




Città di Viterbo

PROGETTO ESECUTIVO
LAVORI DI RECUPERO E AMMODERNAMENTO DELLA SALA ANSELMI
DI PROPRIETÀ DELLA PROVINCIA DI VITERBO
UBICATA IN VITERBO, VIA A. SAFFI

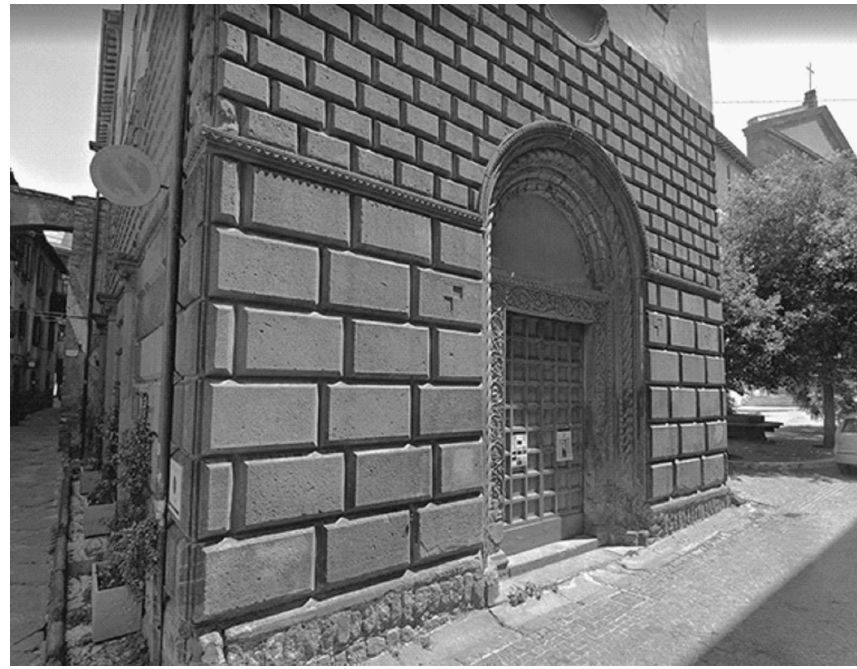

TAV_2

Elaborati: - Stato di fatto (piante e sezioni)

Data: dicembre 2023

Scala: 1:50

AGGIORNAMENTI: luglio 2024

Tecnico:

Arch. Damiano Amatore

Pia. Grafica: 13

01100 Viterbo (VT)

damiano.amatore@architetto.it

Collaboratore:

Arch. Luca Cilli




RUP:

Arch. Anna Rita Santini


Richiedente: Provincia Di Viterbo

Questo disegno è di proprietà riservata a termini di legge ed è vietata la riproduzione anche parziale senza autorizzazione


PIANTA PIANO TERRA

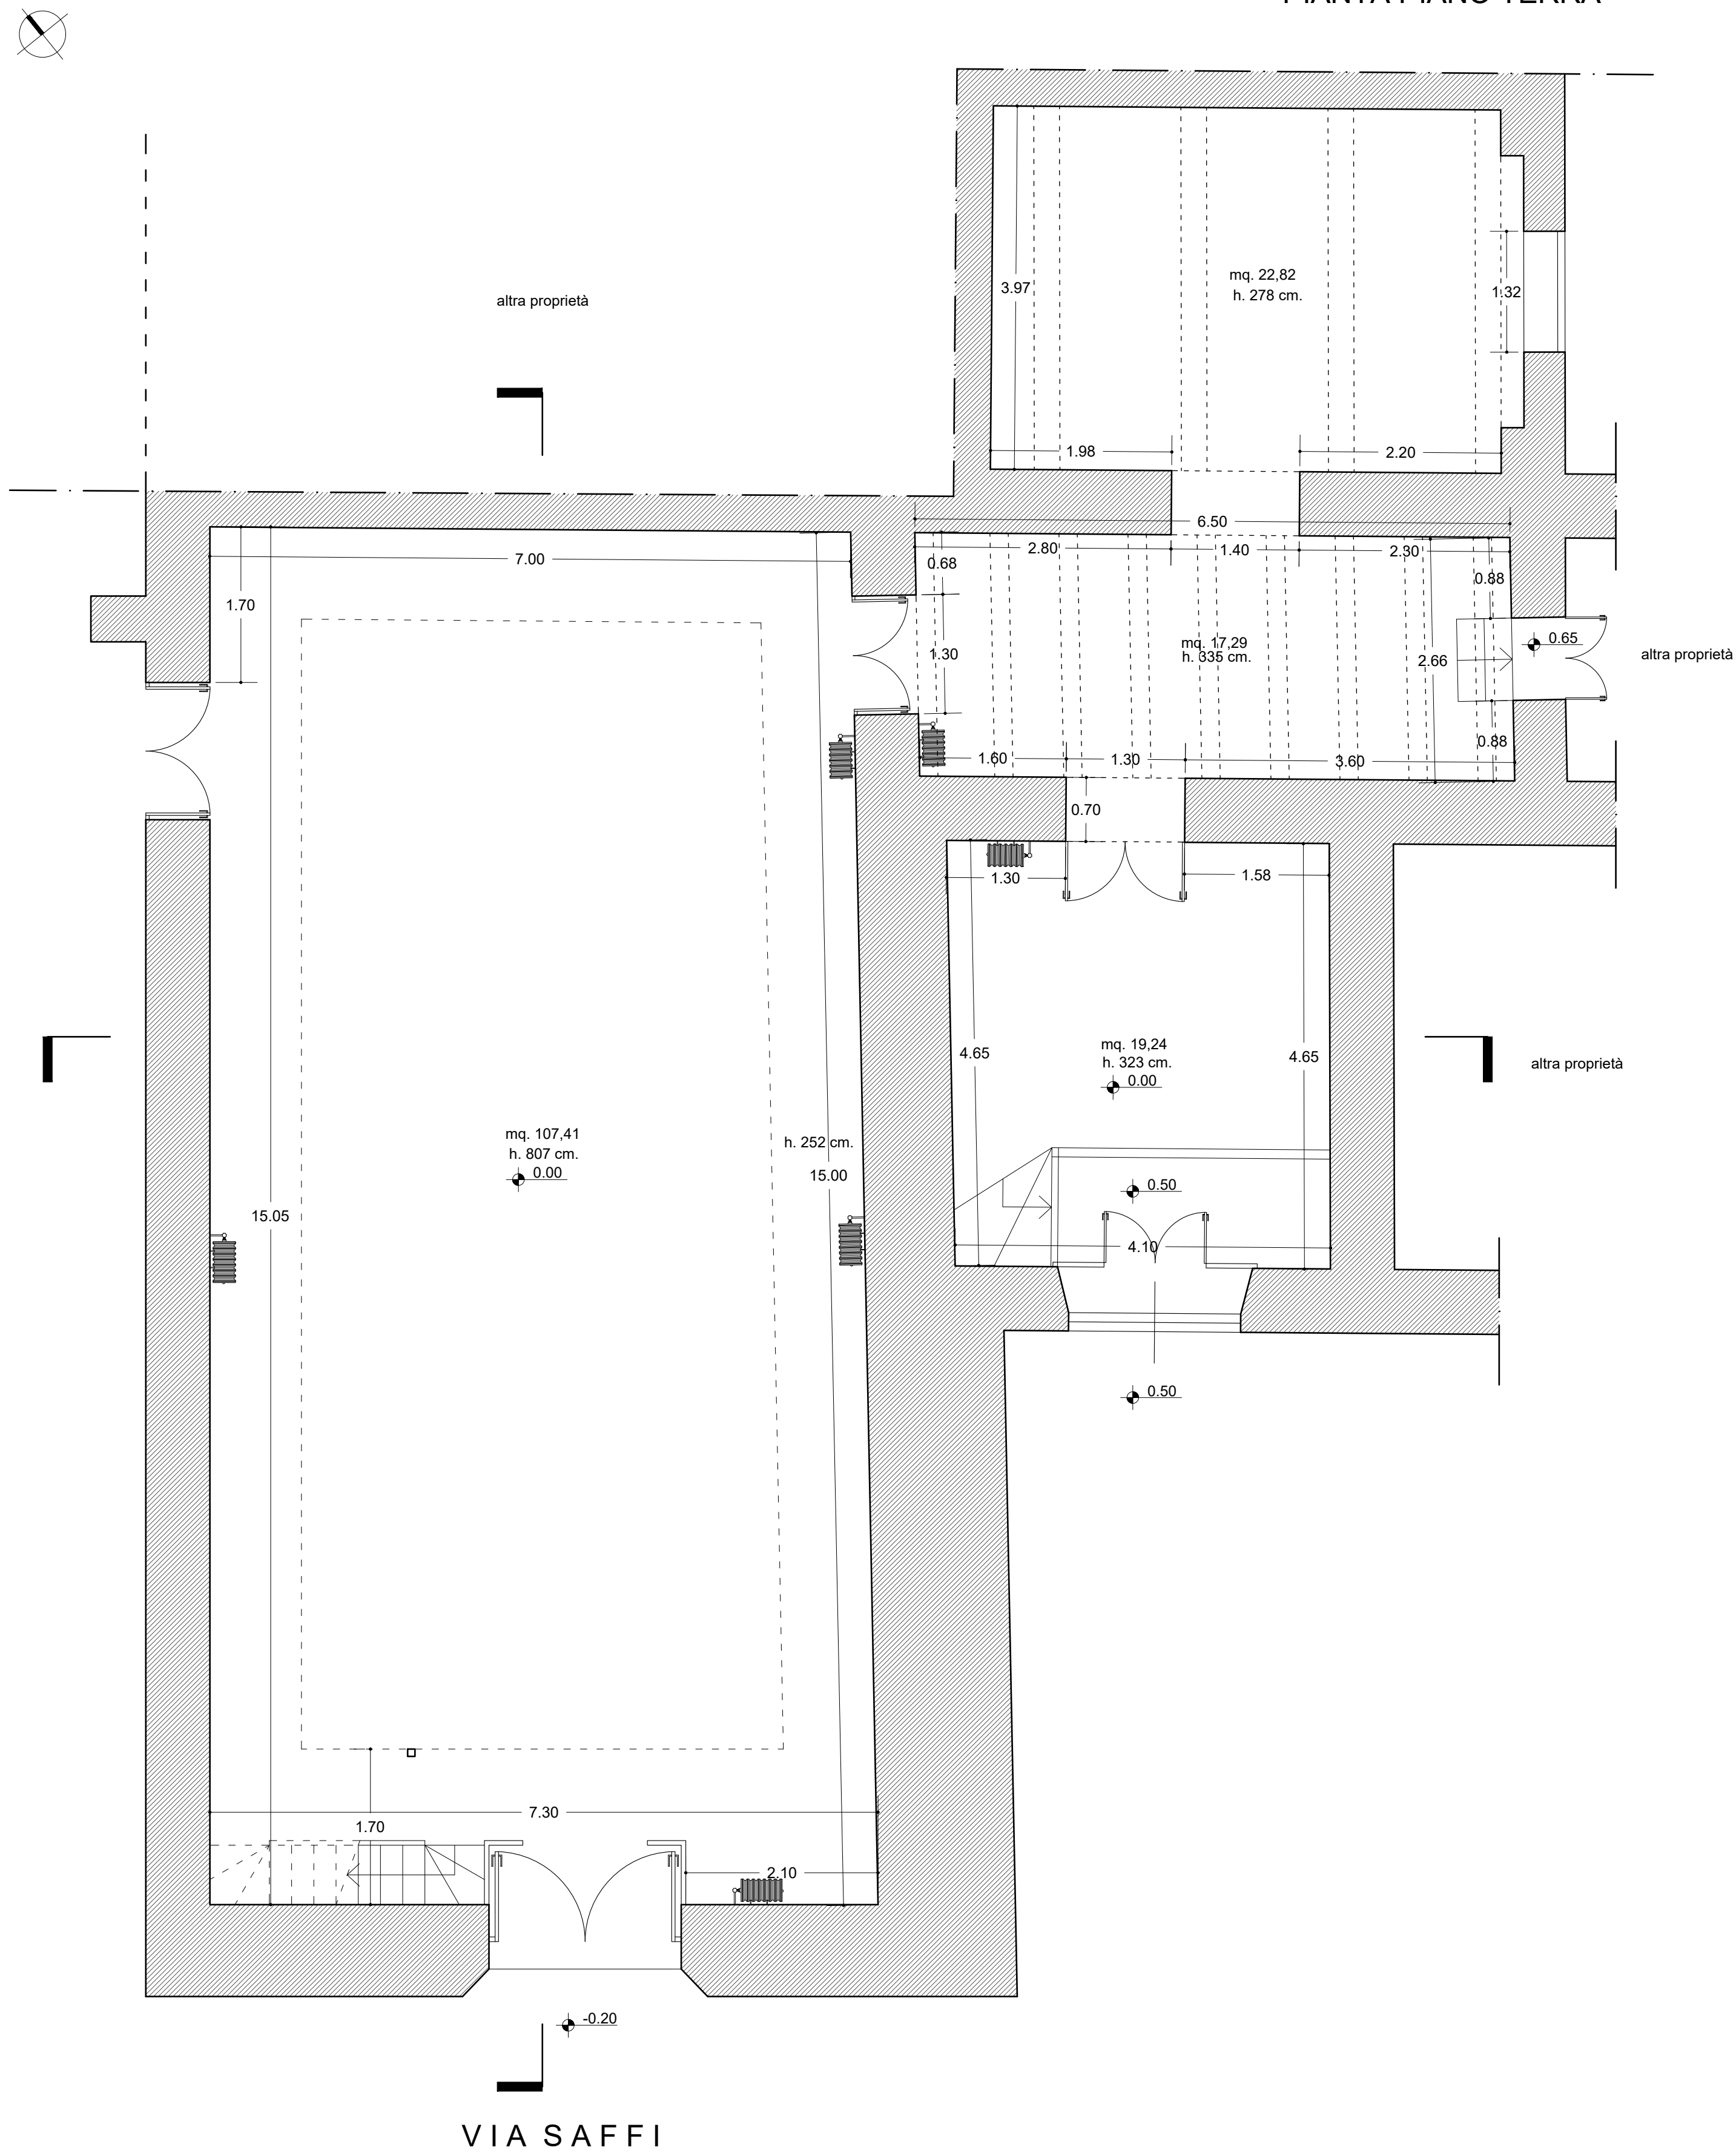

PIANTA PIANO SOPPALCO

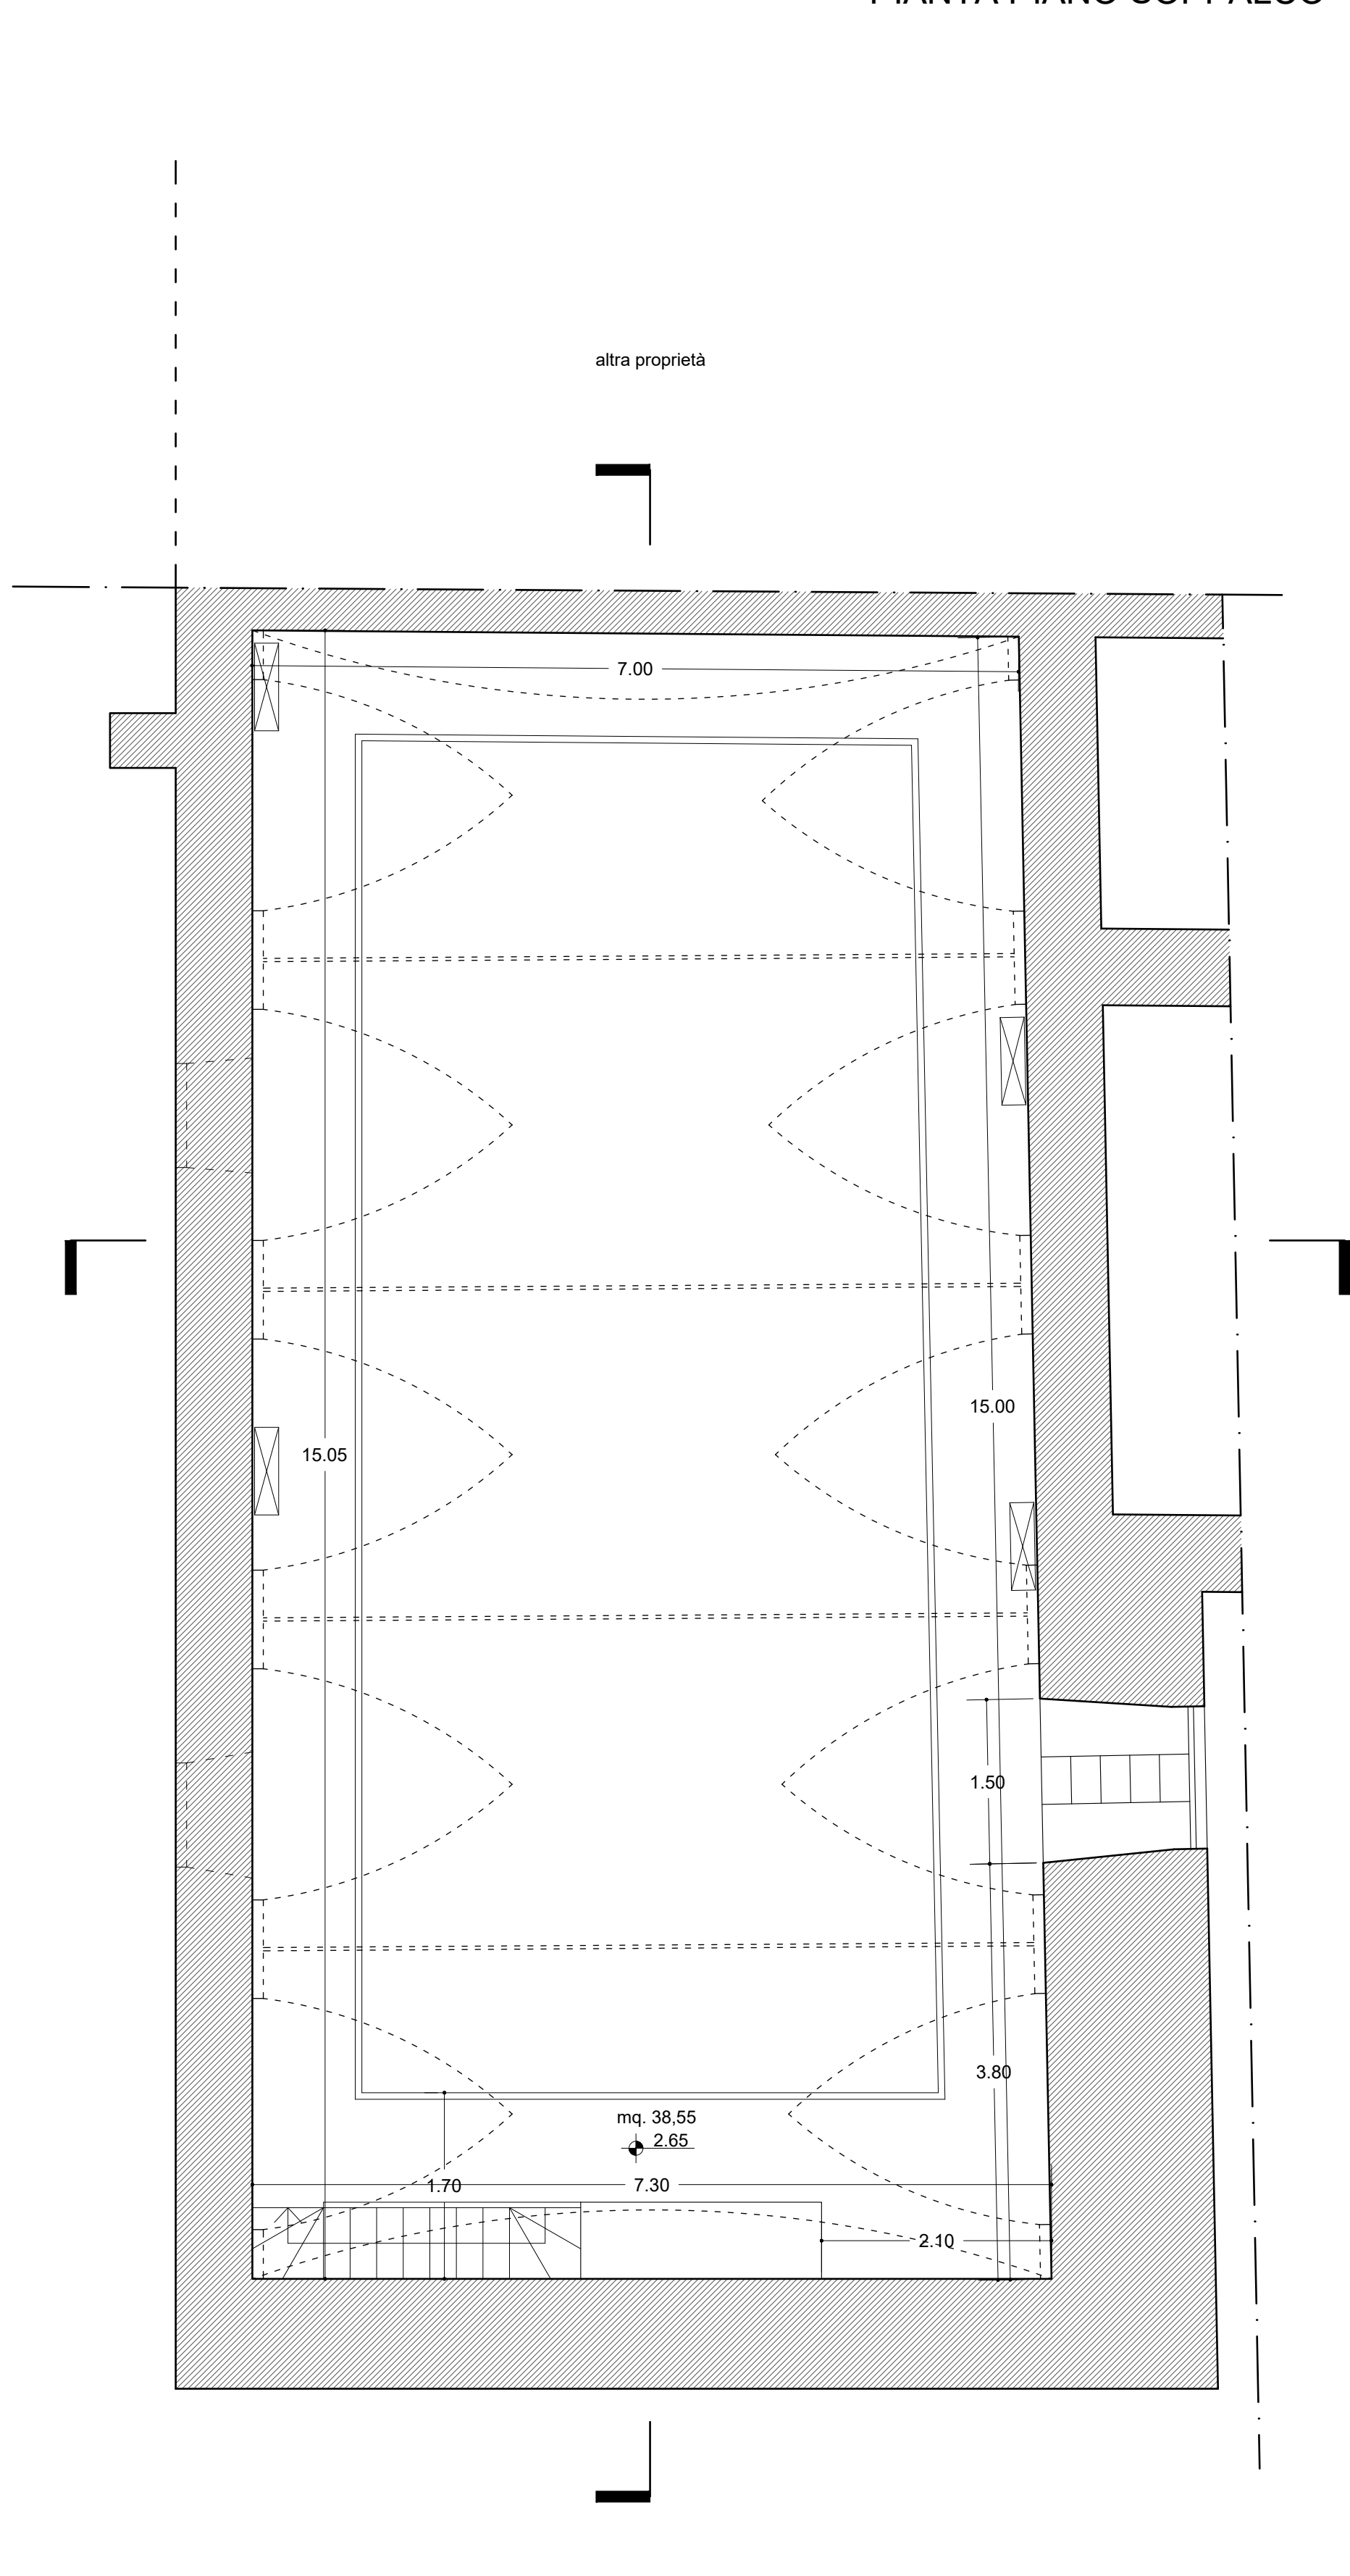

SEZIONE LONGITUDINALE

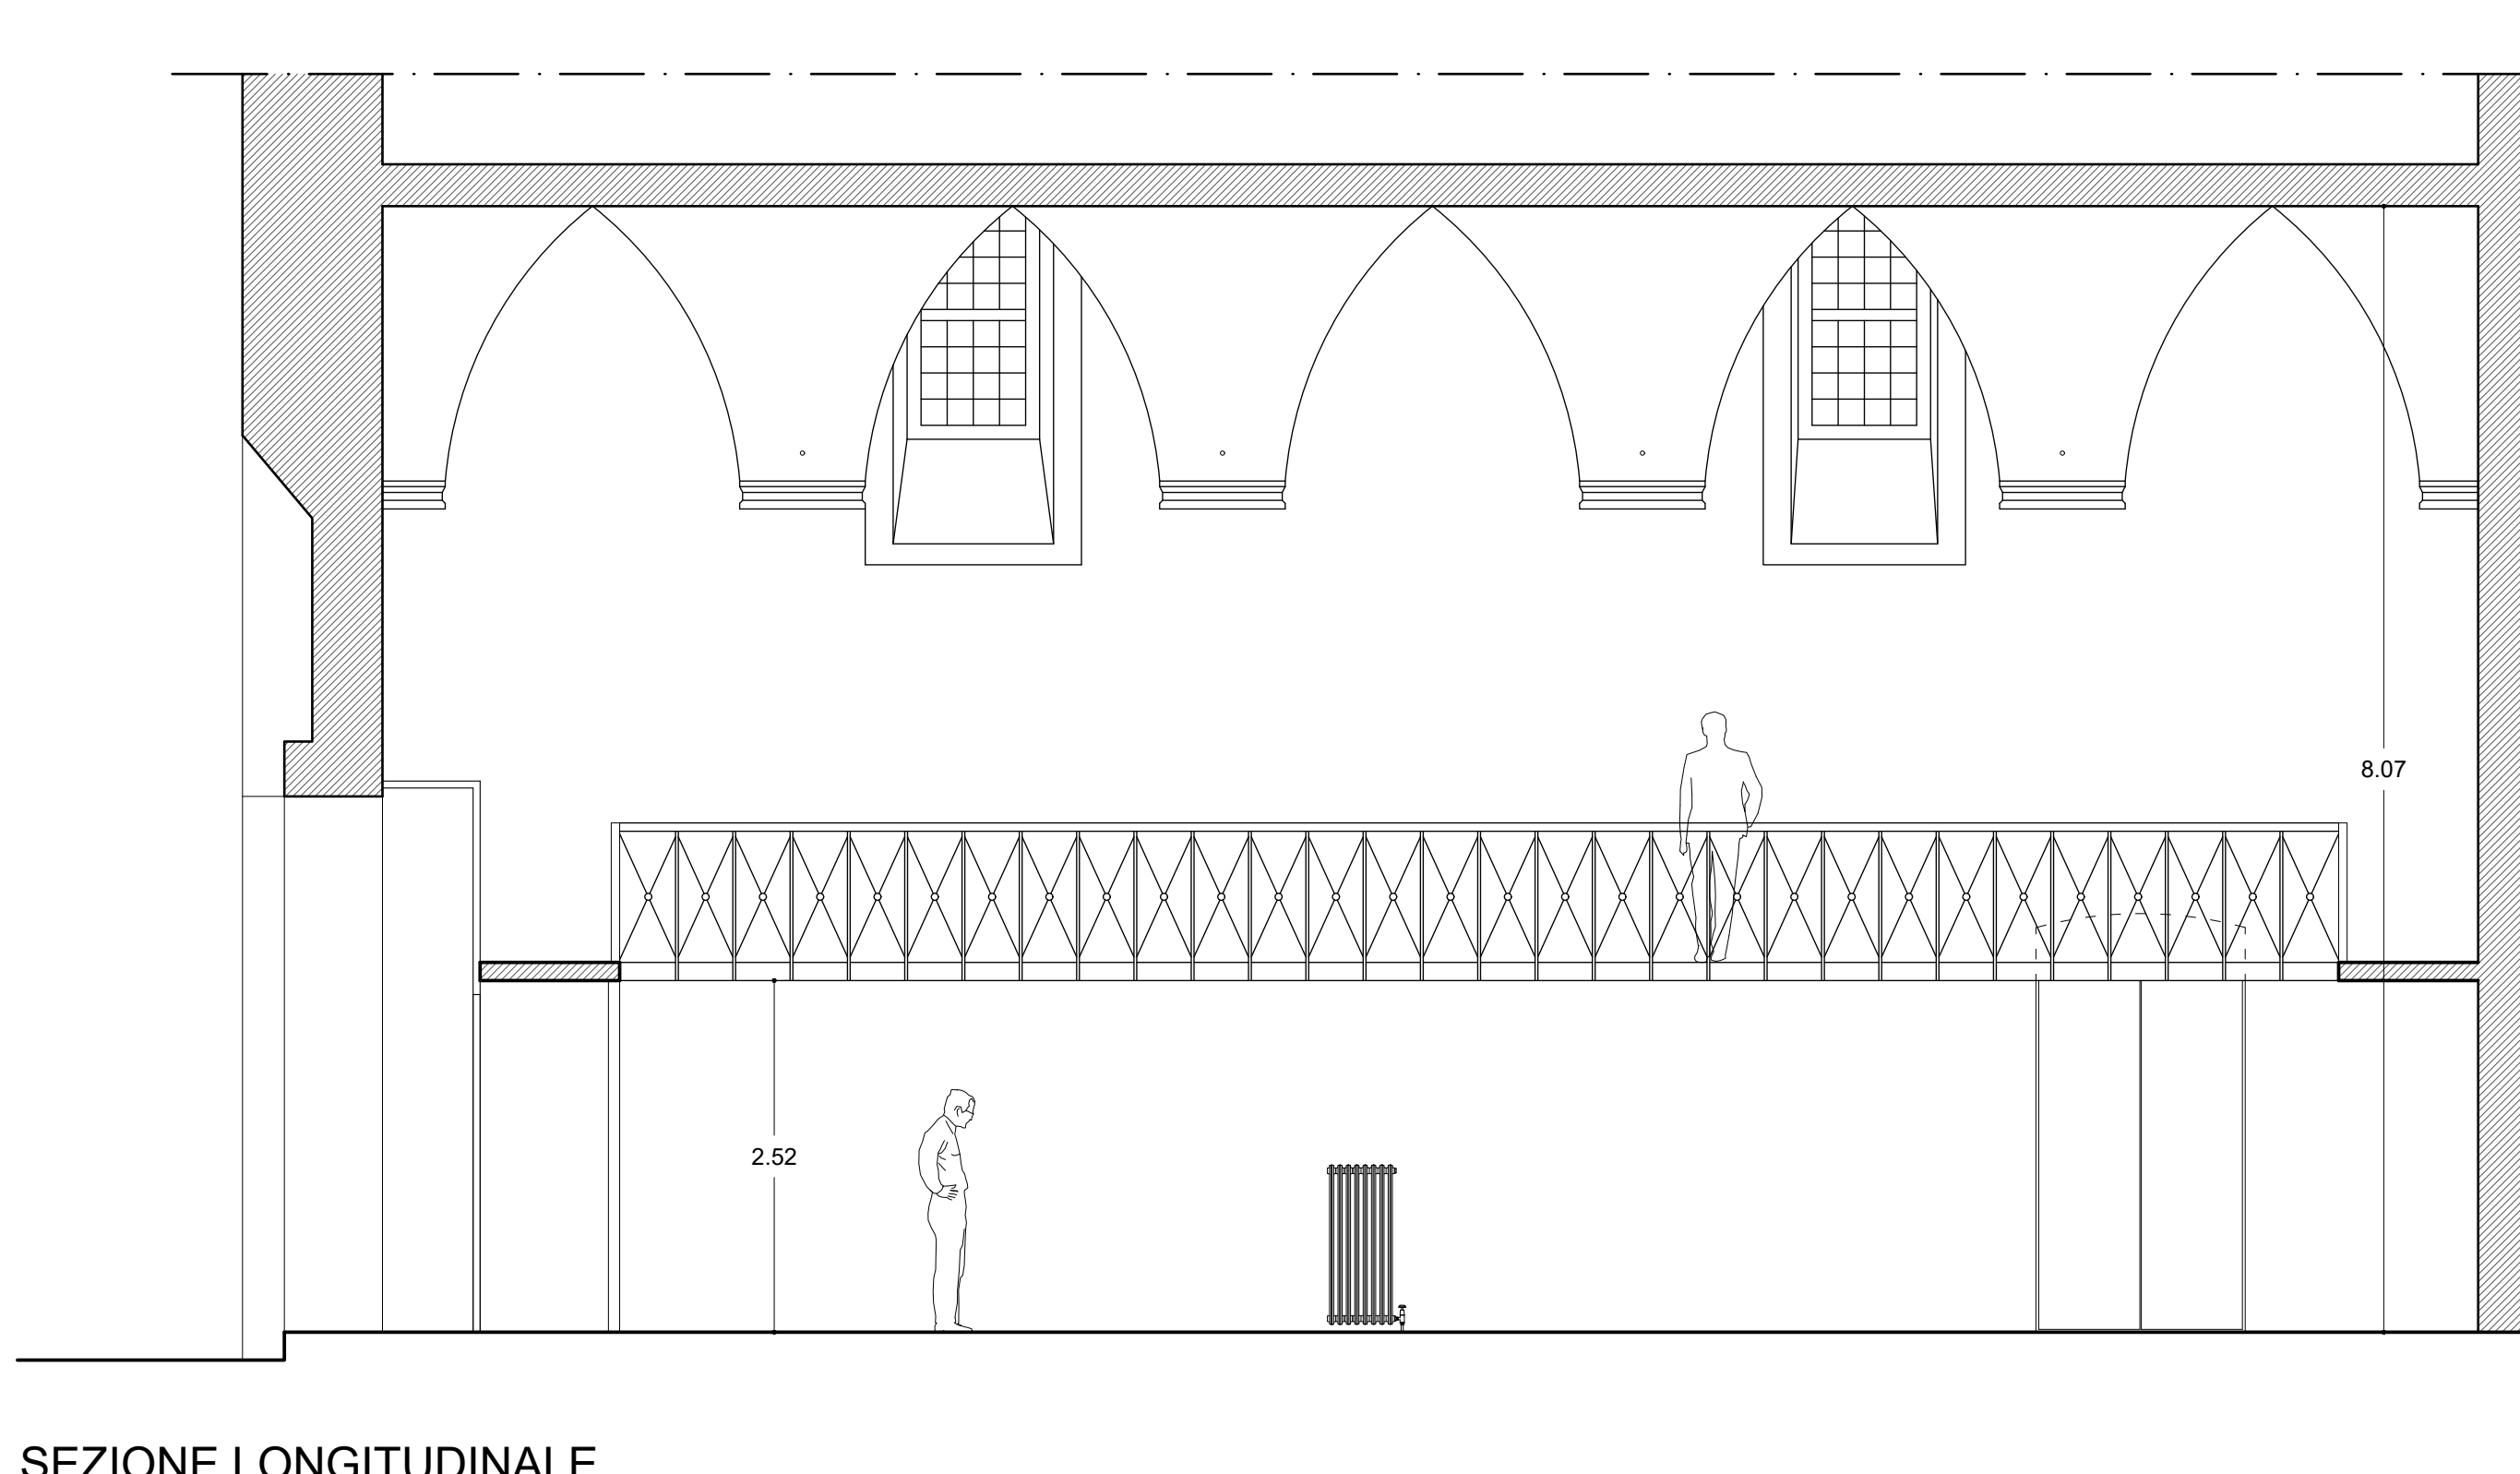

SEZIONE TRASVERSALE

