



**LAVORI DI RISTRUTTURAZIONE DELL'EX CHIESA DI SAN GIOVANNI DECOLLATO, SITA IN VIA DEL LAZZARETTO, PER LA REALIZZAZIONE DI UN INFO-POINT TURISTICO (CUP: D89E23000030002)**

## PROGETTO DI FATTIBILITÀ TECNICO ECONOMICA

## PIANTA PIANO +1 E COPERTURA


|                      |                 |                     |               |
|----------------------|-----------------|---------------------|---------------|
| Riferimento<br>rev 1 | Elaborato<br>A4 | Data<br>giugno 2025 | Scala<br>1:50 |
|----------------------|-----------------|---------------------|---------------|

|               |                                      |
|---------------|--------------------------------------|
| PROGETTAZIONE | UFFICIO URBANISTICA E CENTRO STORICO |
|---------------|--------------------------------------|

**Architetto ALESSANDRA RUCCHI**  
COLLABORATORI:  
Arch. Federico Talamoni  
Arch. Michela Fiore  
Arch. Alessia Fulvi  
Arch. Marco Musatti

**Dirigente del Settore VII**  
**Architetto STEFANO PERUZZO**

**Responsabile Unico del Procedimento**  
**Architetto STEFANO PERUZZO**

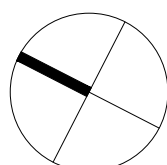

## Documentazione fotografica


### Sottotetto ospedale



Sottotetto navata dx




### Sottotetto navata centrale

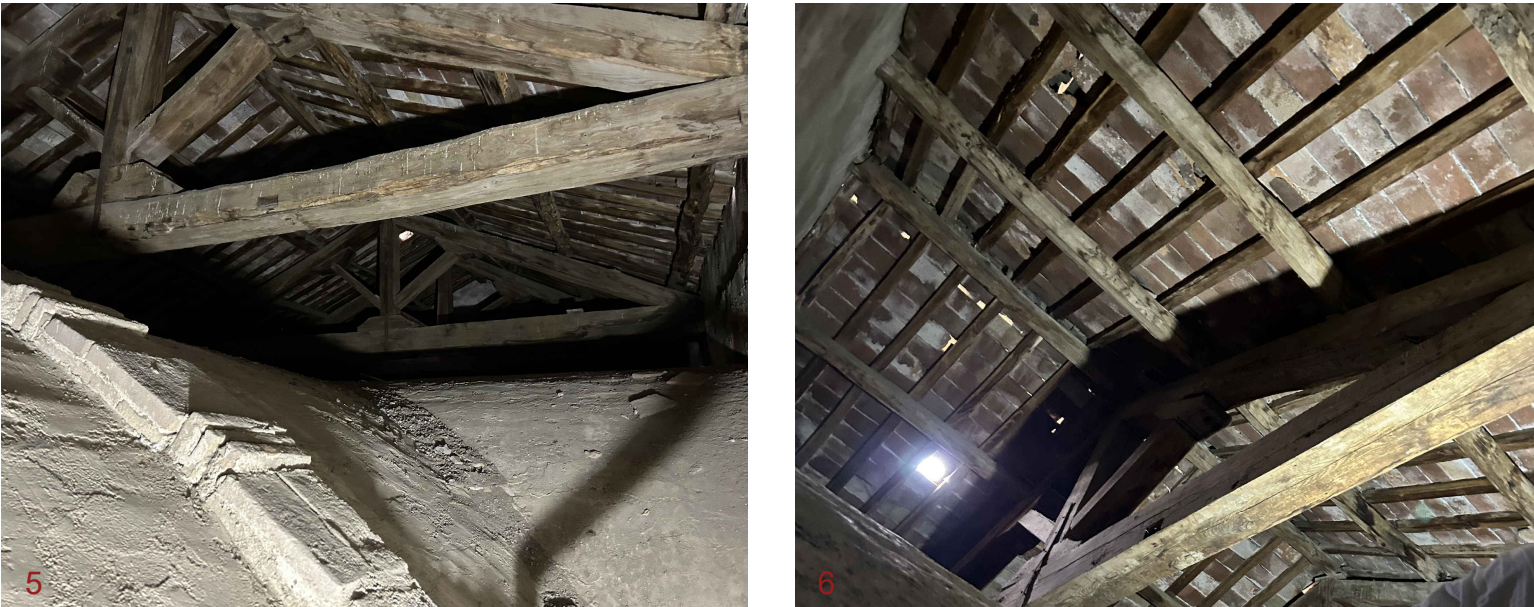

## Copertura



Pianta piano +1 - scala 1:50

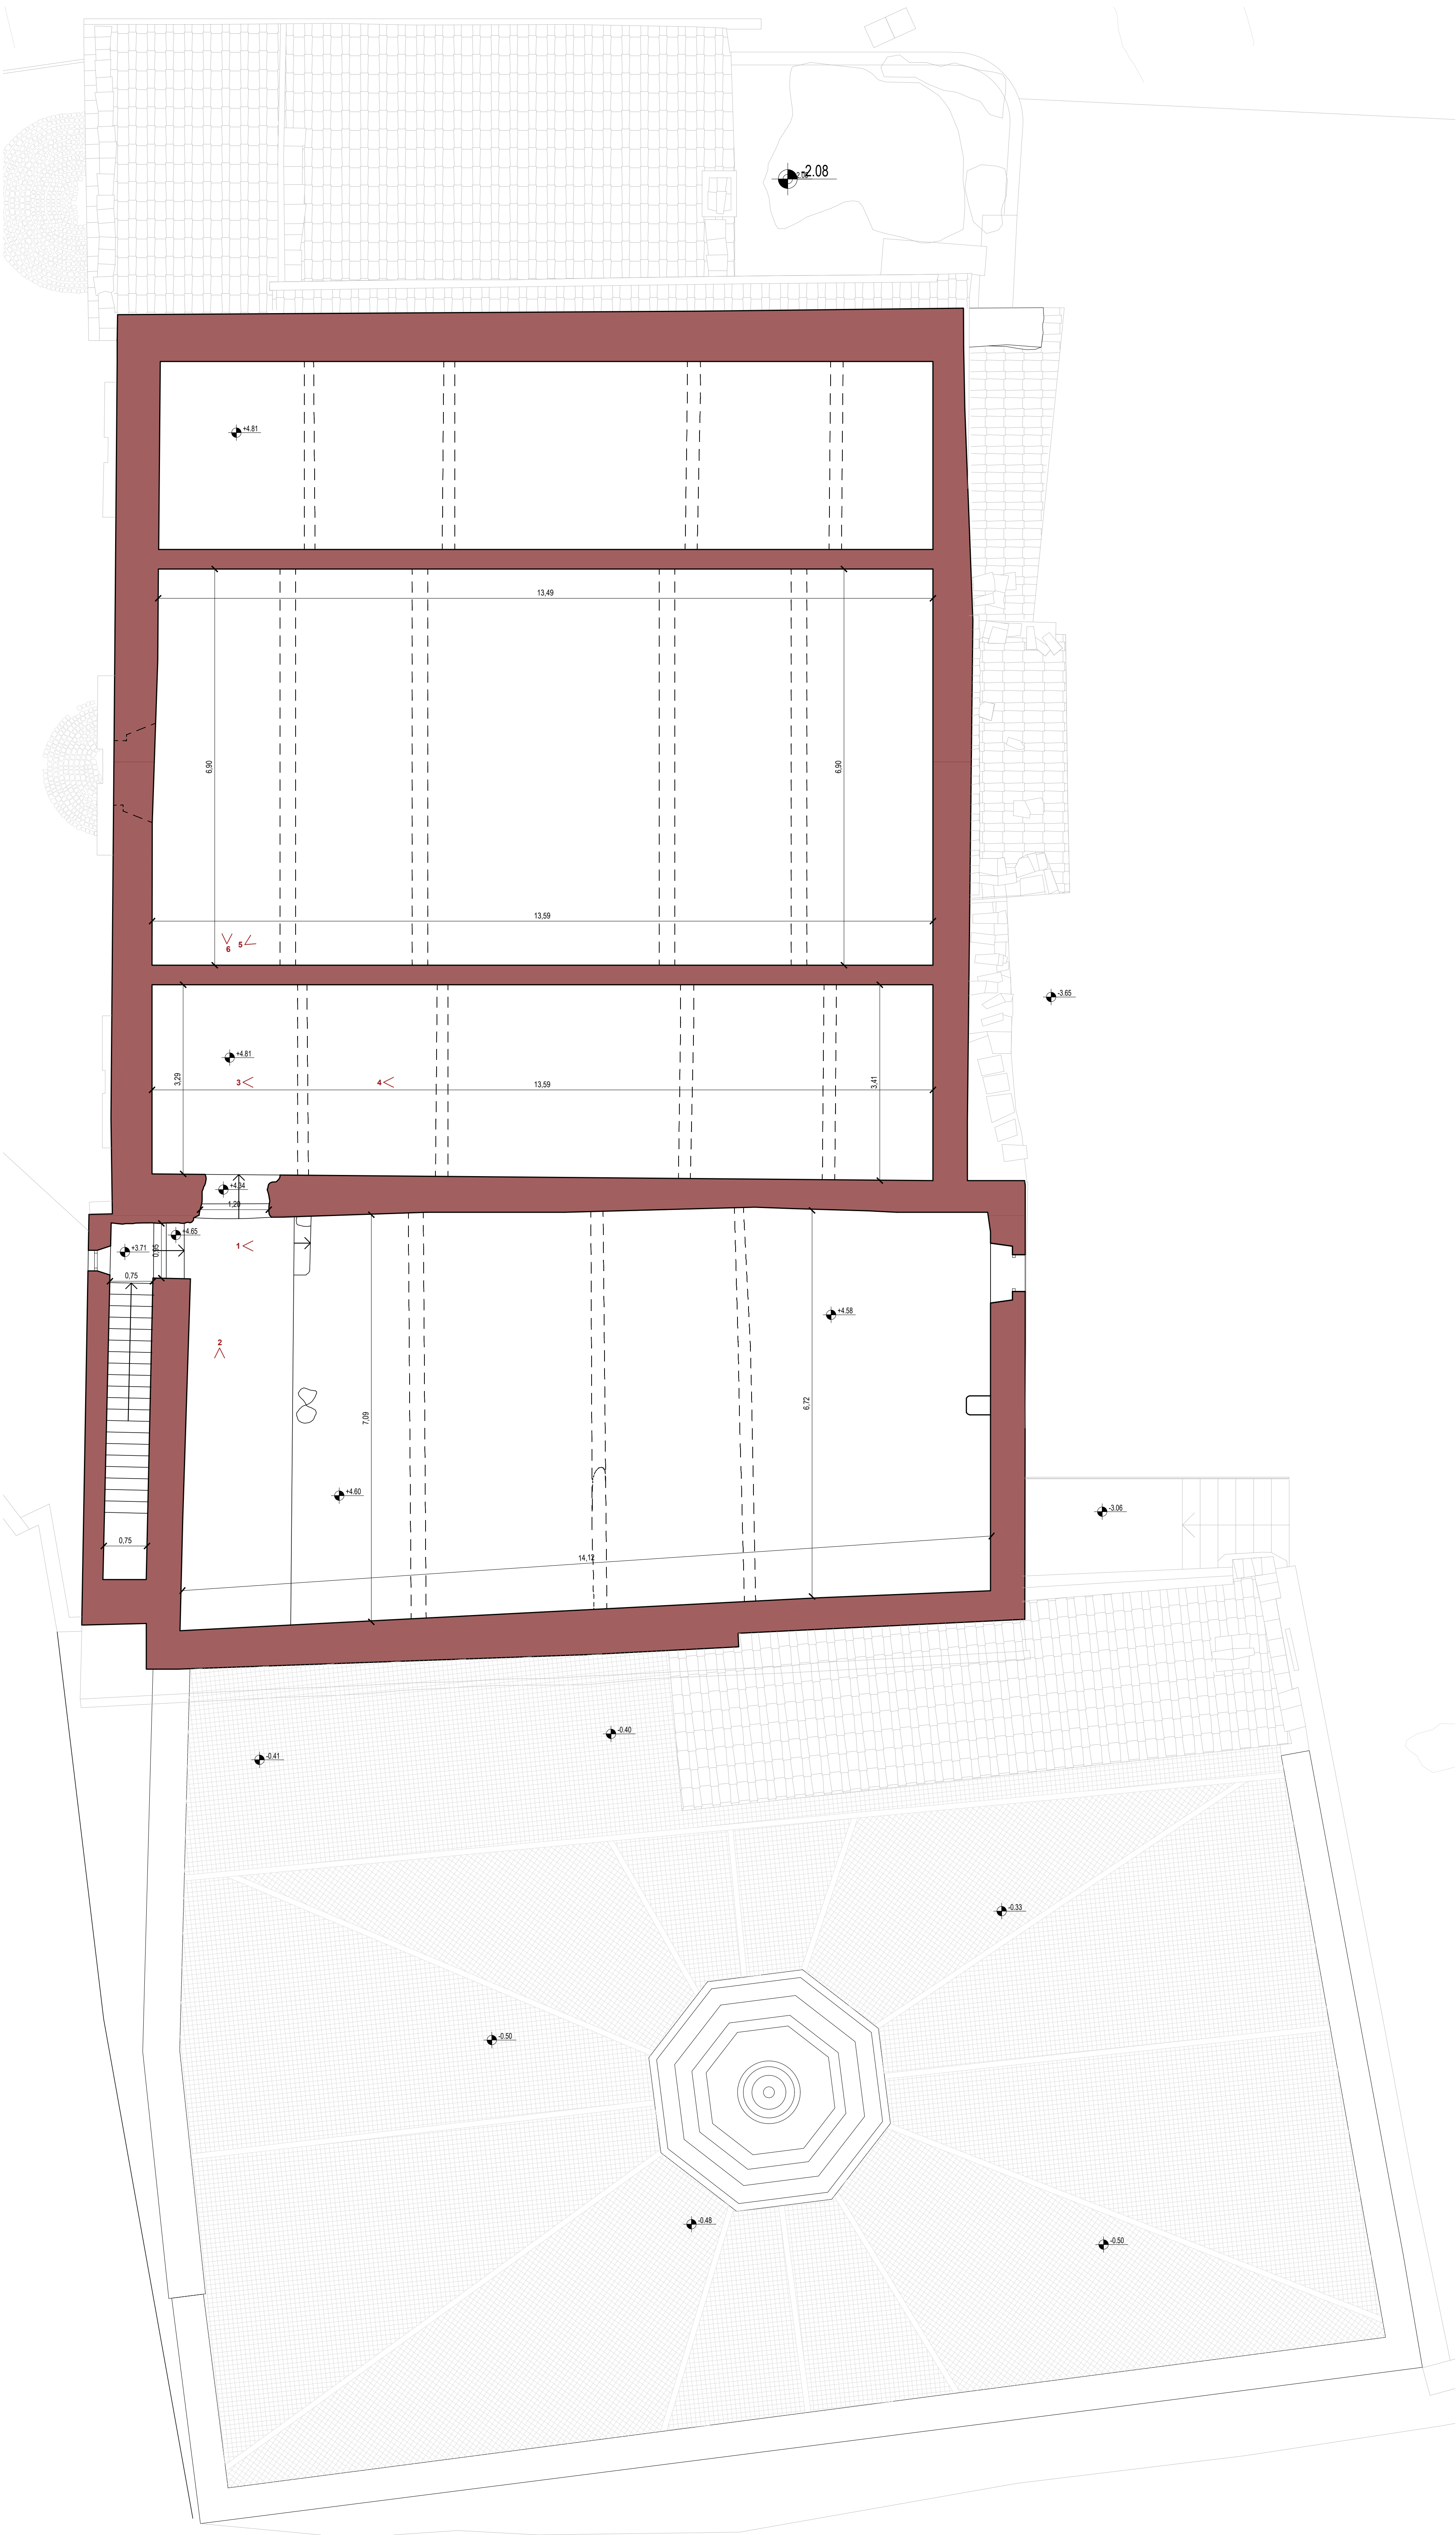

Pianta copertura - scala 1:50

