

LAVORI DI RISTRUTTURAZIONE DELL'EX CHIESA DI SAN GIOVANNI DECOLLATO, SITA IN VIA DEL LAZZARETTO, PER LA REALIZZAZIONE DI UN INFO-POINT TURISTICO (CUP: D89E23000030002)


PROGETTO DI FATTIBILITÀ TECNICO ECONOMICA

ILLUMINAZIONE INTERNA ED ESTERNA

Riferimento rev 1	Elaborato PA7	Data giugno 2025	Scala 1:50
----------------------	------------------	---------------------	---------------

PROGETTAZIONE	UFFICIO URBANISTICA E CENTRO STORICO
---------------	--------------------------------------


Architetto ALESSANDRA ROCCHI COLLABORATORI: Arch. Federica Talamoni Arch. Michela Fioce Arch. Alessia Fulvi Arch. Marco Musetti	Dirigente del Settore VII Architetto STEFANO PERUZZO Responsabile Unico del Procedimento Architetto STEFANO PERUZZO
---	--

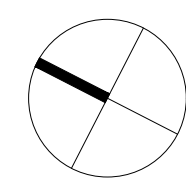


LEGENDA

-  Punto luce
-  Punto luce a parete
-  Presselettore comando illuminazione
-  Luce di emergenza
-  Presselettore
-  Presa Schuko
-  Quadro elettrico
-  Faretto - Alzare
-  Faretto - Basse
-  Predisp. accensione luci - All'esterno
-  Faretto - Binario
-  Segnapasso a parete
-  Segnapasso a parete
-  Lampione
-  Controsfello


a) Apparecchio di illuminazione a soffitto o a parete del tipo Reggiani o equivalente

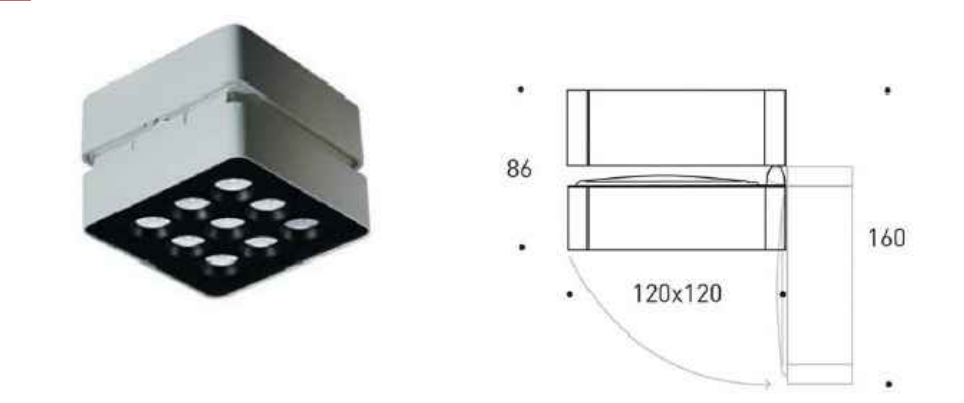

b Faretto con binario del tipo Reggiani o equivalente

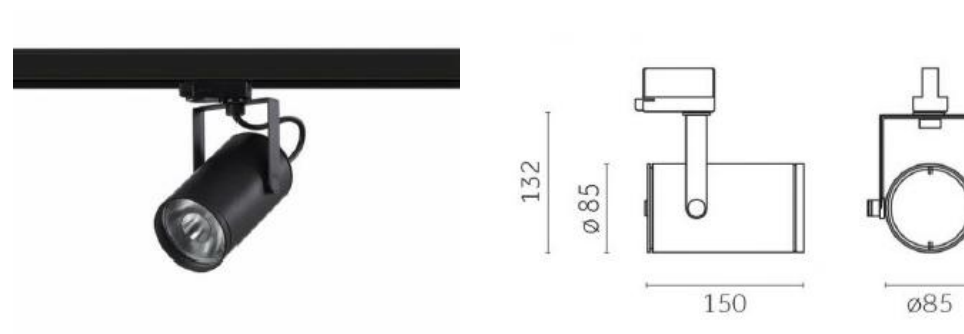

c Faretto con binario del tipo Reggiani o equivalente

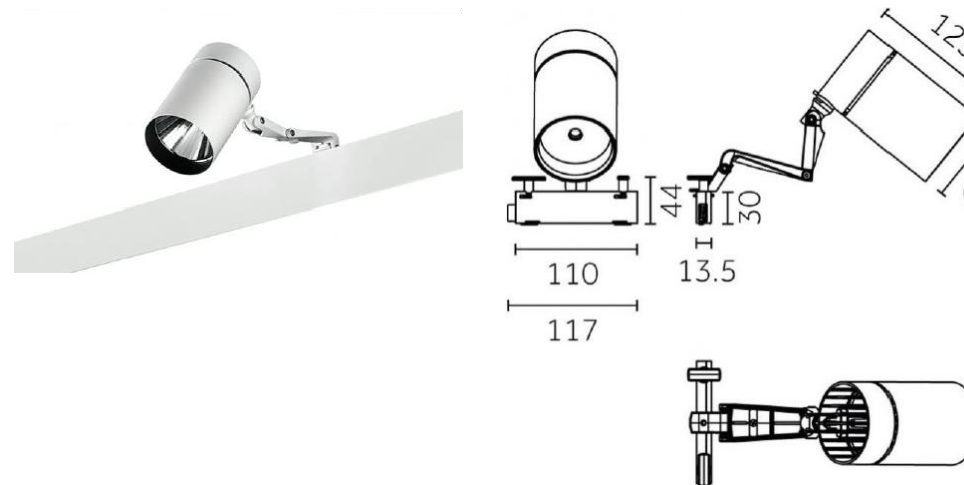

d Applique da parete (colore bronzo antico)



e Apparecchio di illuminazione a sospensione del tipo S.I.V. o equivalente

f Punto luce da terra del tipo SLV o equivalente




g Segnapasso del tipo SLV o equivalente



h) Punto luce da terra del tipo SLV o equivalente




 Lampione del tipo SLV o equivalente

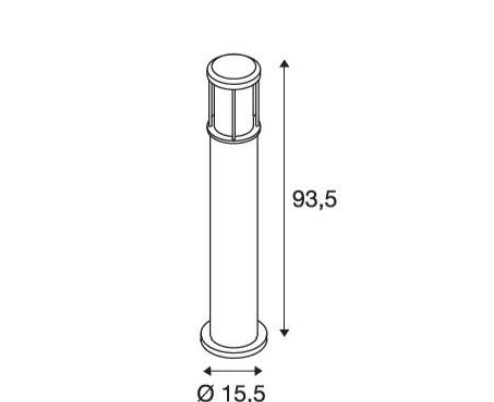

 Applique da parete (colore bronzo antico)




 Applique da parete (colore bronzo antico) del tipo Reggiani o equivalente

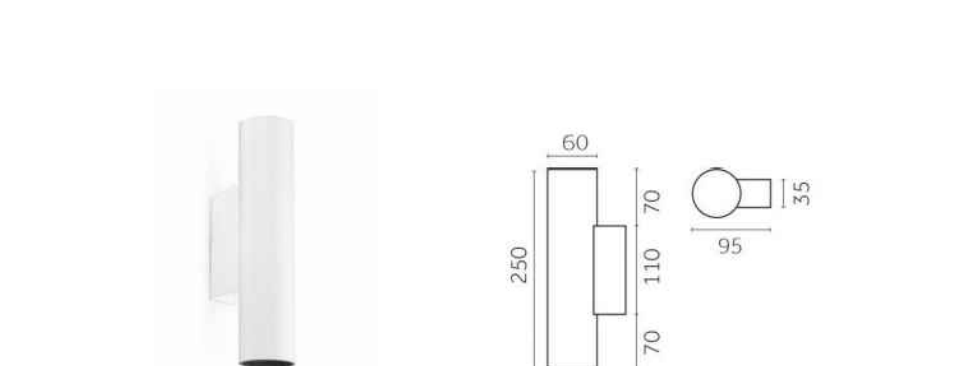

n Plafoniera da soffitto del tipo SLV o equivalente



Pianta piano terra - POST OPERAM - scala 1:50

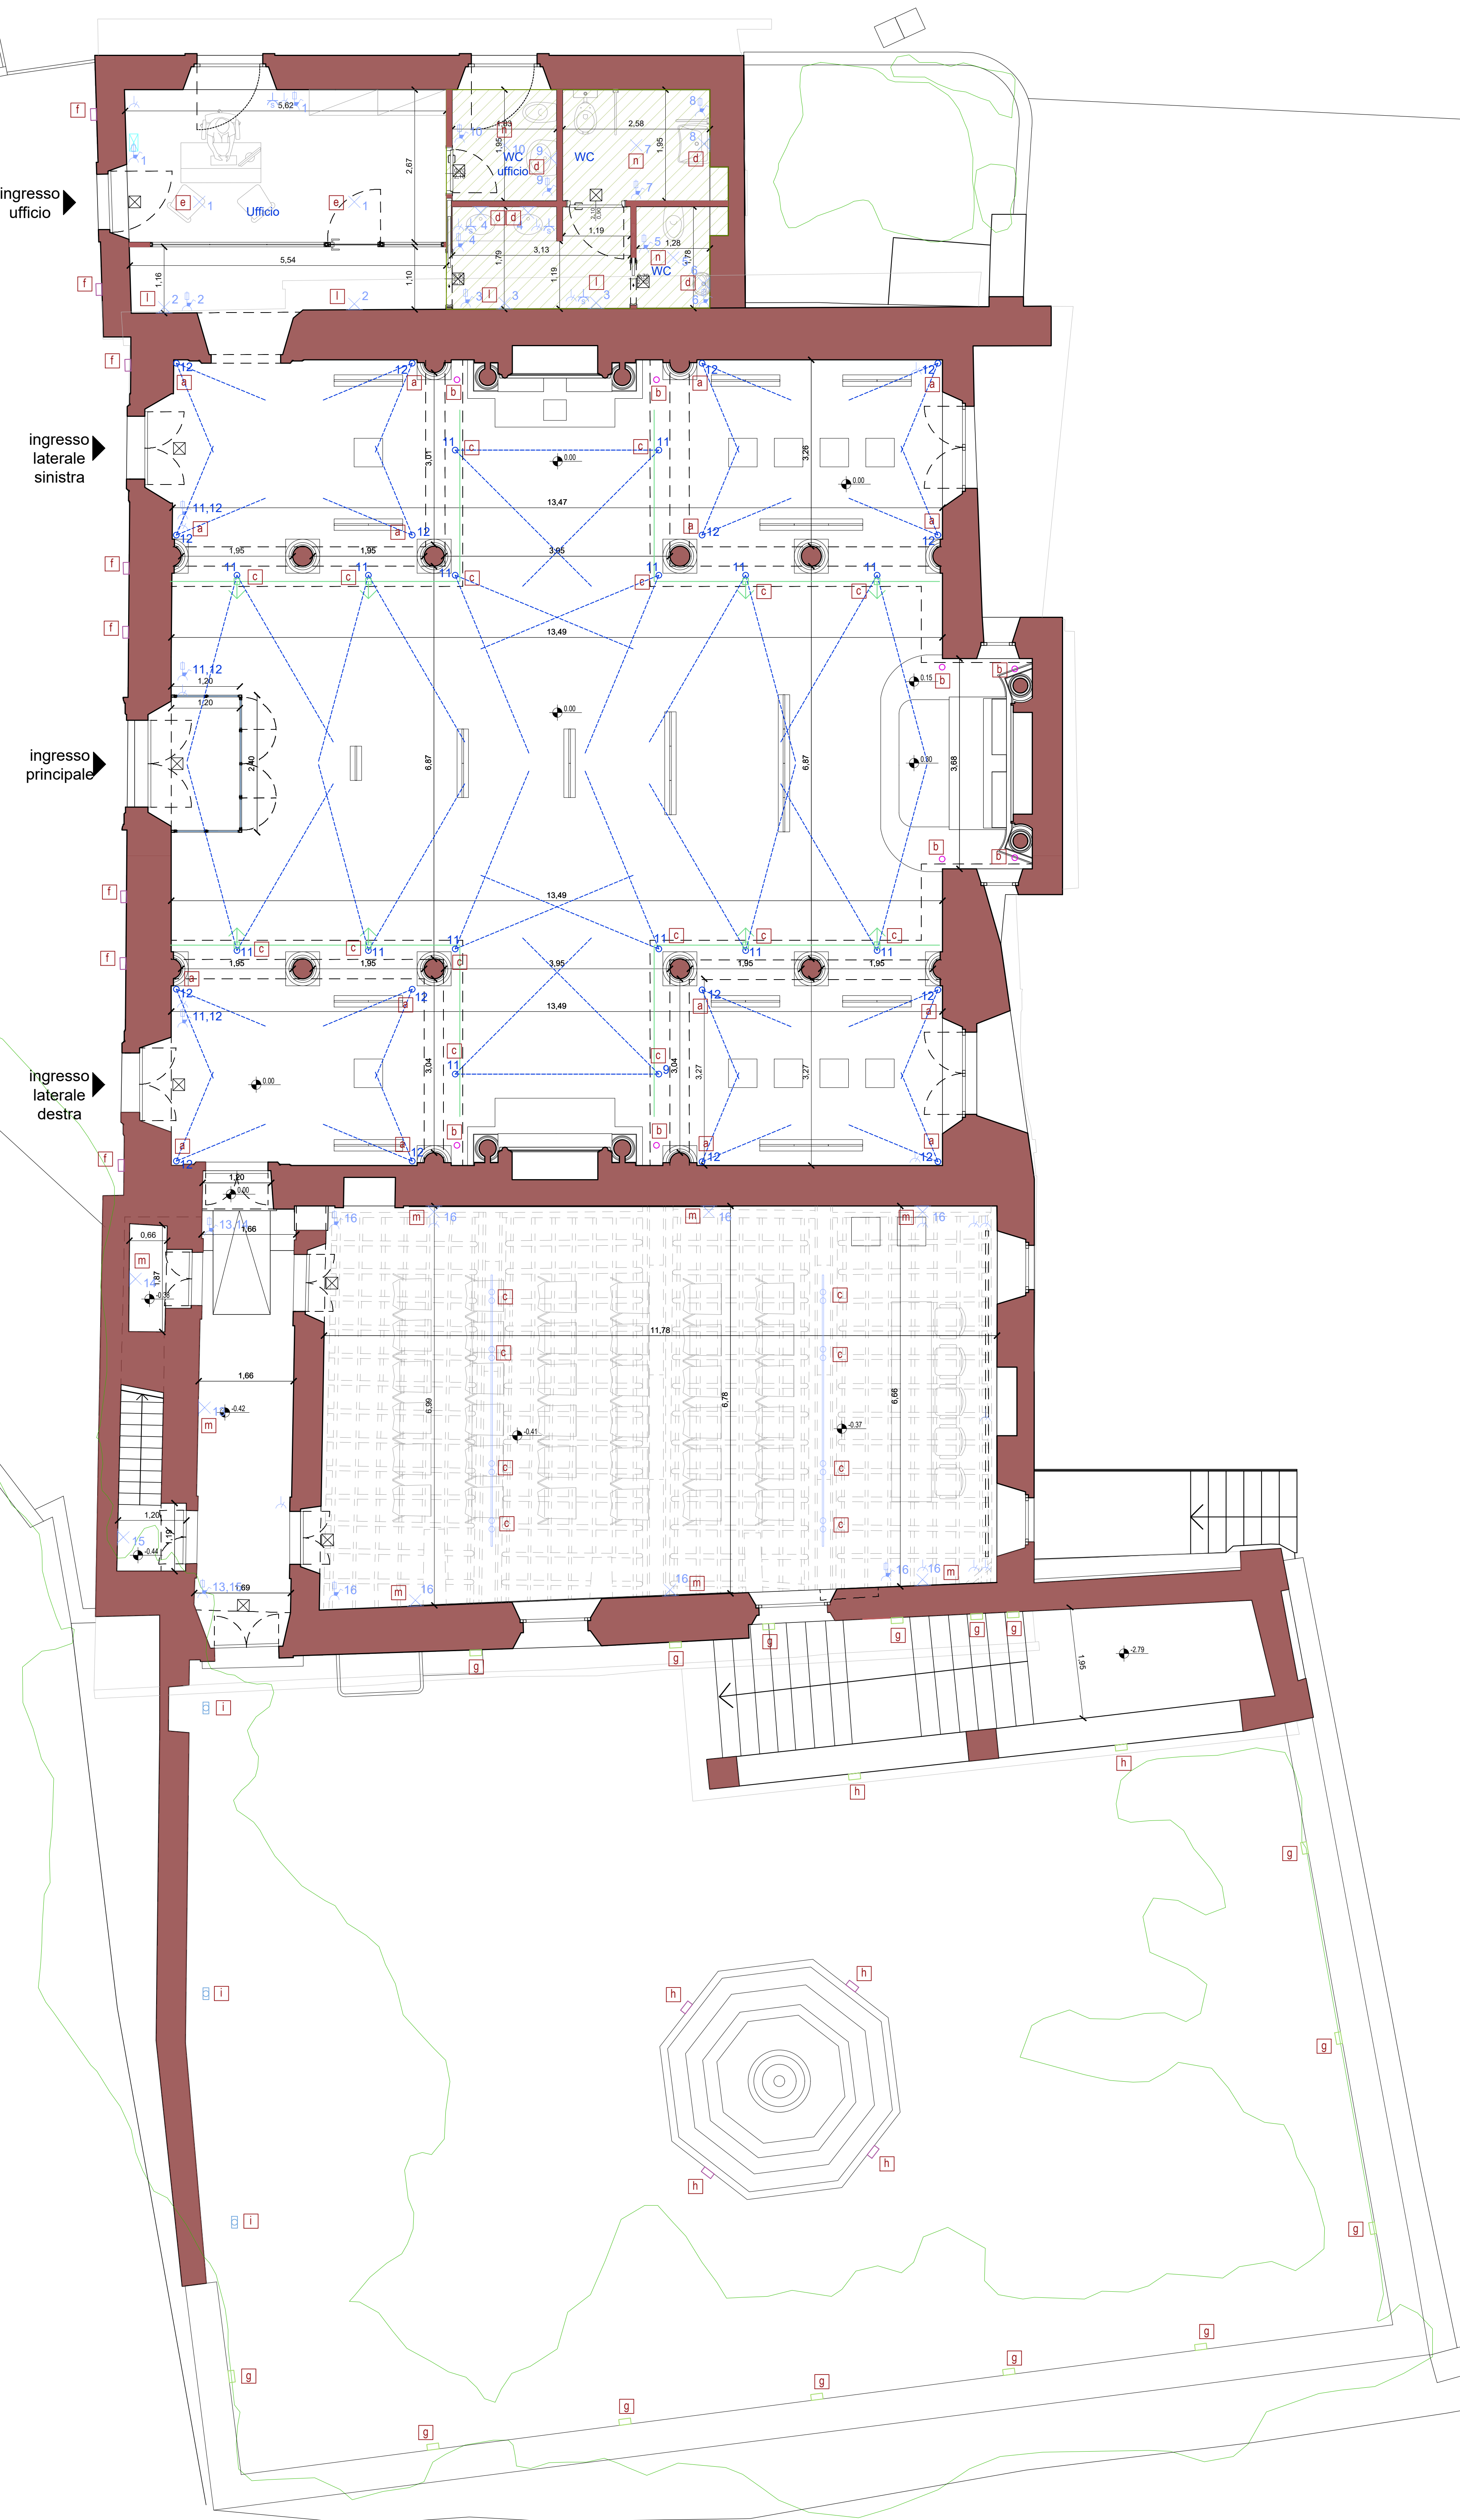

Pianta piano +1 - POST OPERAM - scala 1:50

