

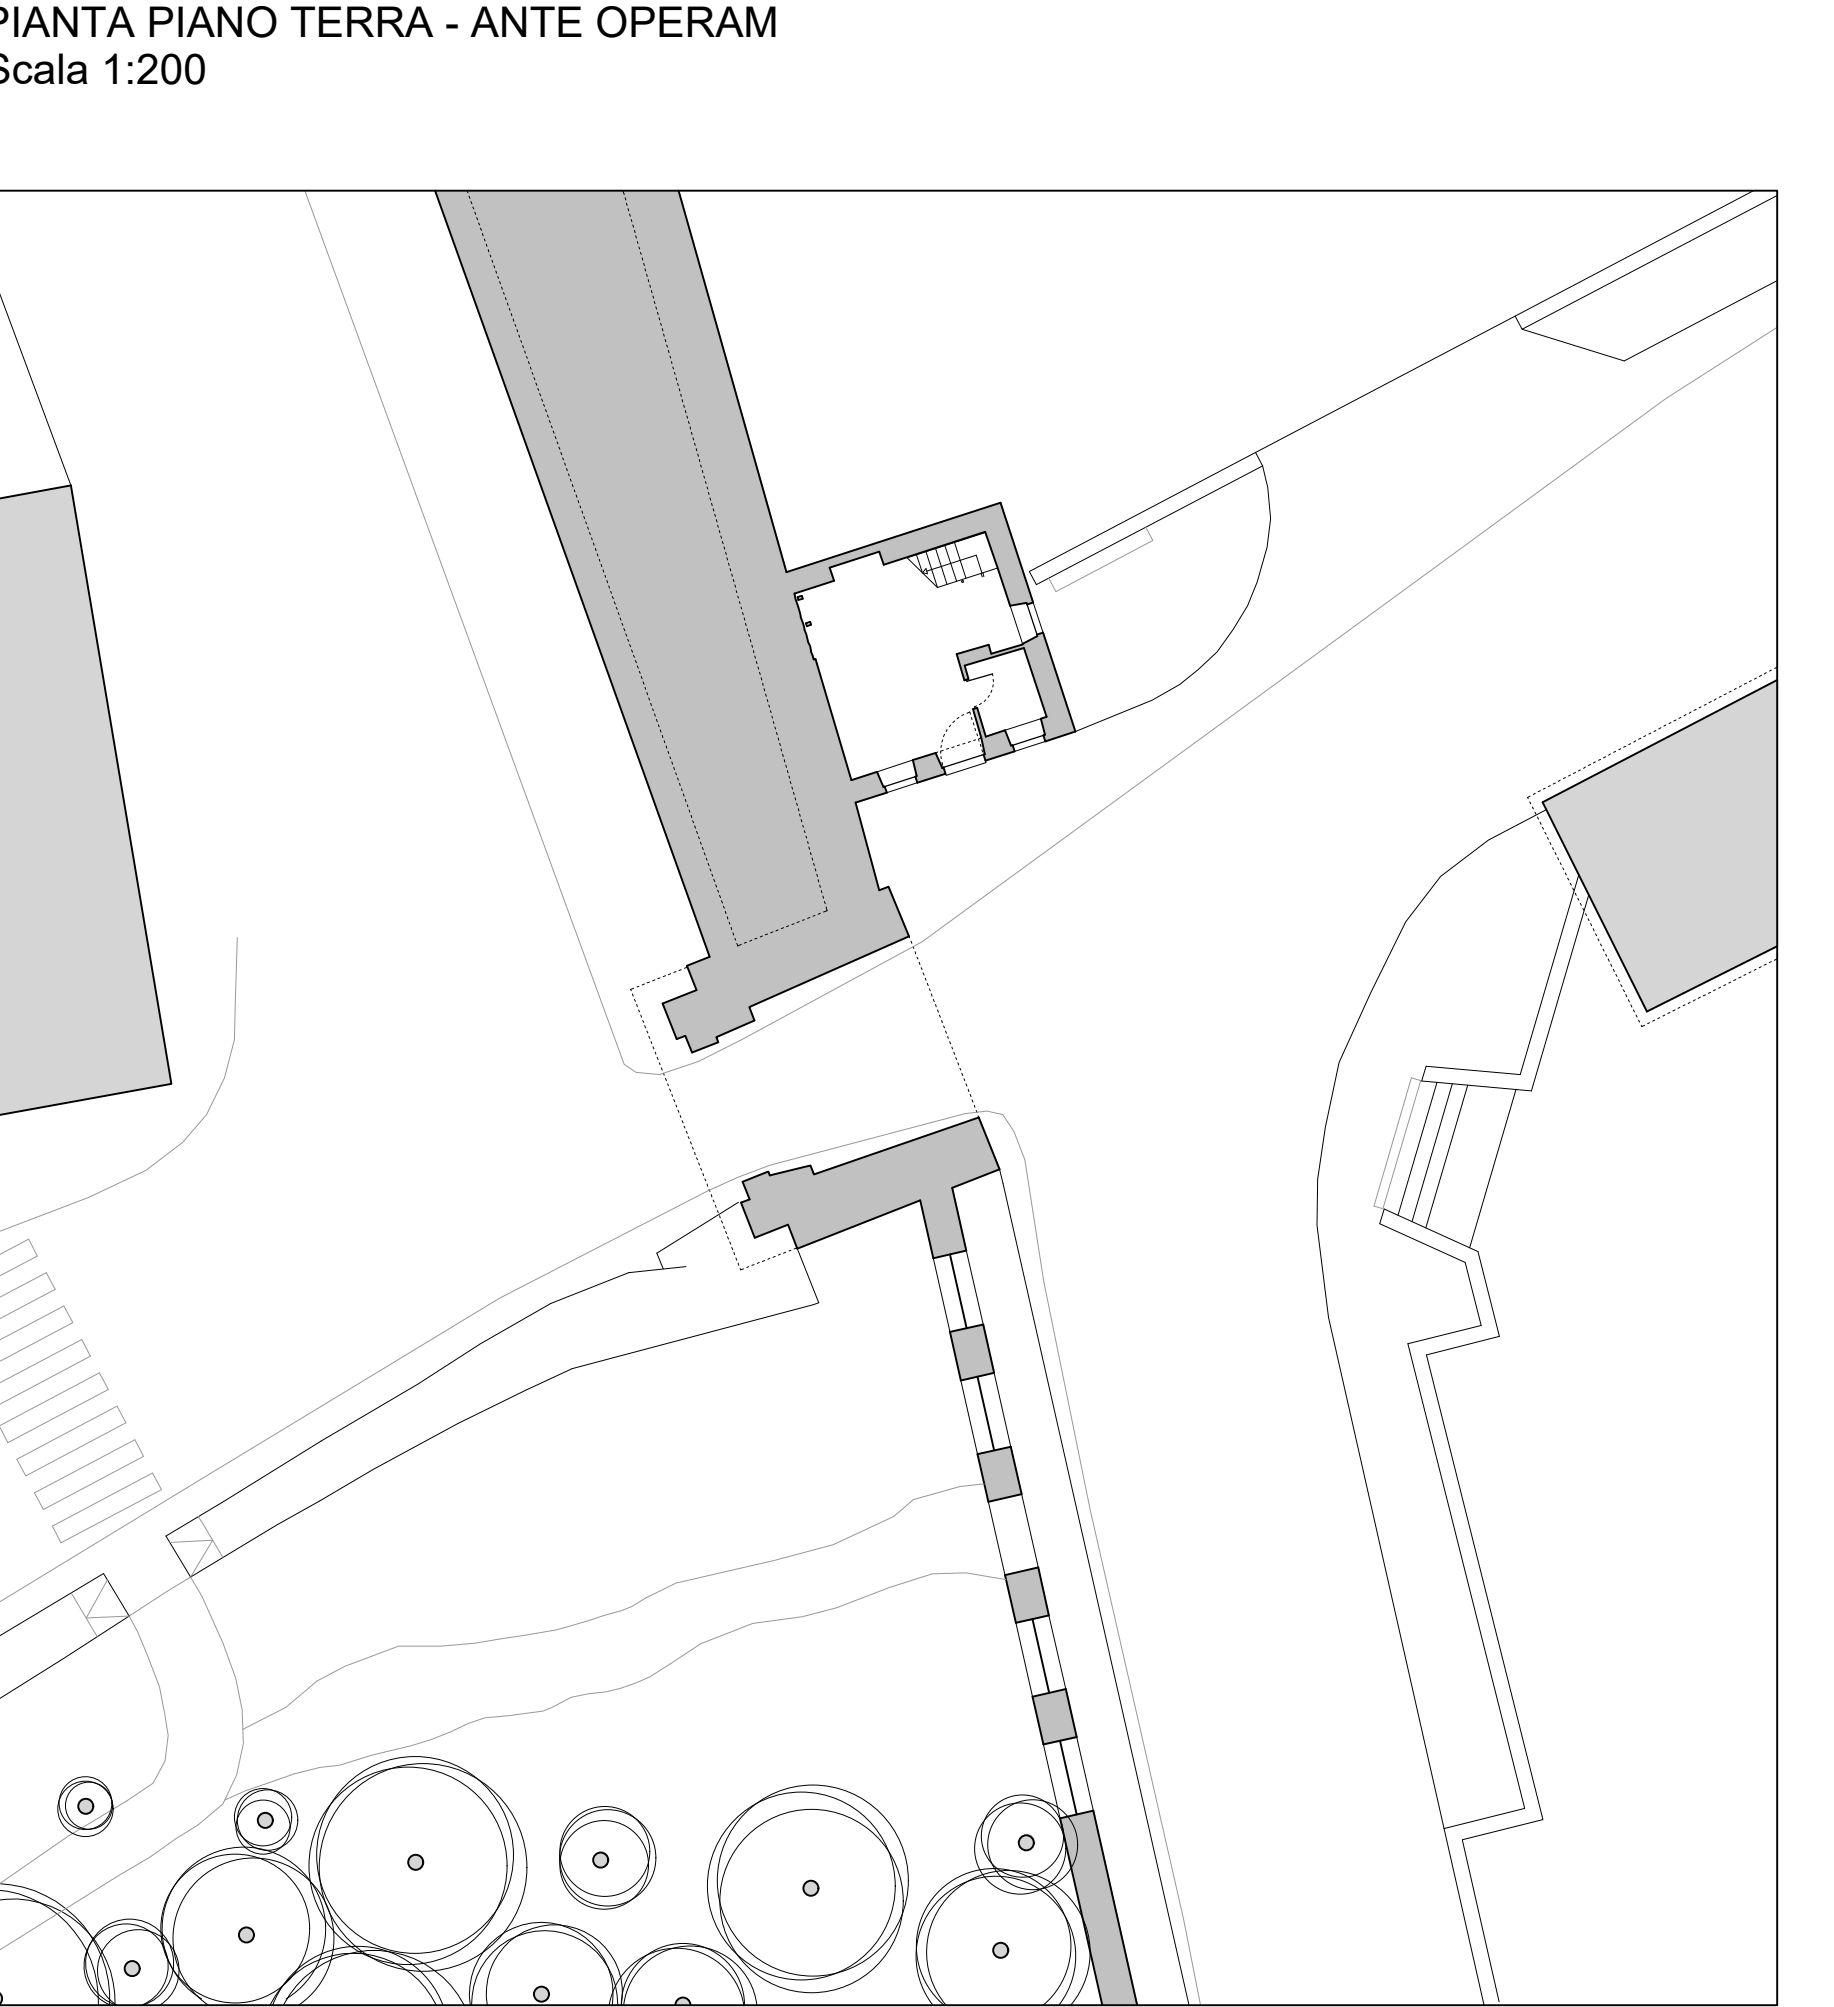
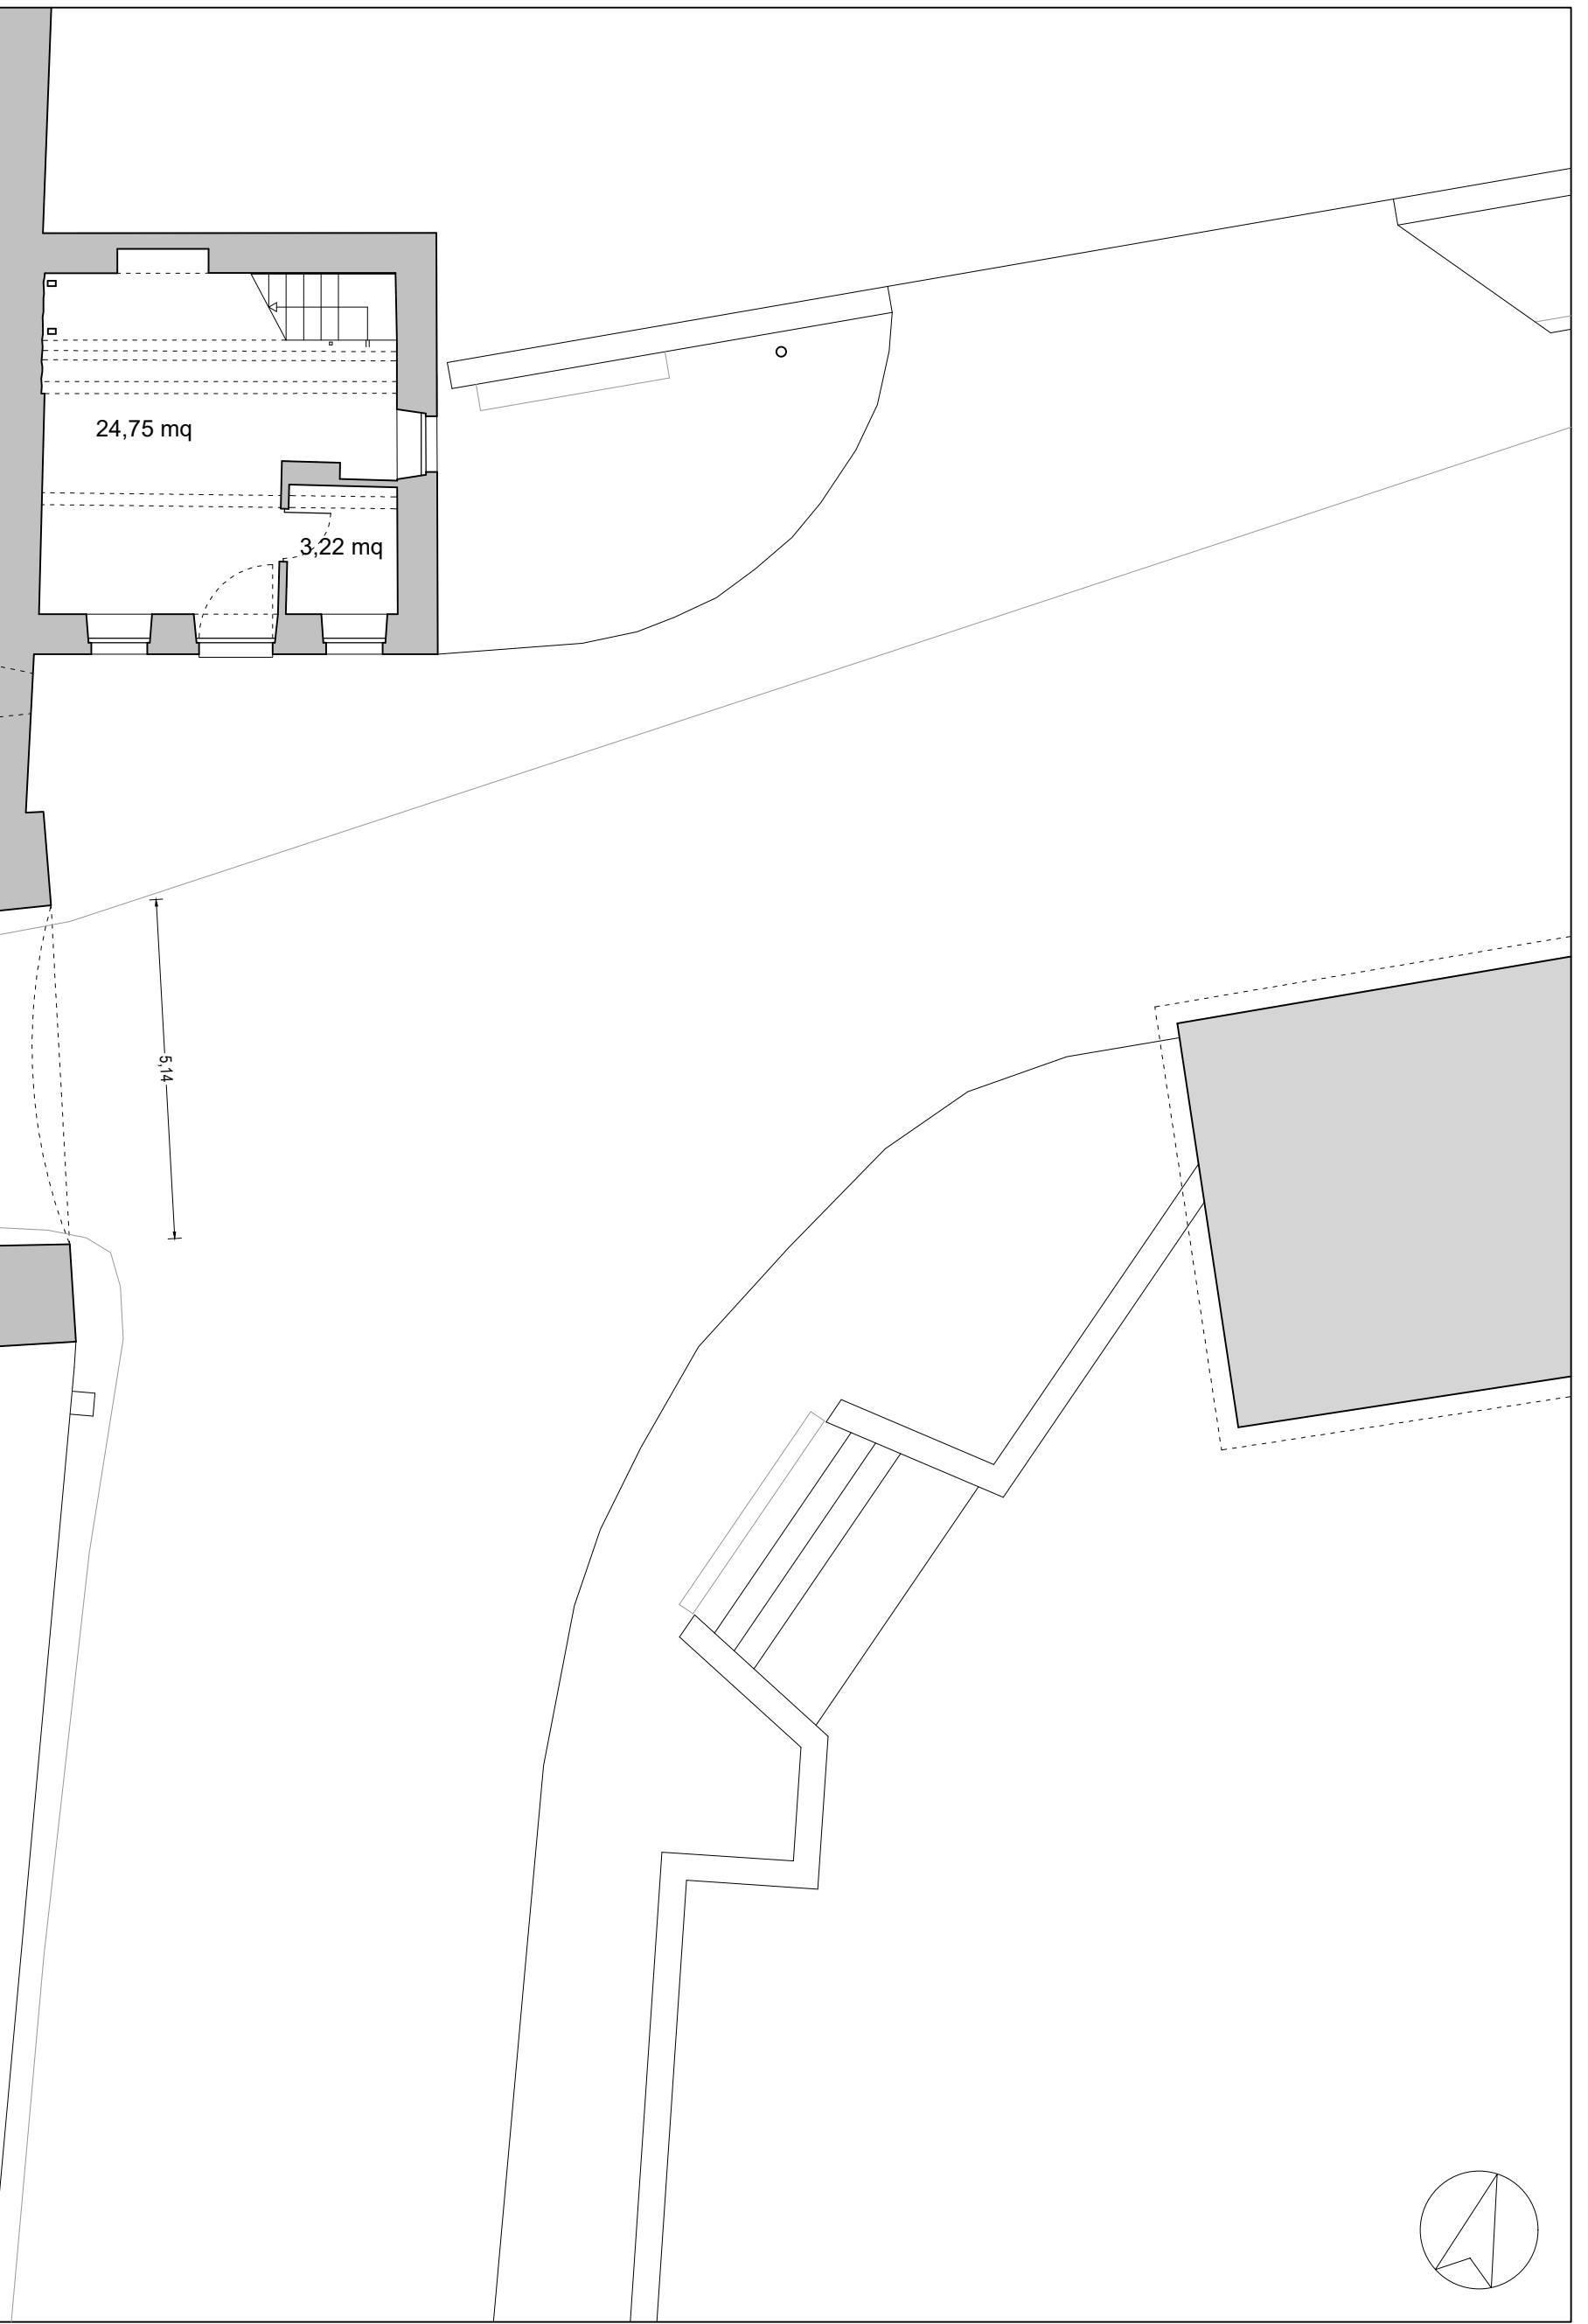


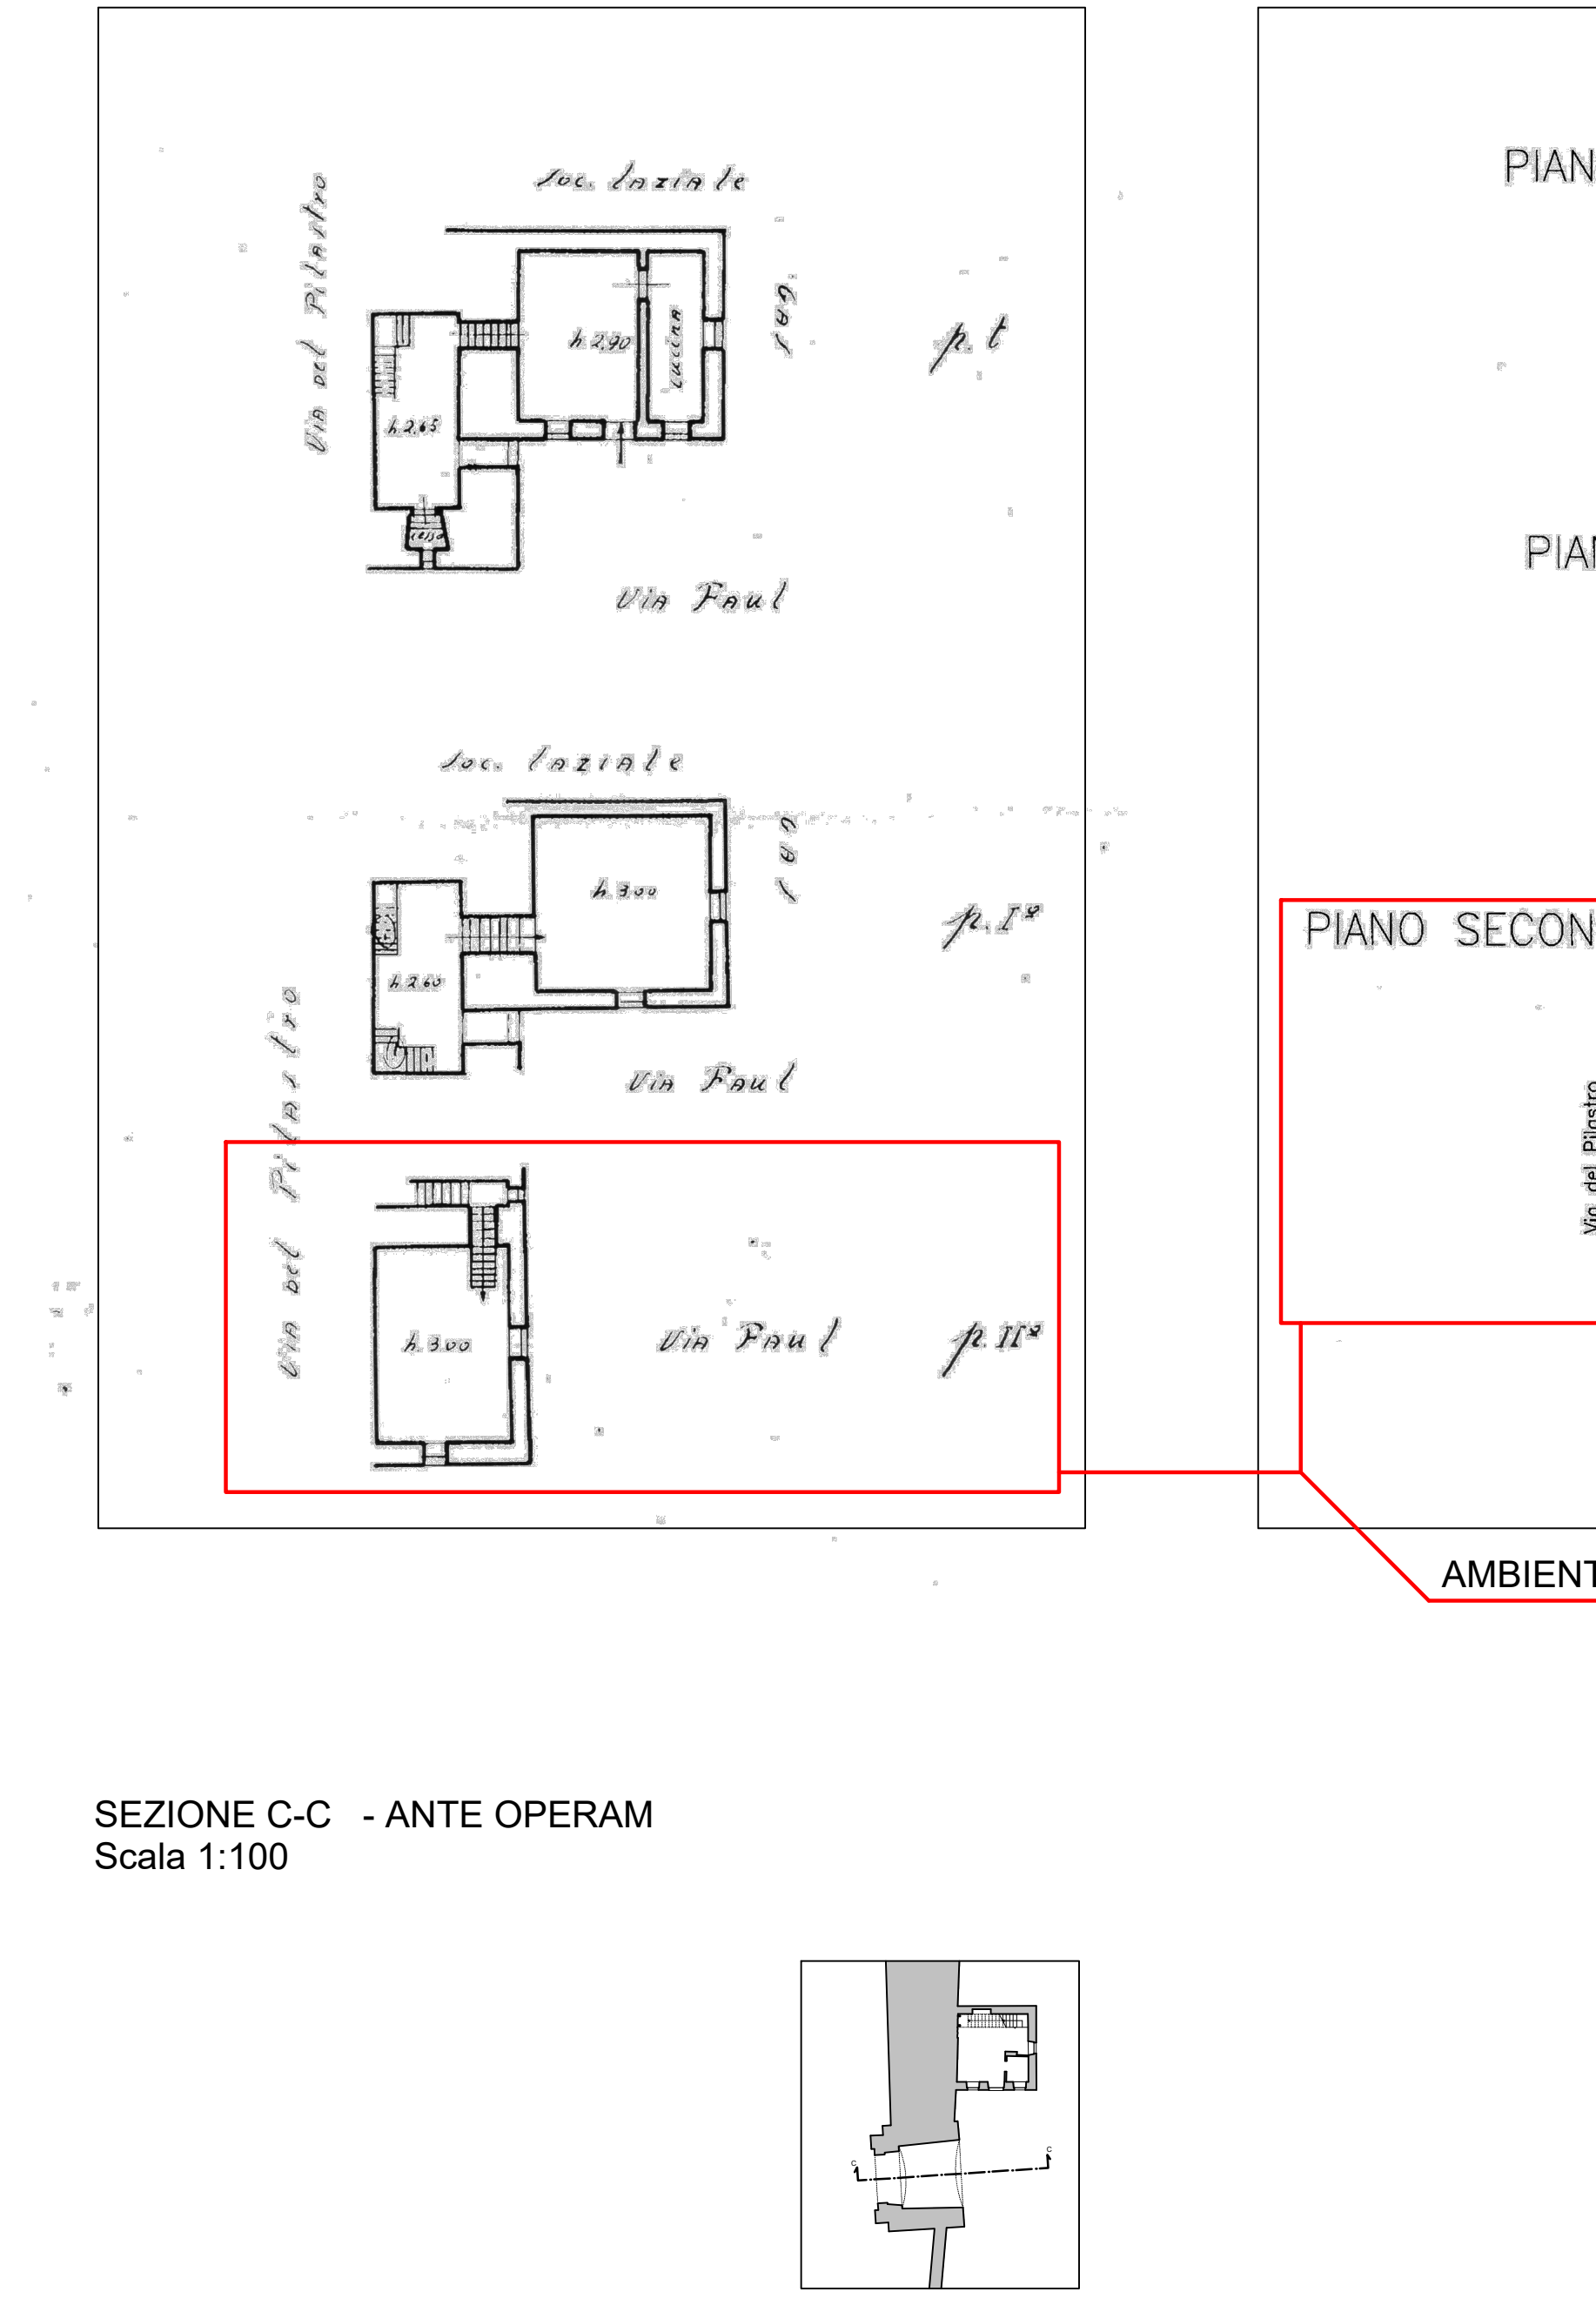

PIANTA PIANO TERRA - ANTE OPERAM
Scala 1:100

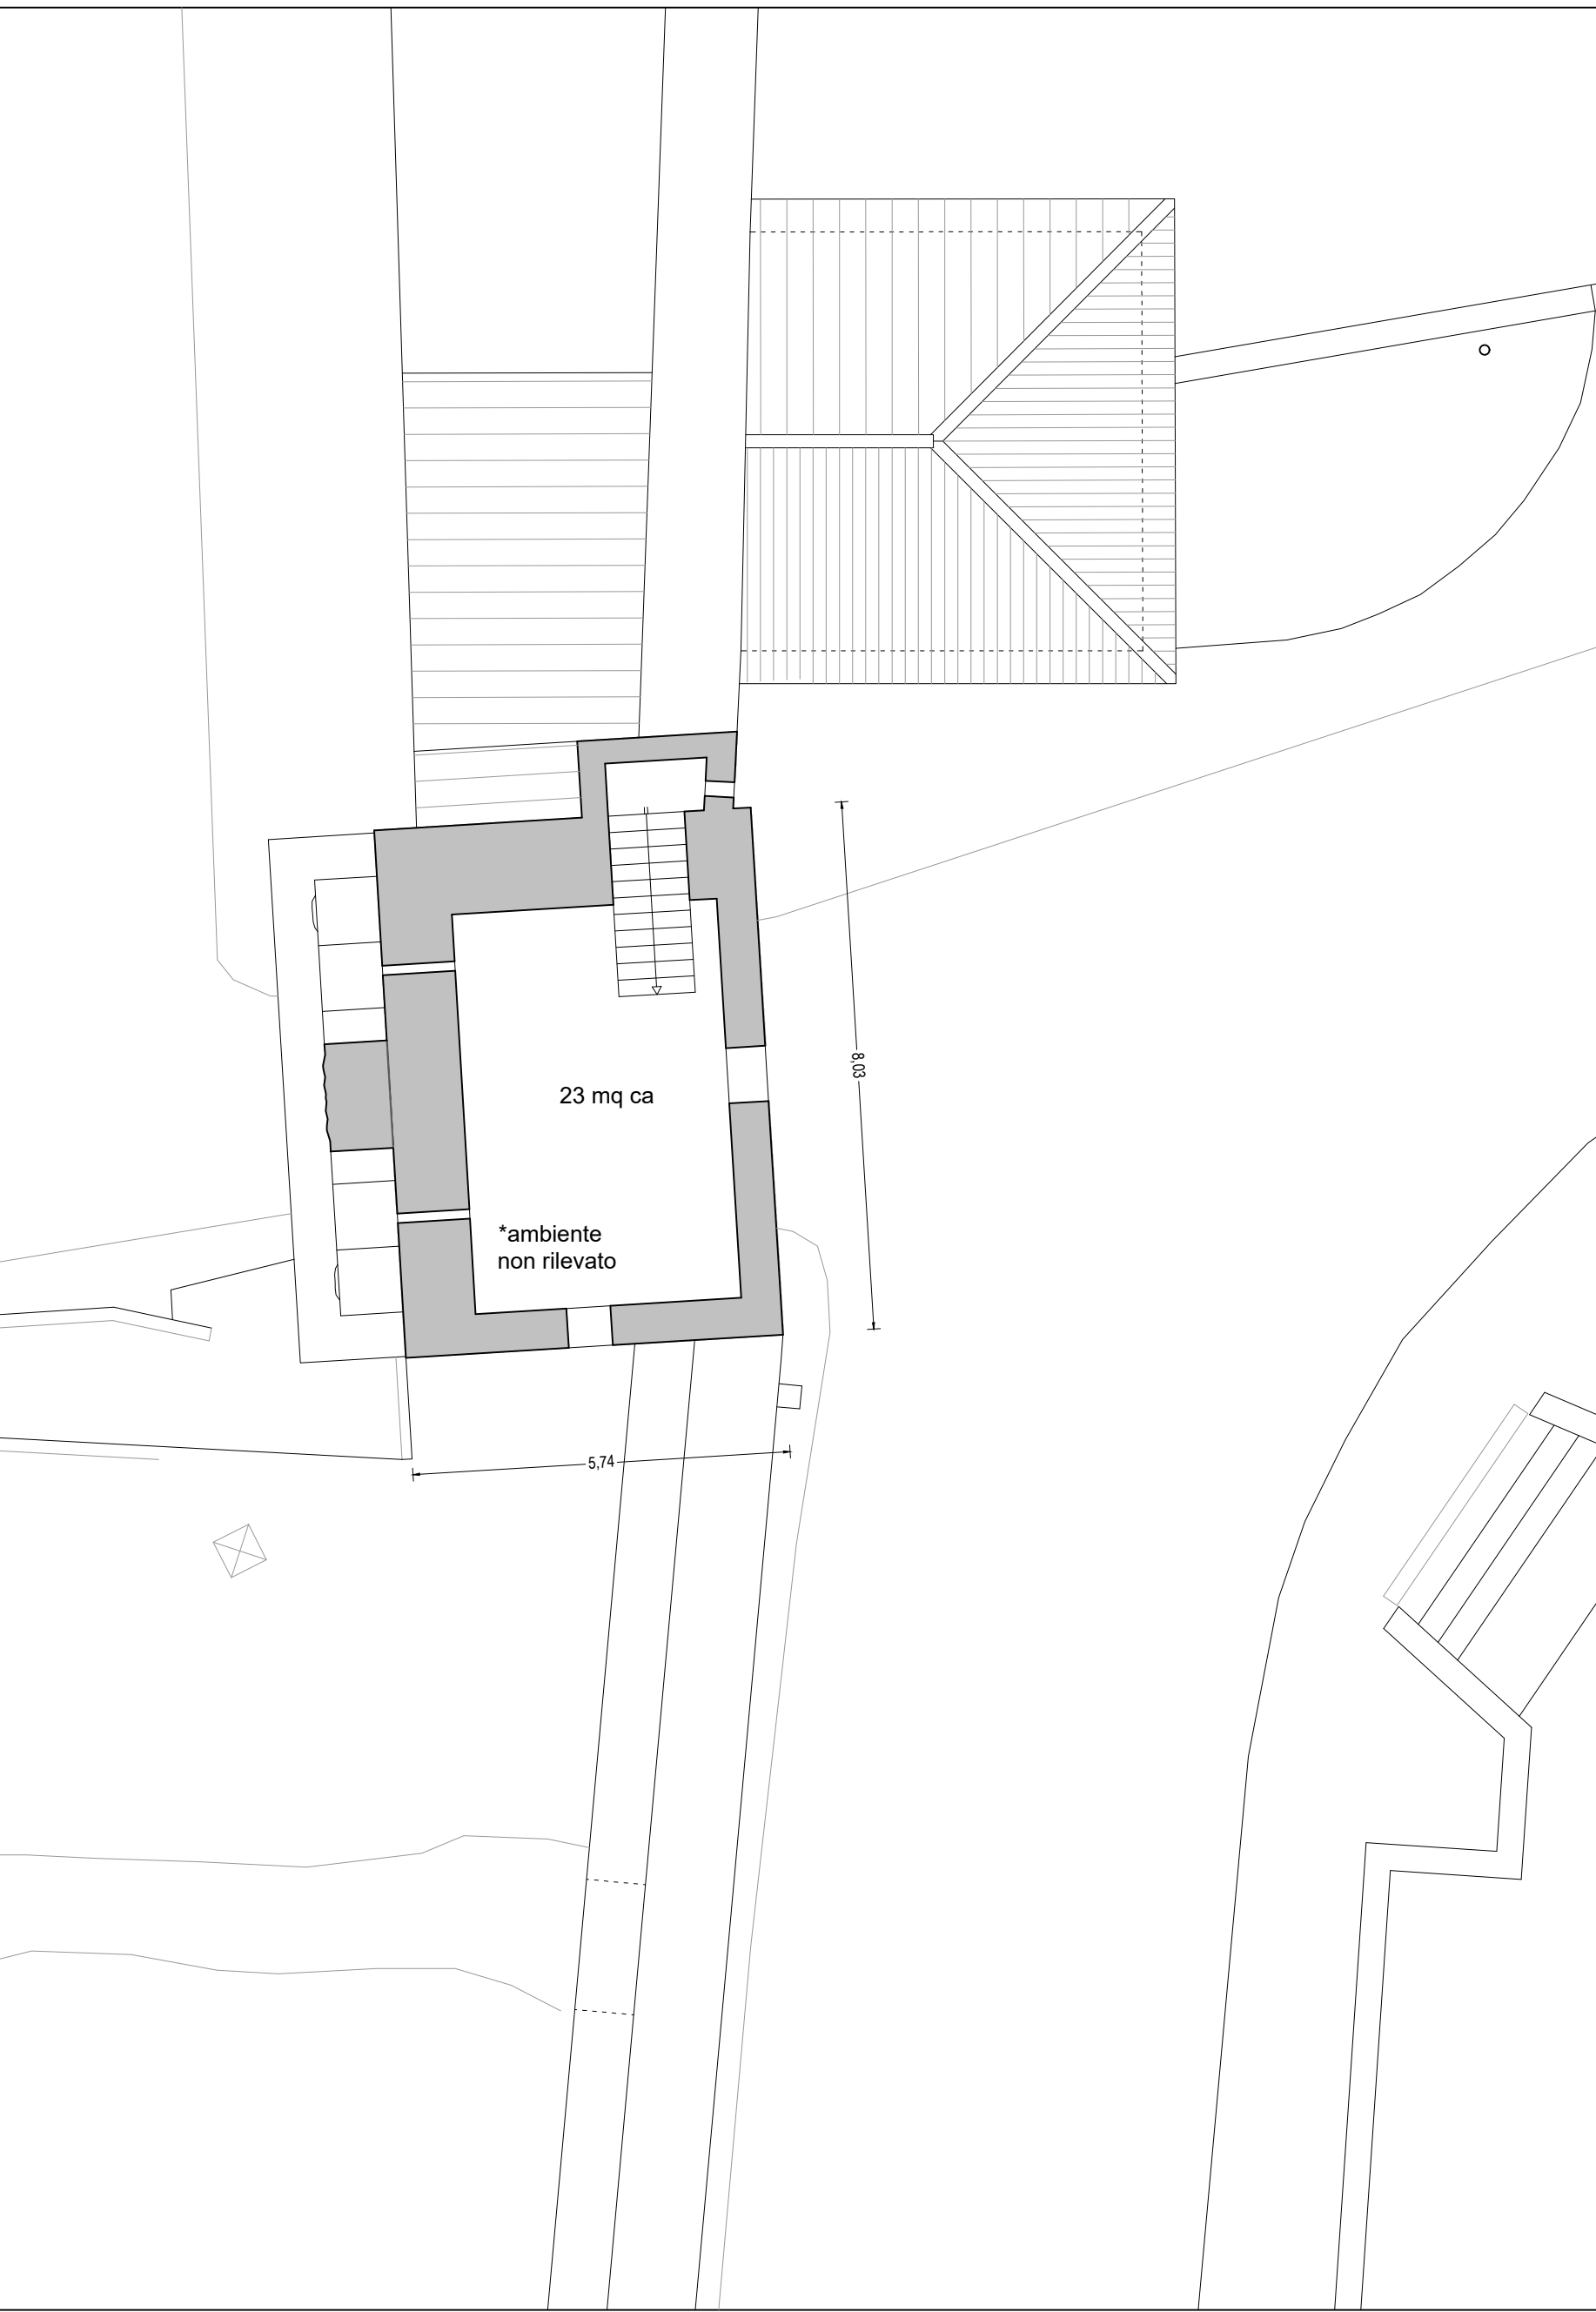

PIANTA PRIMO PIANO
Scala 1:100

F
S





F.172 P.20 (del 13/01/2009) FOT



OGRAFIA LATO NORD-OVEST
 glio della copertura della scala di accesso al 2° piano

-D - ANTE OPERAM

SEZIONE
Scala 1:1

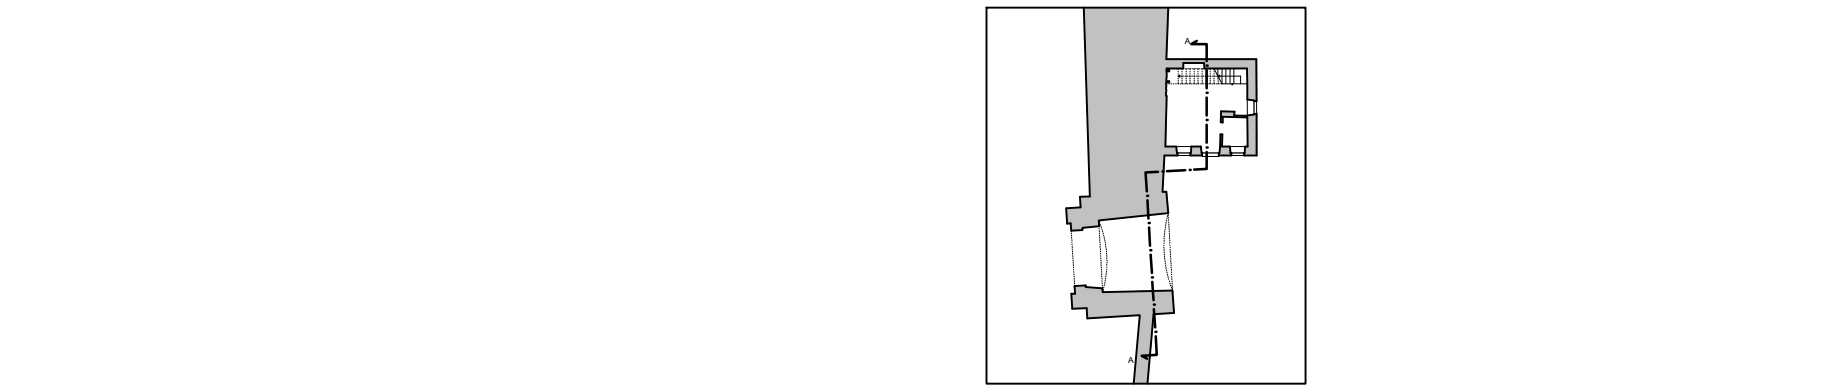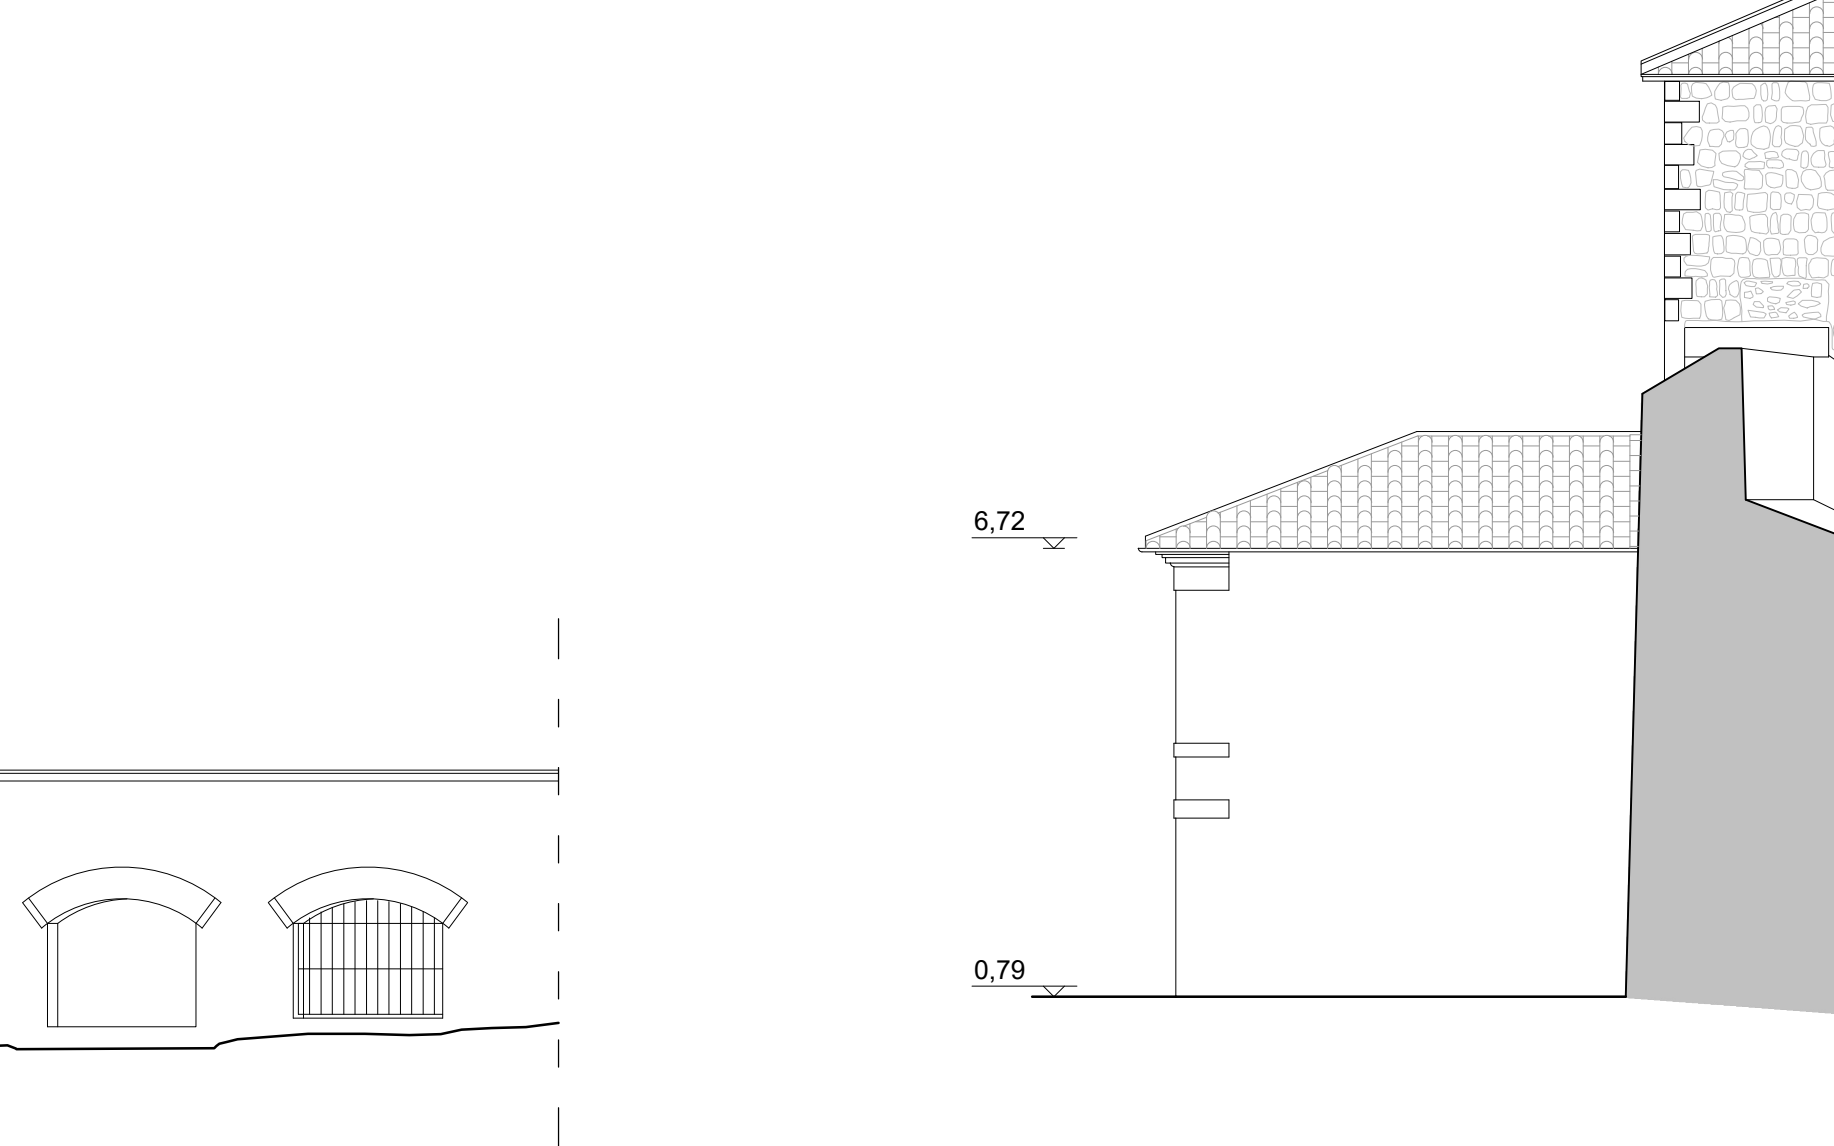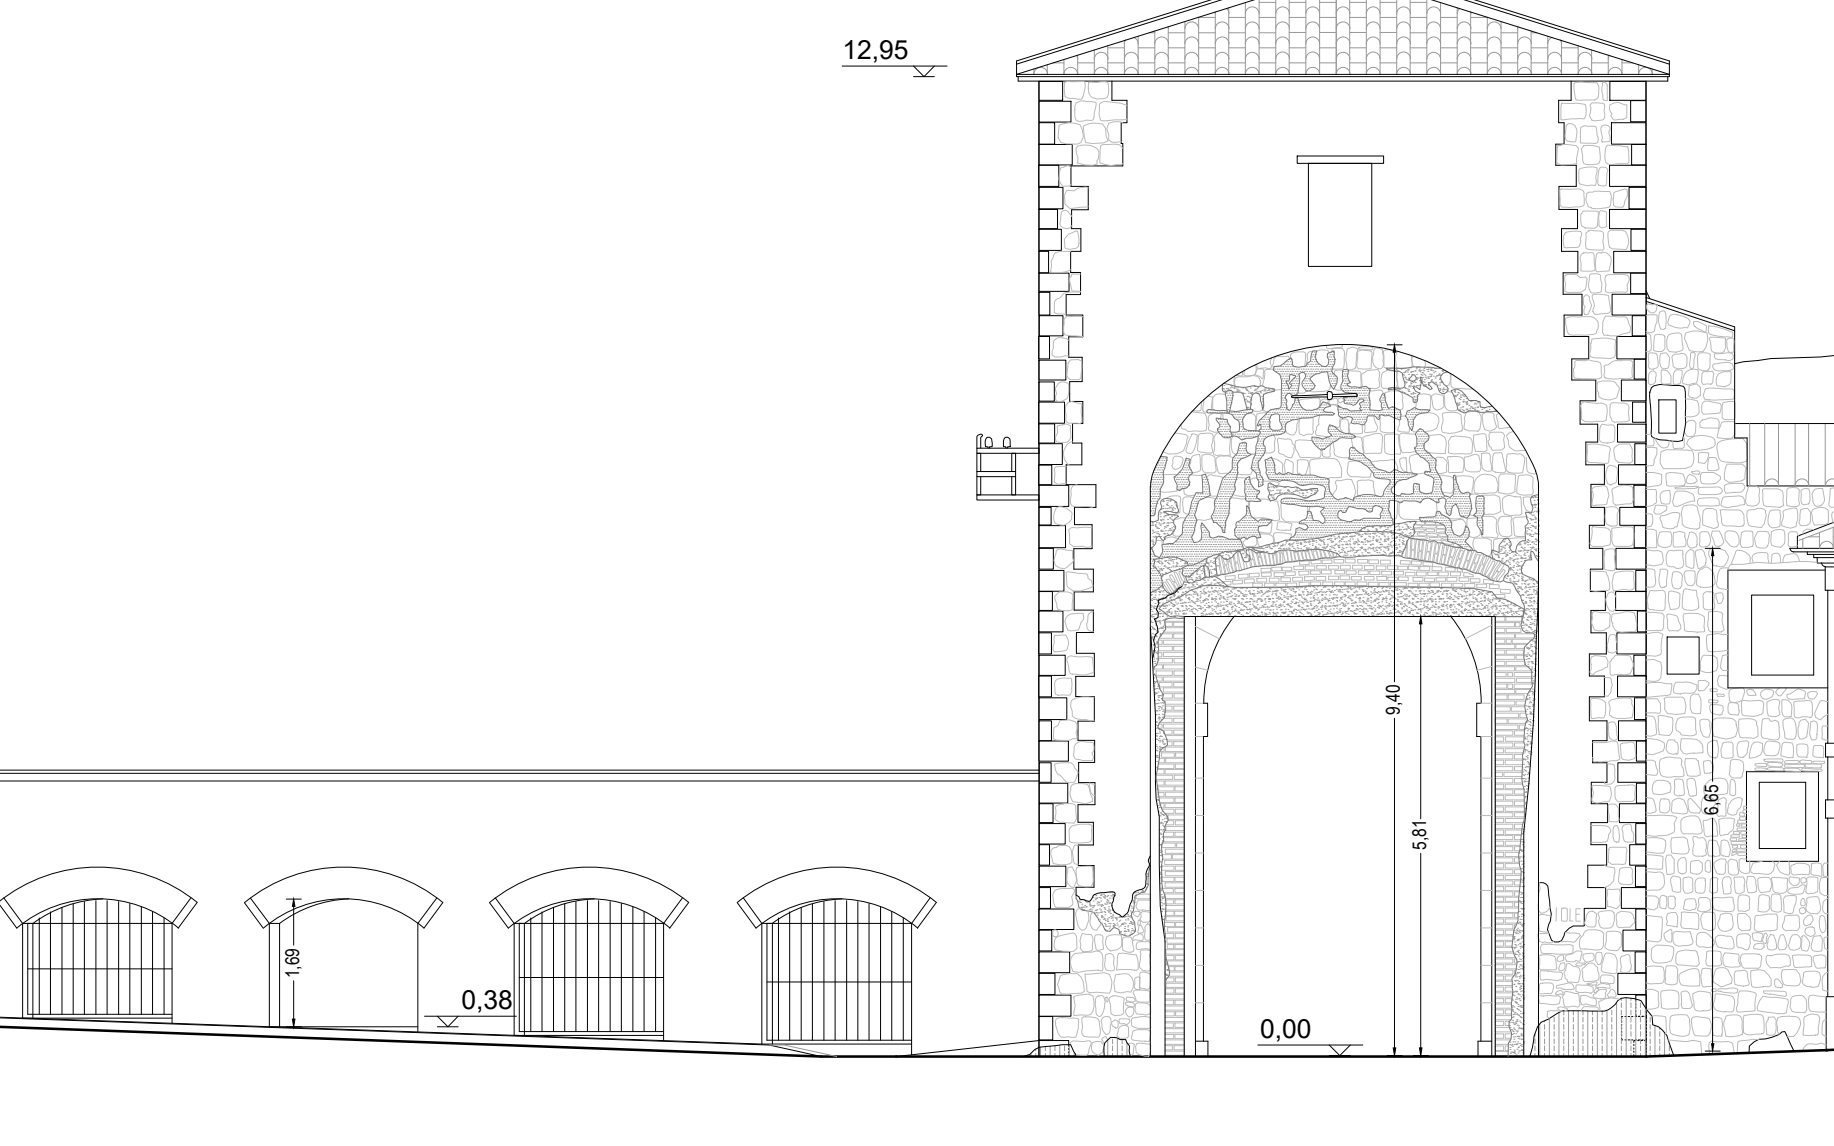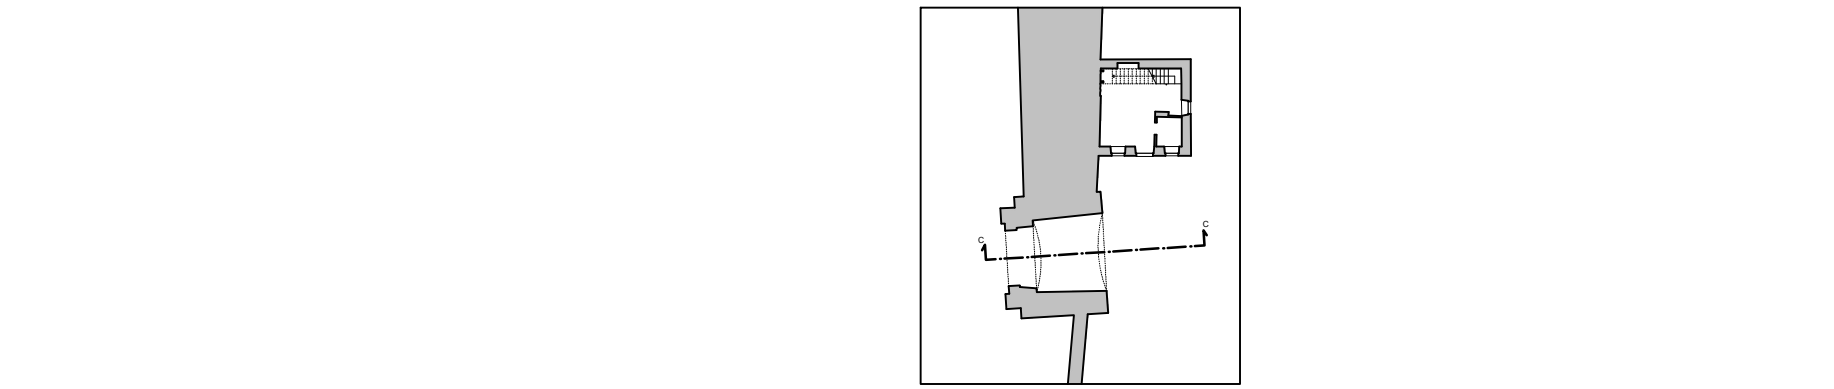[illegible]

PROSPETTO SUD - ANTE OPERAM
Scala 1:100

