



Oggetto: **Progetto Esecutivo per interventi relativi al
Riuso della Torre Civica di Piazza del Plebiscito**




Elaborato:		Tavola:	
DEMOLIZIONI E RICOSTRUZIONI		ESa_04	
	Data	Archivio	Redatto Approvato
Emissione			
Revisione n.			
Progettista: Arch. Renzo Chiovelli		Responsabile del Progetto: Arch. Sergio Proietti	
Collaboratori: Marc Systems Srl; Arch. Danilo Pasquini; Arch. Vania Rocchi; Ing. Marco Sarteanesi; Ing. Mauro Savelli			

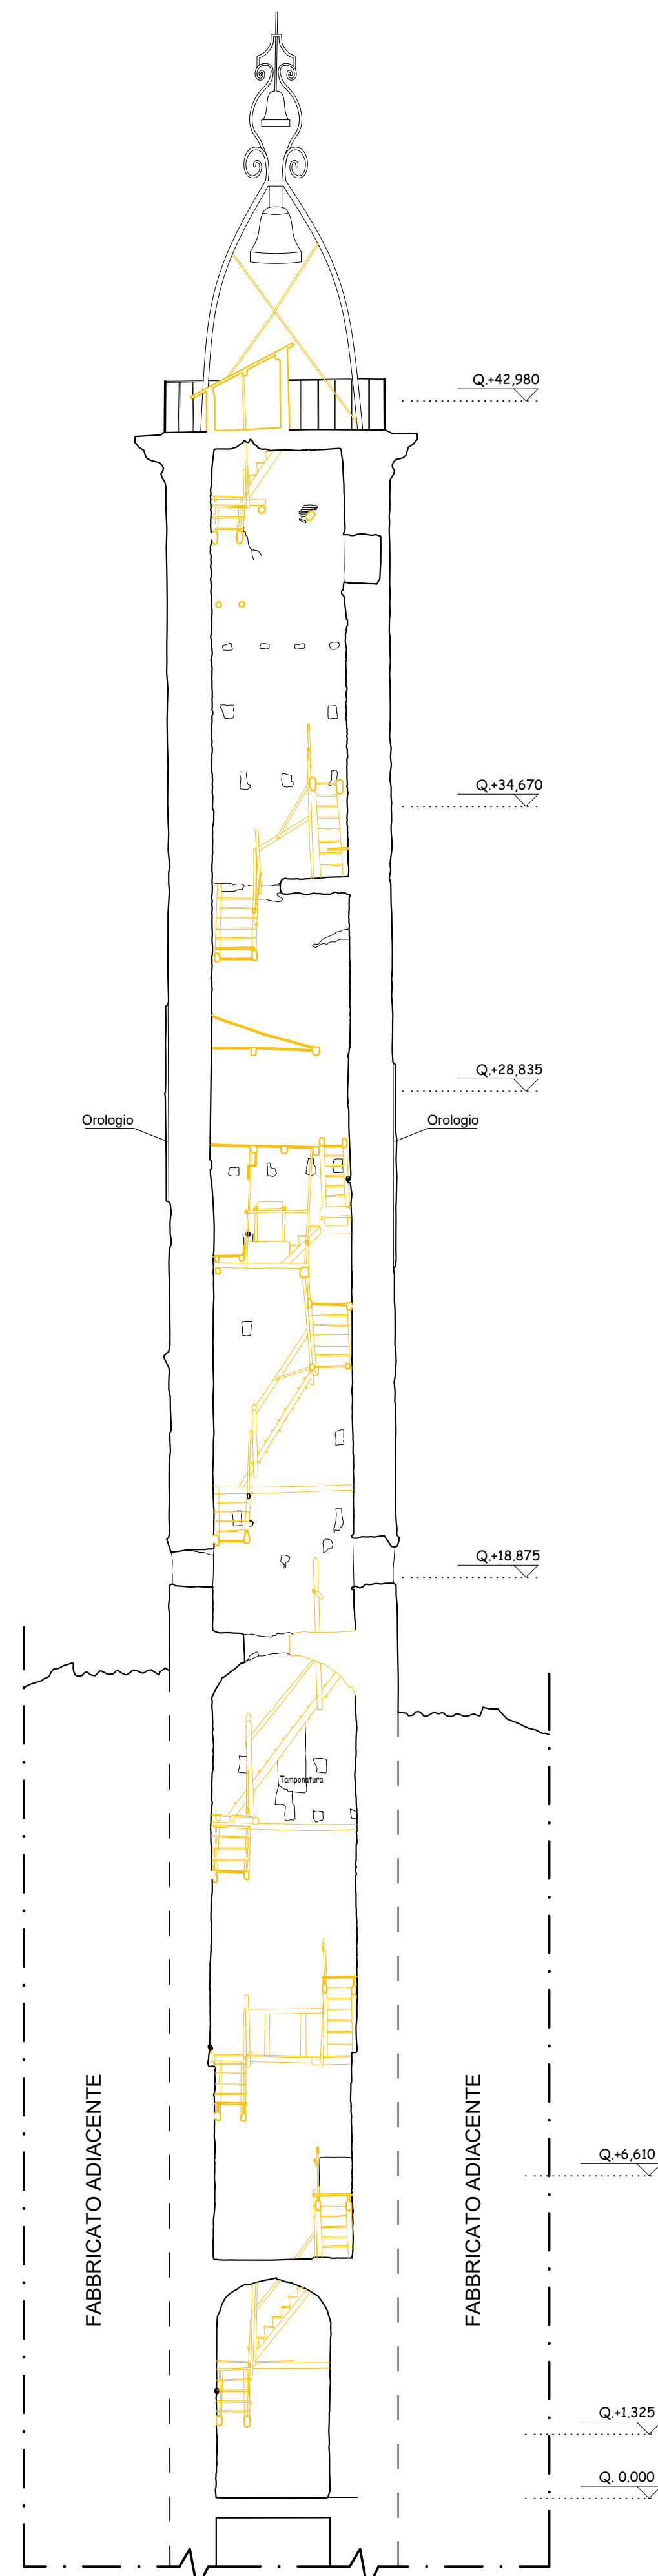


SEZIONE C-C SULLA TORRE
SCALA 1:100

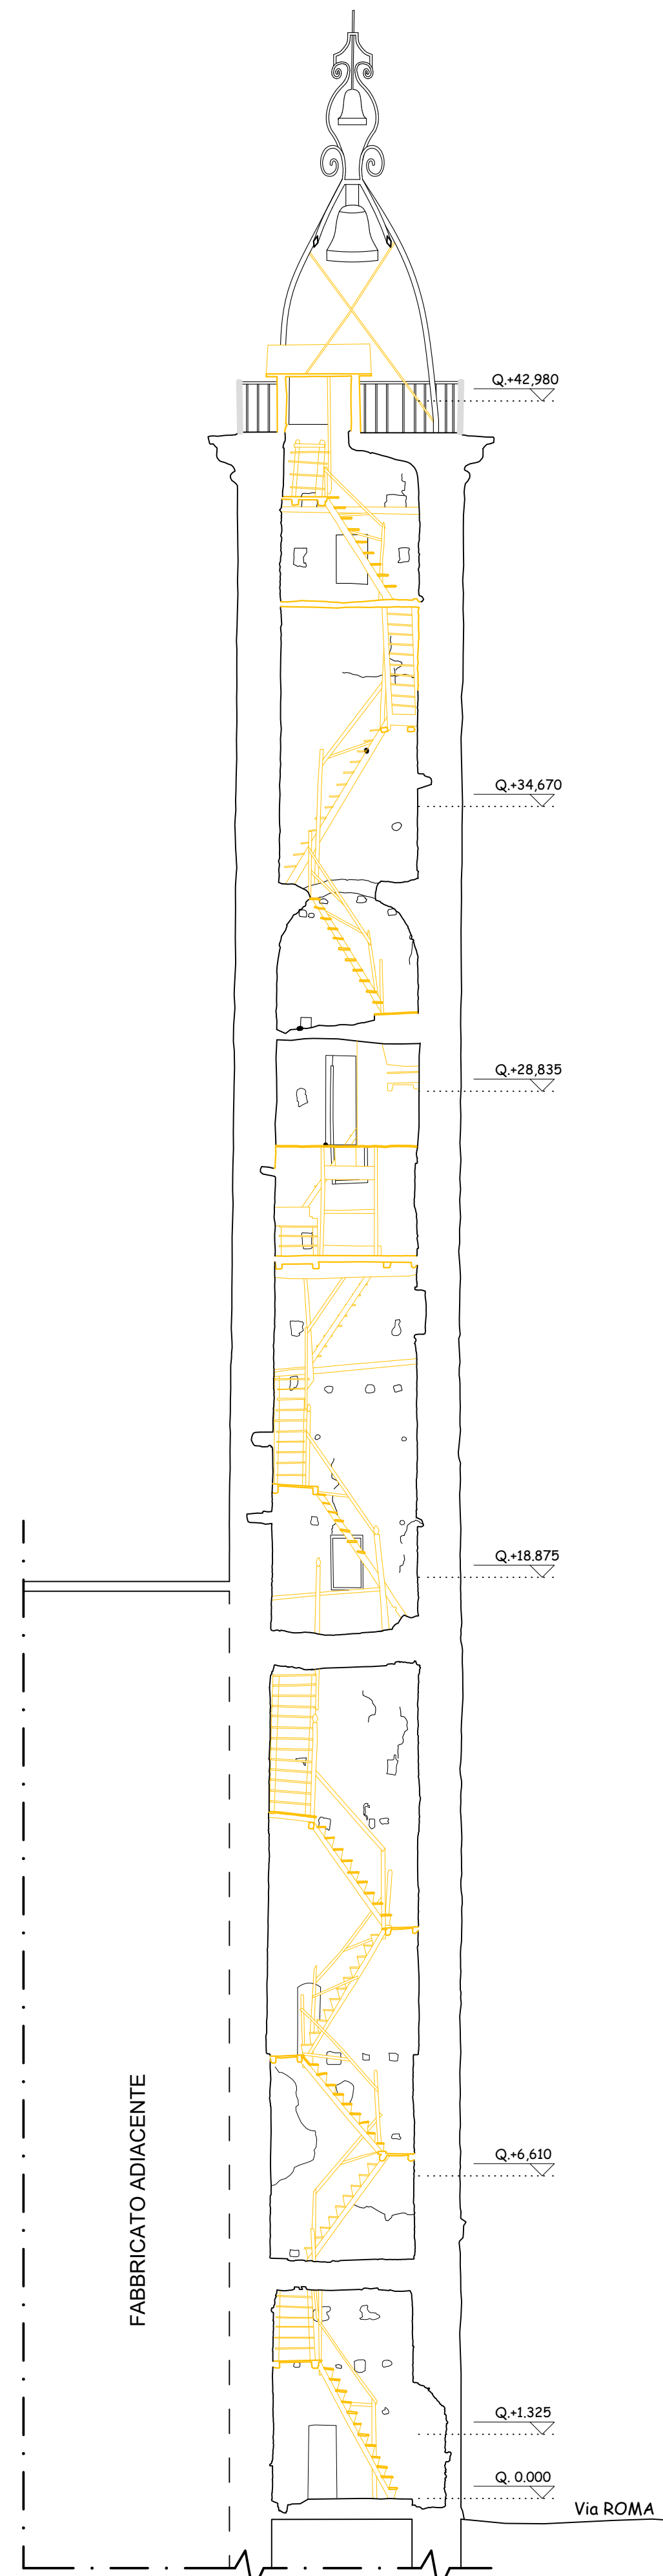


SEZIONE D-D SULLA TORRE
SCALA 1:100

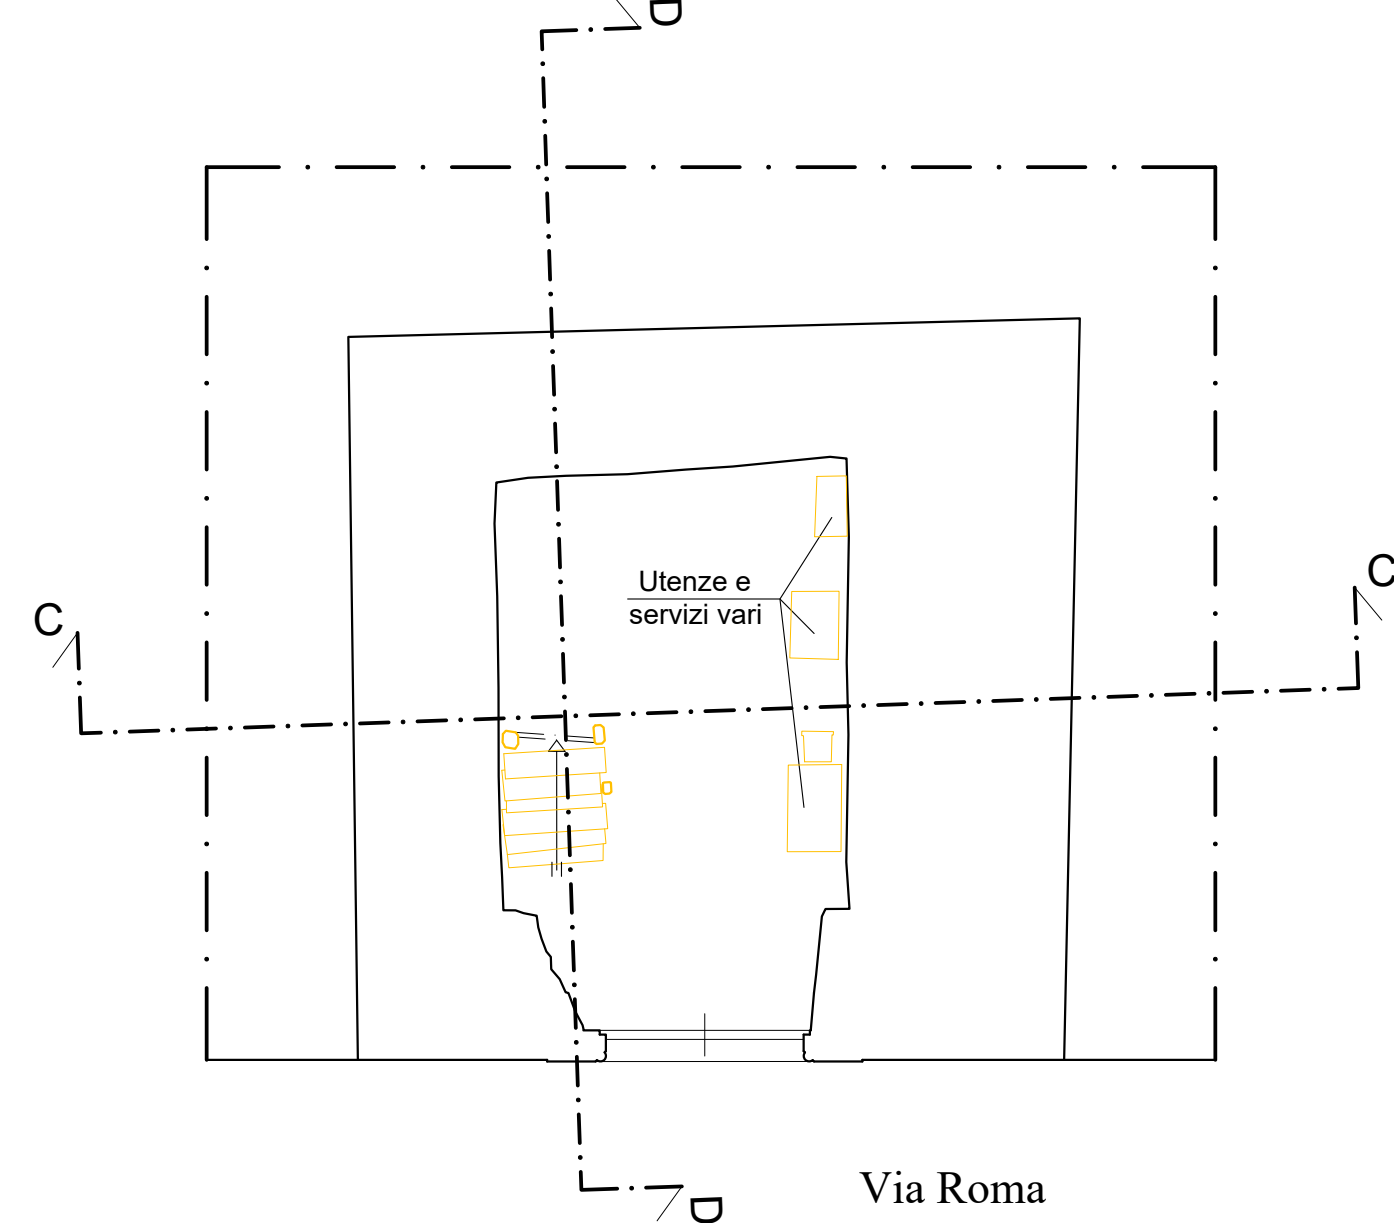


PIANTA PIANO TERRA
H 1,325 mt

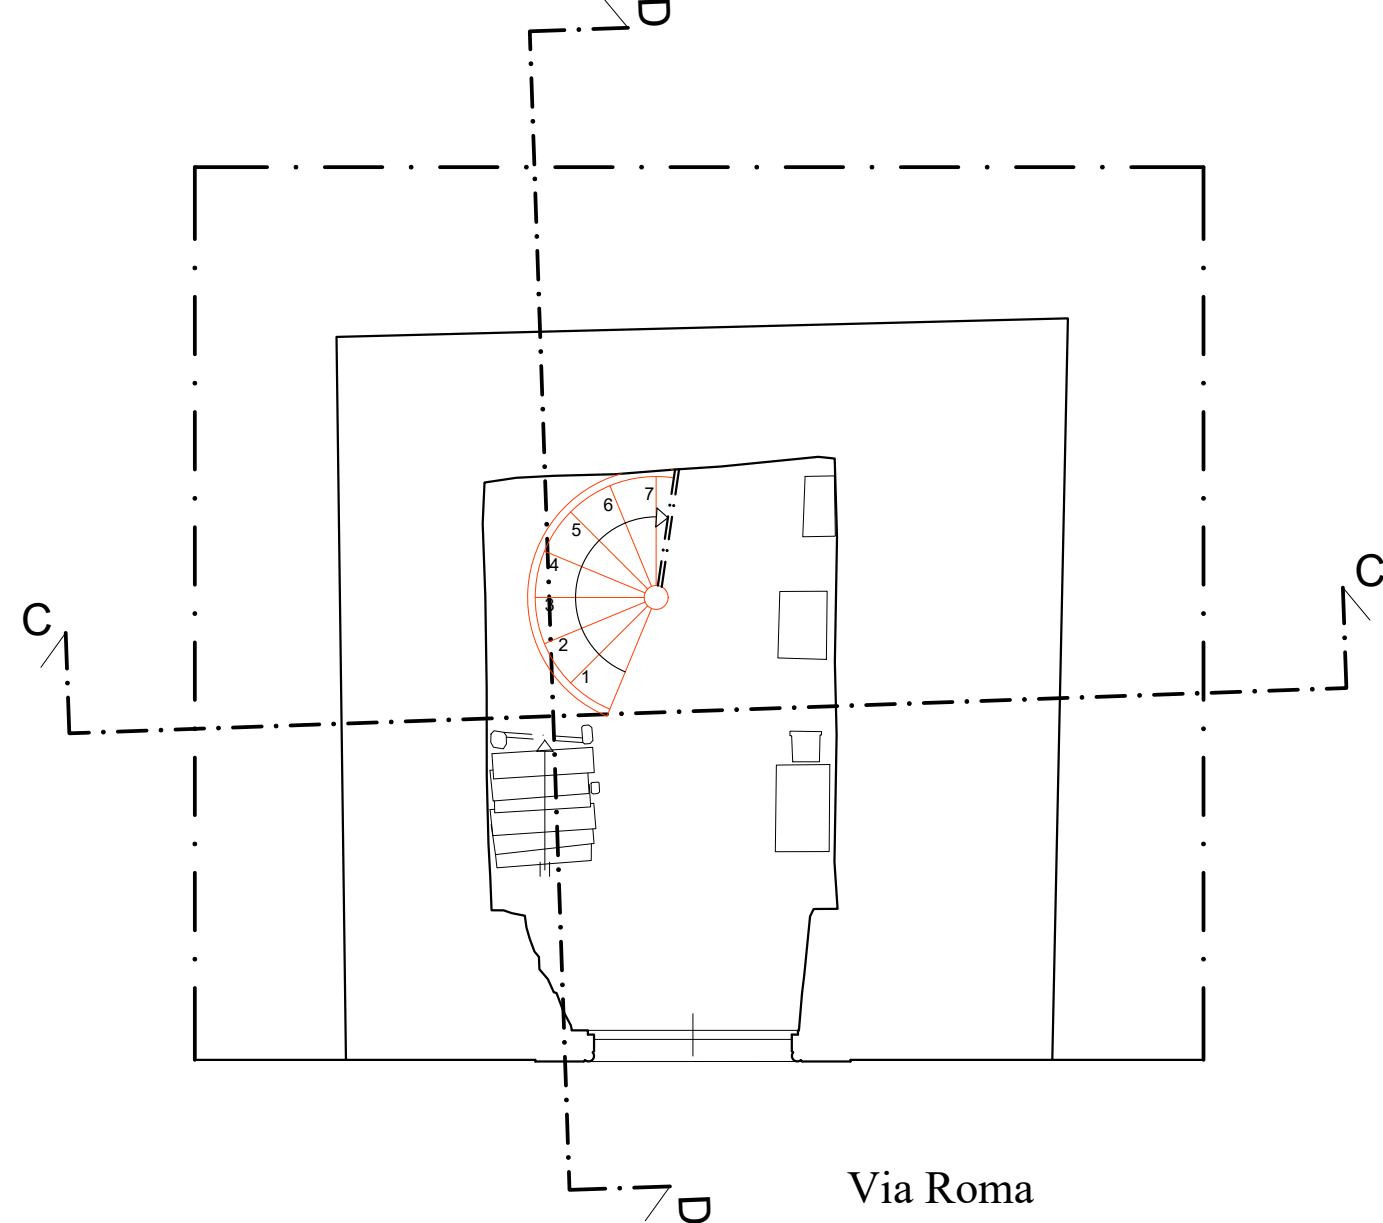


PIANTA PIANO TERRA
H 1,325 mt

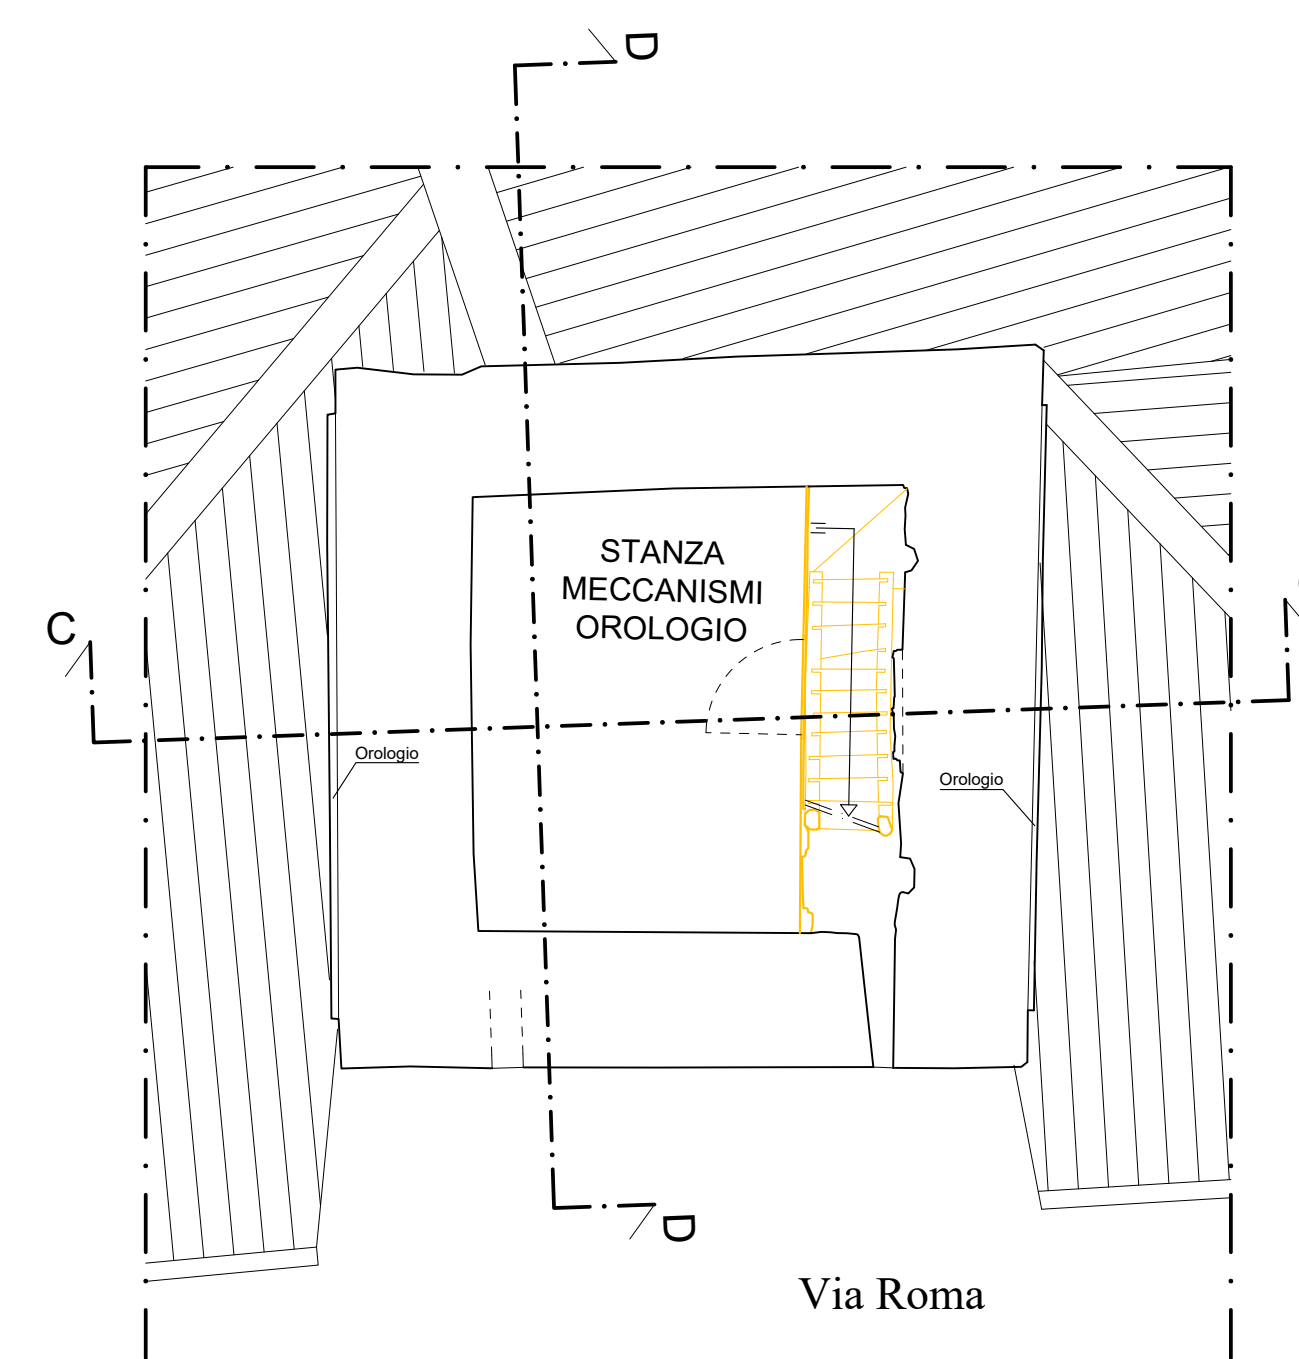

PIANTA H 28,835 mt

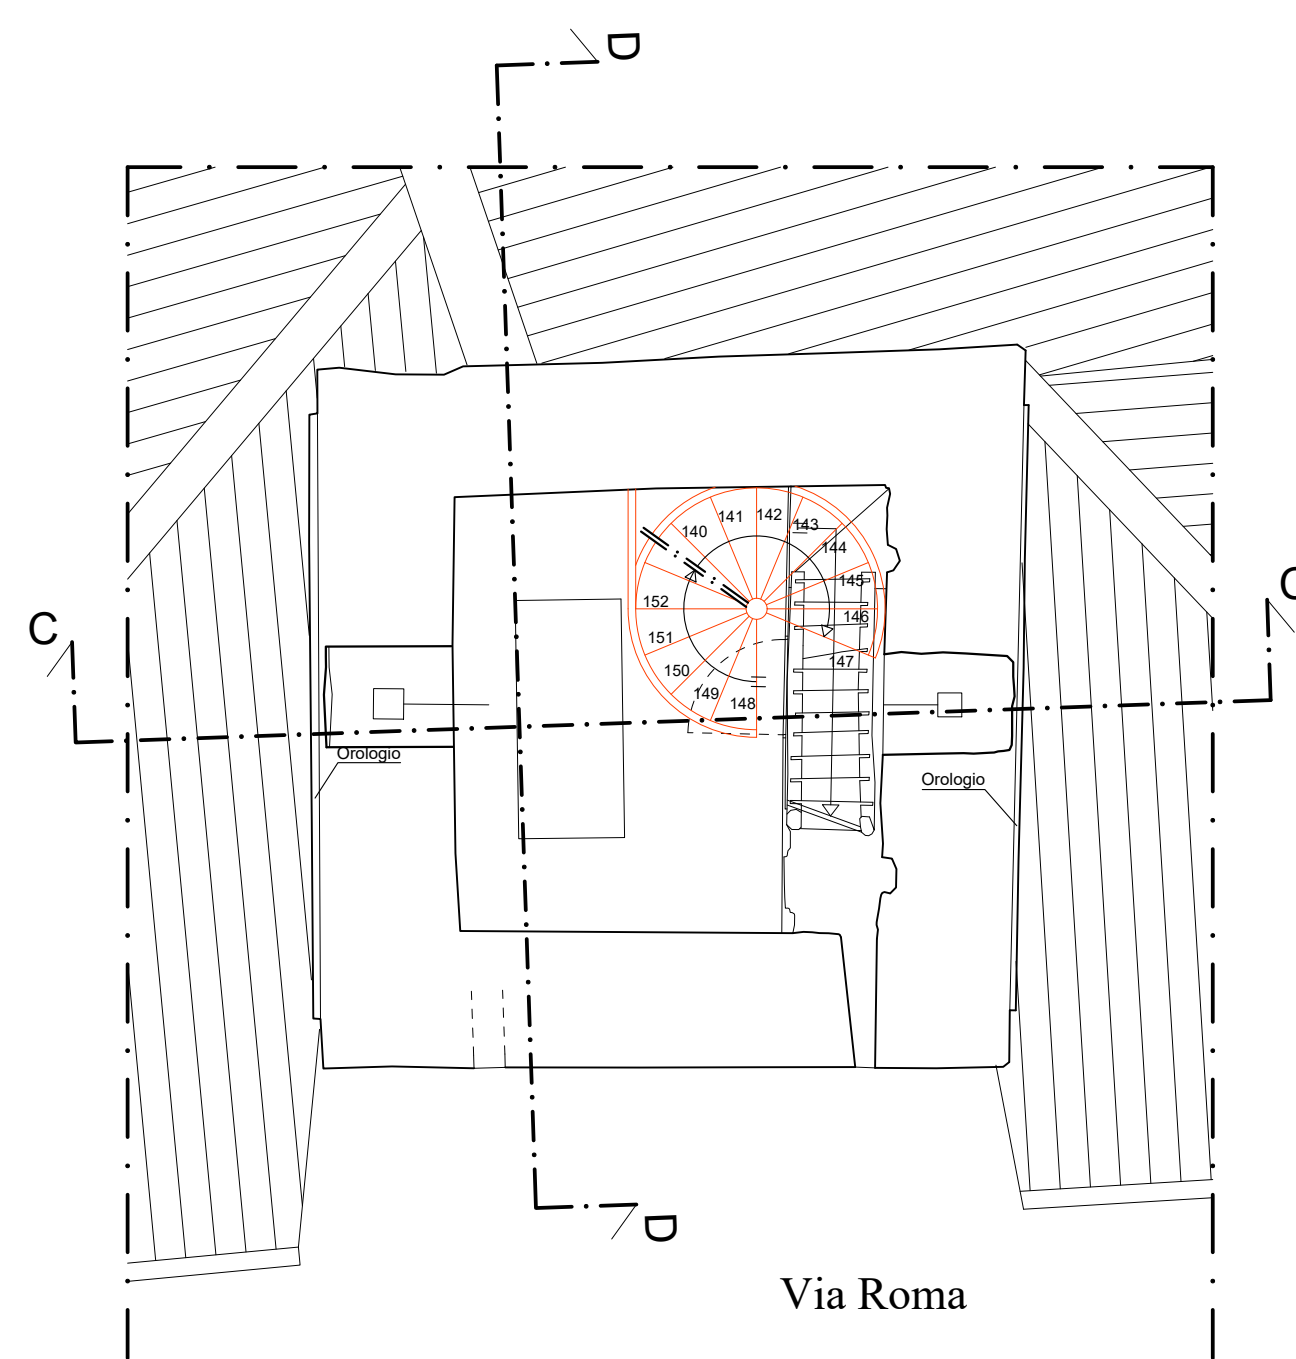


PIANTA H 28,835 mt

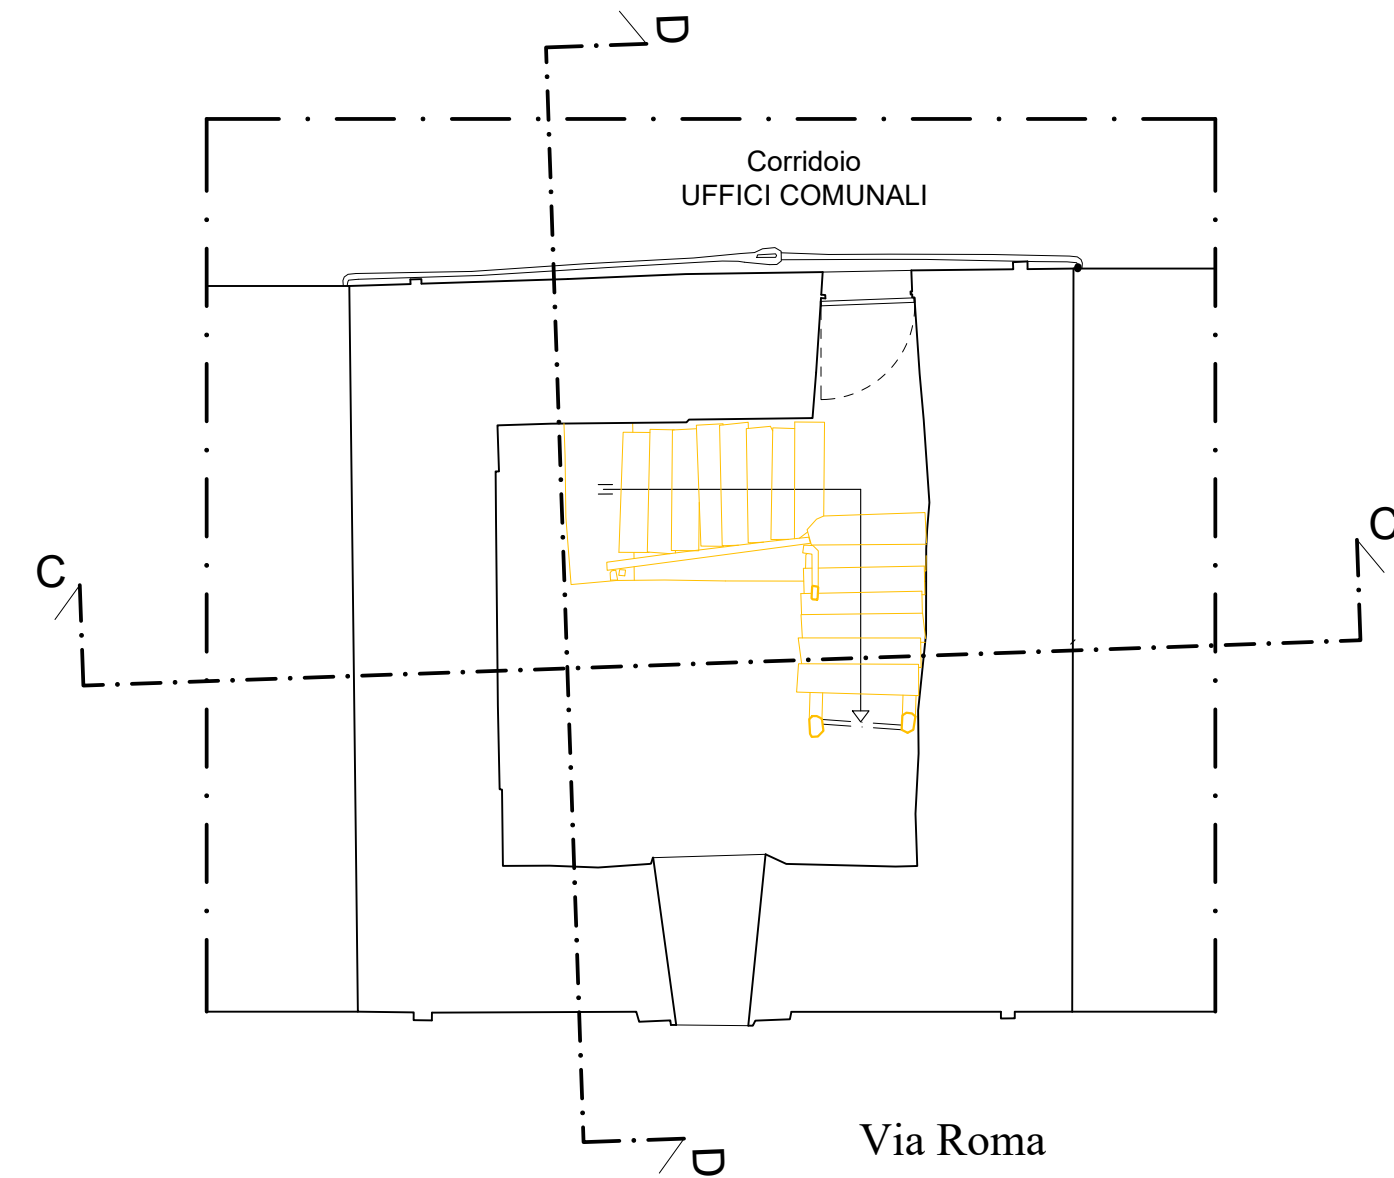


PIANTA PIANO UFFICI
H 6,610 mt




PIANTA PIANO UFFICI
H 6,610 mt

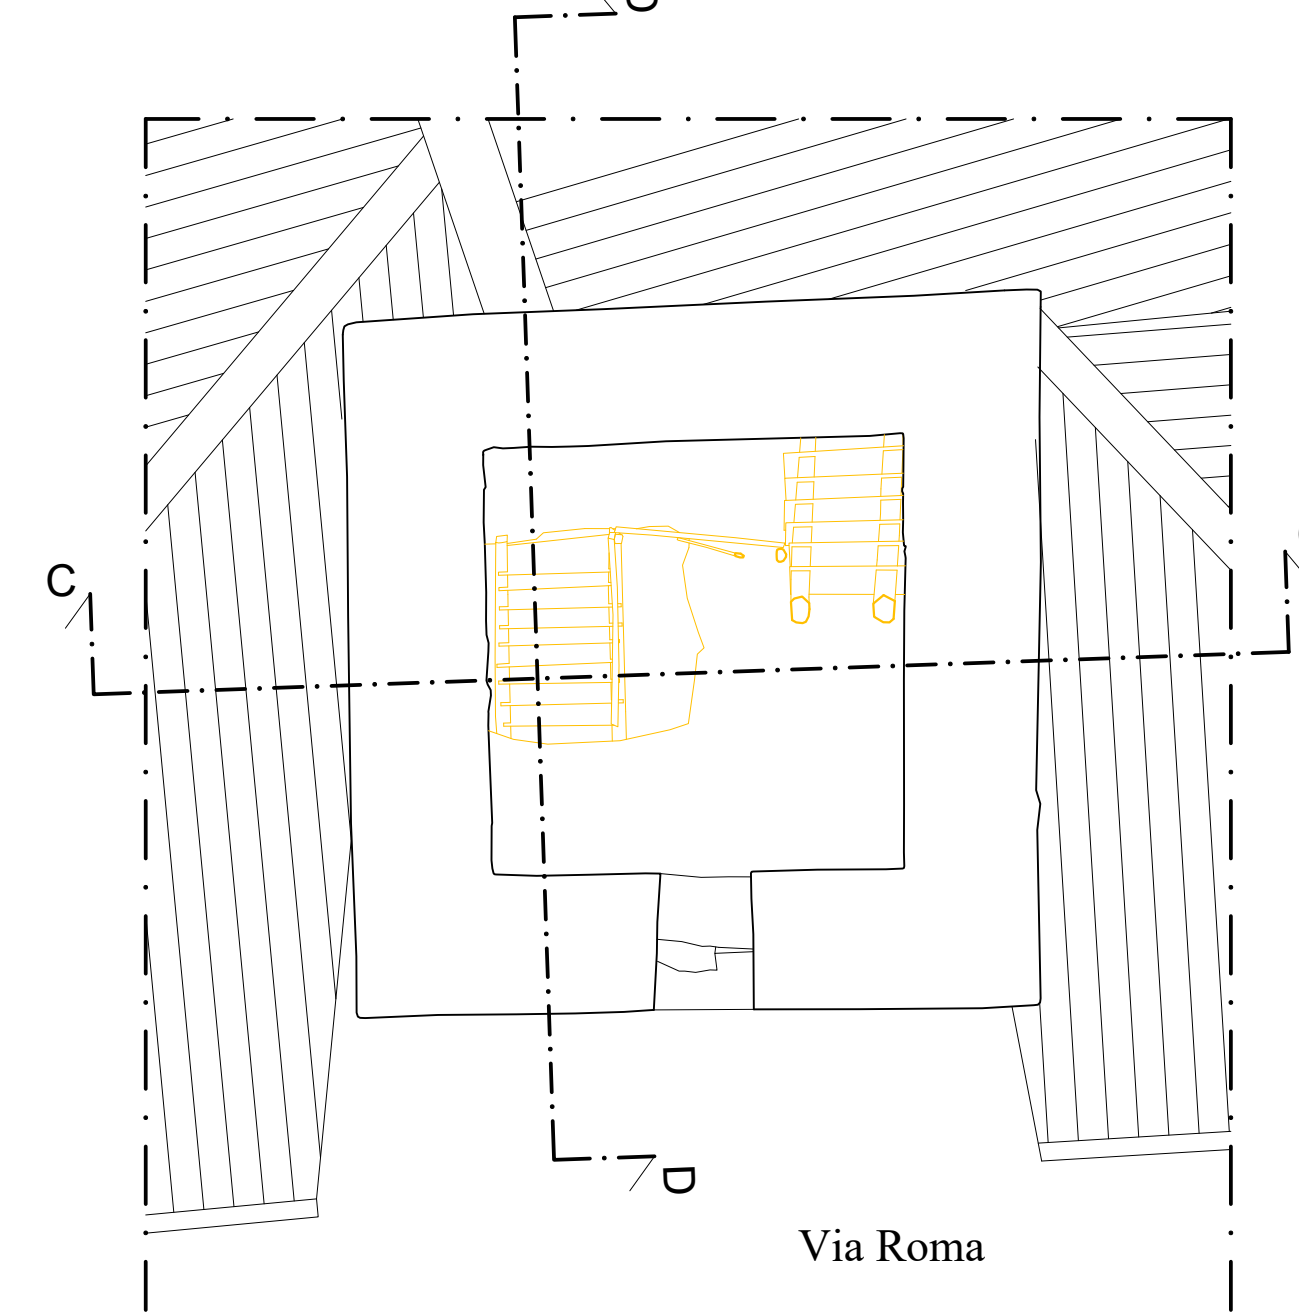


PIANTA H 34,670 mt

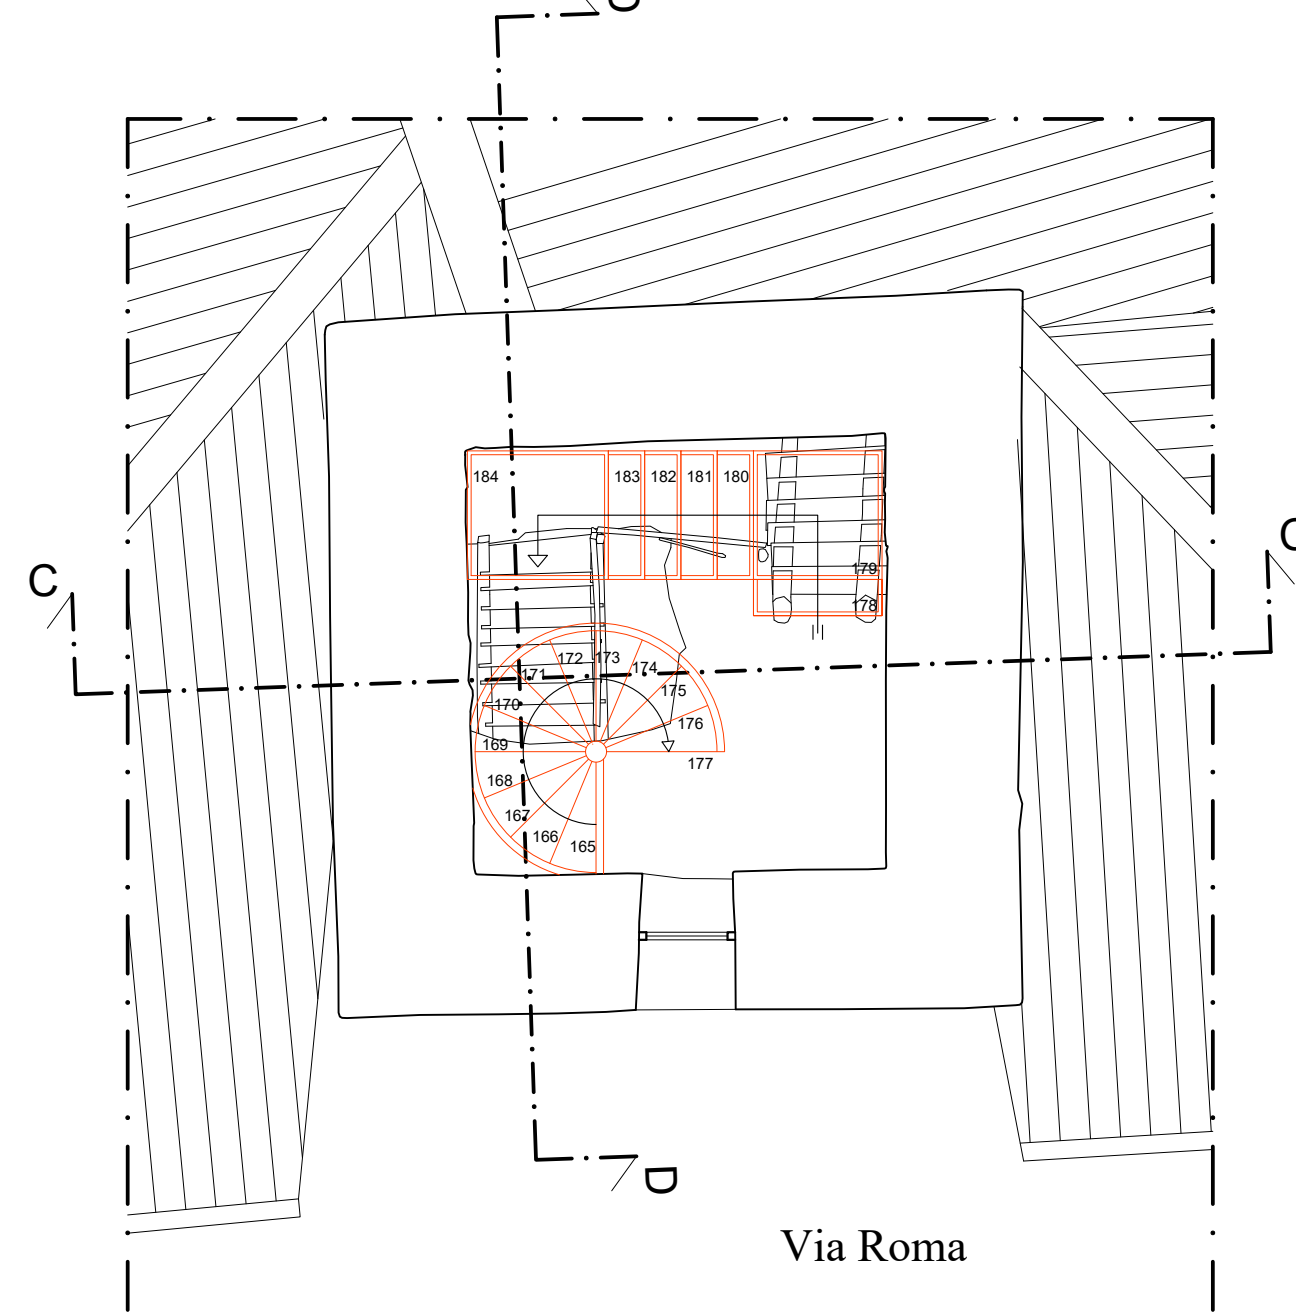


PIANTA H 34,670 mt

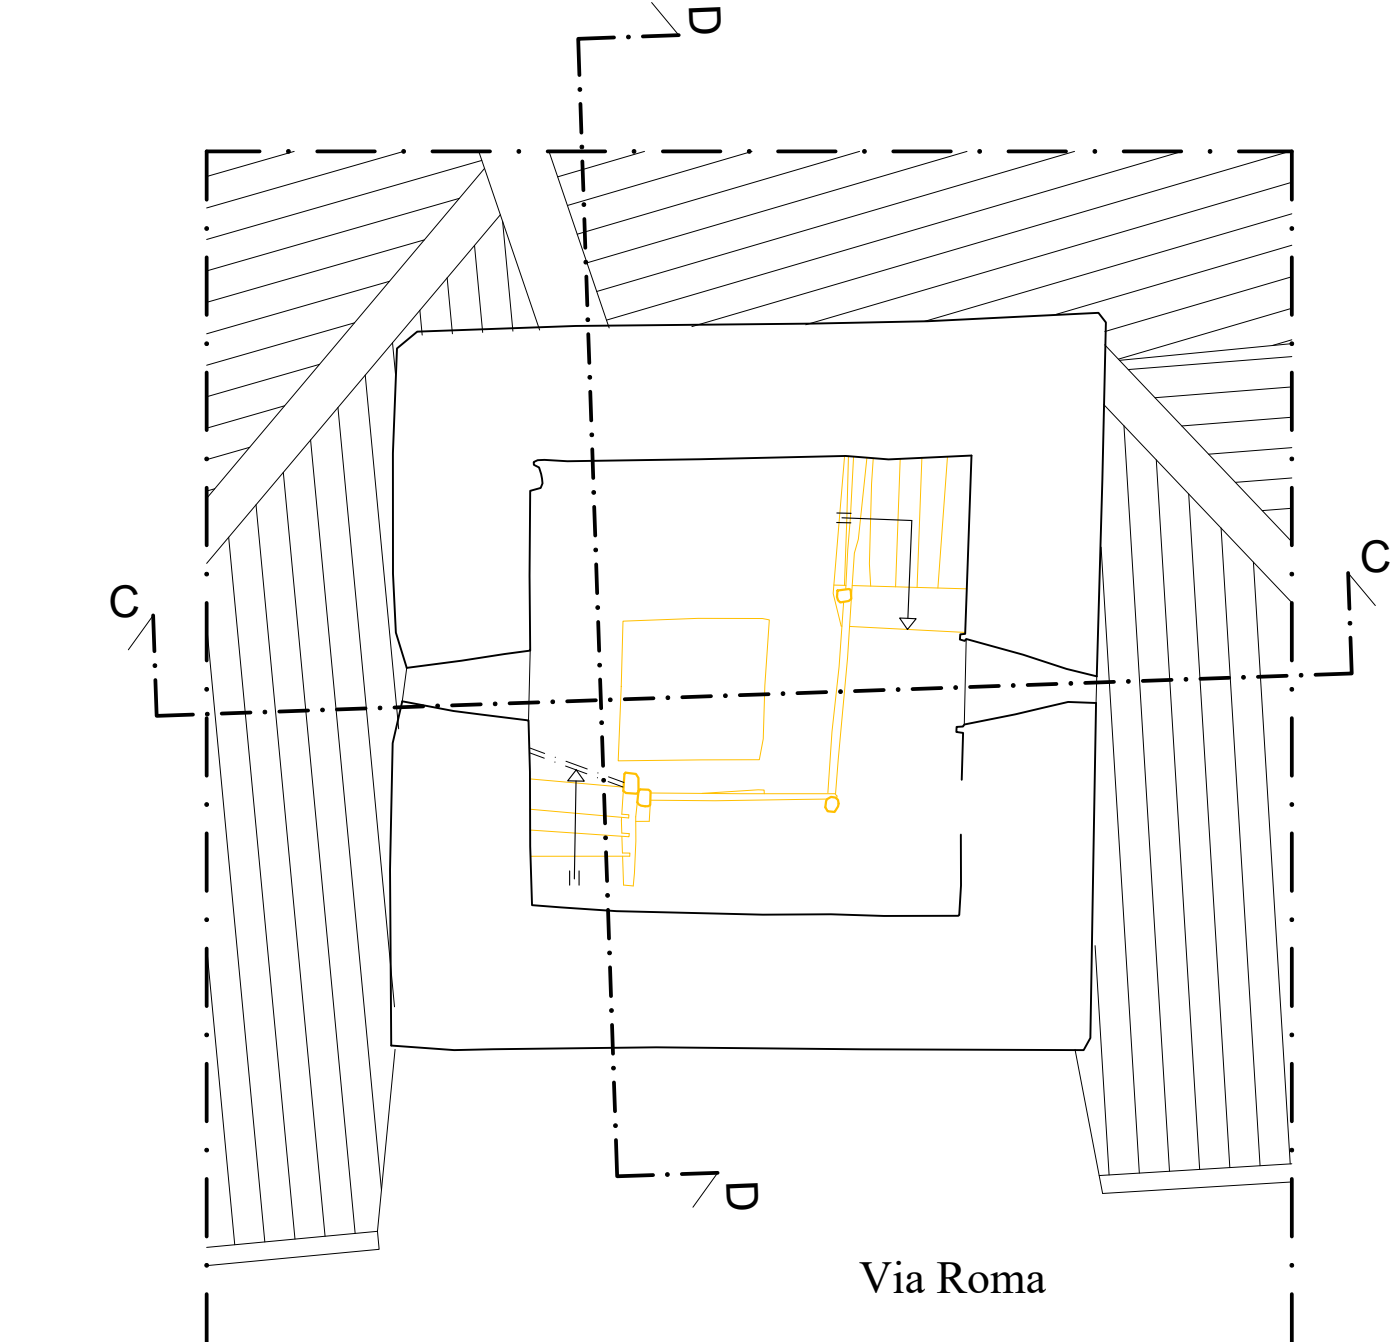


PIANTA H 18,875 mt

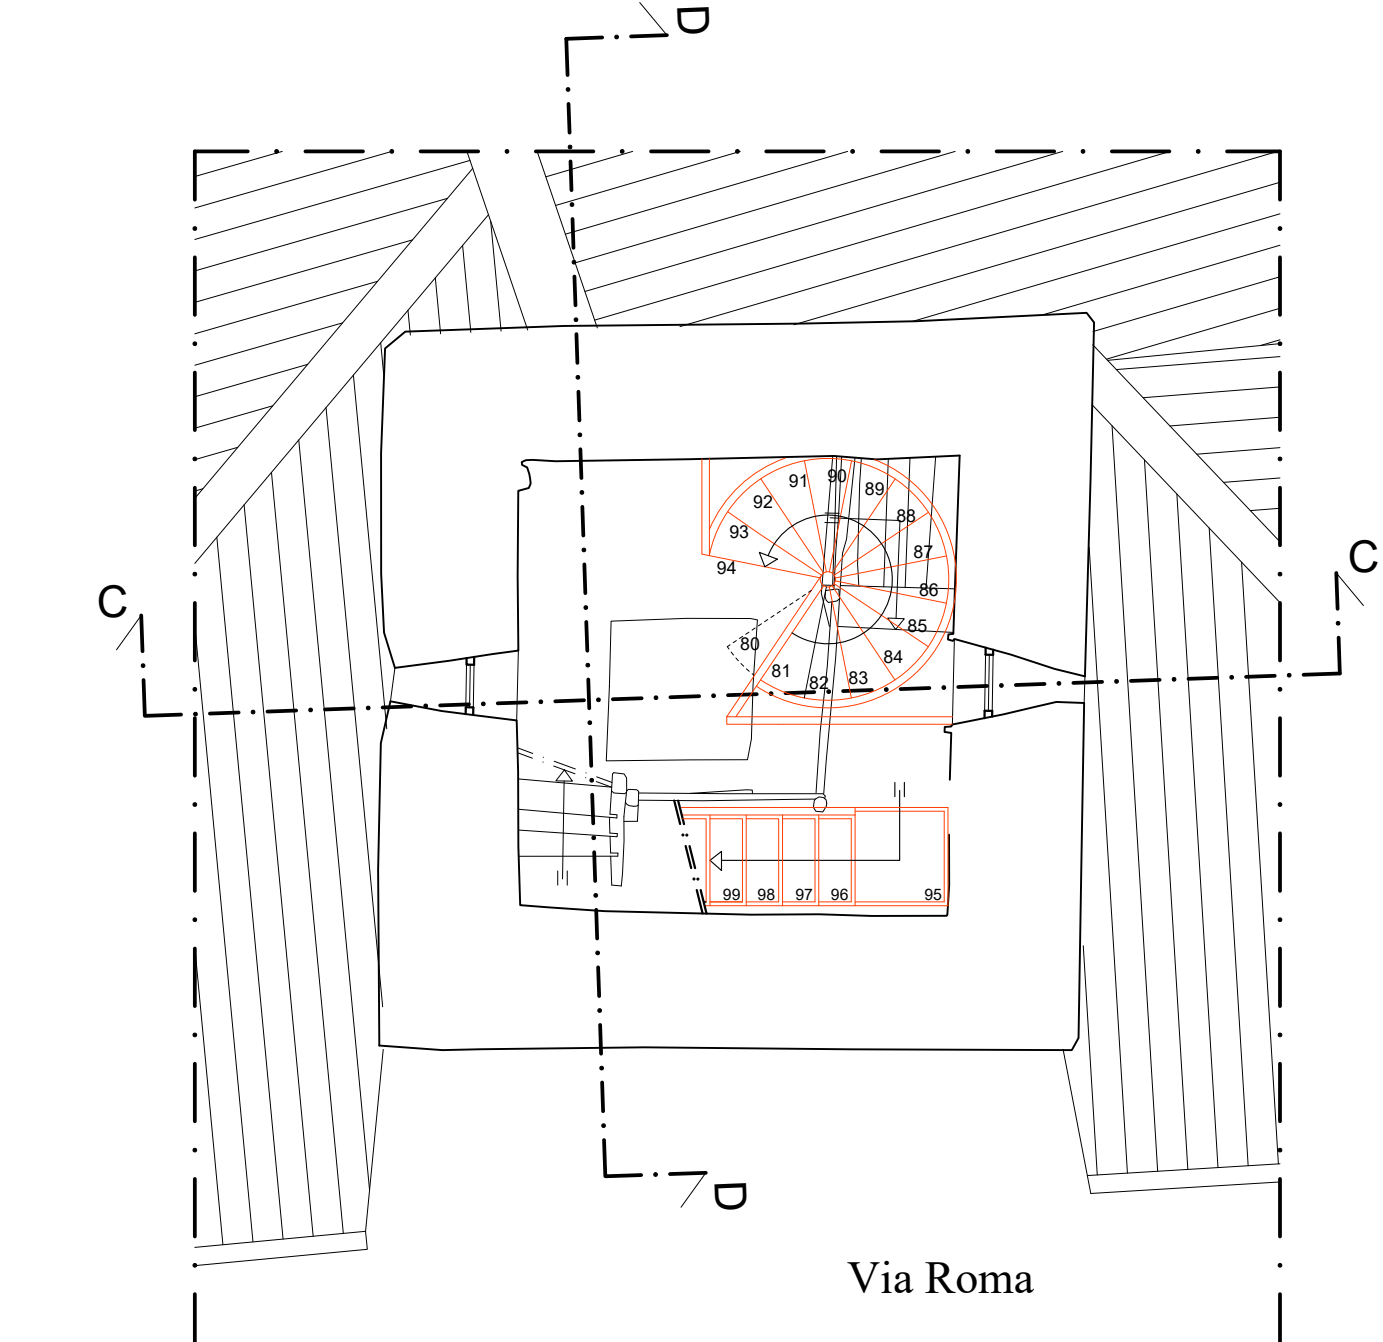

PIANTA H 18,875 mt

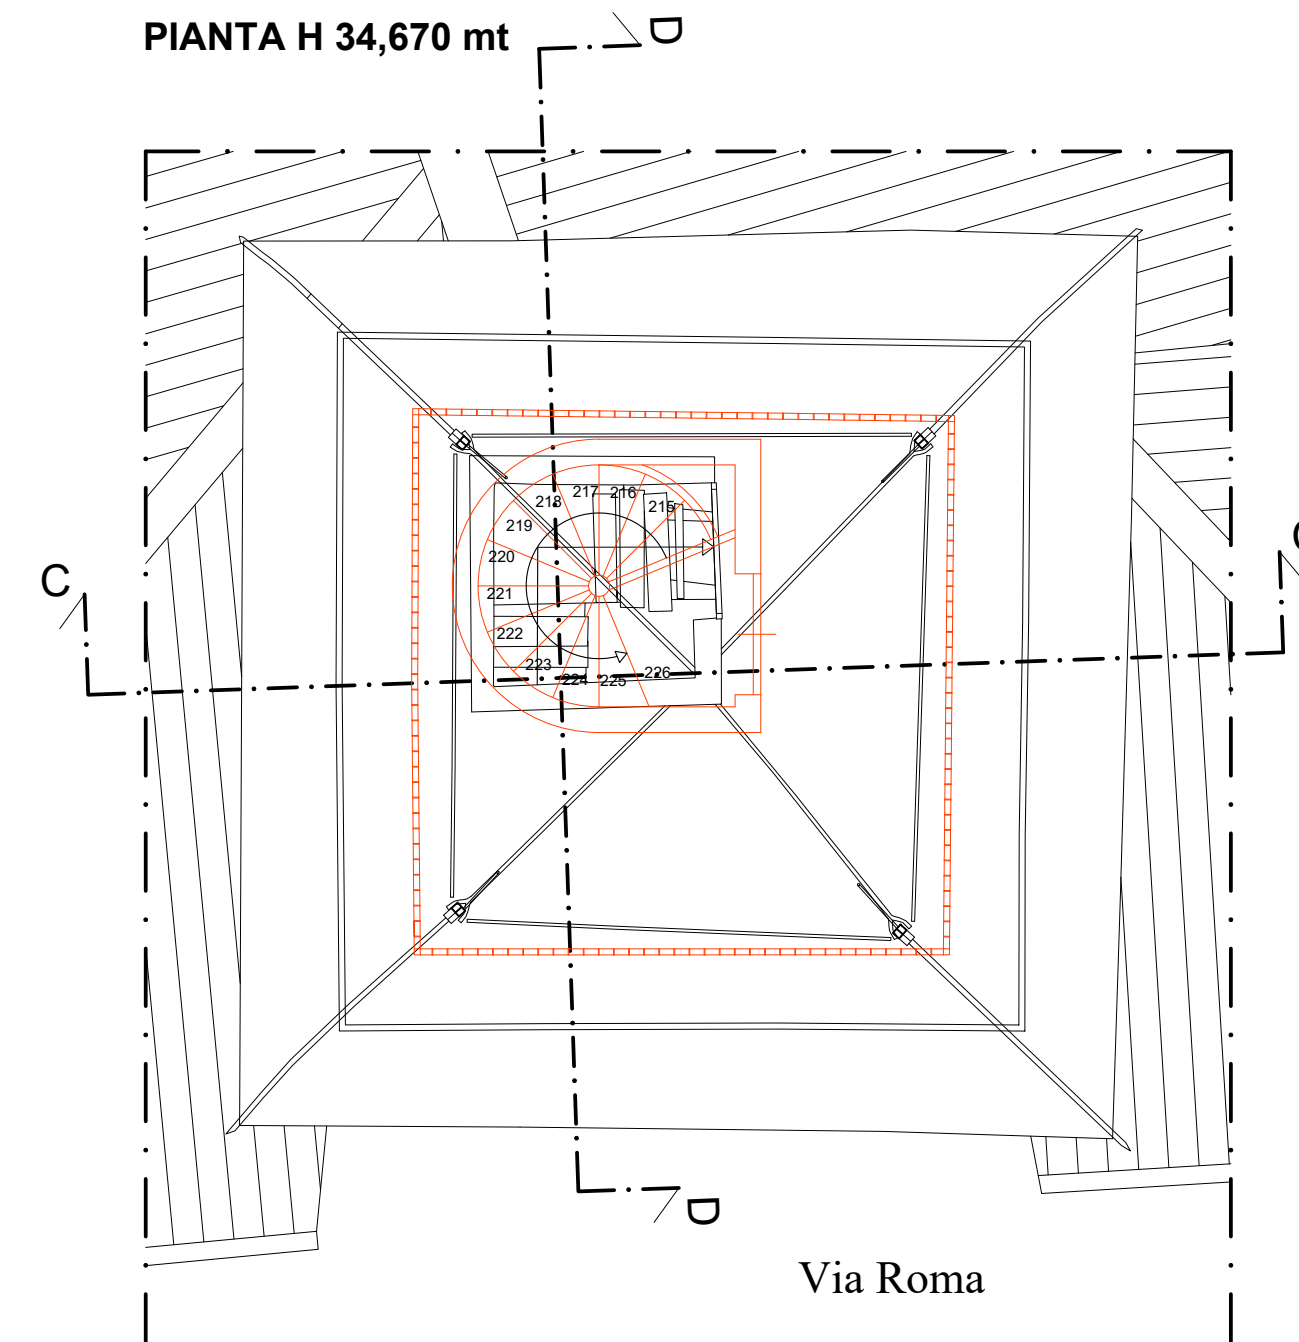

PIANTA H 42,980 mt

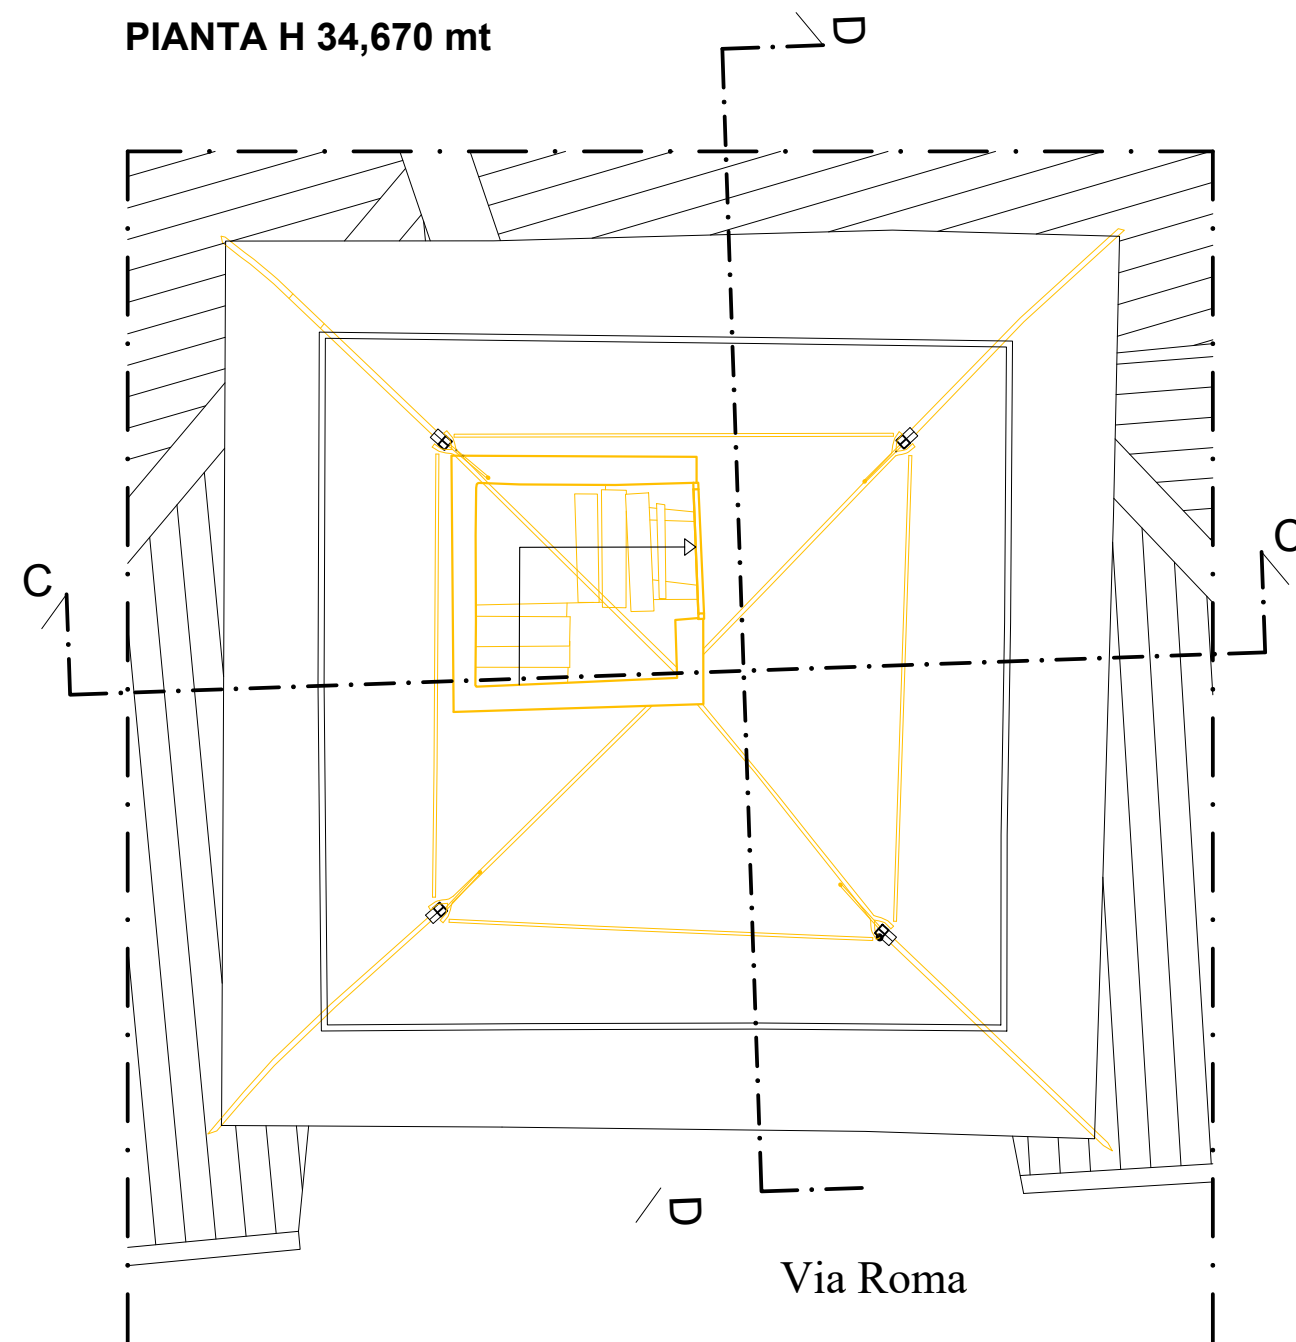

PIANTA H 42,980 mt