COESIONE ITALIA 21-27 LAZIO | Cofinanziato dall'Unione europea | REGIONE LAZIO

CITTÀ DI VITERBO

Settore VII - Urbanistica e Centro Storico

LAVORI DI RISTRUTTURAZIONE DELL'EX CHIESA DI SAN GIOVANNI DECOLLATO, SITA IN VIA DEL LAZZARETTO, PER LA REALIZZAZIONE DI UN INFO-POINT TURISTICO
(CUP: D89E23000030002)

PROGETTO DI FATTIBILITÀ TECNICO ECONOMICA

PIANTA PIANO TERRA E PIANO -1

Riferimento	Elaborato	Data	Scala
rev 1	A3	giugno 2025	1:50

PROGETTAZIONE	UFFICIO URBANISTICA E CENTRO STORICO
Architetto ALESSANDRA ROCCHI COLLABORATORI: Arch. Federica Talamoni Arch. Michela Fiore Arch. Alessia Fulvi Arch. Marco Musetti	**Dirigente del Settore VII** **Architetto STEFANO PERUZZO** **Responsabile Unico del Procedimento** **Architetto STEFANO PERUZZO**

0 1 2 3 4 5

Documentazione fotografica

Interno chiesa

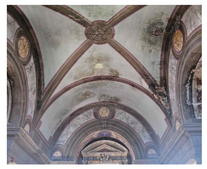

Interno chiesa

Ex cucina

Corridoio

Ex Ospedale

Cantine

Pianta piano terra - scala 1:50
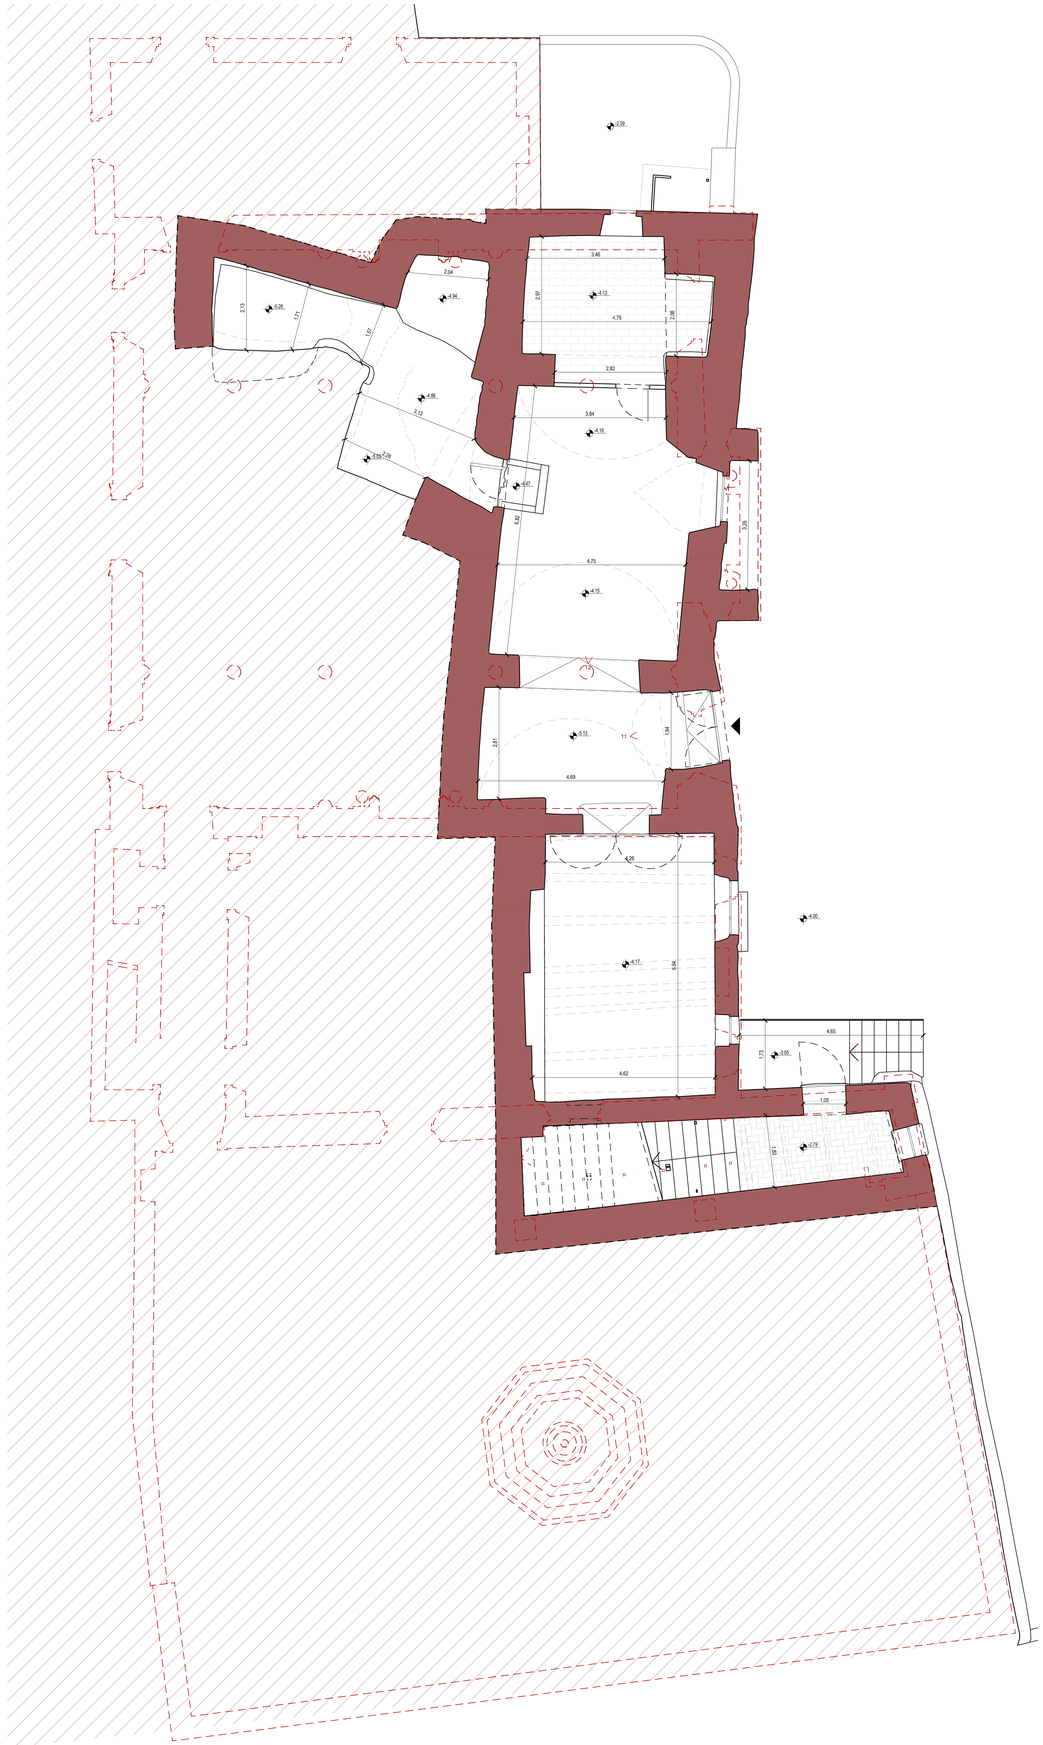
Pianta piano -1 (sovrapposizione con pianta piano terra) - scala 1:50