



CITTA' DI VITERBO SETTORE VI

RIQUALIFICAZIONE DELLE AREE
URBANE A SERVIZIO DEL PARCO
DELL'ARCIONELLO - 1° STRALCIO

PROGETTO DEFINITIVO-ESECUTIVO


STATO DI PROGETTO - SEZIONI

TAVOLA N.:	ESECUZIONE:	SCALA:
10		1:100


I TECNICI DEL SERVIZIO OPERE PUBBLICHE
ARCH. MASSIMO GAI
GEOM. EMANUELE RICCI
GEOM. SIMONE MORUCCI

V. IL RESPONSABILE DEL PROCEDIMENTO:


SEZIONE A-A

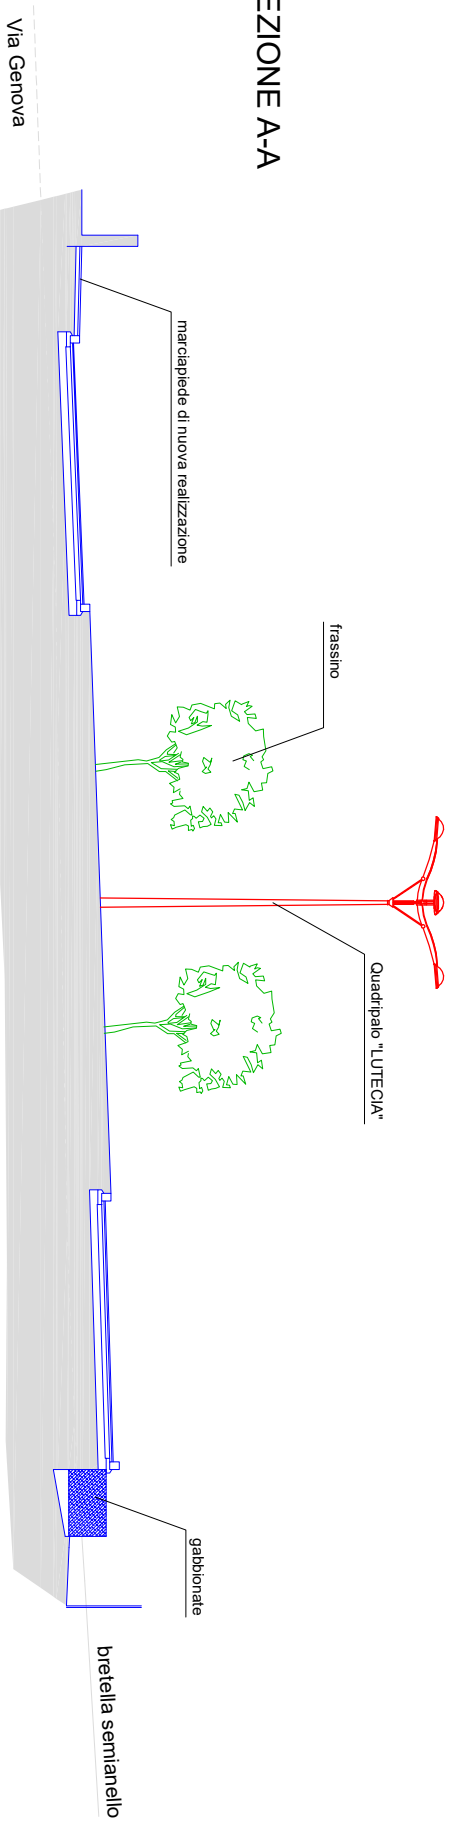

SEZIONE B-B

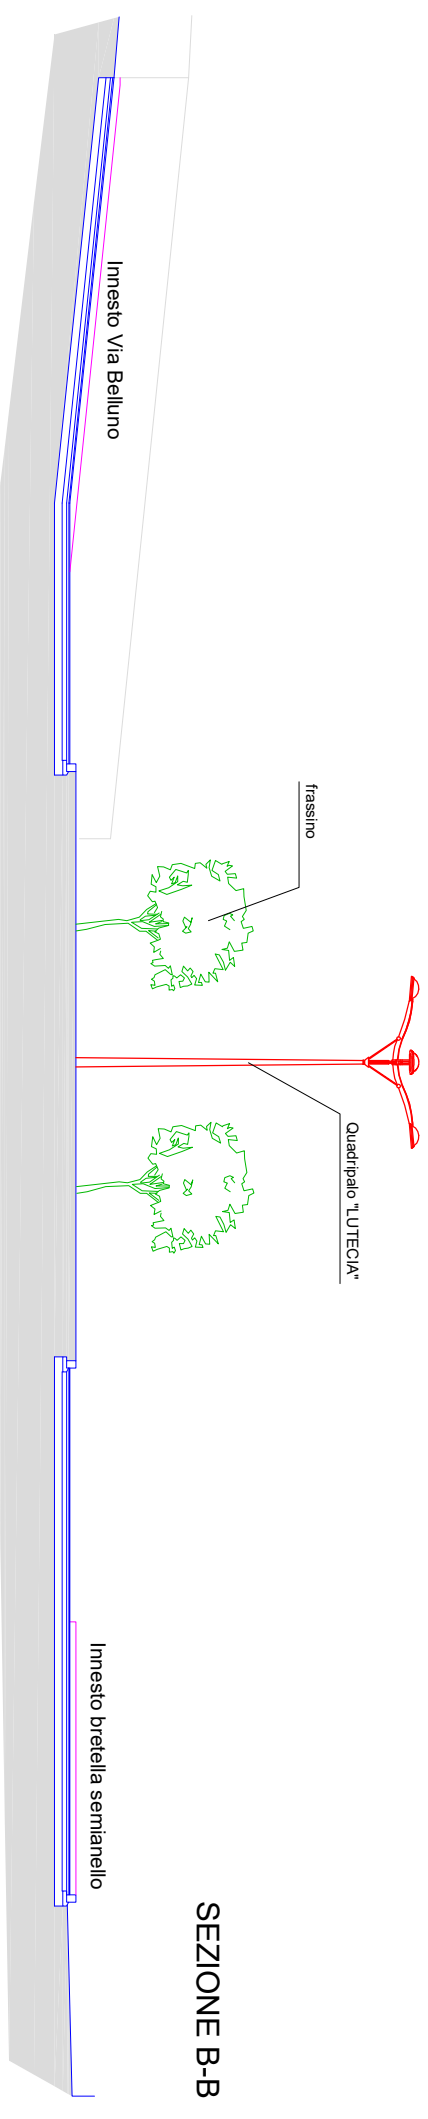

SEZIONE C-C

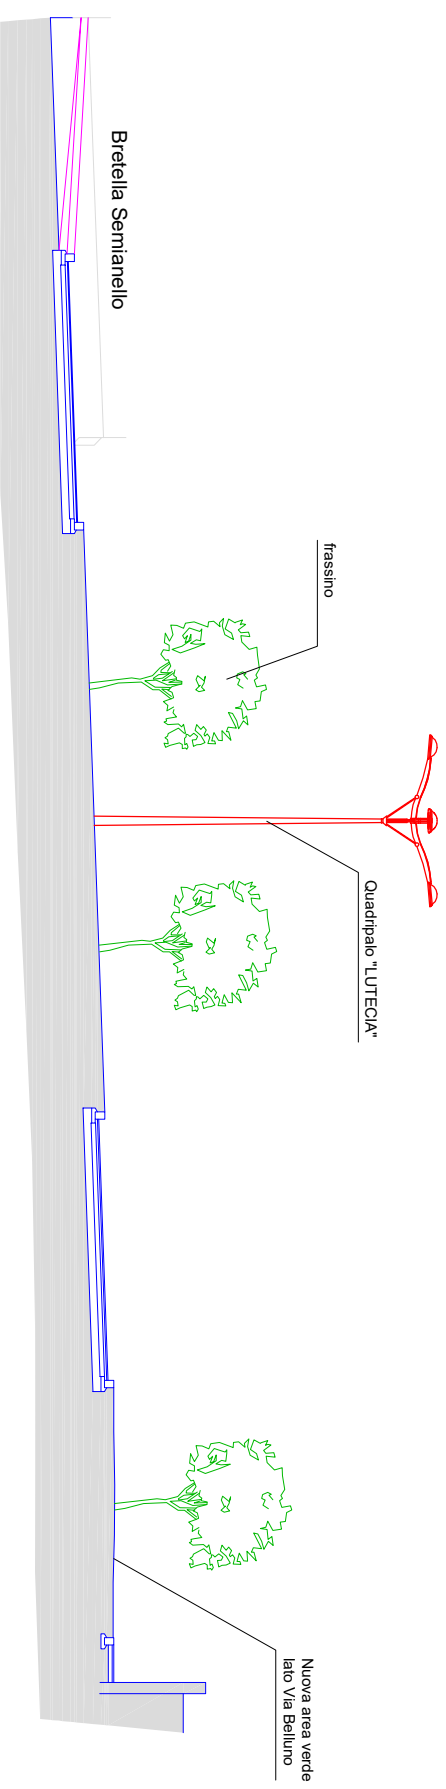

SEZIONE D-D

