CITTA' DI VITERBO
SETTORE VI

RIQUALIFICAZIONE DELLE AREE URBANE A SERVIZIO DEL PARCO DELL'ARCIONELLO - 1° STRALCIO

PROGETTO DEFINITIVO-ESECUTIVO

INQUADRAMENTO URBANISTICO

TAVOLA N.:	ESECUZIONE:	SCALA:
02		VARIA

I TECNICI DEL SERVIZIO OPERE PUBBLICHE

ARCH. MASSIMO GAI

GEOM. EMANUELE RICCI

GEOM. SIMONE MORUCCI

V. IL RESPONSABILE DEL PROCEDIMENTO:

STRALCIO AEROFOTOGRAMMETRIA FOGLIO n.6

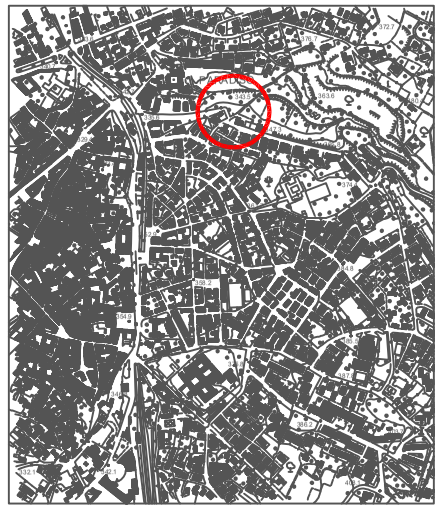

PLANIMETRIA CATASTALE FOGLIO 169 - 171 SCALA 1 : 1000

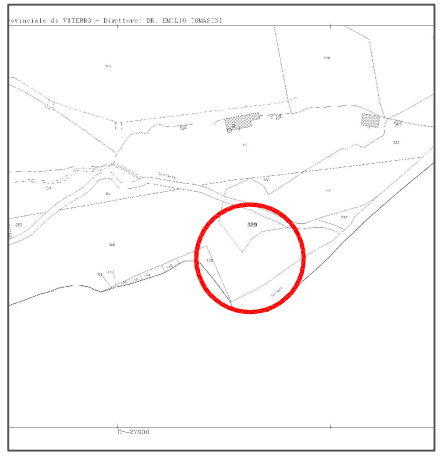

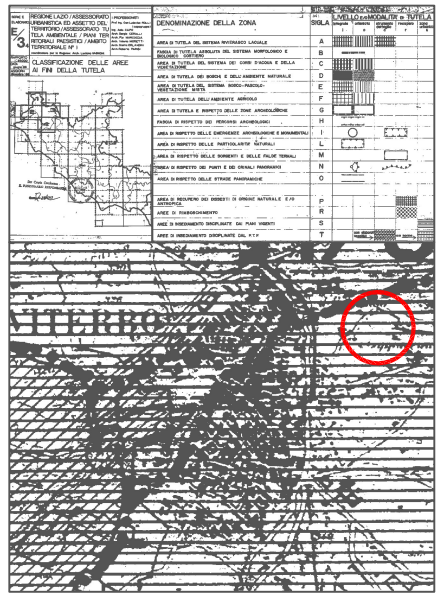

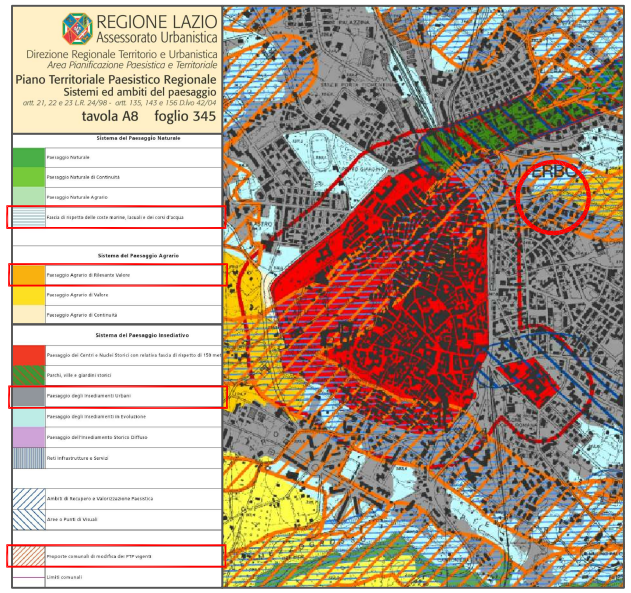

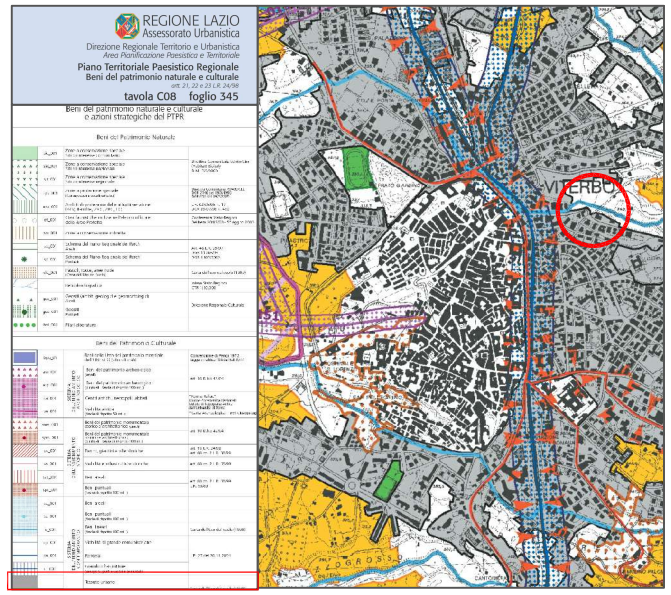

COROGRAFIA scala 1:25000

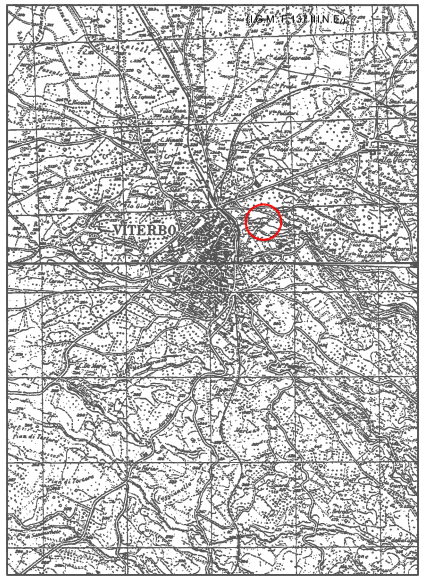

STRALCIO C.T.R. - Foglio 345140

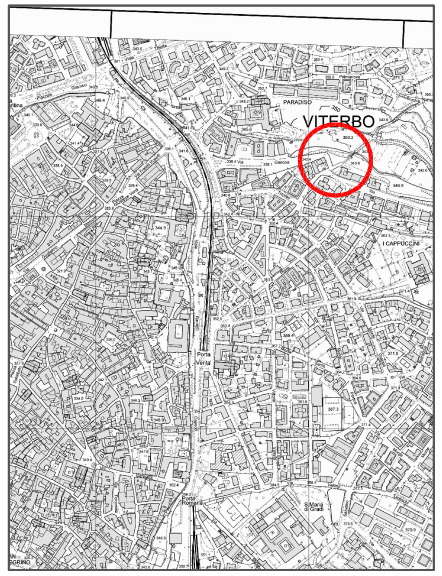
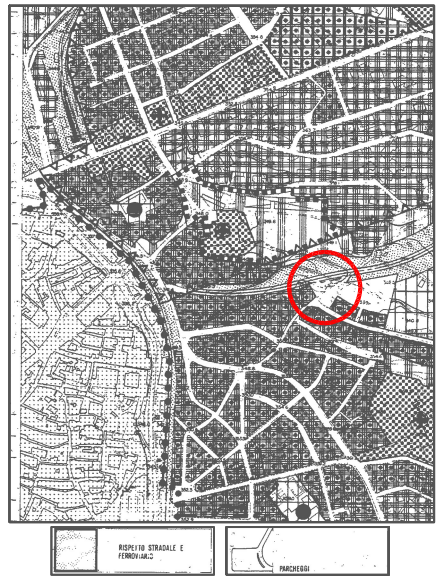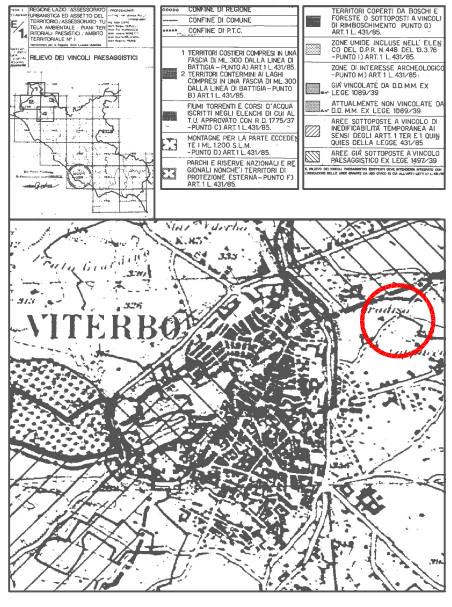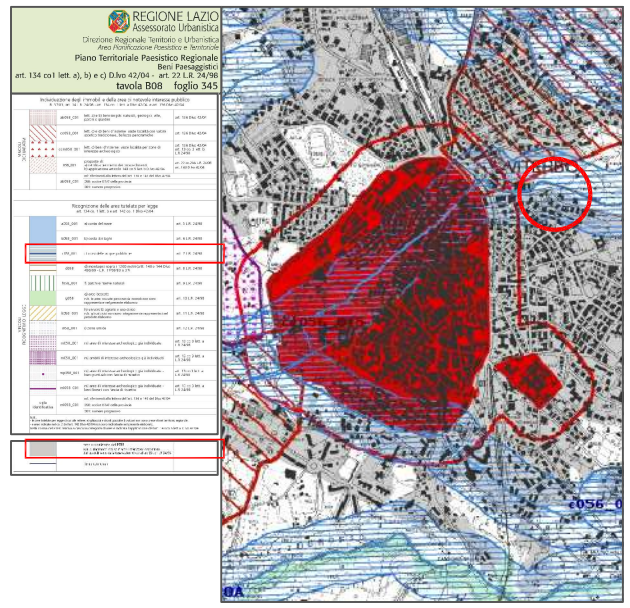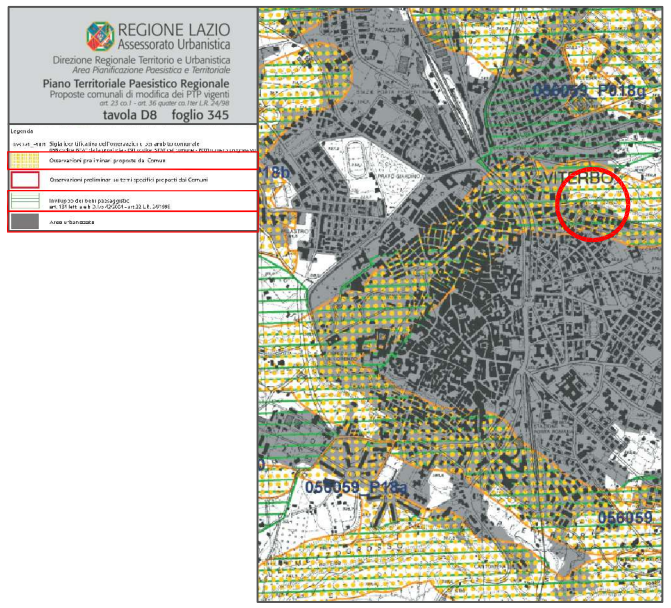
STRALCIO P.R.G. scala 1:4000