



CITTA' DI VITERBO

SETTORE VI

RIQUALIFICAZIONE DELLE AREE
URBANE A SERVIZIO DEL PARCO
DELL'ARCIONELLO - 1° STRALCIO

PROGETTO DEFINITIVO-ESECUTIVO

INDICAZIONE PARTICELLE
INTERESSATE DAL PROGETTO

TAVOLA N.: **04**

ESECUZIONE:

SCALA:

I TECNICI DEL SERVIZIO OPERE PUBBLICHE


ARCH. MASSIMO GAI

GEOM. EMANUELE RICCI

GEOM. SIMONE MORUCCI

V. IL RESPONSABILE DEL PROCEDIMENTO:

FOGLIO	PARTICELLA	PROPRIETA'	COLORE
169	82	Comune di Viterbo	
169	328	Comune di Viterbo	
169	329	Comune di Viterbo	
Fosso Urcionio			
Vecchia viabilità			
Area interessata dall'intervento			

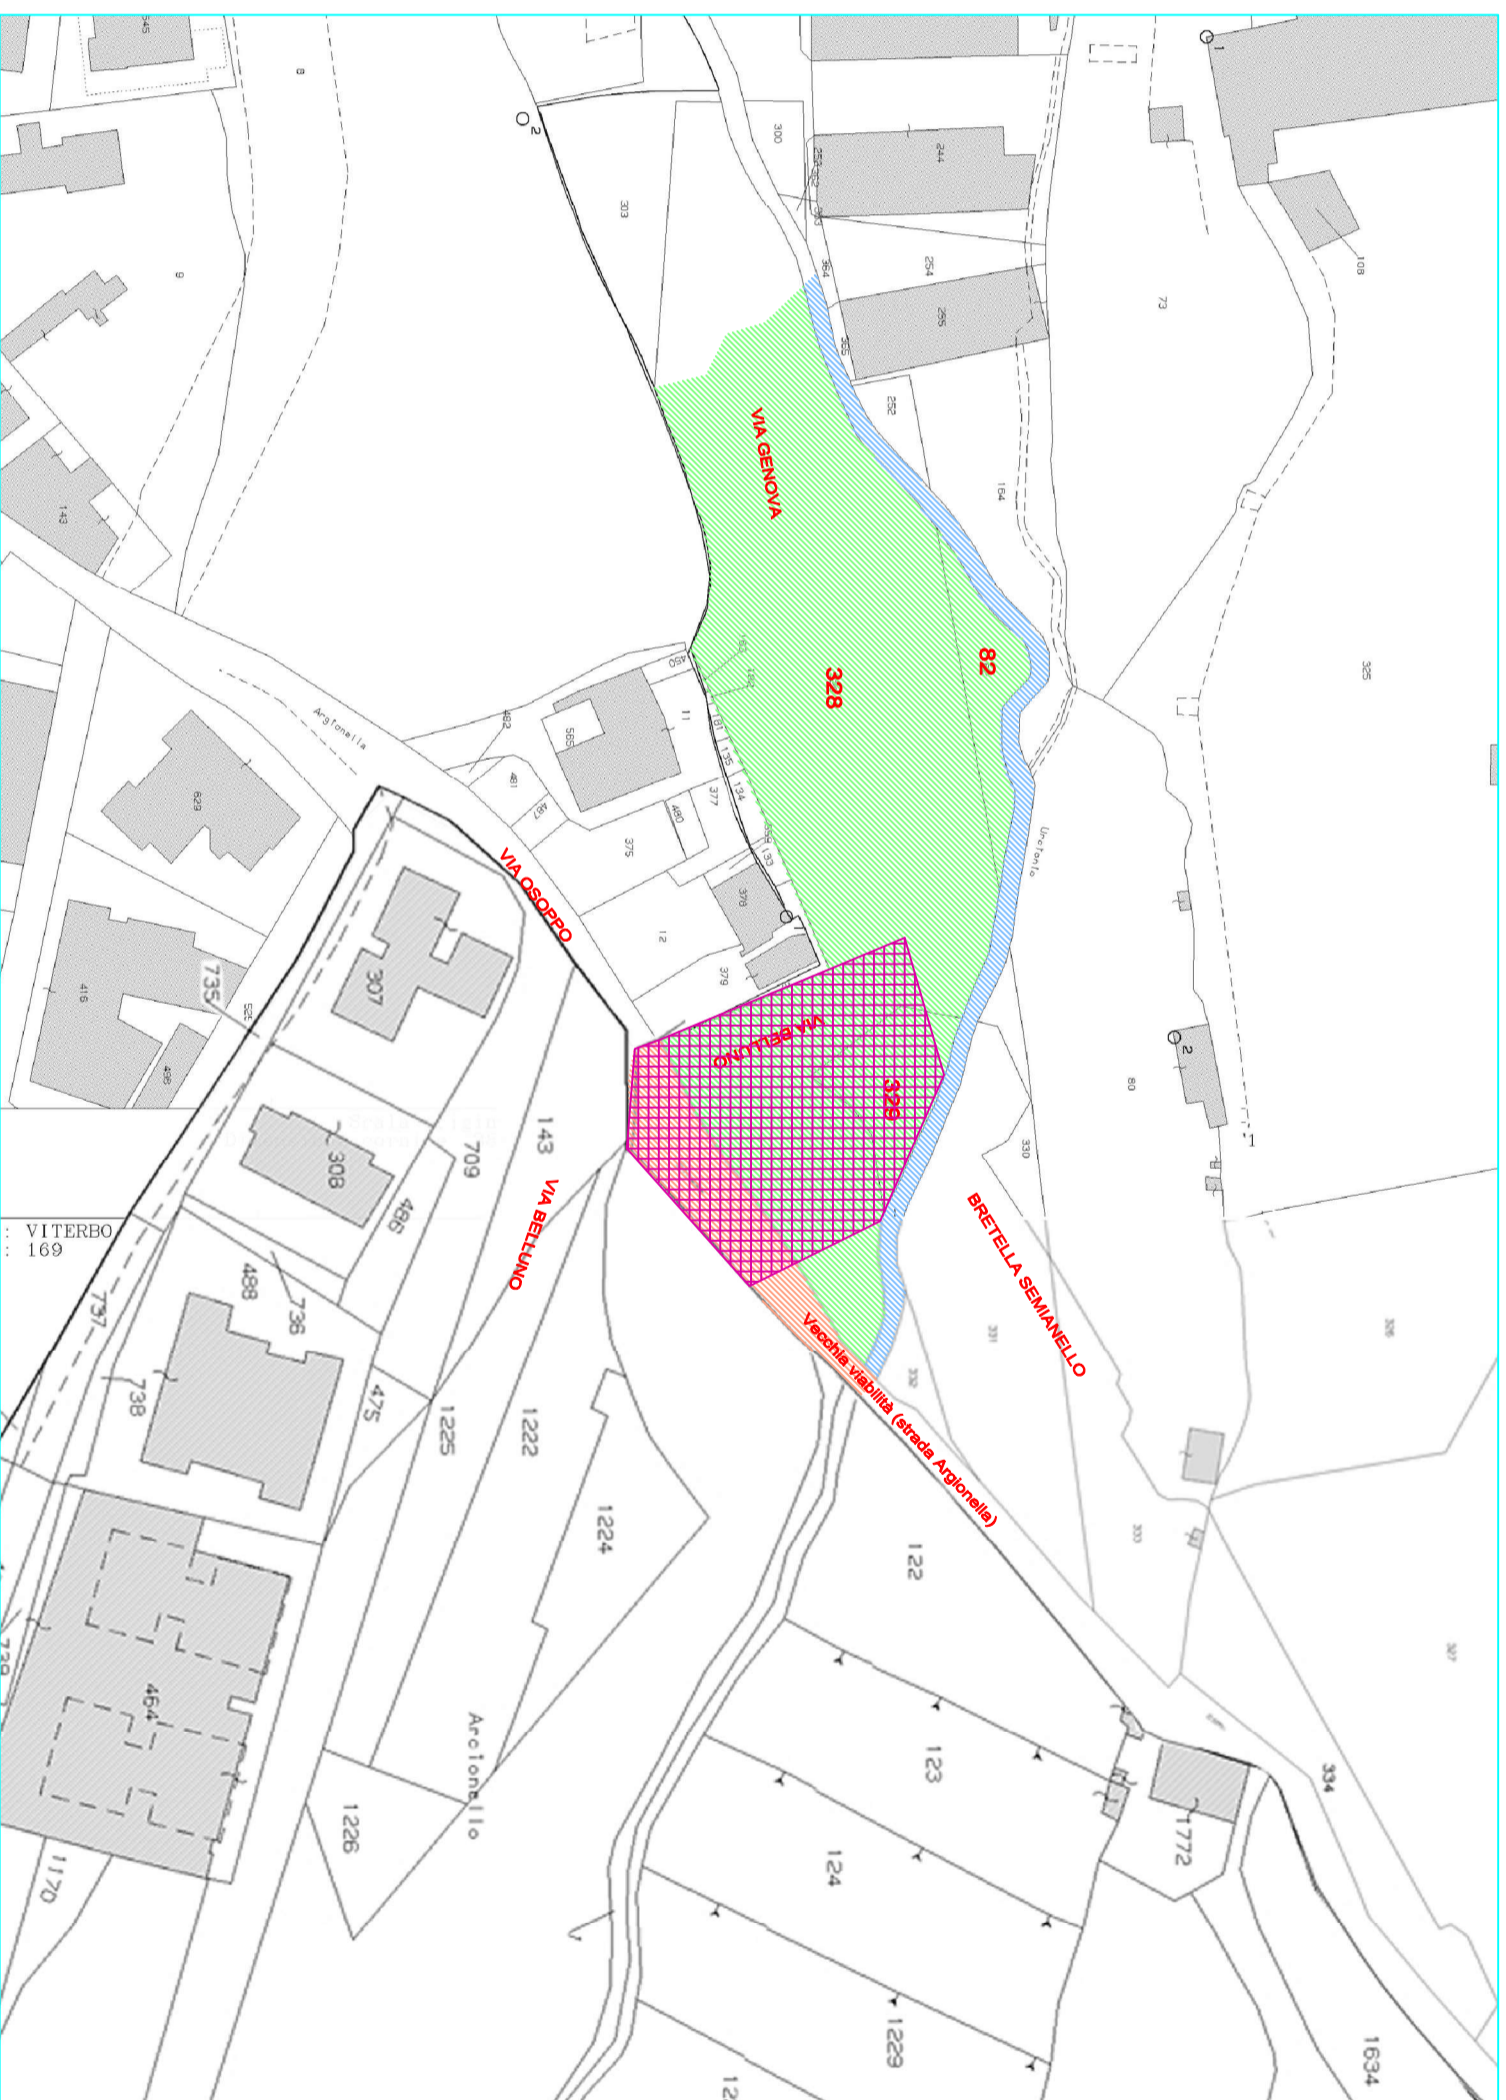

SOVRAPPOSIZIONE FOGLI CATASTALI n° 169 - 171 - 176