CITTA' DI VITERBO
SETTORE VI

RIQUALIFICAZIONE DELLE AREE URBANE A SERVIZIO DEL PARCO DELL'ARCIONELLO - 1° STRALCIO

PROGETTO DEFINITIVO-ESECUTIVO

STATO DI PROGETTO - GEOMETRIA

TAVOLA N.:	ESECUZIONE:	SCALA:
08		1:100

I TECNICI DEL SERVIZIO OPERE PUBBLICHE

ARCH. MASSIMO GAI

GEOM. EMANUELE RICCI

GEOM. SIMONE MORUCCI
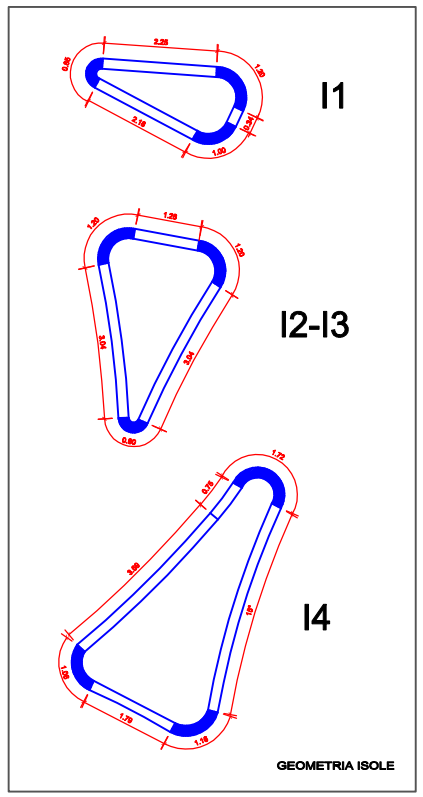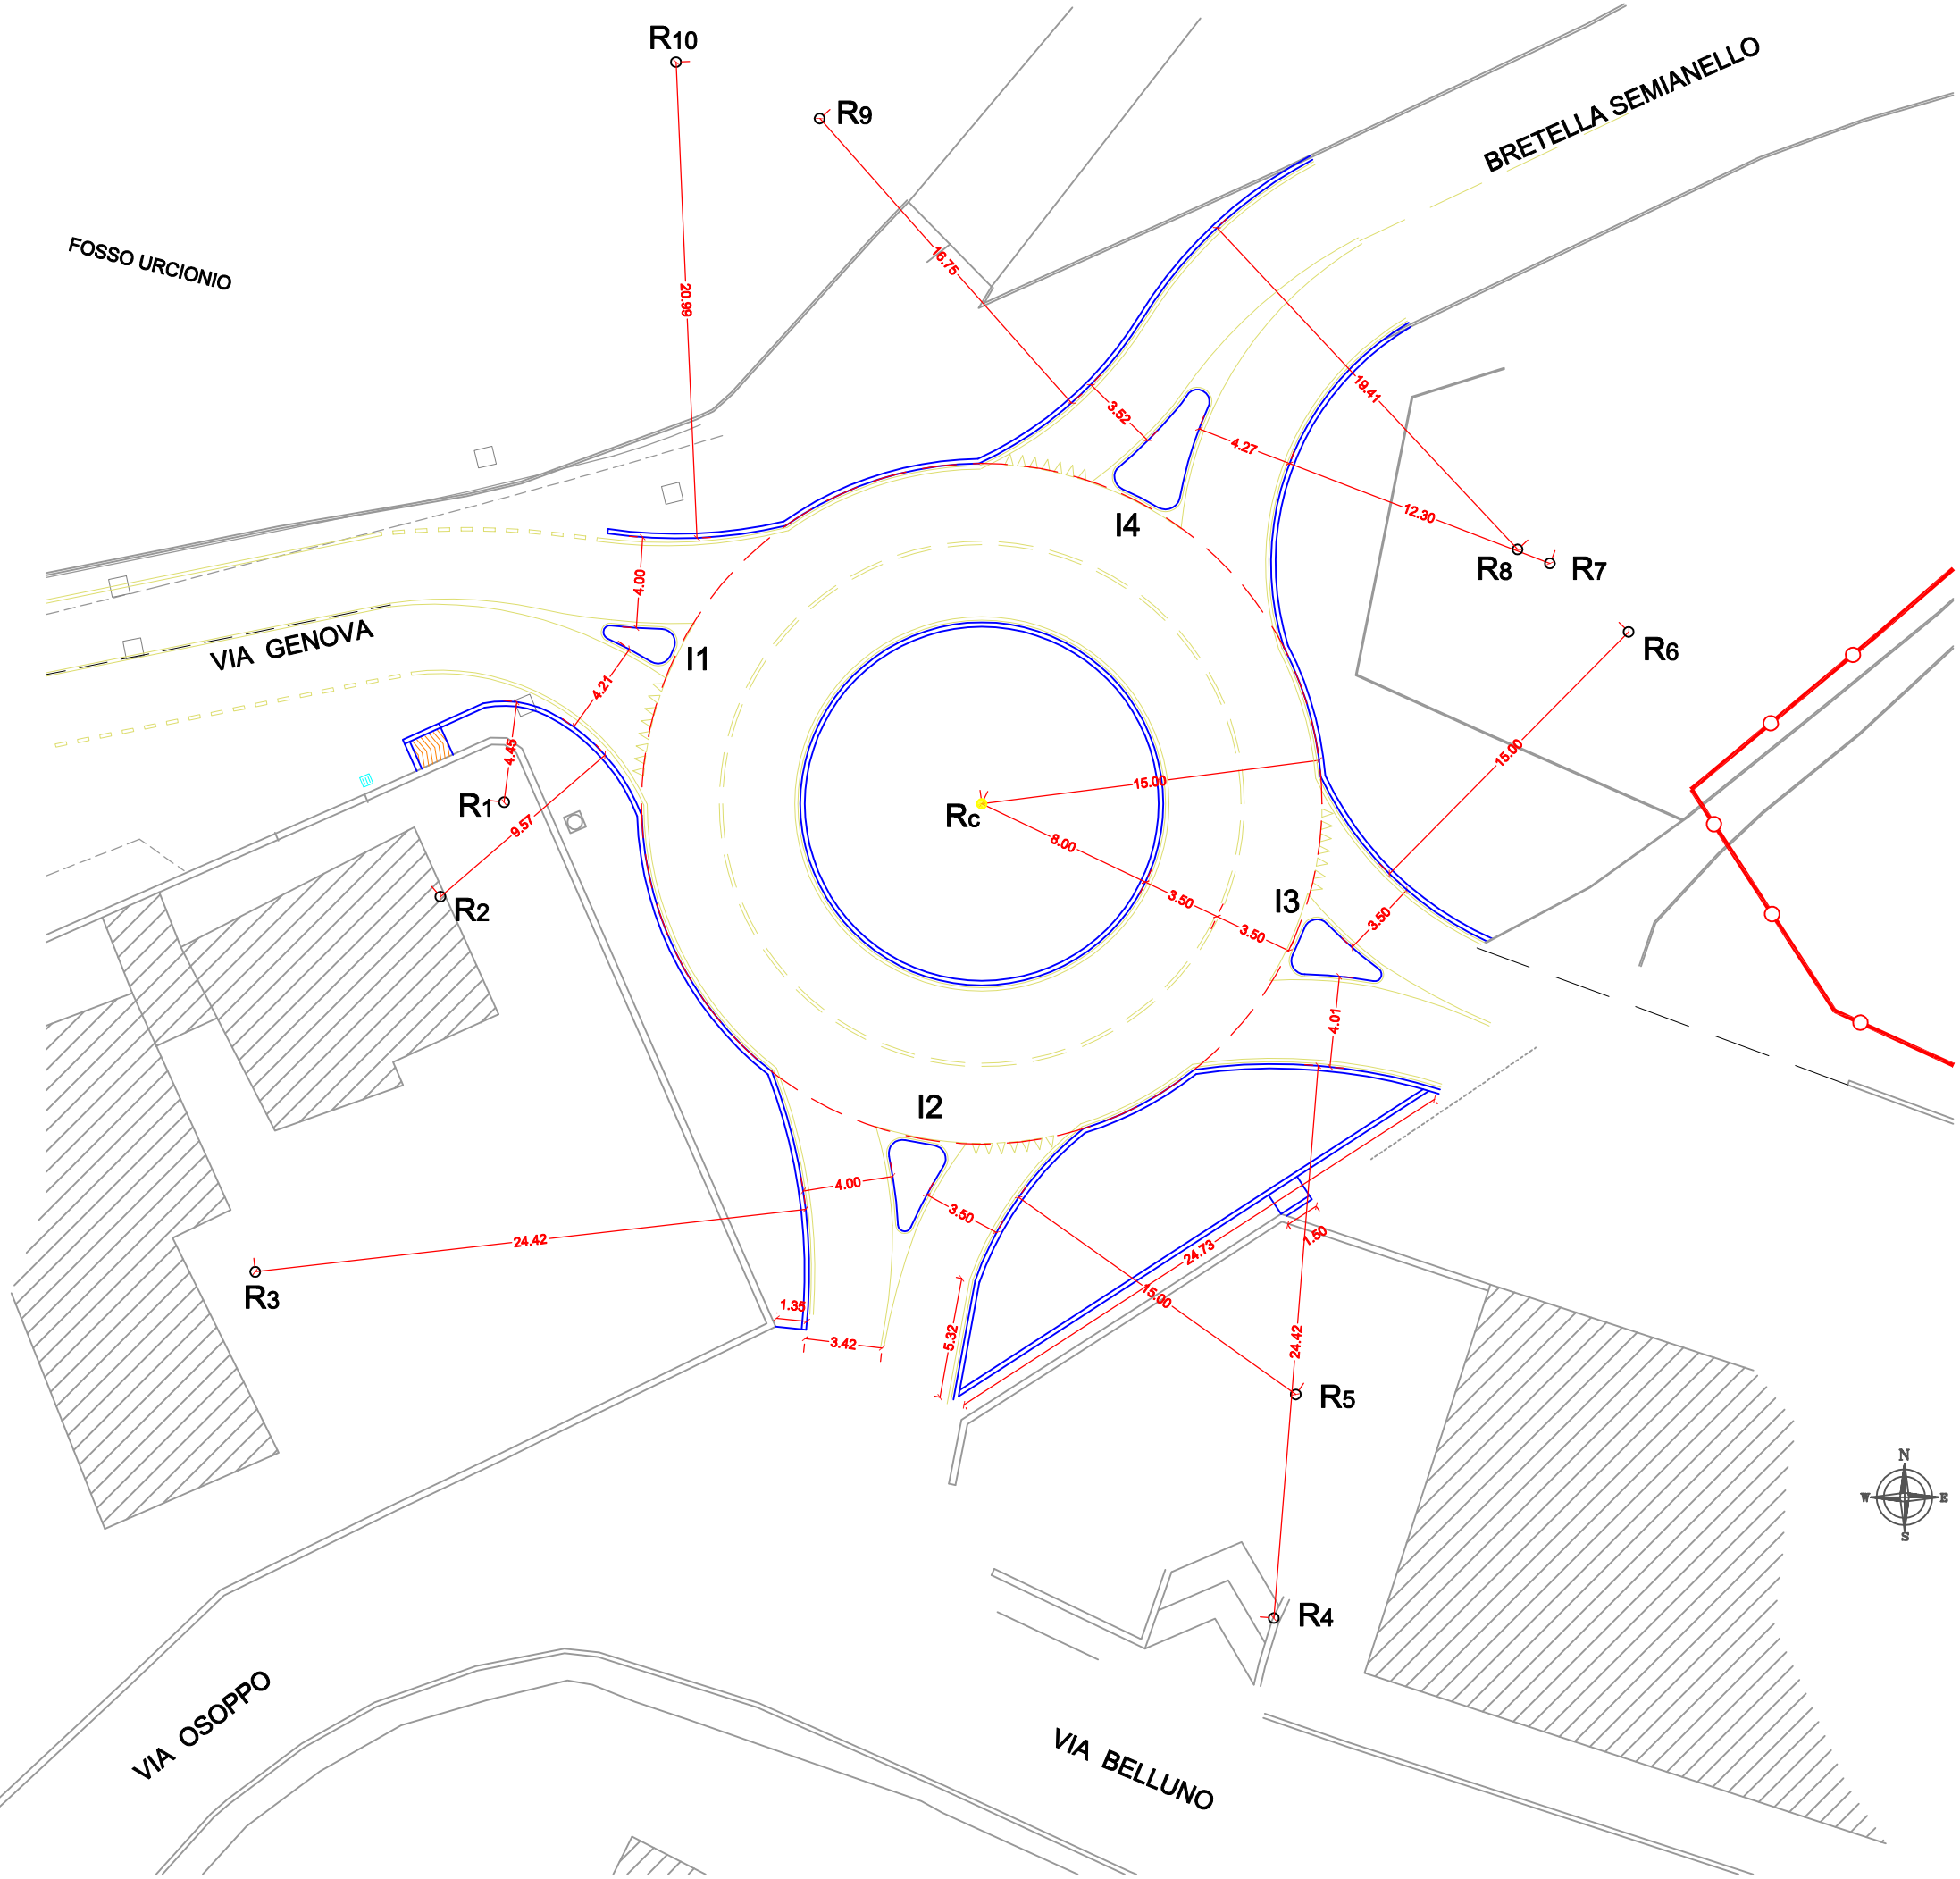
V. IL RESPONSABILE DEL PROCEDIMENTO: