



CITTA' DI VITERBO SETTORE VI

RIQUALIFICAZIONE DELLE AREE
URBANE A SERVIZIO DEL PARCO
DELL'ARCIONELLO - 1° STRALCIO

PROGETTO DEFINITIVO-ESECUTIVO

SEZIONE TIPO E SEGNALETICA

TAVOLA N.:	ESECUZIONE:	SCALA:
1 1		1:200 - 1:25

ITENICI DEL SERVIZIO OPERE PUBBLICHE
ARCH. MASSIMO GAI
GEOM. EMANUELE RICCI
GEOM. SIMONE MORUCCI

V. IL RESPONSABILE DEL PROCEDIMENTO:

Segnaletica Verticale Scala 1:200

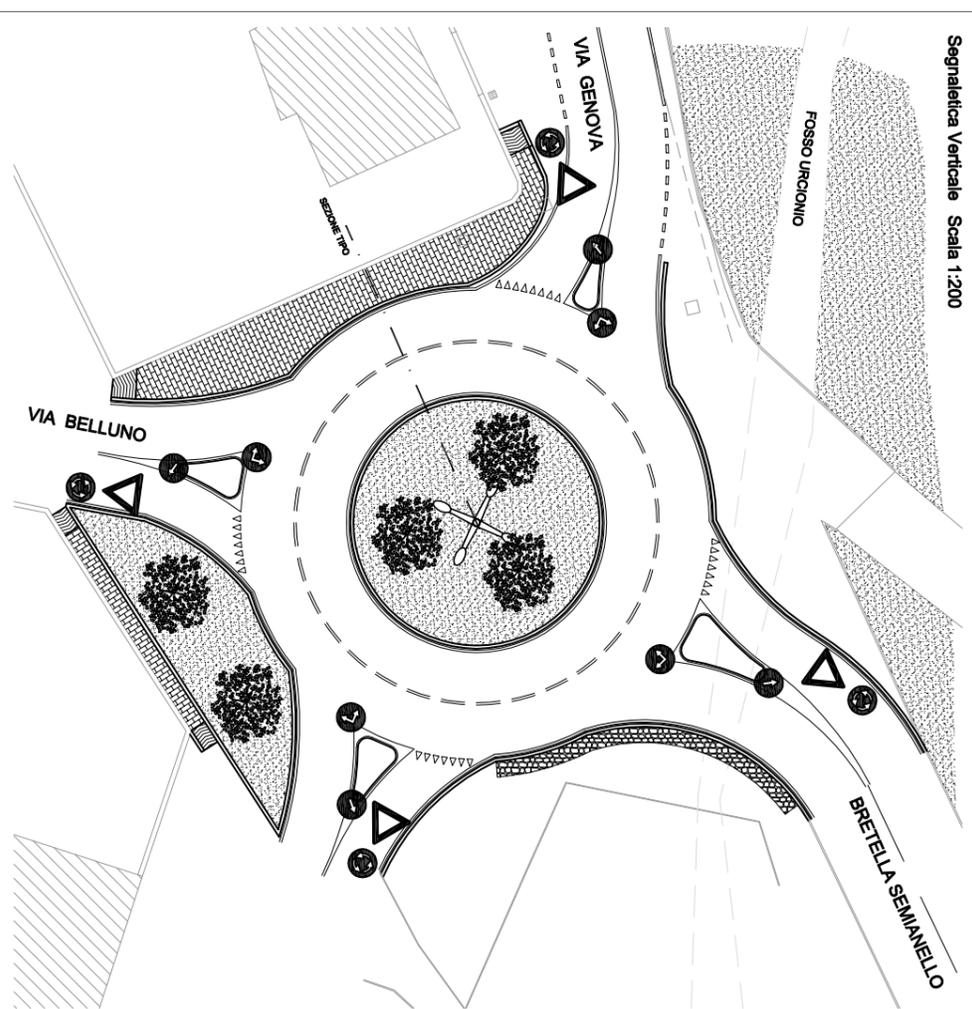


Figura II 36 art. 106








Figura II 83 art. 122



Figura II 84 art. 122

Sorgente luminosa costituita da
64 led di ultima generazione

Pole di illuminazione in lamiera di acciaio
tipo LUTECTA, Schröder spa

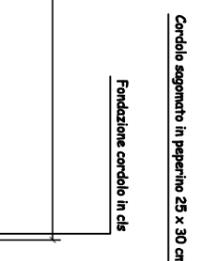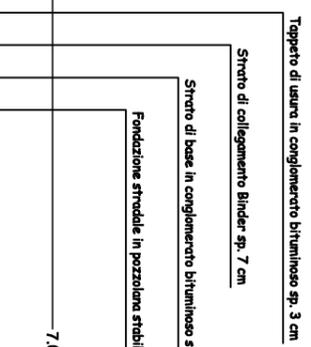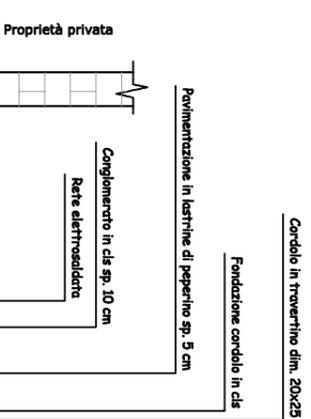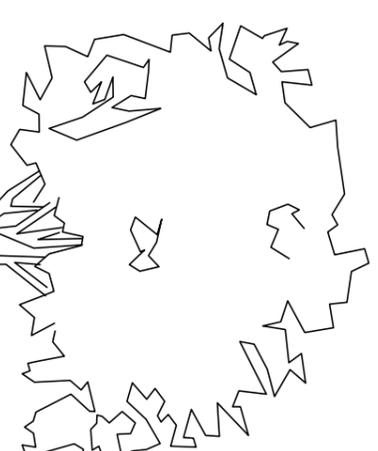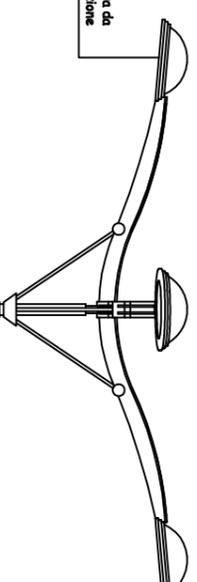

Terrreno da coltivo

Tappeo erboso

Frasino

SEZIONE TIPO Scala 1:25