CITTA' DI VITERBO

TAV.18 - PERCORSO 12 VIALE TRENTO - VIA GARBINI

P.E.B.A
PIANO ELIMINAZIONE
BARRIERE ARCHITETTONICHE
2025-2035- viterbo accessibile

Progettista:
Architetto Mario Todini

Gruppo di lavoro:
Architetto Arianna Scoponi
Geometra Luca Rizzello

Percorso 12: Viale Trento - Via Garbini

Legenda

- Percorso
- Attraversamento pedonale

Colore verde: Accessibilità Buona
Colore giallo: Accessibilità Limitata
Colore rosso: Non accessibile

	Ostacolo - attraversamento pedonale privo di idoneo raccordo
	Semaforo
	Fermata autobus
	Fermata autobus non idonea
	Parcheggio disabili esistente
	Parcheggio disabili non idoneo
	Parcheggio disabili nuovo
	Pavimentazione sconnessa e degradata
	Attraversamento pedonale privo di opportuna segnaletica o senza idoneo raccordo
	Elementi sporgenti lungo il percorso (pozzetti e griglie)
	Percorso pedonale con pendenza longitudinale eccessiva >8%
	Percorso pedonale con pendenza trasversale eccessiva > 1%
	Percorso pedonale privo di protezione e senza segnaletica
	Presenza di ostacoli che ostruiscono il passaggio (cestini, cassonetti, scalini, altro)
	Percorso pedonale privo di slarghi maggiori di 140 cm per rotazione sedia a rotelle
	Percorso pedonale con larghezza inferiore a 90 cm
	Ostacoli orizzontali sporgenti e posti ad altezza insufficiente, h < 210 cm
	Segnaletica stradale disposta lungo il percorso in modo casuale (ostacolo)
	Attraversamento pedonale con semaforo privo di segnalatore acustico
	Percorso privo di pavimentazione tattile
	Segnaletica orizzontale/verticale non idonea o assente
	Parcheggio privo di segnaletica o con misure insufficienti
	Percorso non adatto a non vedenti o ipovedenti
	Percorso non adatto a non udenti
	Percorso non adatto a disabili

PIANO ELIMINAZIONE BARRIERE ARCHITETTONICHE

2025-2035
VITERBO ACCESSIBILE

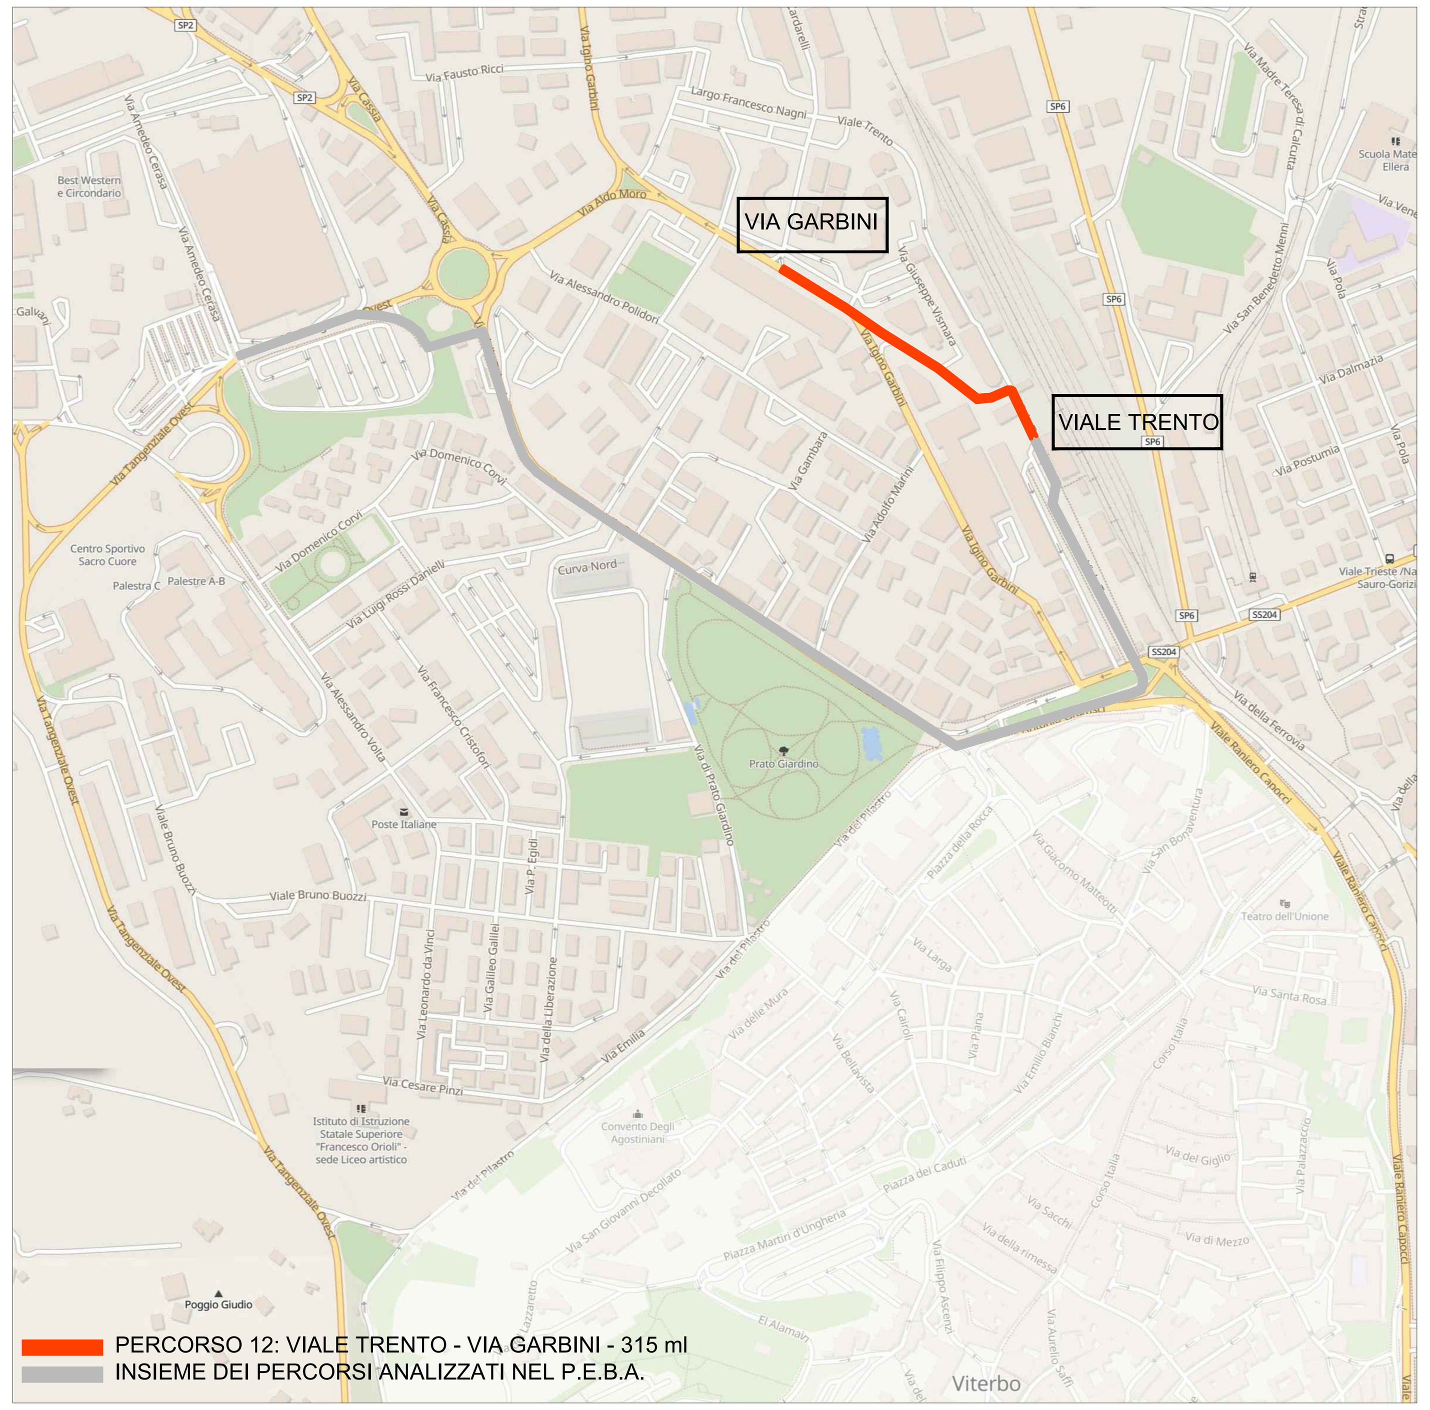

	Criticità	Descrizione proposta intervento
1	Percorso pedonale non protetto	Realizzazione del marciapiede o in alternativa di un percorso pedonale protetto
2	Pavimentazione degradata e sconnessa, assenza di pavimentazione tattile, mancanza di segnaletica per attraversamento pedonale, rampa con pendenza eccessiva, mancanza di raccordo tra strada e marciapiede, larghezza marciapiede inferiore 90 cm	Ripristinare la pavimentazione, inserire pavimentazione tattile, ripristinare la segnaletica orizzontale per attraversamento pedonale, realizzazione nuova rampa di collegamento tra strada e marciapiede, rimozione ostacoli mobili, allargamento del marciapiede
3 4	Pavimentazione degradata e sconnessa, assenza di pavimentazione tattile, mancanza di segnaletica per attraversamento pedonale, rampa con pendenza eccessiva, mancanza di raccordo tra strada e marciapiede, larghezza marciapiede inferiore 90 cm	Ripristinare la pavimentazione, inserire pavimentazione tattile, ripristinare la segnaletica orizzontale per attraversamento pedonale, realizzazione nuova rampa di collegamento tra strada e marciapiede, rimozione ostacoli mobili, allargamento del marciapiede
5 6	Pavimentazione degradata e sconnessa, assenza di pavimentazione tattile, mancanza di segnaletica per attraversamento pedonale, rampa con pendenza eccessiva, mancanza di raccordo tra strada e marciapiede, larghezza marciapiede inferiore 90 cm, presenza di ostacoli lungo il percorso	Ripristinare la pavimentazione, inserire pavimentazione tattile, ripristinare la segnaletica orizzontale per attraversamento pedonale, realizzazione nuova rampa di collegamento tra strada e marciapiede, rimozione ostacoli mobili, allargamento del marciapiede
7	Assenza di pavimentazione tattile, mancanza di segnaletica per attraversamento pedonale, ostacoli lungo il percorso non segnalati,	Inserire pavimentazione tattile, ripristinare la segnaletica orizzontale per attraversamento pedonale, realizzazione nuova rampa di collegamento tra strada e marciapiede, rimozione ostacoli mobili.
8	Pavimentazione degradata e sconnessa, assenza di pavimentazione tattile, fermata autobus non idonea per disabili, ostacoli lungo il percorso	Inserire pavimentazione tattile, riprogettare la fermata autobus
9	Pavimentazione degradata e sconnessa, assenza di pavimentazione tattile, mancanza di segnaletica per attraversamento pedonale, ostacoli lungo il percorso, parcheggi lungo il marciapiede	Ripristinare la pavimentazione, inserire pavimentazione tattile, ripristinare la segnaletica orizzontale per attraversamento pedonale, sistemazione della pendenza della rampa, rimozione ostacoli, non essendoci la possibilità di avere un percorso pedonale protetto è necessario adeguare la lunghezza dei parcheggi dei locali commerciali
10	Pavimentazione degradata e sconnessa, assenza di pavimentazione tattile, mancanza di segnaletica per attraversamento pedonale, mancanza di raccordo tra strada e marciapiede.	Ripristinare la pavimentazione, inserire pavimentazione tattile, ripristinare la segnaletica orizzontale per attraversamento pedonale, realizzazione di una rampa di raccordo tra strada e marciapiede.

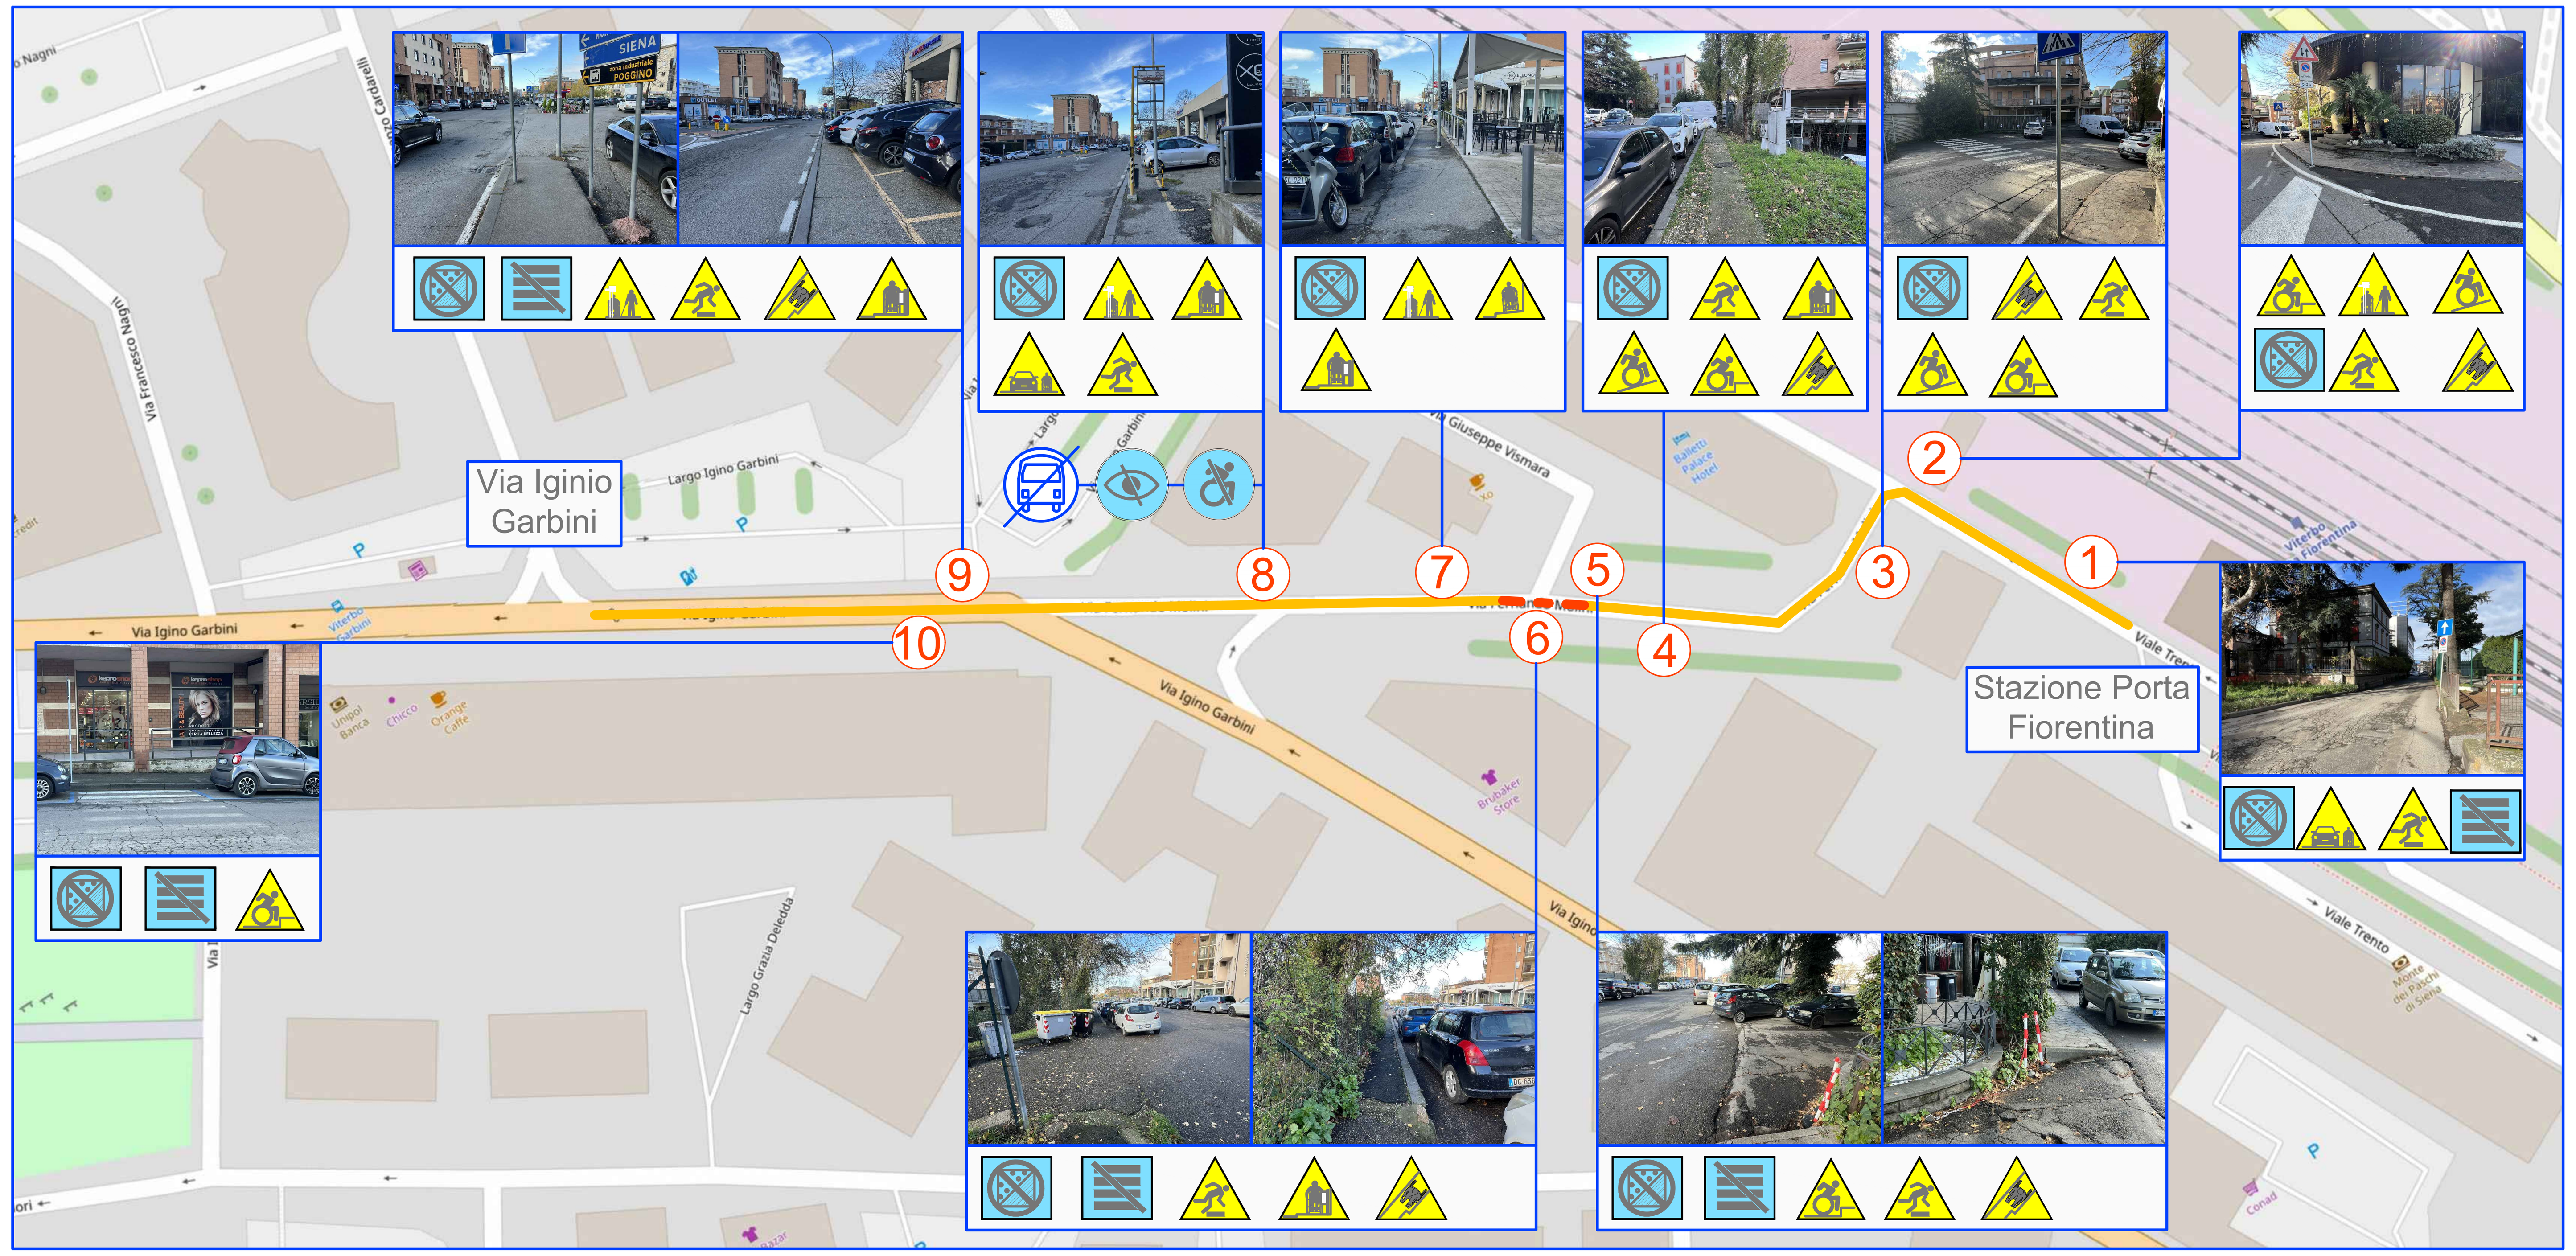

COMUNE DI VITERBO
Protocollo Arrivo N. 66851/2025 del 03-06-2025
Allegato 5 - Class. 14.1 - Copia Del Documento Firmato Digitalmente