

# PIANO ELIMINAZIONE BARRIERE ARCHITETTONICHE



Progettista:  
Architetto Mario Todini



Gruppo di lavoro:  
Architetto Arianna Scoponi  
Geometra Luca Rizzello



## Percorso 18: Grotte S. Stefano

Legenda	
	Percorso
	Attraversamento pedonale
	Ostacolo - attraversamento pedonale privo di idoneo raccordo
	Semaforo
	Fermata autobus
	Fermata autobus non idonea
	Parceggio disabili esistente
	Parceggio disabili non idoneo
	Parceggio disabili nuovo
	Pavimentazione sconnessa e degradata
	Attraversamento pedonale privo di opportuna segnaletica o senza idoneo raccordo
	Elementi sporgenti lungo il percorso (pozzetti e griglie)
	Percorso pedonale con pendenza longitudinale eccessiva >8%
	Percorso pedonale con pendenza trasversale eccessiva > 1%
	Percorso pedonale privo di protezione e senza segnaletica
	Presenza di ostacoli che ostruiscono il passaggio (cestini, cassonetti, scalini, altro)
	Percorso pedonale privo di slarghi maggiori di 140 cm per rotazione sedia a rotelle
	Percorso pedonale con larghezza inferiore a 90 cm
	Ostacoli orizzontali sporgenti e posti ad altezza insufficiente, h < 210 cm
	Segnaletica stradale disposta lungo il percorso in modo casuale (ostacolo)
	Attraversamento pedonale con semaforo privo di segnalatore acustico
	Percorso privo di pavimentazione tattile
	Segnaletica orizzontale/verticale non idonea o assente
	Parceggio privo di segnaletica o con misure insufficienti
	Percorso non adatto a non vedenti o ipovedenti
	Percorso non adatto a non udenti
	Percorso non adatto a disabili

Colore verde: Accessibilità Buona  
Colore giallo: Accessibilità Limitata  
Colore rosso: Non accessibile

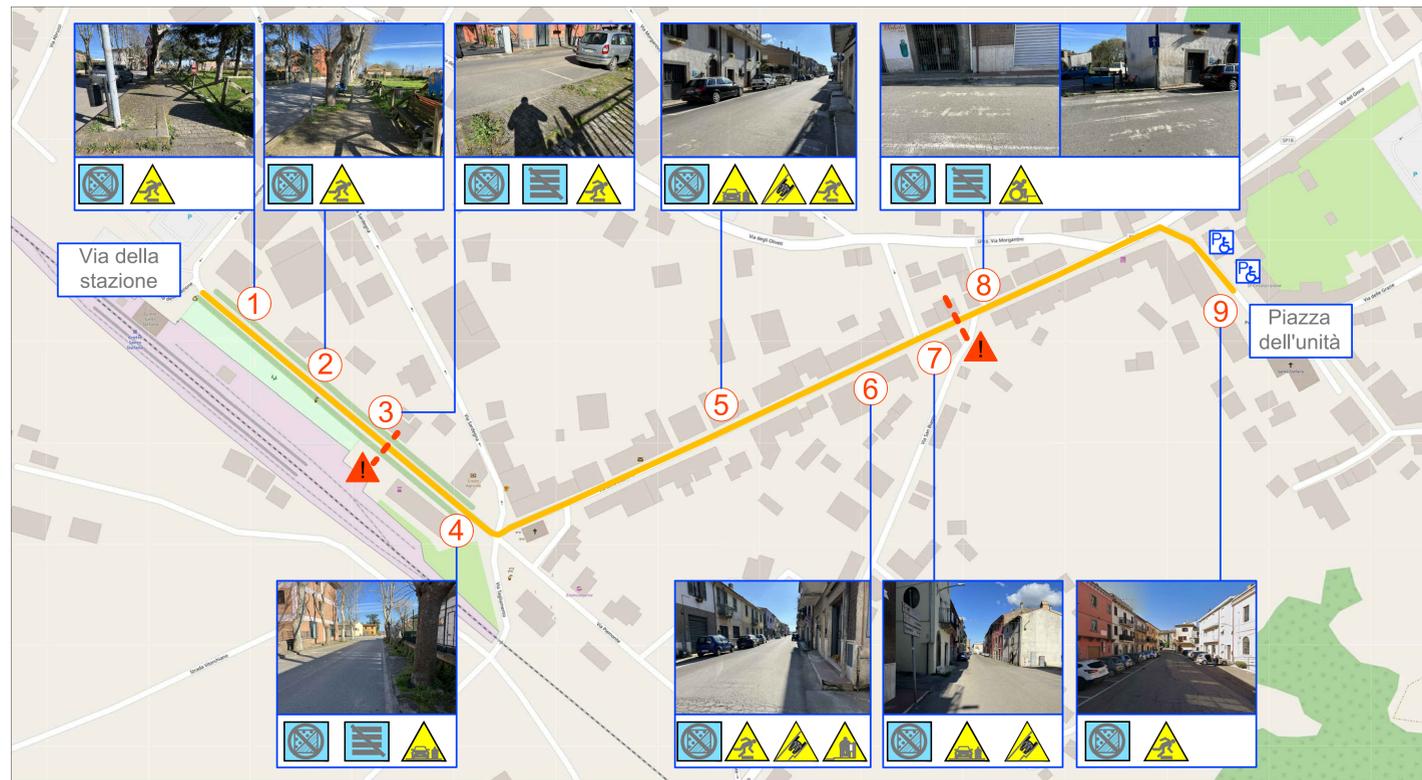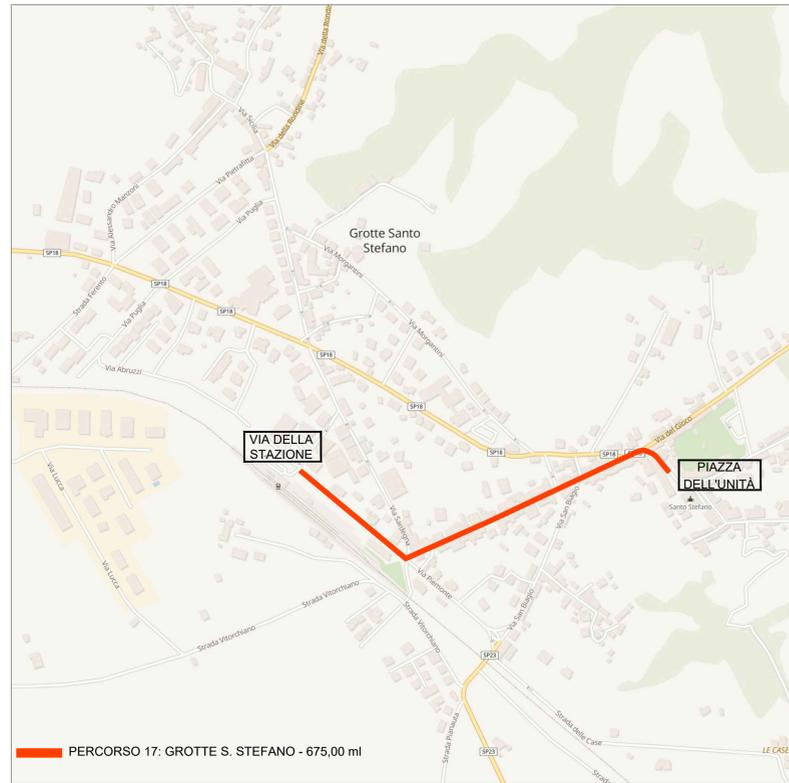

Criticità	
1	Assenza di pavimentazione tattile, pavimentazione degradata e sconnessa.
2	Assenza di pavimentazione tattile, pavimentazione degradata e sconnessa.
3	Assenza di pavimentazione tattile, è presente lo scivolo di raccordo tra marciapiede e strada, non c'è la segnaletica per attraversamento pedonale, pavimentazione degradata e sconnessa.
4	Assenza di marciapiede e percorso pedonale non protetto, mancanza di pavimentazione tattile e assenza di segnaletica orizzontale per attraversamento pedonale.
5	Assenza di pavimentazione tattile, pavimentazione degradata e sconnessa, marciapiede di ridotte dimensioni.
6	Assenza di pavimentazione tattile, pavimentazione degradata e sconnessa, marciapiede di ridotte dimensioni, presenza di ostacoli fissi lungo il percorso.
7	Assenza di pavimentazione tattile, pavimentazione degradata e sconnessa, marciapiede di ridotte dimensioni, percorso pedonale non protetto
8	Assenza di pavimentazione tattile e assenza di segnaletica orizzontale per attraversamento pedonale, attraversamento pedonale privo di idoneo raccordo su entrambi i lati della carreggiata.
9	Assenza di pavimentazione tattile, pavimentazione degradata e sconnessa.

Descrizione proposta intervento	
	Inserire pavimentazione tattile, sistemazione della pavimentazione del marciapiede.
	Inserire pavimentazione tattile, sistemazione della pavimentazione del marciapiede.
	Inserire pavimentazione tattile, realizzazione segnaletica orizzontale per attraversamento pedonale, sistemazione della pavimentazione del marciapiede.
	Realizzazione di un percorso pedonale protetto, inserire pavimentazione tattile in corrispondenza degli attraversamenti, realizzare la segnaletica orizzontale per attraversamento pedonale in corrispondenza dell'incrocio.
	Inserire pavimentazione tattile, sistemazione della pavimentazione del marciapiede, verificare la possibilità di un allargamento del marciapiede.
	Inserire pavimentazione tattile, ripristinare la pavimentazione, verificare la possibilità di un allargamento del marciapiede, rimuovere gli ostacoli.
	Inserire pavimentazione tattile, ripristinare la pavimentazione, verificare la possibilità di un allargamento del marciapiede, realizzazione di un percorso pedonale protetto.
	Inserire pavimentazione tattile, rifacimento delle strisce pedonali per attraversamento della carreggiata, realizzazione di raccordo marciapiede strada su entrambi i lati della carreggiata.
	Inserire pavimentazione tattile, sistemazione della pavimentazione del marciapiede.