



Città di Viterbo

PROGETTO ESECUTIVO
LAVORI DI RECUPERO E AMMODERNAMENTO DELLA SALA ANSELMI
DI PROPRIETA' DELLA PROVINCIA DI VITERBO
UBICATA IN VITERBO, VIA A. SAFFI



TAV_1

Data: dicembre 2023

SCALA: varie

AGGIORNAMENTI : luglio 2024

Tecnico :
Arch. Damiano Amatore
P.le Gramsci, 13
01100 Viterbo (VT)
damiano.amatore@architectos.it

Collaboratore :
Arch. Luca Cilli

Richiedente: Provincia Di Viterbo




RUP :
Arch. Anna Rita Santini

Questo disegno è di proprietà riservata ai termini di legge ed è vietata la riproduzione anche parziale senza autorizzazione


LOCALIZZAZIONE IMMOBILE SU FOTO AEREA




INQUADRAMENTO IMMOBILE SU STRALCIO DI I.G.M.

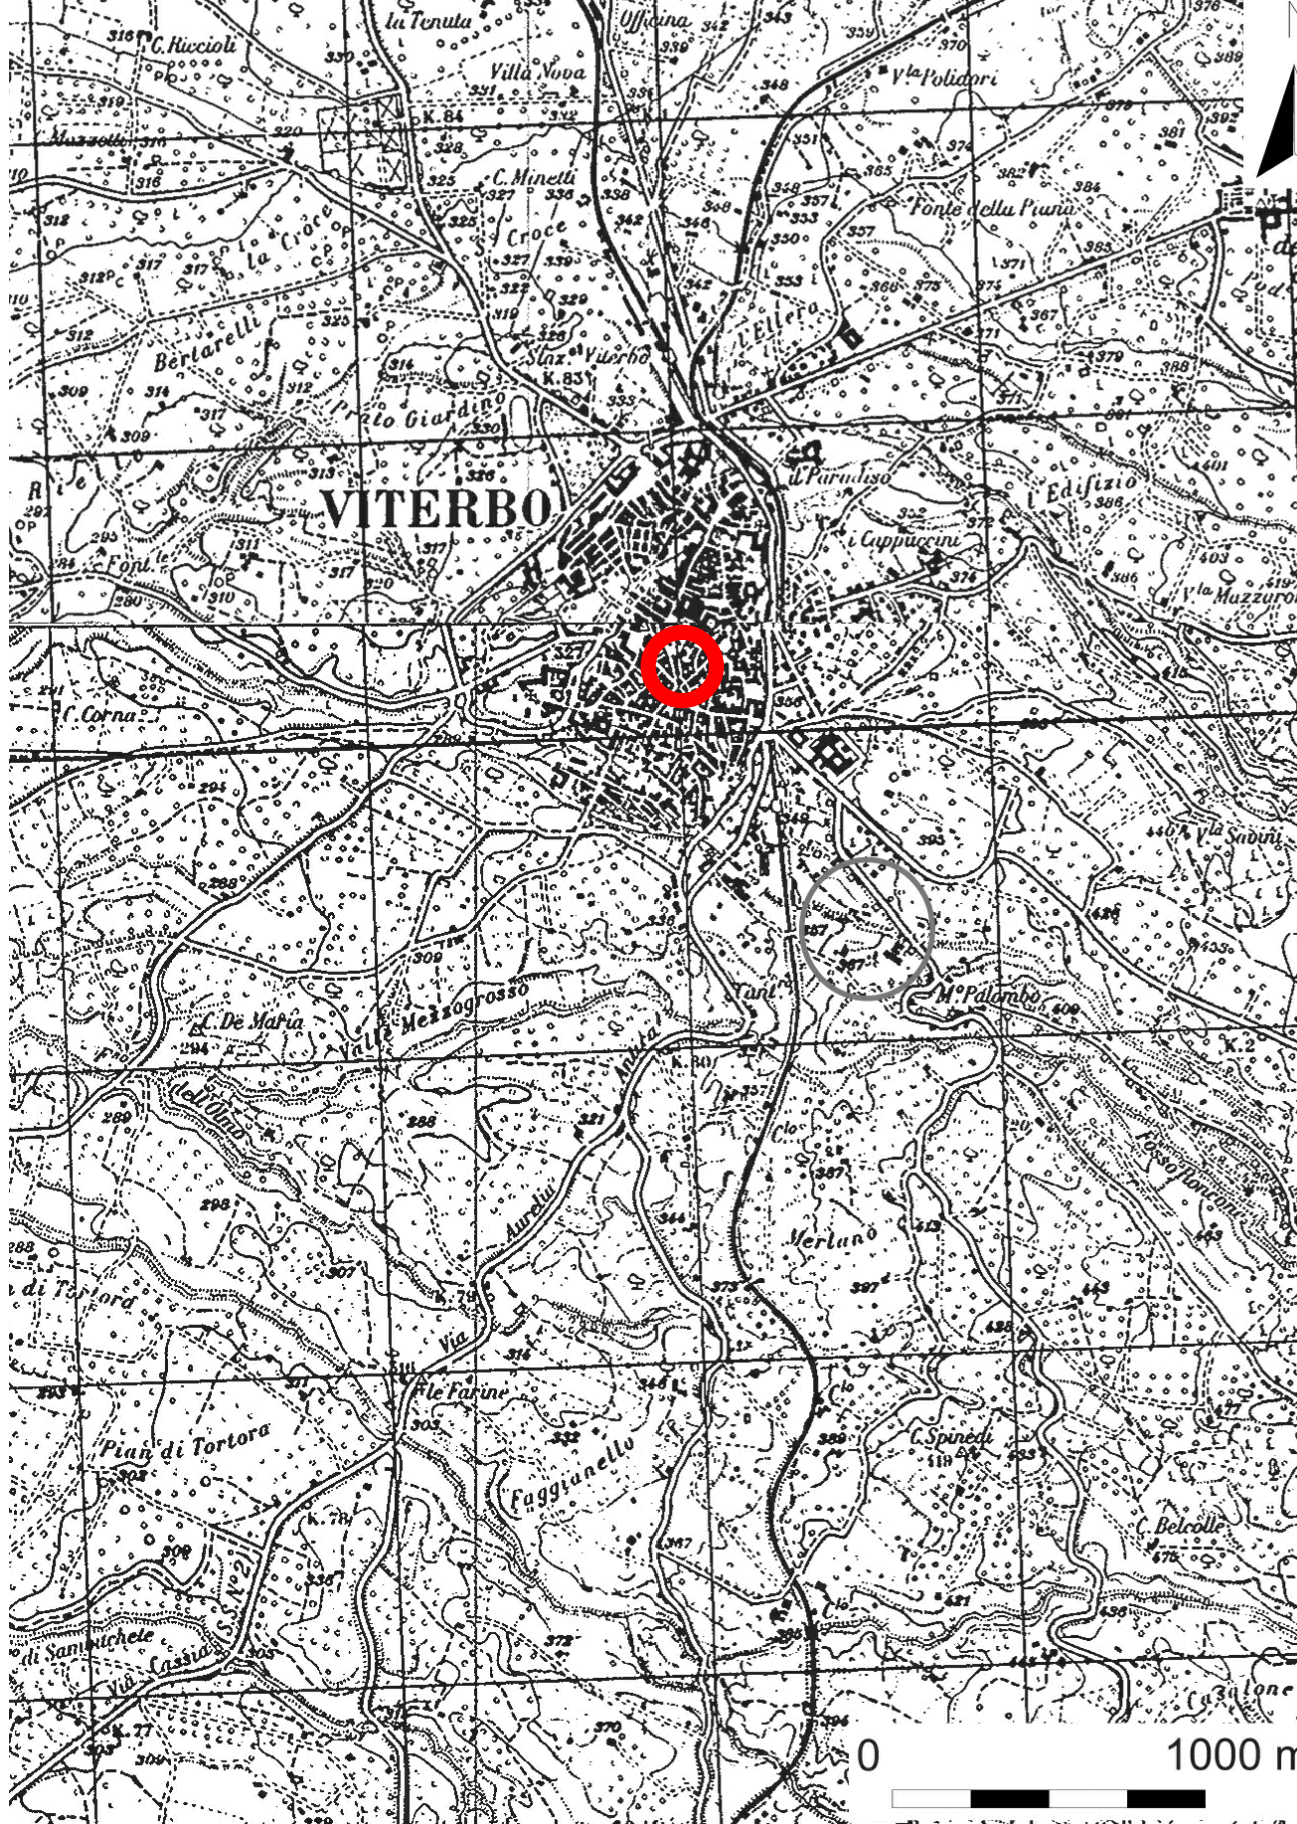


INQUADRAMENTO IMMOBILE SU STRALCIO DI CTR

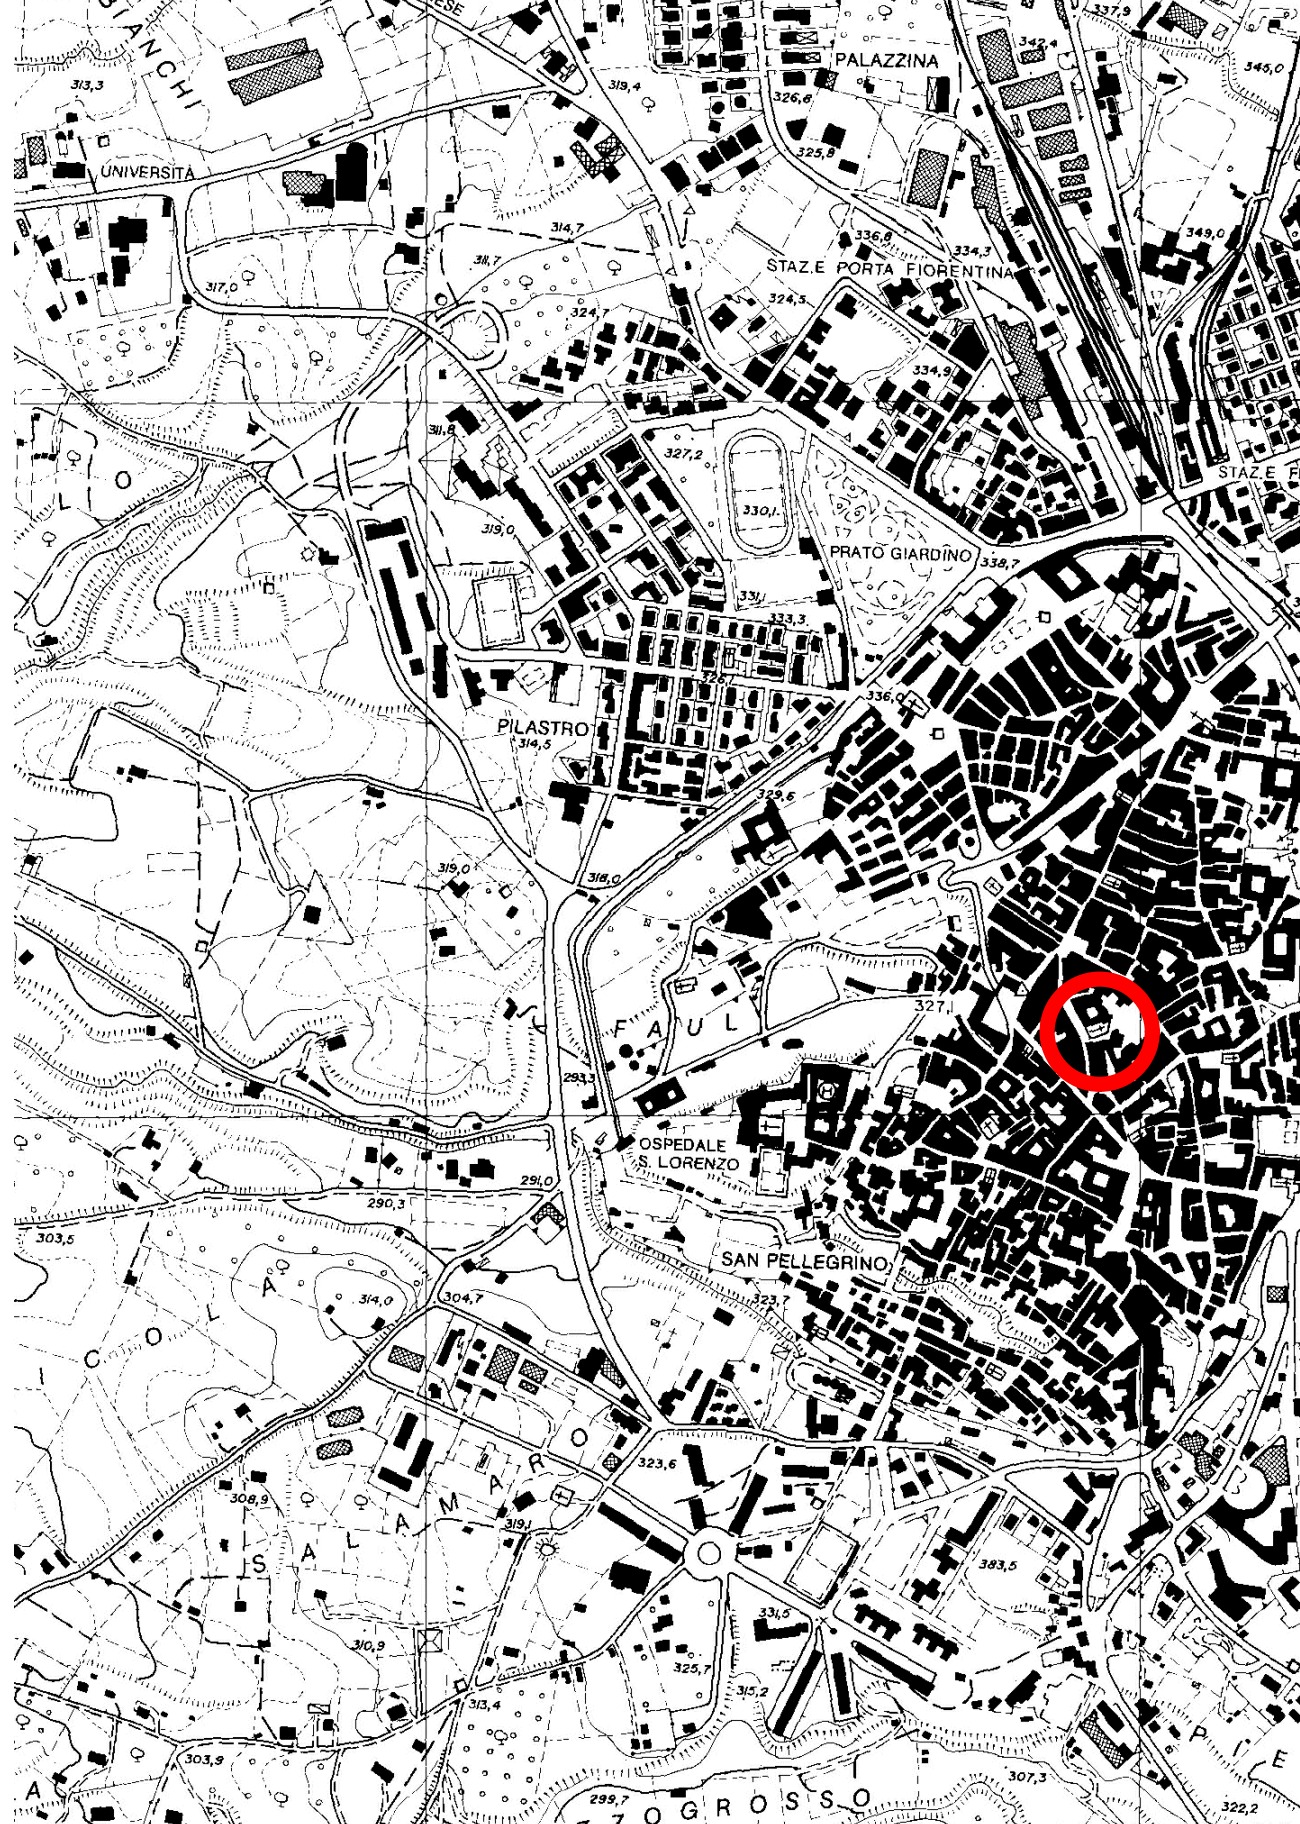


INQUADRAMENTO IMMOBILE SU STRALCIO DI PTP - TAV E1

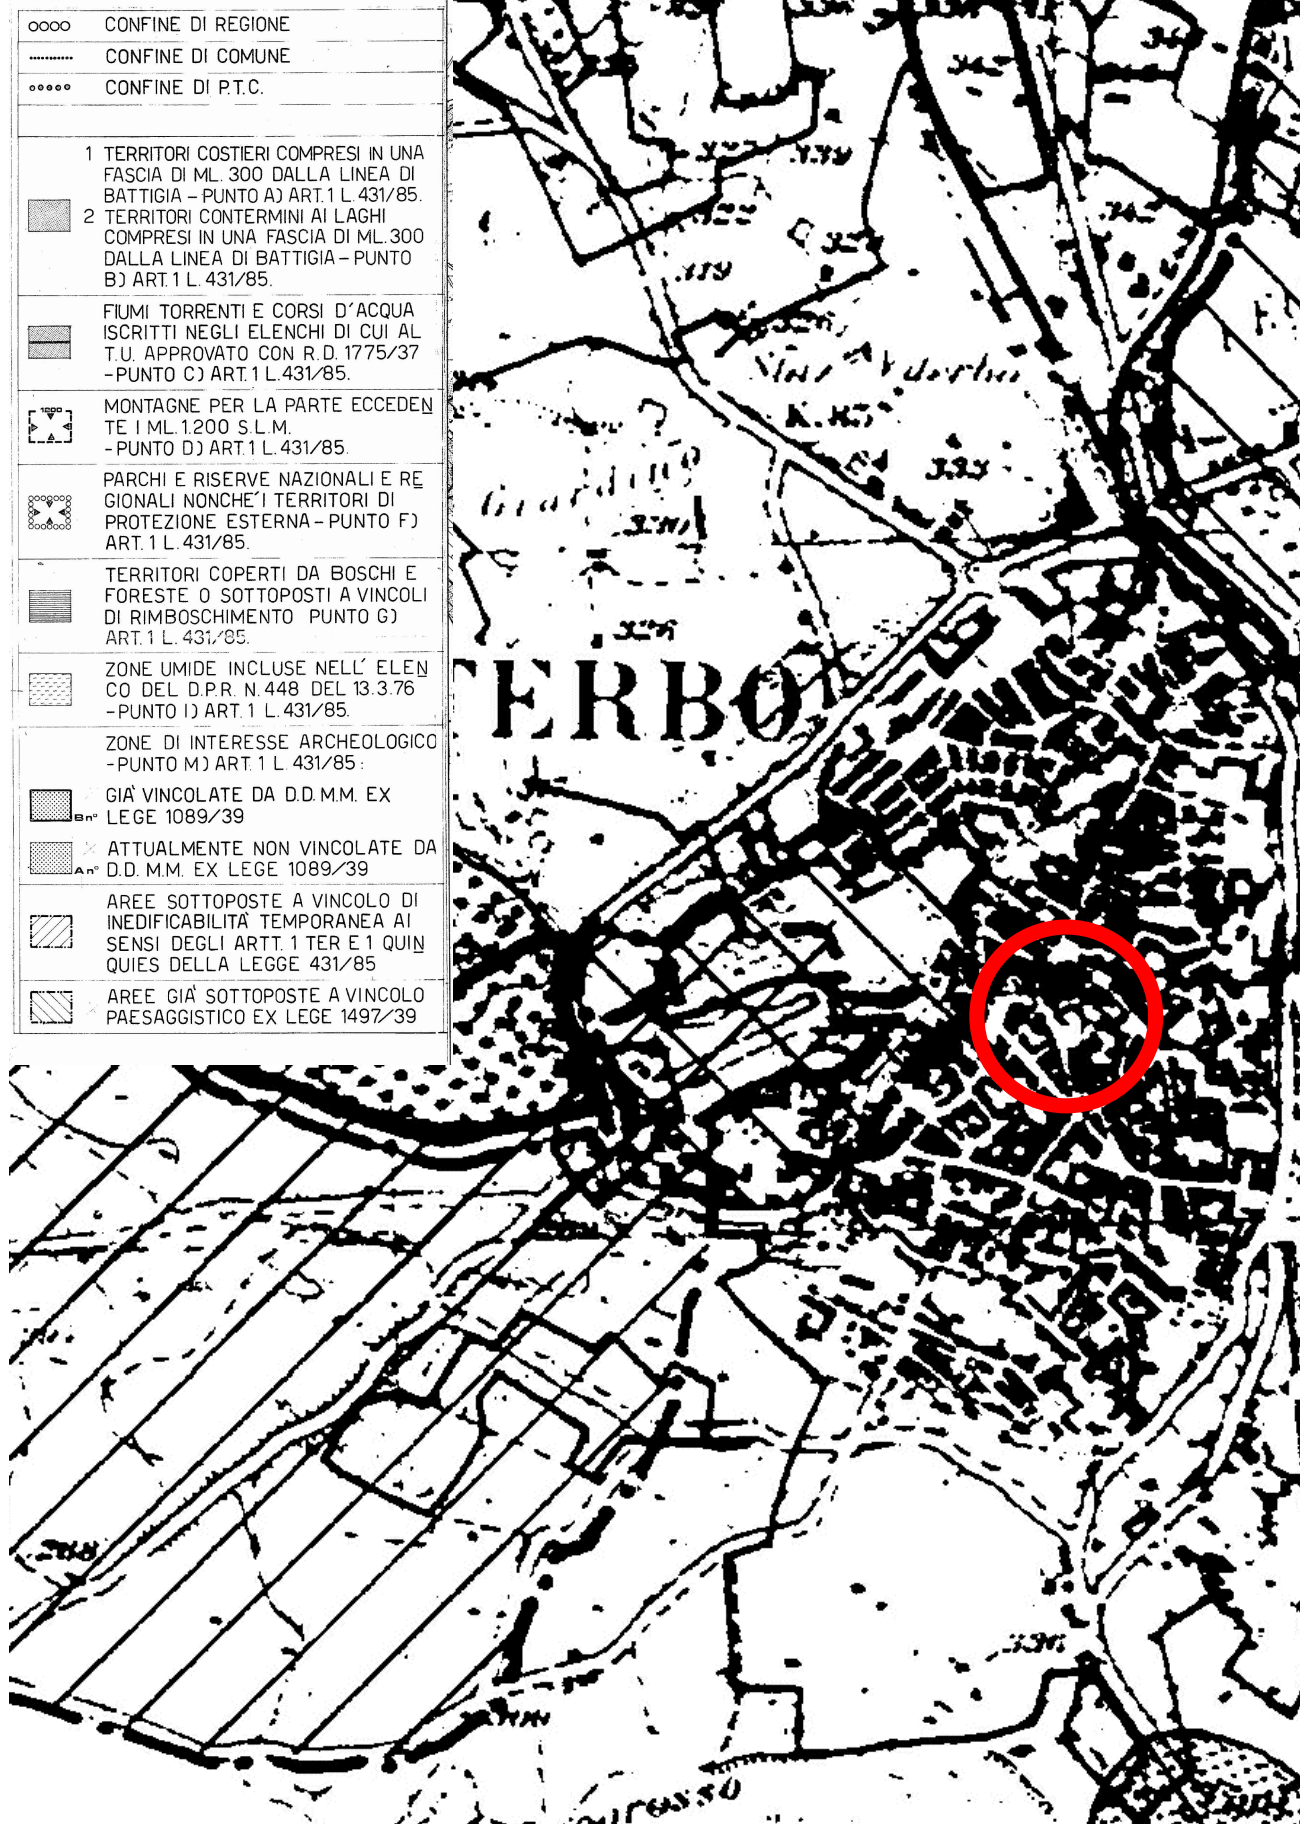


INQUADRAMENTO IMMOBILE SU STRALCIO DI PTP - TAV E3

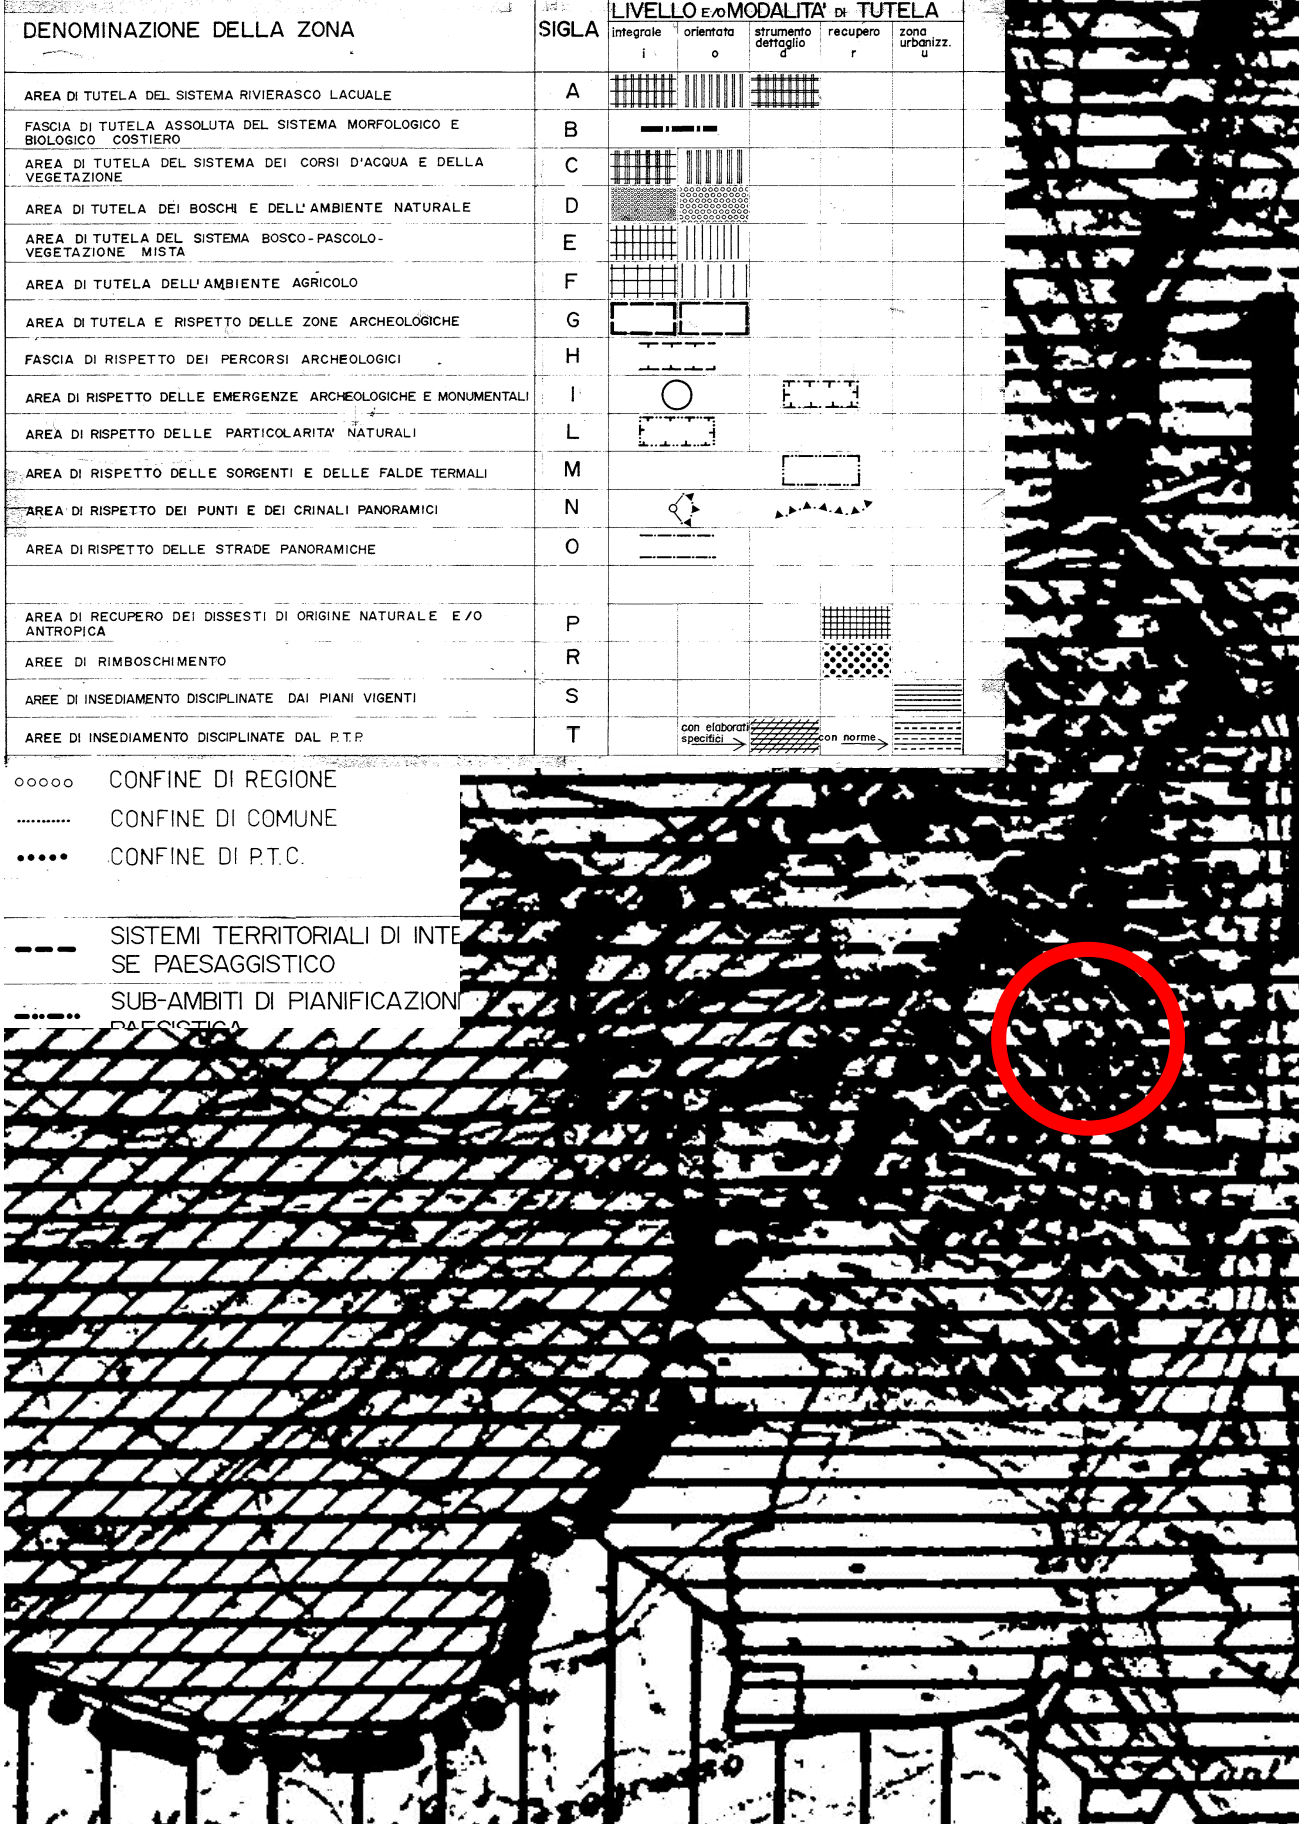


INQUADRAMENTO IMMOBILE SU STRALCIO DI PRG

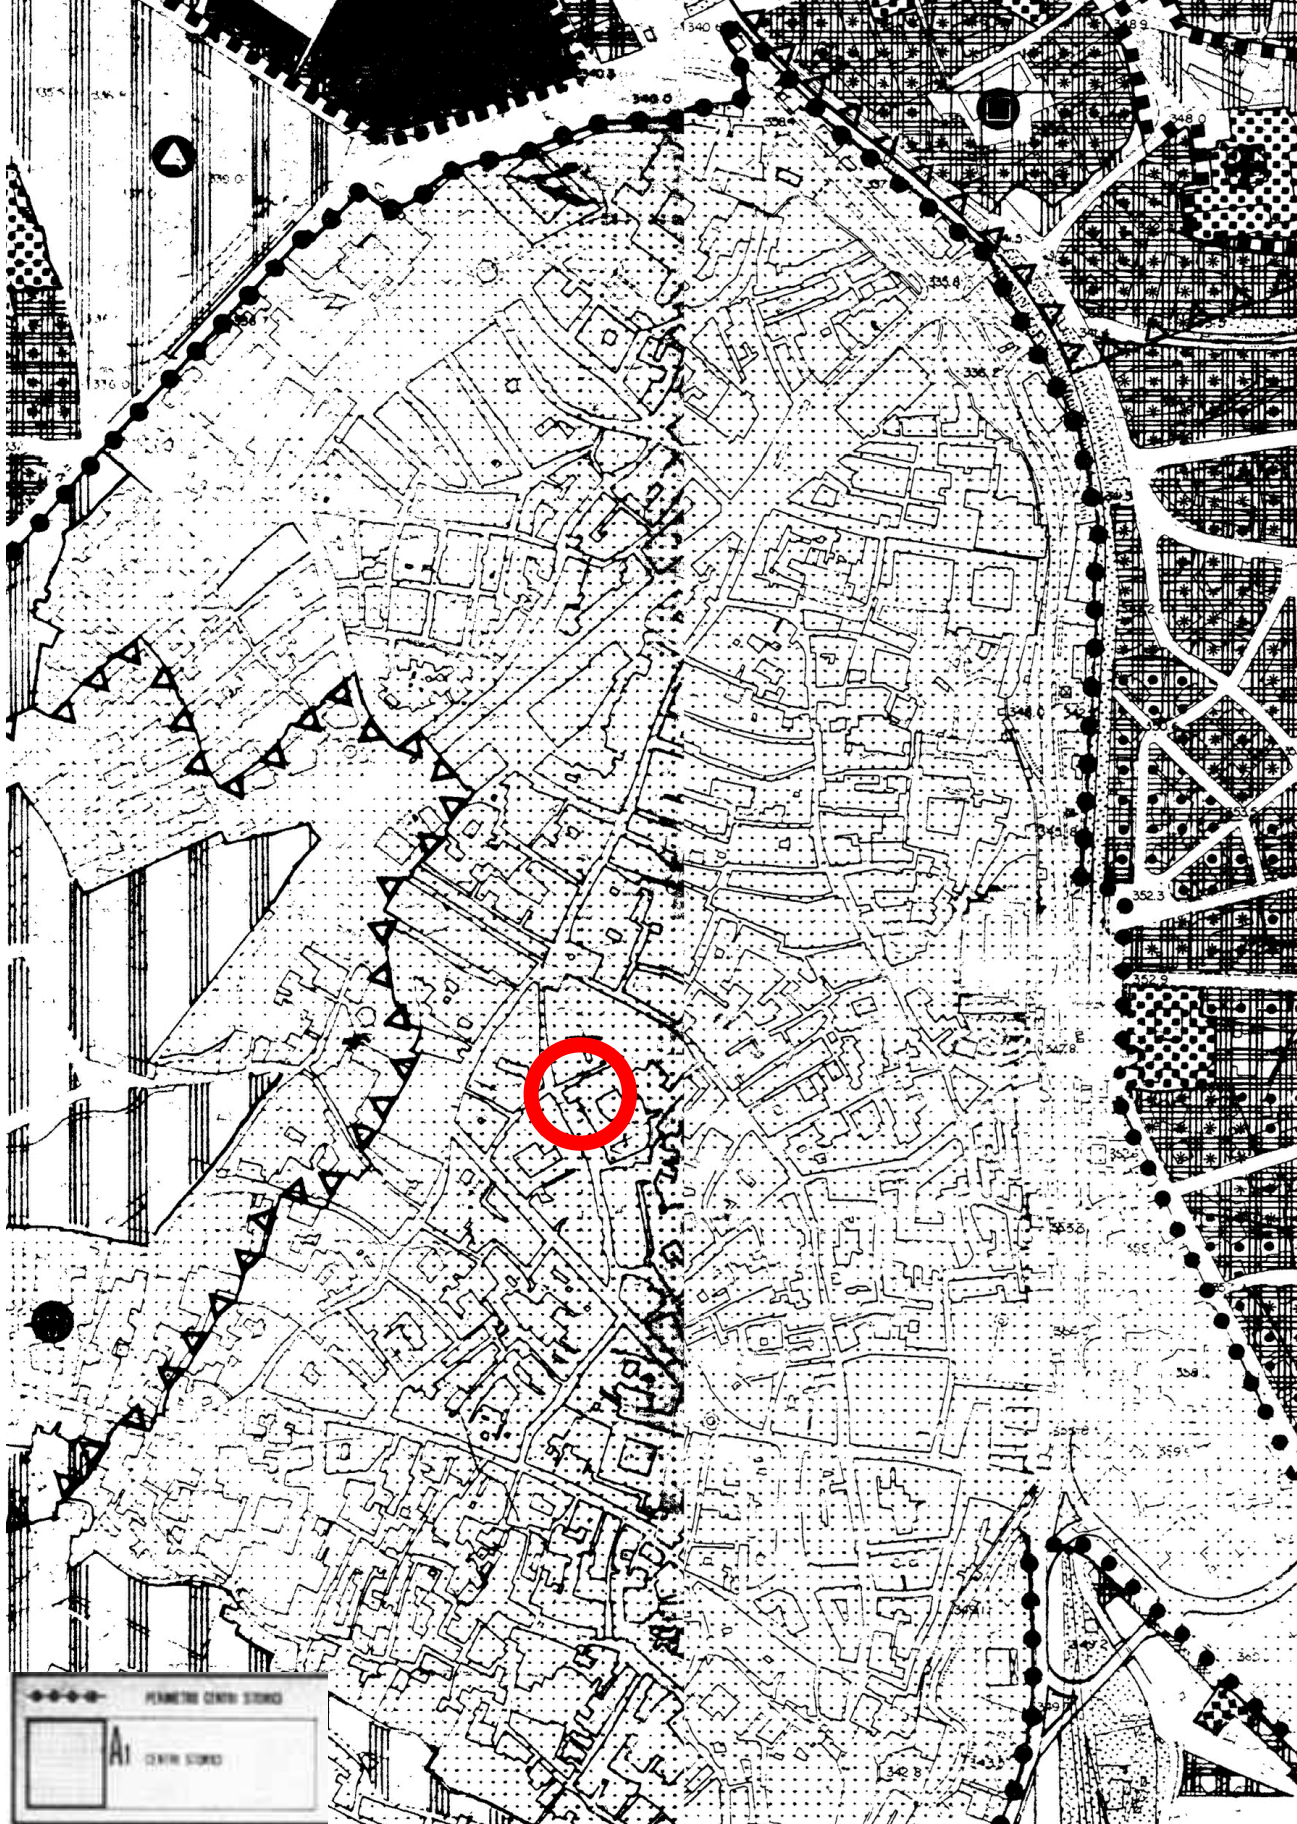


INQUADRAMENTO IMMOBILE SU STRALCIO DI PTPR (D.C.R. n. 5 del 02.08.2019) - TAVOLA A

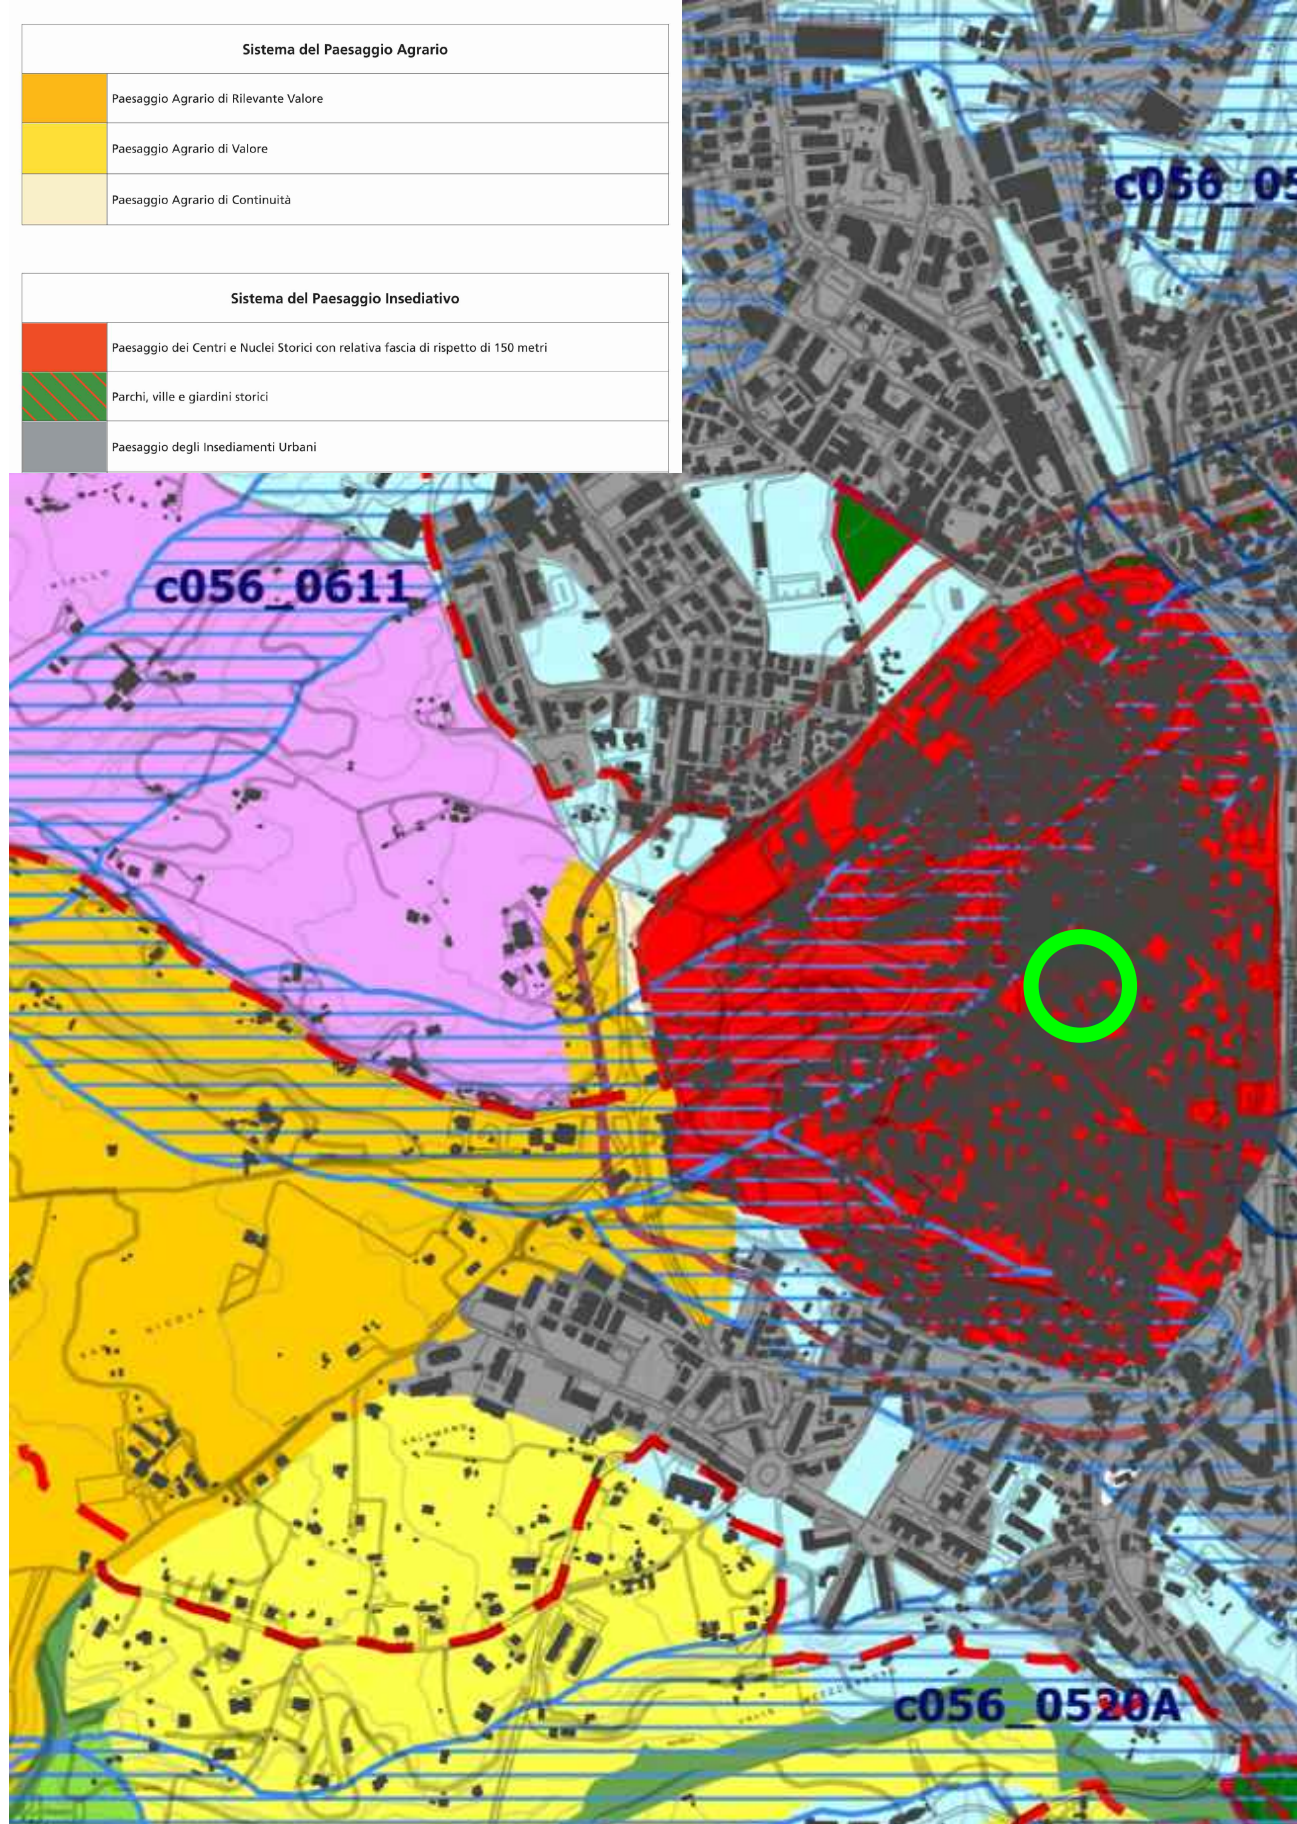


INQUADRAMENTO IMMOBILE SU STRALCIO DI PTPR (D.C.R. n. 5 del 02.08.2019) - TAVOLA B

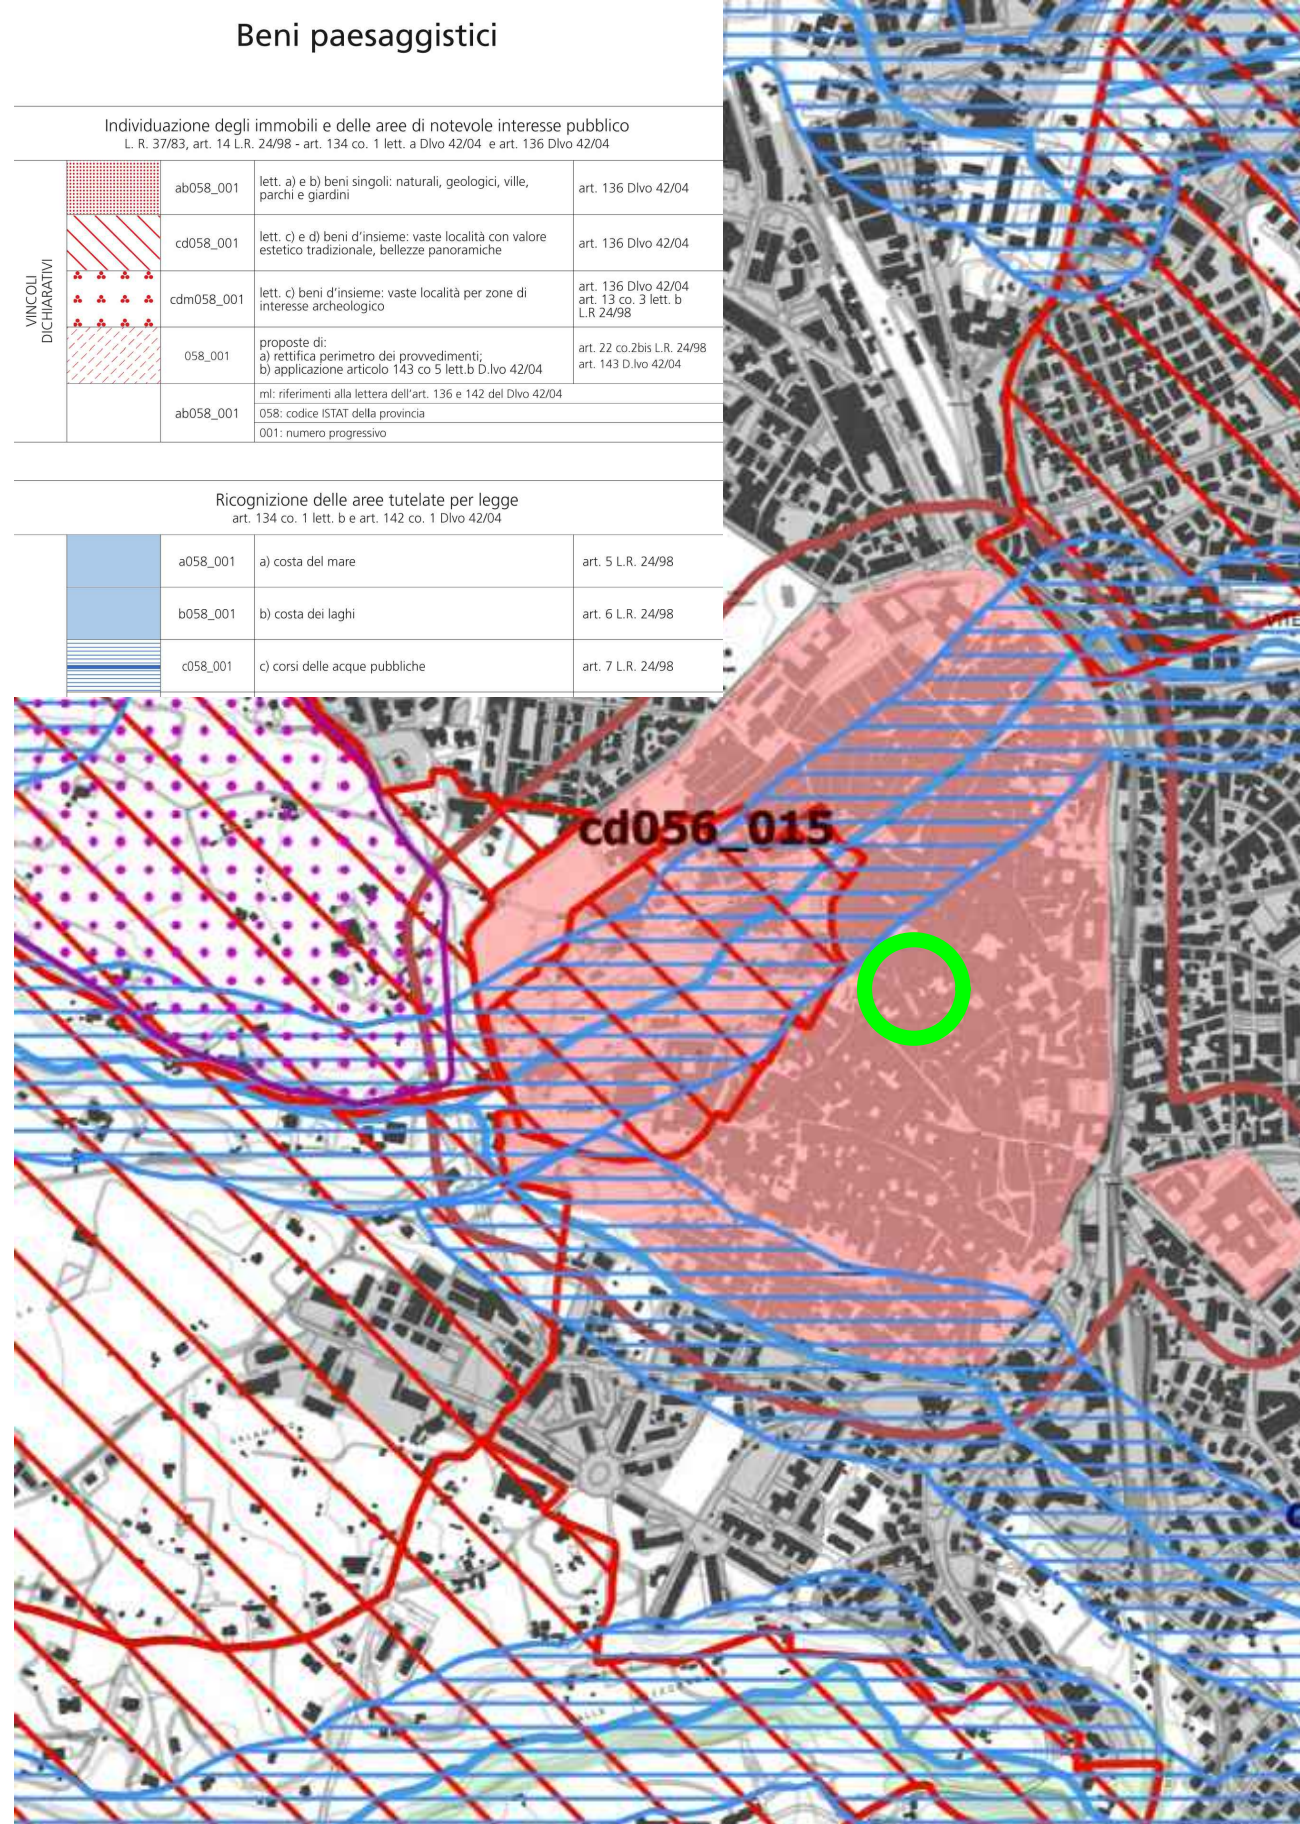

INQUADRAMENTO IMMOBILE SU STRALCIO DI PTPR (D.C.R. n. 5 del 02.08.2019) - TAVOLA C

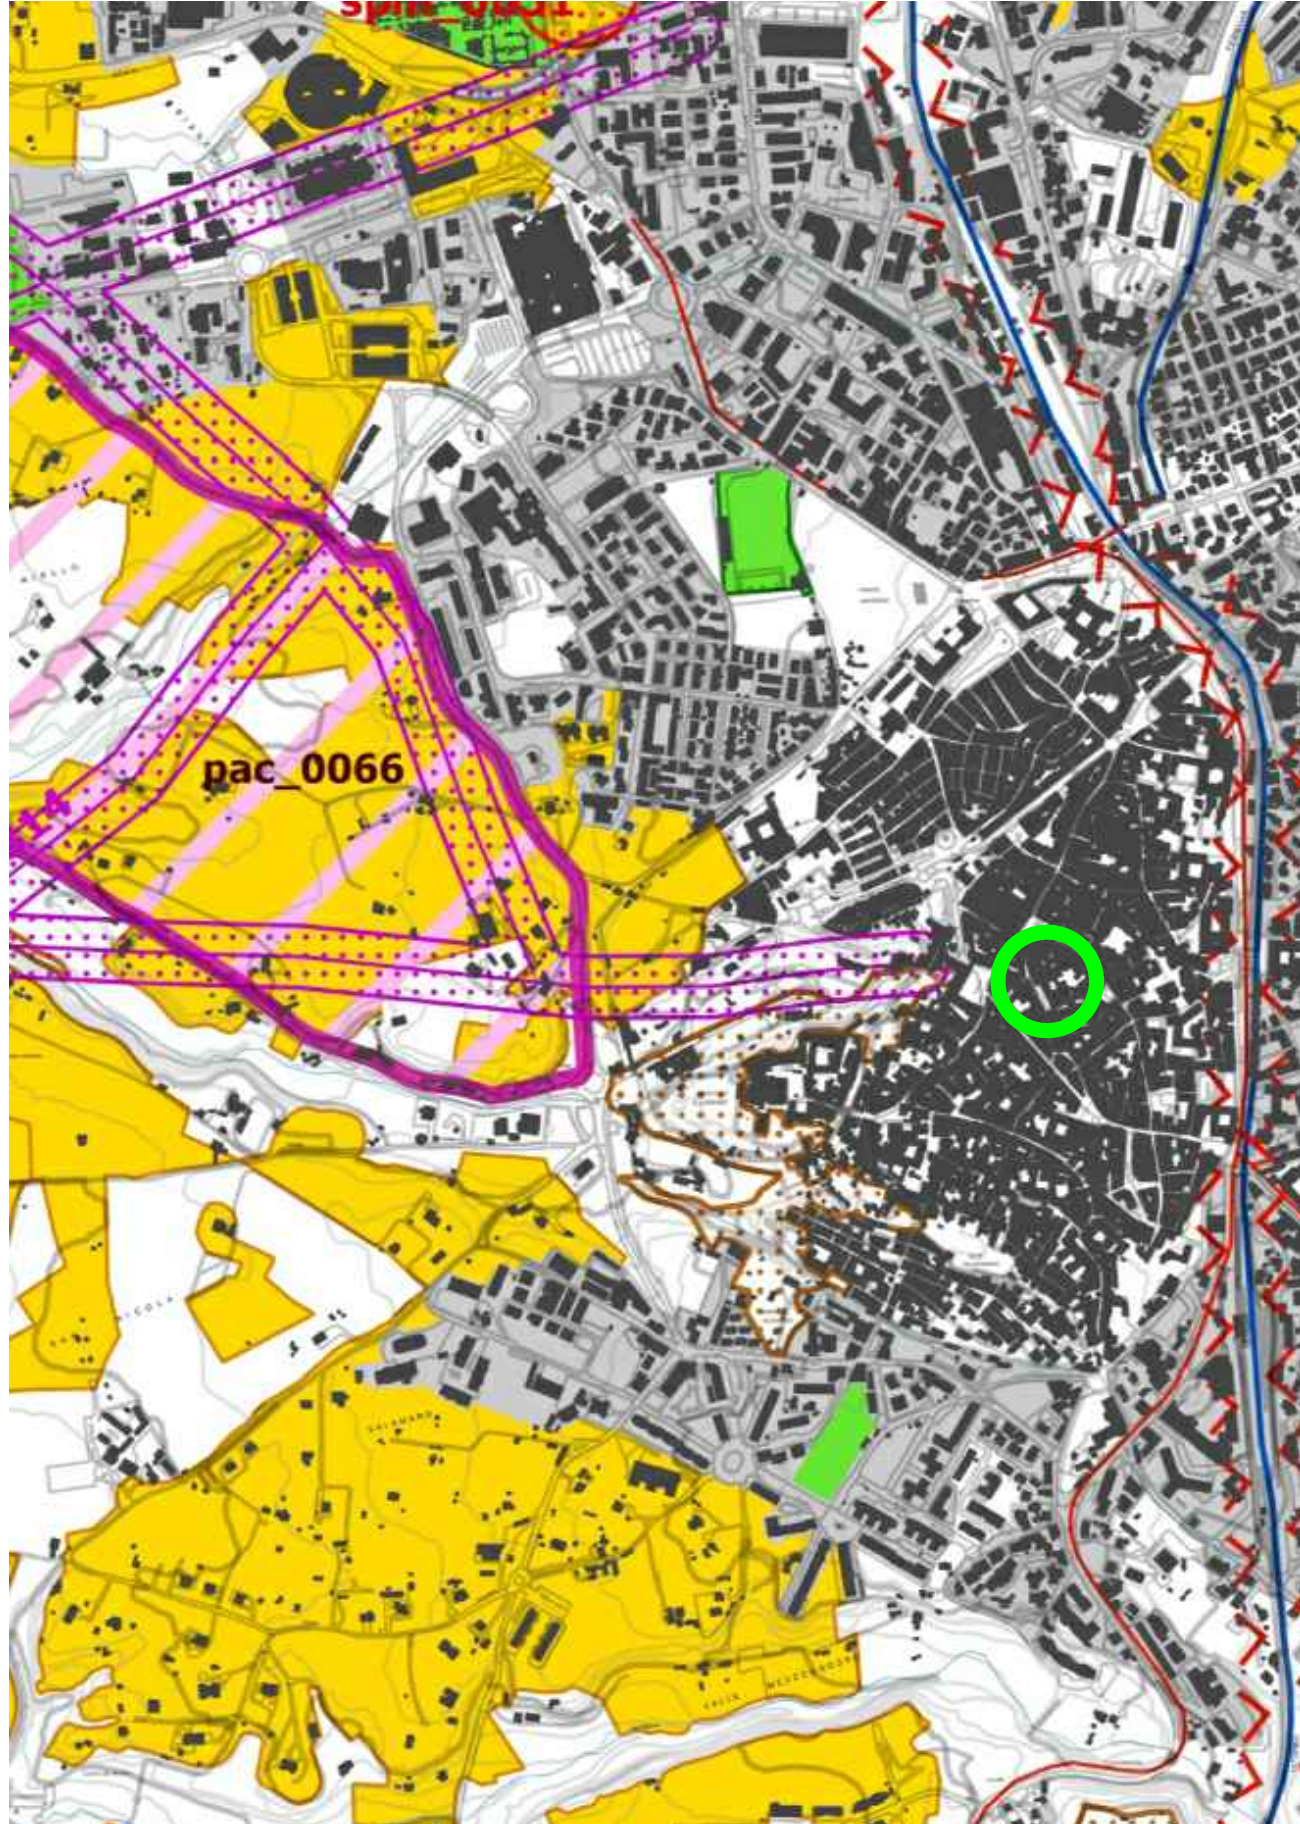

INQUADRAMENTO IMMOBILE SU STRALCIO DI PTPR (D.C.R. n. 5 del 02.08.2019) - TAVOLA D

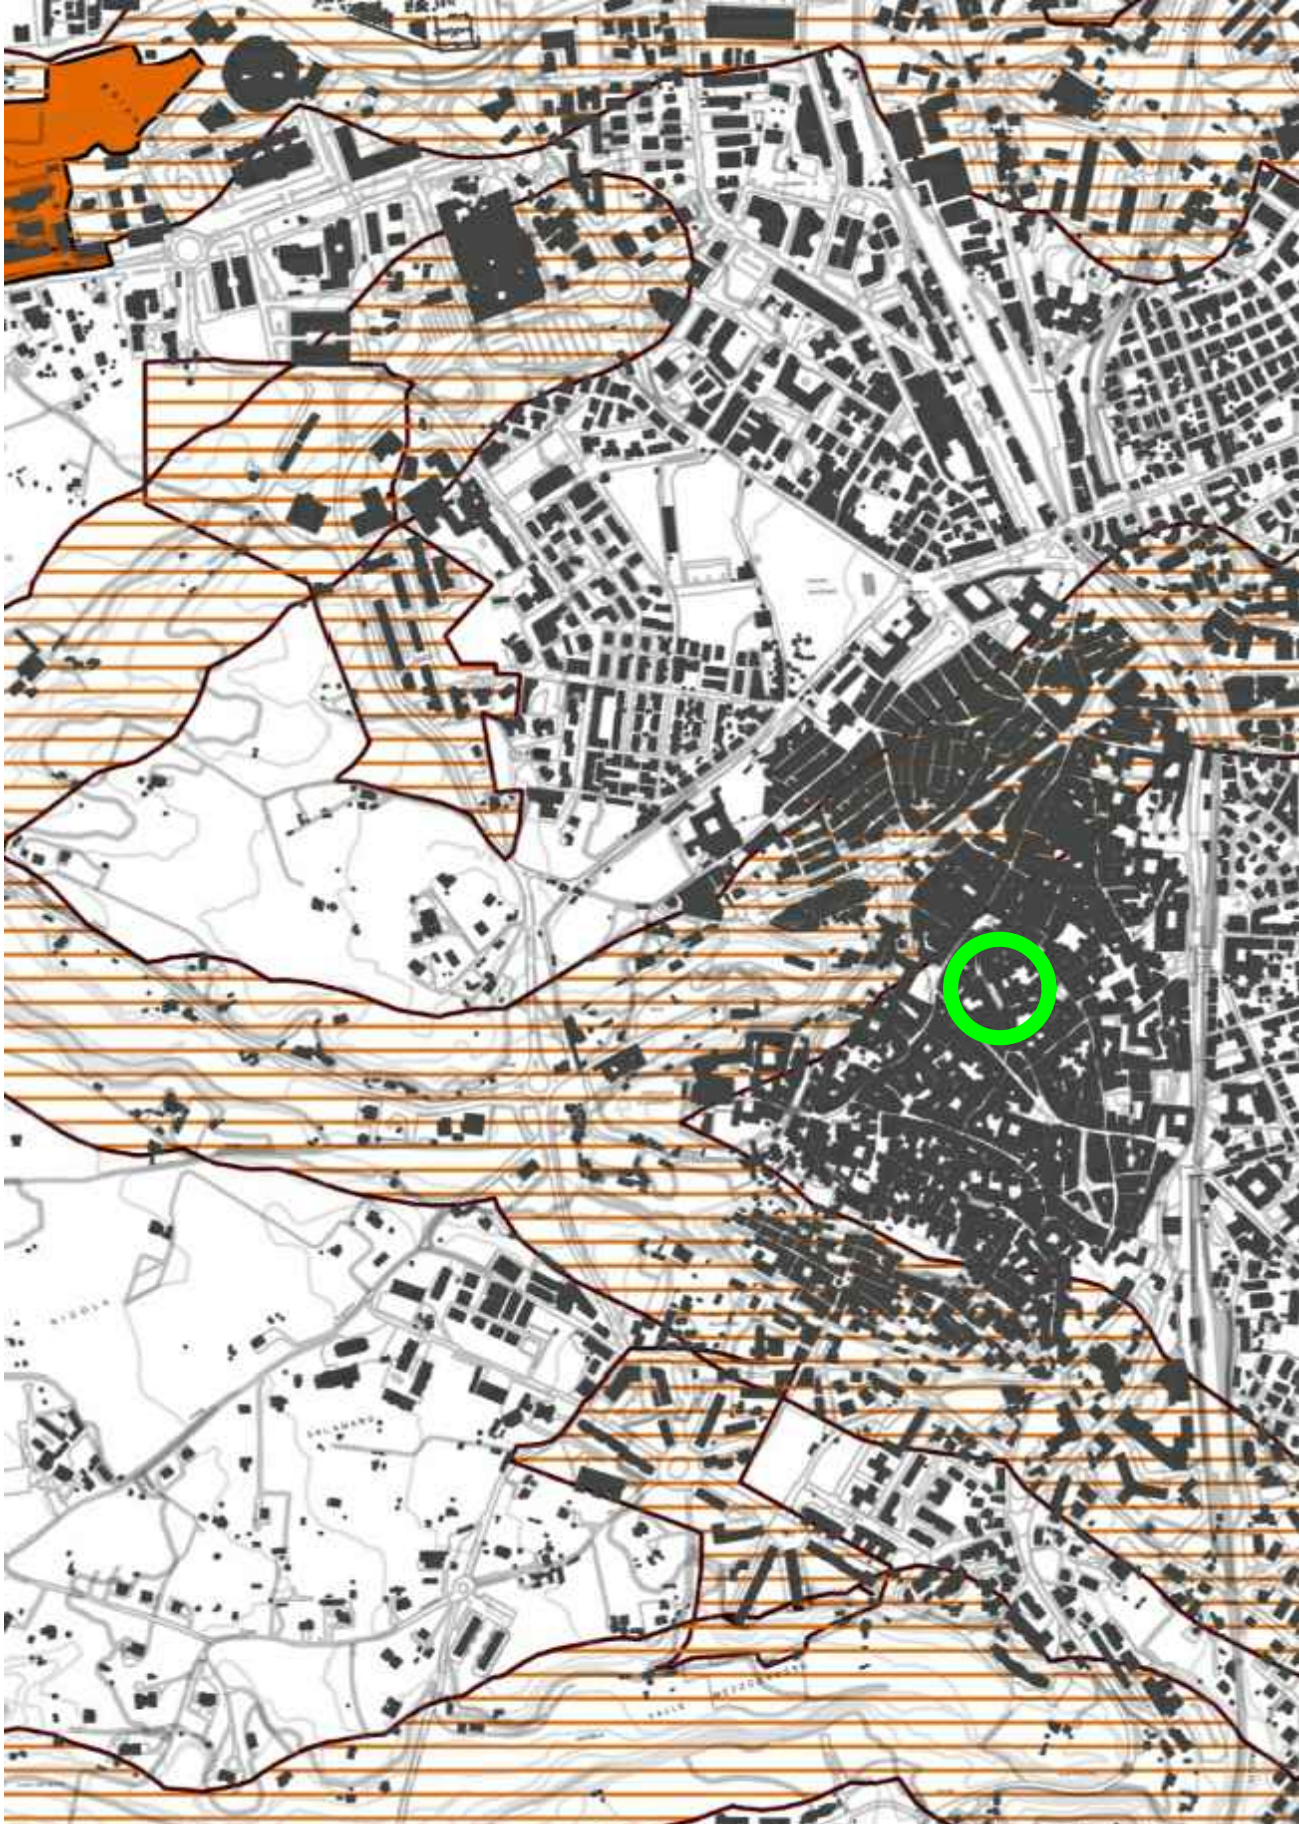

LOCALIZZAZIONE IMMOBILE SU ESTRATTO DI MAPPA CATASTALE - Fig. 170 Mapp. 709

