Città di Viterbo

PROGETTO ESECUTIVO
LAVORI DI RECUPERO E AMMODERNAMENTO DELLA SALA ANSELMI DI PROPRIETA' DELLA PROVINCIA DI VITERBO UBICATA IN VITERBO, VIA A. SAFFI

TAV_3

Elaborati: - Stato di progetto (piante e sezioni)

Data: dicembre 2023

SCALA:1:50

AGGIORNAMENTI: luglio 2024

Tecnico :
Arch. Damiano Amatore
P.le Gramsci, 13
01100 Viterbo (VT)
damiano.amatore@archiworldpec.it

Collaboratore :
Arch. Luca Cilli

ARCHITETTO U.E. DAMIANO AMATORE

RUP :
Arch. Anna Rita Santini

Richiedente: Provincia Di Viterbo

Questo disegno è di proprietà riservata a termine di legge ed è vietata la riproduzione anche parziale senza autorizzazione

PIANTA PIANO TERRA

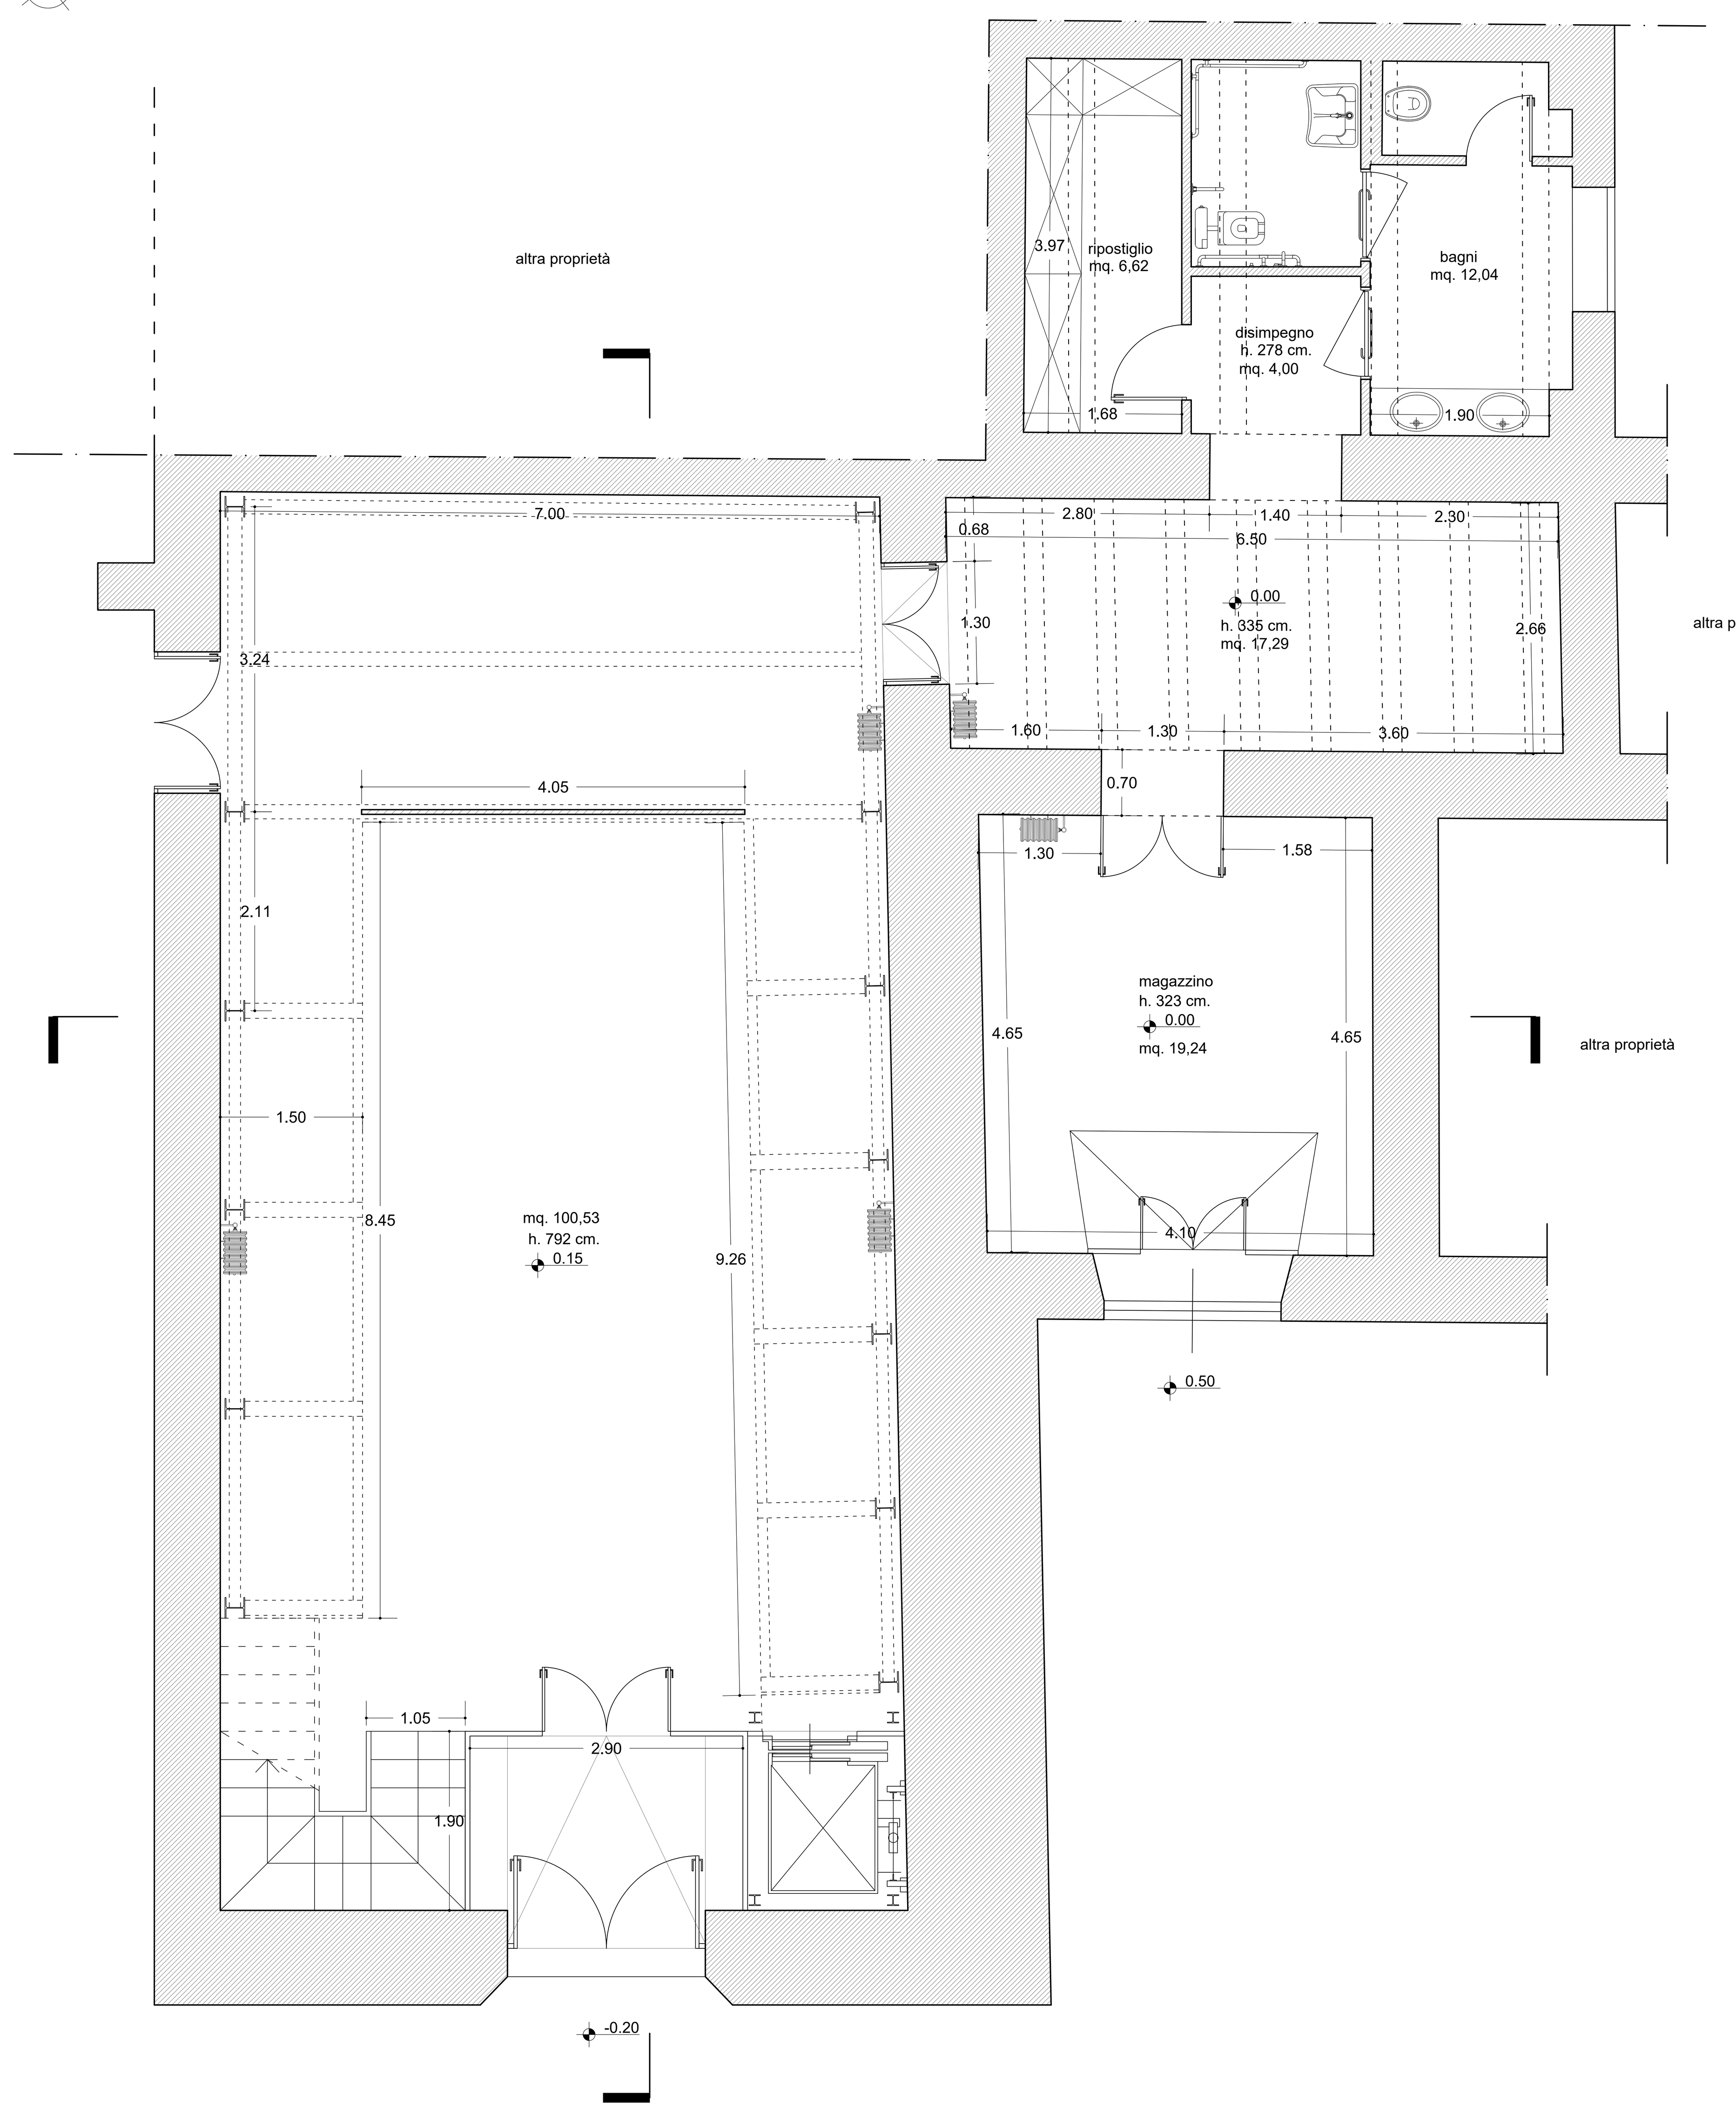

VIA SAFFI

PIANTA PIANO SOPPALCO

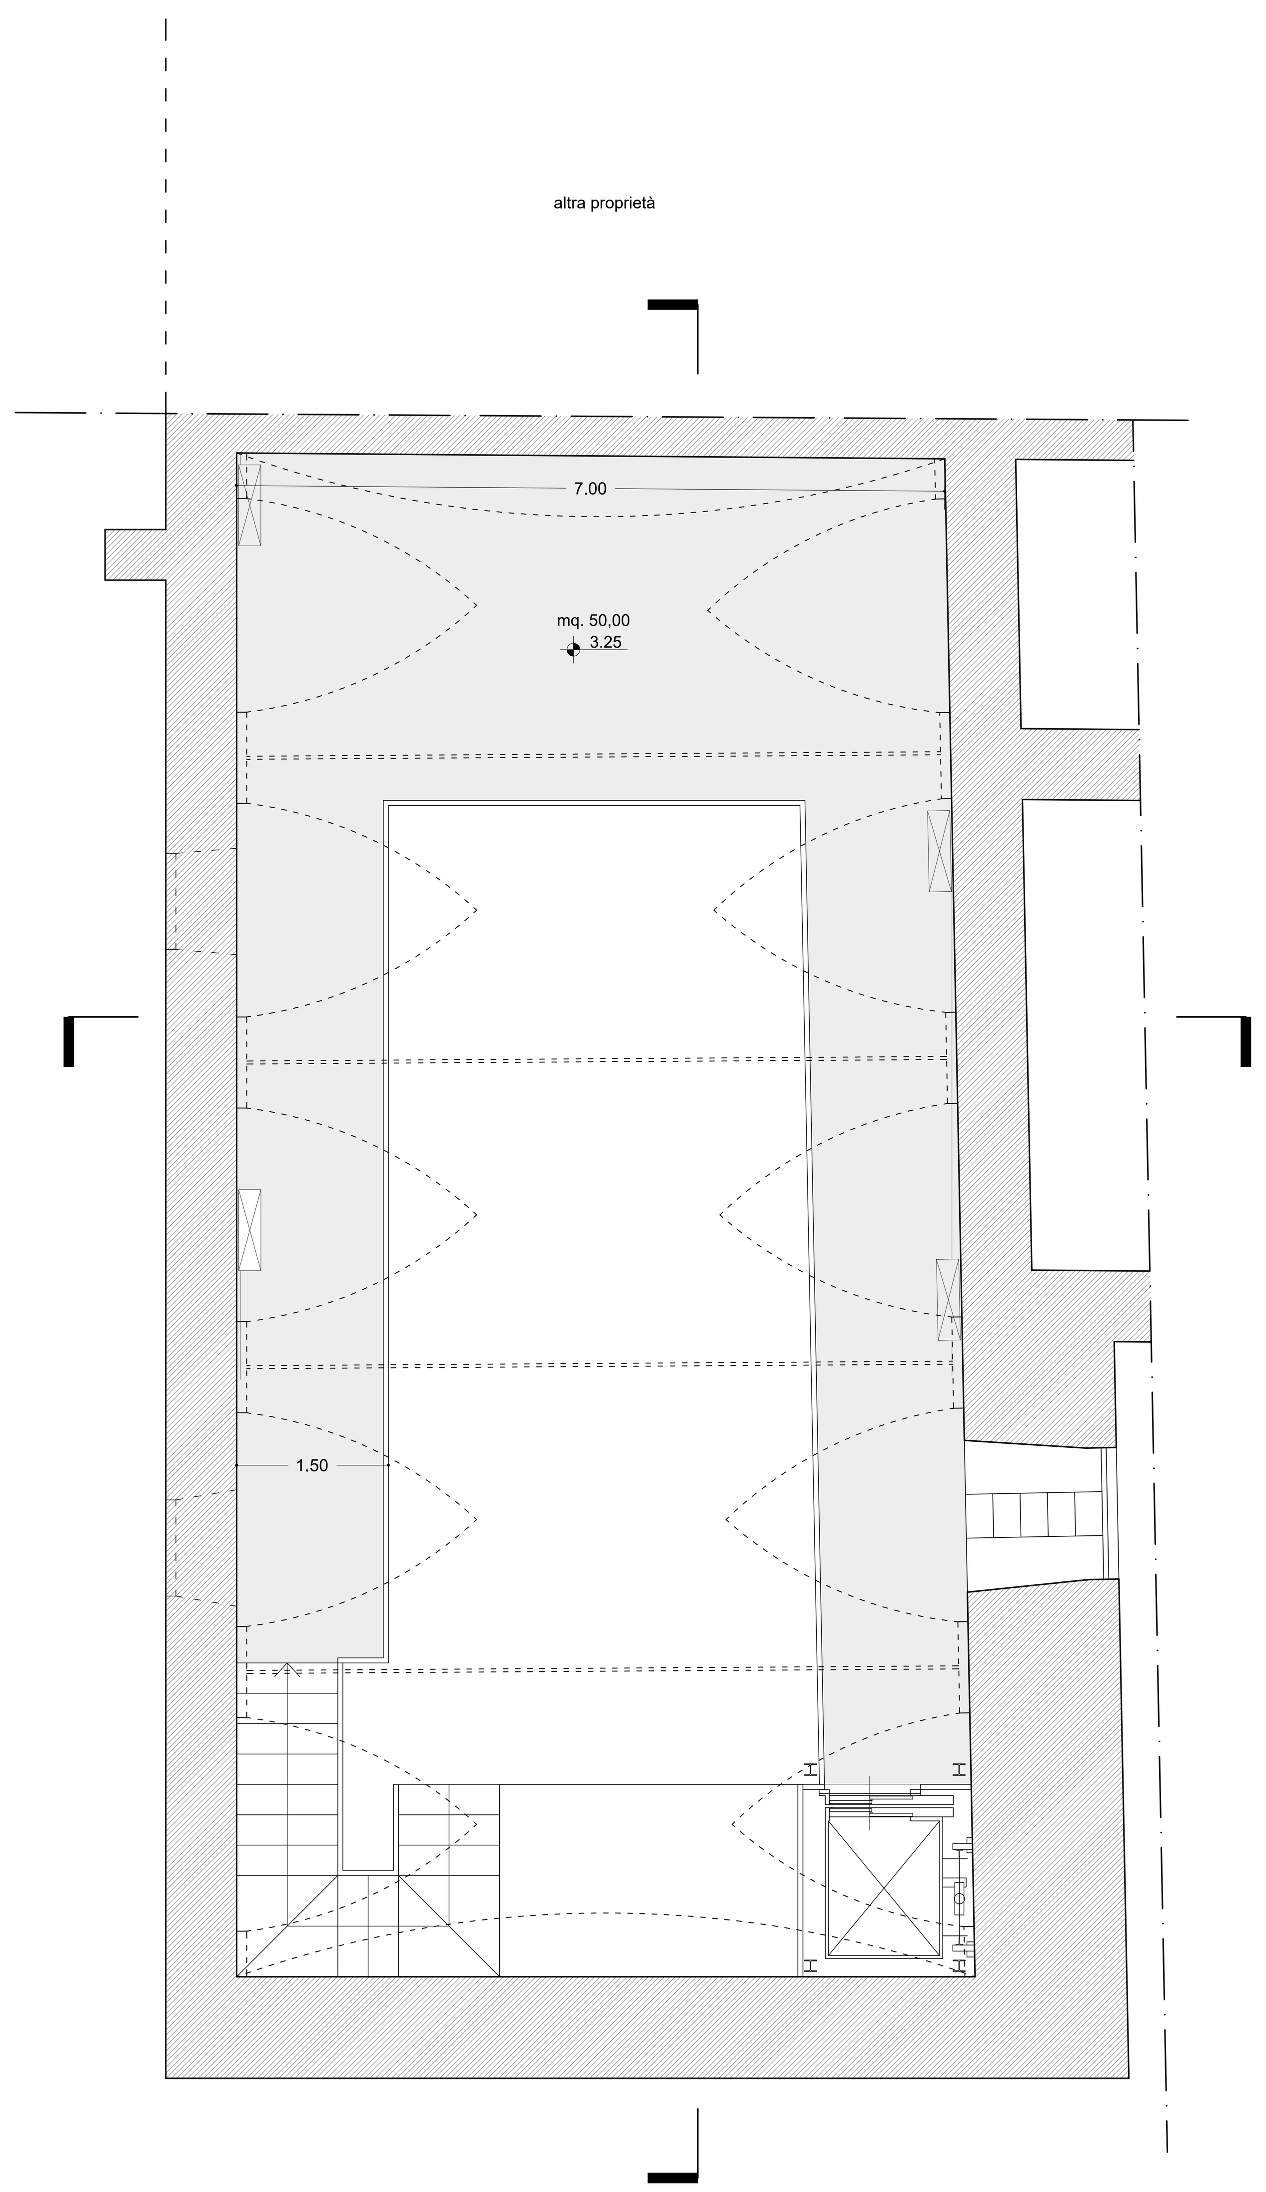

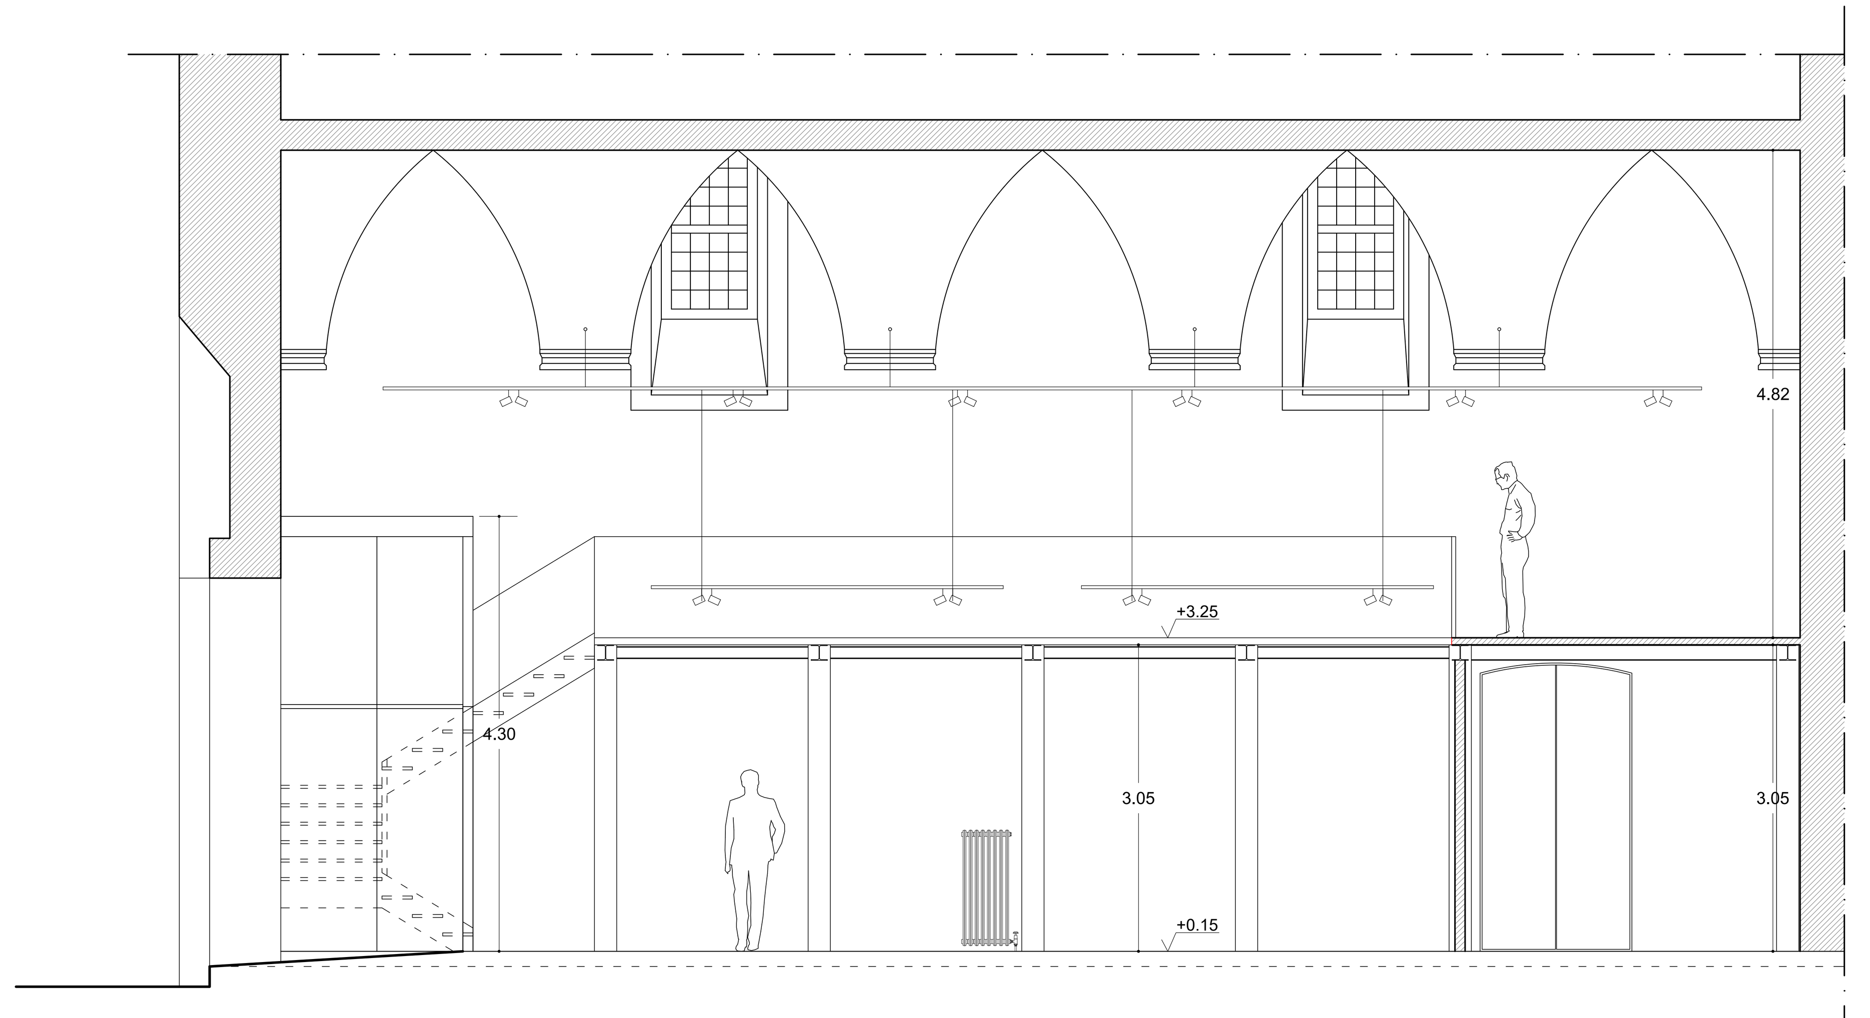

SEZIONE LONGITUDINALE

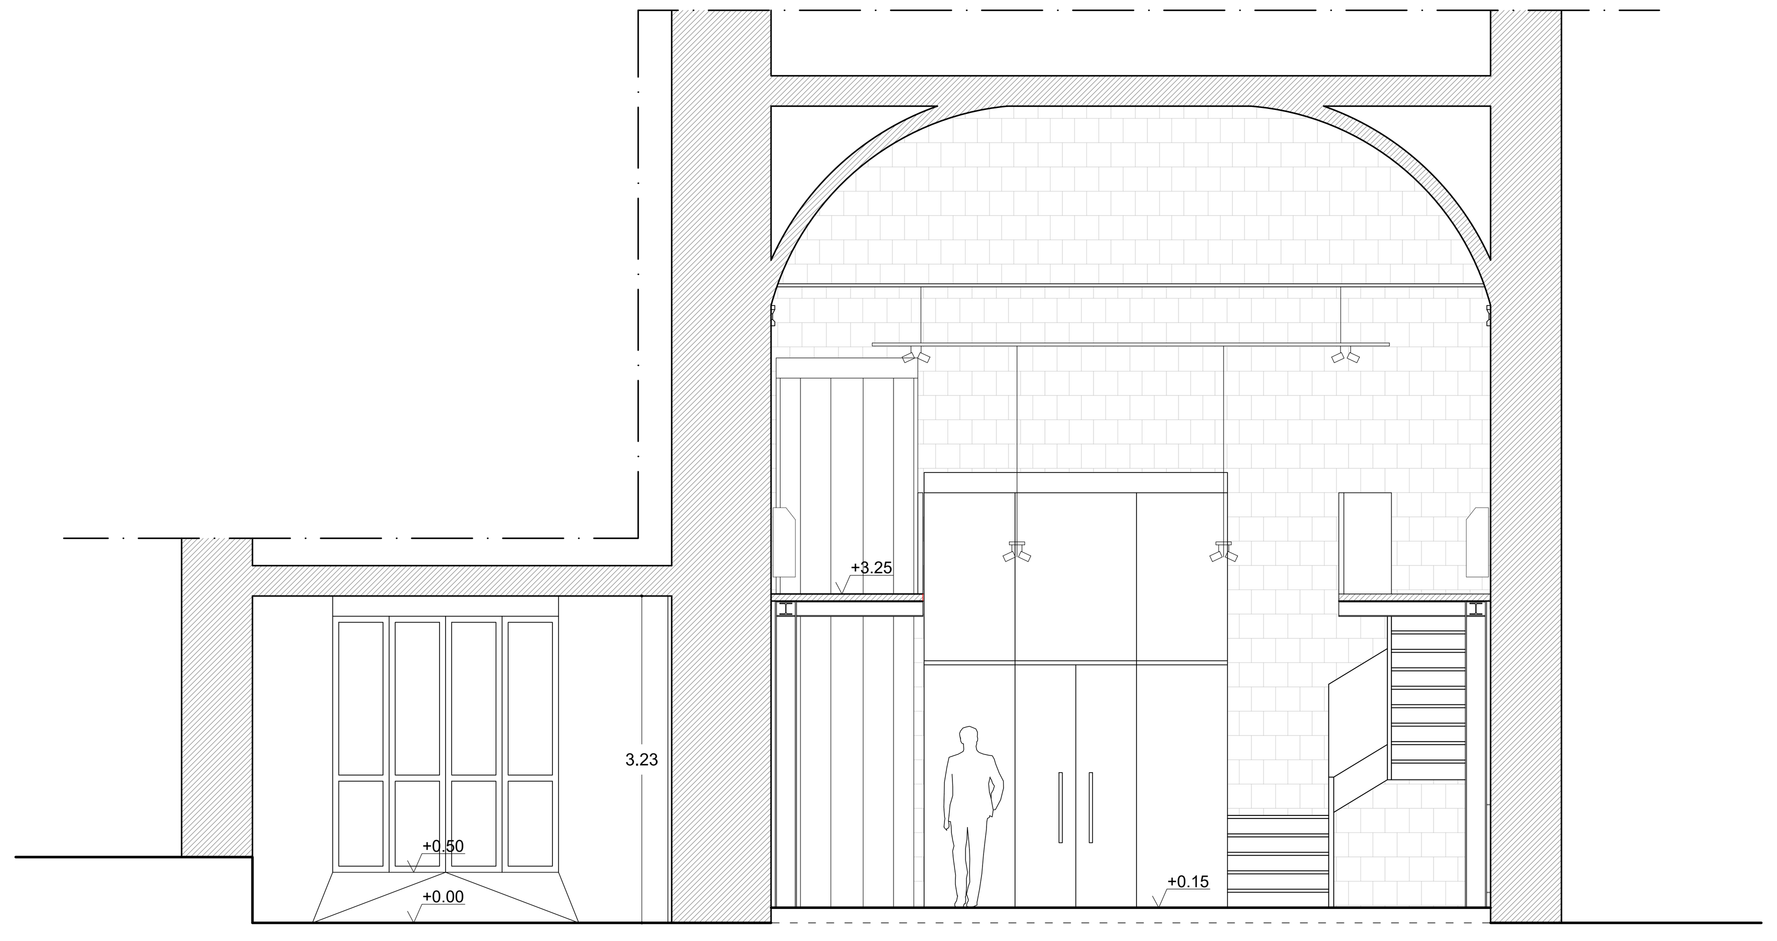

SEZIONE TRASVERSALE

PROVINCIA DI VITERBO
Protocollo Arrivo N. 28600/2024 del 02-08-2024
Allegato 3 - Class. 11 - Copia Documento