

REGIONE LAZIO

COMUNE DI VITERBO

LAVORI DI MANUTENZIONE STRAORDINARIA CON EFFICIENTAMENTO ENERGETICO PALAVOLLEY "FEDERICO FABBIO"

CUP:D84J25000040002

PROGETTO FATTIBILITA' TECNICO-ECONOMICA

art.41 comma 6, D.Lgs 36/2023



Tavola R1 - Inquadramento

Progettista:  
arch. Simona Di Stefano


Responsabile Unico del Progetto  
arch. Stefano Peruzzo

ELABORATI:  
Carta Tecnica Regionale  
Piano Territoriale Paesaggistico Regionale  
Piano Regolatore Generale  
Planimetria Catastale  
Foto Aerea  
Documentazione Fotografica


ANTE OPERAM

Viterbo, luglio 2025


INQUADRAMENTO TERRITORIALE

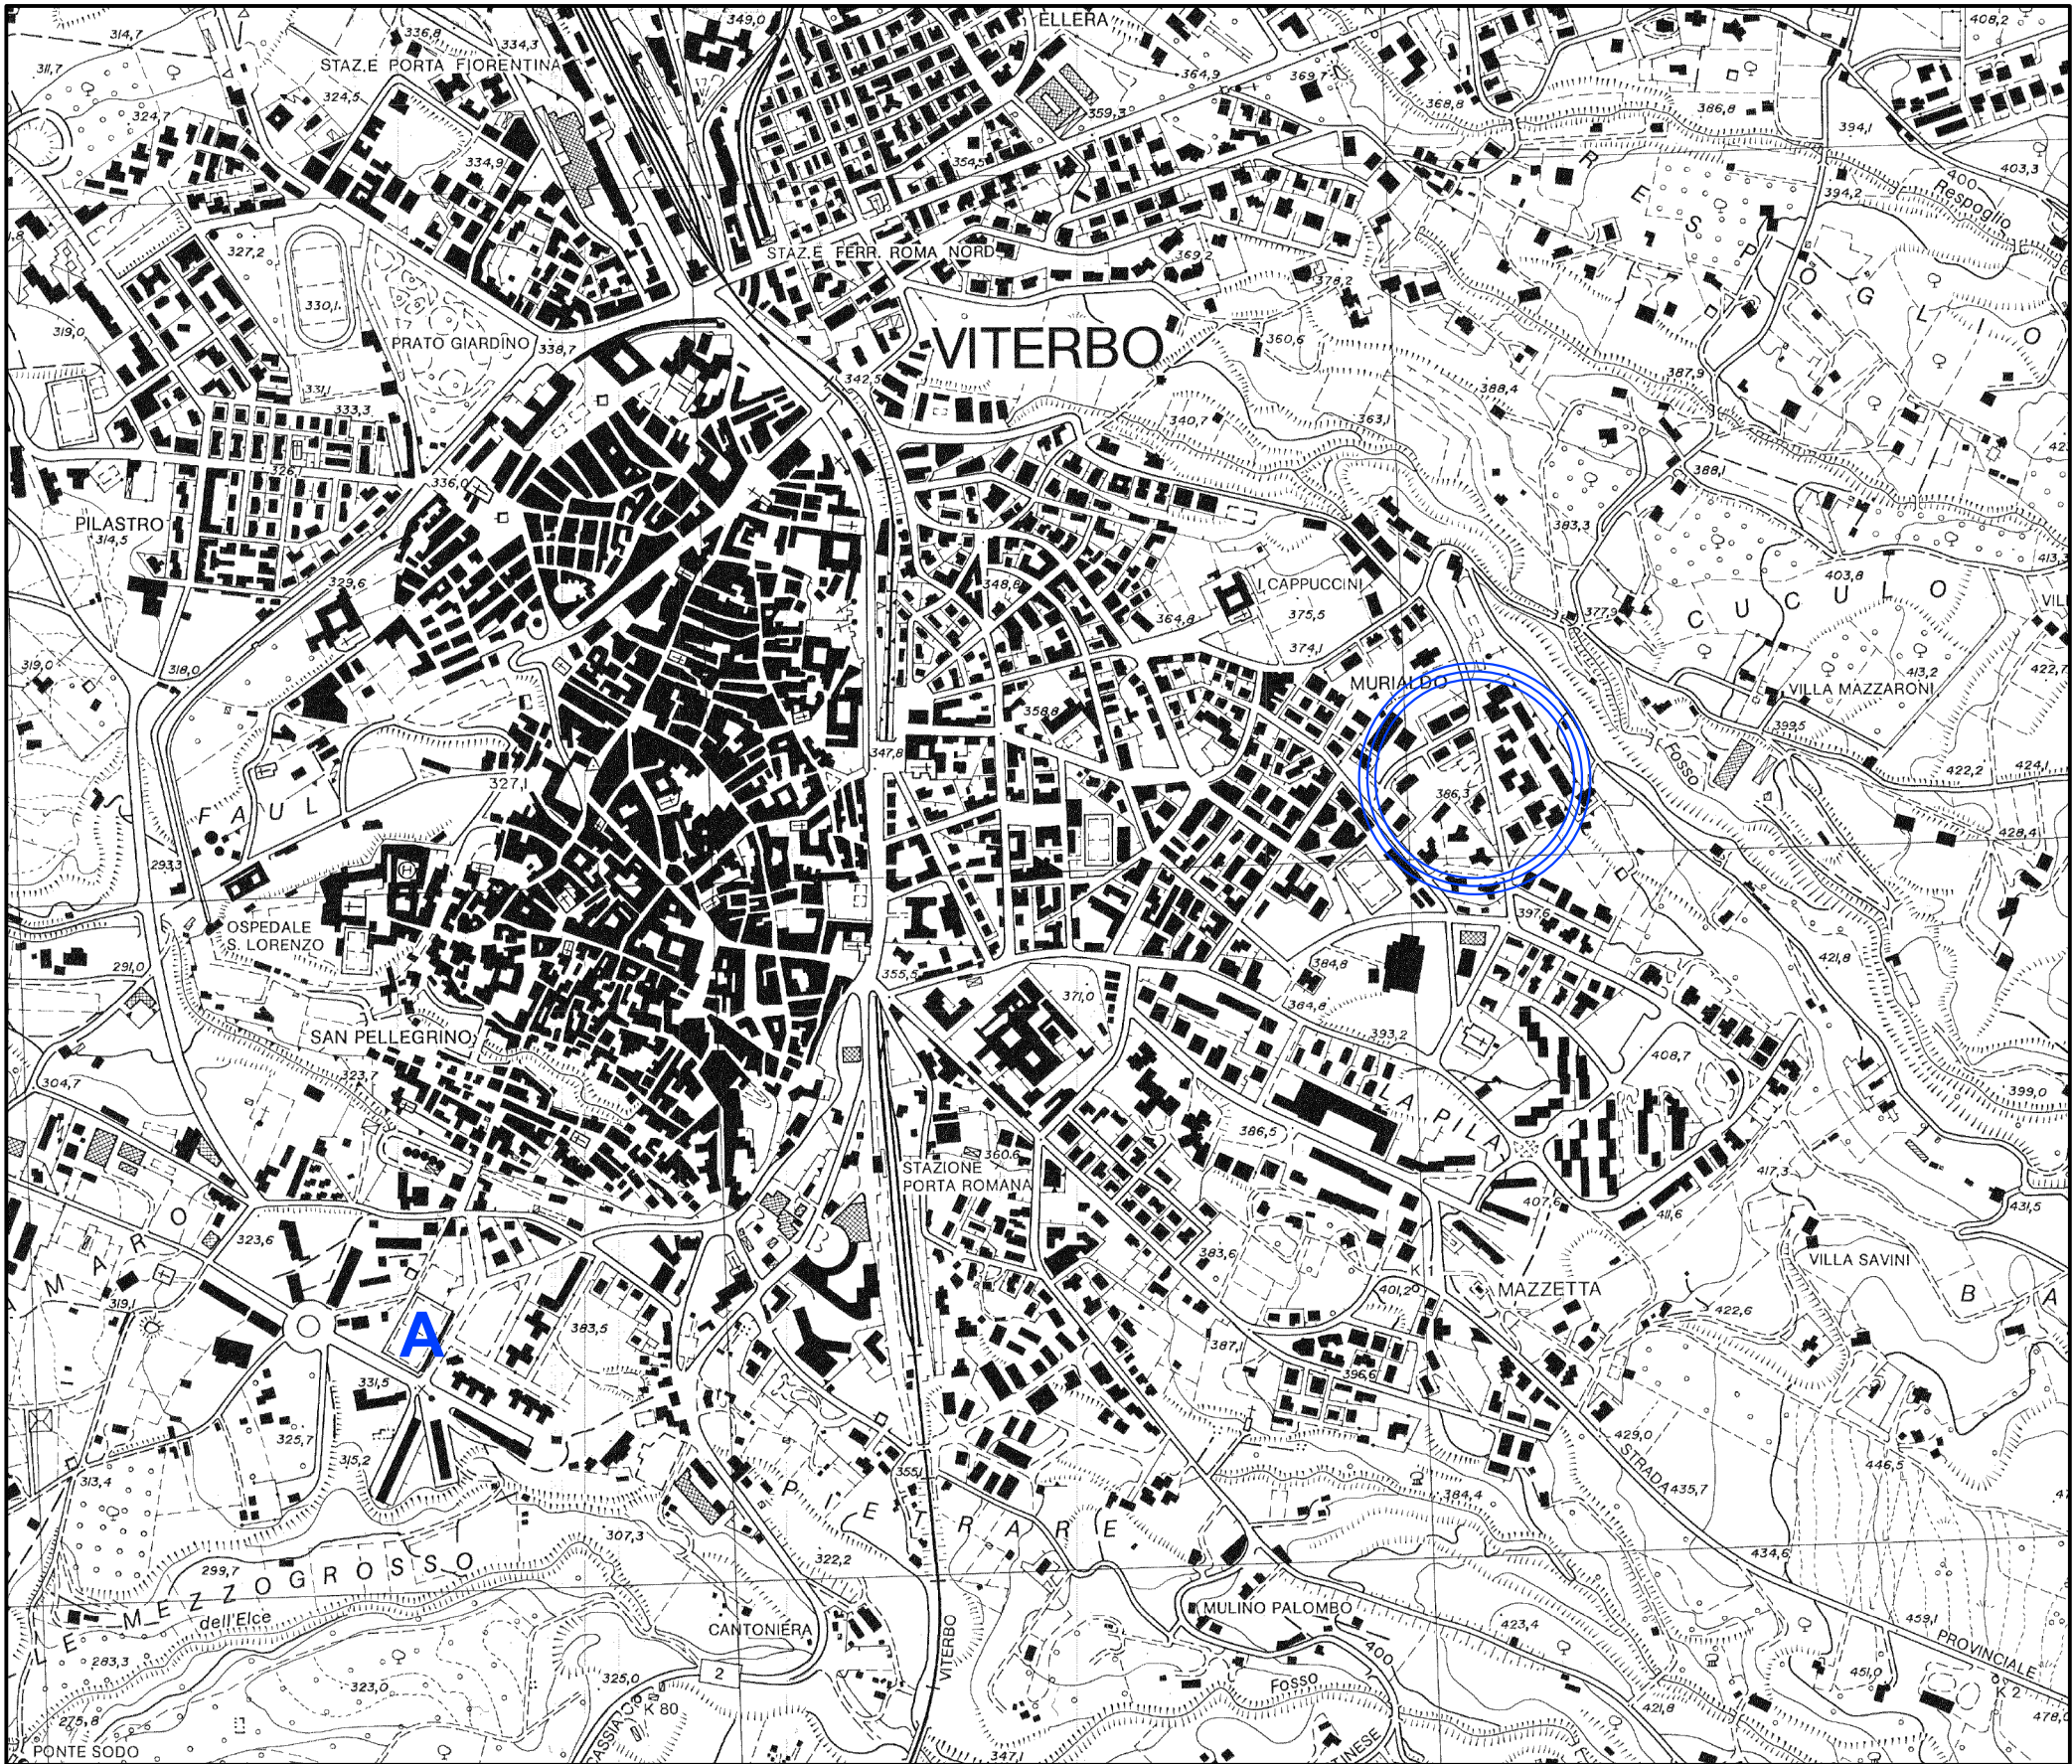

stralcio C.T.R.

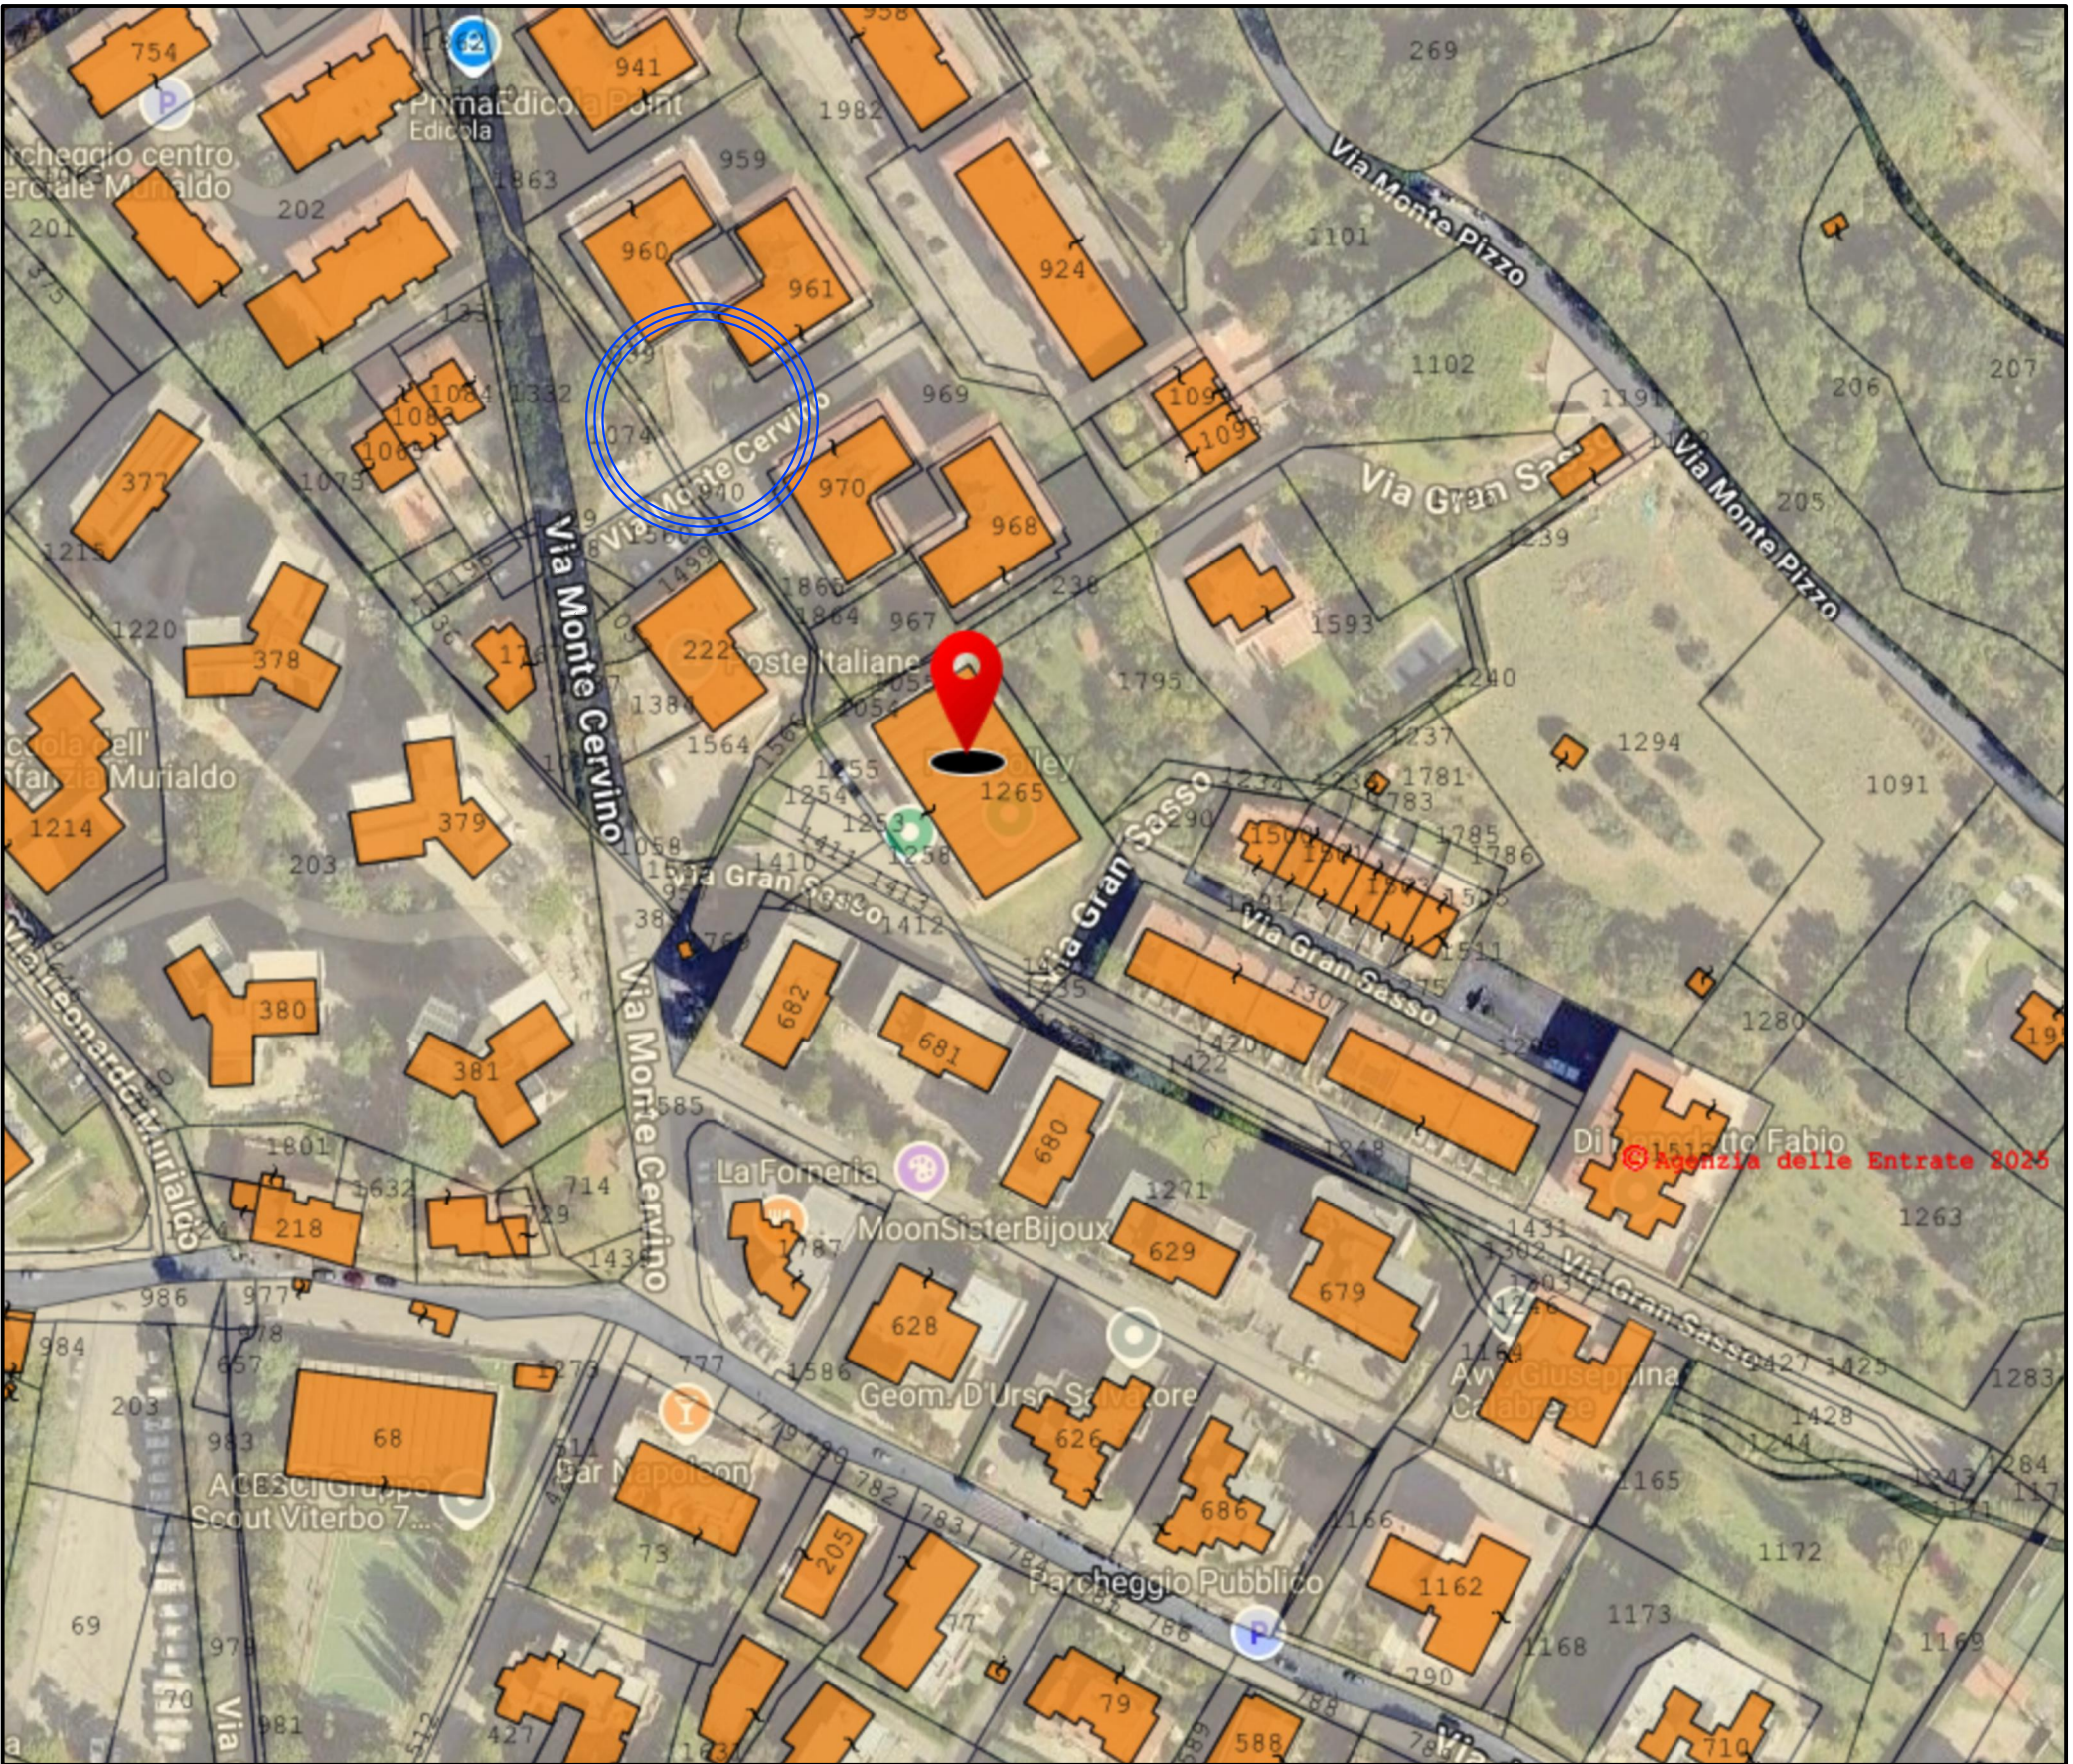


mappa catastale - fg 176, p.lle 1265

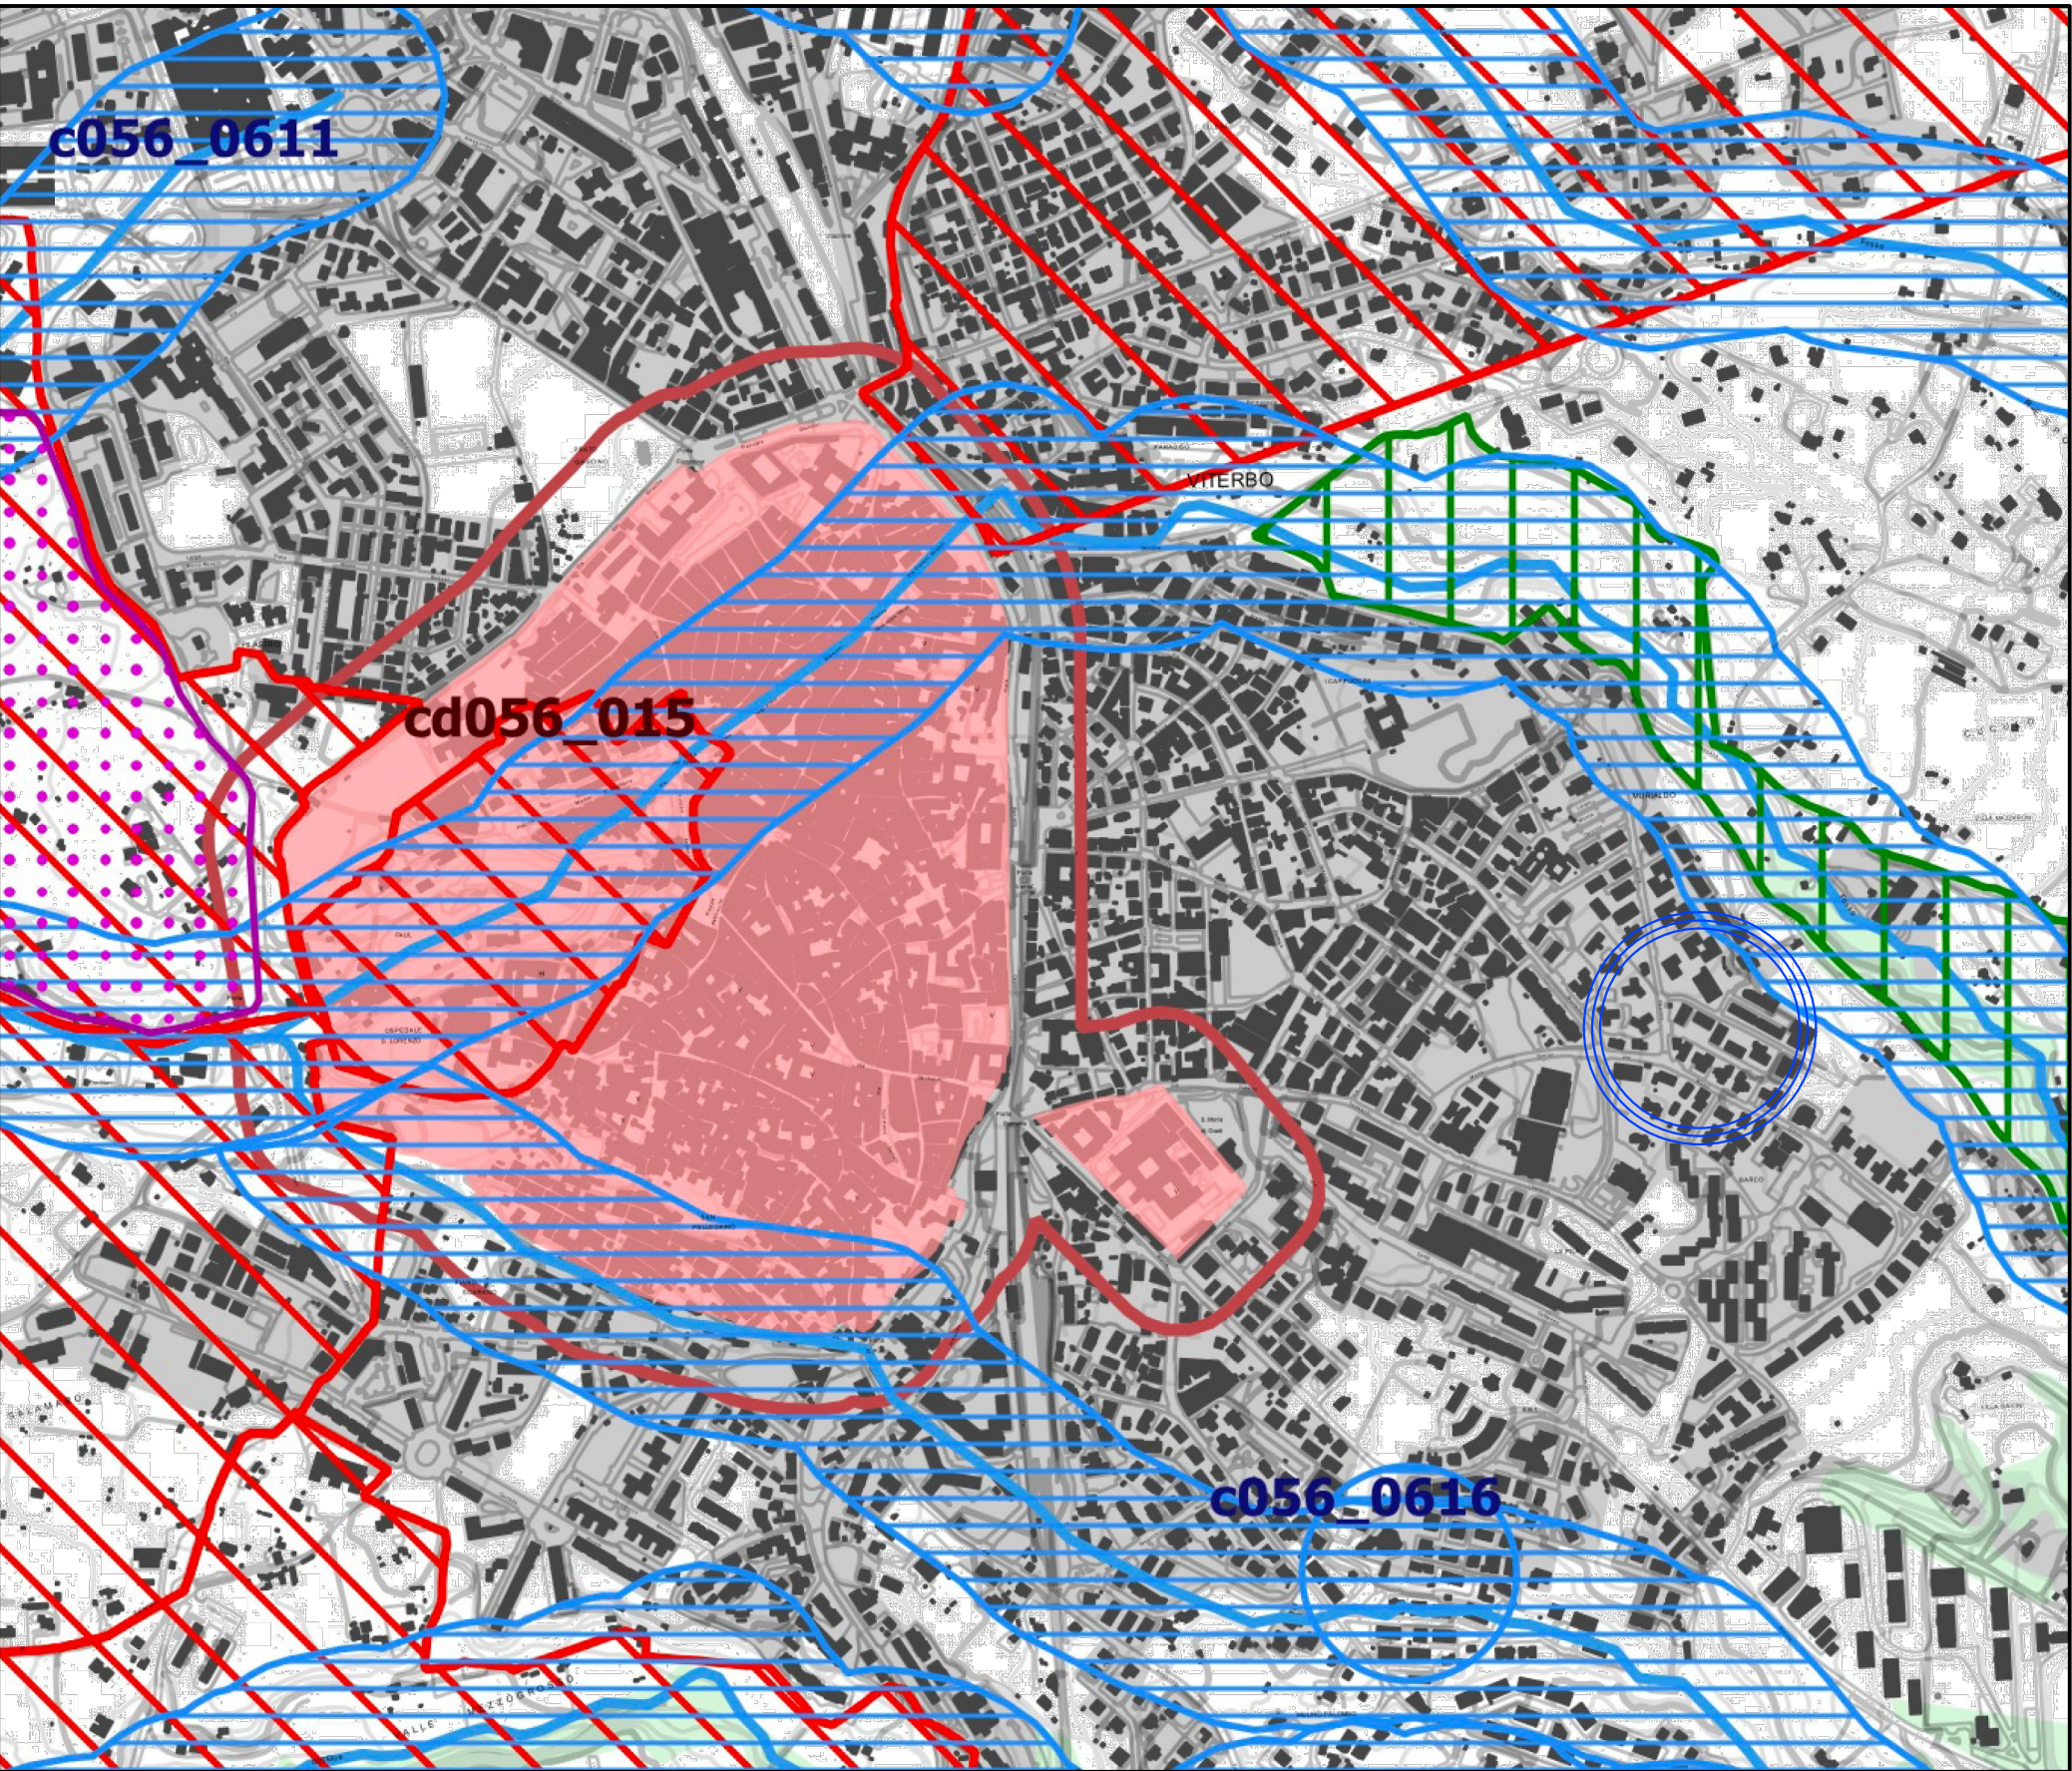

stralcio P.T.P.R. - tav. B8

KEYPLAN PUNTI DI SCATTO

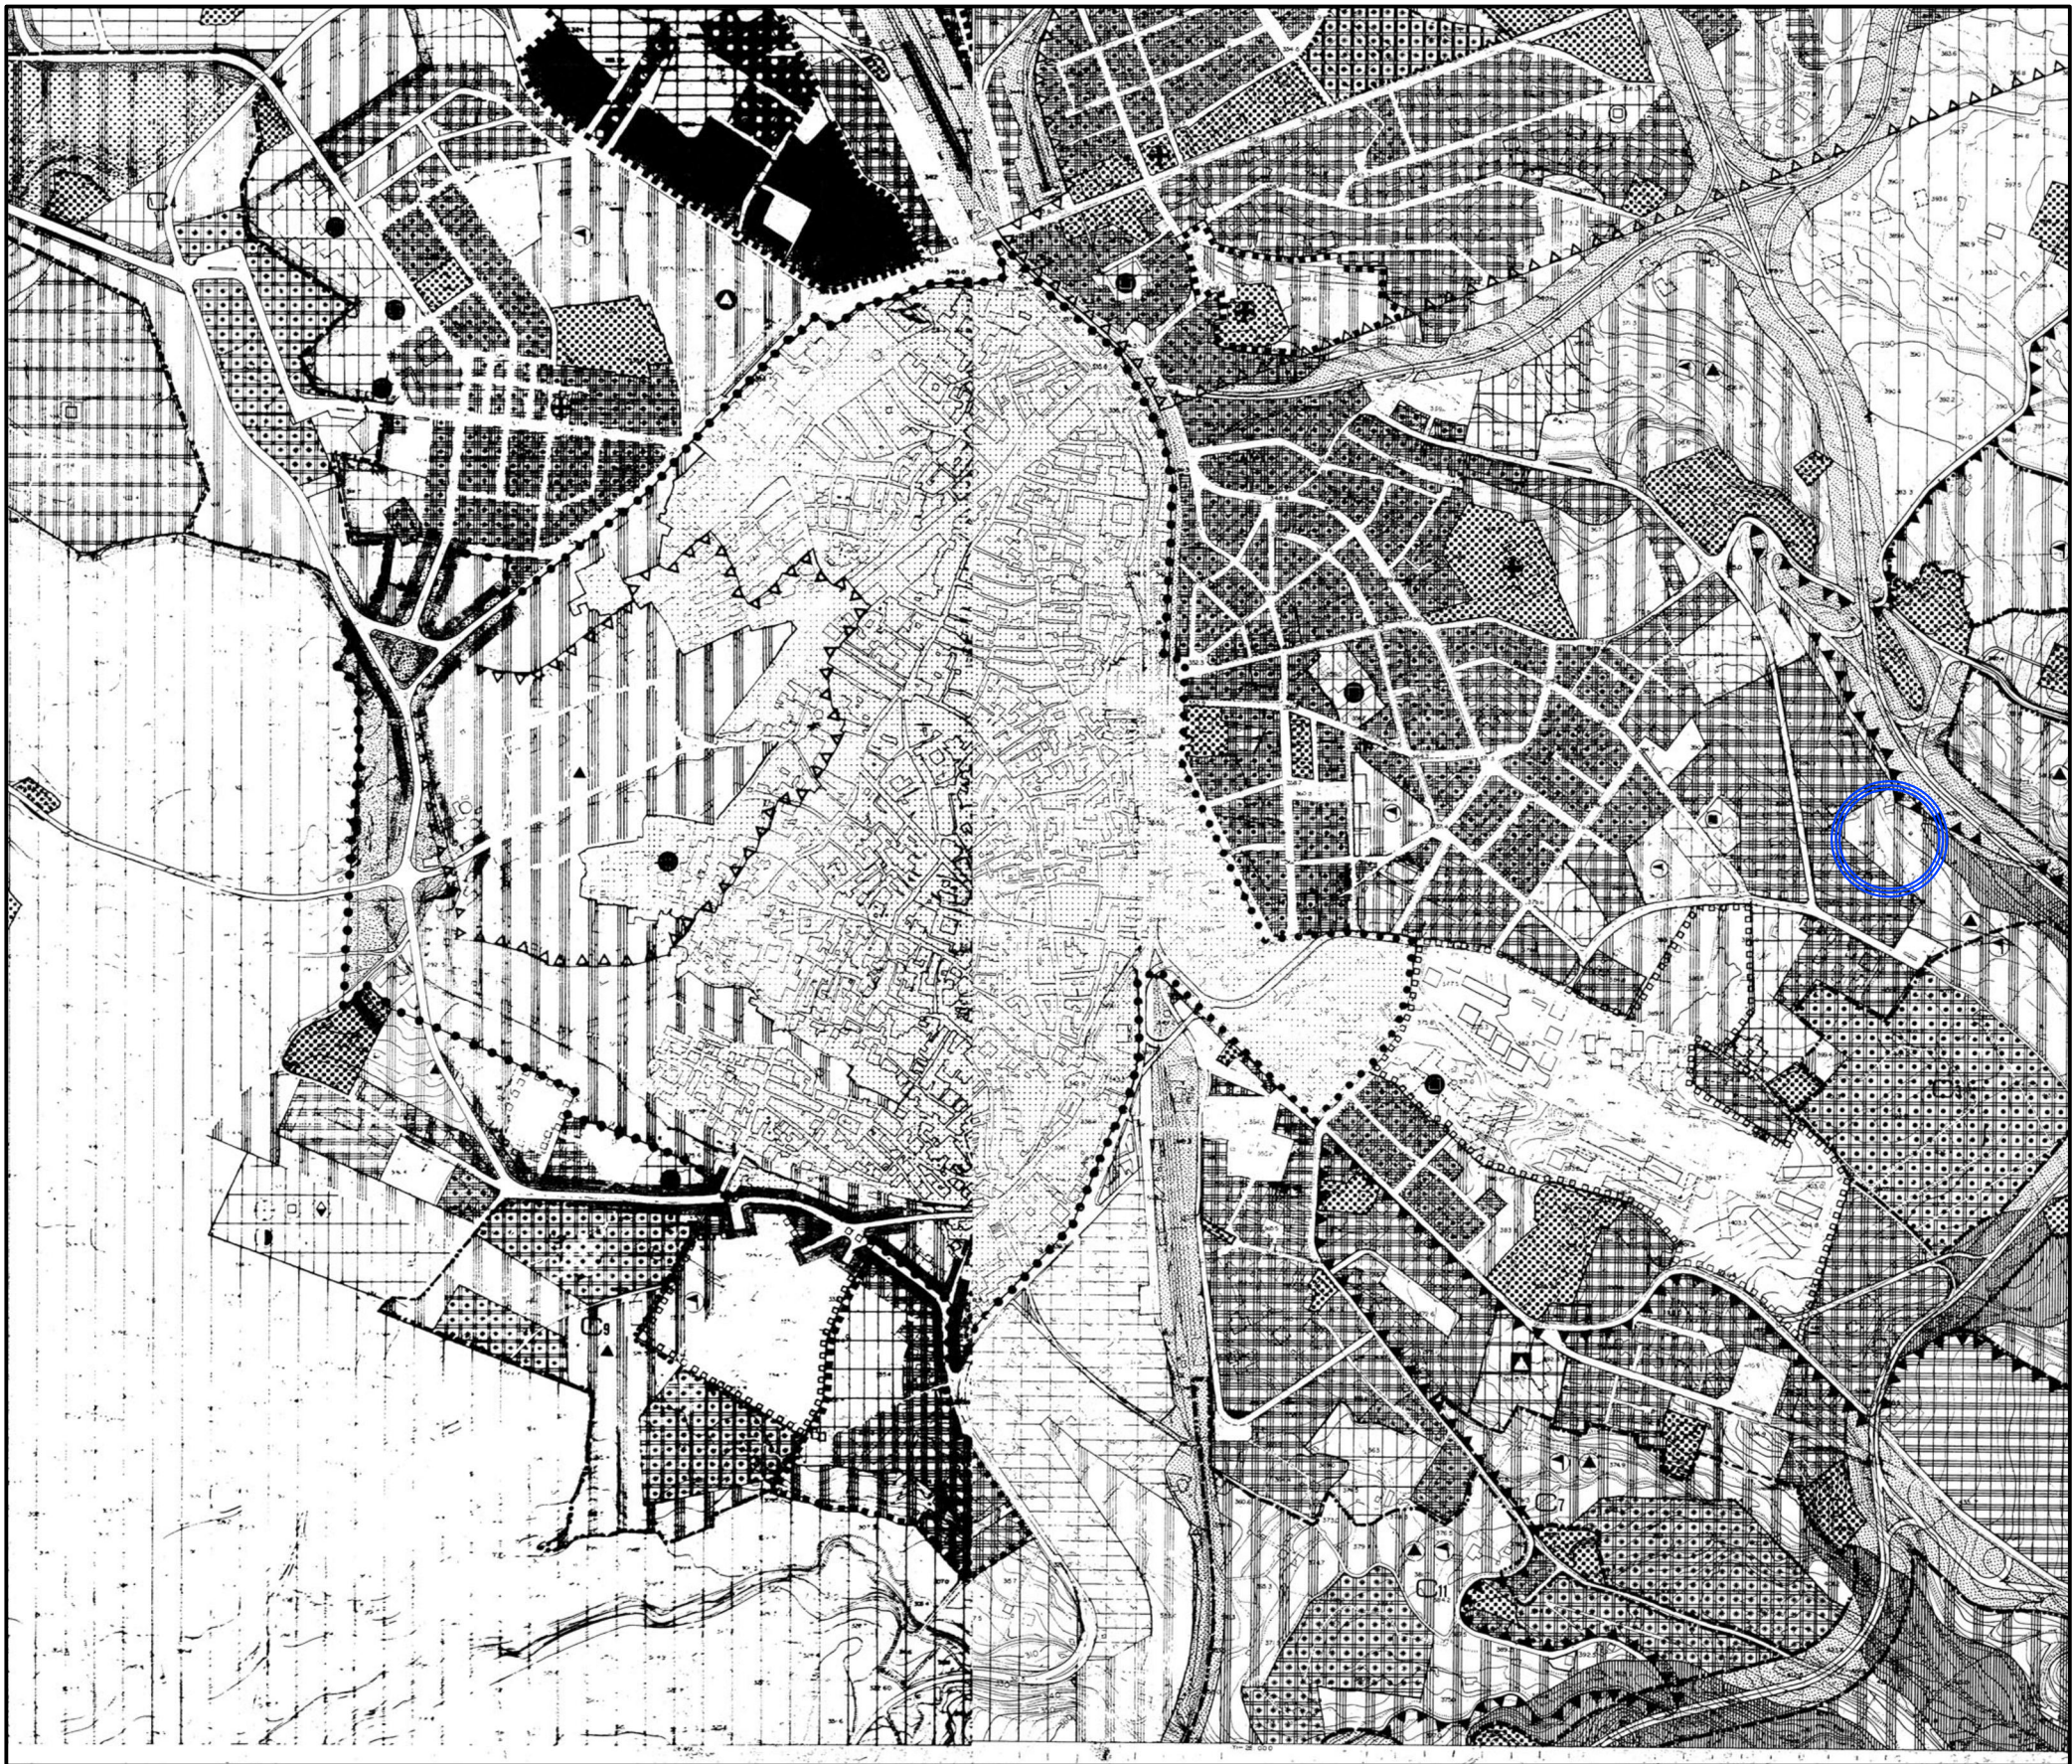

stralcio P.R.G.



foto aerea - fonte google earth

LEGENDE CARTOGRAFIE

P.T.P.R.

Paesaggio degli Insediamenti Urbani

P.R.G.

F5 SERVIZI PER L'INDUSTRIA

F6 PARCO PUBBLICO

ATTREZZATURE SPORTIVE

ESISTENTE PROGETTO

MERCATO

ESISTENTE PROGETTO

PALESTRA FEDERICO FABBIO (Palavolley)

via Gran Sasso - Viterbo

DOCUMENTAZIONE FOTOGRAFICA

foto 1

foto 2

foto 3

foto 4

foto 5

foto 6