COESIONE ITALIA 21-27 | Cofinanziato dall'Unione europea | REGIONE LAZIO

# COMUNE DI VITERBO

**LAVORI DI MANUTENZIONE STRAORDINARIA CON EFFICIENTAMENTO ENERGETICO PALAVOLLEY "FEDERICO FABBIO"**

*CUP:D84J25000040002*

PROGETTO FATTIBILITA' TECNICO-ECONOMICA

art.41 comma 6, D.Lgs 36/2023

**Tavola R3 - Prospetti**

ELABORATI:
Prospetto nord
Prospetto sud
Prospetto est
Prospetto ovest

scala 1:50

ANTE OPERAM


Progettista:
**arch. Simona Di Stefano**

Responsabile Unico del Progetto
**arch. Stefano Peruzzo**


Viterbo, luglio 2025

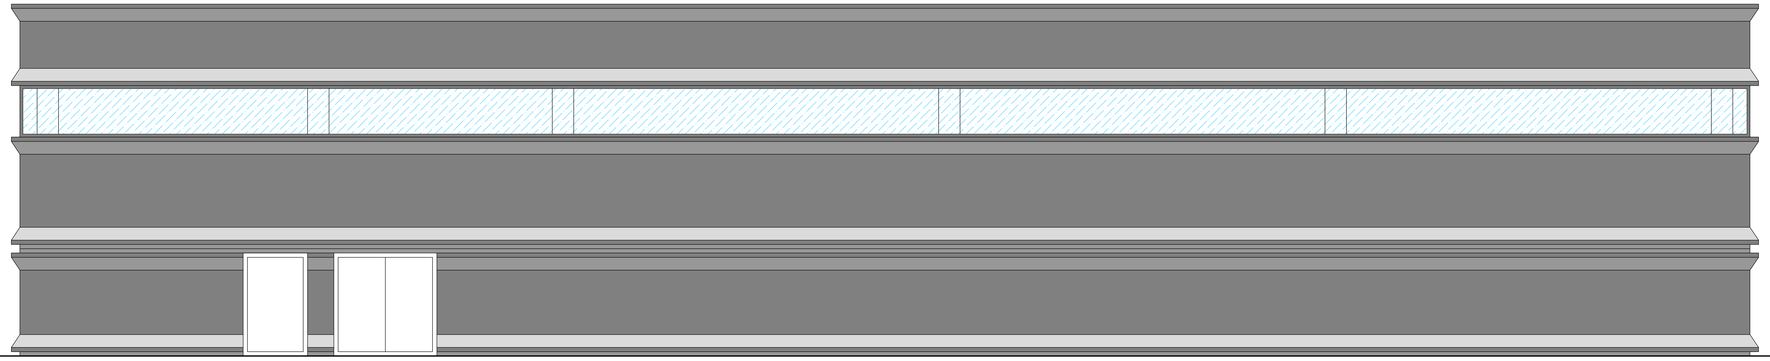

Prospetto OVEST

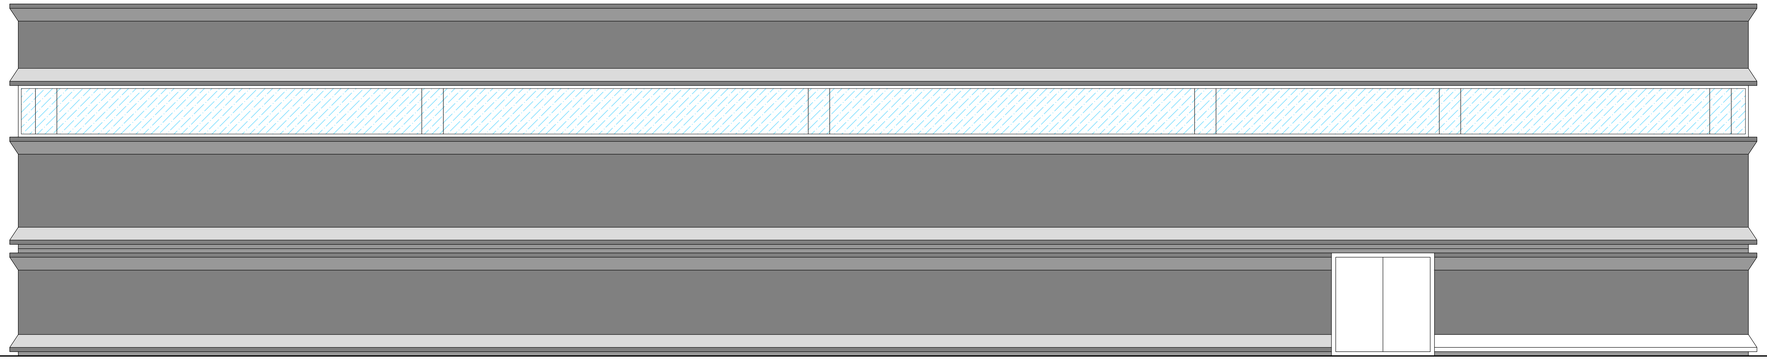

Prospetto EST

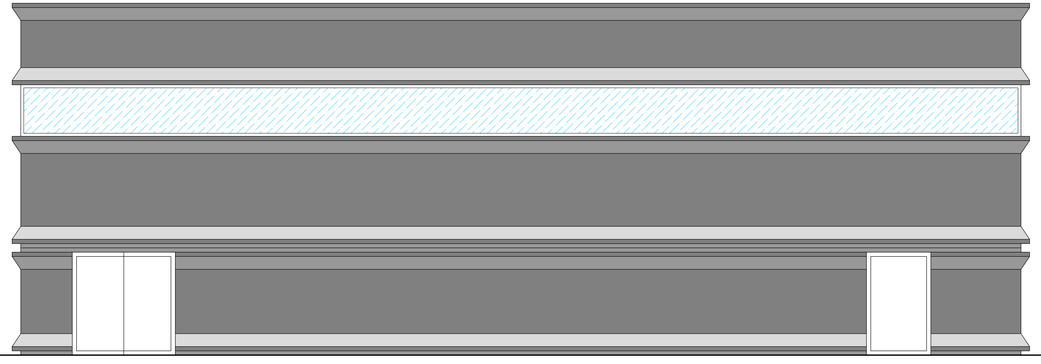

Prospetto SUD

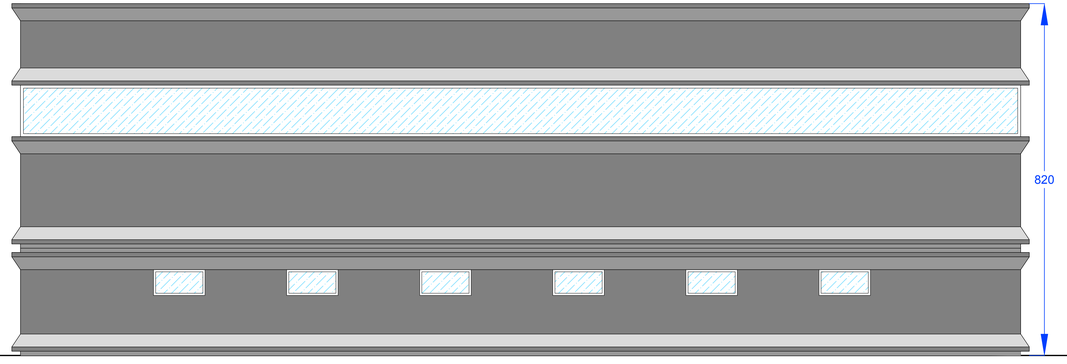


Prospetto NORD