

COMUNE DI VITERBO

LAVORI DI RIQUALIFICAZIONE DEL CAMPO DI CALCIO
OLIVIERO BRUNI

PROGETTO FATTIBILITA' TECNICO-ECONOMICA
art.41 comma 6, D.Lgs 36/2023



Tavola P1 - Progetto campo Oliviero Bruni

ELABORATI:
Planimetria - scala 1:200
Dettagli costruttivi

Progettista:
arch. Simona Di Stefano

POST OPERAM

Responsabile Unico del Progetto
arch. Stefano Peruzzo



Viterbo, maggio 2025

DATI TECNICI

Dimensioni campo di gioco: 106.3mt x 66mt
Superficie di intervento: 6.837,60mq
Materiale fondo: pozzolana fine rossa

DETTAGLI COSTRUTTIVI

Regolamento LND

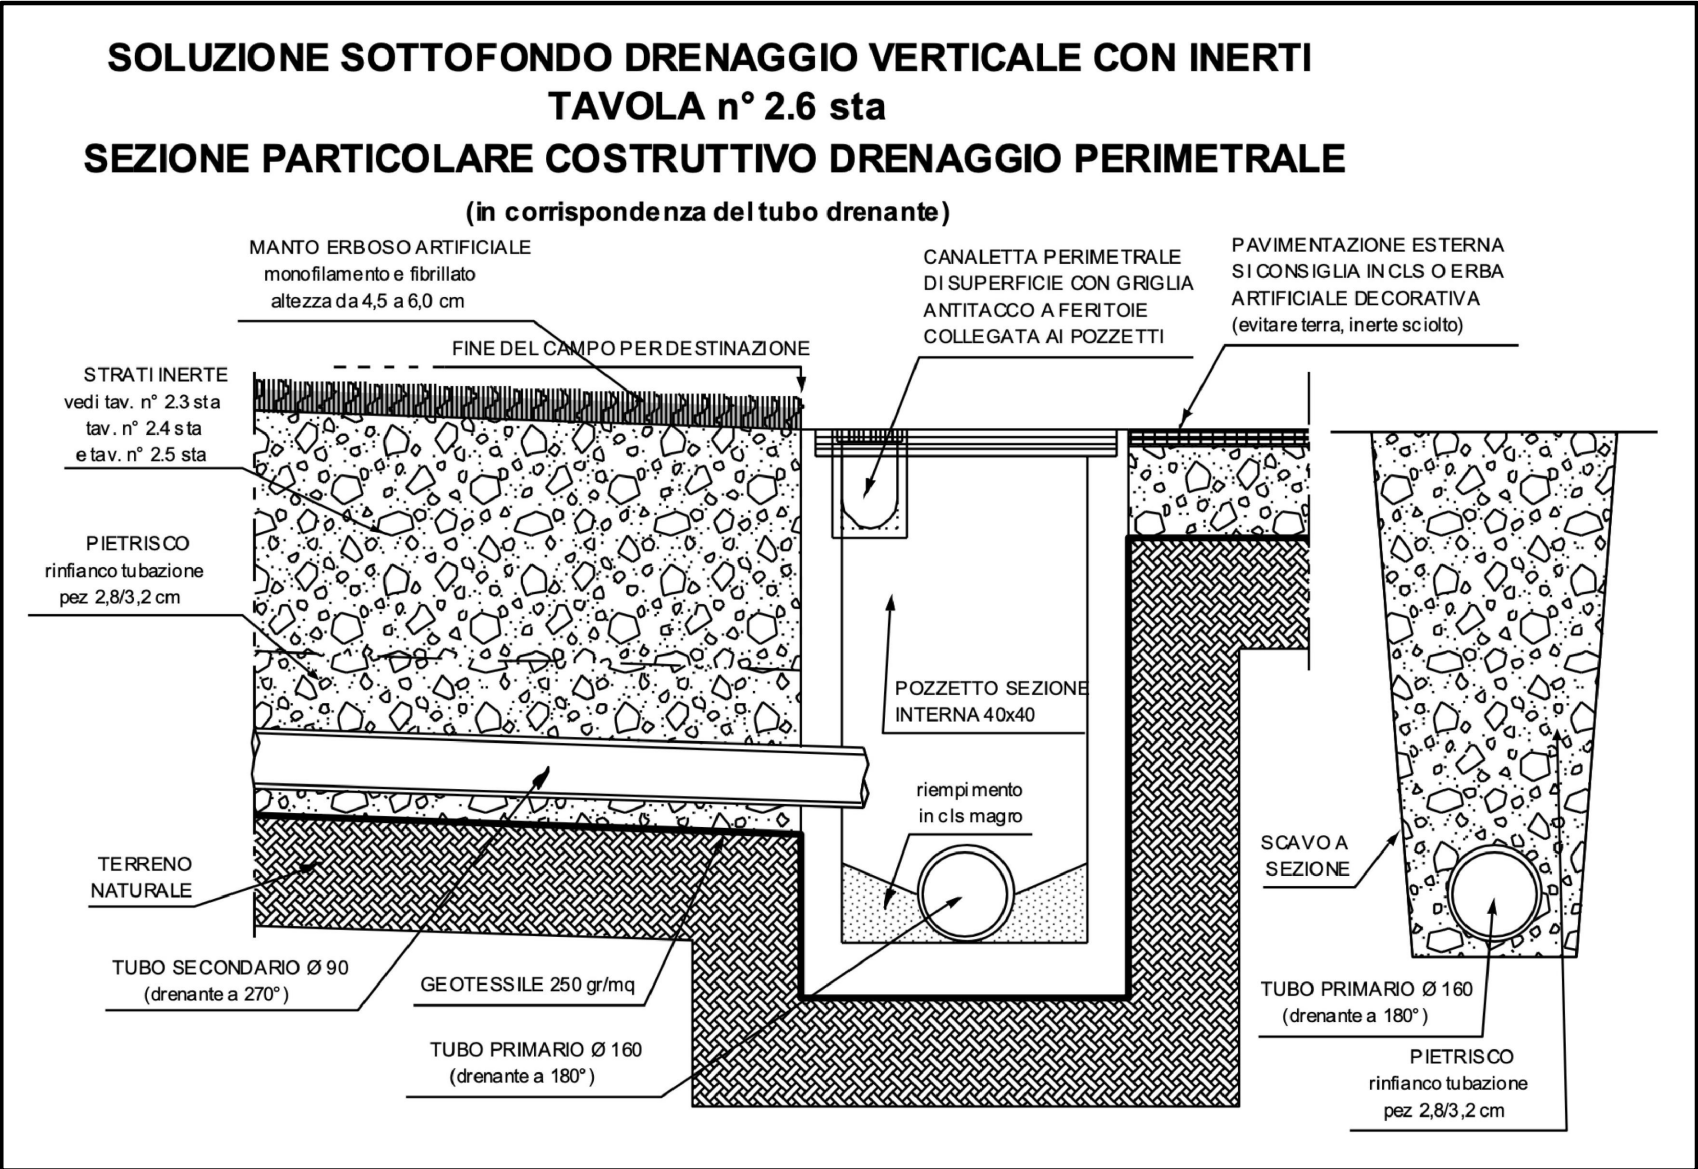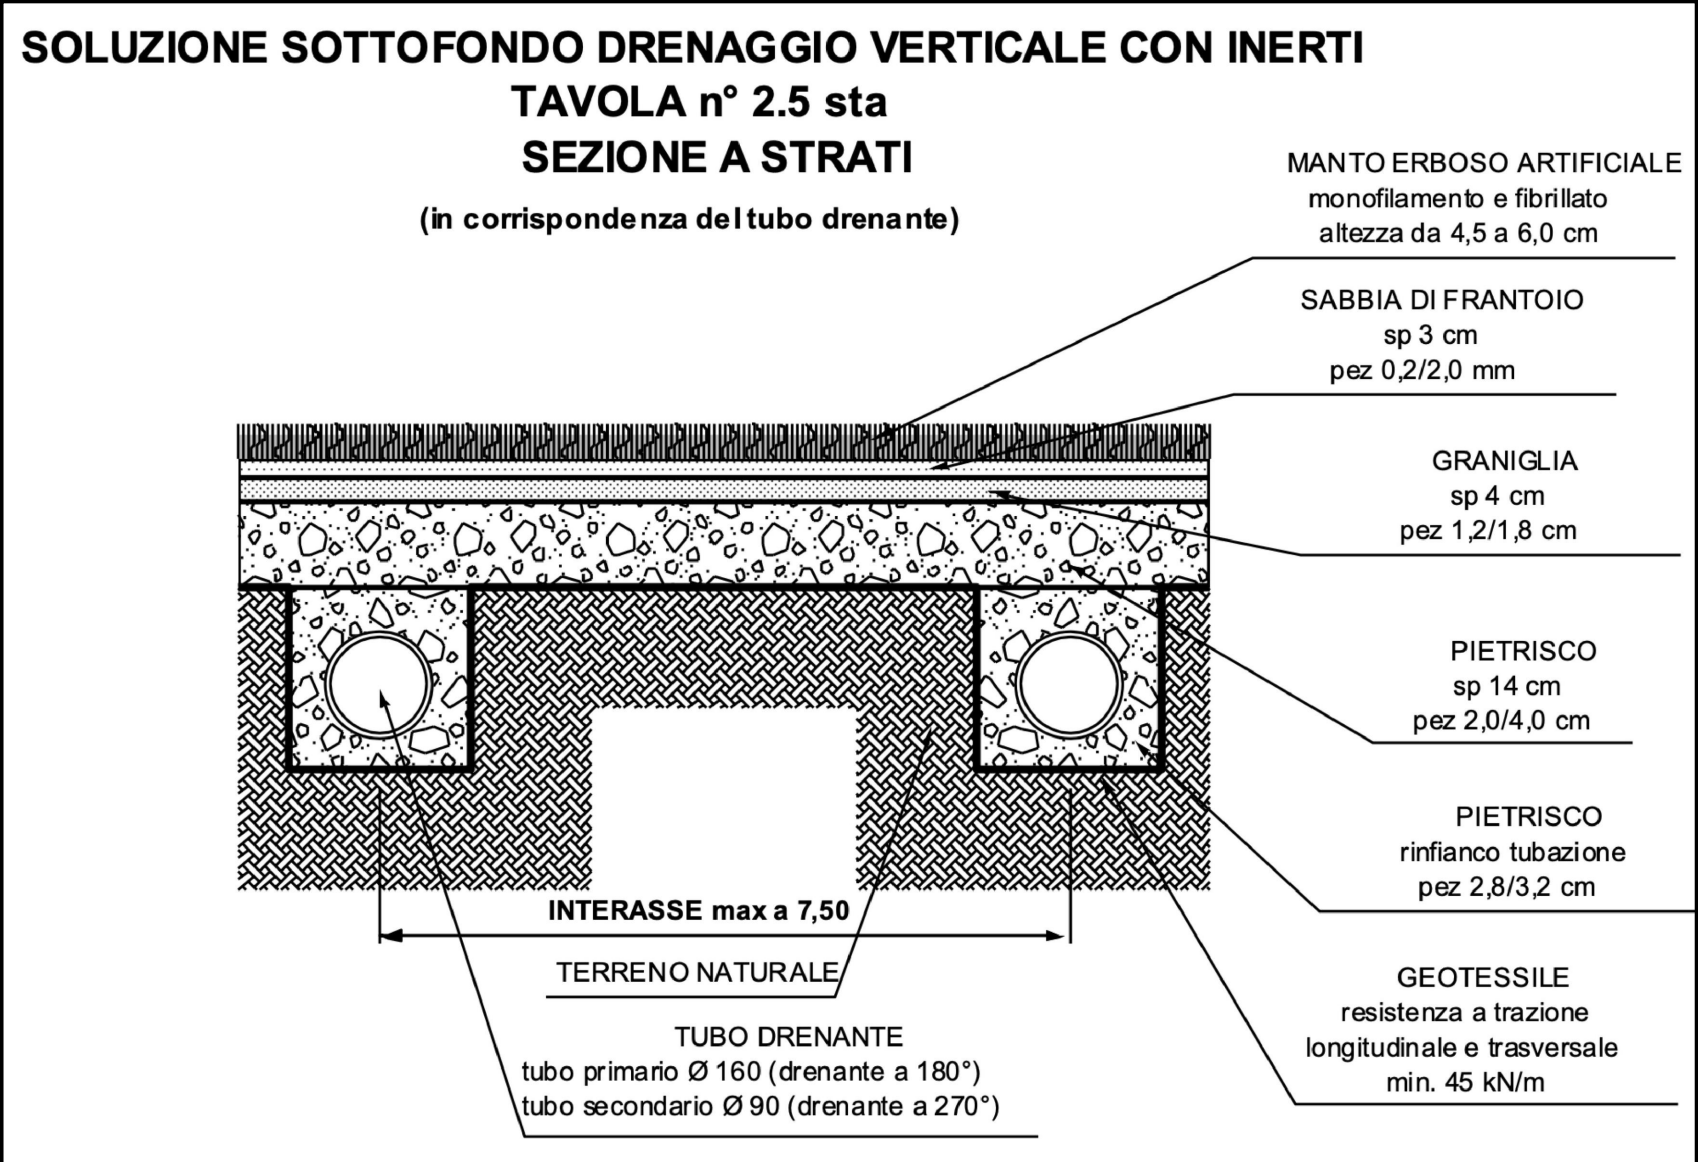

PLANIMETRIA CAMPO DI GIOCO

SCALA 1:200

