COESIONE ITALIA 21-27 LAZIO | Cofinanziato dall'Unione europea | REGIONE LAZIO

COMUNE DI VITERBO

LAVORI DI MANUTENZIONE STRAORDINARIA CON EFFICIENTAMENTO ENERGETICO PALAVOLLEY "FEDERICO FABBIO"

CUP:D84J25000040002

PROGETTO FATTIBILITA' TECNICO-ECONOMICA

art.41 comma 6, D.Lgs 36/2023

Tavola P1 - Piante	ELABORATI: Pianta livello +1.50 Pianta livello +5.50
Progettista: **arch. Simona Di Stefano**	scala 1:100
Responsabile Unico del Progetto **arch. Stefano Peruzzo**	POST OPERAM
Viterbo, luglio 2025	

Schemi tipo di tassellatura cappotto termico

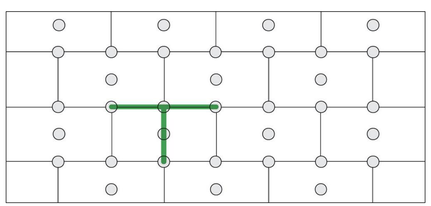

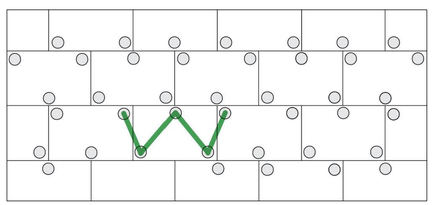

Pianta quota +1.50

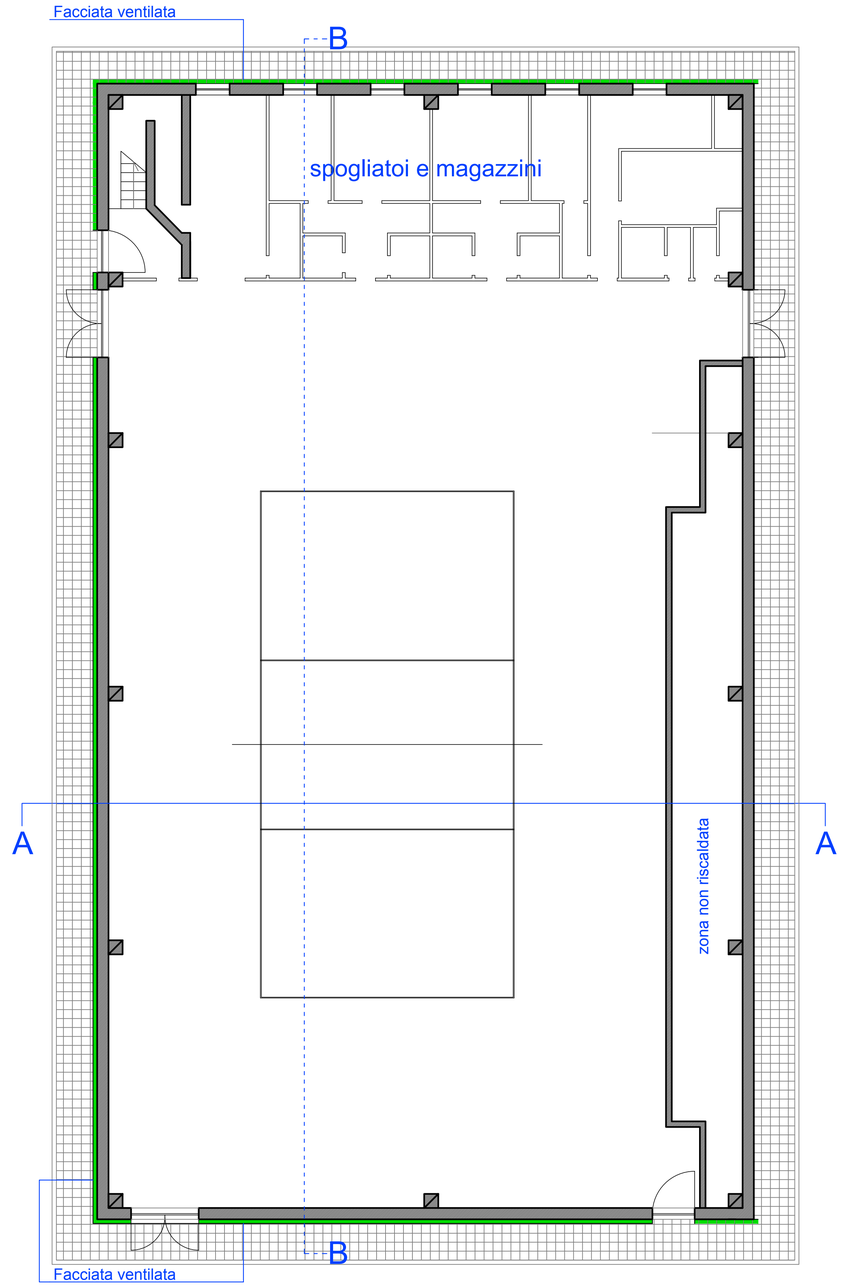
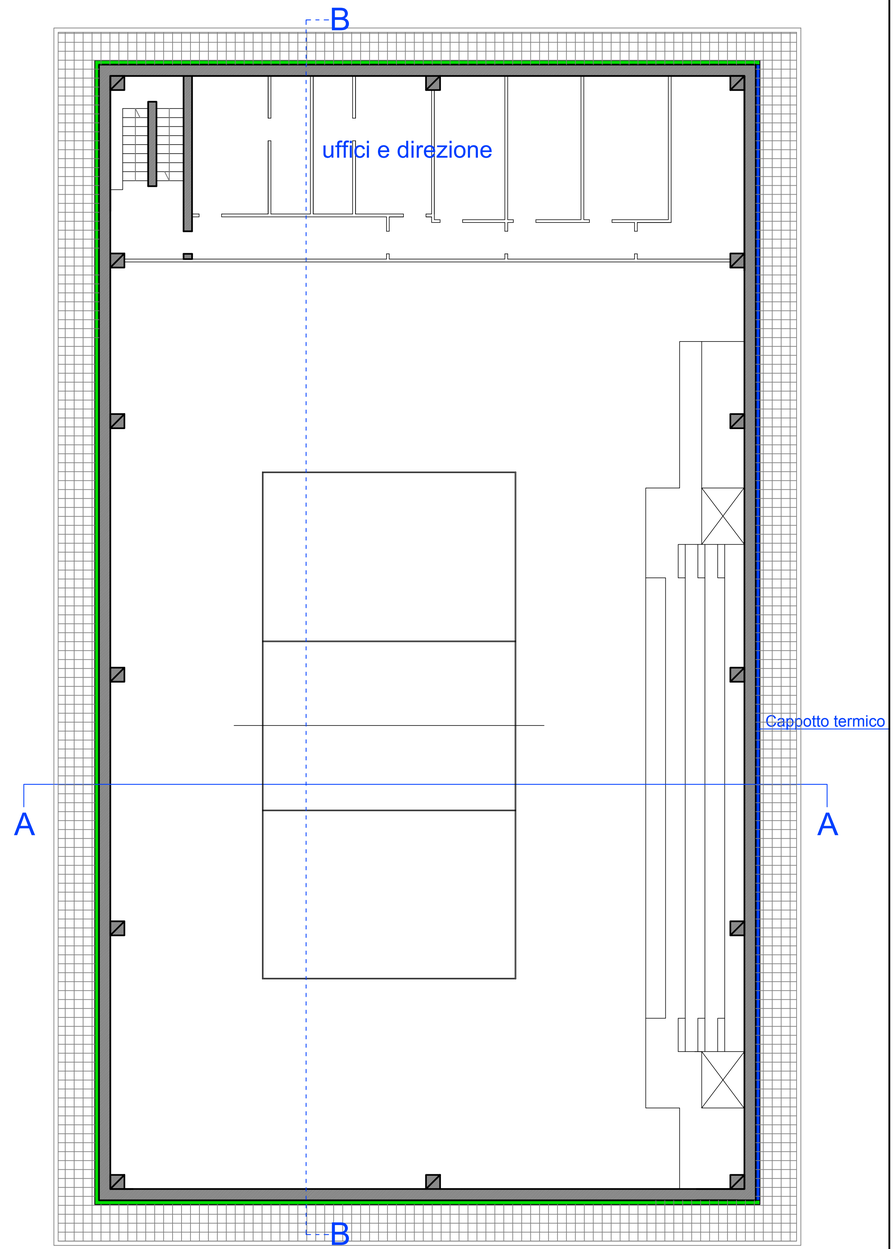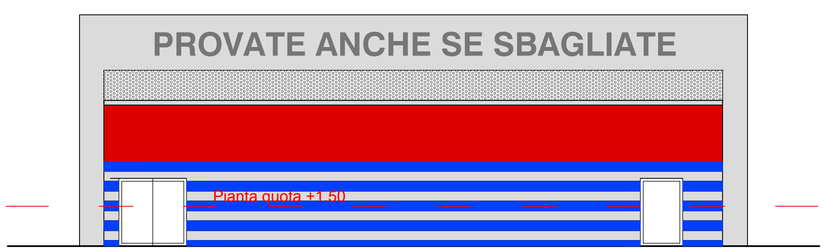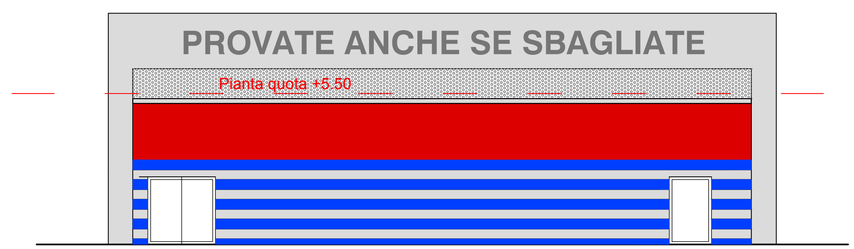
Pianta quota +5.50