




Prospetto OVEST



Prospetto EST



Prospetto SUD

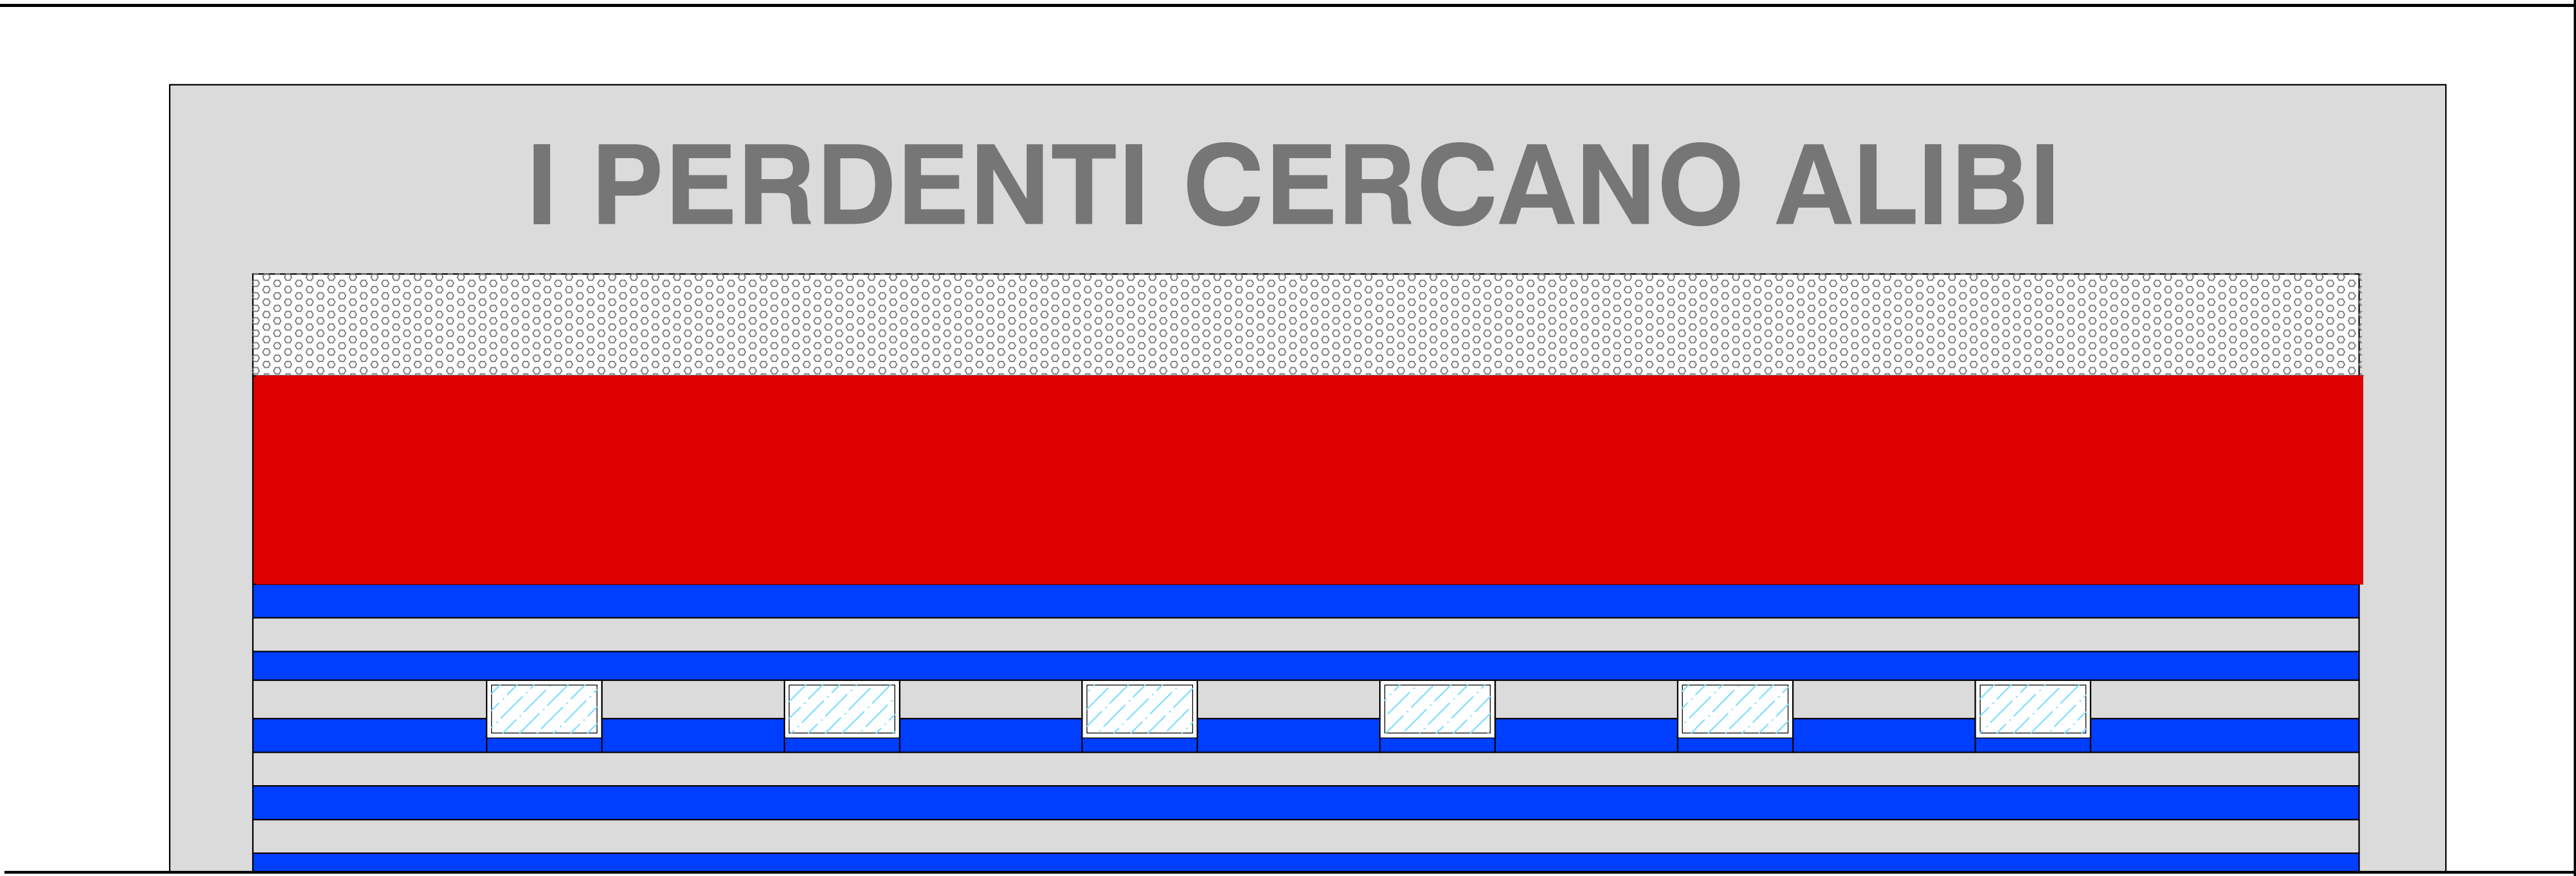

Prospetto NORD