


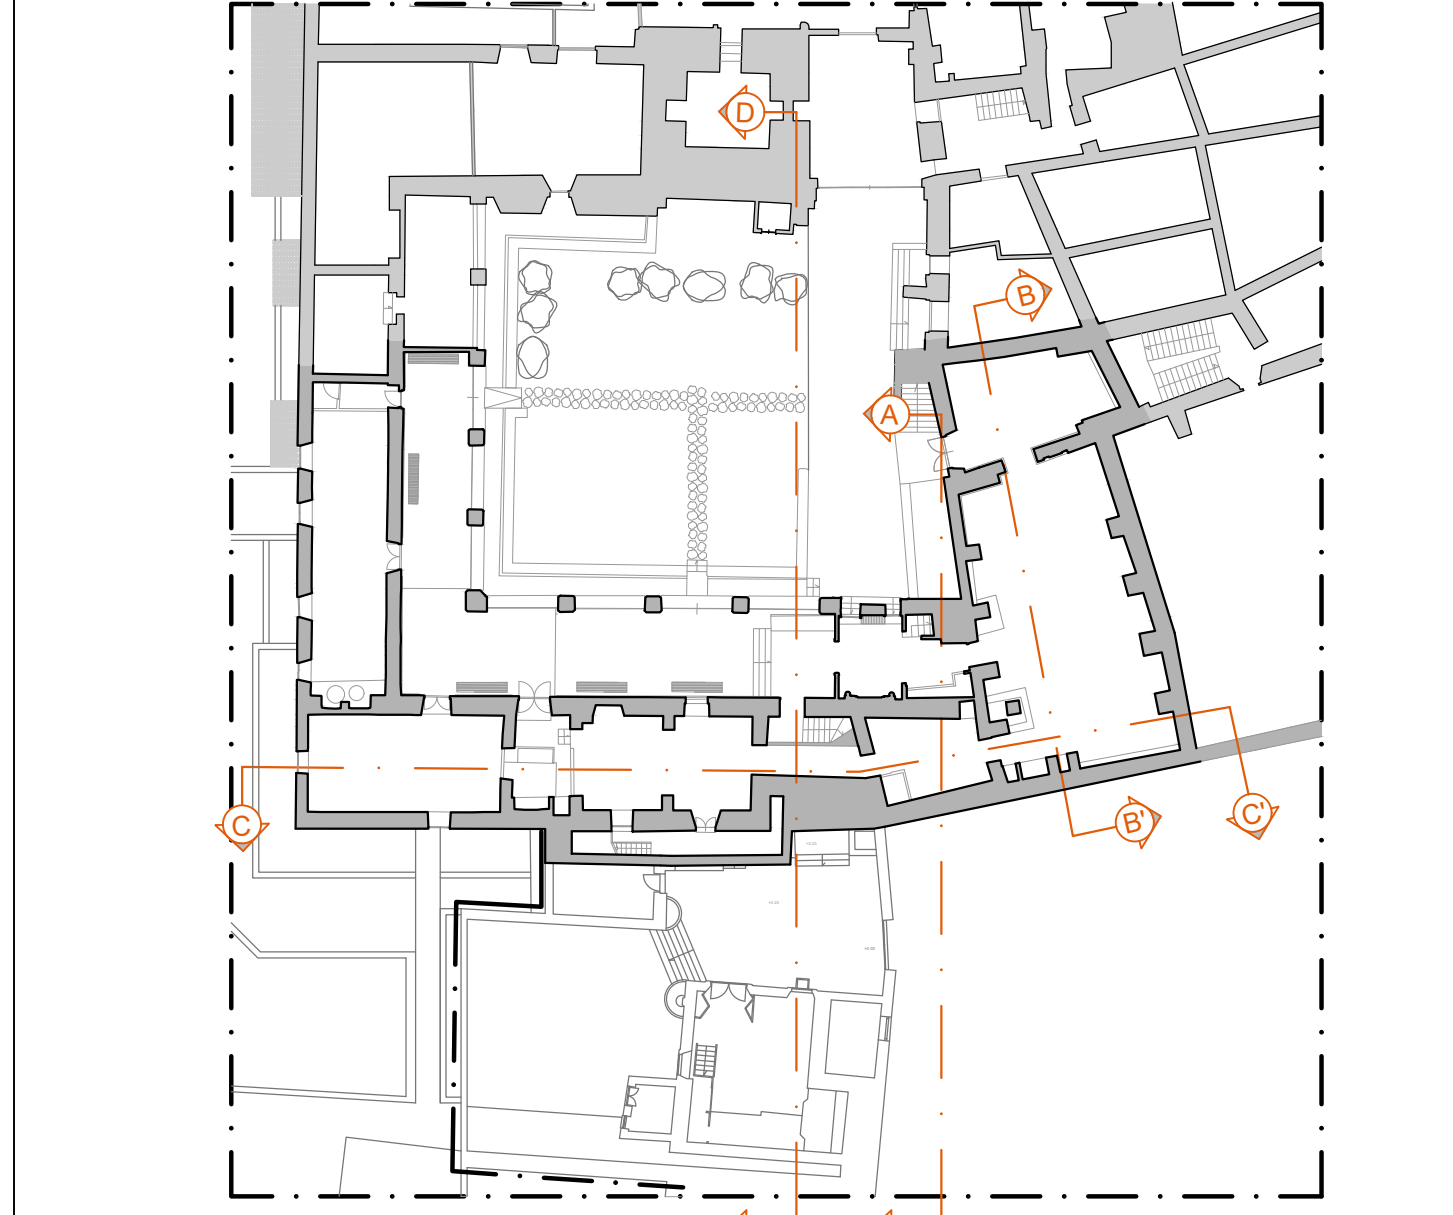


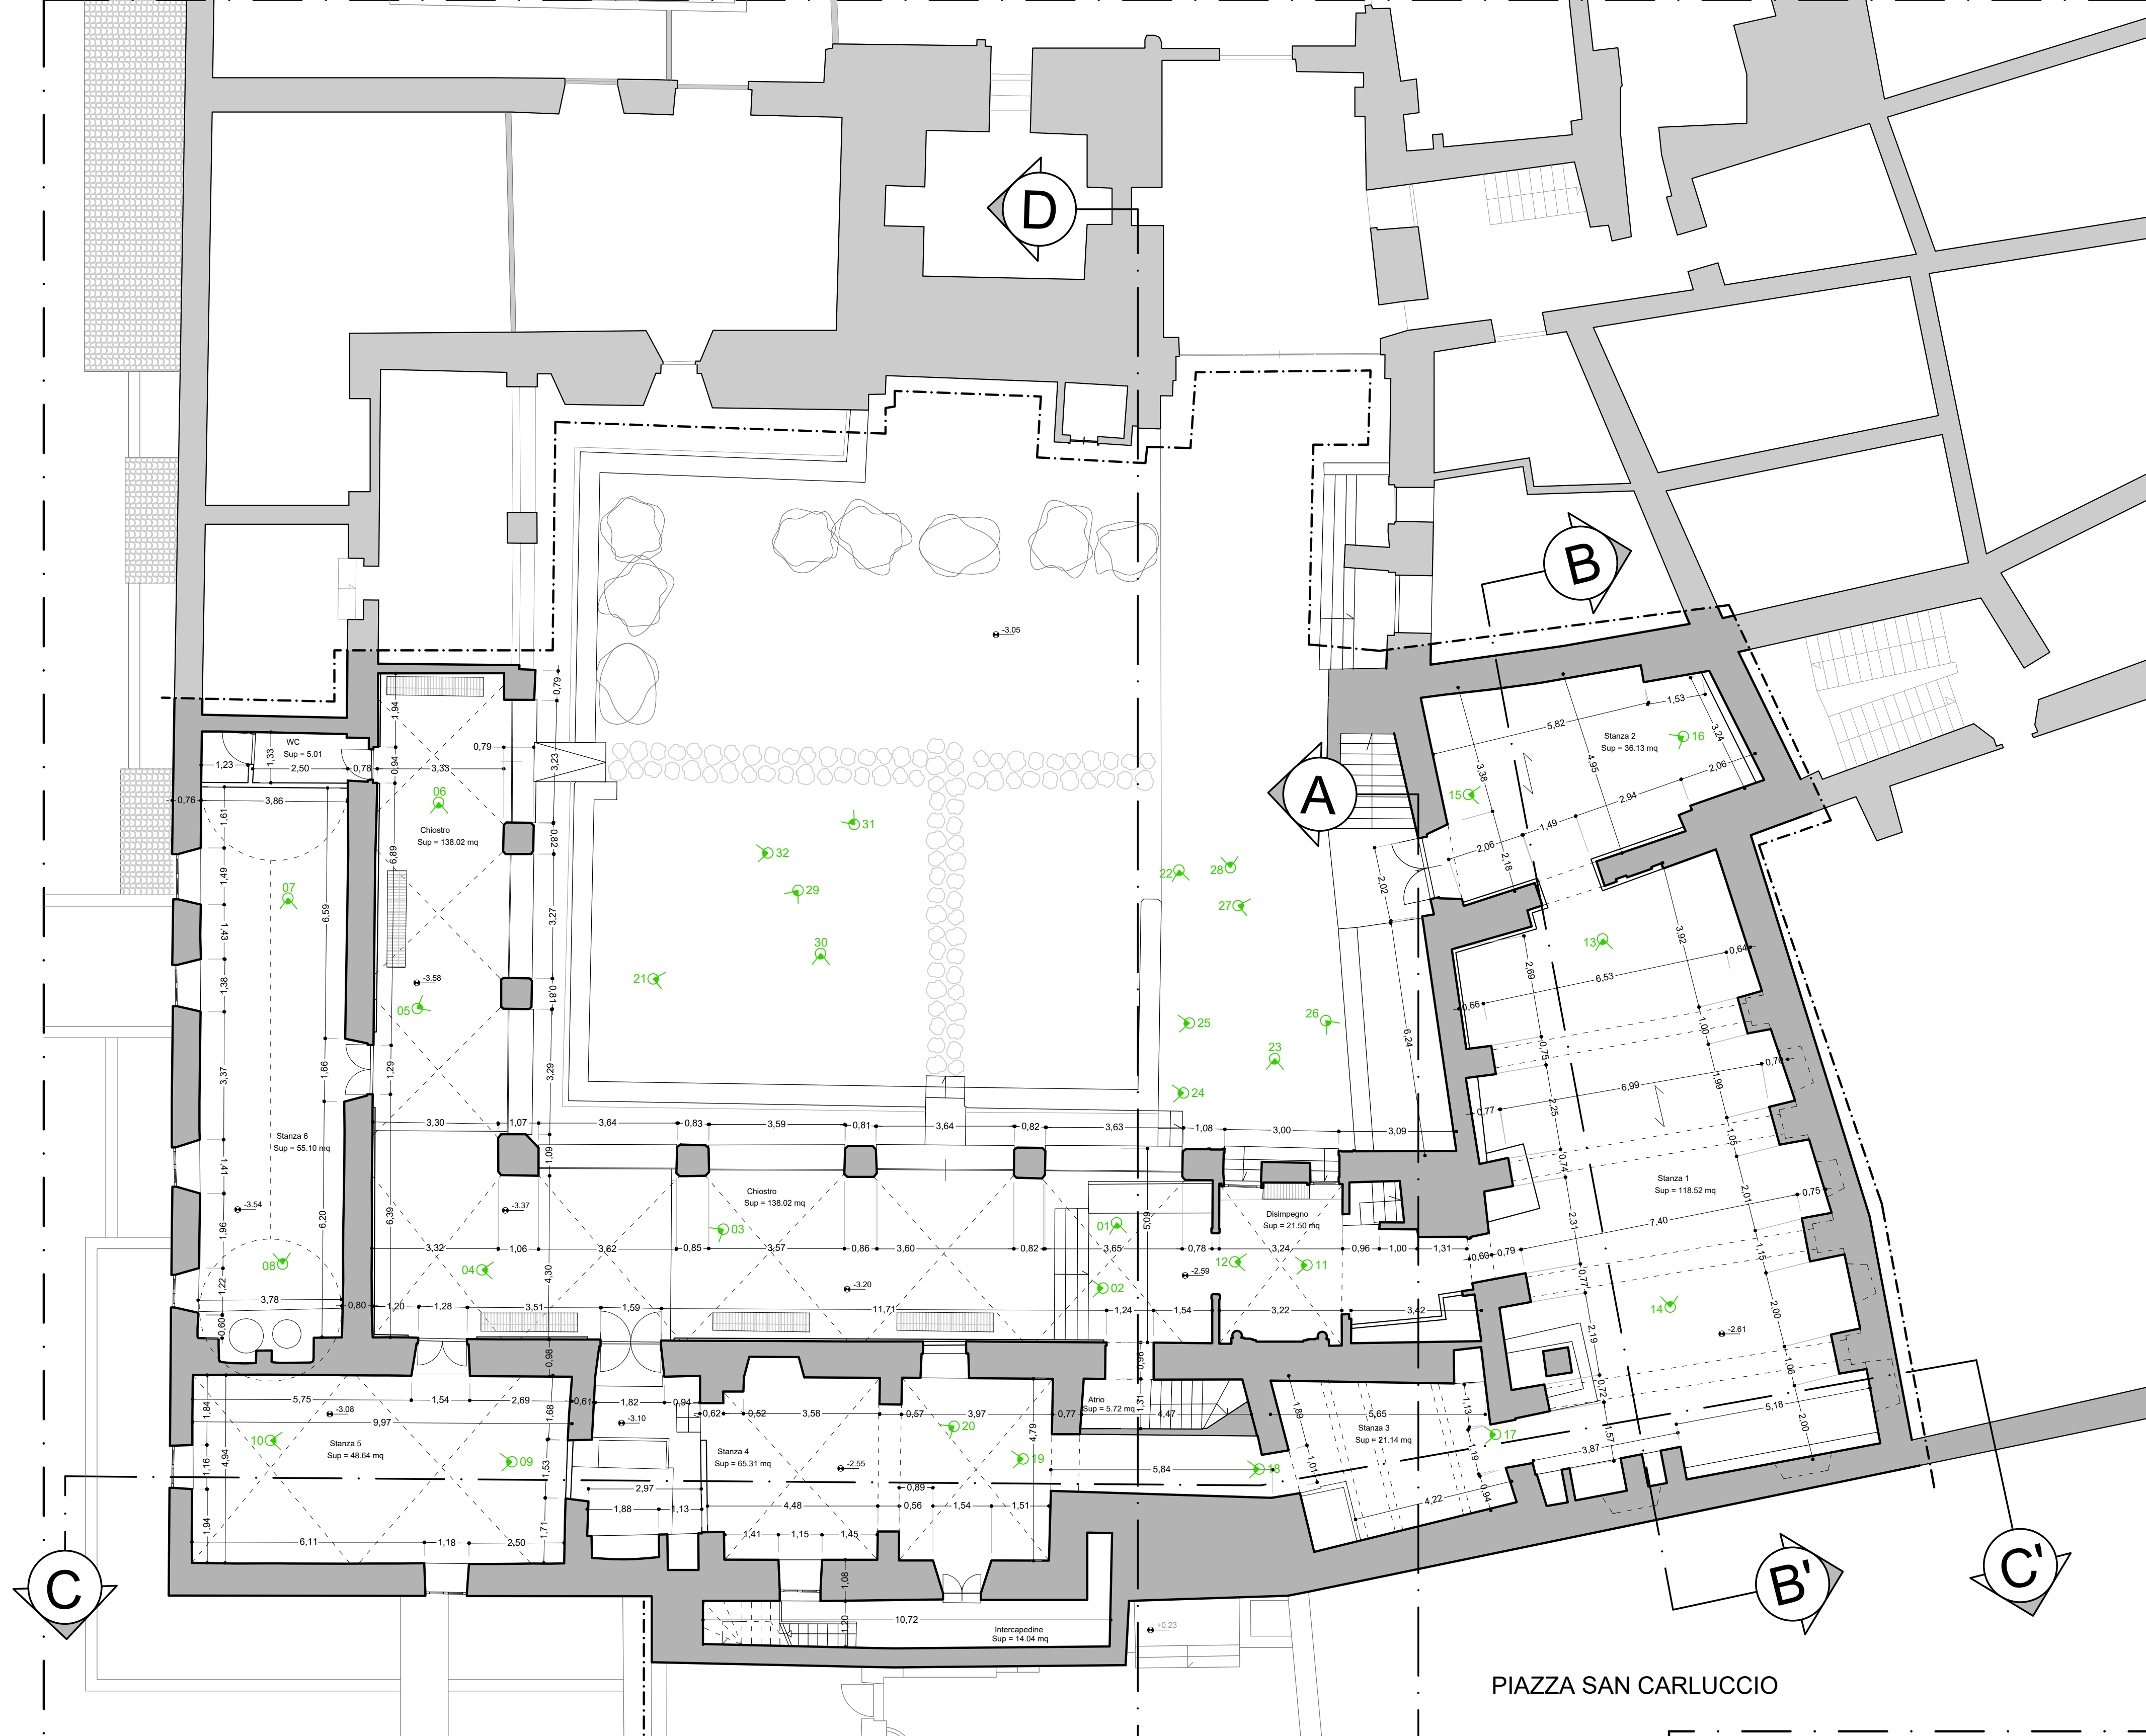

NAVIGATORE PIANO TERRA

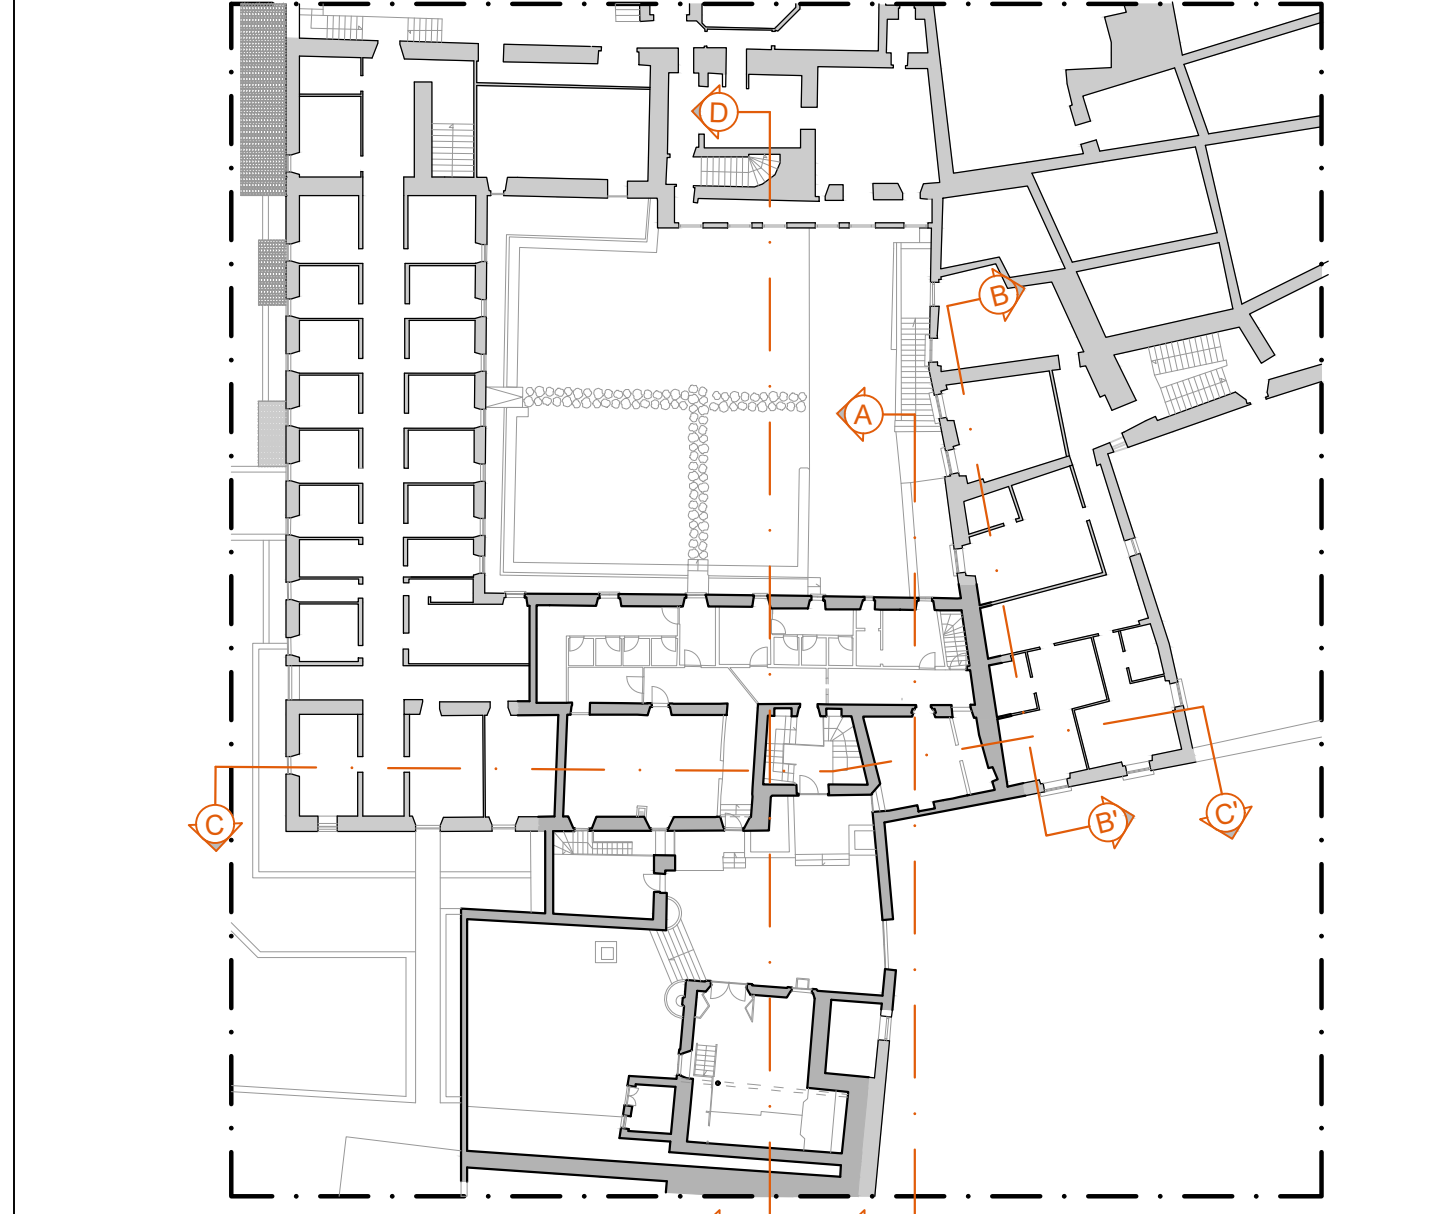


NAVIGATORE PIANO PRIMO

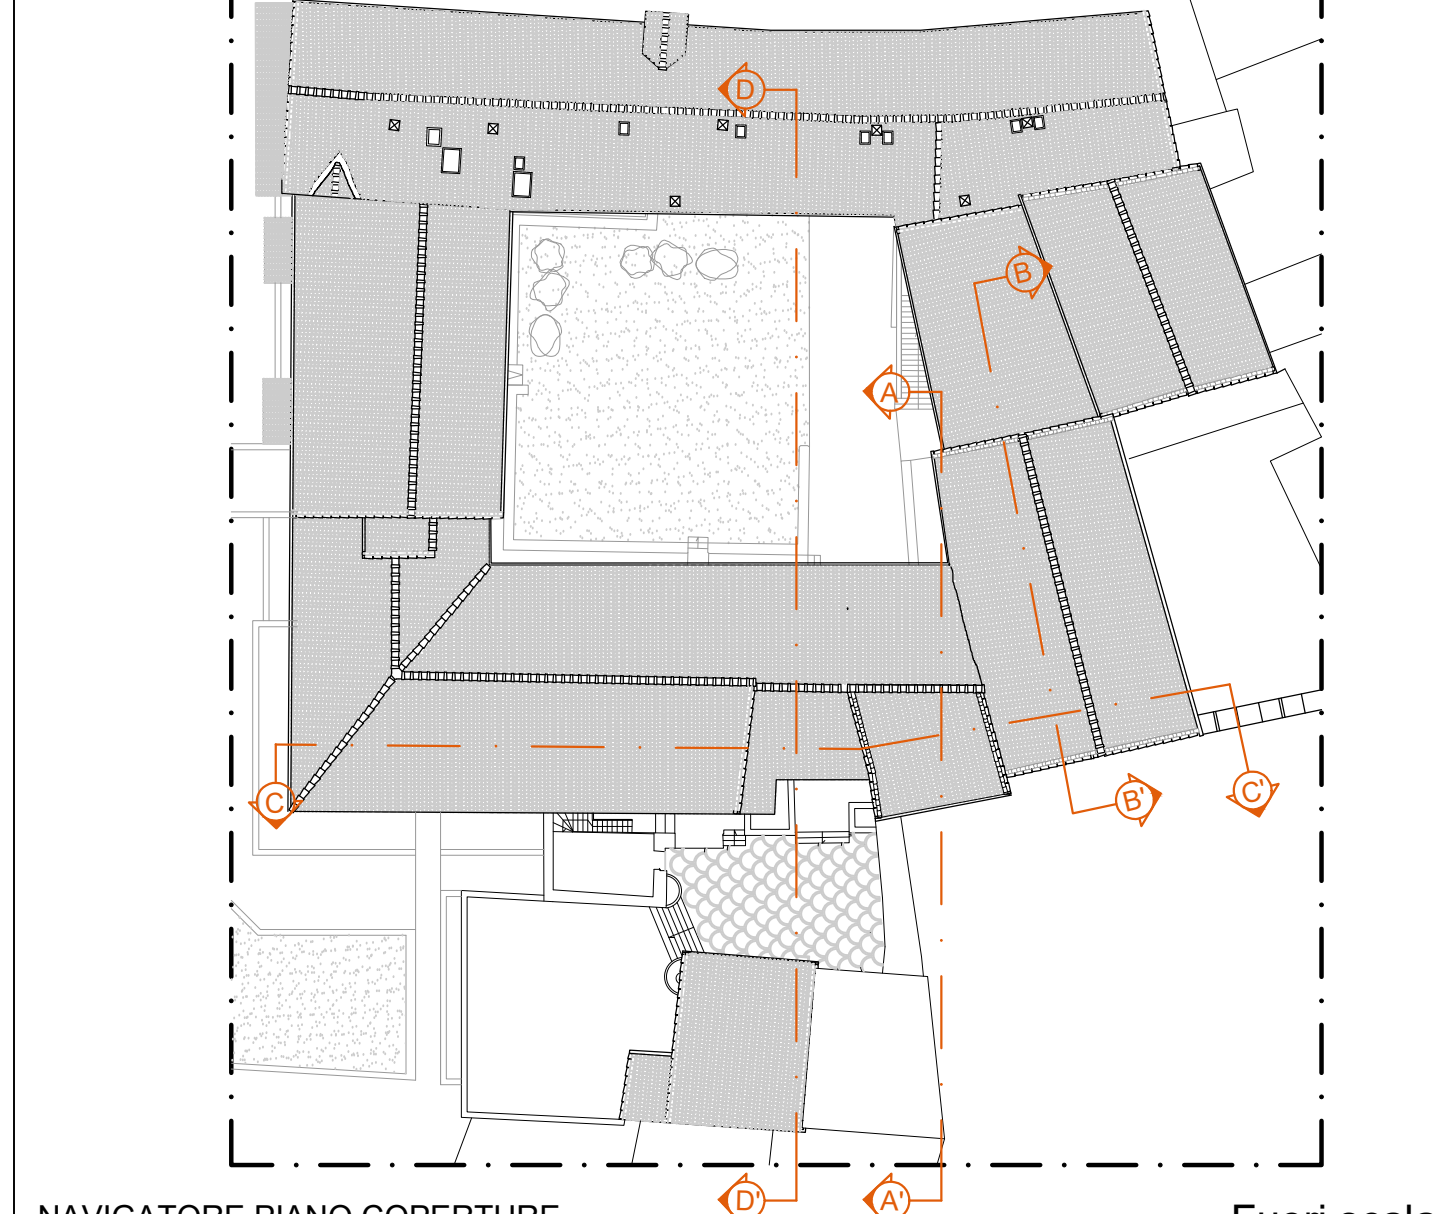


NAVIGATORE PIANO COPERTURE

Fuori scala

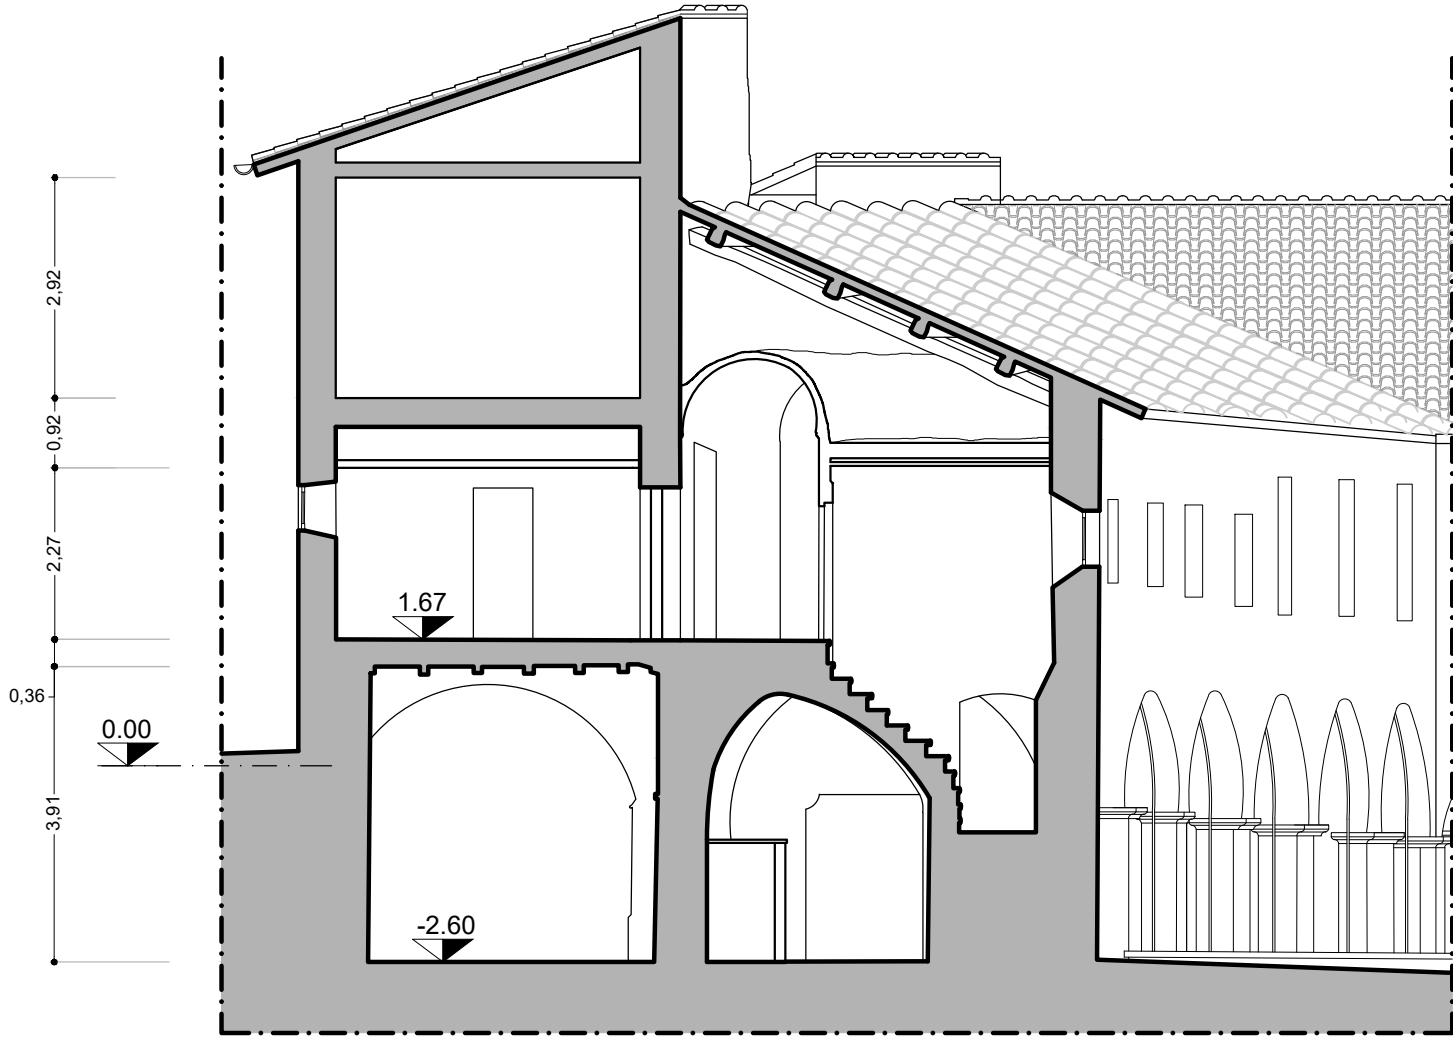


SEZIONE A-A'

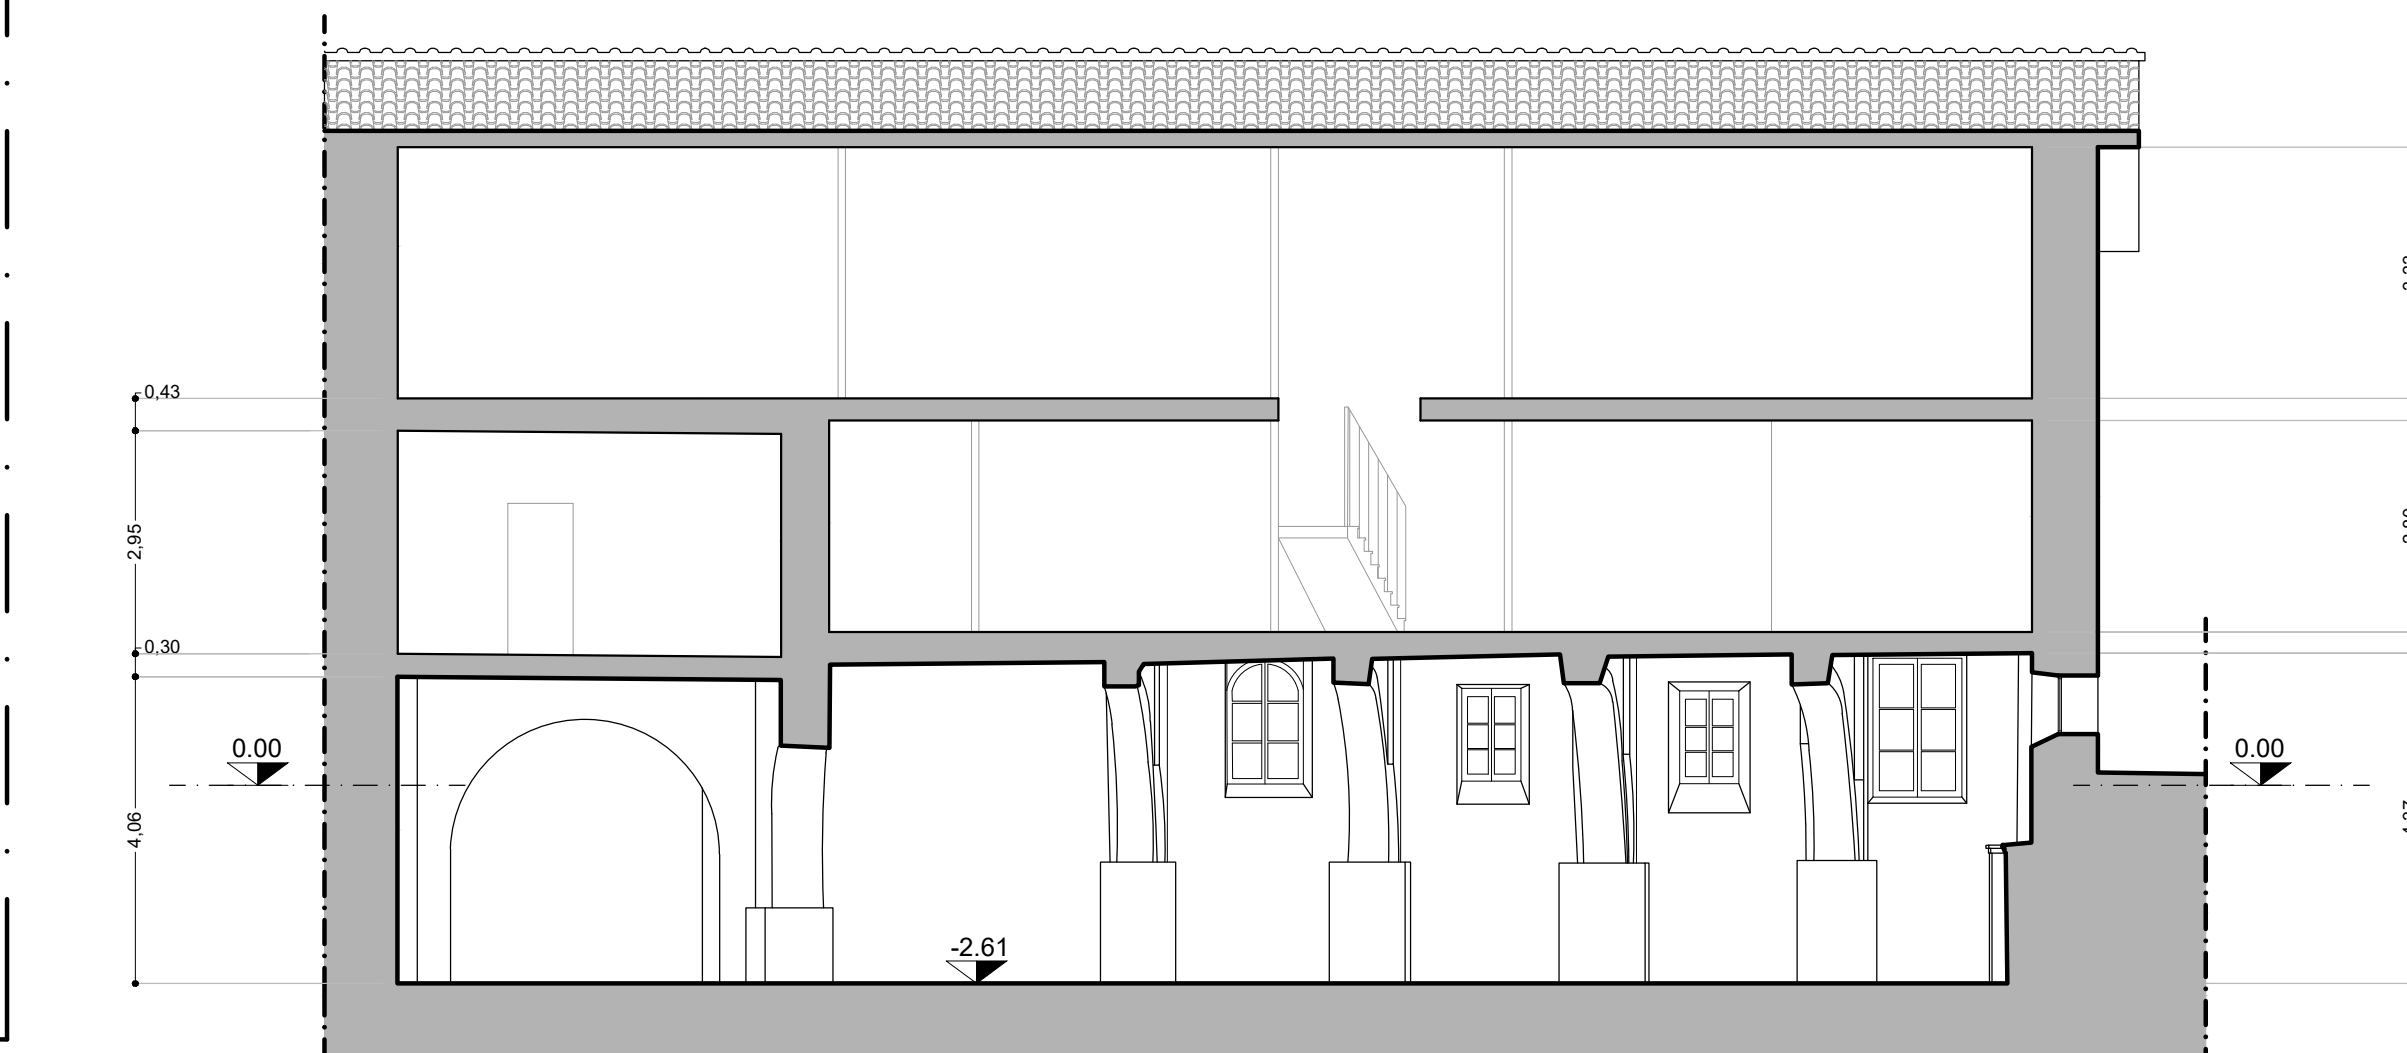

SEZIONE B-B'



SEZIONE C-C'

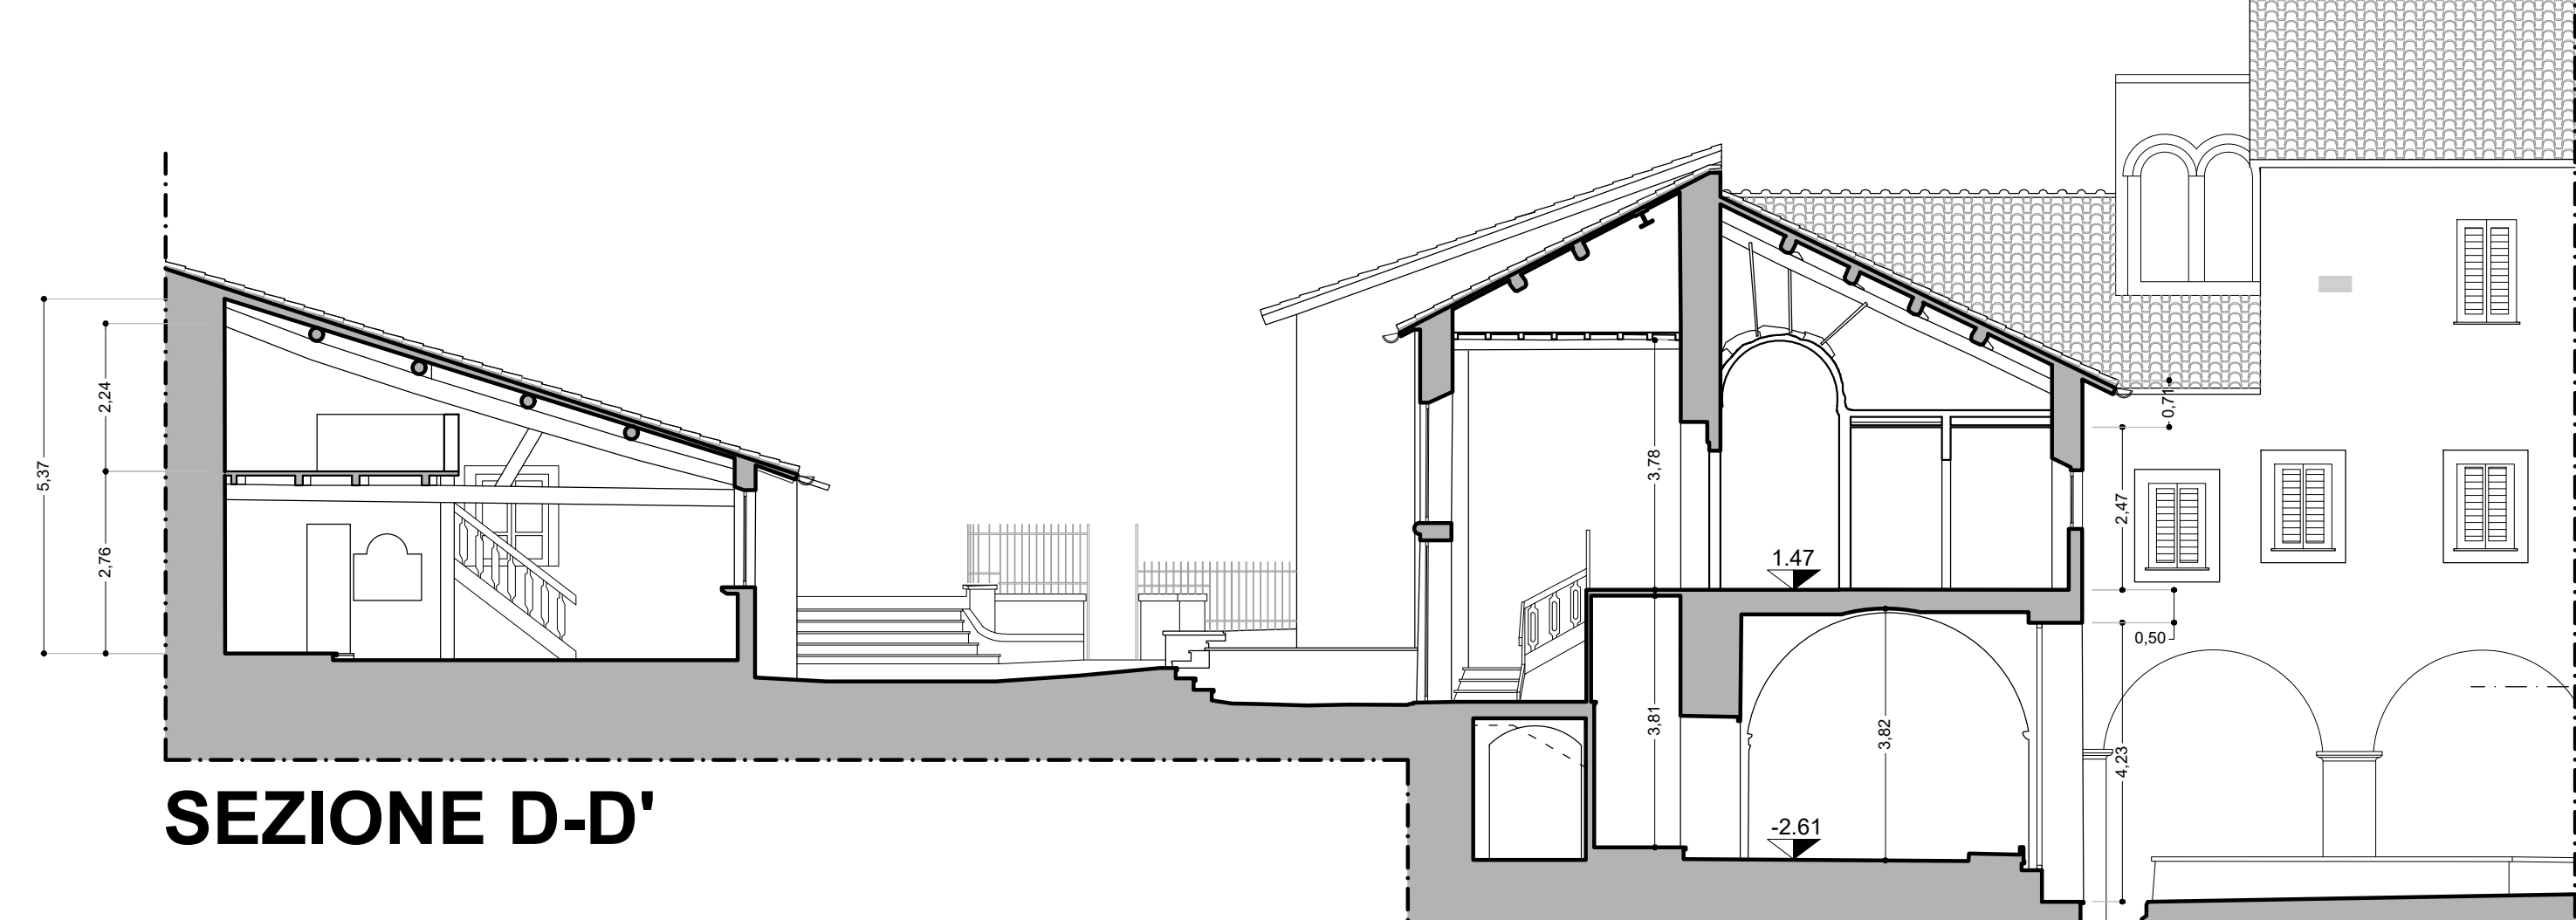

SEZIONE D-D'

CITTÀ DI VITERBO

Settore VII - Urbanistica e Centro Storico

"RESTAURO ED ADEGUAMENTO FUNZIONALE DEI LOCALI DELL'EX RISTORANTE "LA ZAFFERA", SITO A PIAZZA SAN CARLUCCIO, NEL QUARTIERE MEDIOVALE DI SAN PELLEGRINO, PER LA REALIZZAZIONE DI UNO SPAZIO MULTIMEDIALE"

Ambito della prima fase della Strategia Territoriale del PR FERS 2021-2027 - Obiettivo di Policy 5 (OP-5)
CUP: D89D23000210002 - CIG: B5864DF10E

PROGETTO DI FATTIBILITÀ TECNICO ECONOMICA

RILIEVO GEOMETRICO FOTOGRAFICO - Piano Terra

Riferimento	Elaborato	Data	Scala
10	A-2	21 giugno 2025	1:100

PROGETTAZIONE	UFFICIO URBANISTICA E CENTRO STORICO
Architetto DANILO PASQUINI COLLABORATORI: Architetto GIUSEPPE BOLDRINI	Dirigente del Settore VII Architetto STEFANO PERUZZO Responsabile Unico del Procedimento Architetto STEFANO PERUZZO