


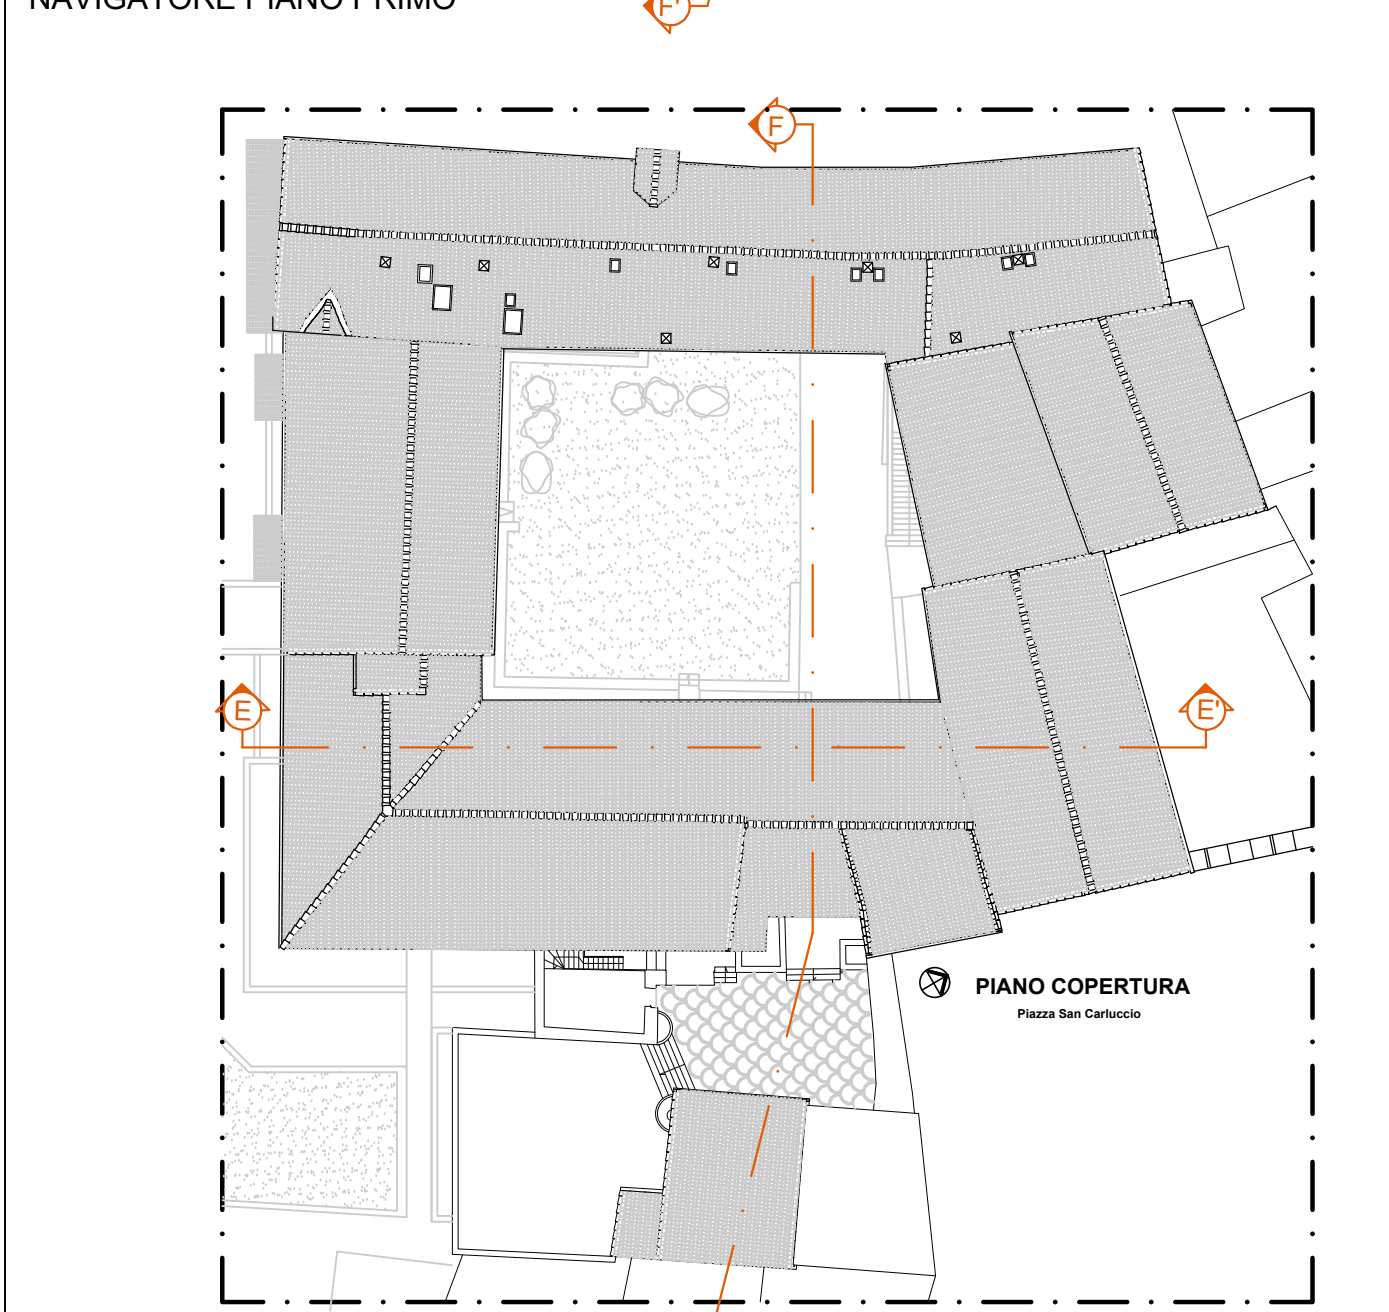
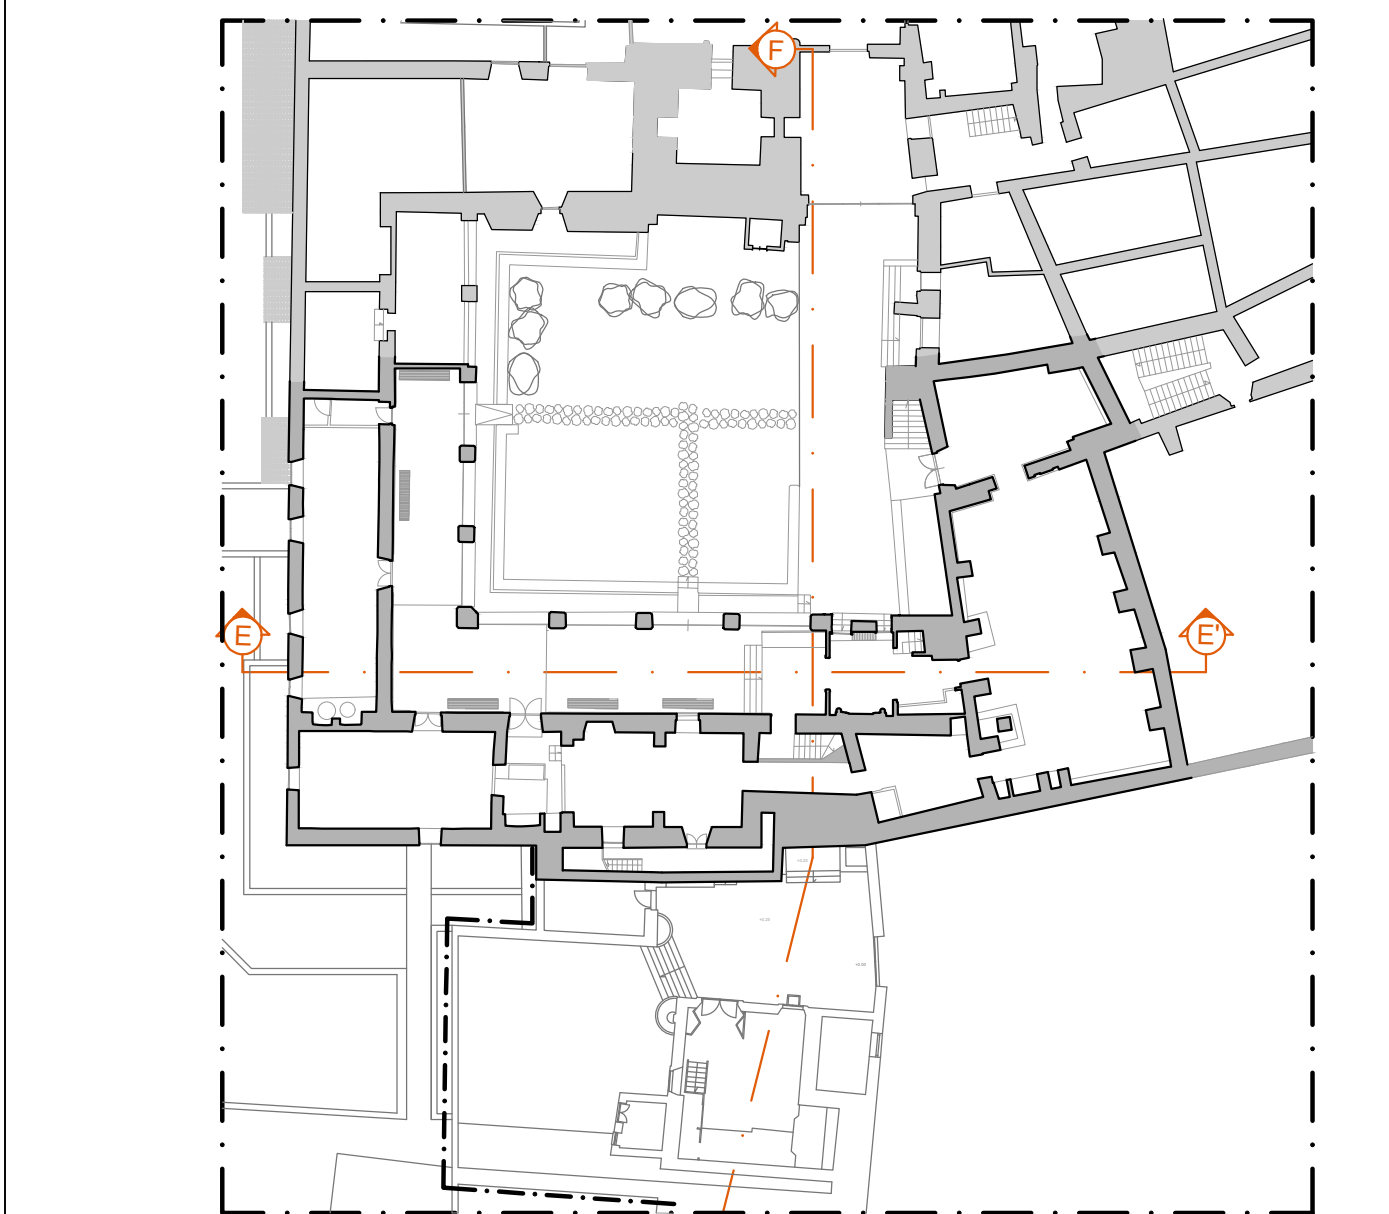


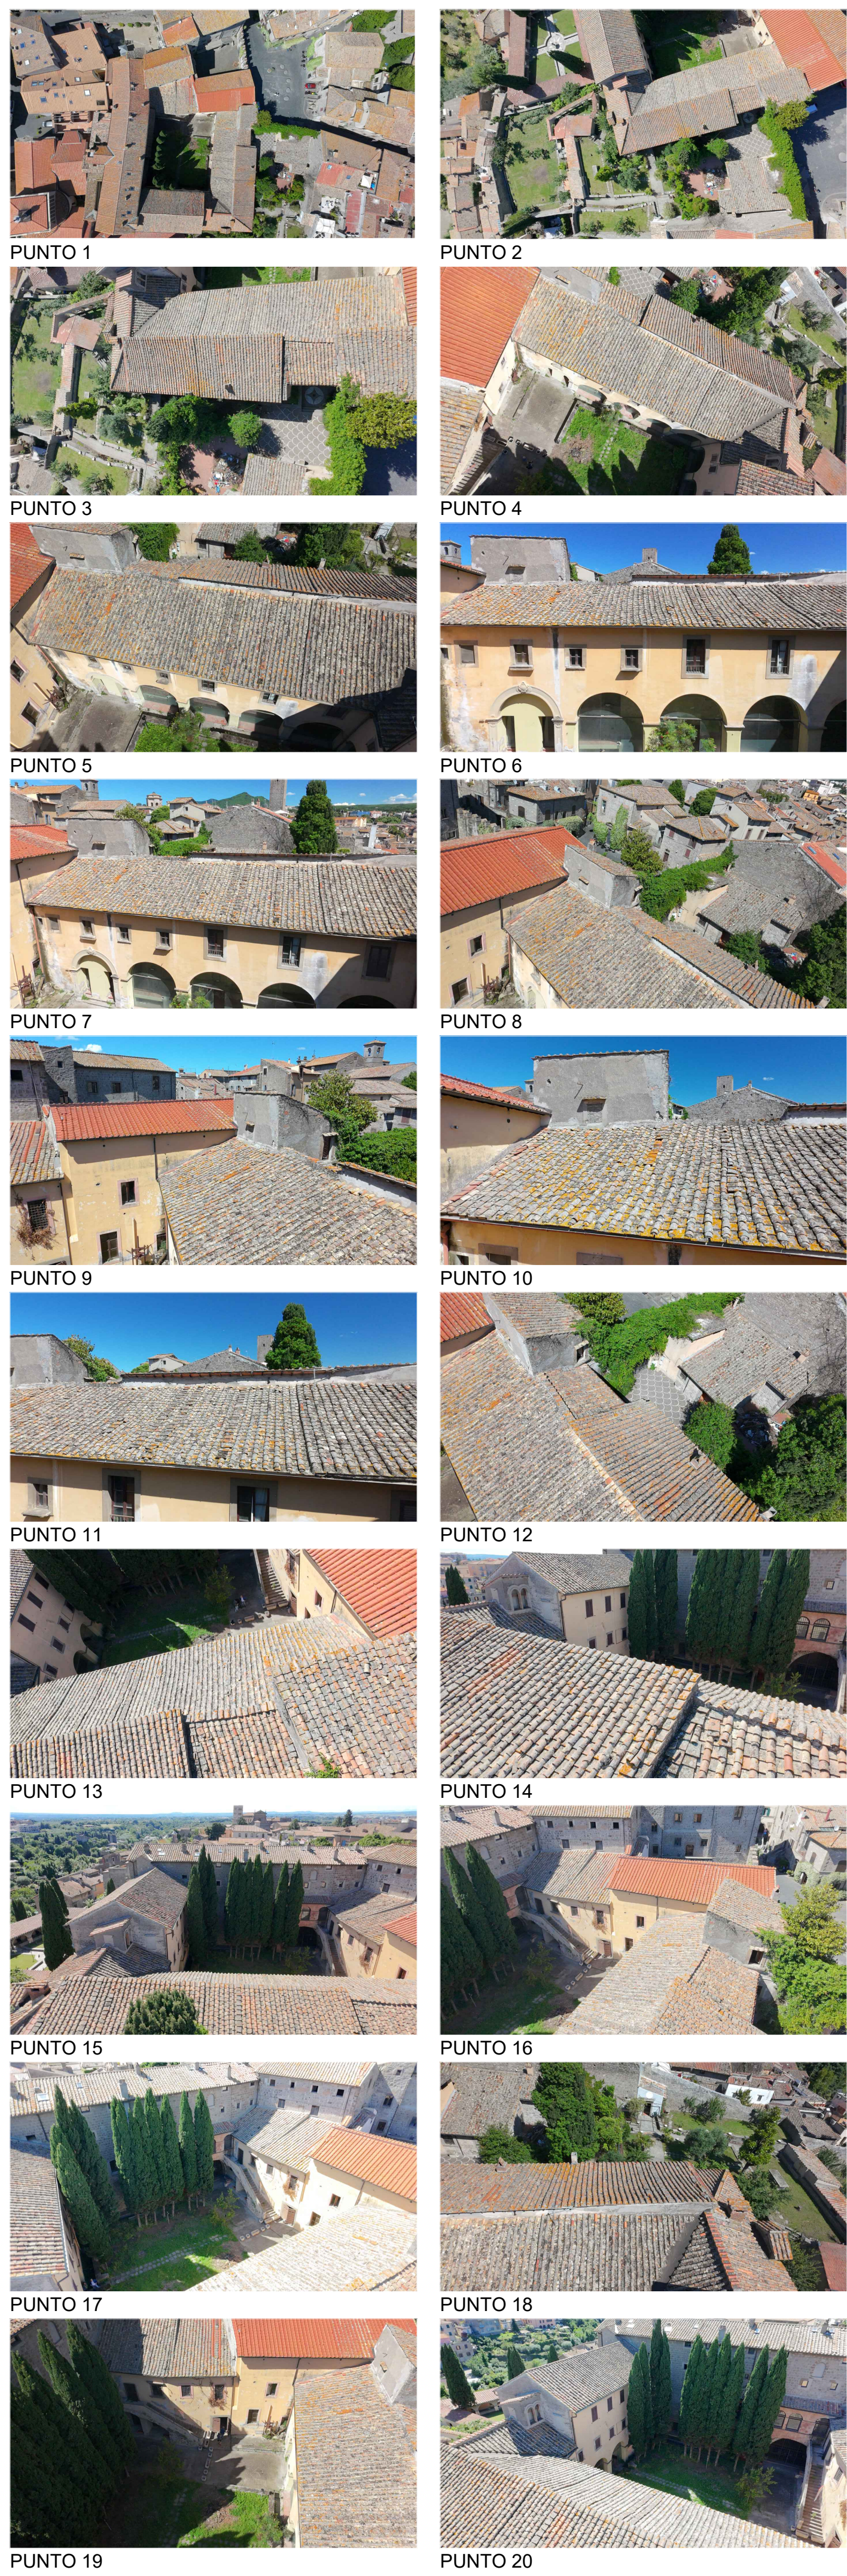


NAVIGATORE PIANO COPERTURE Fuori scala

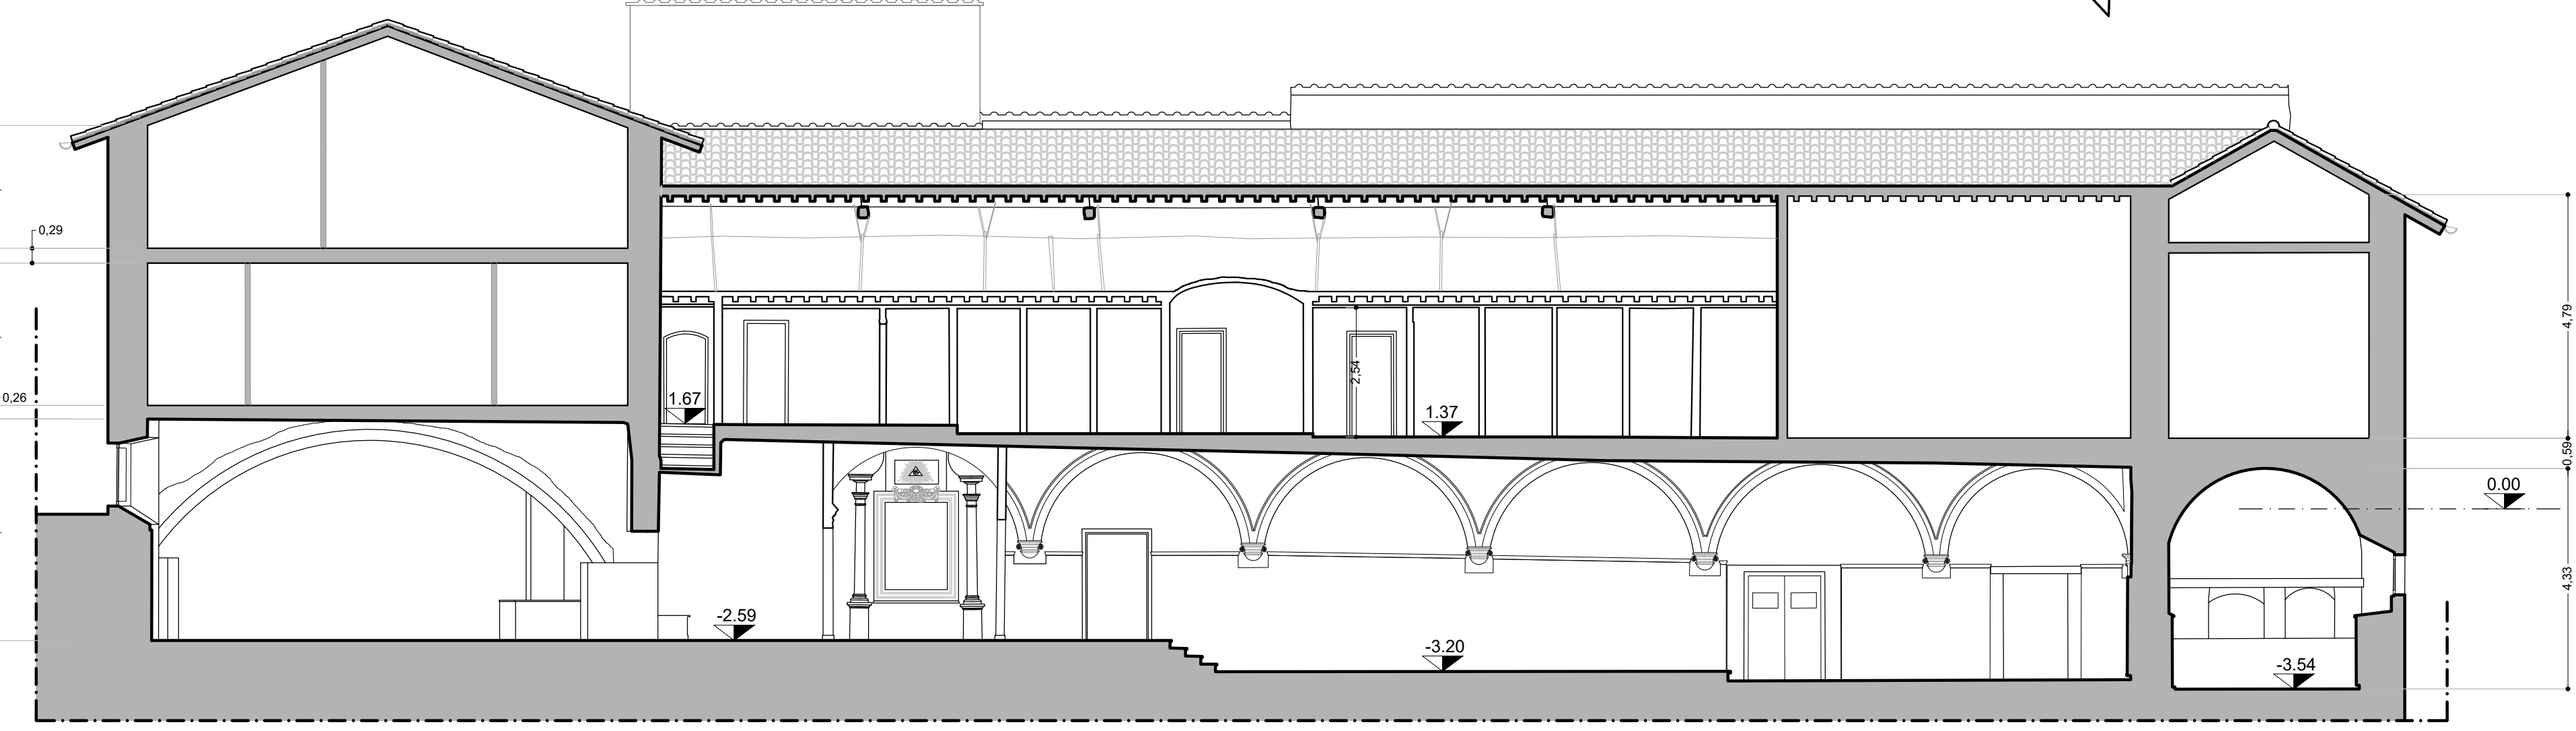

SEZIONE E-E'

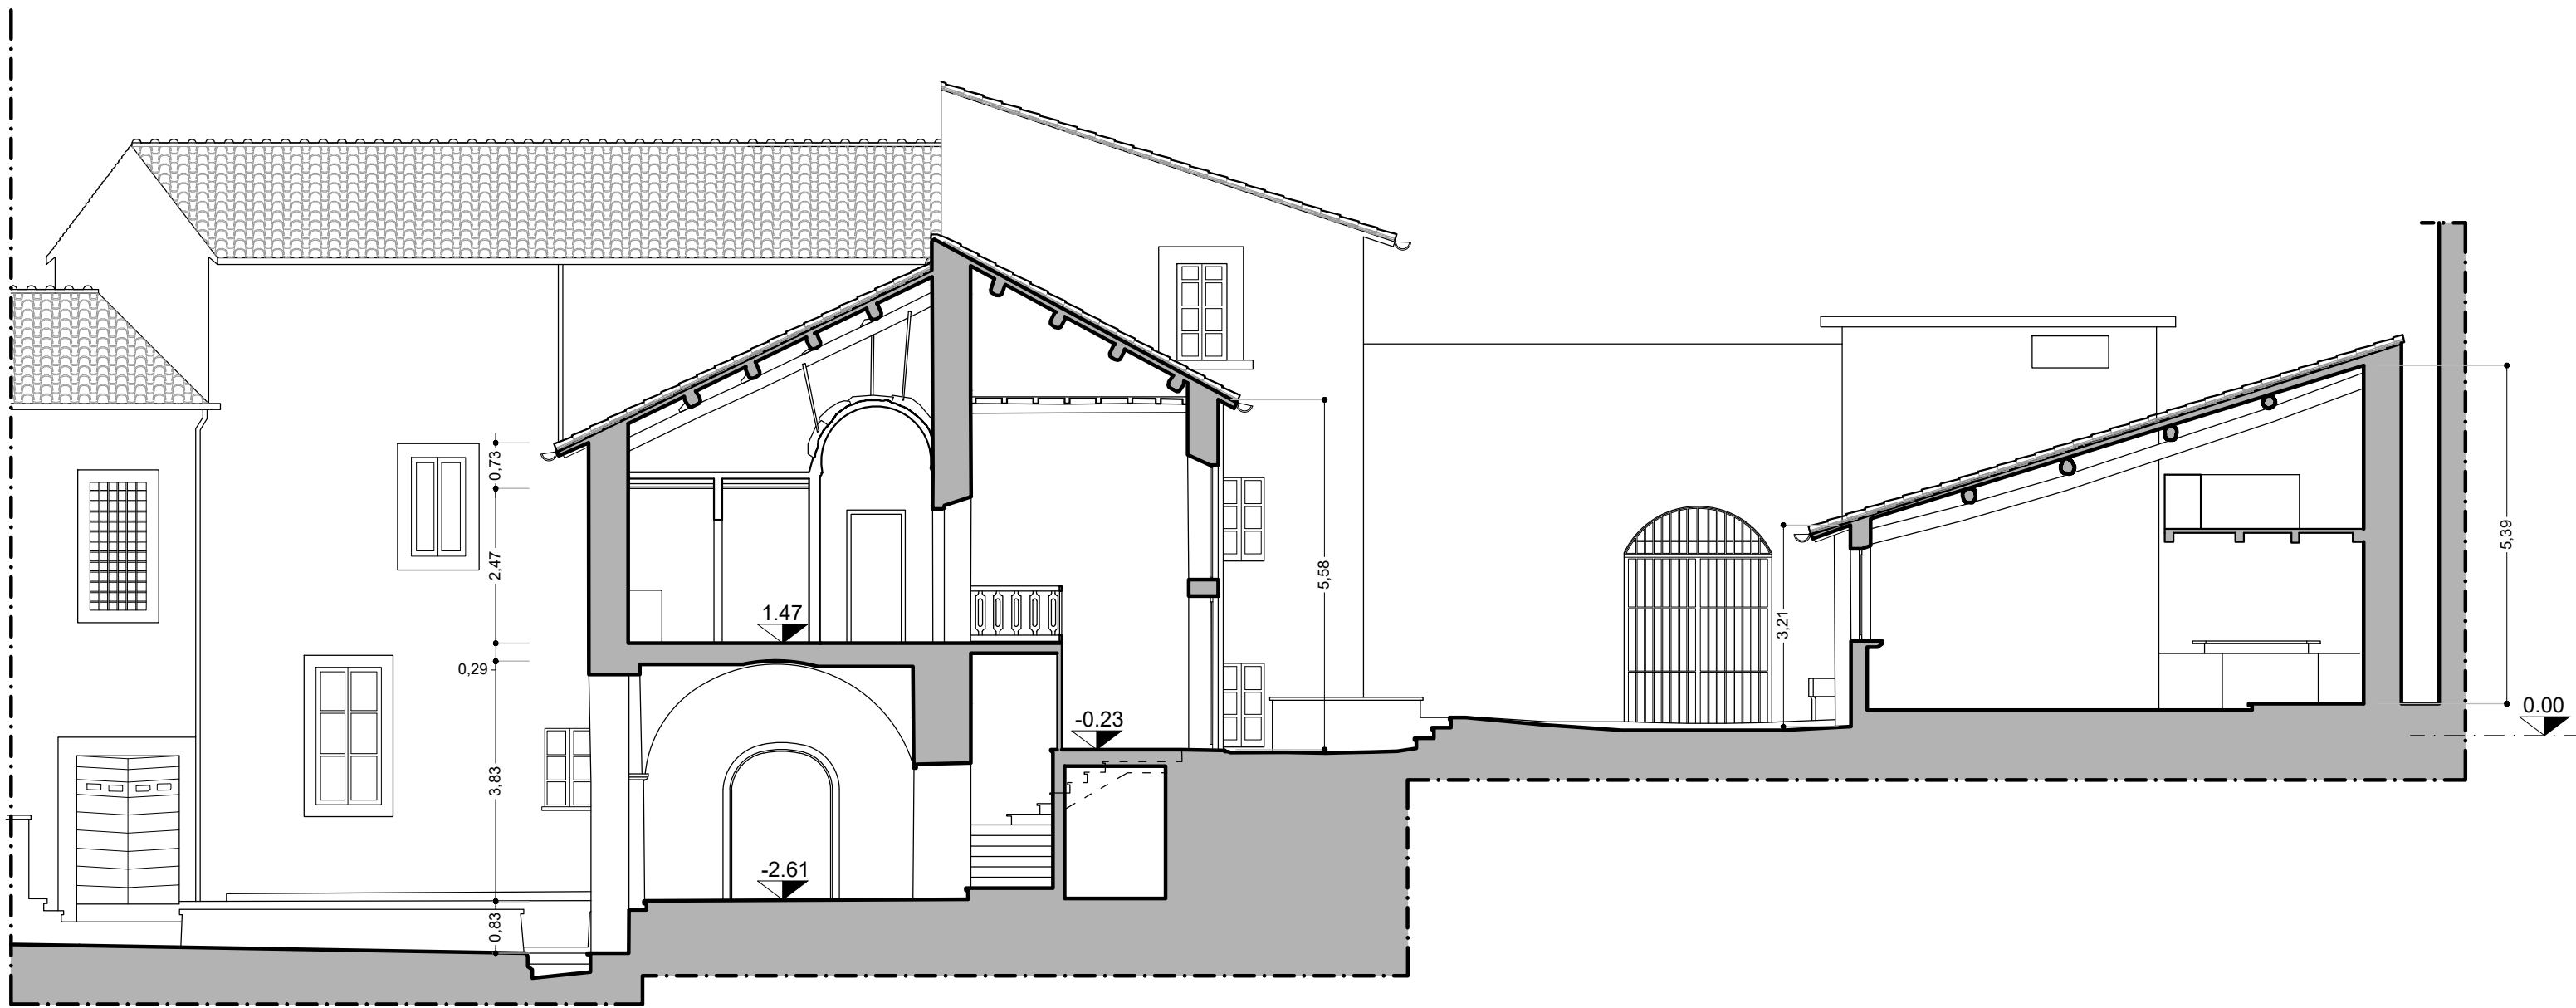

SEZIONE F-F'

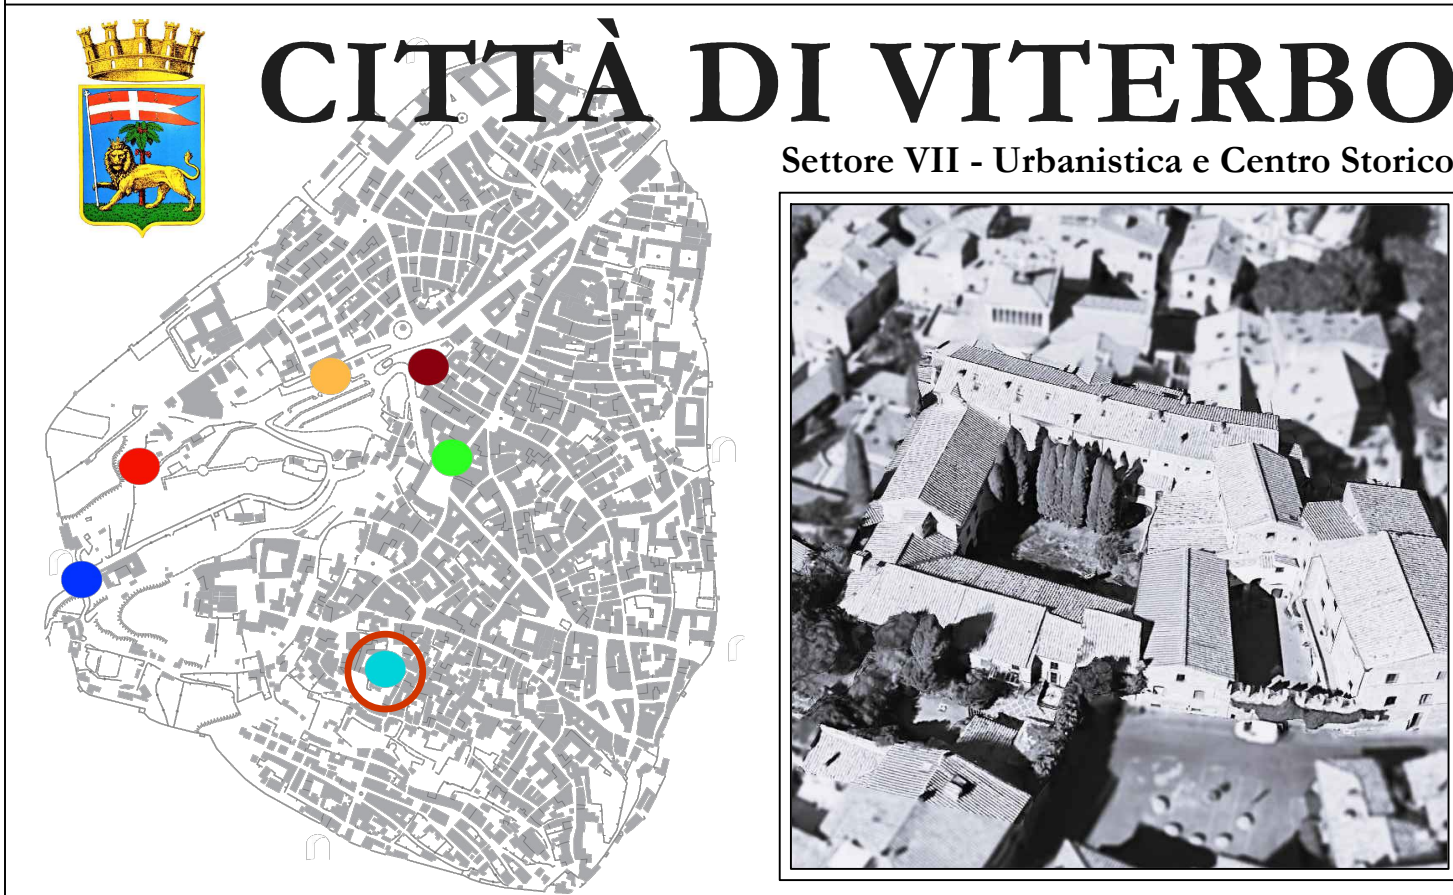

"RESTAURO ED ADEGUAMENTO FUNZIONALE DEI LOCALI DELL'EX RISTORANTE "LA ZAFFERA", SITO A PIAZZA SAN CARLUCCIO, NEL QUARTIERE MEDIOEVALE DI SAN PELLEGRINO, PER LA REALIZZAZIONE DI UNO SPAZIO MULTIMEDIALE"

Ambito della prima fase della Strategia Territoriale del PR FERS 2021-2027 - Obiettivo di Policy 5 (OP-5)
CUP: D89D23000210002 - CIG: B5864DF10E

PROGETTO DI FATTIBILITÀ TECNICO ECONOMICA

RILIEVO GEOMETRICO FOTOGRAFICO - Piano Coperture

Riferimento 12	Elaborato A-4	Data 21 giugno 2025	Scala 1:100
PROGETTAZIONE		UFFICIO URBANISTICA E CENTRO STORICO	
Architetto DANILO PASQUINI COLLABORATORI: Architetto GIUSEPPE BOLDRINI		Dirigente del Settore VII Architetto STEFANO PERUZZO Responsabile Unico del Procedimento Architetto STEFANO PERUZZO	