



SOLAIO DI PIANO - CHIUSURA VANO SCALA ESISTENTE

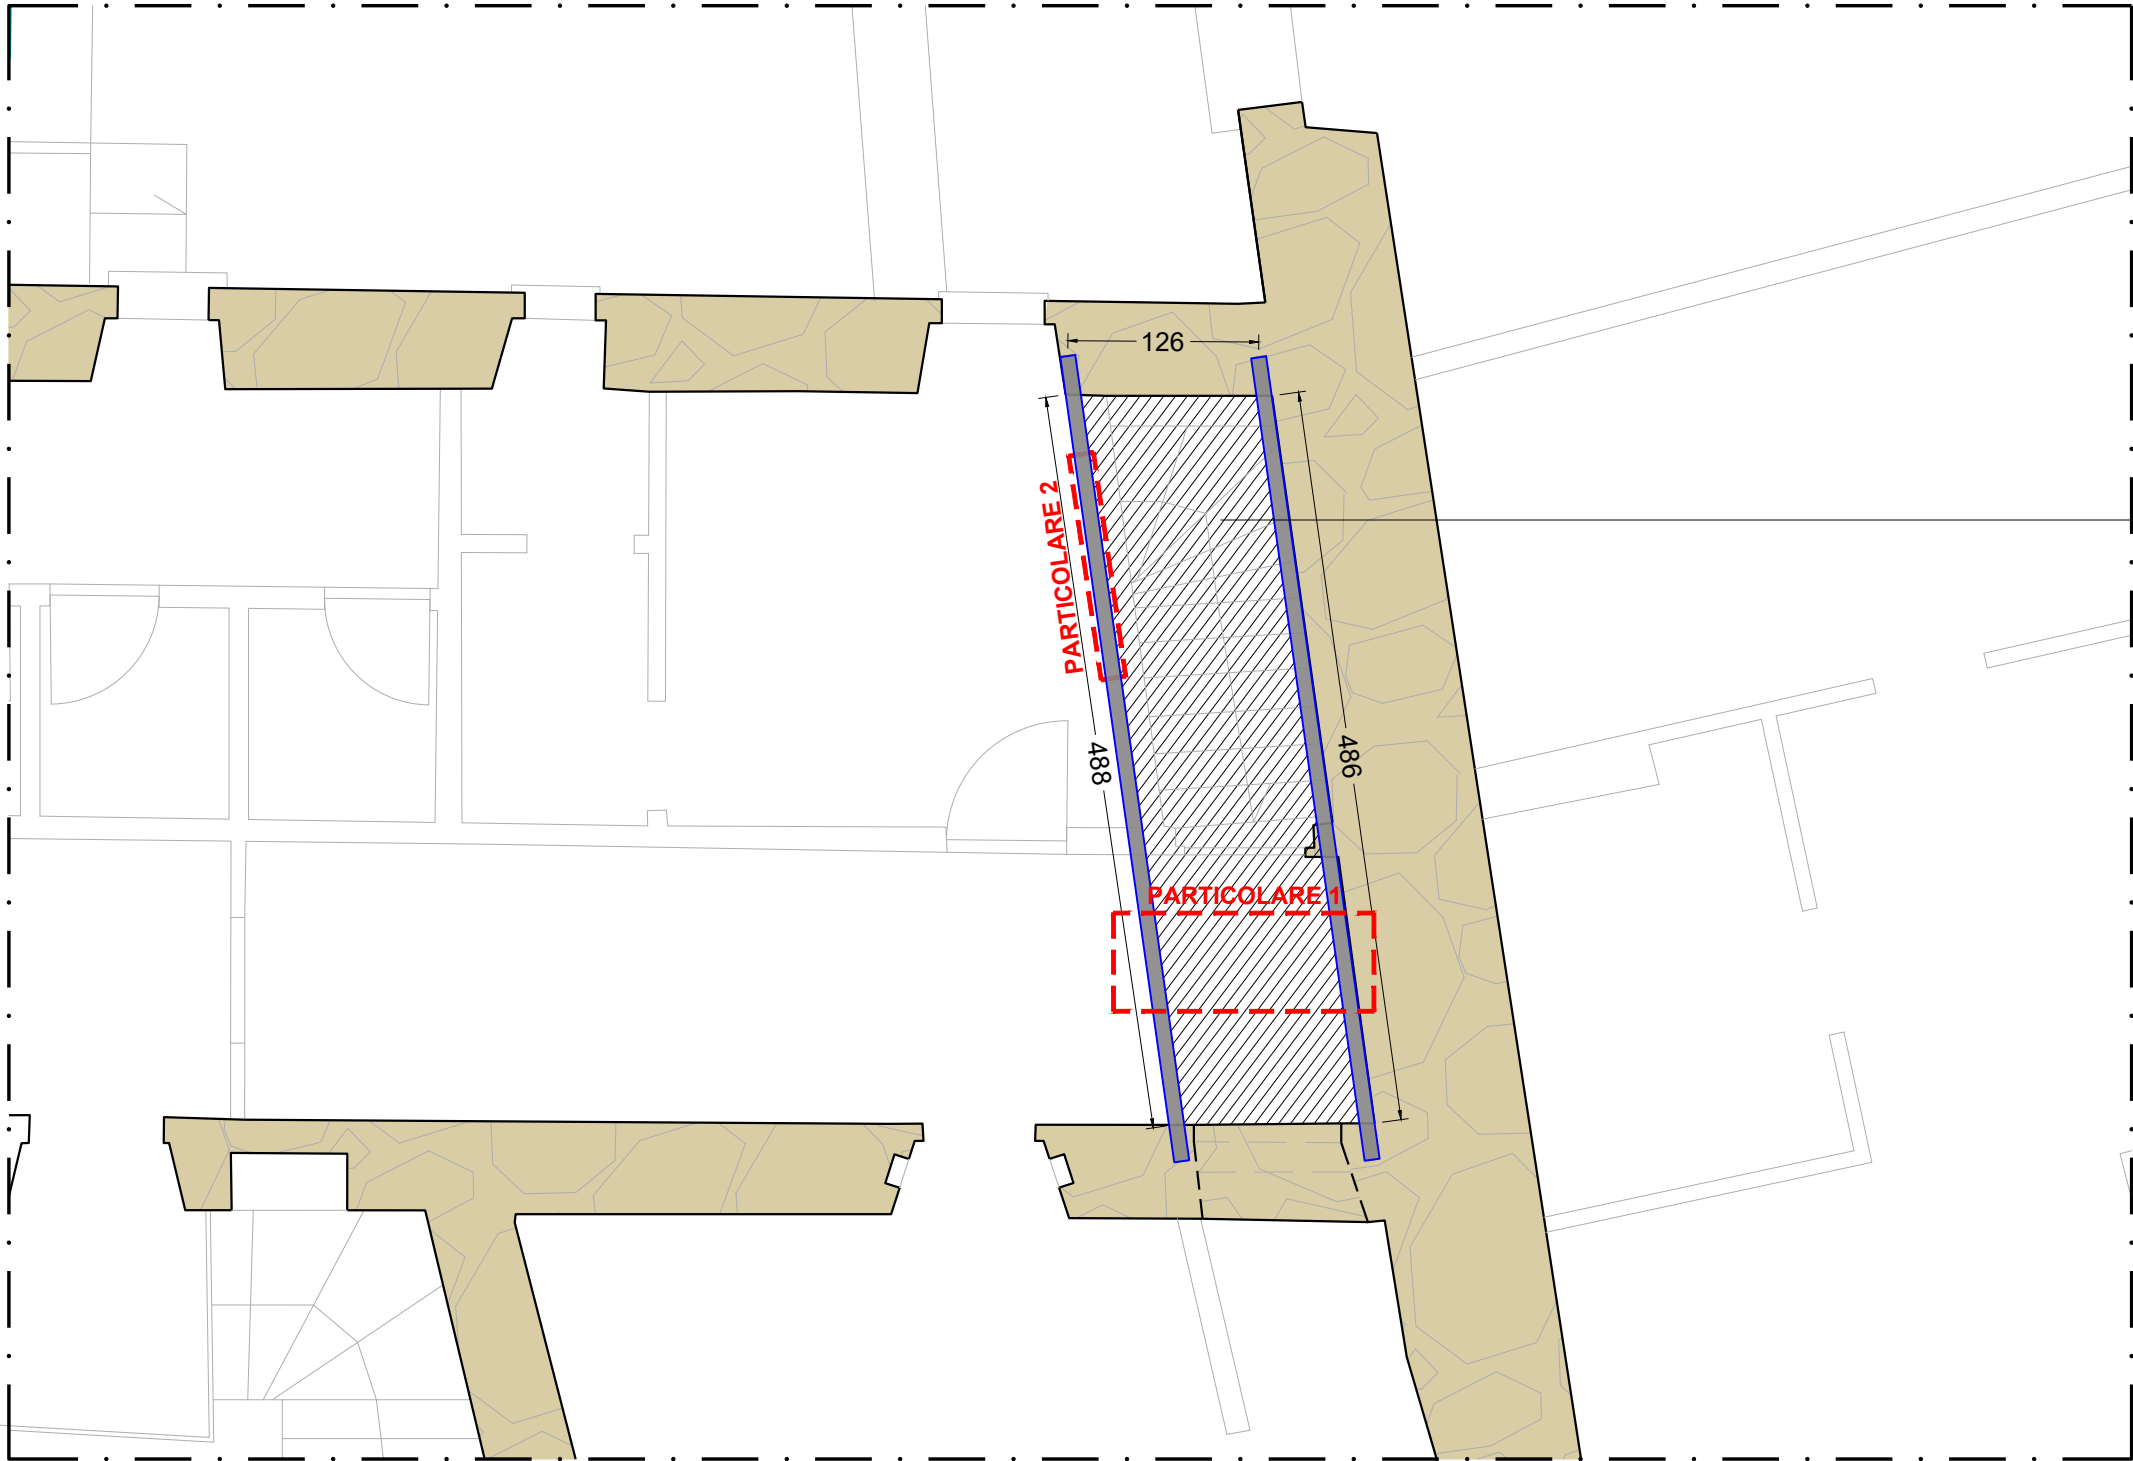


Chiusura vano scala esistente costituito da travi IPE200 in acciaio S275JR con connettori tipo Tecnaria CTF040 o equivalenti - i=28 cm, tavellone in laterizio, riempimento con isolante tipo XPS o equivalente - s=12 cm, sovrastante soletta in CLS strutturale alleggerito tipo LECA 1400R o equivalente armata con rete elettrosaldata Ø5/15x15 - s=5cm, massetto retinato tipo Lecamix Forte o equivalente - s_{max}= 10 cm, pavimentazione

Scala: 1/50 - unità di misura in centimetri (cm)

SCHEMA DEGLI INTERVENTI

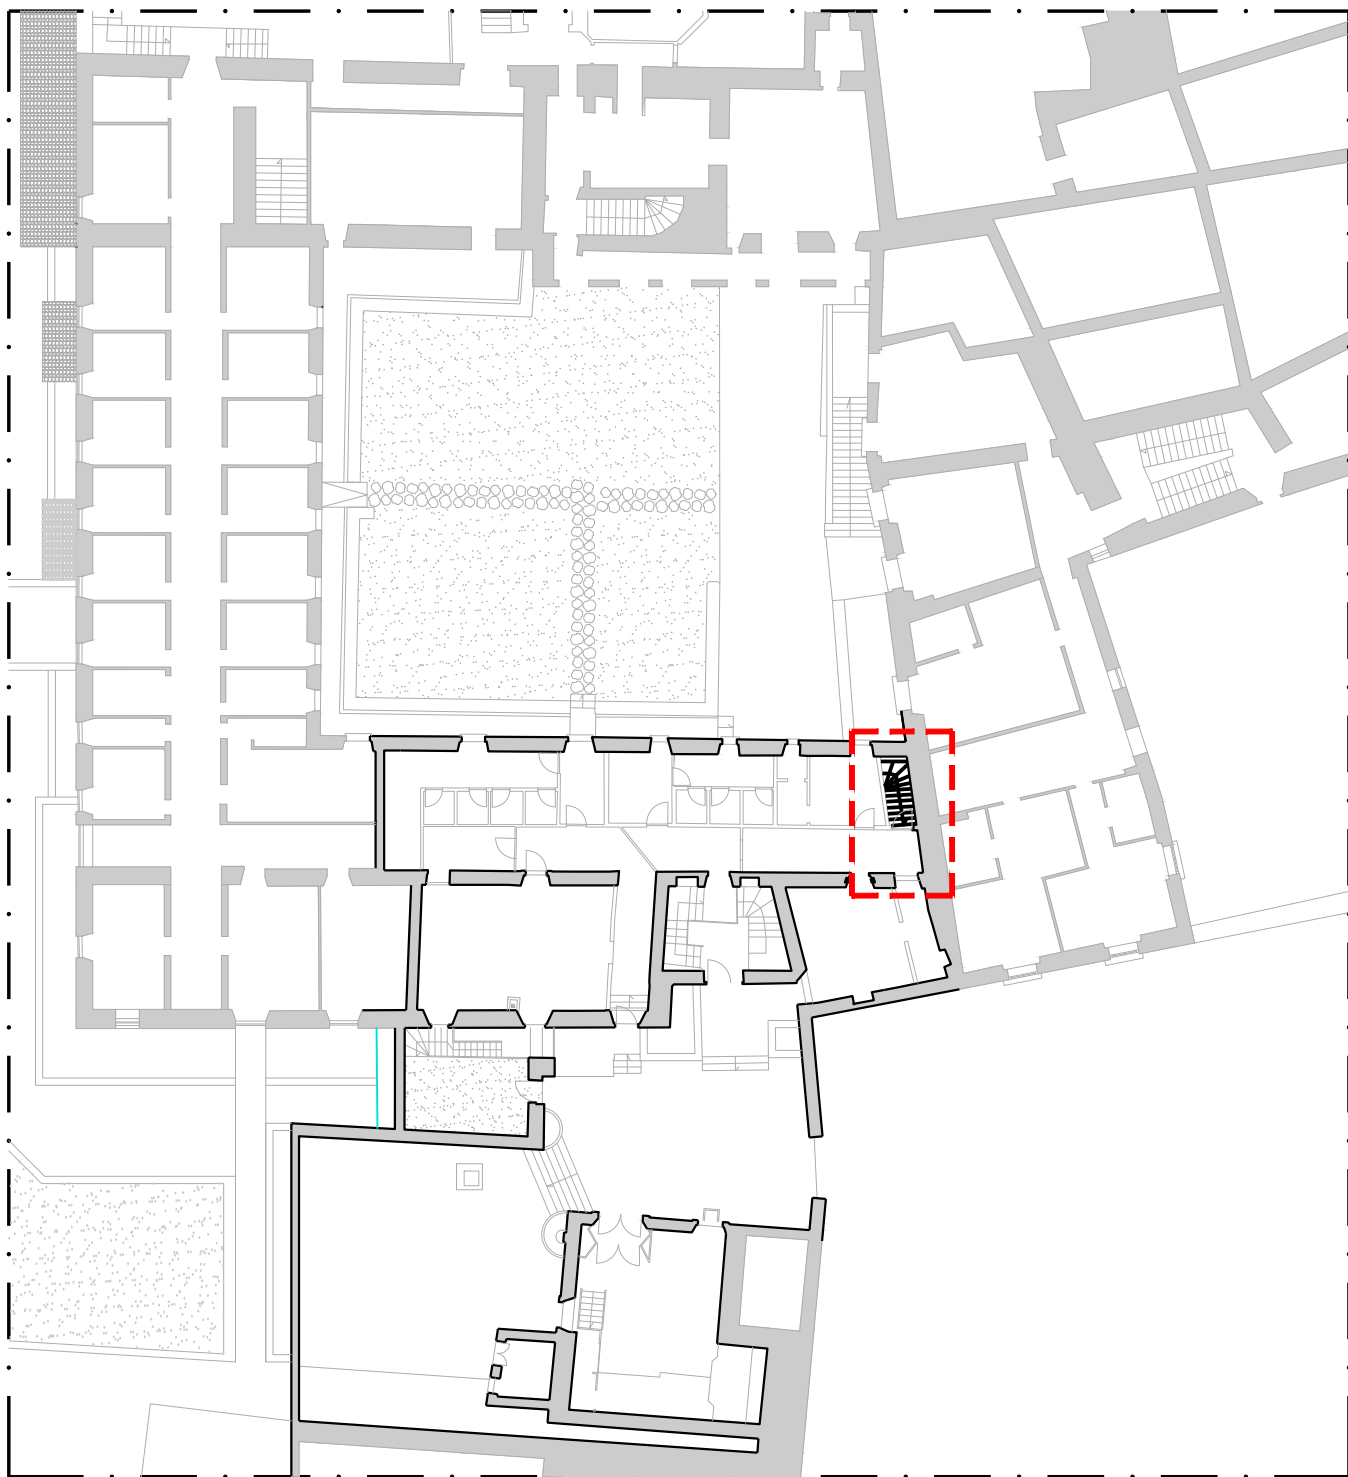

PARTICOLARE 1

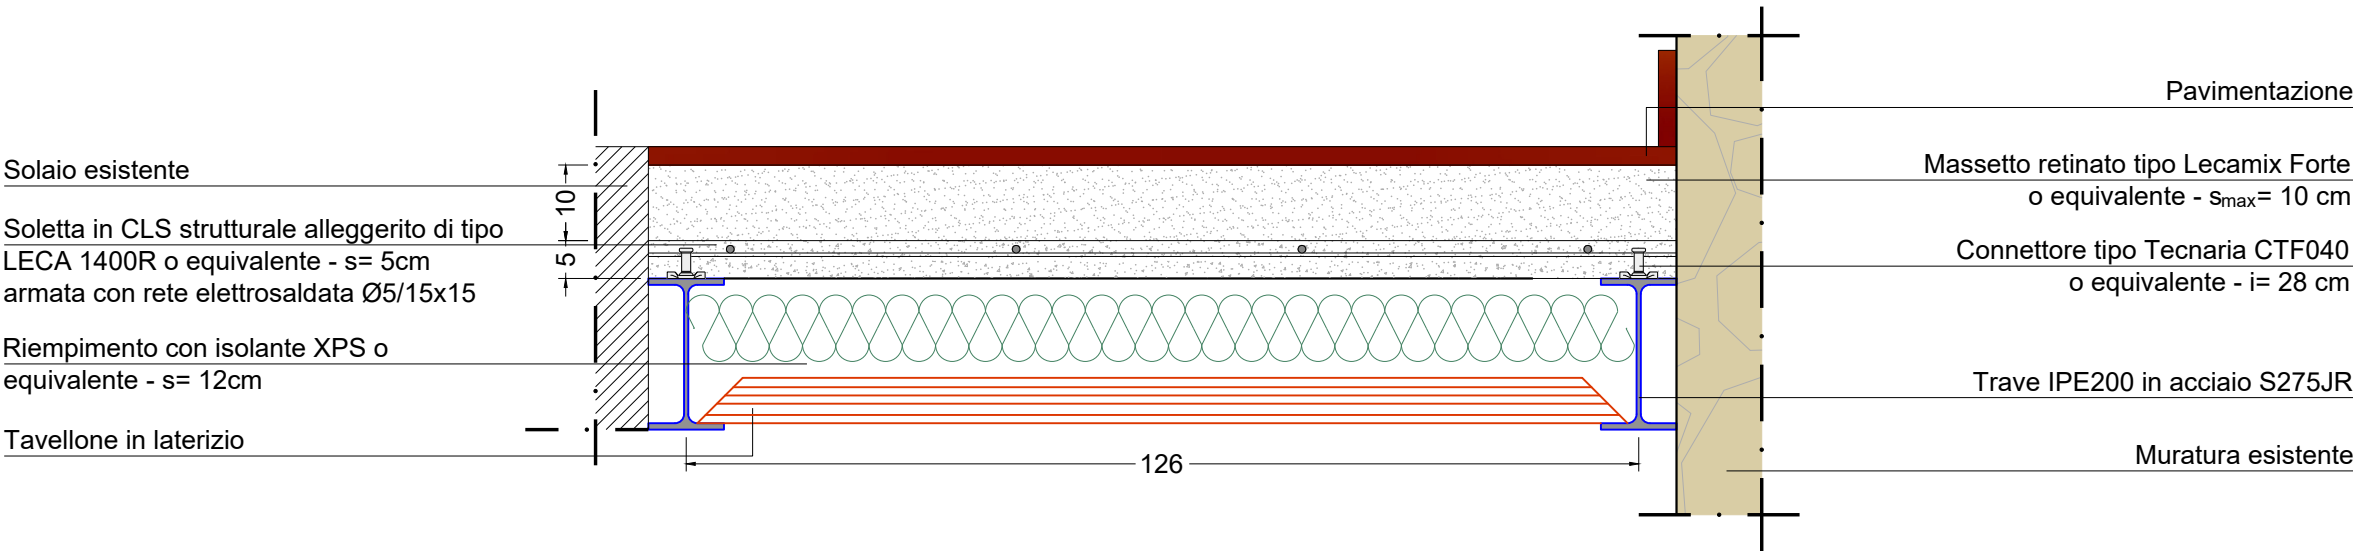

Scala 1/10 - unità di misura in centimetri (cm)

MATERIALI DI PROGETTO

- CARPENTERIE METALLICHE
Acciaio tipo S275 JR - (UNI EN 10025)
modulo di elasticità Es=210000 Mpa
tensione di snervamento caratteristica fyk=275 Mpa
saldature a completa penetrazione con elettrodi TIPO E 44 Classe 3 o 4
(le saldature devono essere eseguite da personale qualificato ed in possesso delle relative certificazioni)
bulloni classe 8.8 - (UNI EN ISO 4016:2002 e UNI 5592:1968)
barre filettate in acciaio AISI 304

- CONNETTORI DI TAGLIO
tipo Tecnaria CTF040 o equivalenti

- SOLETTA
CLS strutturale alleggerito di tipo LECA 1400R o equivalente

- ACCIAIO PER ARMATURA LENTA B 450 C


NOTE

In fase di realizzazione verificare tutte le misure in cantiere prima dell'ordine

o del taglio dei pezzi


I progettisti ed il committente non rispondono di eventuali pezzi sbagliati

PARTICOLARE 2 - DISPOSIZIONE TIPOLOGICA CONNETTORI SU TRAVE (PIANTA)

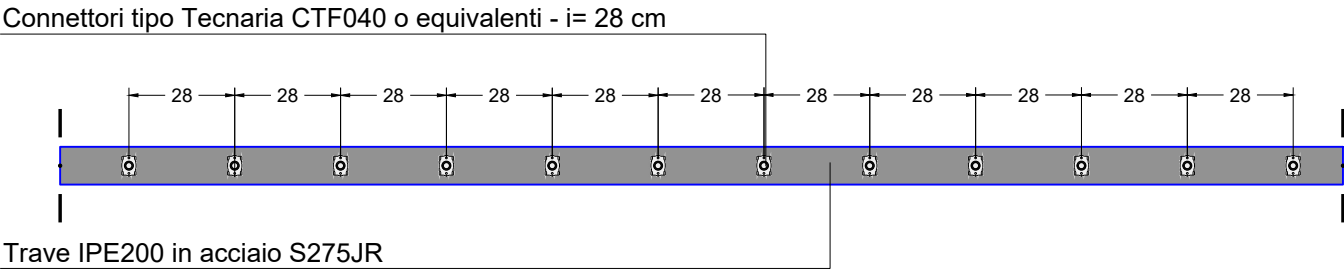

Scala 1/20 - unità di misura in centimetri (cm)

PARTICOLARI CONNETTORI

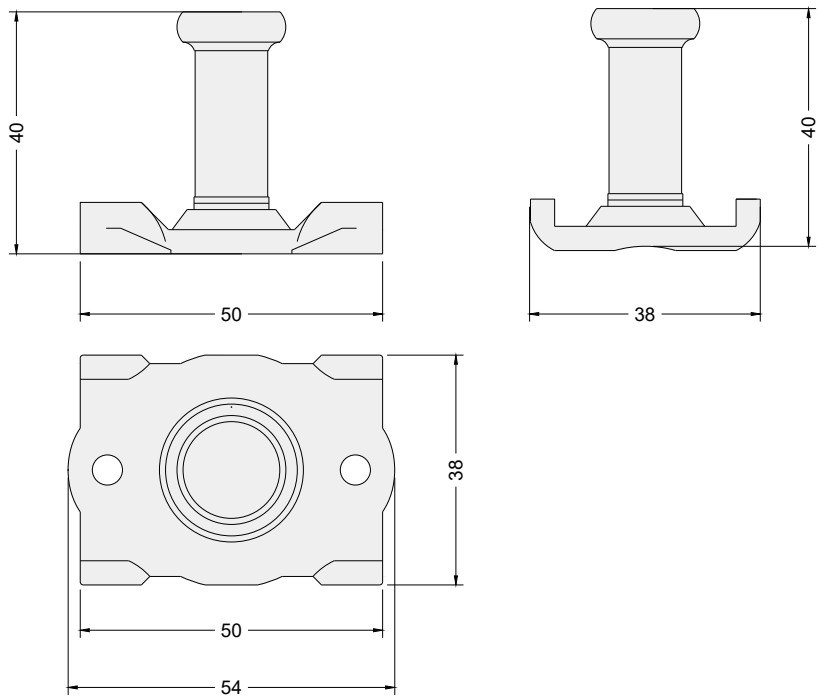

Fuori Scala - unità di misura in centimetri (cm)





REGIONE LAZIO



CITTÀ DI VITERBO

Settore VII - Urbanistica e Centro Storico

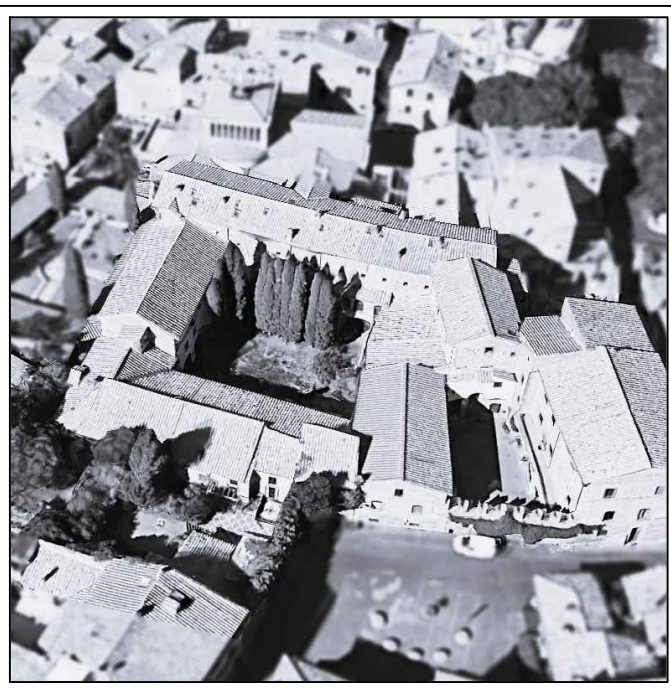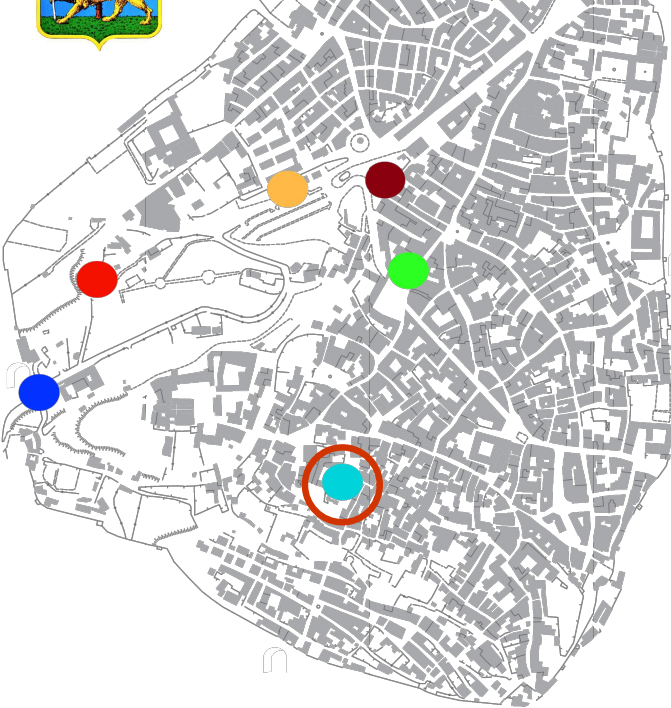

“RESTAURO ED ADEGUAMENTO FUNZIONALE DEI LOCALI DELL'EX RISTORANTE “LA ZAFFERA”, SITO A PIAZZA SAN CARLUCCIO, NEL QUARTIERE MEDIOEVALE DI SAN PELLEGRINO, PER LA REALIZZAZIONE DI UNO SPAZIO MULTIMEDIALE”

Ambito della prima fase della Strategia Territoriale del PR FERS 2021-2027 - Obiettivo di Policy 5 (OP-5)

CUP: D89D23000210002 - CIG: B5864DF10E

PROGETTO DI FATTIBILITÀ TECNICO ECONOMICA

CHIUSURA VANO SCALA

Riferimento 23	Elaborato S-5	Data 21 giugno 2025	Scala 1:100
PROGETTAZIONE		UFFICIO URBANISTICA E CENTRO STORICO	
Architetto DANILO PASQUINI COLLABORATORI: Architetto GIUSEPPE BOLDRINI		Dirigente del Settore VII Architetto STEFANO PERUZZO Responsabile Unico del Procedimento Architetto STEFANO PERUZZO	