
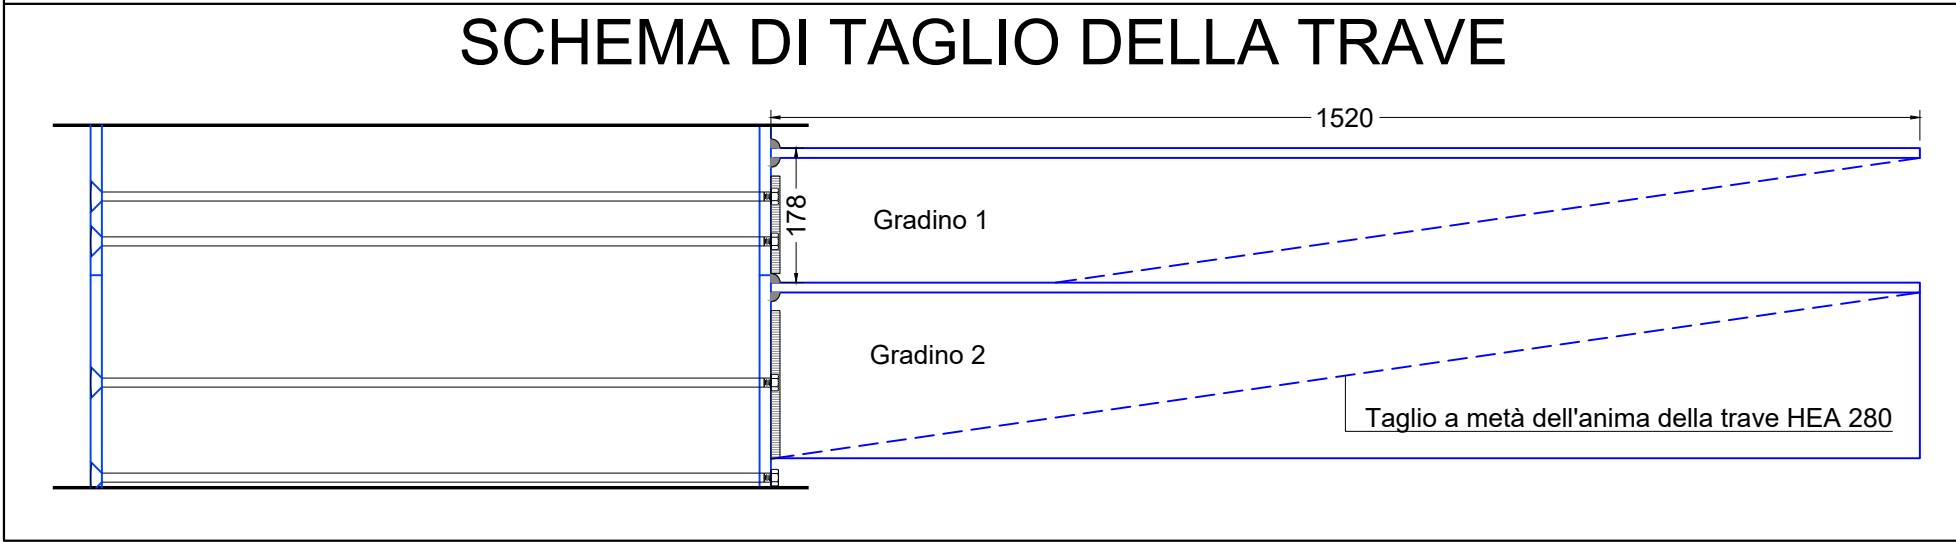
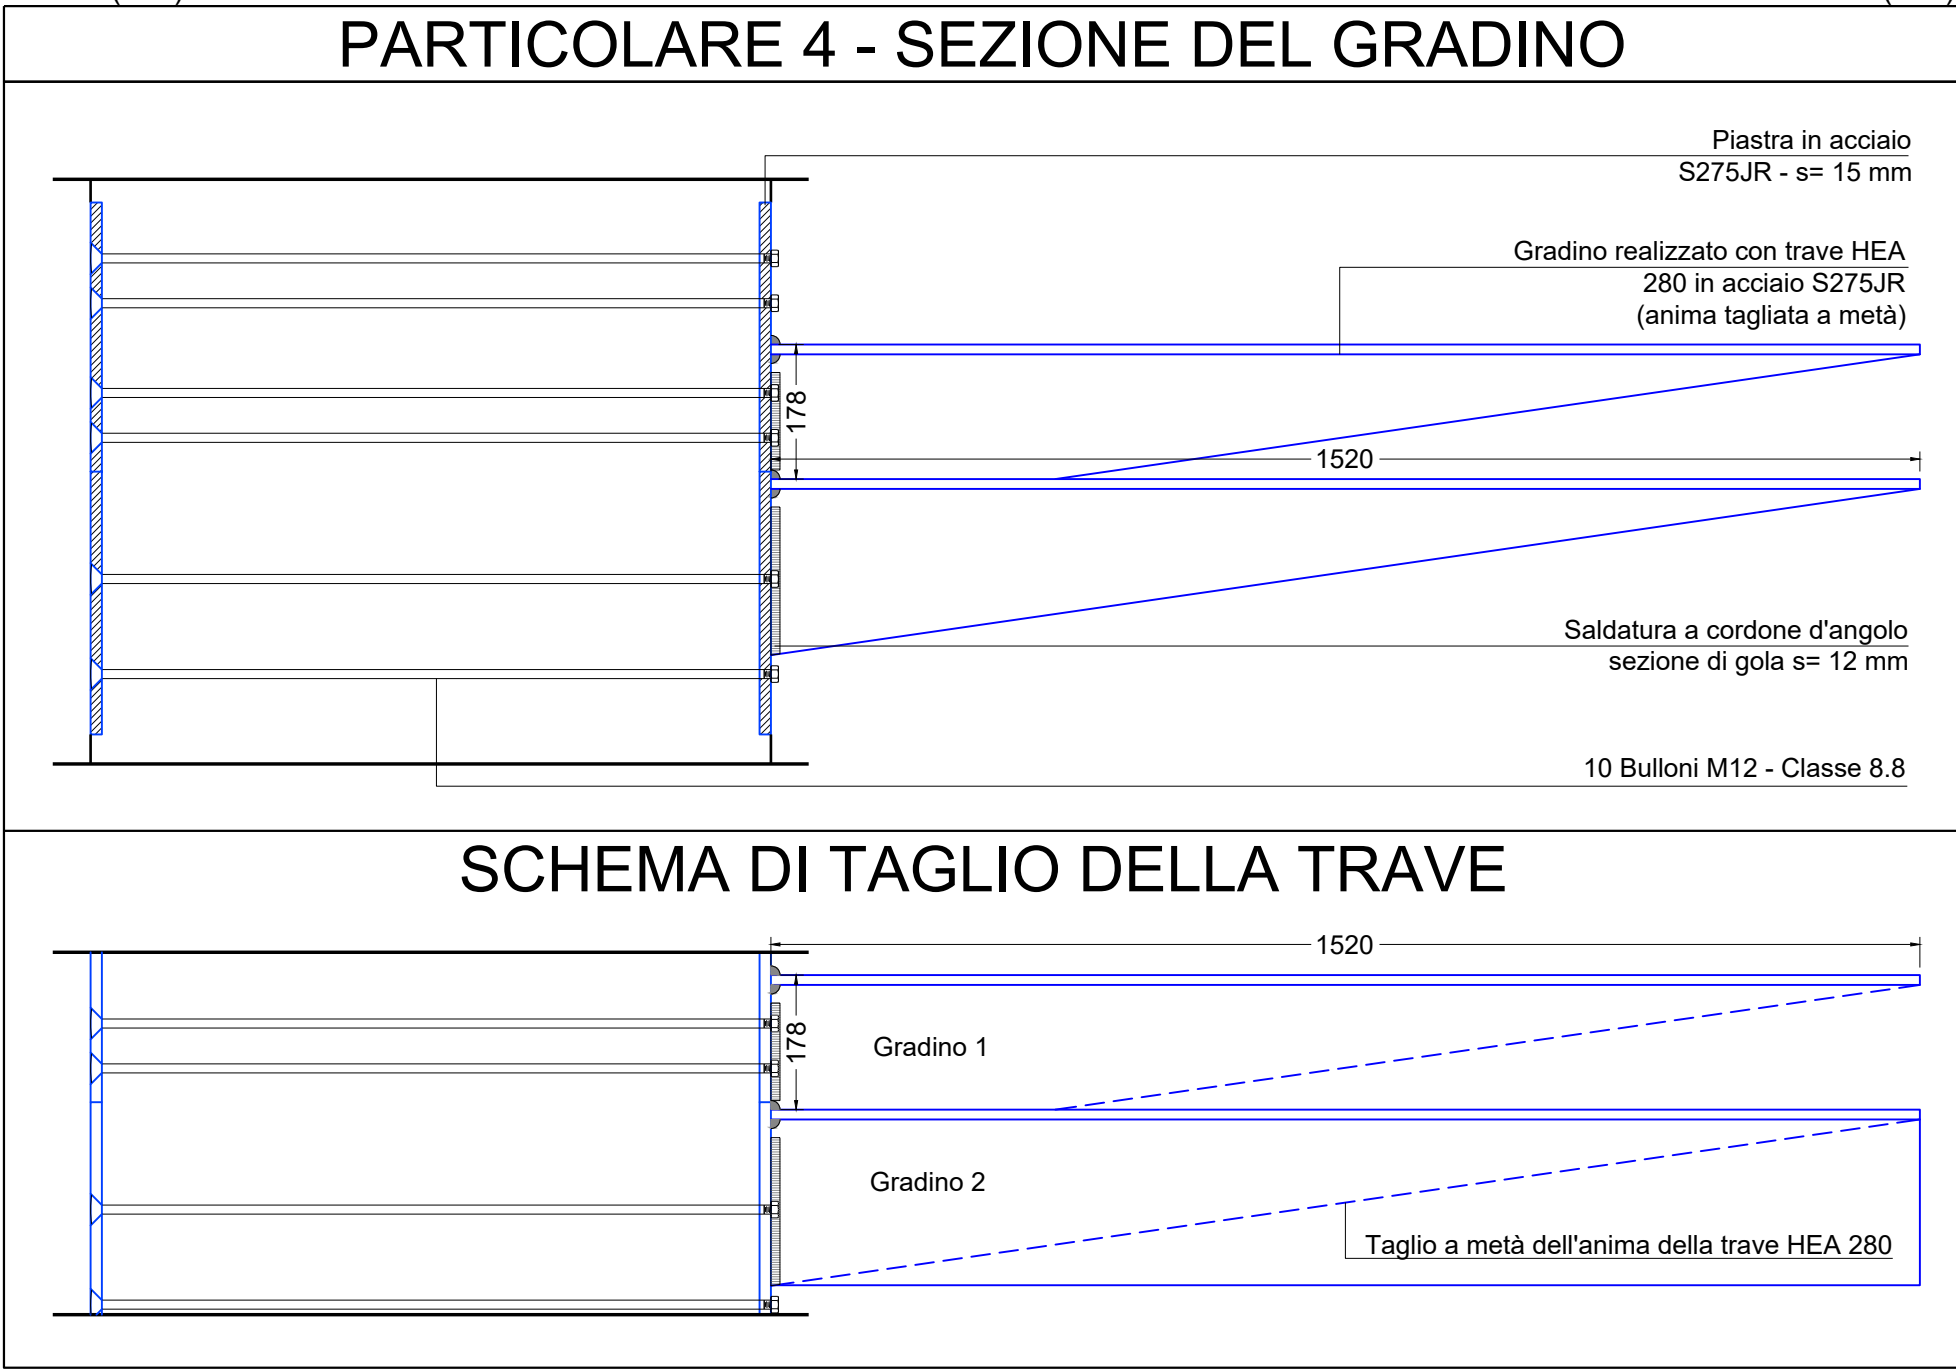
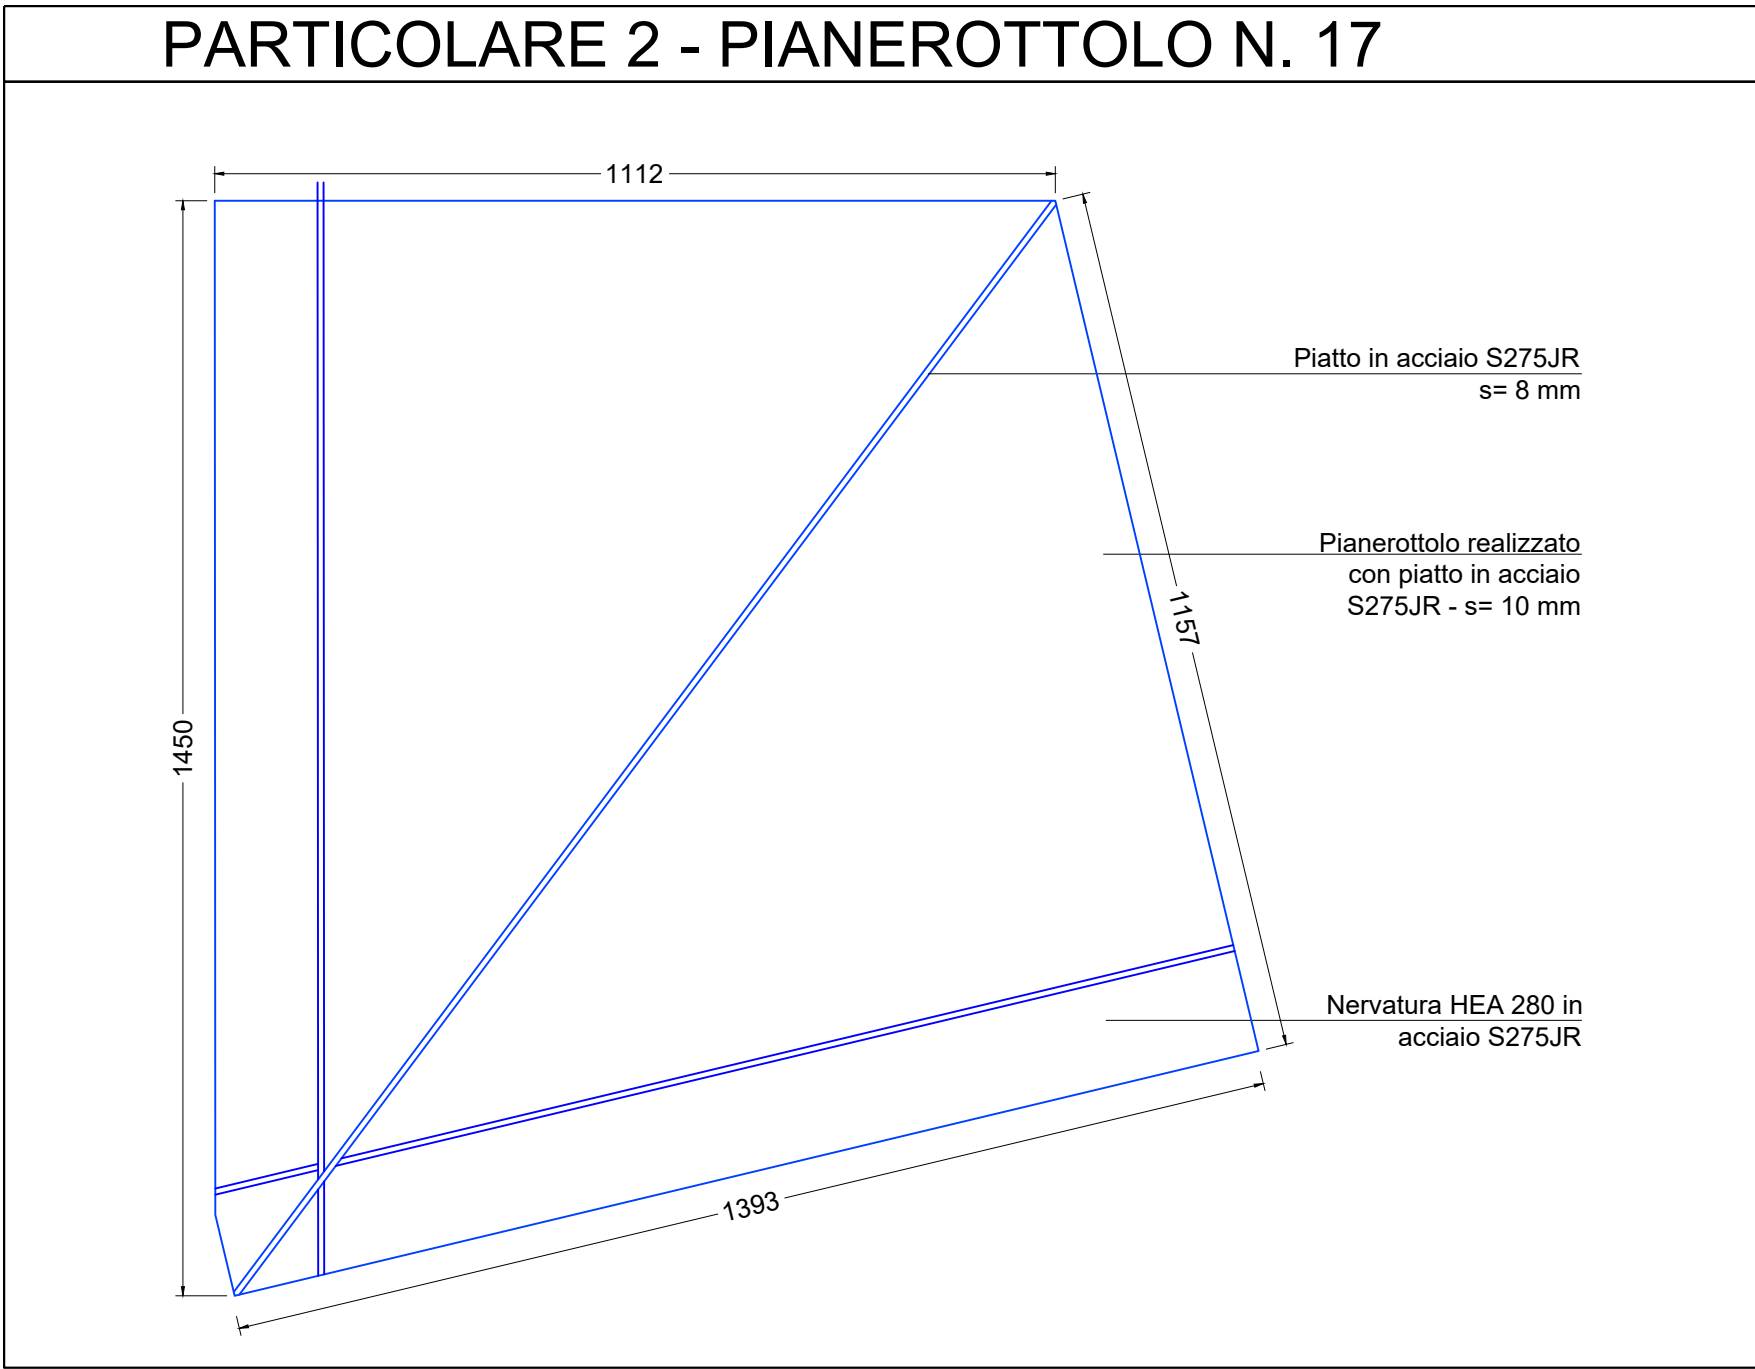
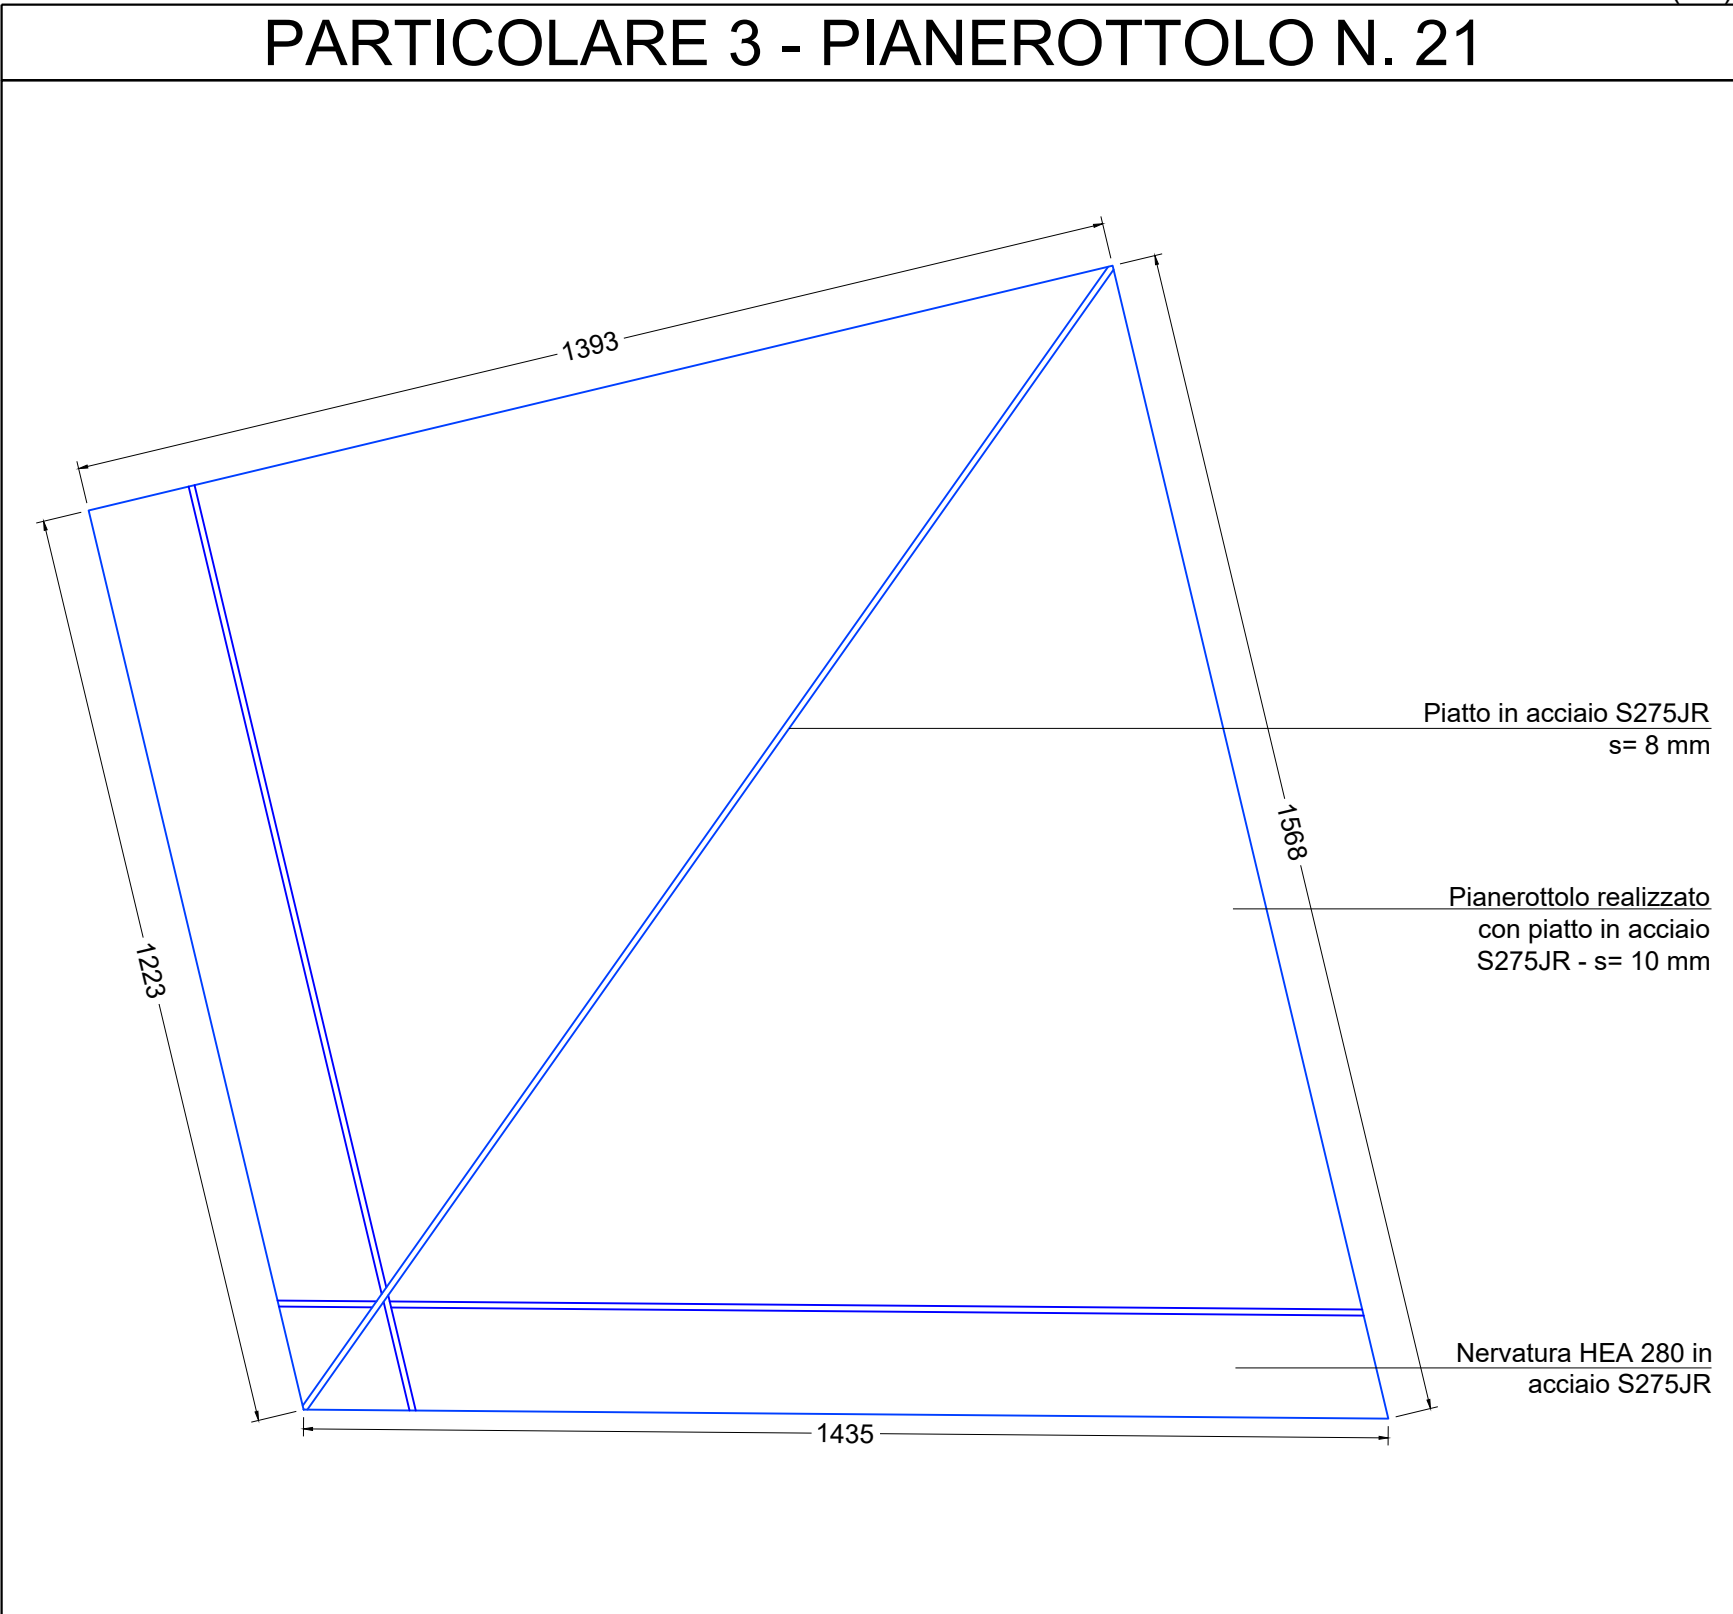
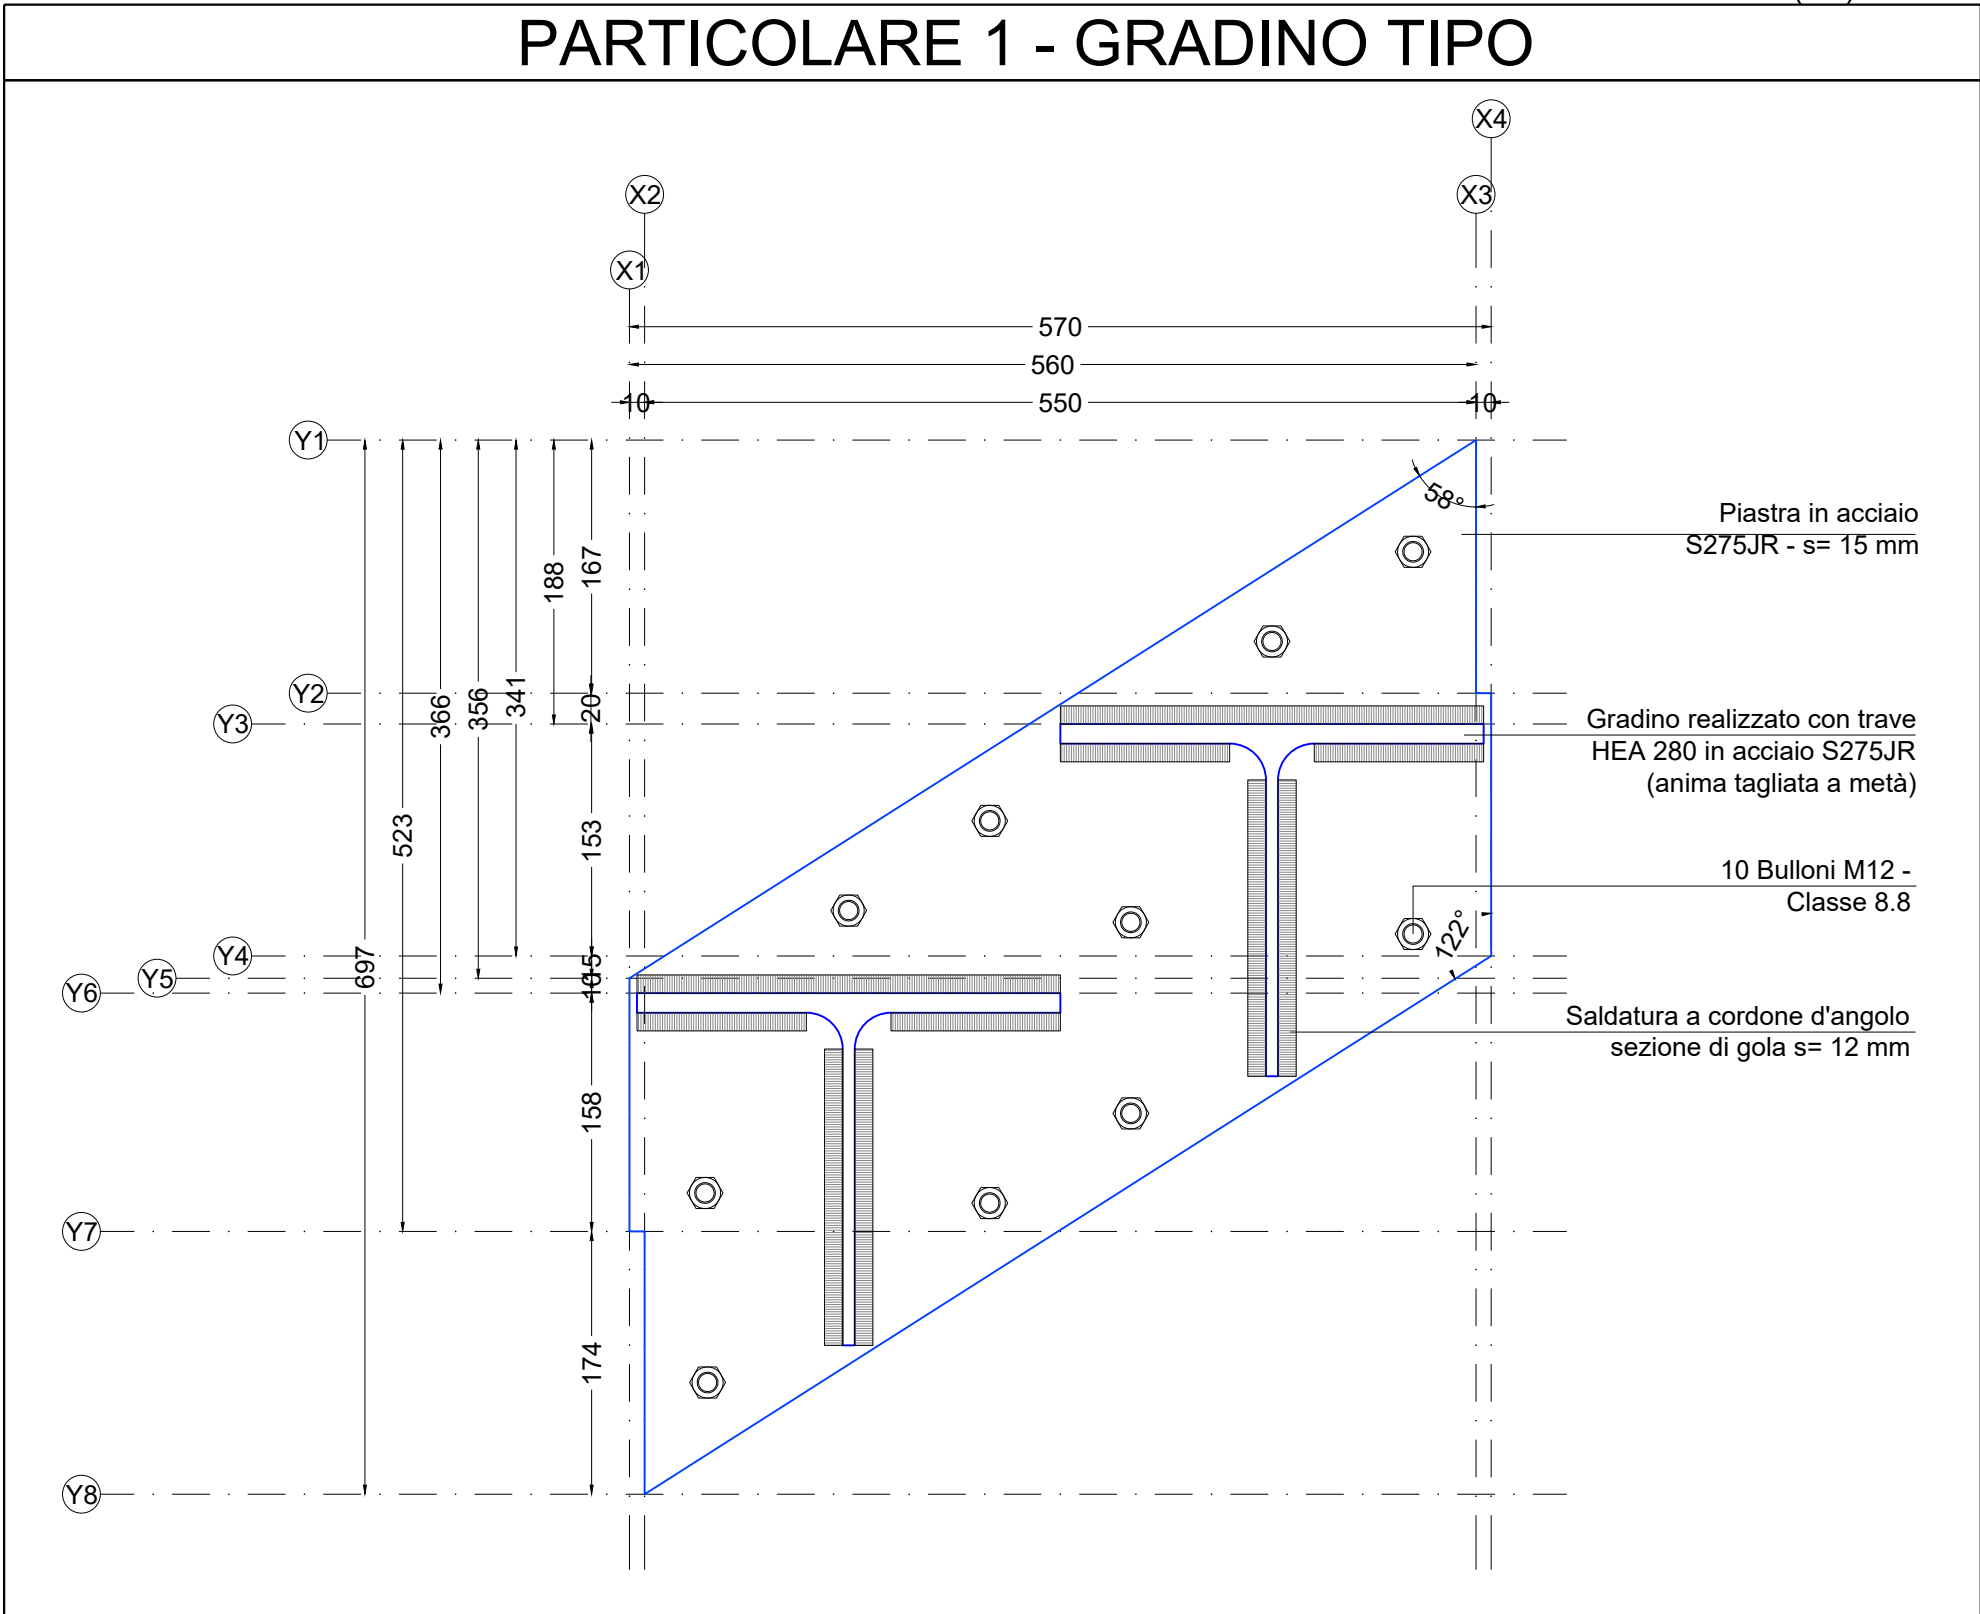
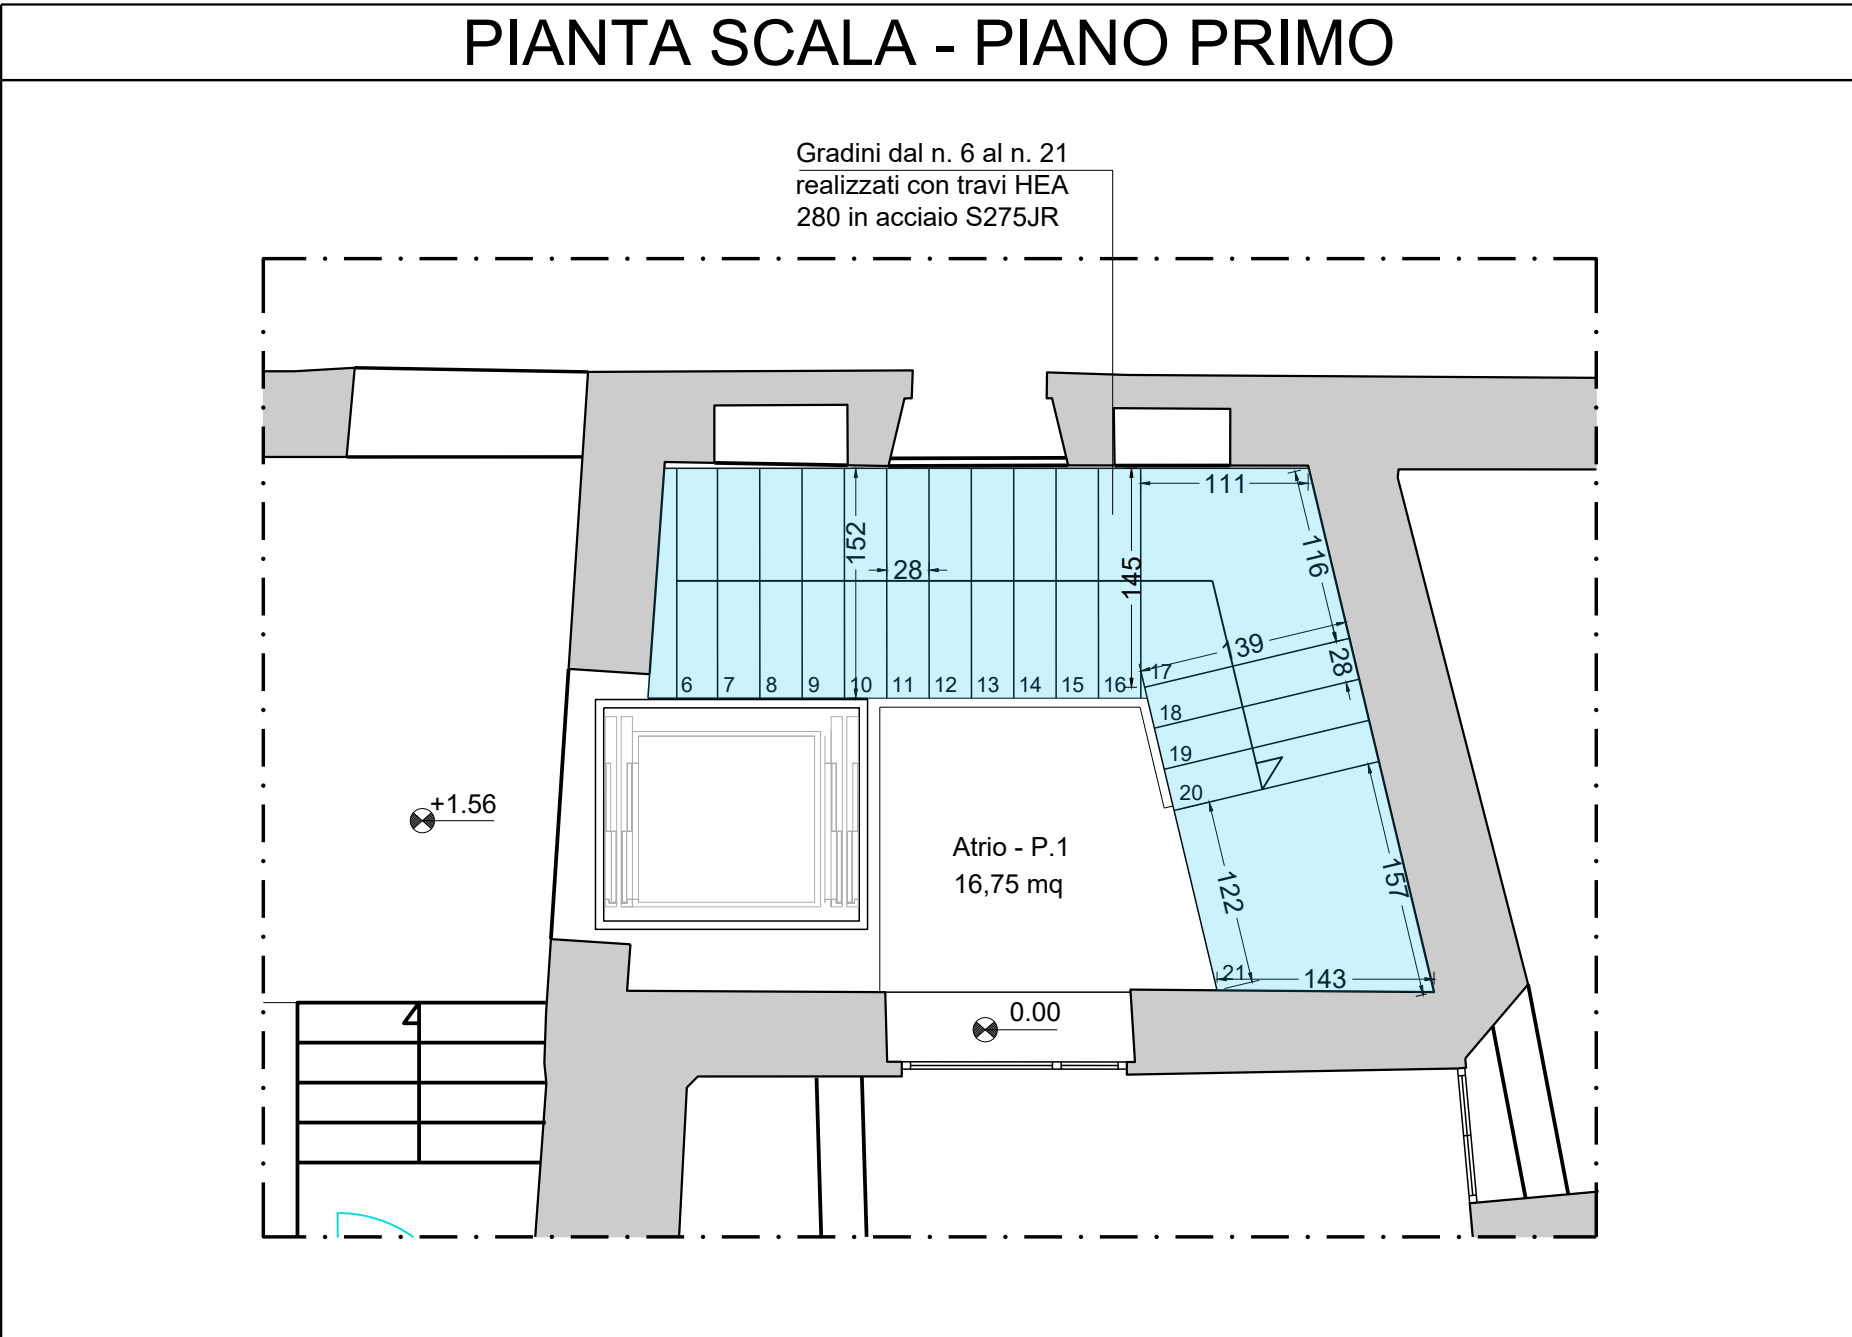


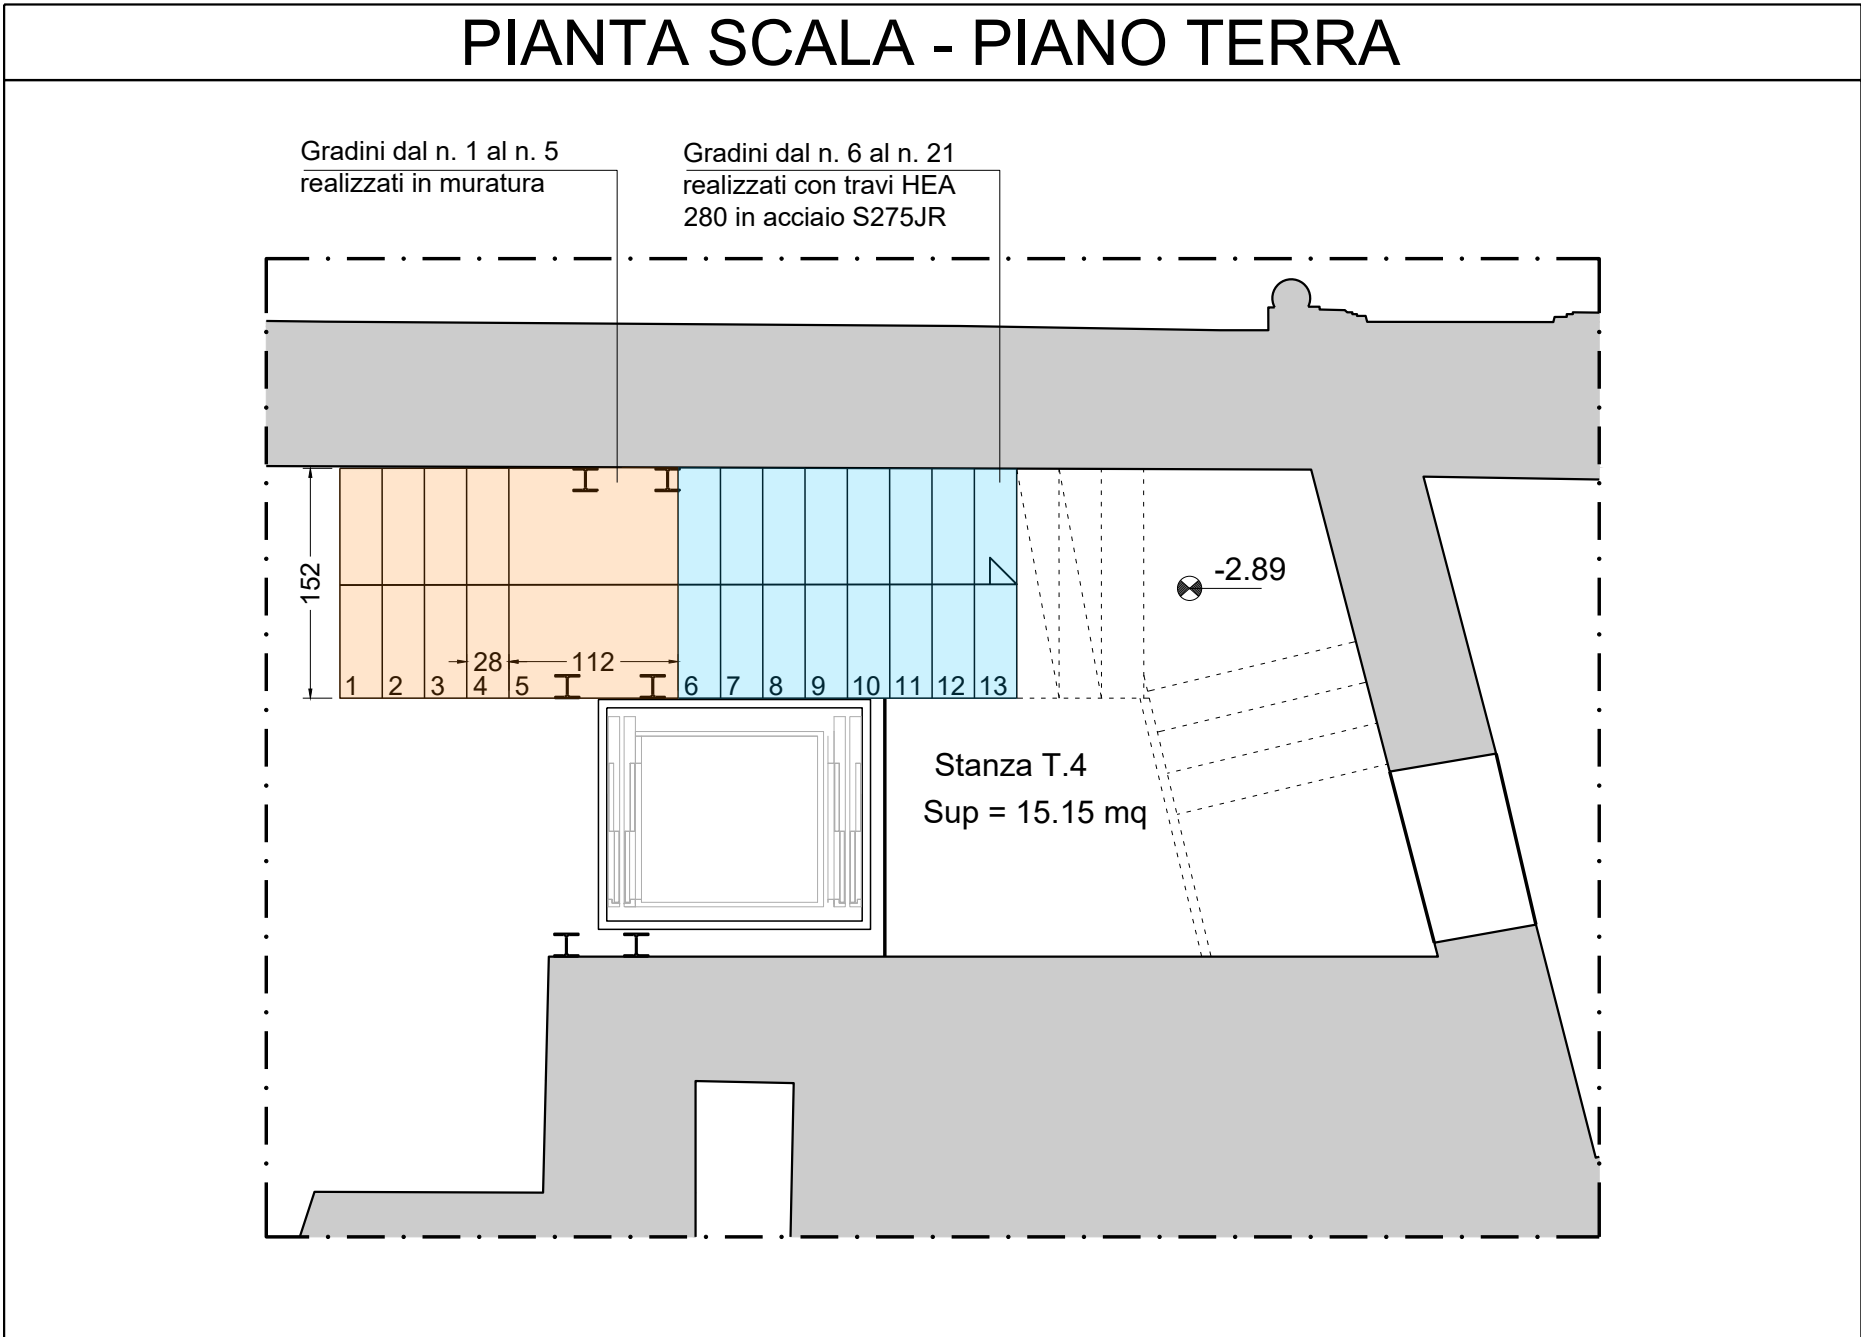

MATERIALI DI PROGETTO

- CARPENTERIE METALLICHE
Acciaio tipo S275 JR - (UNI EN 10025)
modulo di elasticità Es=210000 Mpa
tensione di snervamento caratteristica fyk=275 Mpa
saldature a completa penetrazione con elettrodi TIPO E 44 Classe 3 o 4
(le saldature devono essere eseguite da personale qualificato ed in possesso delle relative certificazioni)
bulloni classe 8.8 - (UNI EN ISO 4016:2002 e UNI 5592:1968)
barre filettate in acciaio AISI 304

- RESINE PER ANCORAGGI STRUTTURALI
per ancoraggi su murature: HILTI®HIT-HY 270
per ancoraggi su cemento armato: HILTI®HIT-HY 200-R
ove prescritto boiacca idraulica espansiva ad alta resistenza adatta per murature tipo KIMIA BETONFIX®200 (o similari).

NOTE

In fase di realizzazione verificare tutte le misure in cantiere prima dell'ordine

o del taglio dei pezzi

I progettisti ed il committente non rispondono di eventuali pezzi sbagliati

COESIONE ITALIA 21:21 LAZIO

Cofinanziato dall'Unione europea

REGIONE LAZIO

CITTÀ DI VITERBO

Settore VII - Urbanistica e Centro Storico

“RESTAURO ED ADEGUAMENTO FUNZIONALE DEI LOCALI DELL'EX RISTORANTE “LA ZAFFERA”, SITO A PIAZZA SAN CARLUCCIO, NEL QUARTIERE MEDIOEVALE DI SAN PELLEGRINO, PER LA REALIZZAZIONE DI UNO SPAZIO MULTIMEDIALE”

Ambito della prima fase della Strategia Territoriale del PR FERS 2021-2027 - Obiettivo di Policy 5 (OP-5)
CUP: D89D23000210002 - CIG: B5864DF10E

PROGETTO DI FATTIBILITÀ TECNICO ECONOMICA

SCALA IN ACCIAIO

Riferimento	Elaborato	Data	Scala
26	S-8	21 giugno 2025	1:100

PROGETTAZIONE

Architetto DANILLO PASQUINI
COLLABORATORI:
Architetto GIUSEPPE BOLDRINI

UFFICIO URBANISTICA E CENTRO STORICO

Dirigente del Settore VII
Architetto STEFANO PERUZZO

Responsabile Unico del Procedimento
Architetto STEFANO PERUZZO