

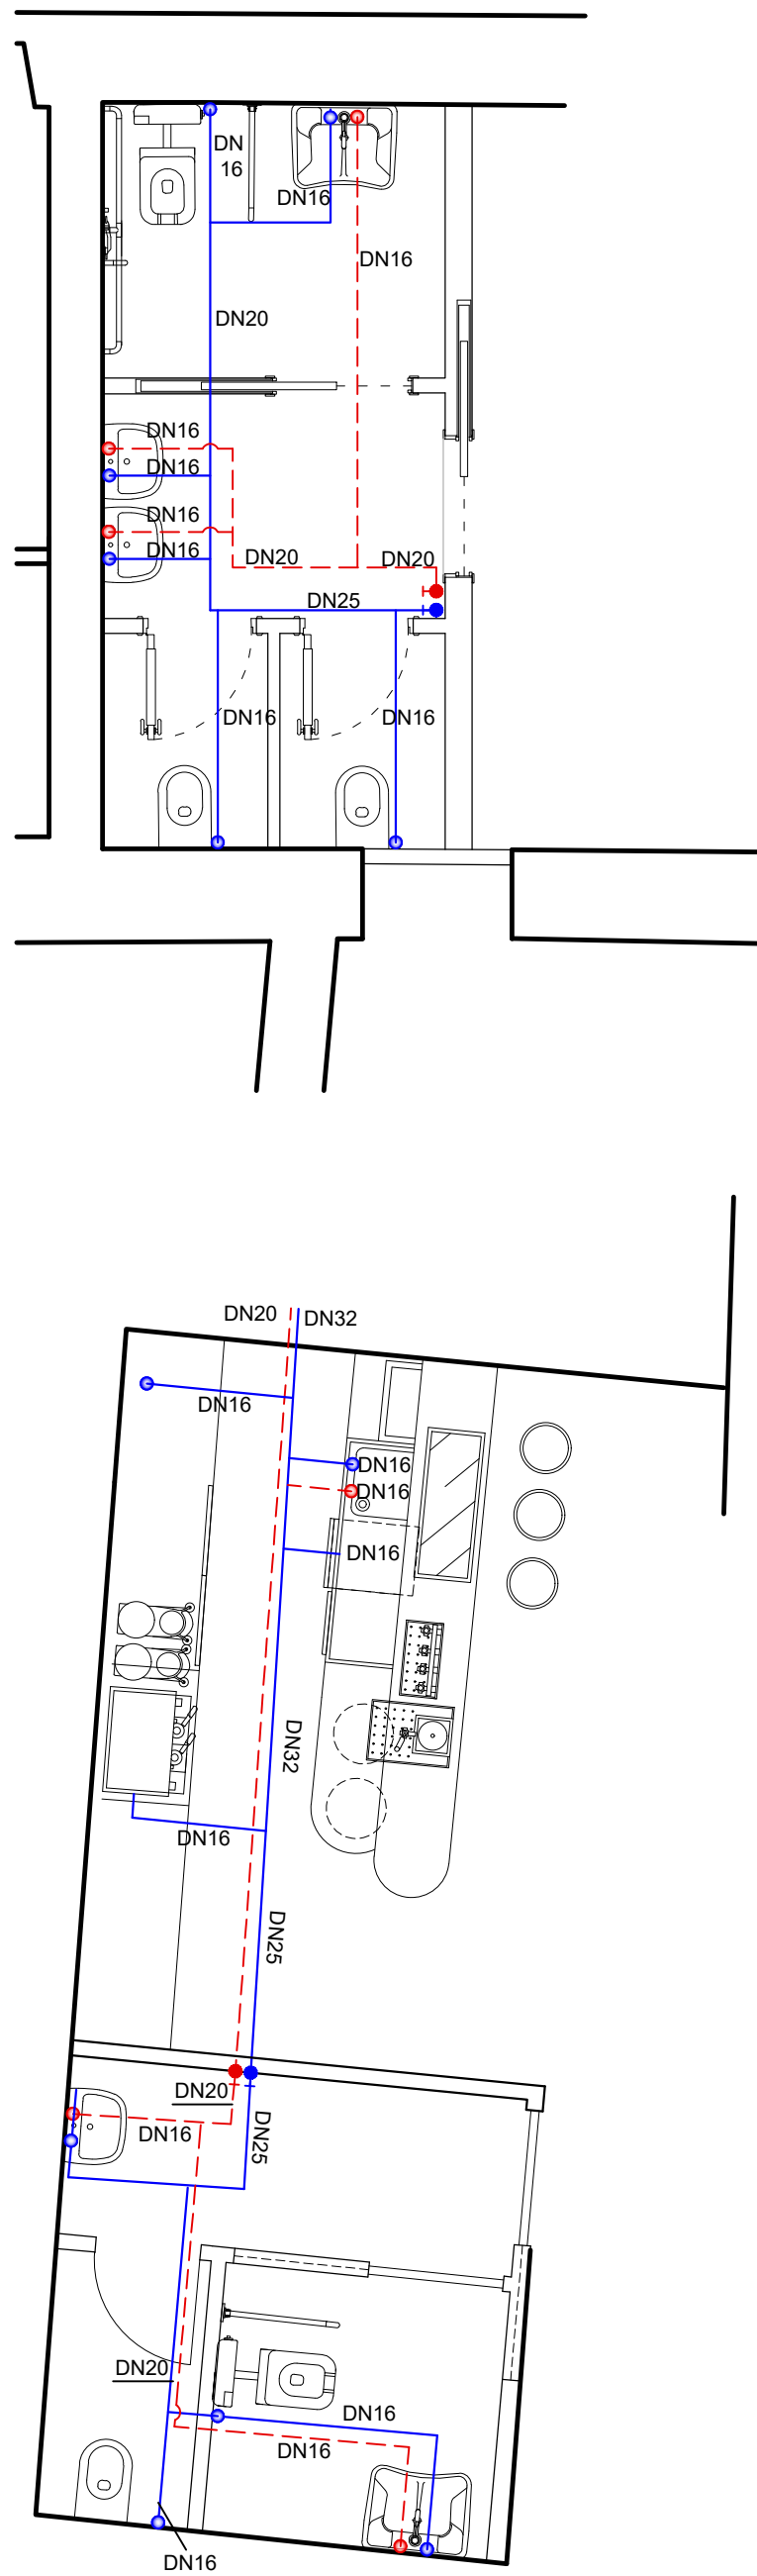





PARTICOLARE A - IMPIANTO DI ADDUZIONI SERVIZI - Scala 1:50

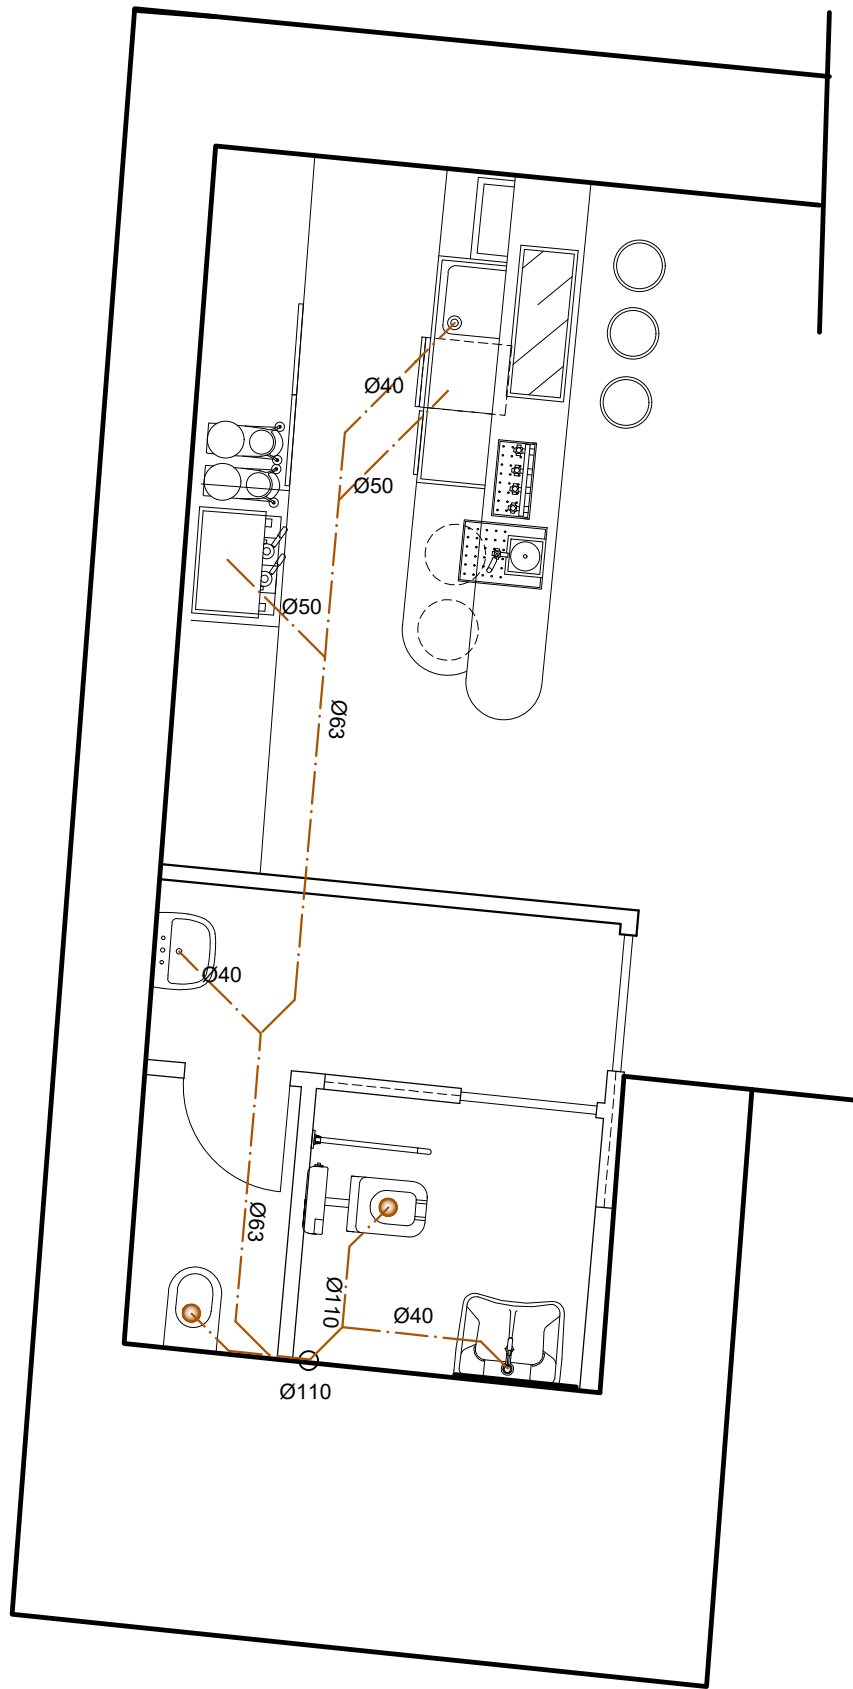

PARTICOLARE B - SCARICHI SERVIZI - Scala 1:50

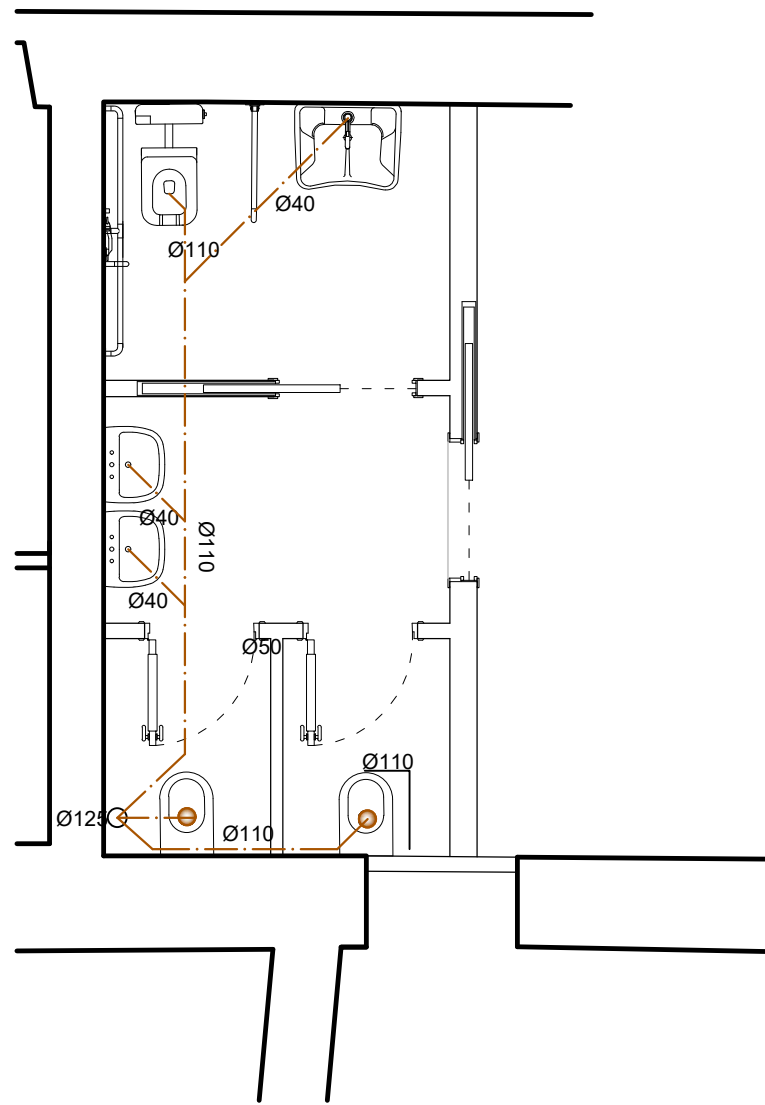

PARTICOLARE C - IMPIANTO DI ESTRAZIONE ARIA - Scala 1:50

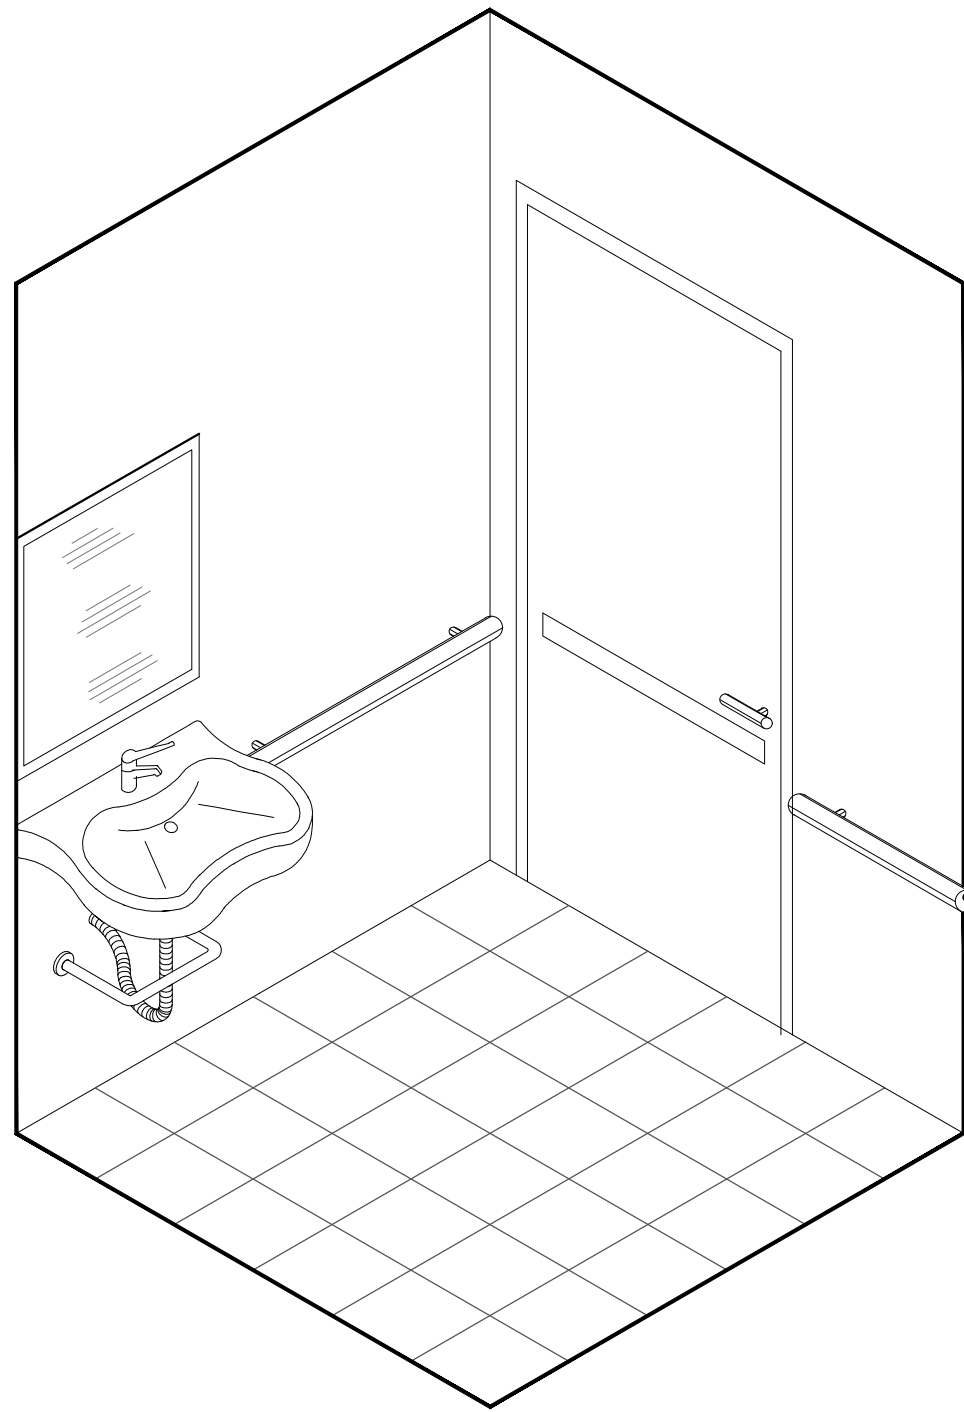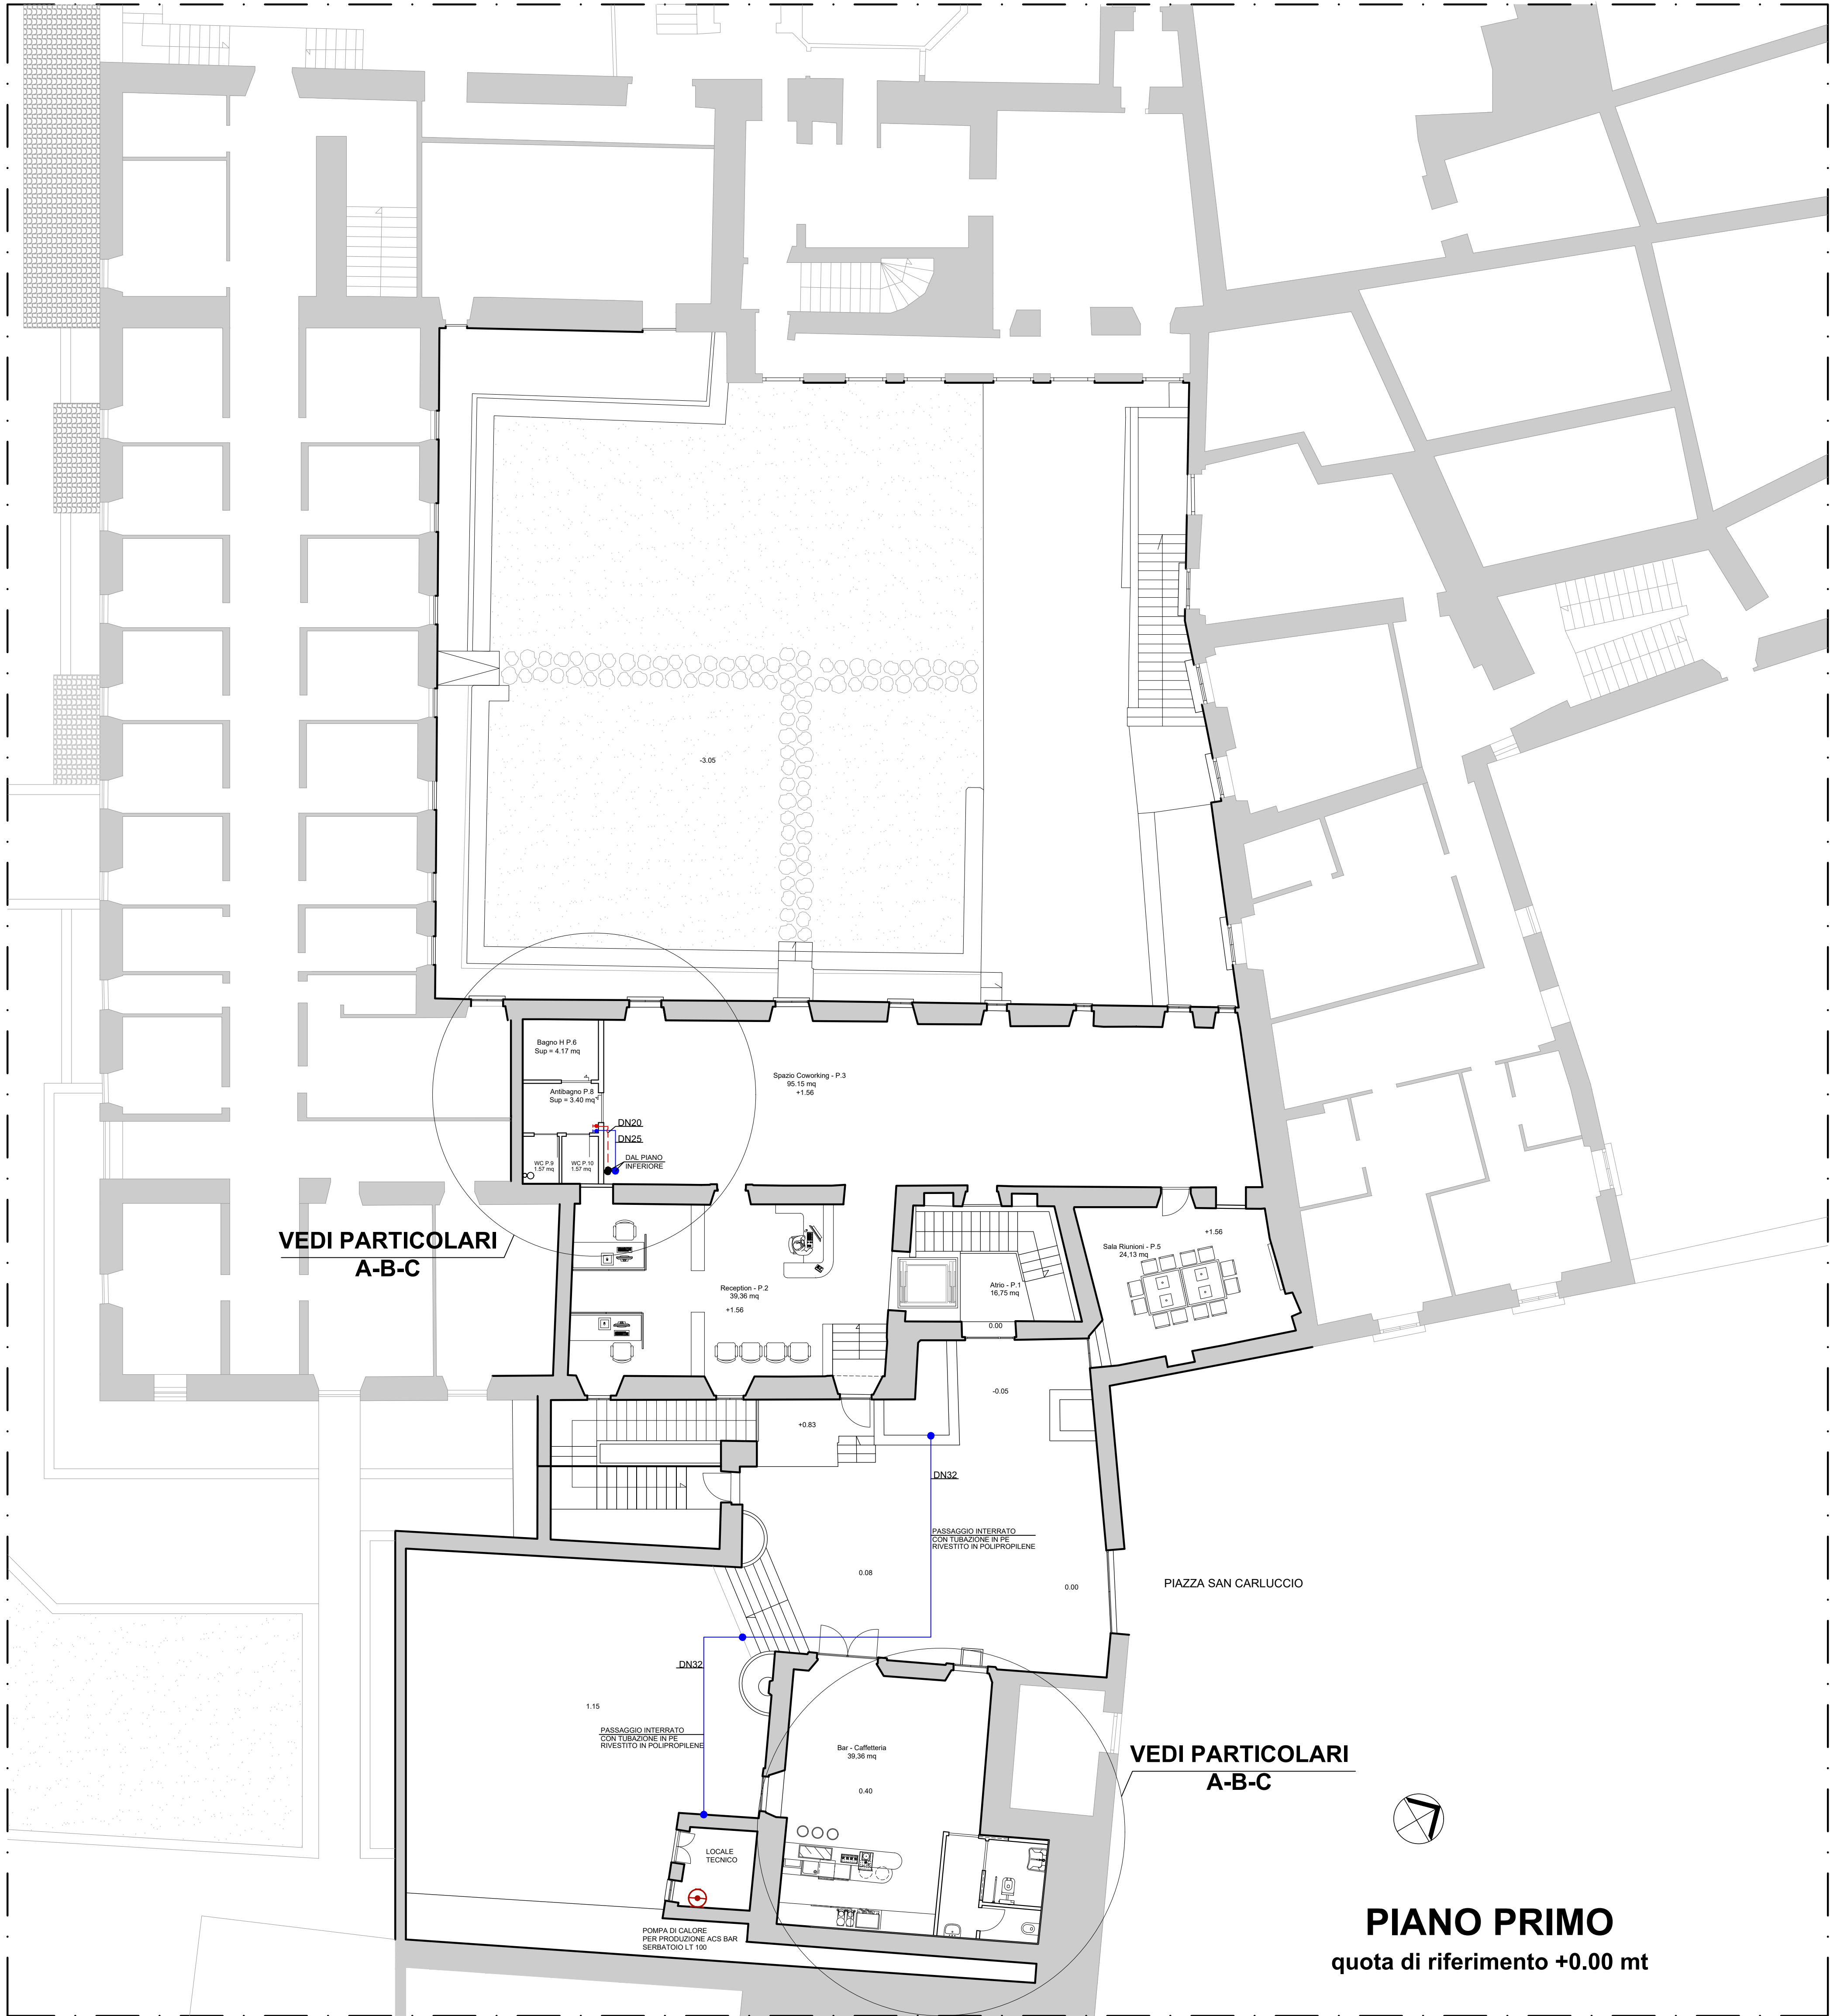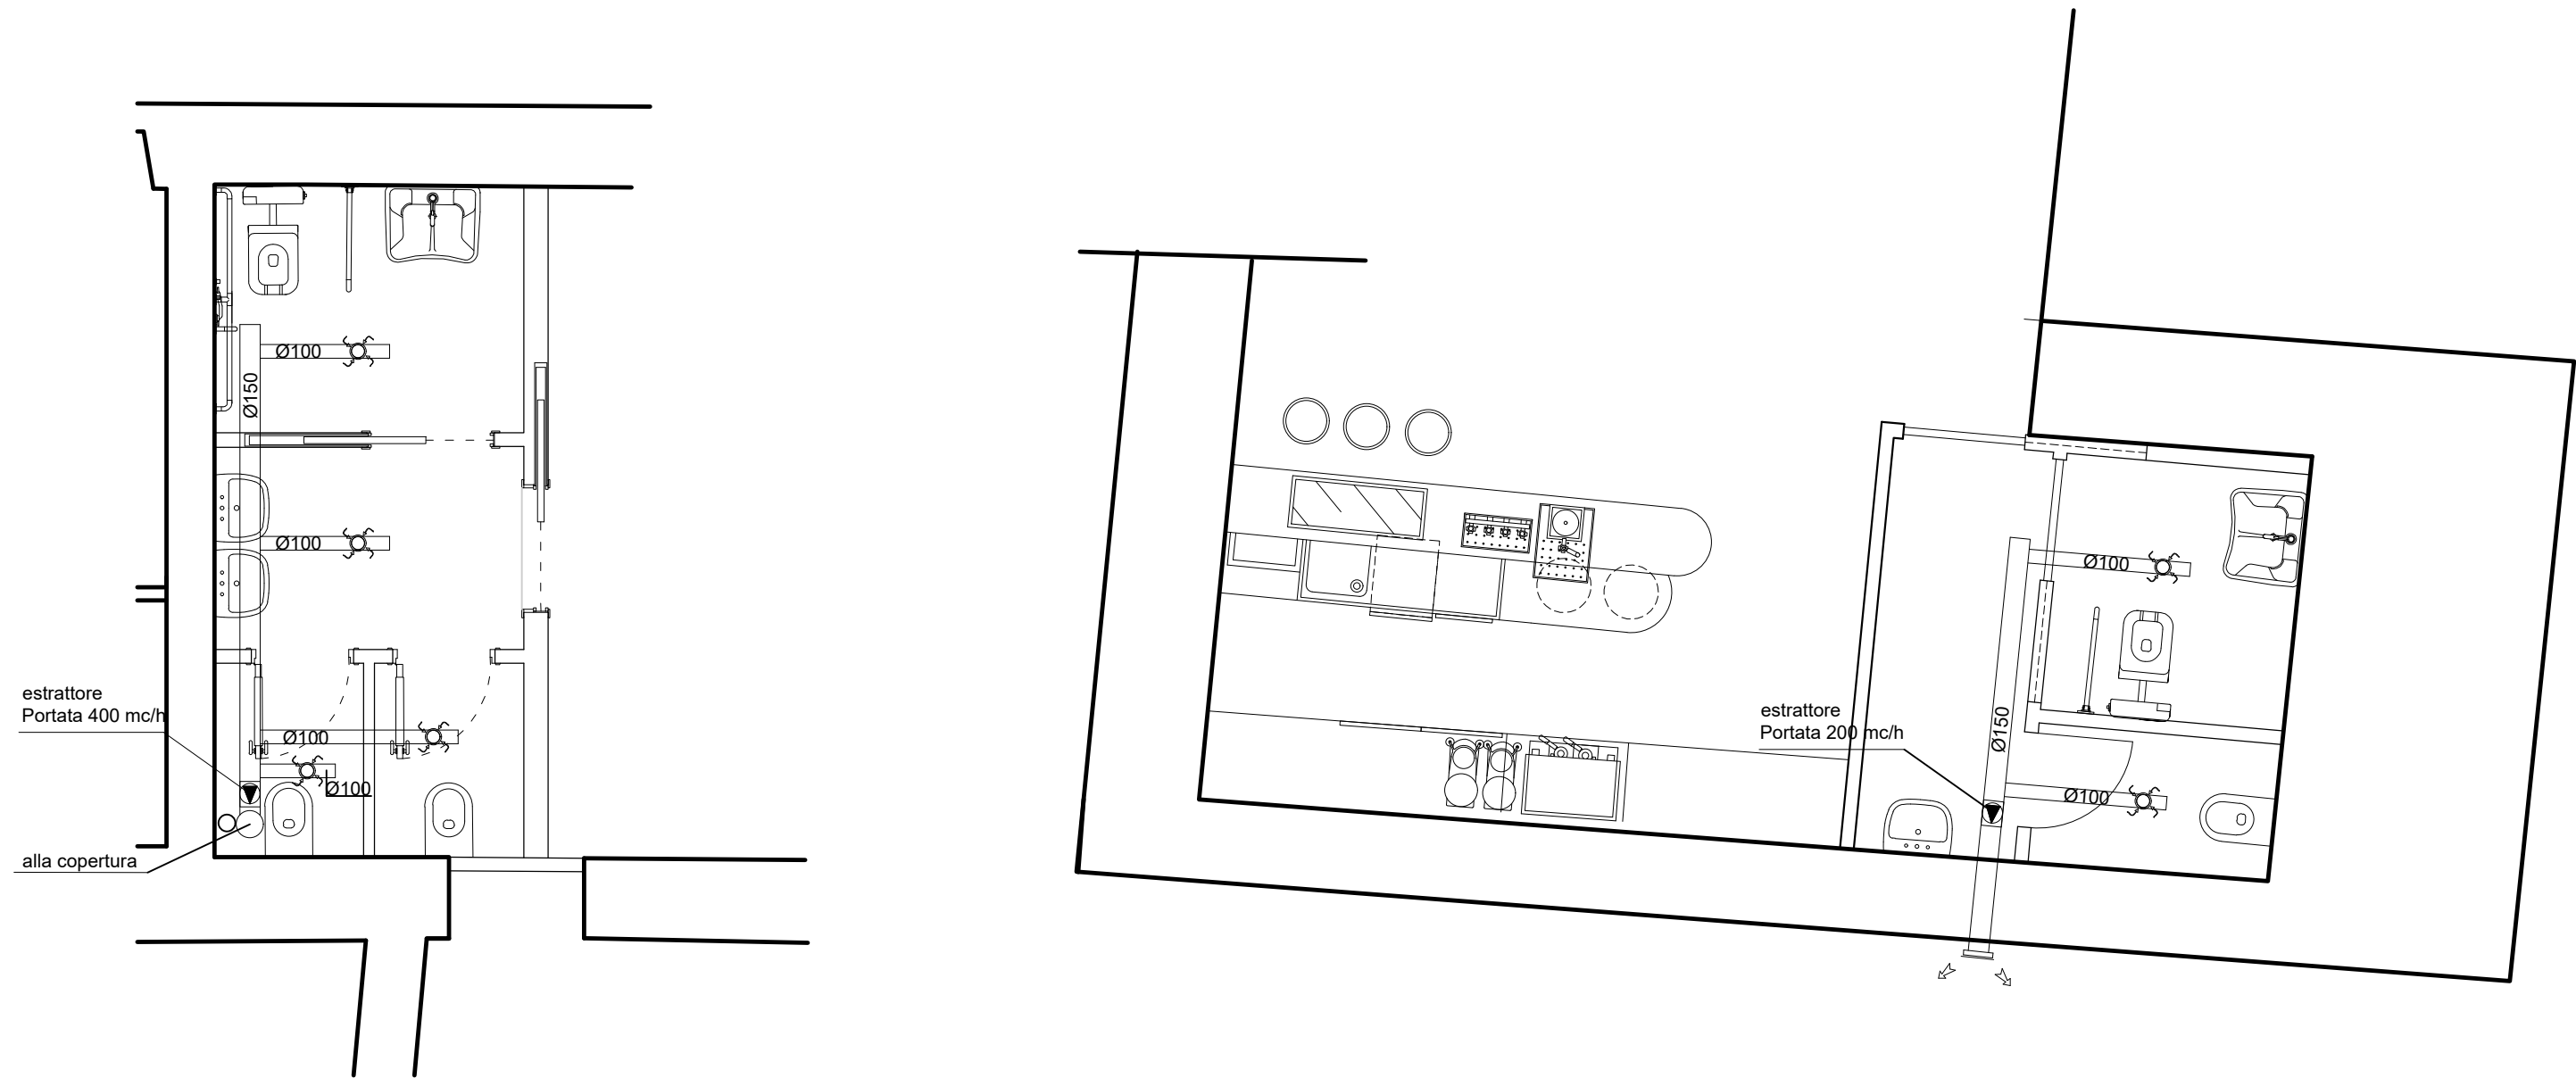


PARTICOLARE C - ALLESTIMENTO BAGNO PER DISABILI

LEGENDA	
	RUBINETTO INTERCETTAZIONE ACQUA FREDDA
	RUBINETTO INTERCETTAZIONE ACQUA CALDA
	TUBAZIONE IN POLIPROPILENE O MULTISTRATO
	TUBAZIONE IN POLIETILENE AD
	VALVOLA ASPIRAZIONE Ø 100 mm
	CANALE DI ESTRAZIONE
	ESTRATTORE ARIA SERVIZI

NOTE COSTRUTTIVE

- *all'ingresso di ogni servizio la rete idrica sarà dotata di rubinetti di intercettazione;
- *le reti di distribuzione interne ai servizi saranno realizzate con tubi in polipropilene copolimero. I materiali usati dovranno essere rispondenti al D.M. 21/3/73 ed alla circolare del Ministero della Sanità n. 102 del 2/12/78;
- *la rete di scarico sarà realizzata in in polietilene AD con le colonne di scarico DN 125;
- *pendenza minima diramazioni orizzontali 1%;

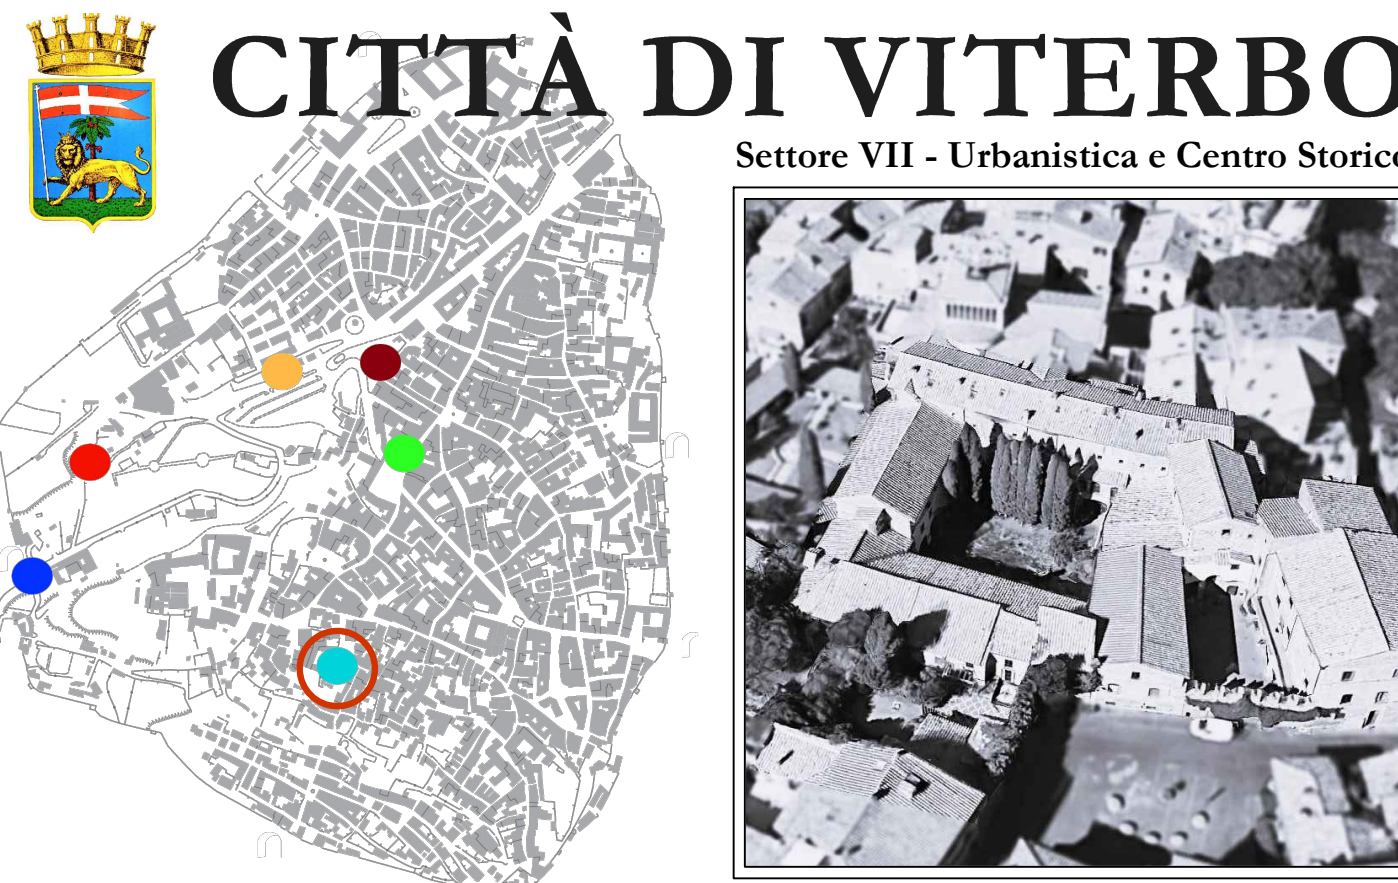

"RESTAURO ED ADEGUAMENTO FUNZIONALE DEI LOCALI DELL'EX RISTORANTE "LA ZAFFERA", SITO A PIAZZA SAN CARLUCCIO, NEL QUARTIERE MEDIOEVALE DI SAN PELLEGRINO, PER LA REALIZZAZIONE DI UNO SPAZIO MULTIMEDIALE"

Ambito della prima fase della Strategia Territoriale del PR FERS 2021-2027 - Obiettivo di Policy 5 (OP-5)
CUP: D89D23000210002 - CIG: B5864DF10E

PROGETTO DI FATTIBILITÀ TECNICO ECONOMICA

IMPIANTO IDRICO SANITARIO- Piano Primo			
Riferimento 42	Elaborato IM-6	Data 21 giugno 2025	Scala 1:100
PROGETTAZIONE		UFFICIO URBANISTICA E CENTRO STORICO	
Architetto DANILO PASQUINI COLLABORATORI: Architetto GIUSEPPE BOLDRINI		Dirigente del Settore VII Architetto STEFANO PERUZZO Responsabile Unico del Procedimento Architetto STEFANO PERUZZO	