





Grotta primordiale

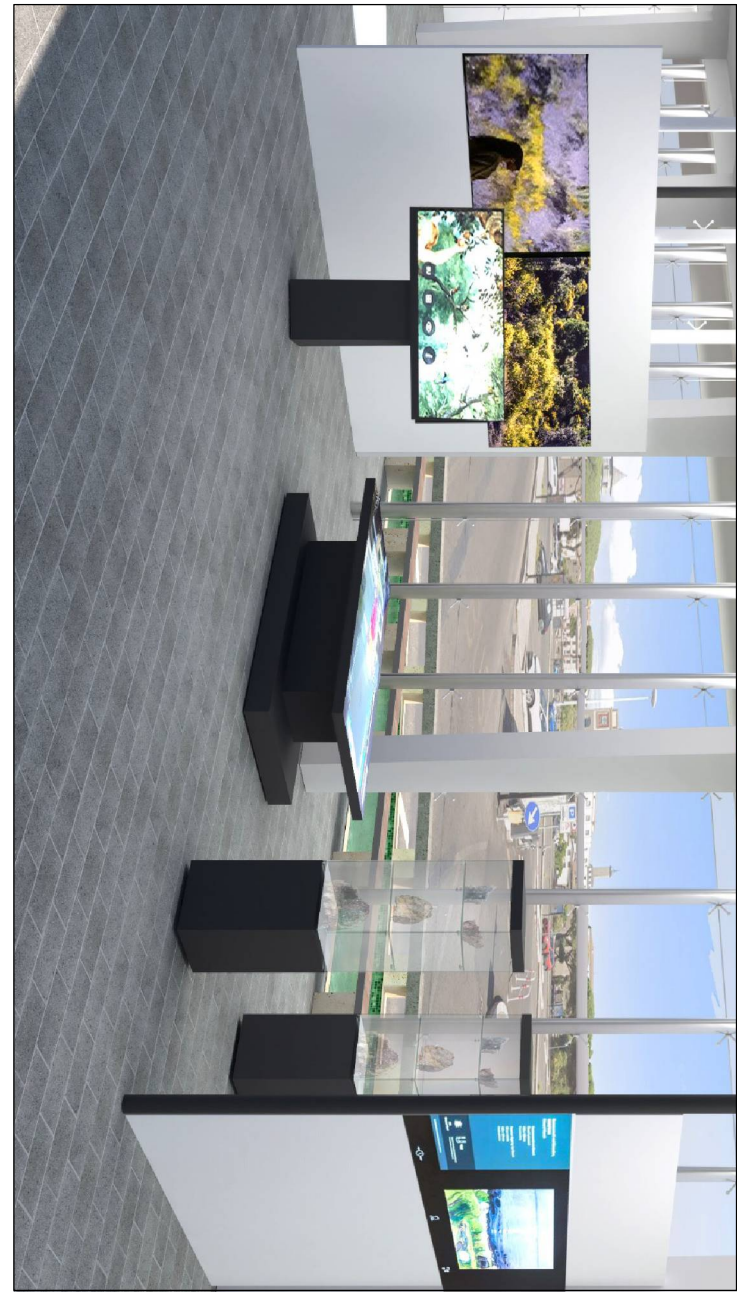

Percorso multimediale

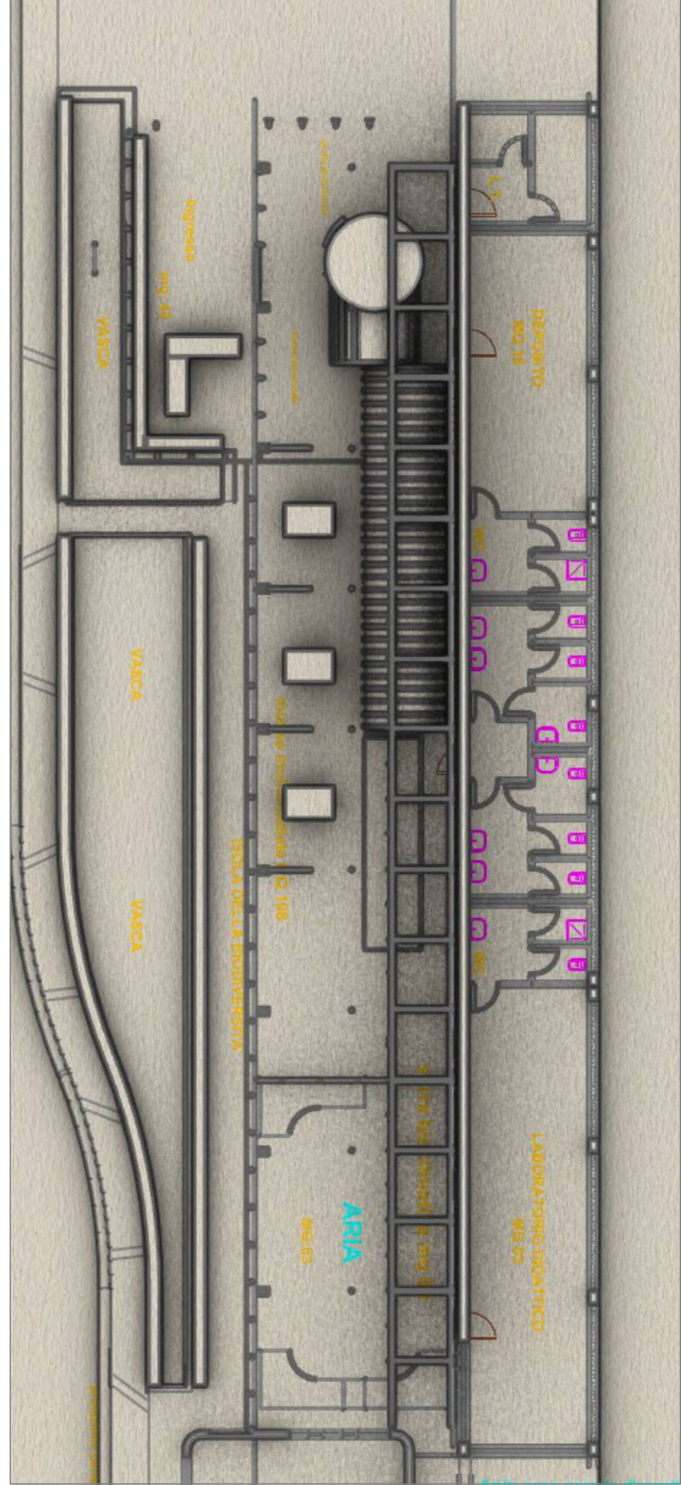


Percorso esterno



Percorso esterno




Percorso esterno

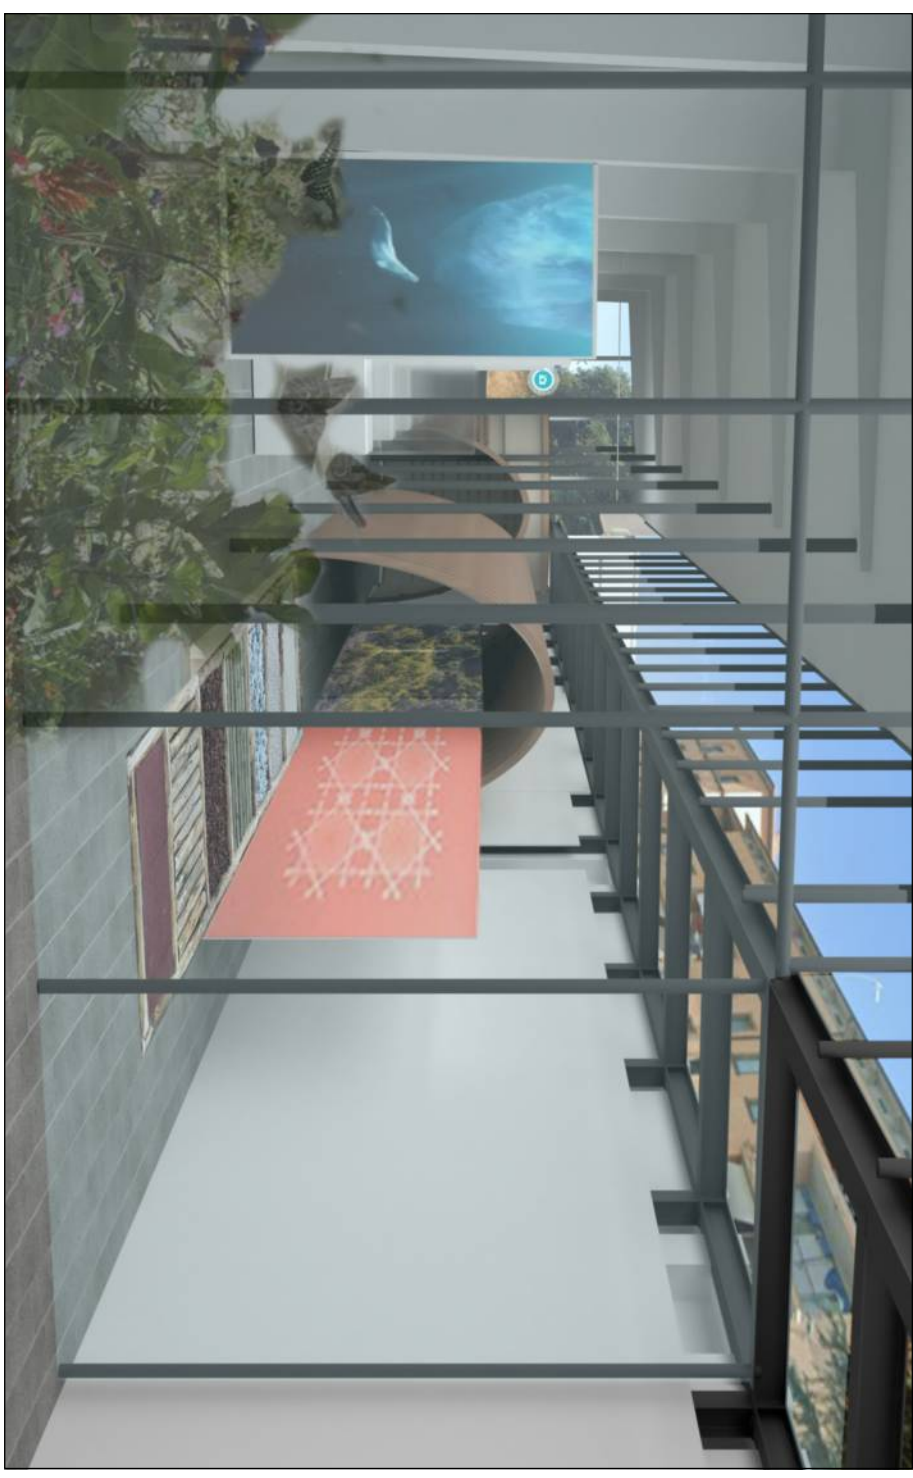

Percorso sensoriale




Visita dall'esterno del tunnel sensoriale

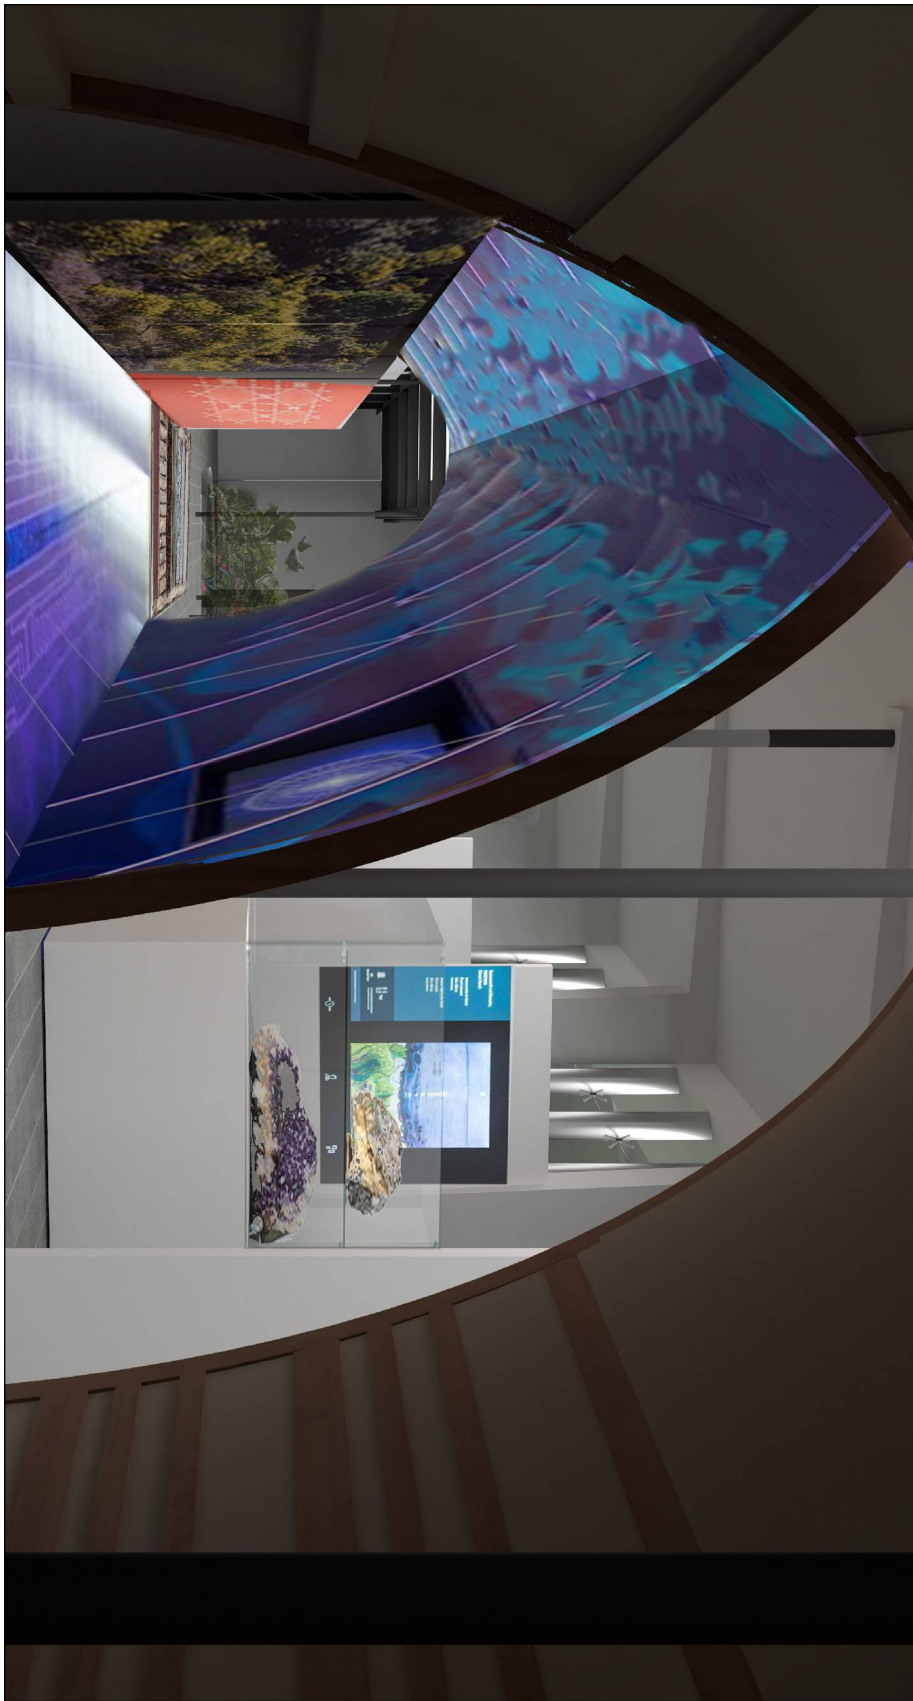

Visita interno del tunnel sensoriale




Serra bioclimatica farfallario

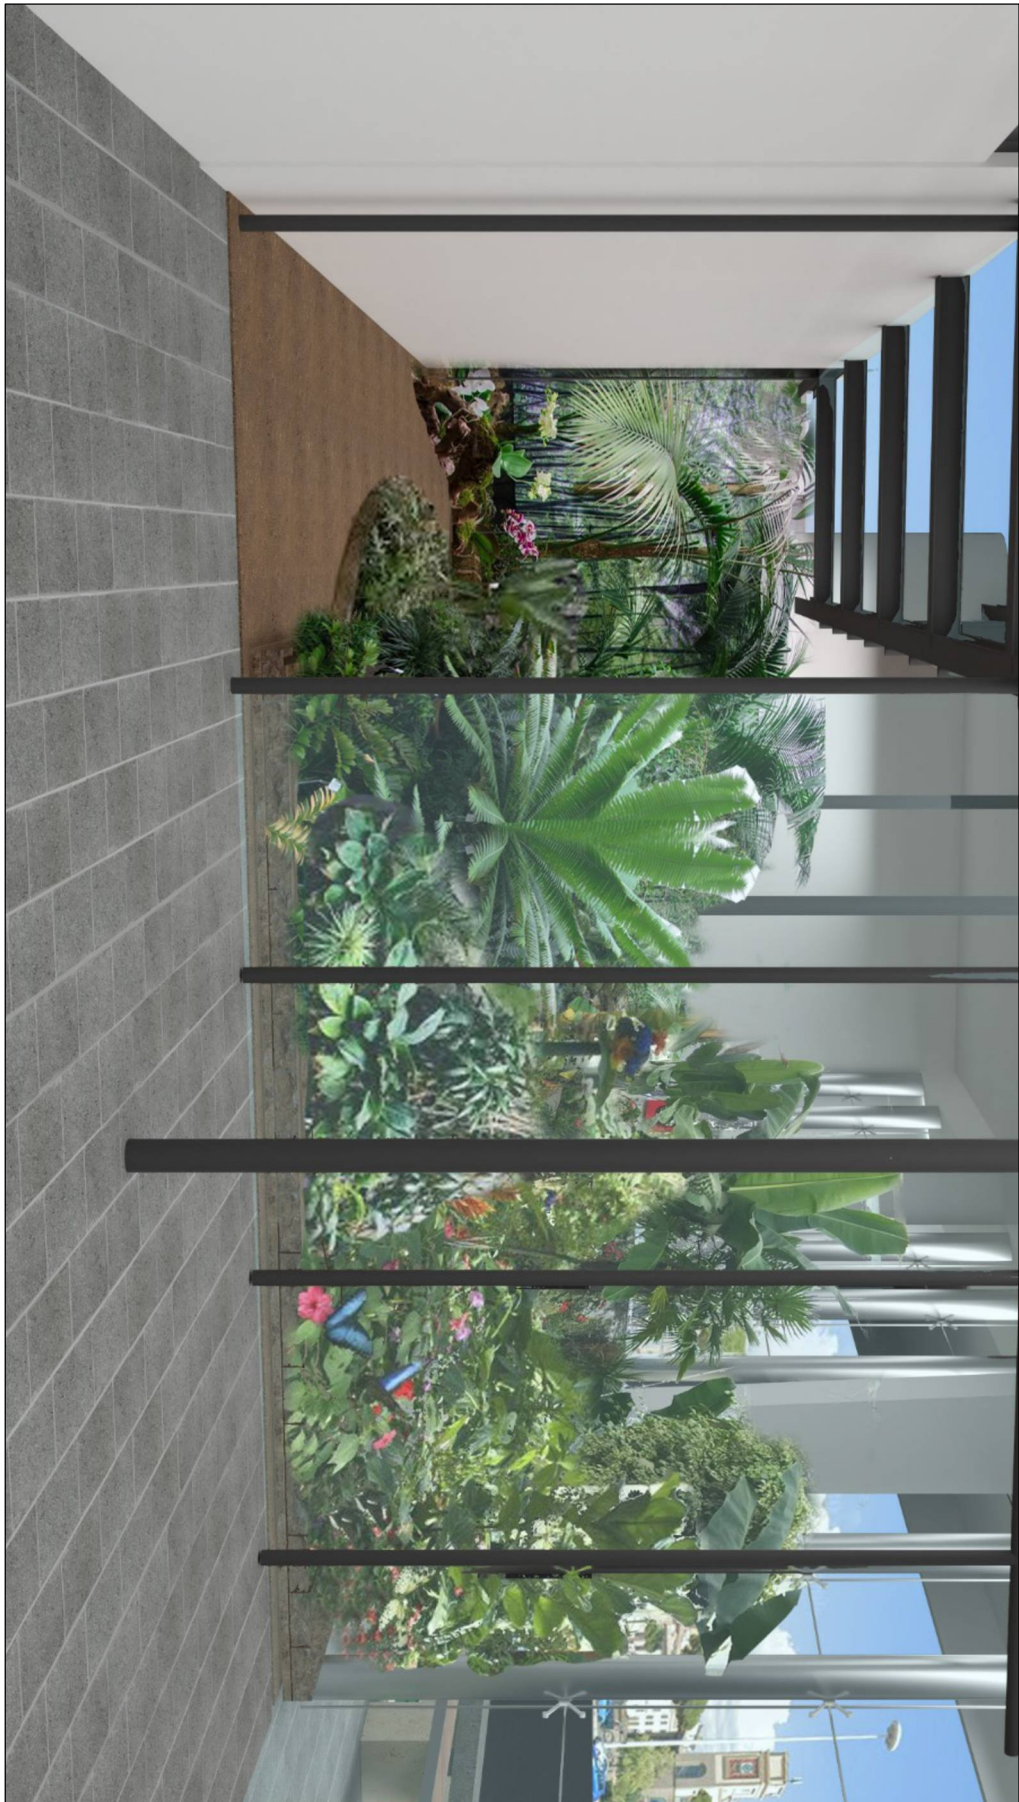

Serra bioclimatica farfallario



Serra bioclimatica farfallario

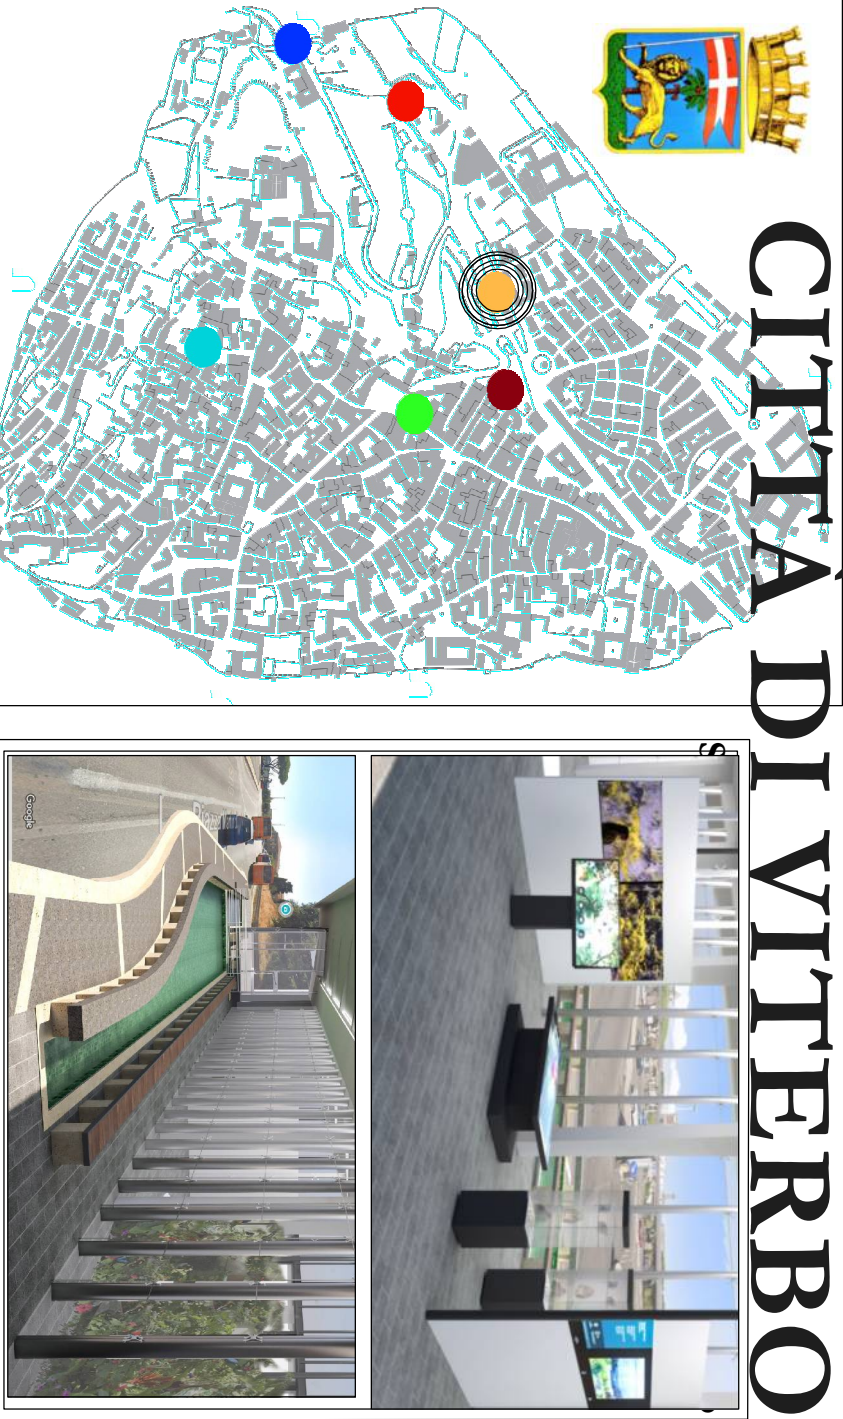

CITTÀ DI VITERBO



Riconversione di un fabbricato esistente su p.zza Martiri d'Ungheria, con destinazione a Centro di Educazione alla biodiversità

PROGETTO DI FATTIBILITÀ TECNICO ECONOMICA

DISEGNI DI PROGETTO

Richiedente	Elaborato	Scala
PROGETTAZIONE	PROGETTO	1:500
Architetto Stefano Cavallotti	Responsabile del Servizio Urbanistico e Centro Storico	
Ing. Stefano Cavallotti	Responsabile Unico del Procedimento	
Ing. Stefano Cavallotti	Responsabile Unico del Procedimento	
Ing. Stefano Cavallotti	Responsabile Unico del Procedimento	

SETTIMI CLAUDIO
Firmato il 10/07/2025 17:26
Serie Certificato: 4137225
Valido dal 08/01/2025 al 08/07/2028
InfoCamere Qualified Electronic Signature CA

