COESIONE ITALIA FSC 2021-2027 | Cofinanziato dall'Unione europea | REGIONE LAZIO

CITTÀ DI VITERBO

Settore VII - Urbanistica e Centro Storico





LAVORI DI RISTRUTTURAZIONE DELL'EX CHIESA DI SAN GIOVANNI DECOLLATO, SITA IN VIA DEL LAZZARETTO, PER LA REALIZZAZIONE DI UN INFO-POINT TURISTICO
(CUP: D89E23000030002)

PROGETTO DI FATTIBILITÀ TECNICO ECONOMICA

PAVIMENTAZIONI

Riferimento	Elaborato	Data	Scala
rev 1	A12	giugno 2025	1:50

PROGETTAZIONE

Architetto ALESSANDRA ROCCHI
COLLABORATORI:
Arch. Federica Talamoni
Arch. Michela Fiore
Arch. Alessia Fulvi
Arch. Marco Muselli

UFFICIO URBANISTICA E CENTRO STORICO

Dirigente del Settore VII
Architetto STEFANO PERUZZO

Responsabile Unico del Procedimento
Architetto STEFANO PERUZZO

0 1 2 3 4 5

Documentazione fotografica - pavimentazione piano terra


Pavimentazione corridoio



Pavimentazione ospedale



Interno chiesa

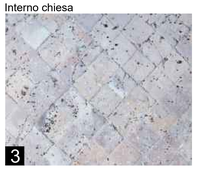

Pavimentazione cucina



Interno chiesa



Interno chiesa



Documentazione fotografica - pavimentazione piano -1

Moquette



Battuto di cemento




Terra battuta



Interno




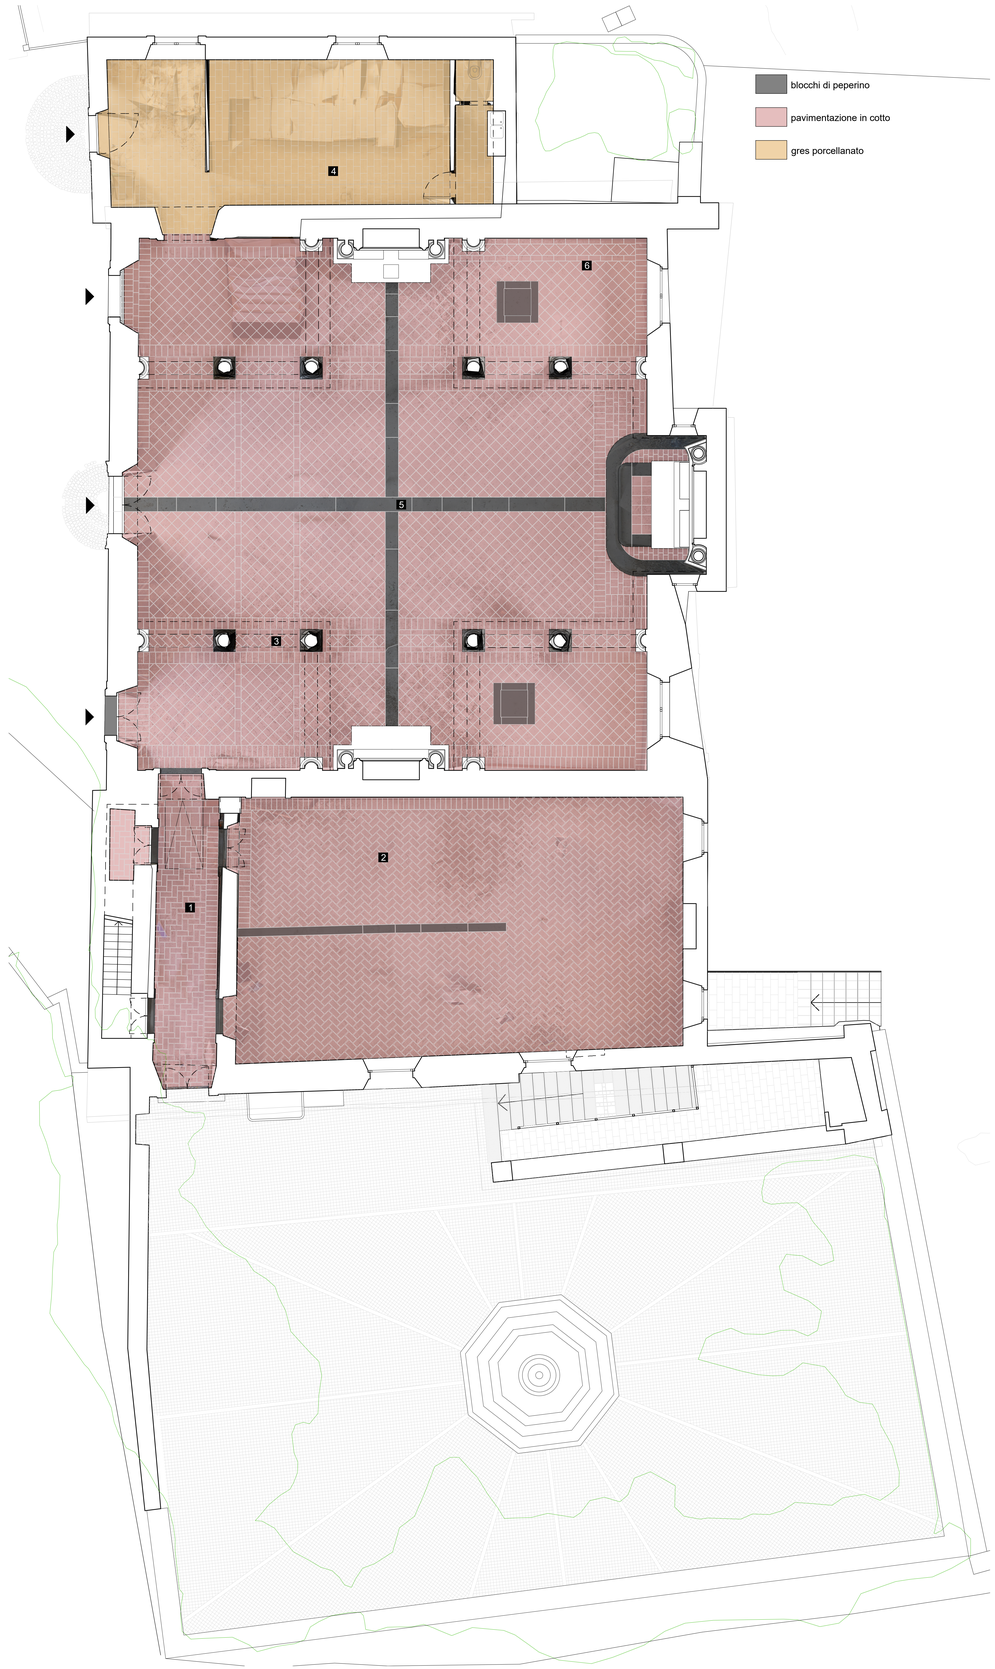

blocchi di peperino

pavimentazione in cotto

gres porcellanato

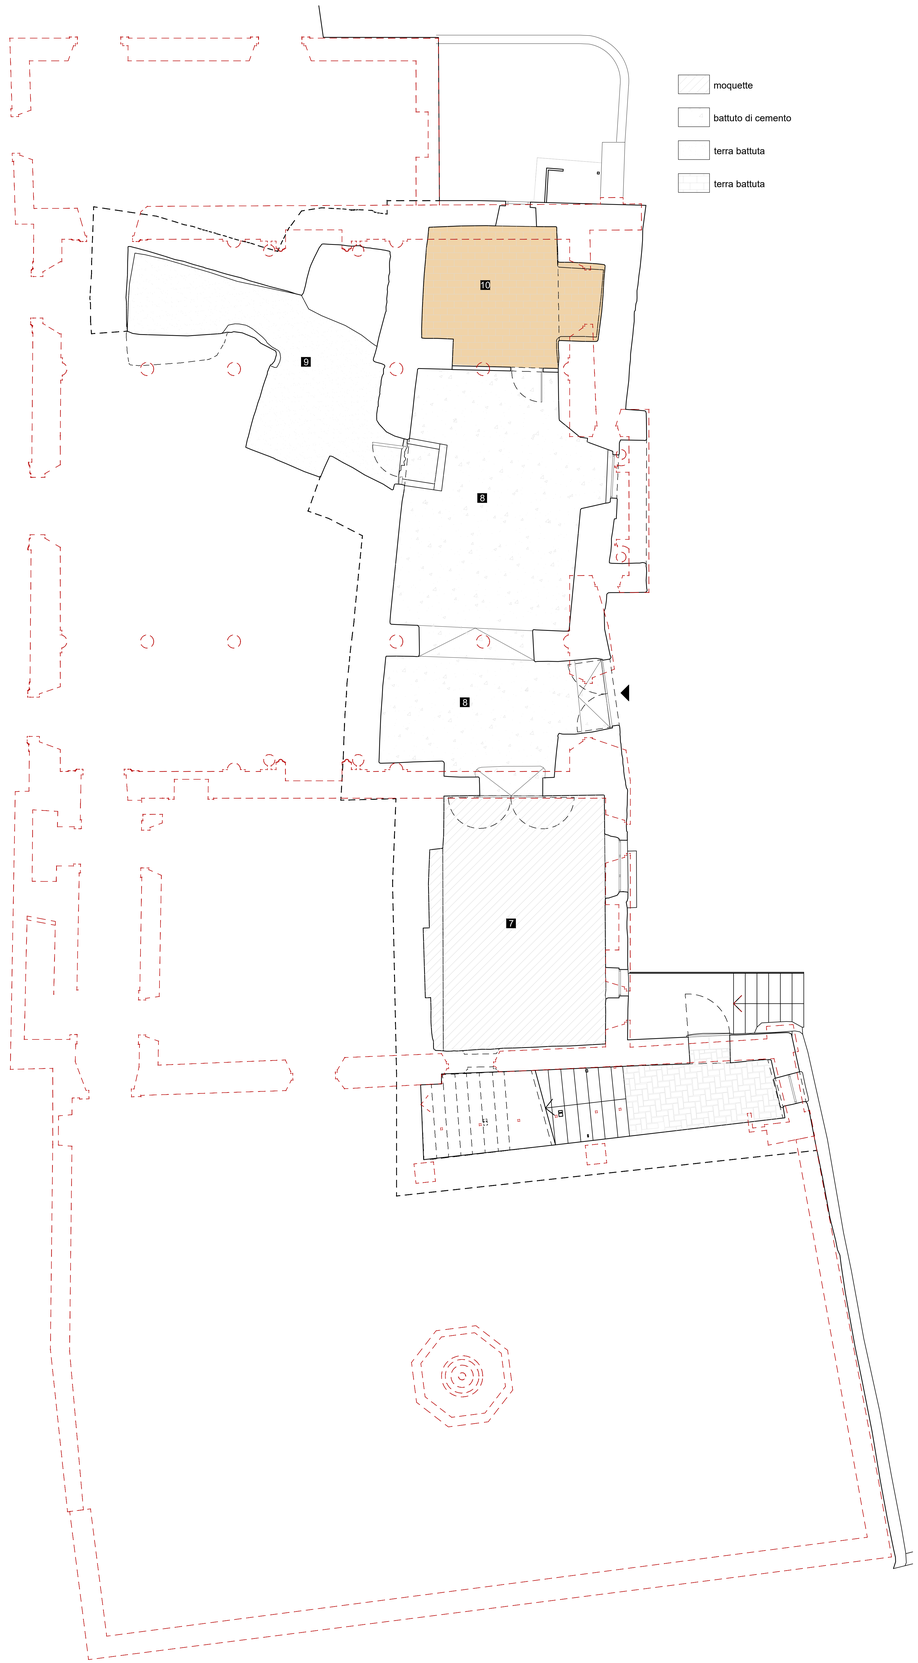

moquette

battuto di cemento

terra battuta

terra battuta