



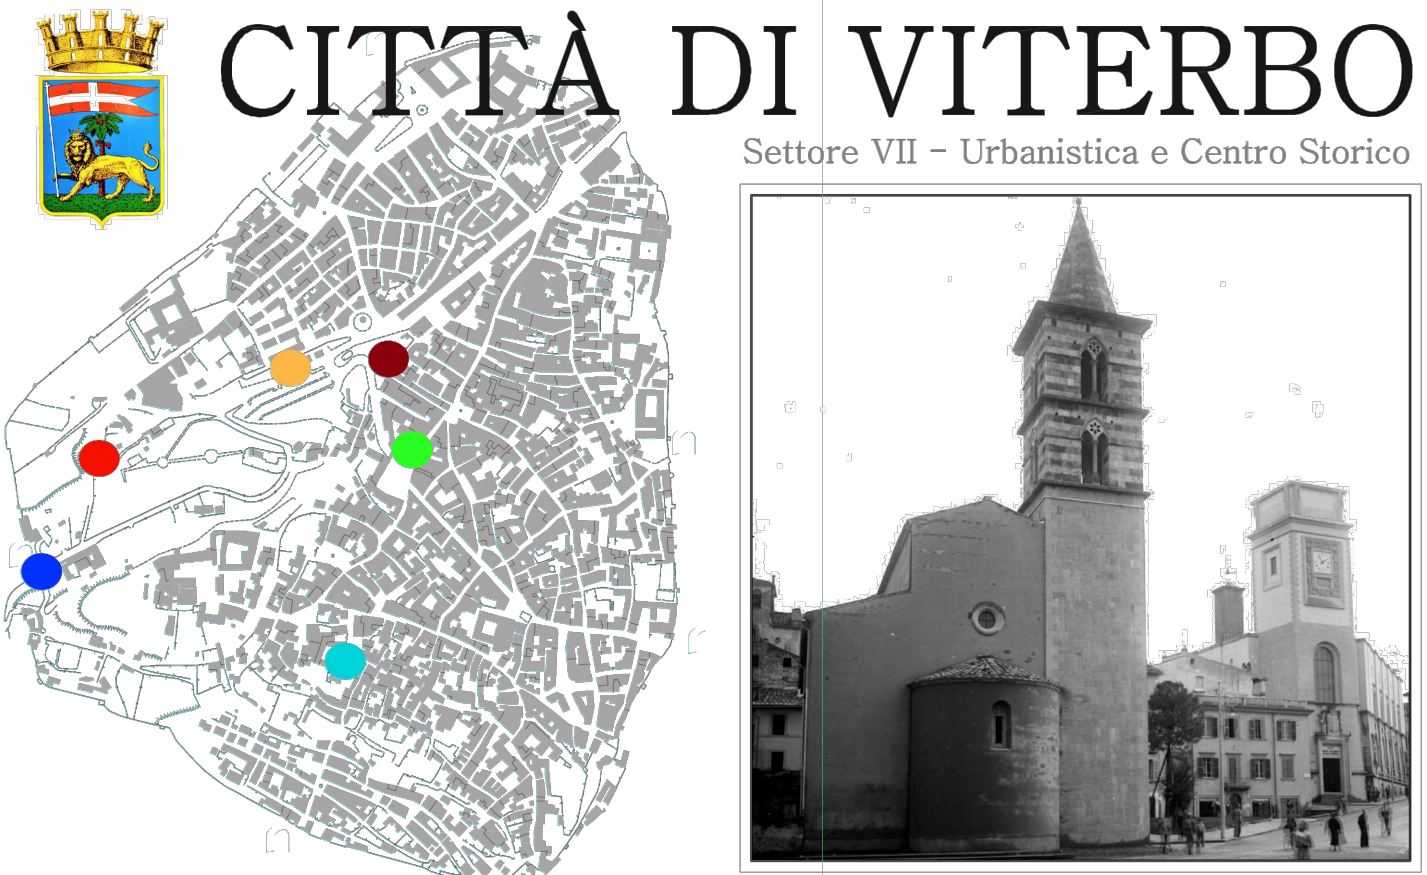


“Restauro e adeguamento funzionale dell'ex Chiesa di San Giovanni Battista degli Almadiani, sita nel Comune di Viterbo, P.zza dei Caduti 1, con riconversione in centro polivalente multimediale”, ai sensi dell’art. 50, comma 1, lett. b) del D.Lgs 36/2023 – CUP:D88C23000490002

PROGETTO DI FATTIBILITÀ TECNICO ECONOMICA

ANALISI FABBRICATO			
Riferimento REV.00	Elaborato 10S	Data LUGLIO 2025	Scala VARIE
PROGETTAZIONE		UFFICIO URBANISTICA E CENTRO STORICO	
Architetto RAFFAELE ASCENZI COLLABORATORI: Architetto ANDREA RODOLICO Architetto ALESSANDRO SCORZA		Dirigente del Settore VII Architetto STEFANO PERUZZO Responsabile Unico del Procedimento Architetto STEFANO PERUZZO	

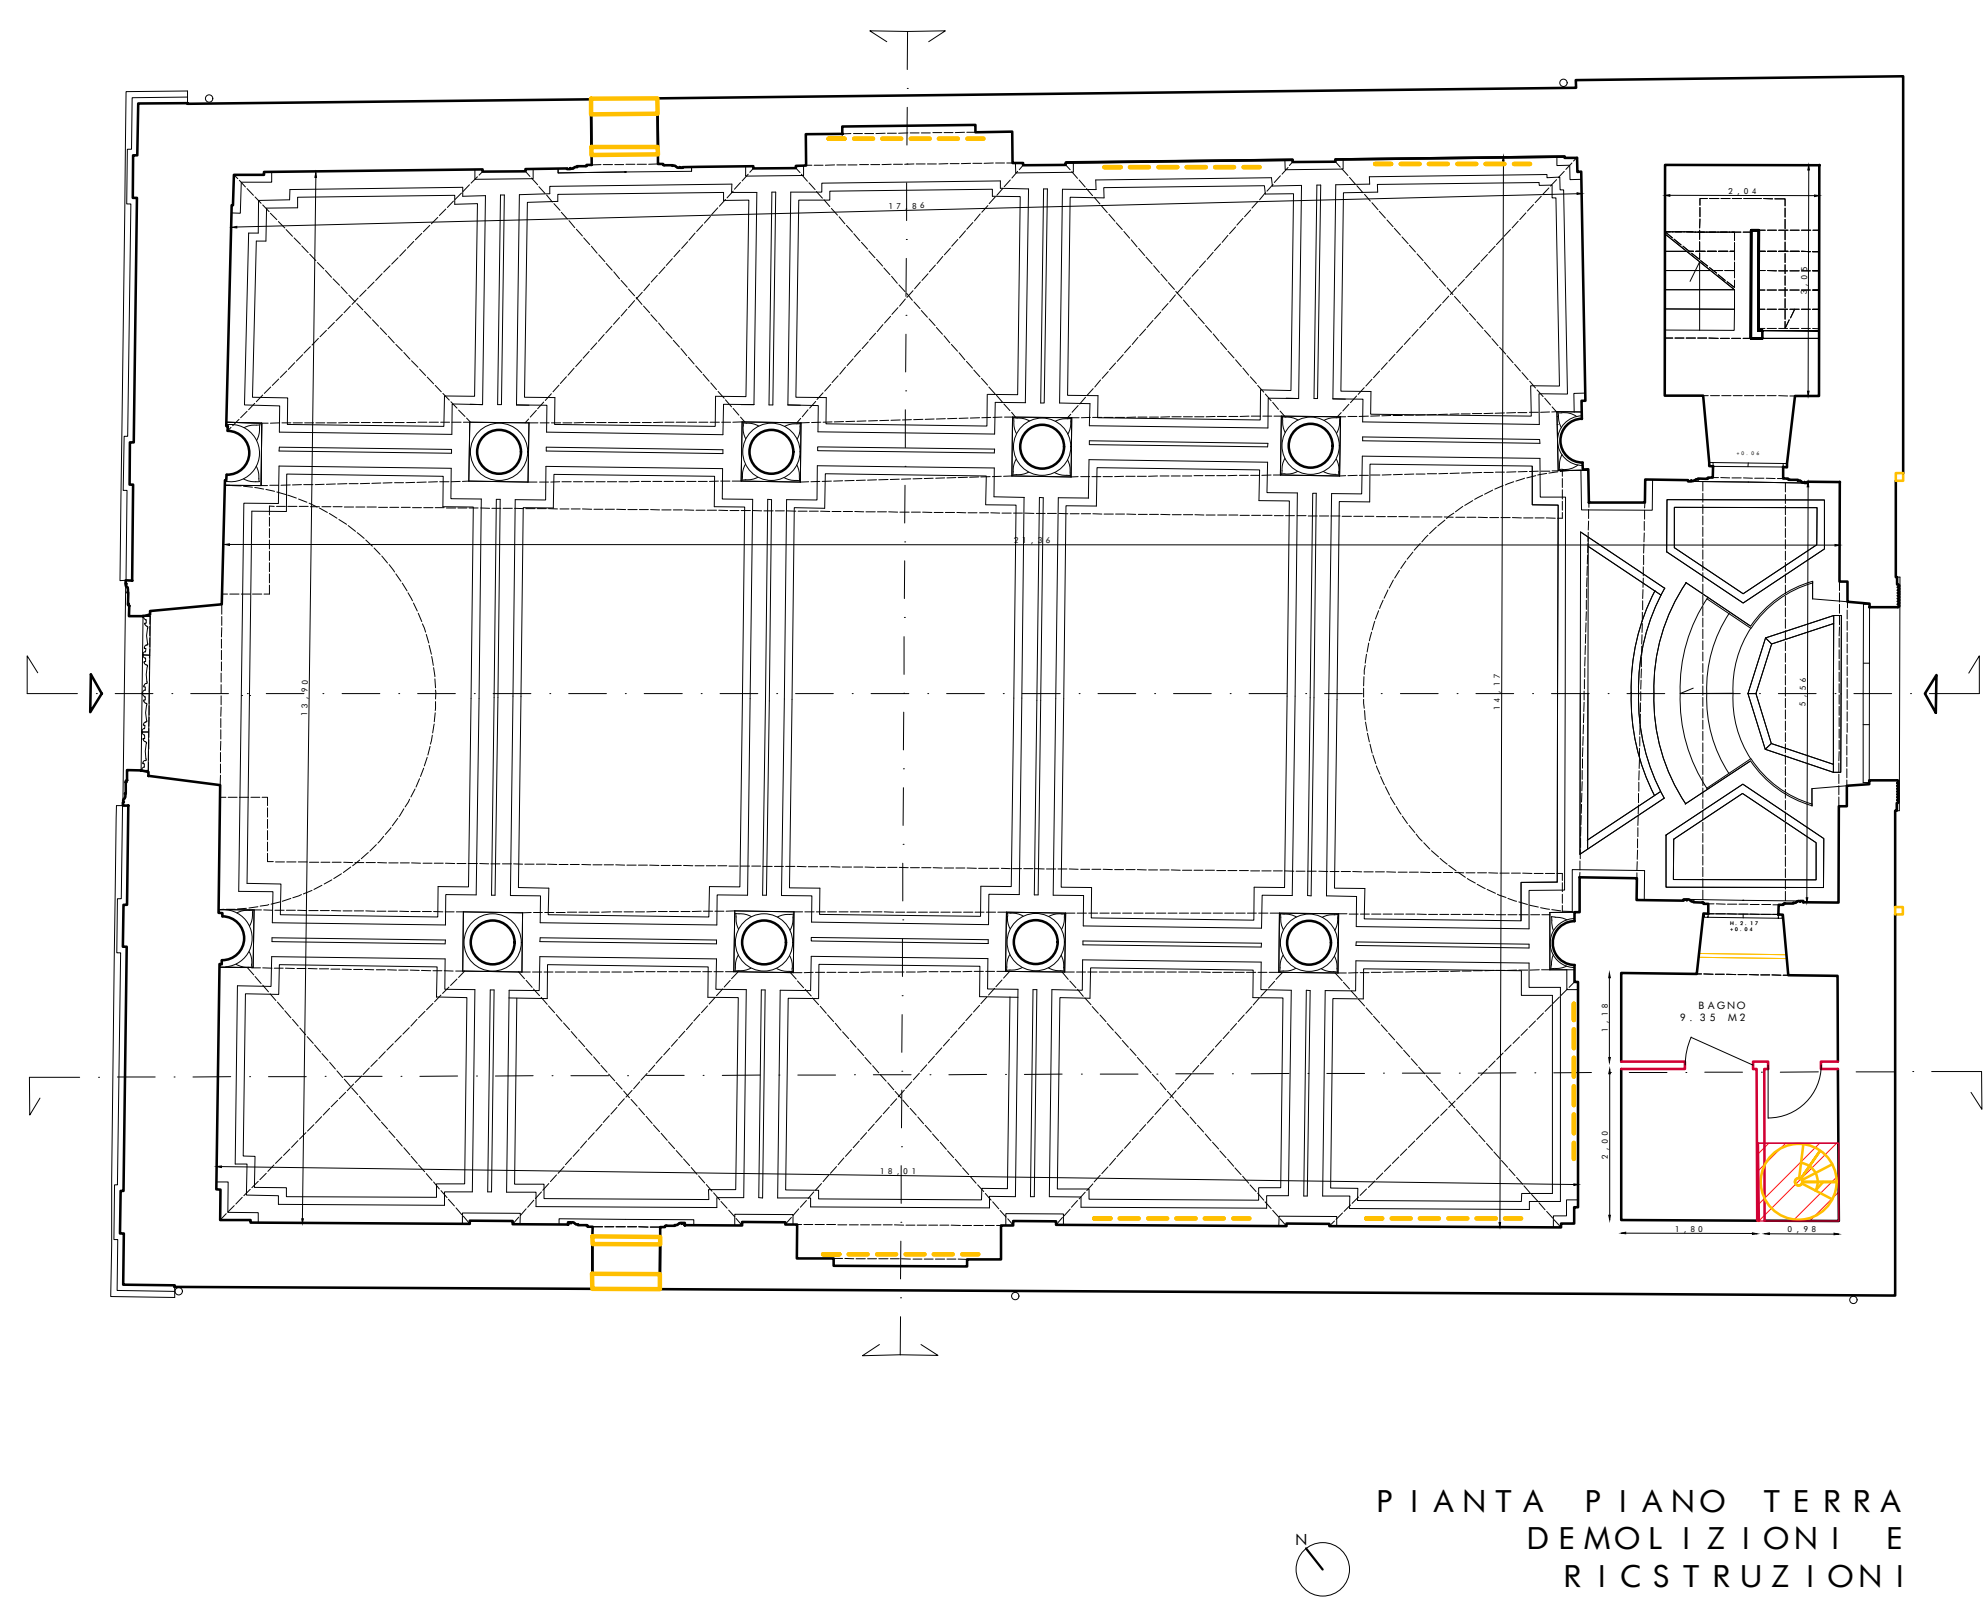


- SCHEMA DEMOLIZIONI E
RICOSTRUZIONI:**
- DEMOLIZIONE MURATURA DI TAMPONAMENTO
 - RIMOZIONE CARTONGESSO
 - RIMOZIONE SCALA IN FERRO
 - PORTA IN ALLUMINIO DA RIMUOVERE
 - RIMOZIONE CORNICE METALLO FACCIAIA
 - RICOSTRUZIONI TRAMEZZATURE BAGNI
 - TAMPONAMENTO SOLAIO

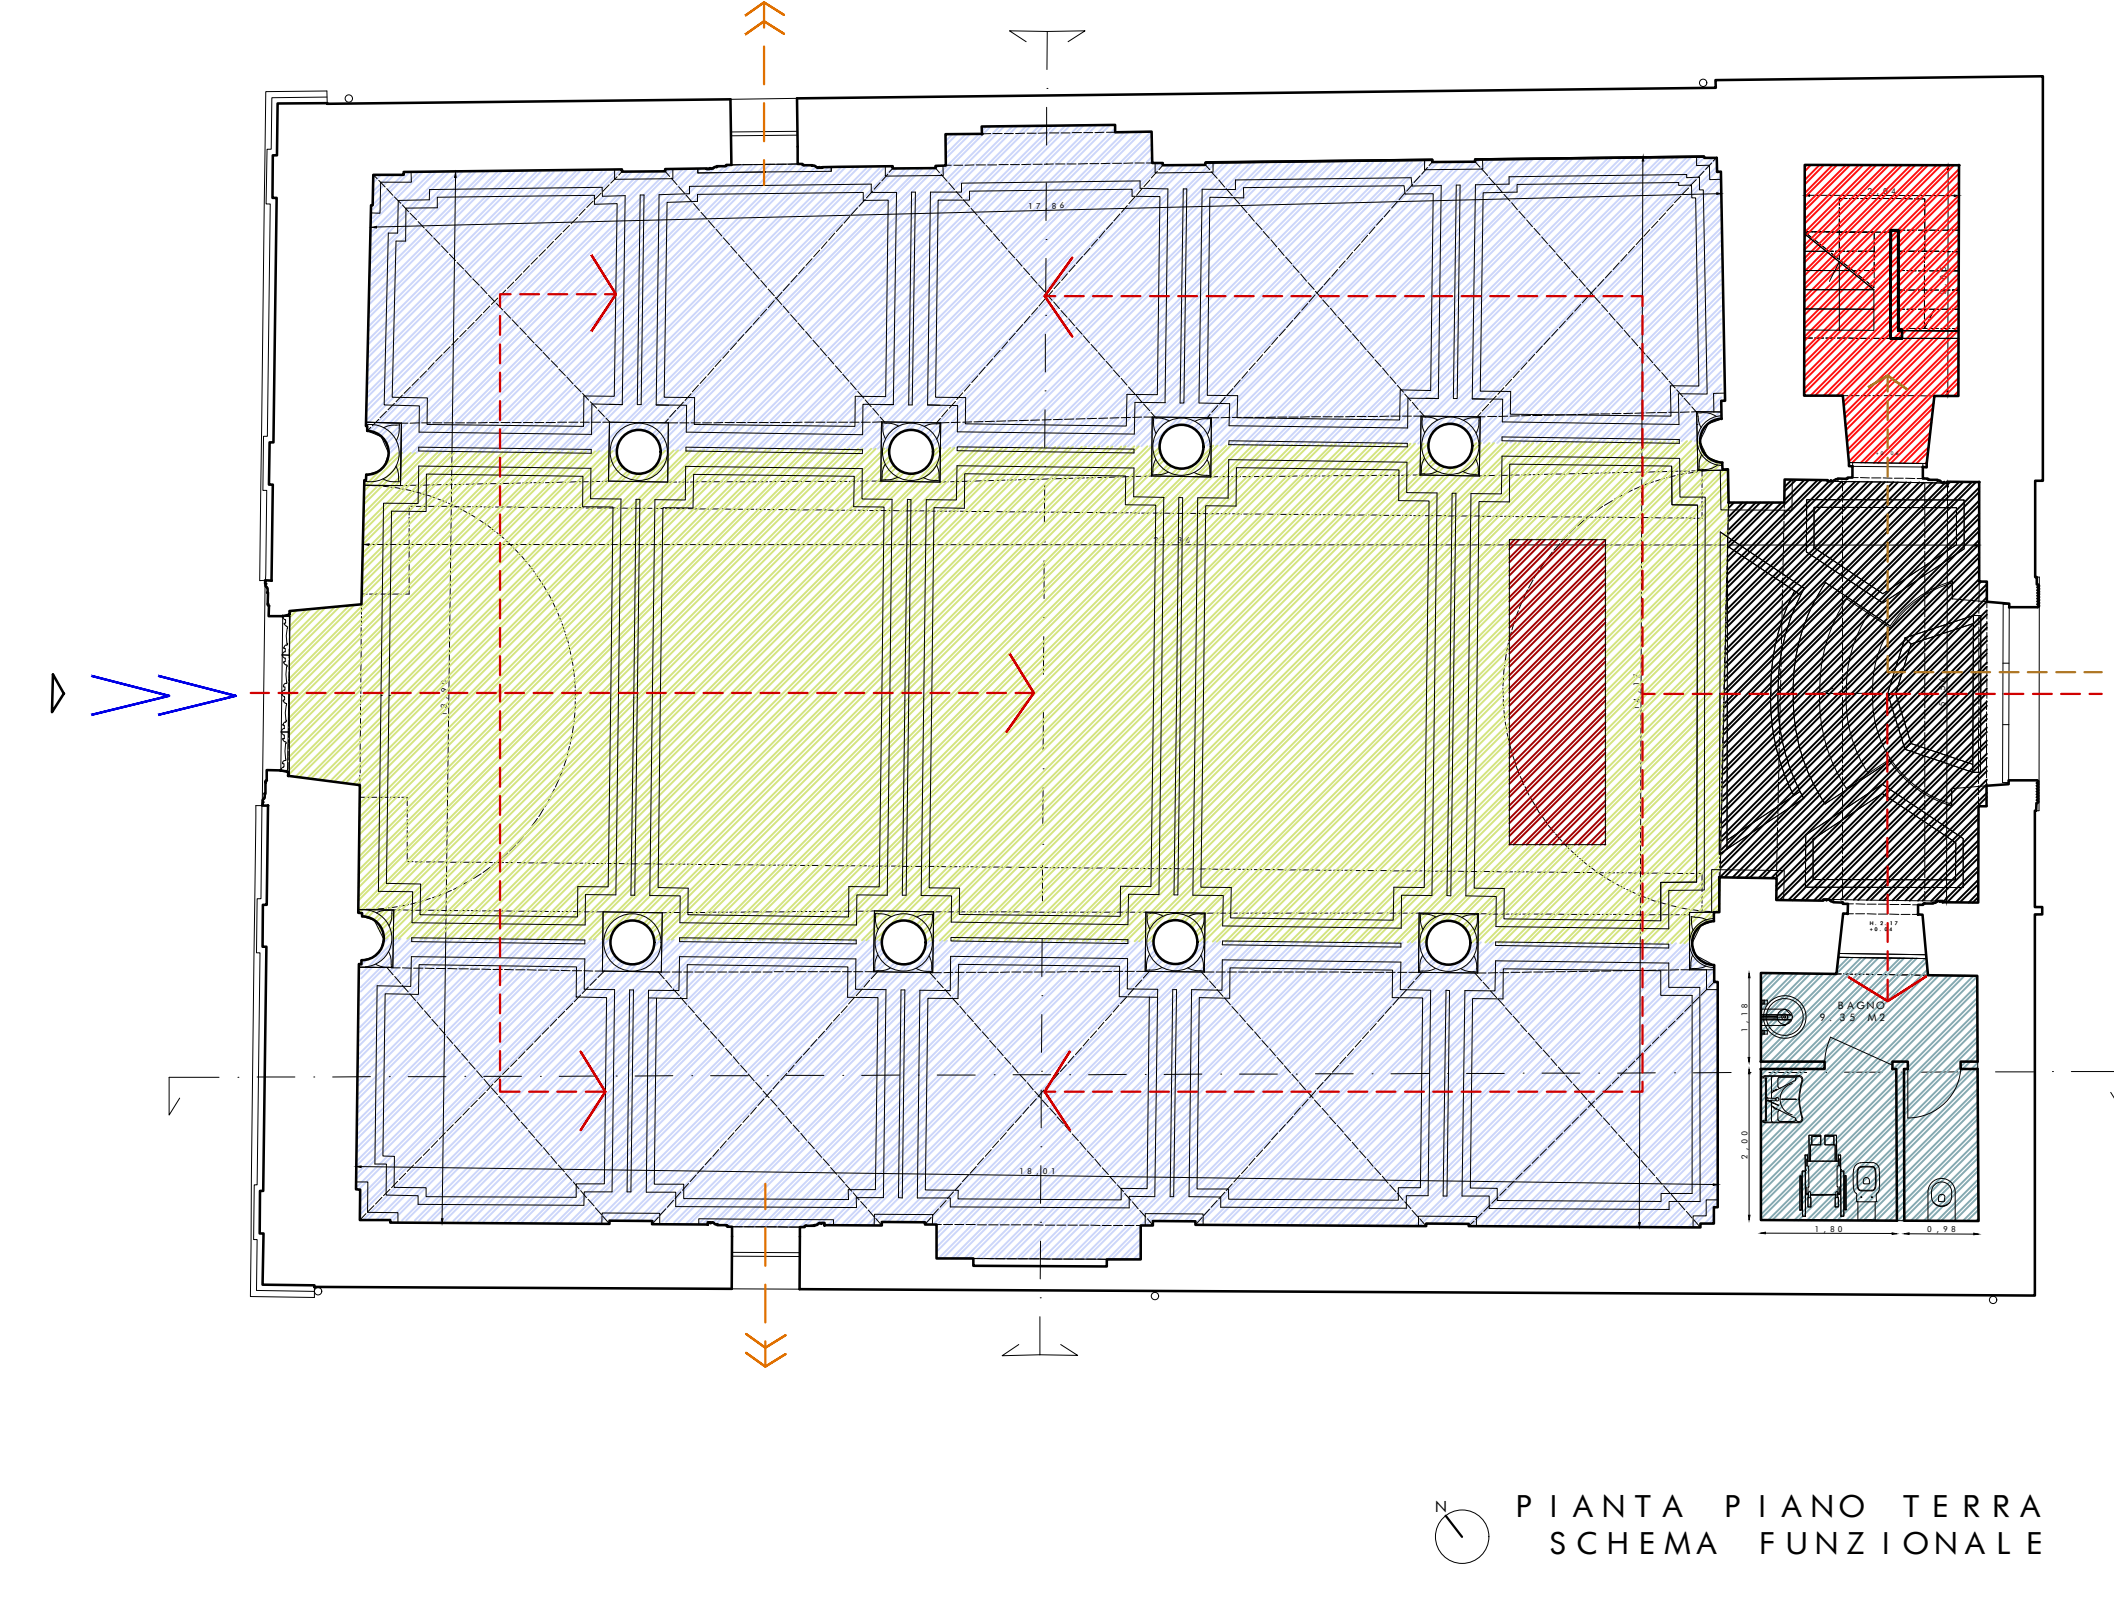

- SCHEMA FUNZIONALE:**
- AREA PLATEA NAVATA CENTRALE
113mq
 - AREA PLATEA NAVATE LATERALI
135mq
 - AREA INGRESSO FILTRO SECONDARIO
18mq
 - SERVIZI IGIENICI
9mq
 - AREA CONFERENZA
 - COLLEGAMENTI VERTICALI
 - UFFICI PROMOTUSCIA
(non oggetto di intervento)
 - UFFICI ARCHEOTUSCIA
(non oggetto di intervento)

- SCHEMA DISTRIBUTIVO:**
- PERCORSO DISTRIBUTIVO PUBBLICO
 - USCITA DI SICUREZZA
 - ACCESSO PERSONE CON DISABILITA'
 - INGRESSI PRINCIPALI
 - PERCORSO DISTRIBUTIVO UFFICI

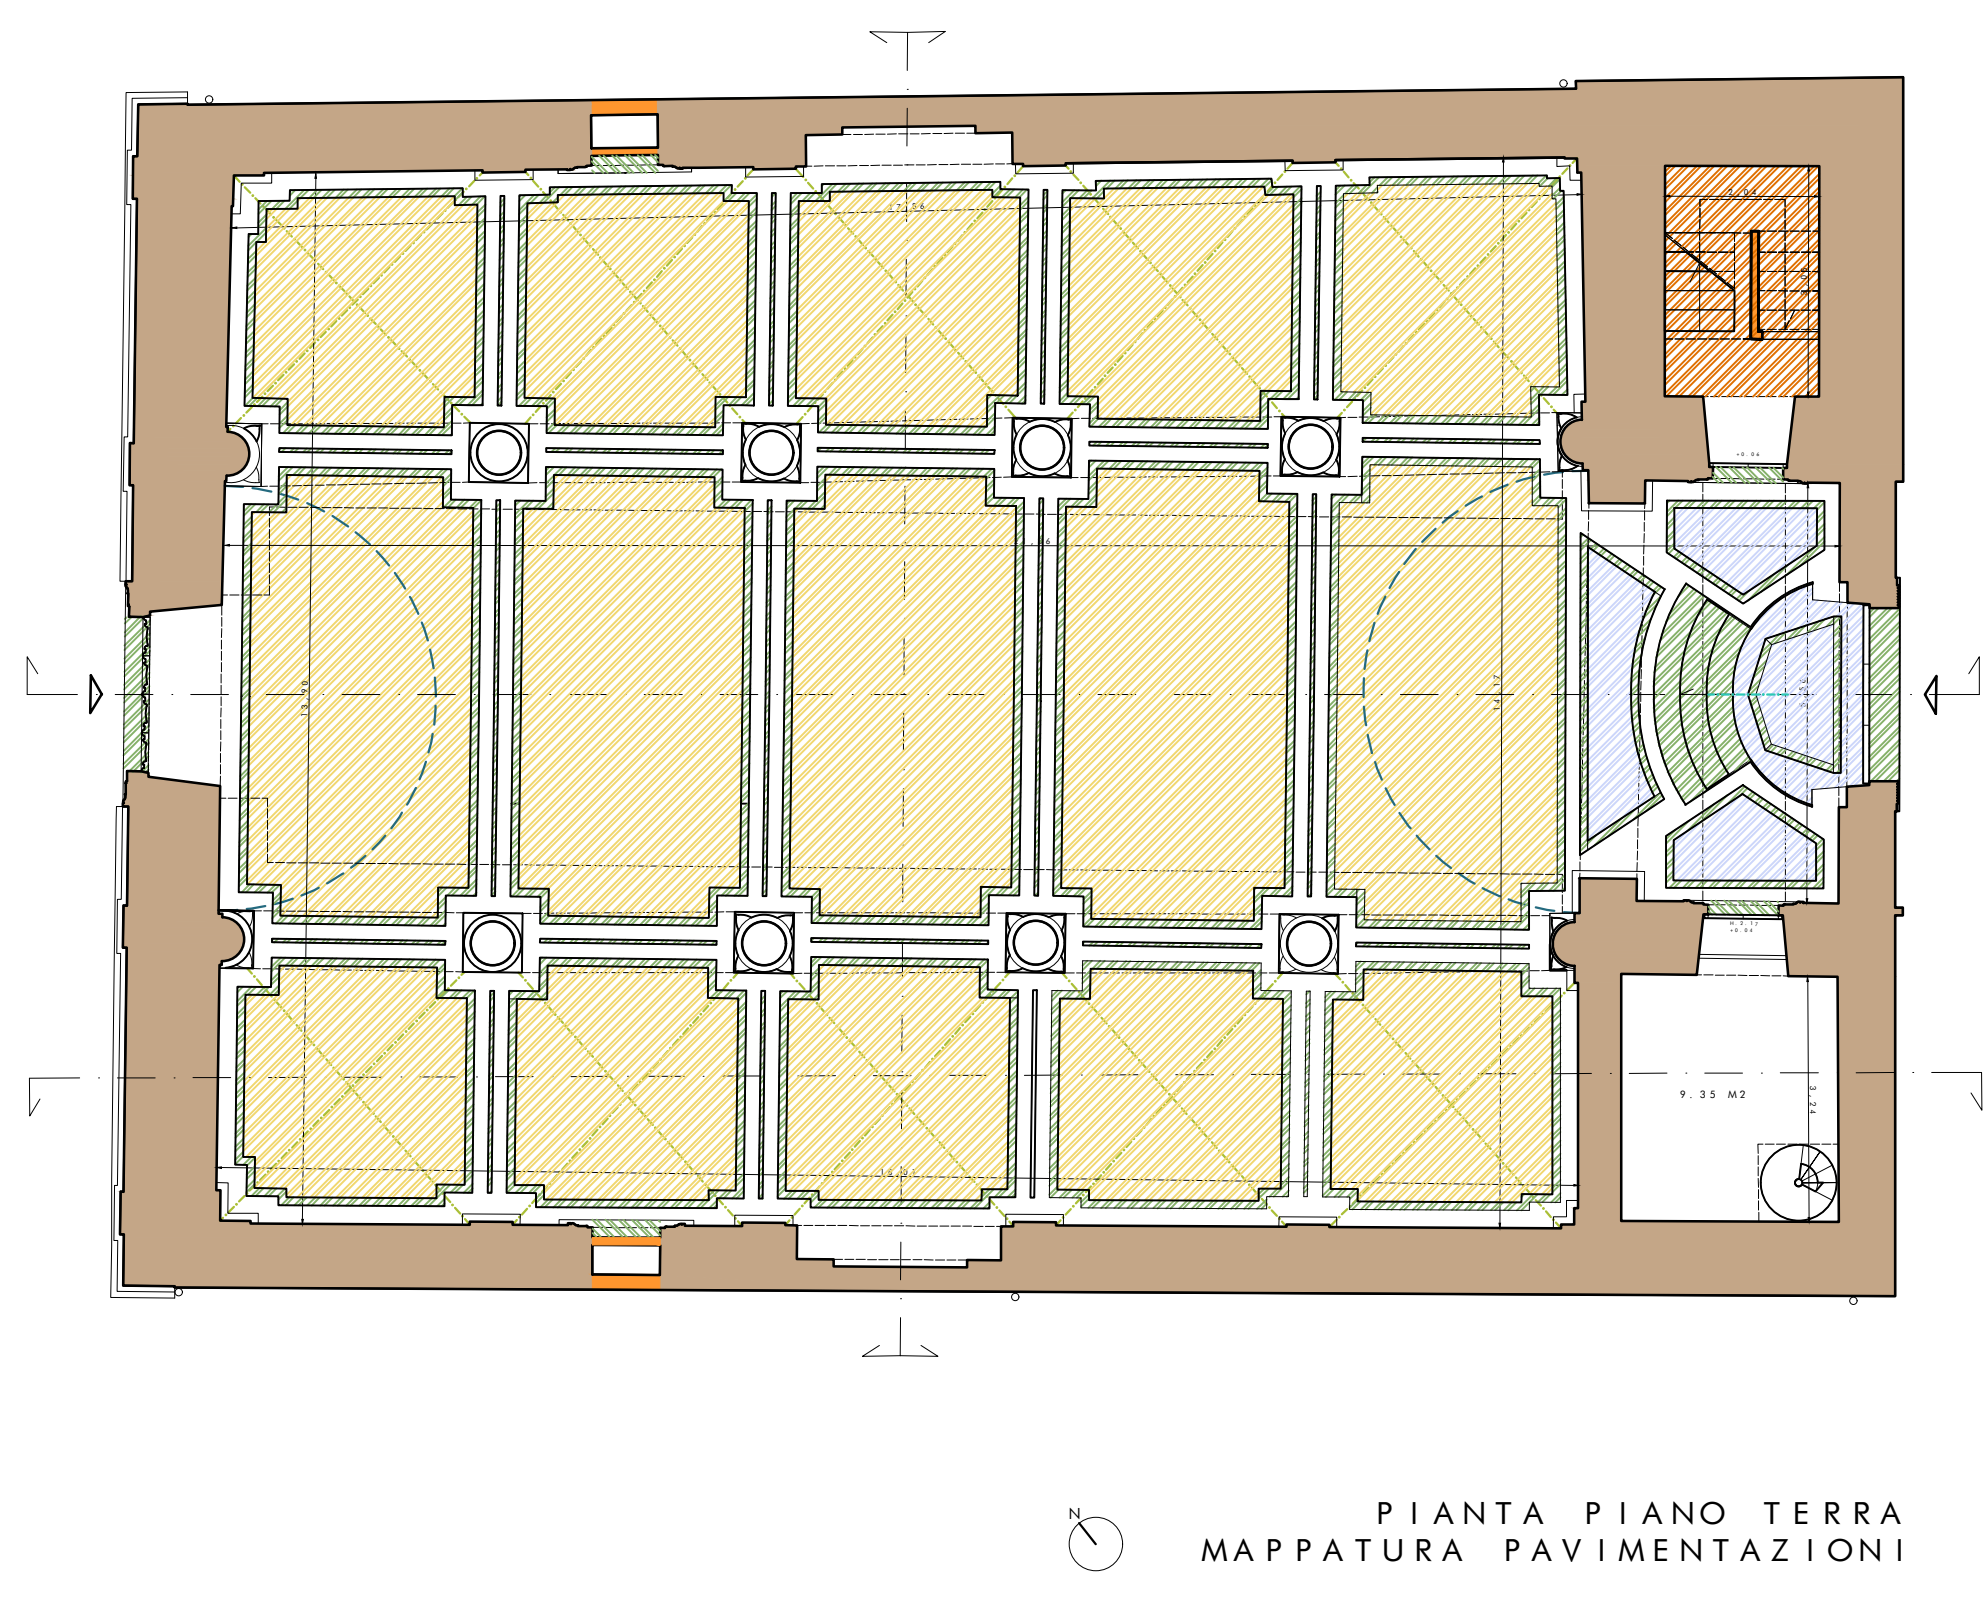

- MAPPATURA PAVIMENTAZIONI**
- PAVIMENTO IN BASALTINA
 - PAVIMENTO IN MARMO
 - PAVIMENTO IN COTTO
 - PAVIMENTO IN TRAVERTINO
- MAPPATURA MURATURA**
- MURATURA PORTANTE
 - MURATURA NON PORTANTE
- SOFFITTI**
- VOLTA A BOTTE
 - VOLTA A CROCIERA
 - SOLAIO CON STRUTTURA IN FERRO

