


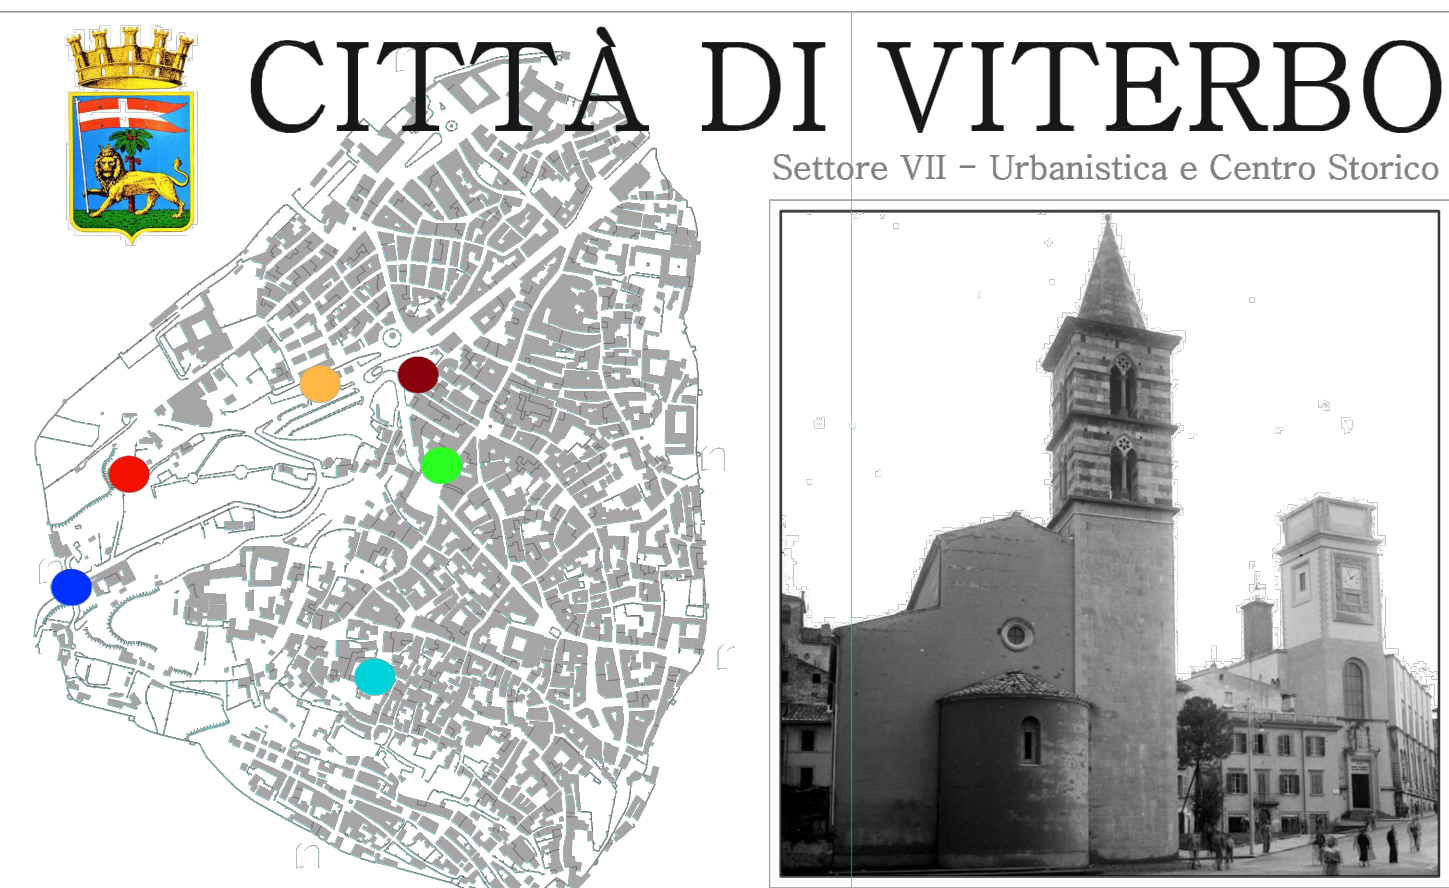

"Restauro e adeguamento funzionale dell'ex Chiesa di San Giovanni Battista degli Almadiani, sita nel Comune di Viterbo, P.zza dei Caduti 1, con riconversione in centro polivalente multimediale", ai sensi dell'art. 50, comma 1, lett. b) del D.Lgs 36/2023 – CUP:D88C23000490002

PROGETTO DI FATTIBILITÀ TECNICO ECONOMICA

INQUADRAMENTO STORICO			
Riferimento REV.00	Elaborato 9S	Data LUGLIO 2025	Scala VARIE
PROGETTAZIONE		UFFICIO URBANISTICA E CENTRO STORICO	
Architetto RAFFAELE ASCENZI COLLABORATORI: Architetto ANDREA RODOLICO Architetto ALESSANDRO SCORCIA		Dirigente del Settore VII Architetto STEFANO PERUZZO Responsabile Unico del Procedimento Architetto STEFANO PERUZZO	



COMPOSIZIONE ORIGINALE DEL CAMPANILE E DELLA FACCIAIA POSTERIORE PRIMA DELL'INTERVENTO DI SMONTAGGIO E RICOSTRUZIONE IN POSIZIONE ARRETRATA 1937




SITUAZIONE ANTE OPERAM 1937



PAVIMENTO RIGINALE IN COTTO



ABSIDE RICOSTRUITO E POSIZIONE FINALE DEL CAMPANILE E DELLA FACCIAIA POSTERIORE CON ARRETRAMENTO DI 4 MT 1938

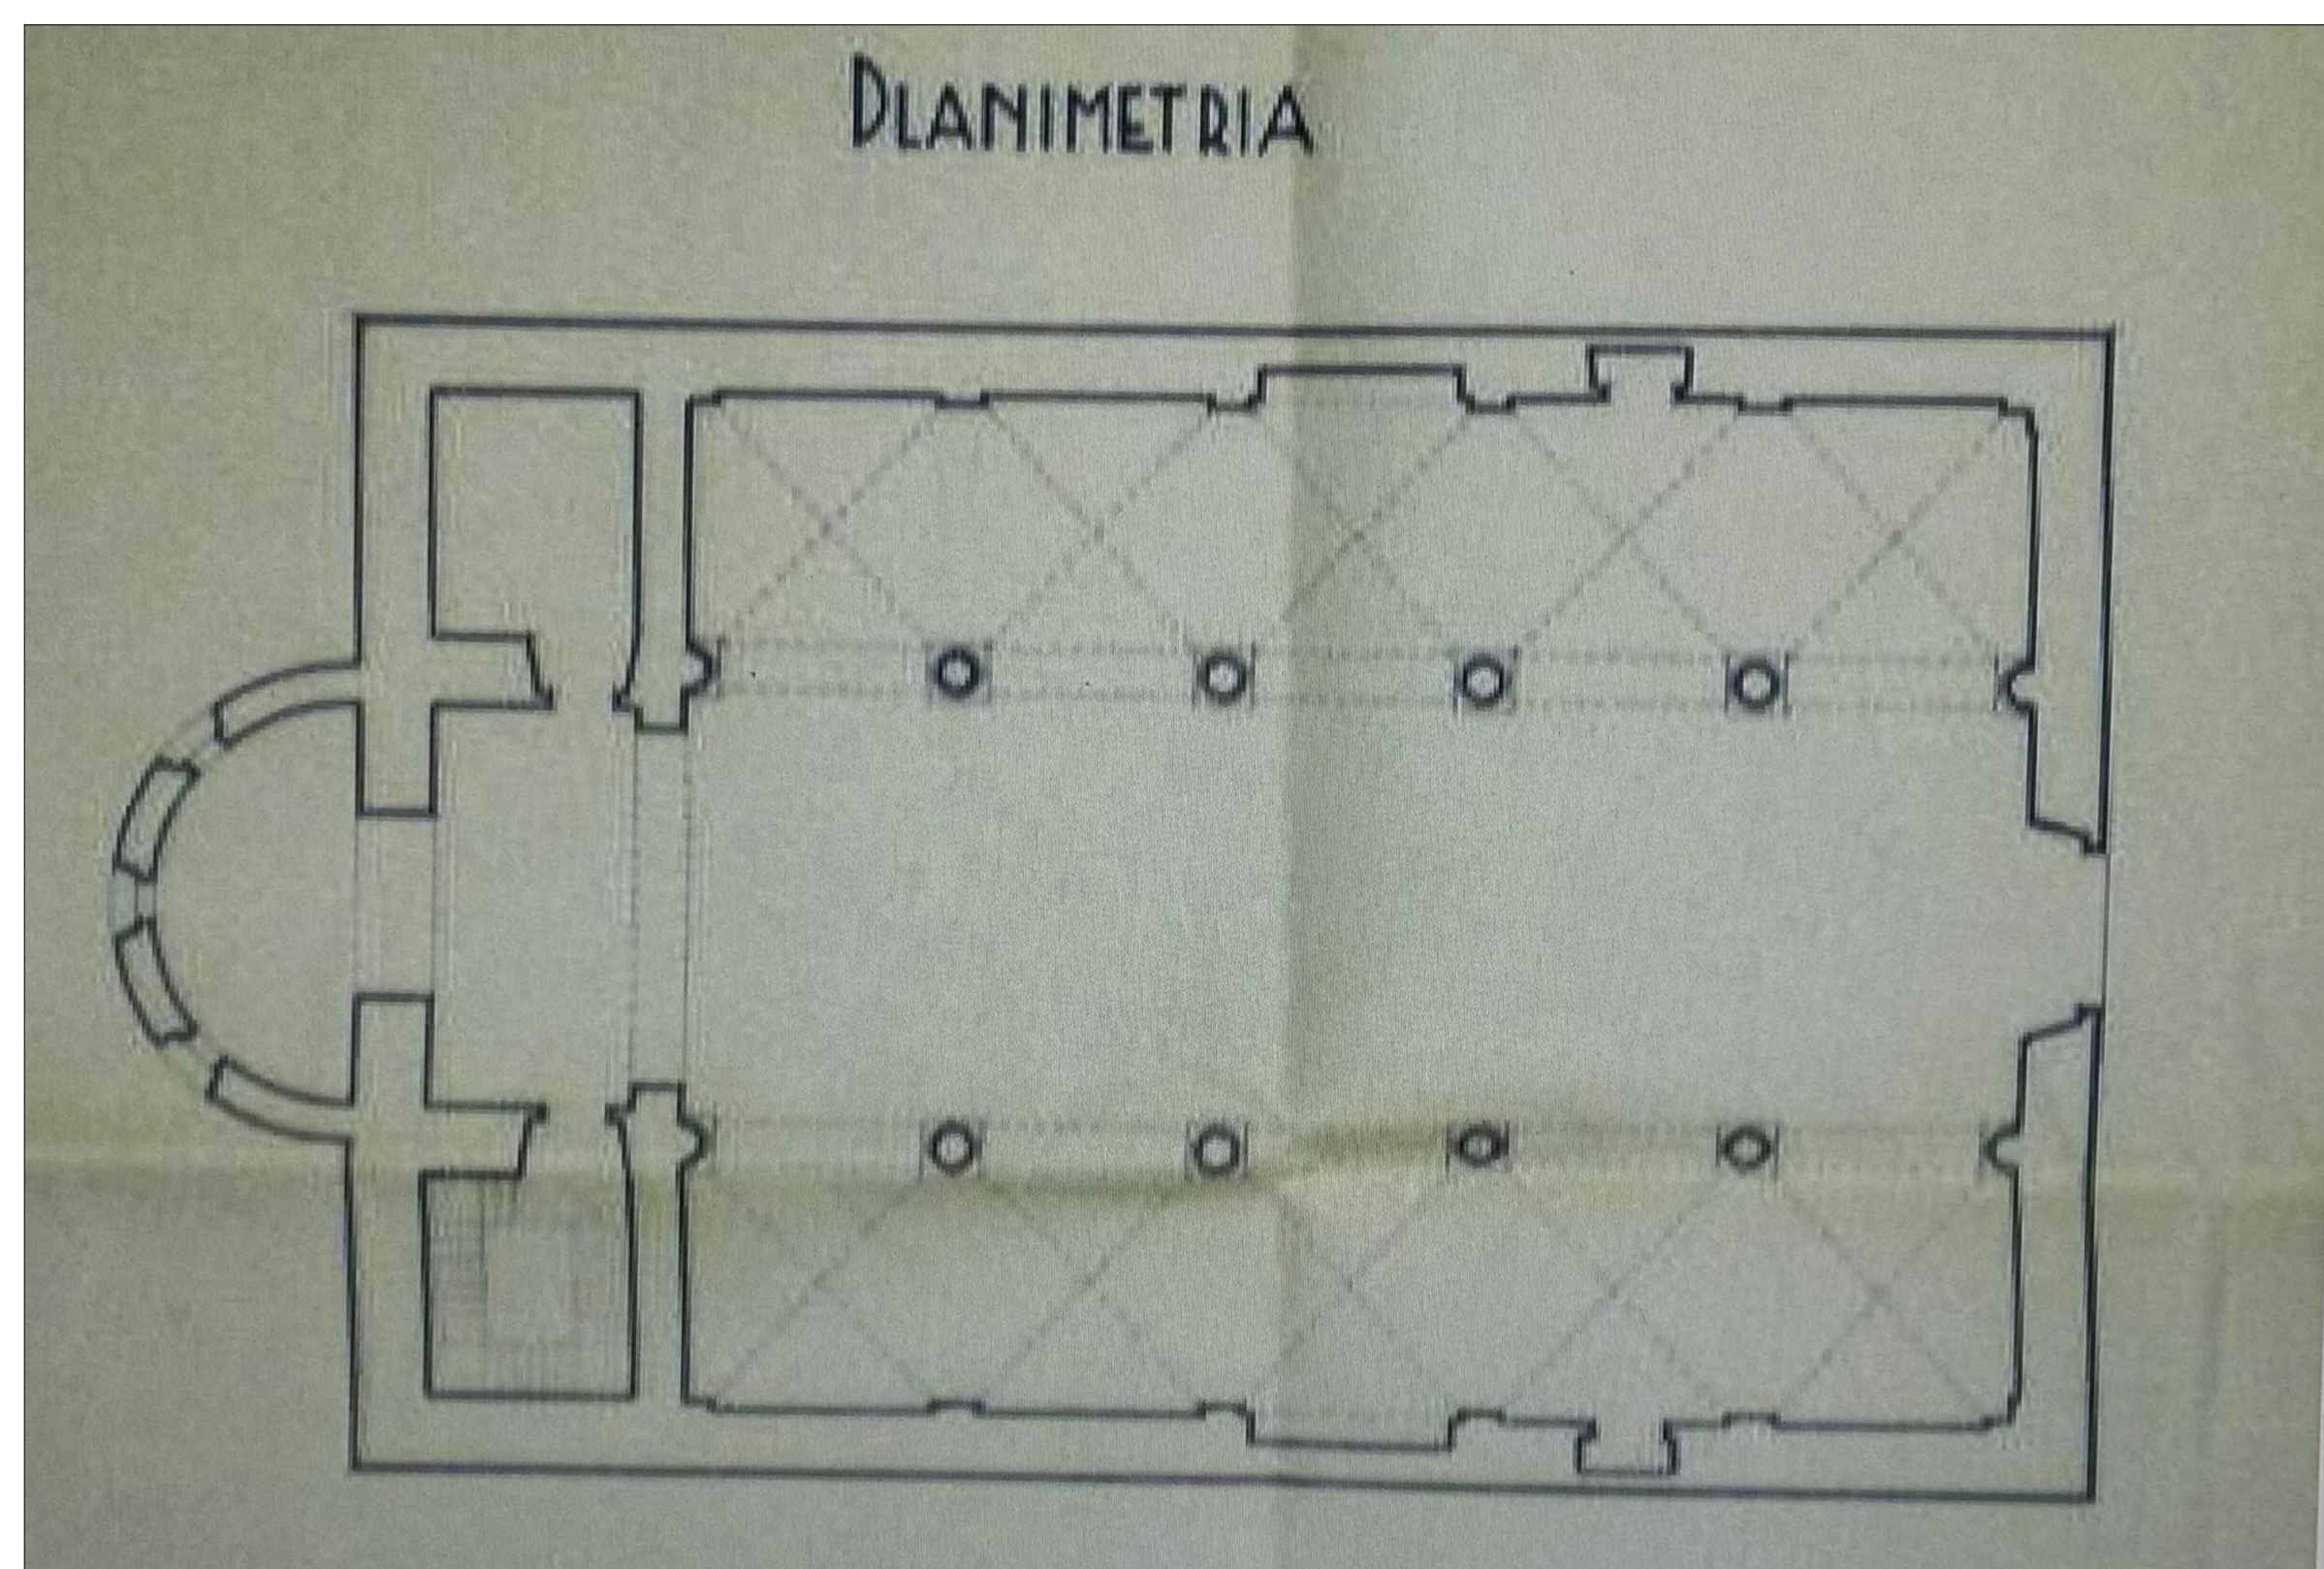

PIANTA DELLA CHIESA PROGETTO DI RICOSTRUZIONE CON ARRETRAMENTO DEL CAMPANILE E DELLA FACCIAIA CON LA PRESENZA DELL'ABSIDE RICOSTRUITO CHE RIMARRA' FINO AGLI ANNI '50 1937



PROSPETTI DELLA CHIESA PROGETTO DI RICOSTRUZIONE CON ARRETRAMENTO DEL CAMPANILE E DELLA FACCIAIA CON LA PRESENZA DELL'ABSIDE RICOSTRUITO CHE RIMARRA' FINO AGLI ANNI '50 1937

LINEA TEMPORALE

CROLLO DELLA PARTE ABSIDALE DEL 1918

VISTA LATERALE CON EVIDENZA DELLA PORTA DA RIAPRIRE 1937

LAVORI IN CORSO D'OPERA PER LO SMONTAGGIO DEL CAMPANILE 1937

PIANTA DELLA CHIESA FINO AL 1937

PROSPETTO POSTERIORE E LATERALE DELLA CHIESA FINO AL 1937

MOSTRA "ADIEU"1998 DANIEL BUREN

