COESIONE ITALIA 21-27 LAZIO | Cofinanziato dall'Unione europea | REGIONE LAZIO

CITTÀ DI VITERBO

Settore VII - Urbanistica e Centro Storico

LAVORI DI RISTRUTTURAZIONE DELL'EX CHIESA DI SAN GIOVANNI DECOLLATO, SITA IN VIA DEL LAZZARETTO, PER LA REALIZZAZIONE DI UN INFO-POINT TURISTICO (CUP: D89E23000030002)

PROGETTO DI FATTIBILITÀ TECNICO ECONOMICA

IMPIANTO IDRICO-SANITARIO

Riferimento	Elaborato	Data	Scala
rev 1	I3	giugno 2025	1:50

PROGETTAZIONE	UFFICIO URBANISTICA E CENTRO STORICO
Architetto ALESSANDRA ROCCHI COLLABORATORI: Arch. Federica Talamoni Arch. Michela Fiore Arch. Alessia Fulvi Arch. Marco Musetti	**Dirigente del Settore VII** **Architetto STEFANO PERUZZO** **Responsabile Unico del Procedimento** **Architetto STEFANO PERUZZO**

Impianto ACQUA FREDDA - scala 1:50

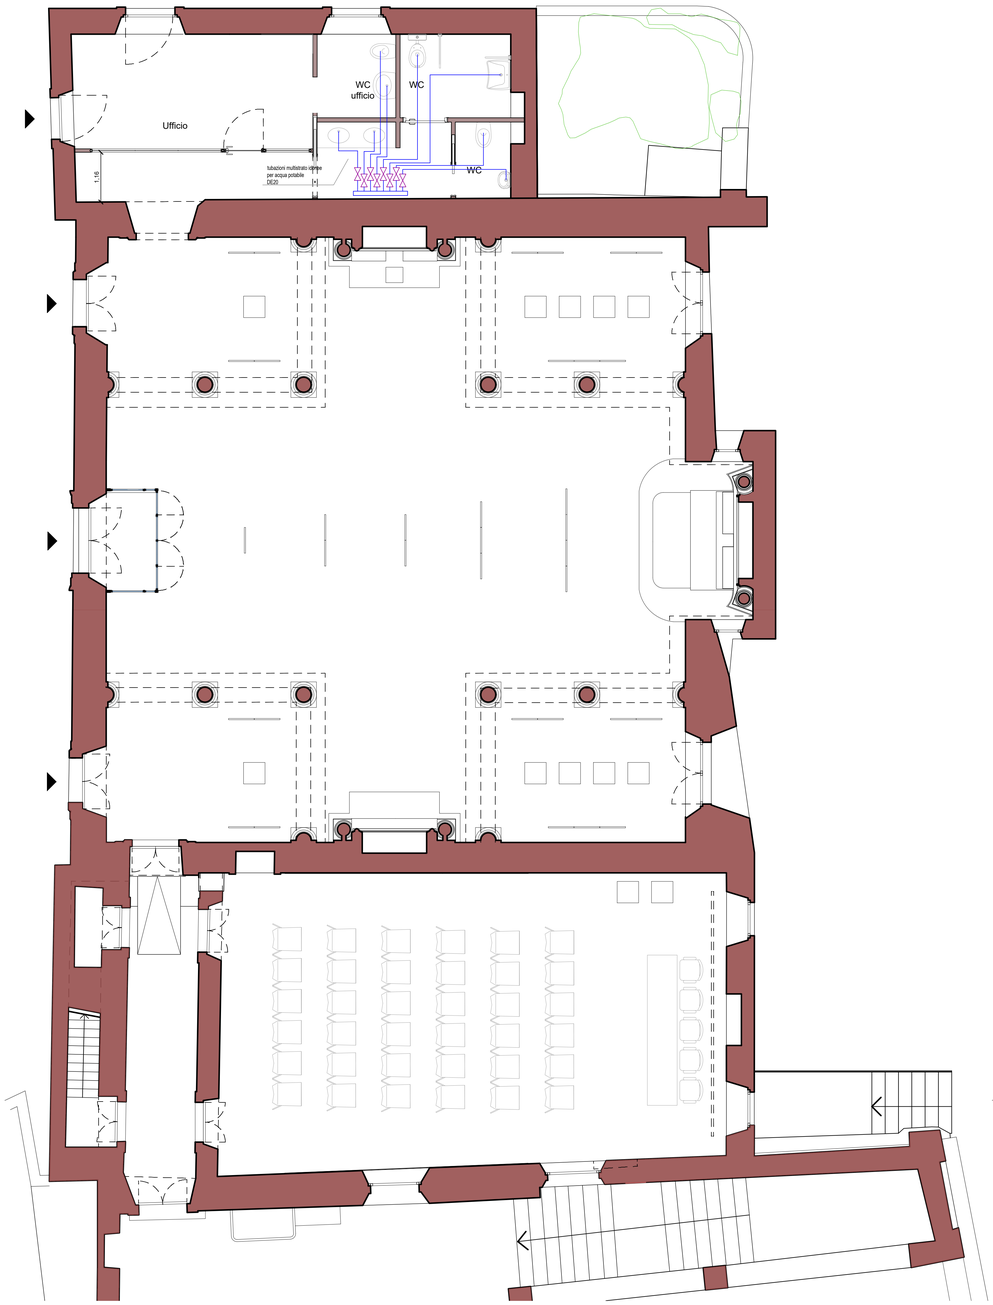

Impianto ACS - scala 1:50

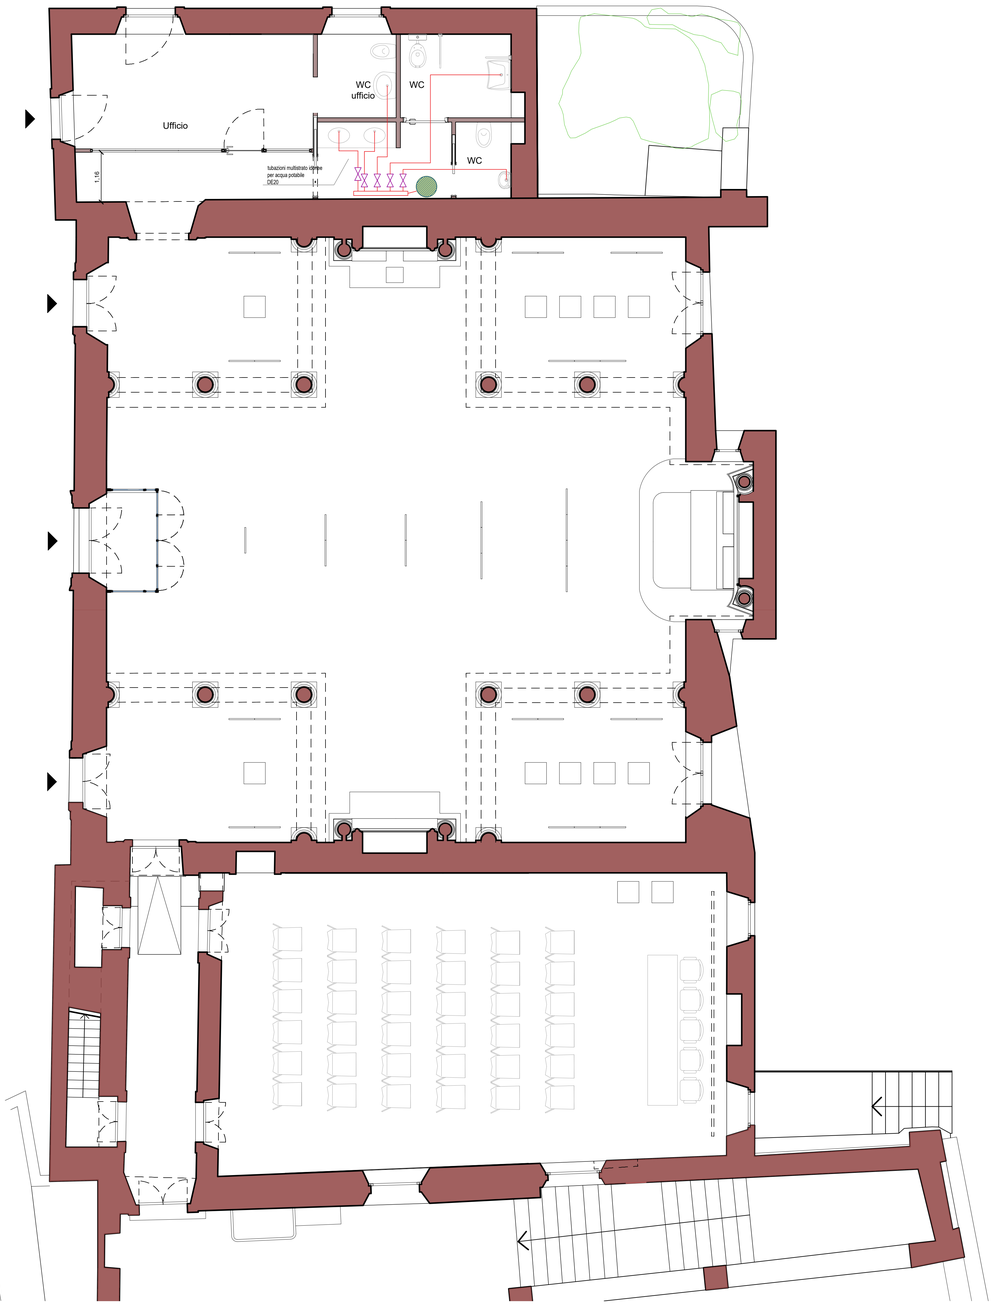

Legenda

tubazioni multistrato idonee per acqua potabile isolamento secondo L10/91

Legenda

tubazioni multistrato idonee per acqua potabile isolamento secondo L10/91

Scaldacqua a pompa di calore 80lt