COESIONE ITALIA FSC LAZIO | Cofinanziato dall'Unione europea | REGIONE LAZIO

CITTÀ DI VITERBO

Settore VII - Urbanistica e Centro Storico

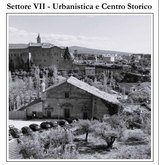

LAVORI DI RISTRUTTURAZIONE DELL'EX CHIESA DI SAN GIOVANNI DECOLLATO, SITA IN VIA DEL LAZZARETTO, PER LA REALIZZAZIONE DI UN INFO-POINT TURISTICO
(CUP: D89E23000030002)

PROGETTO DI FATTIBILITÀ TECNICO ECONOMICA

UFFICIO E SERVIZI IGIENICI

Riferimento	Elaborato	Data	Scala
rev 1	PA3	giugno 2025	1:20

PROGETTAZIONE

Architetto ALESSANDRA ROCCHI
COLLABORATORI
Arch. Federica Talamoni
Arch. Michela Fiore
Arch. Alessia Fulvi
Arch. Marco Muselli

UFFICIO URBANISTICA E CENTRO STORICO

Dirigente del Settore VII
Architetto STEFANO PERUZZO

Responsabile Unico del Procedimento
Architetto STEFANO PERUZZO

Dettaglio 1 Pianta ufficio e servizi igienici - scala 1:20

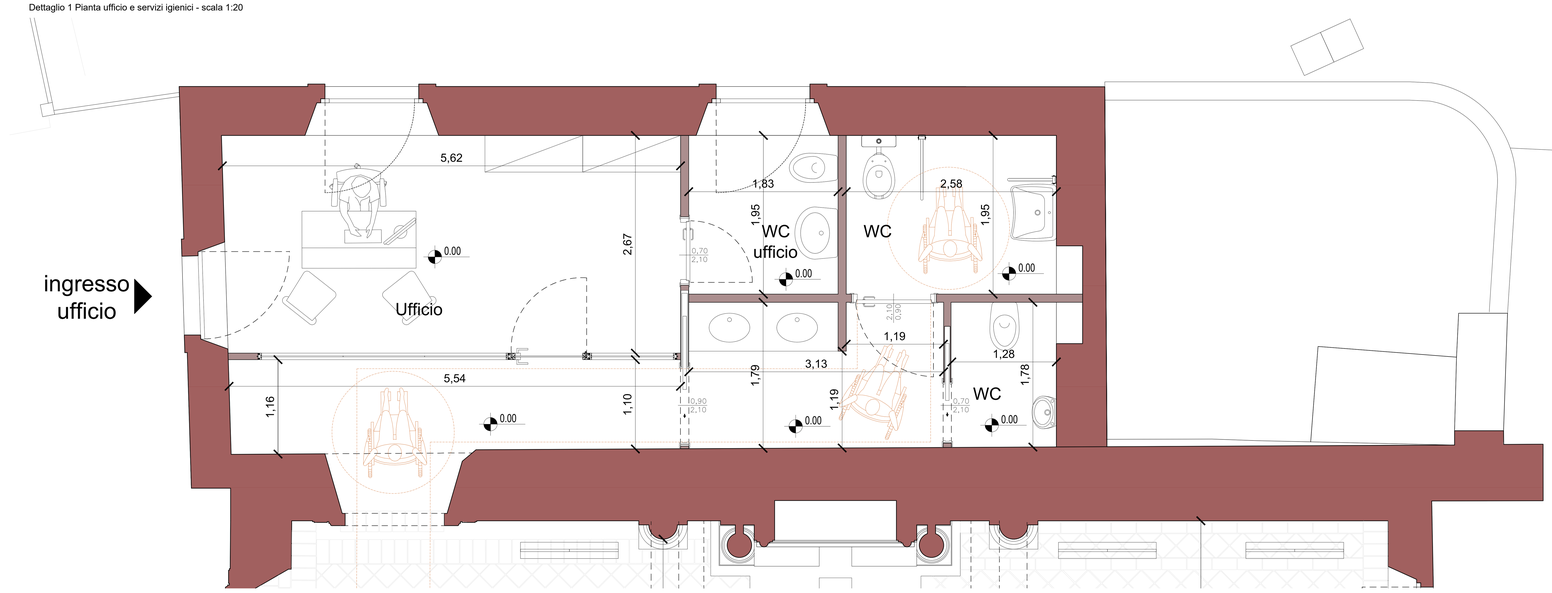

Kplan Planimetria Livello 0 - scala 1:200

Sezione Post Operam I-I' - scala 1:20

Sezione Post Operam E-E' (dettaglio) - scala 1:20

Render di progetto - ufficio

Render di progetto - ufficio

Render di progetto - bagno

Render di progetto - bagno

Render di progetto - bagno