COESIONE ITALIA 21-27 LAZIO | Cofinanziato dall'Unione europea | REGIONE LAZIO

CITTÀ DI VITERBO

Settore VII - Urbanistica e Centro Storico

LAVORI DI RISTRUTTURAZIONE DELL'EX CHIESA DI SAN GIOVANNI DECOLLATO, SITA IN VIA DEL LAZZARETTO, PER LA REALIZZAZIONE DI UN INFO-POINT TURISTICO (CUP: D89E23000030002)

PROGETTO DI FATTIBILITÀ TECNICO ECONOMICA

LAYOUT DI CANTIERE

Riferimento	Elaborato	Data	Scala
rev 1	PA9	giugno 2025	1:100

PROGETTAZIONE	UFFICIO URBANISTICA E CENTRO STORICO
Architetto ALESSANDRA ROCCHI COLLABORATORI: Arch. Federica Talamoni Arch. Michela Fiore Arch. Alessia Fulvi Arch. Marco Musetti	**Dirigente del Settore VII** **Architetto STEFANO PERUZZO** **Responsabile Unico del Procedimento** **Architetto STEFANO PERUZZO**

Legenda

- recinzione di cantiere
- passaggio carrabile
- ingresso carrabile
- baracca di cantiere
- deposito materiali di risulta
- isola ecologica
- opere provvisionali
- quadro di cantiere
- segnaletica stradale di cantiere
- segnaletica luminosa di cantiere
- percorso di ingresso per altre proprietà

Segnaletica stradale di cantiere

Segnaletica luminosa di cantiere

Prospetto NORD - scala 1:100

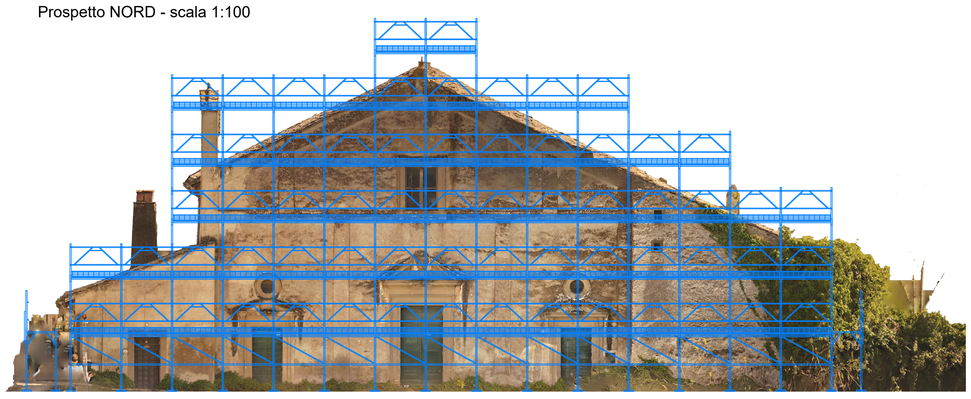

Prospetto SUD - scala 1:100

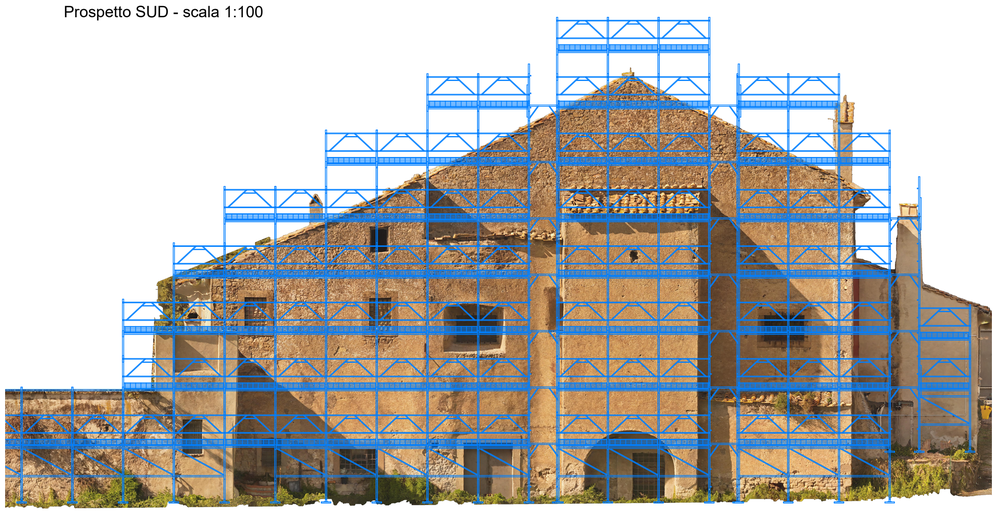
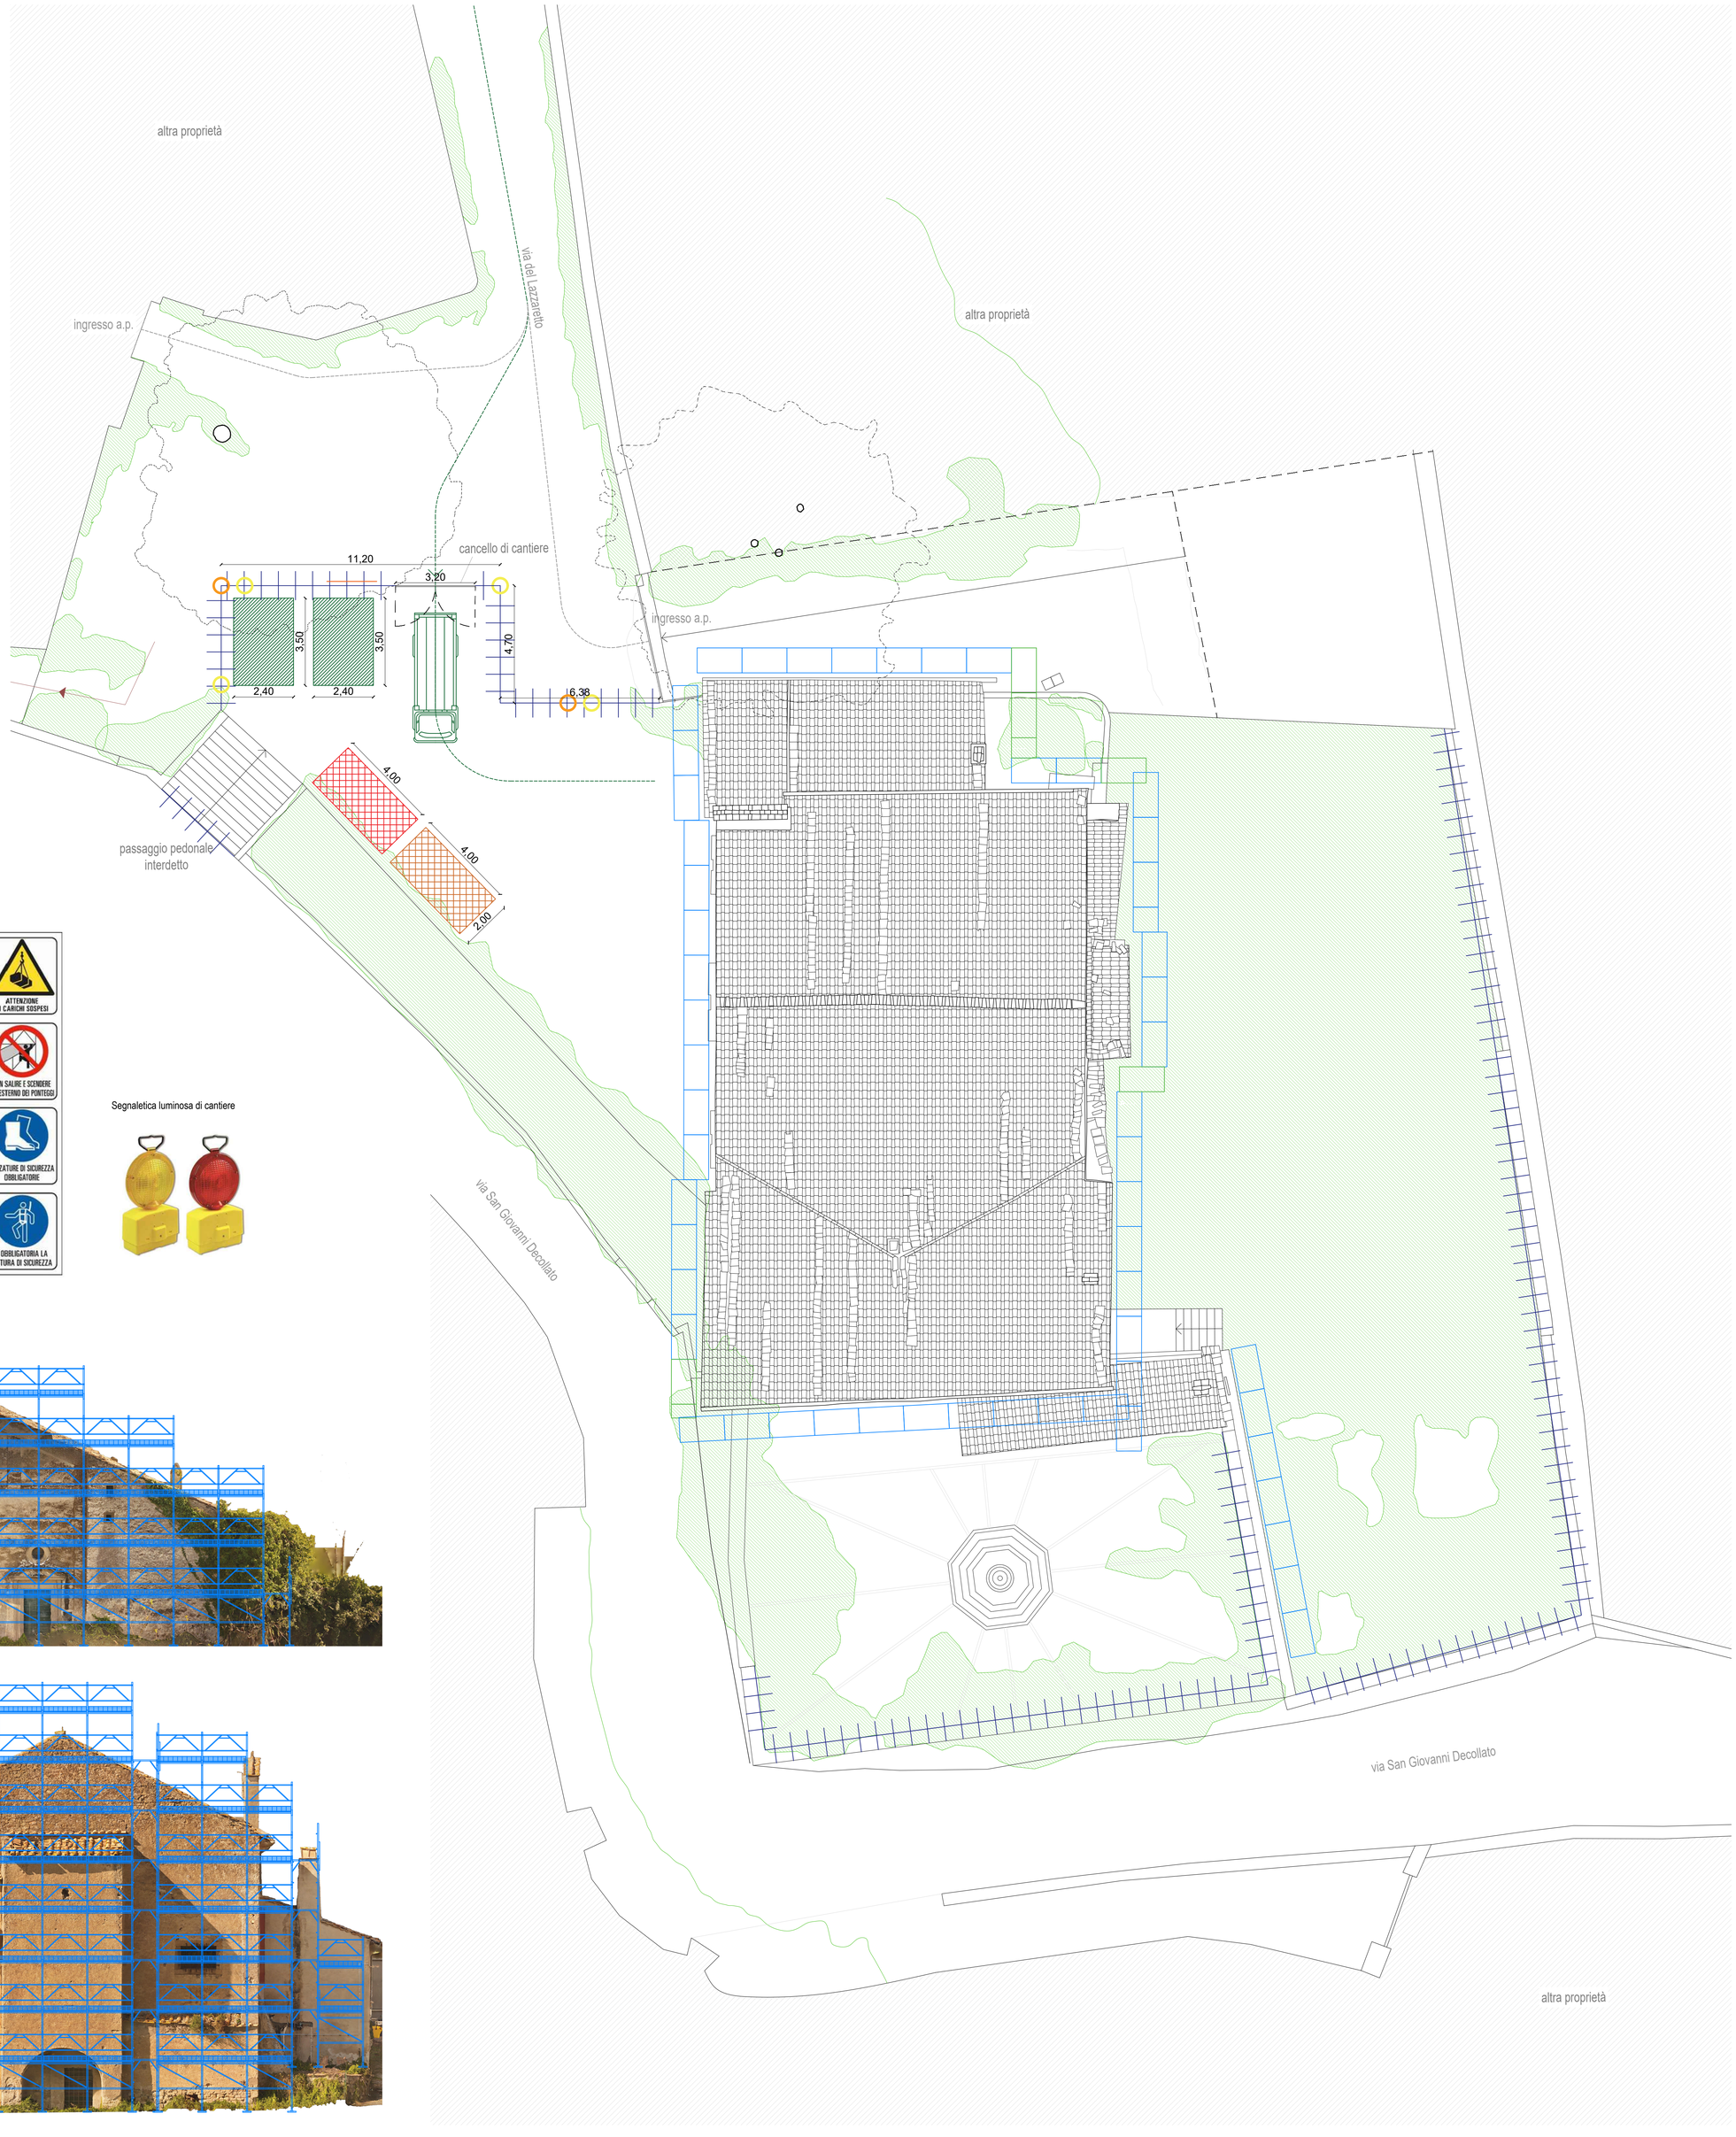
Planimetria complessiva - scala 1:100