



CITTÀ DI VITERBO

Settore VII - Urbanistica e Centro Storico



**“Progetto di riqualificazione della casa del poeta Alfio
per la realizzazione di un Check-point Turistico
e restauro della Porta Faul”**

nell'ambito della prima fase della Strategia Territoriale del PR FESR 2021-2027 - Obiettivo di Policy 5 (OP-5)
(CUP: D89E23000020002 - CIG: B582B8F555)

PROGETTO DI FATTIBILITÀ TECNICO ECONOMICA

TAV. 01 - INQUADRAMENTO TERRITORIALE

Riferimento Rev. 01	Elaborato A 14	Data 25/06/2025	Scala varie
------------------------	-------------------	--------------------	----------------

PROGETTAZIONE	UFFICIO URBANISTICA E CENTRO STORICO
---------------	--------------------------------------

Arch. Sergio Ferrante




COLLABORATORI:
Dott. Roberto Ferrante

Dirigente del Settore VII
Architetto STEFANO PERUZZO


Responsabile Unico del Progetto
Architetto STEFANO PERUZZO

STRALCIO DA PTPR TAVOLA A
Scala 1:10 000

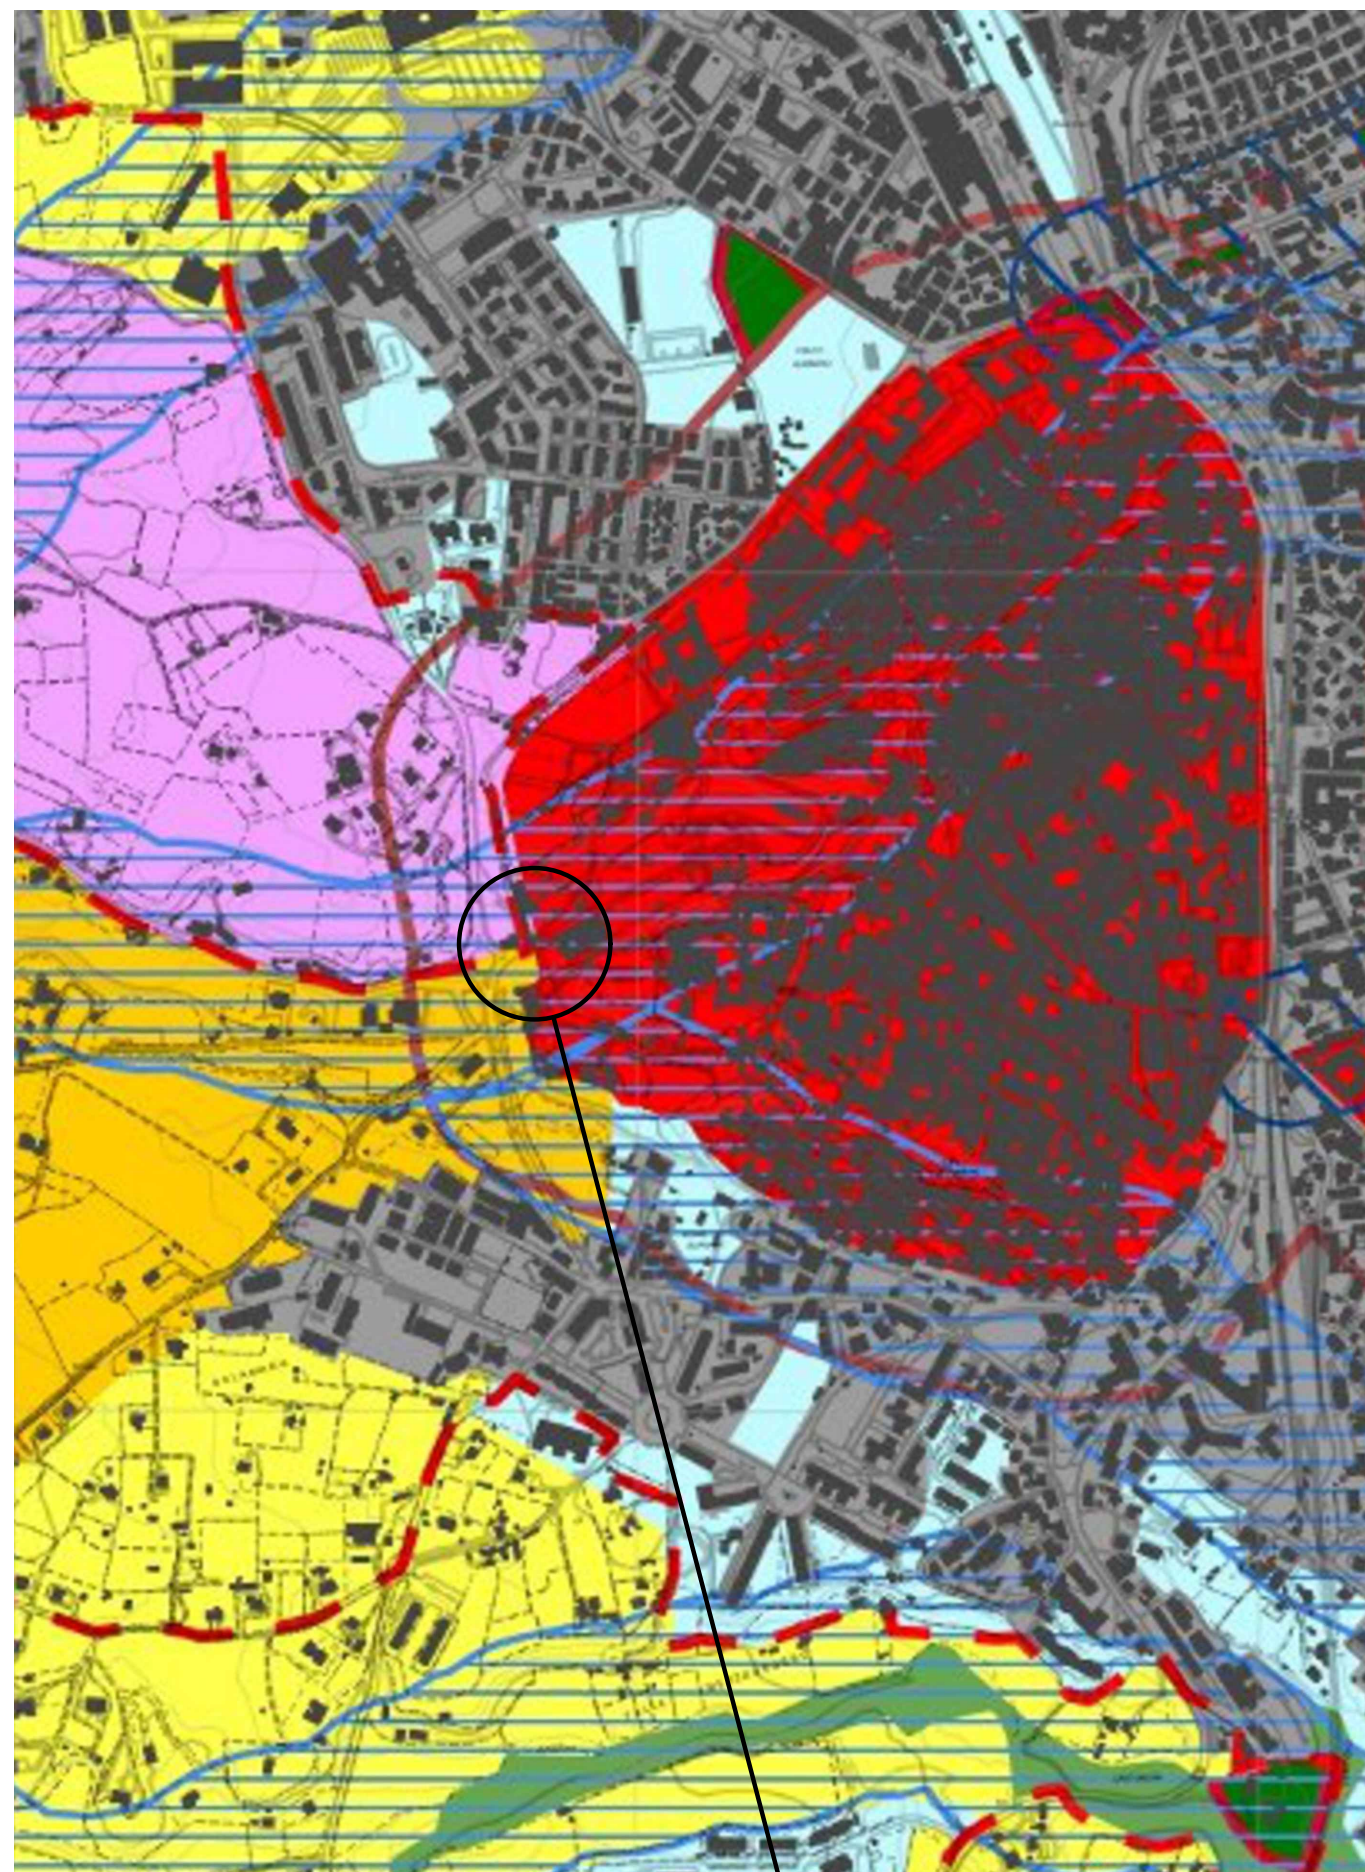


LOCALIZZAZIONE INTERVENTO

STRALCIO DA PTPR TAVOLA B
Scala 1:10 000

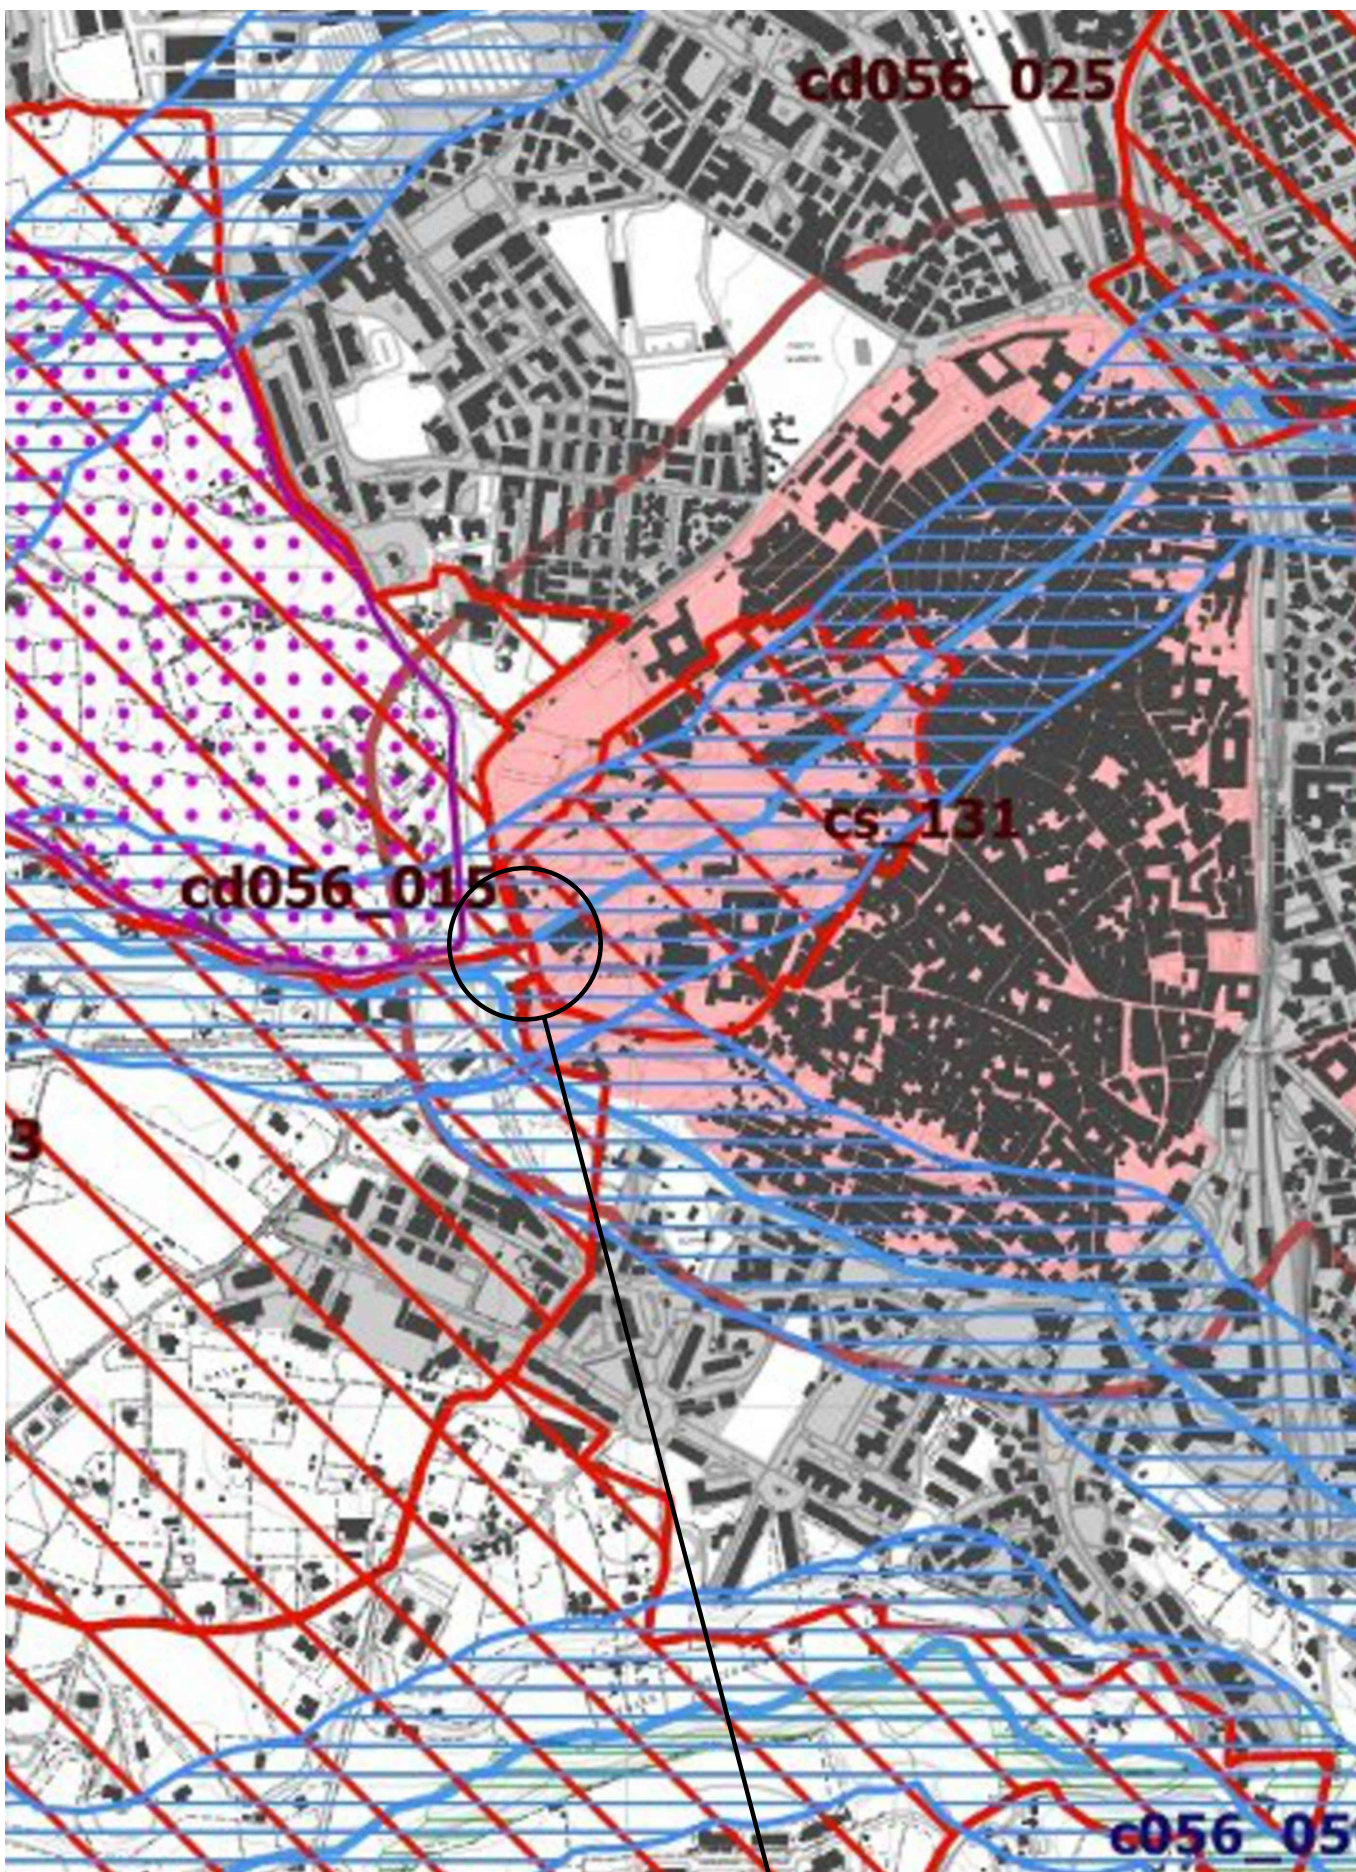

LOCALIZZAZIONE INTERVENTO

STRALCIO DA PTPR TAVOLA C
Scala 1:10 000

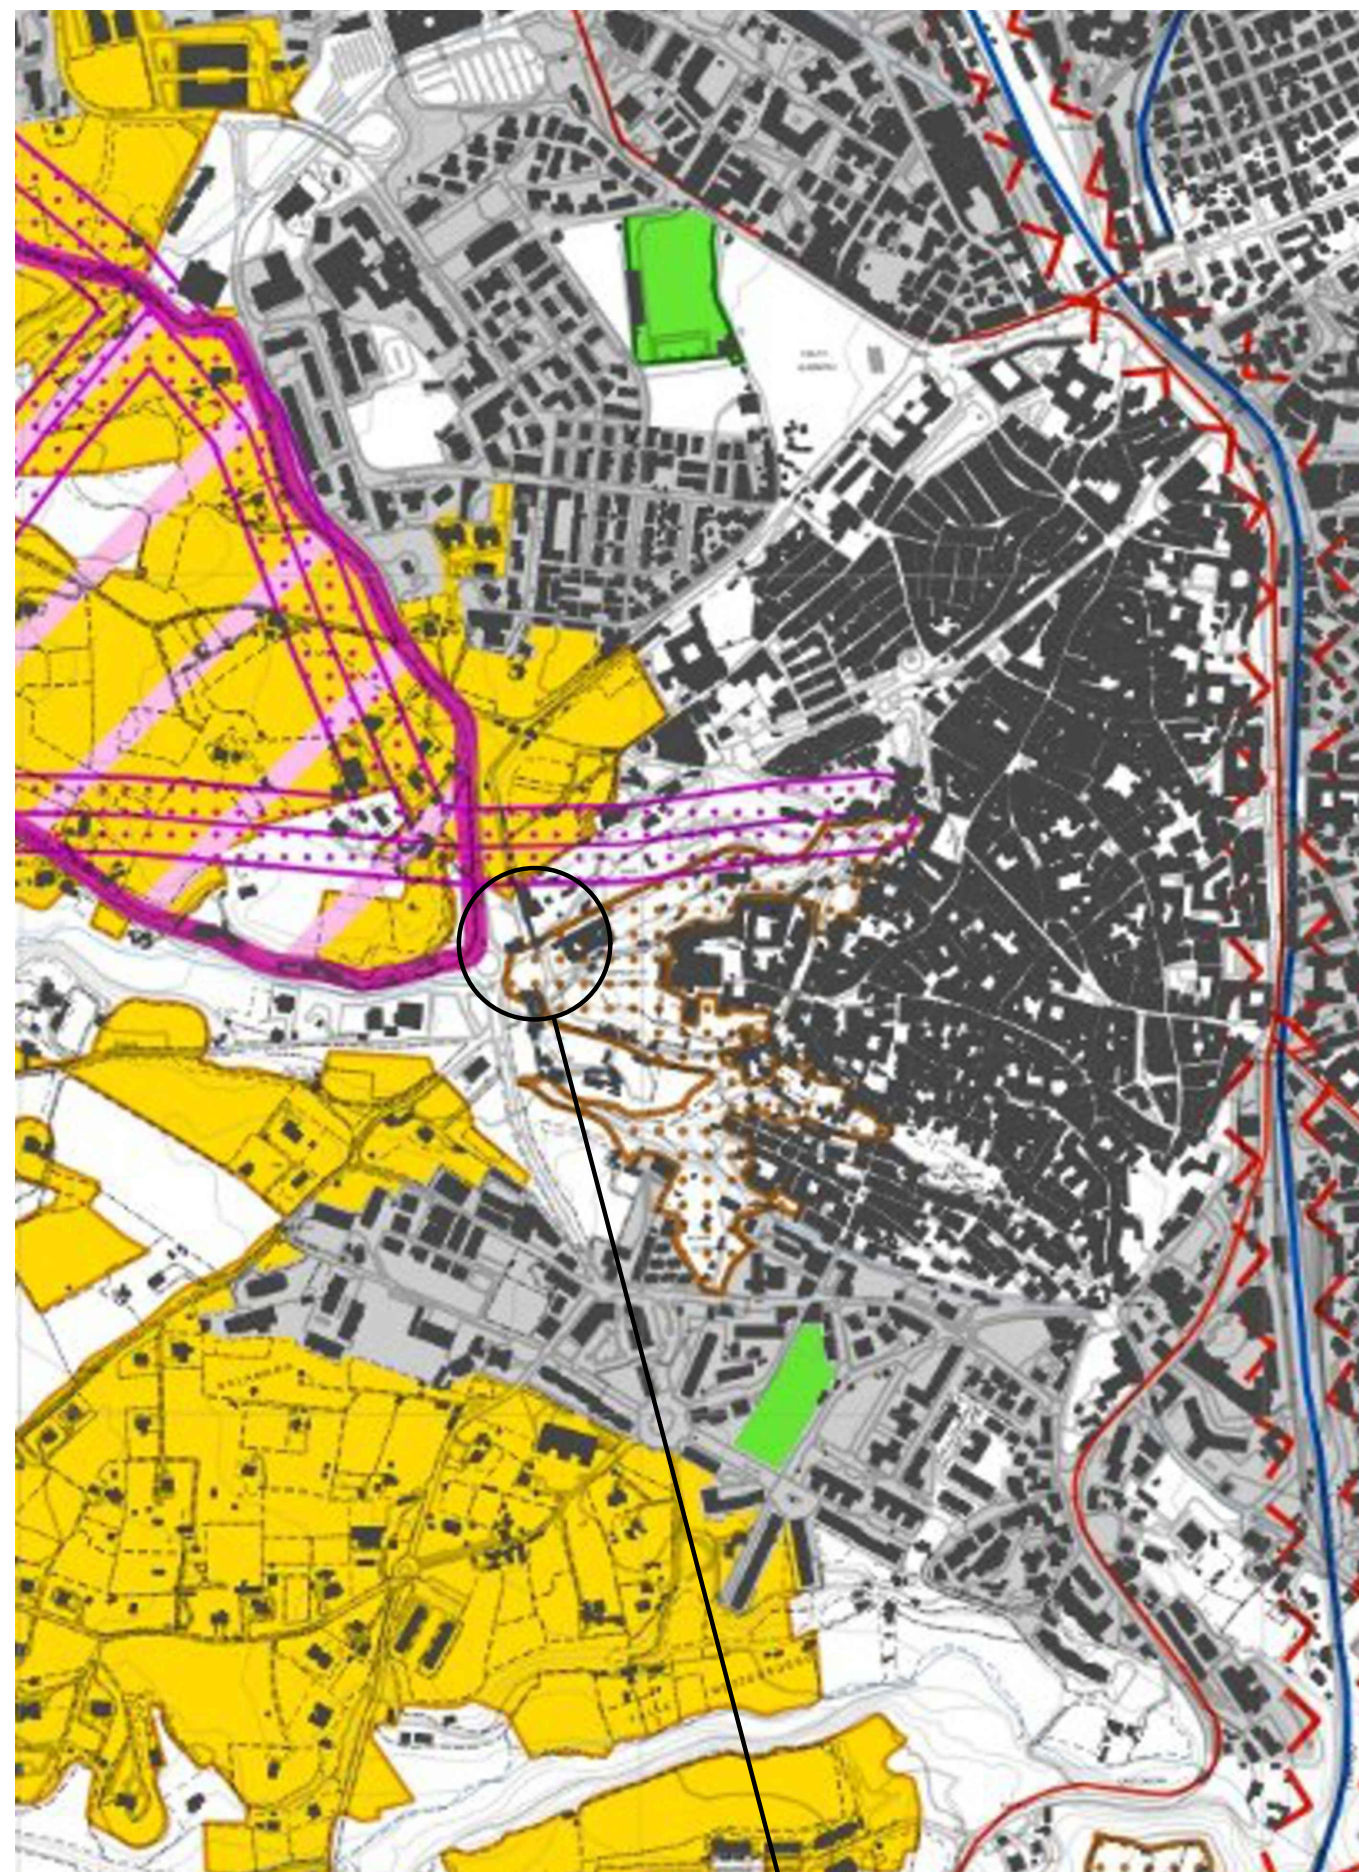


LOCALIZZAZIONE INTERVENTO

STRALCIO DA PTPR TAVOLA D
Scala 1:10 000




LOCALIZZAZIONE INTERVENTO

STRALCIO DA CTR 2014
Scala 1:5000

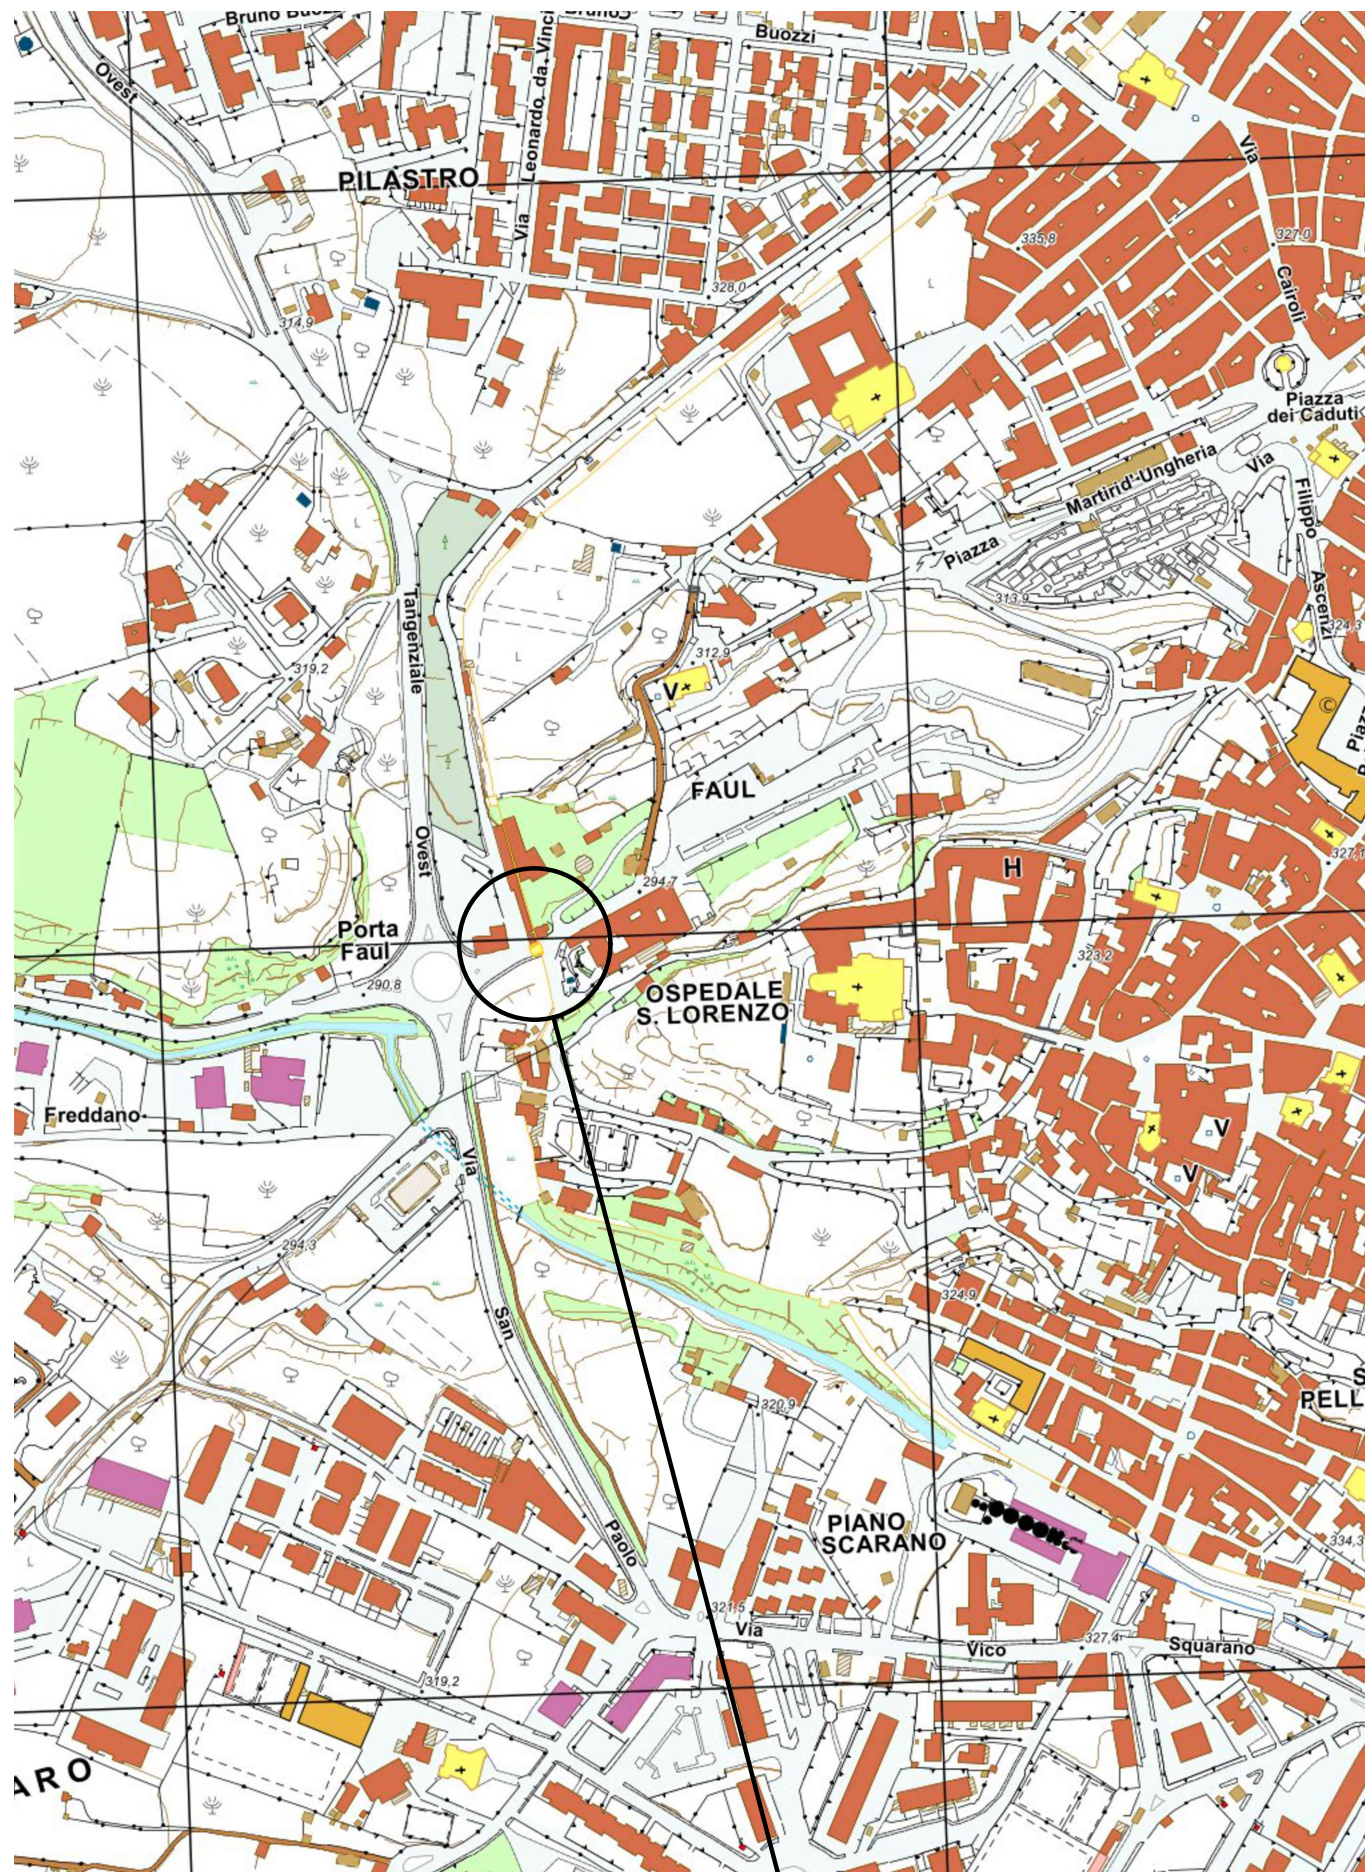

LOCALIZZAZIONE INTERVENTO

STRALCIO DA PRG DEL COMUNE DI VITERBO
Scala 1:4000

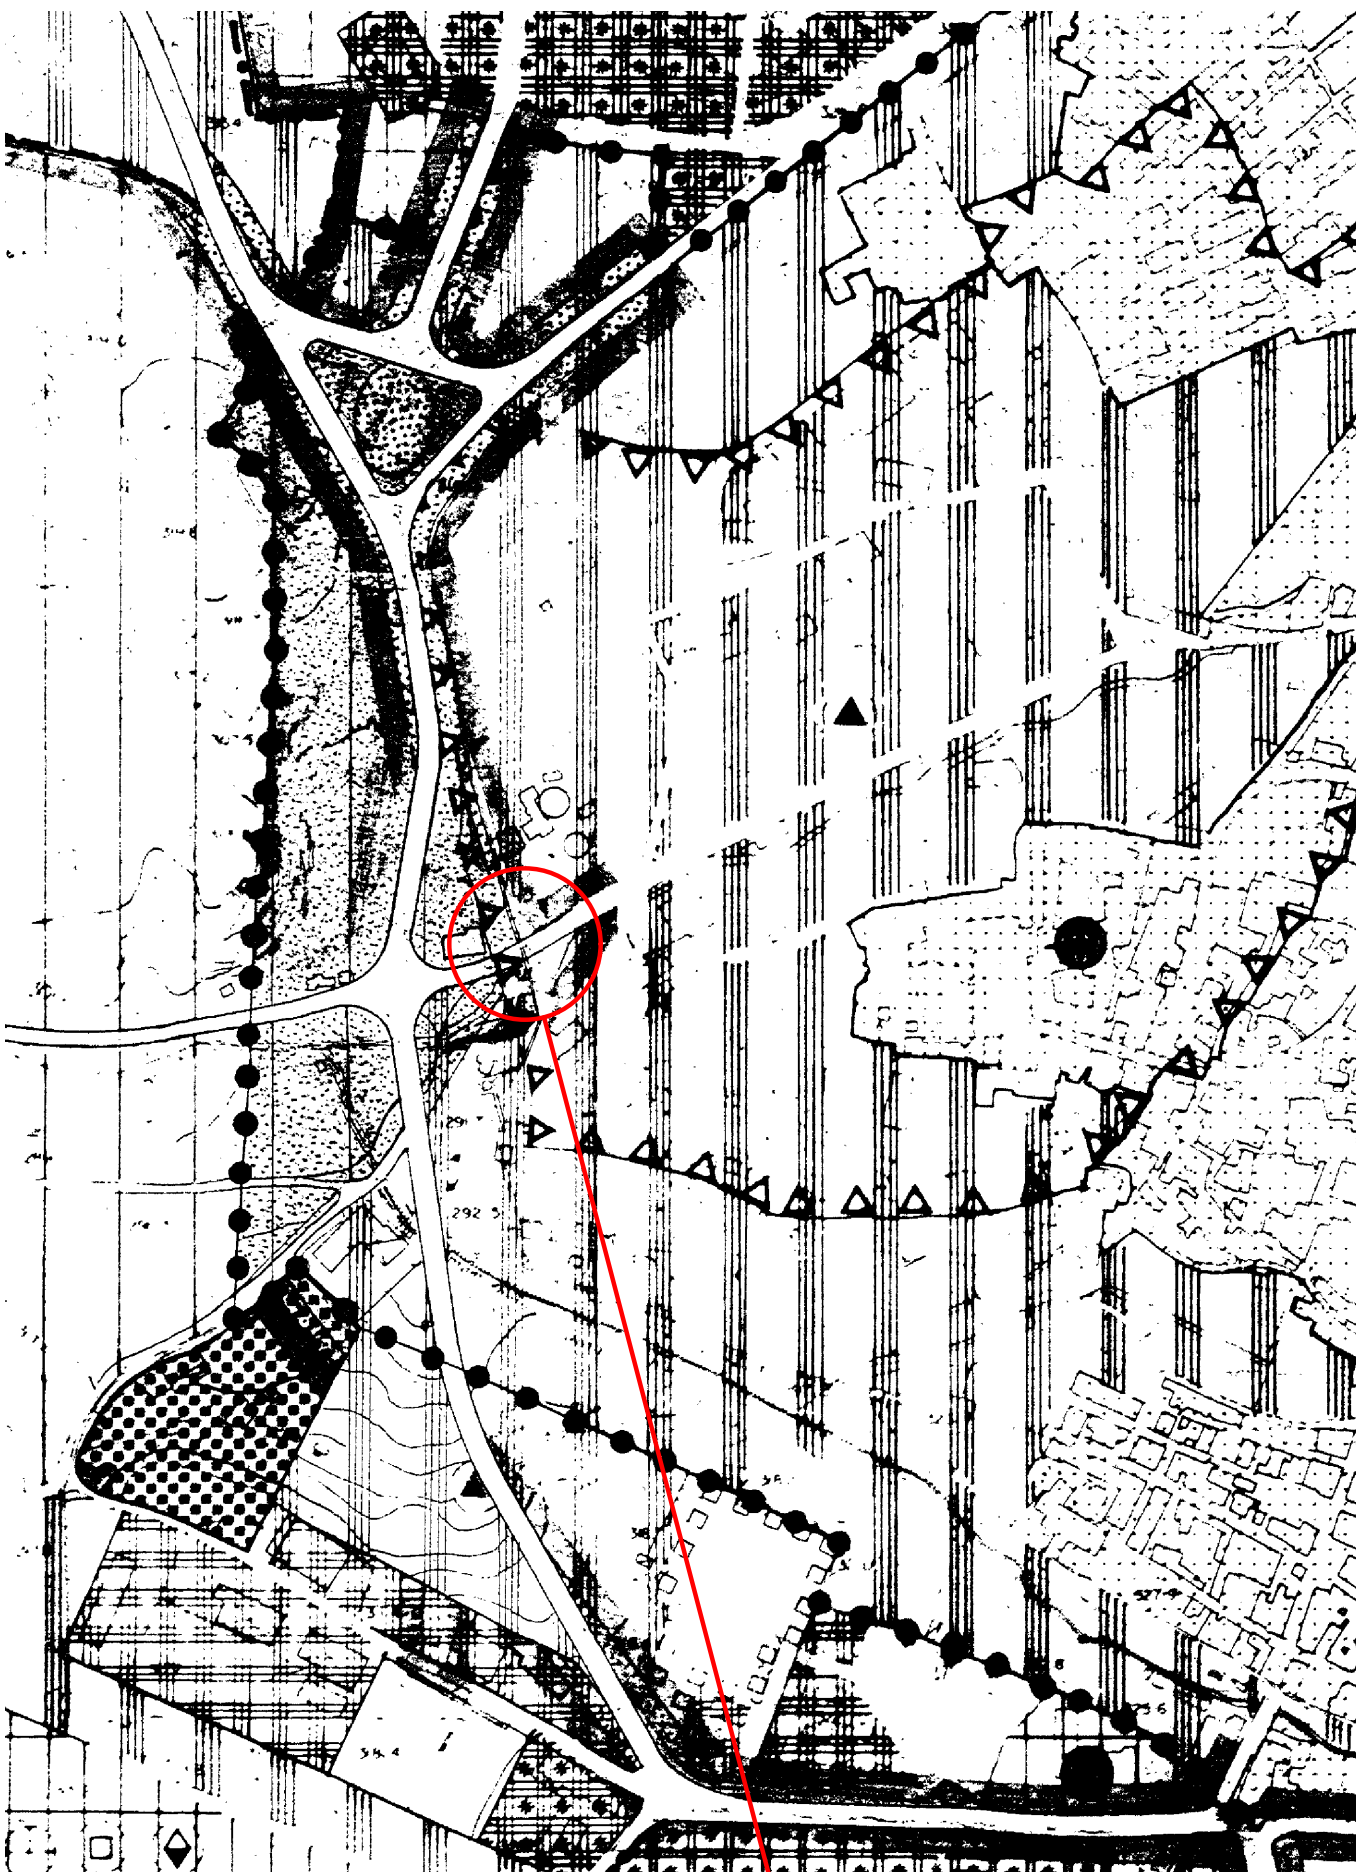


LOCALIZZAZIONE INTERVENTO

STRALCIO DA FOGLIO CATASTALE N°172 (particelle 20 e 21)
Scala 1:1000



LOCALIZZAZIONE INTERVENTO

FOTO SATELLITARE (fonte Google Earth - aprile 2022)
Scala 1:500

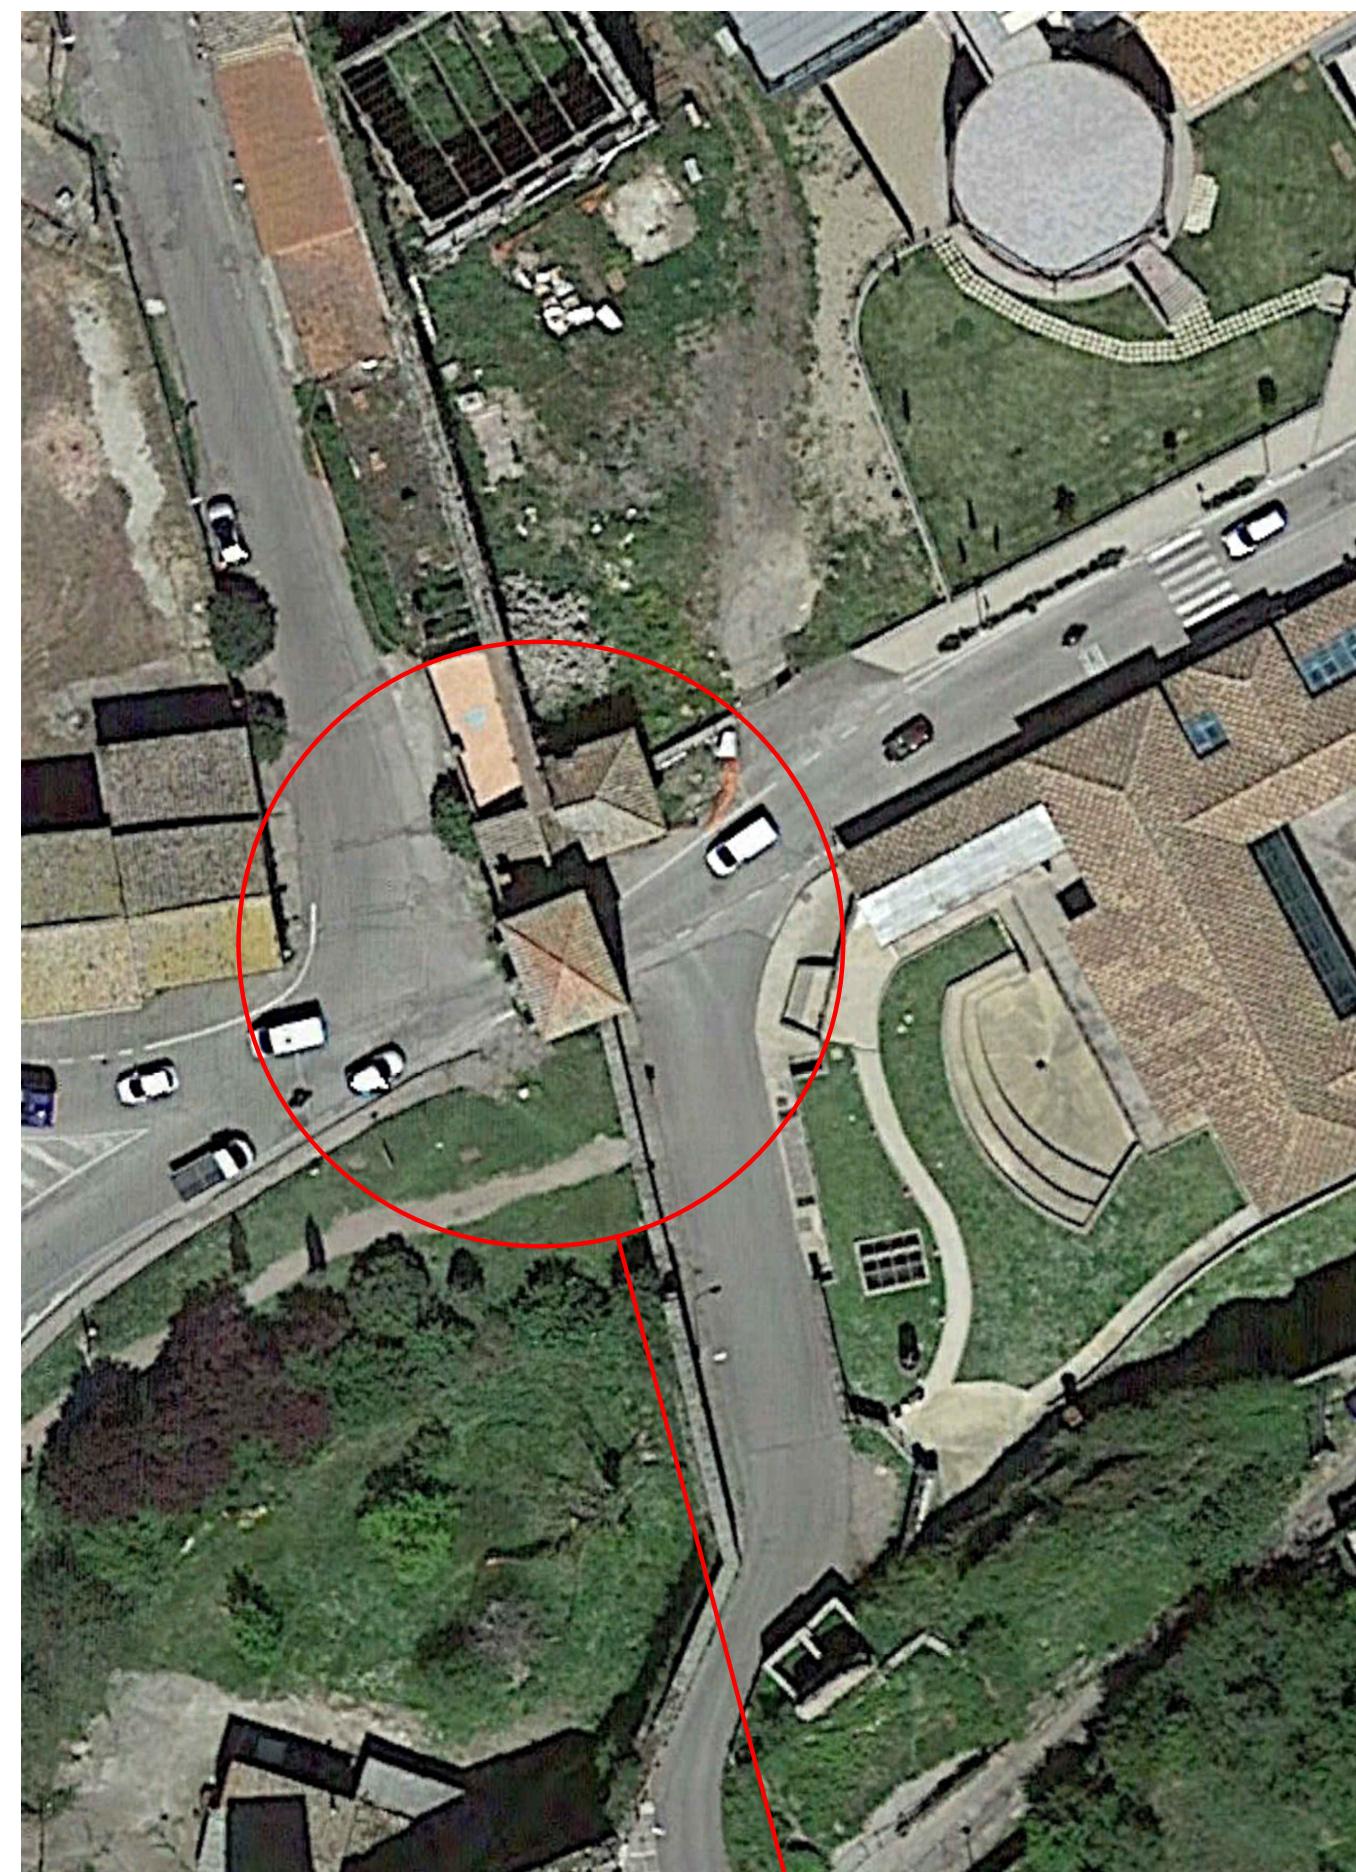

LOCALIZZAZIONE INTERVENTO