




**"Progetto di riqualificazione della casa del poeta Alfio
per la realizzazione di un Check-point Turistico
e restauro della Porta Faul"**


nell'ambito della prima fase della Strategia Territoriale del PR FESR 2021-2027 - Obiettivo di Policy 5 (OP-5)
(CUP: D89E23000020002 - CIG: B582B8F555)

[illegible]

Riferimento Rev. 01	Elaborato A 16	Data 25/06/2025	Scala varie
PROGETTAZIONE		UFFICIO URBANISTICA E CENTRO STORICO	
Arch. Sergio Ferrante COLLABORATORI: Dott. Roberto Ferrante		Dirigente del Settore VII Architetto STEFANO PERUZZO Responsabile Unico del Progetto Architetto STEFANO PERUZZO	

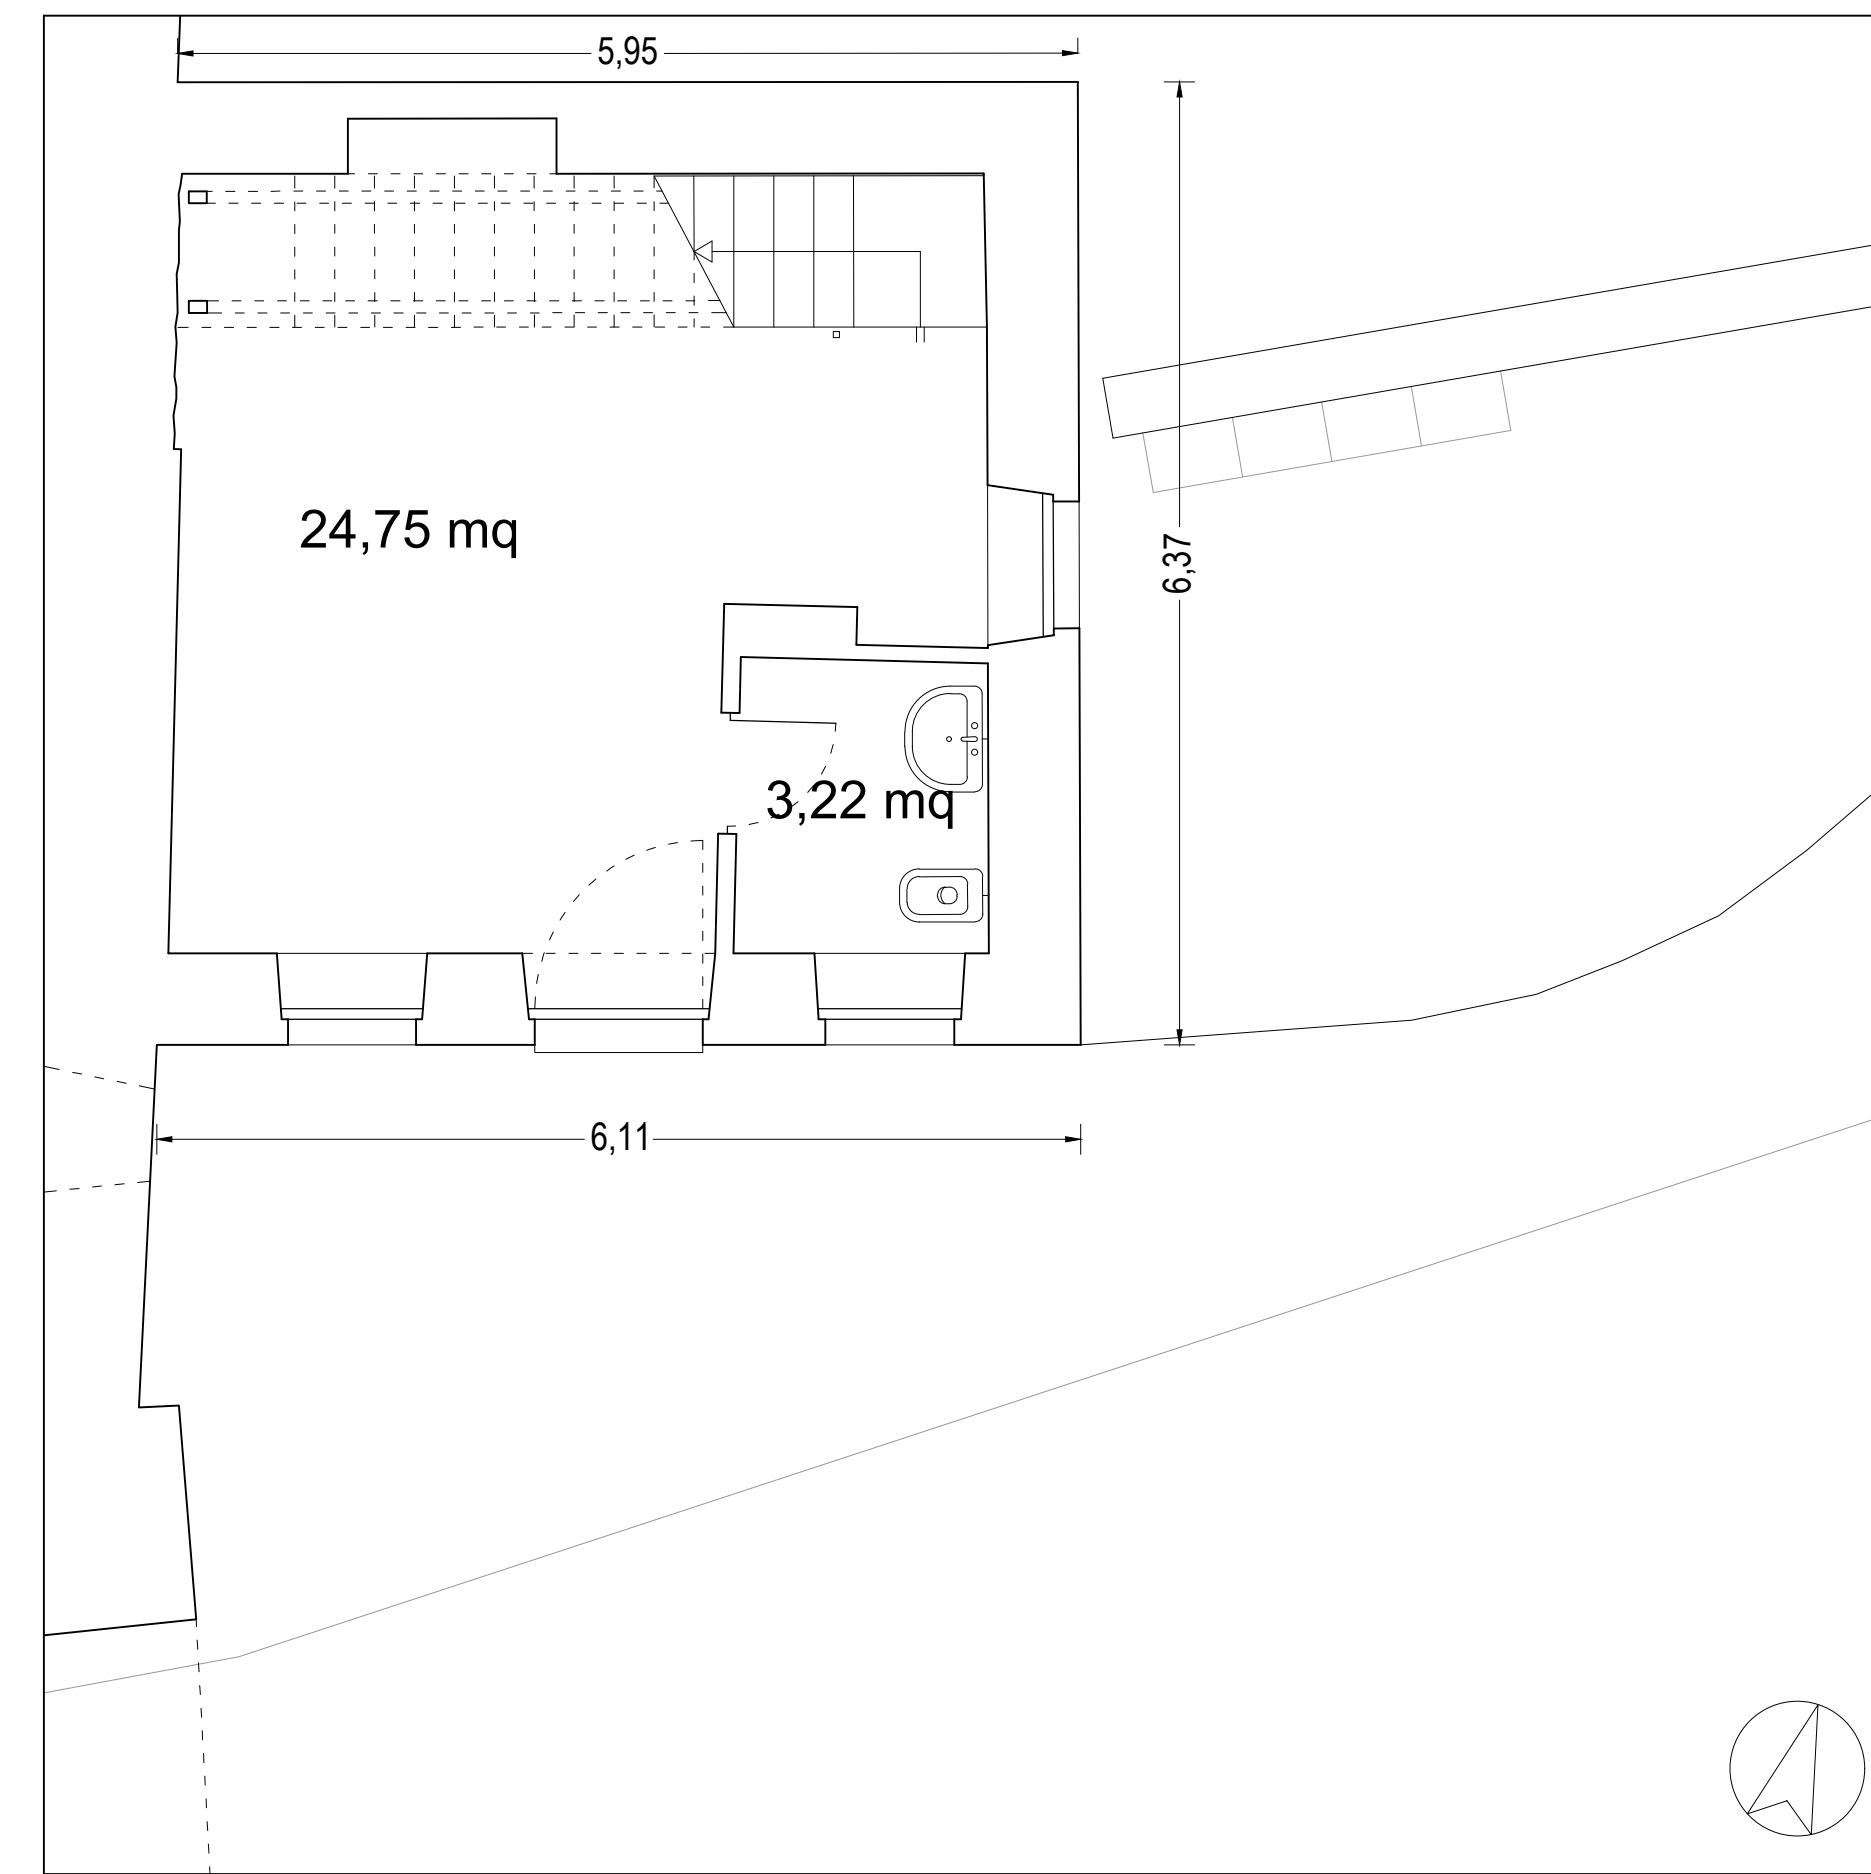

SOFFITTO PIANO TERRA - ANTE OPERAM
Scala 1:50

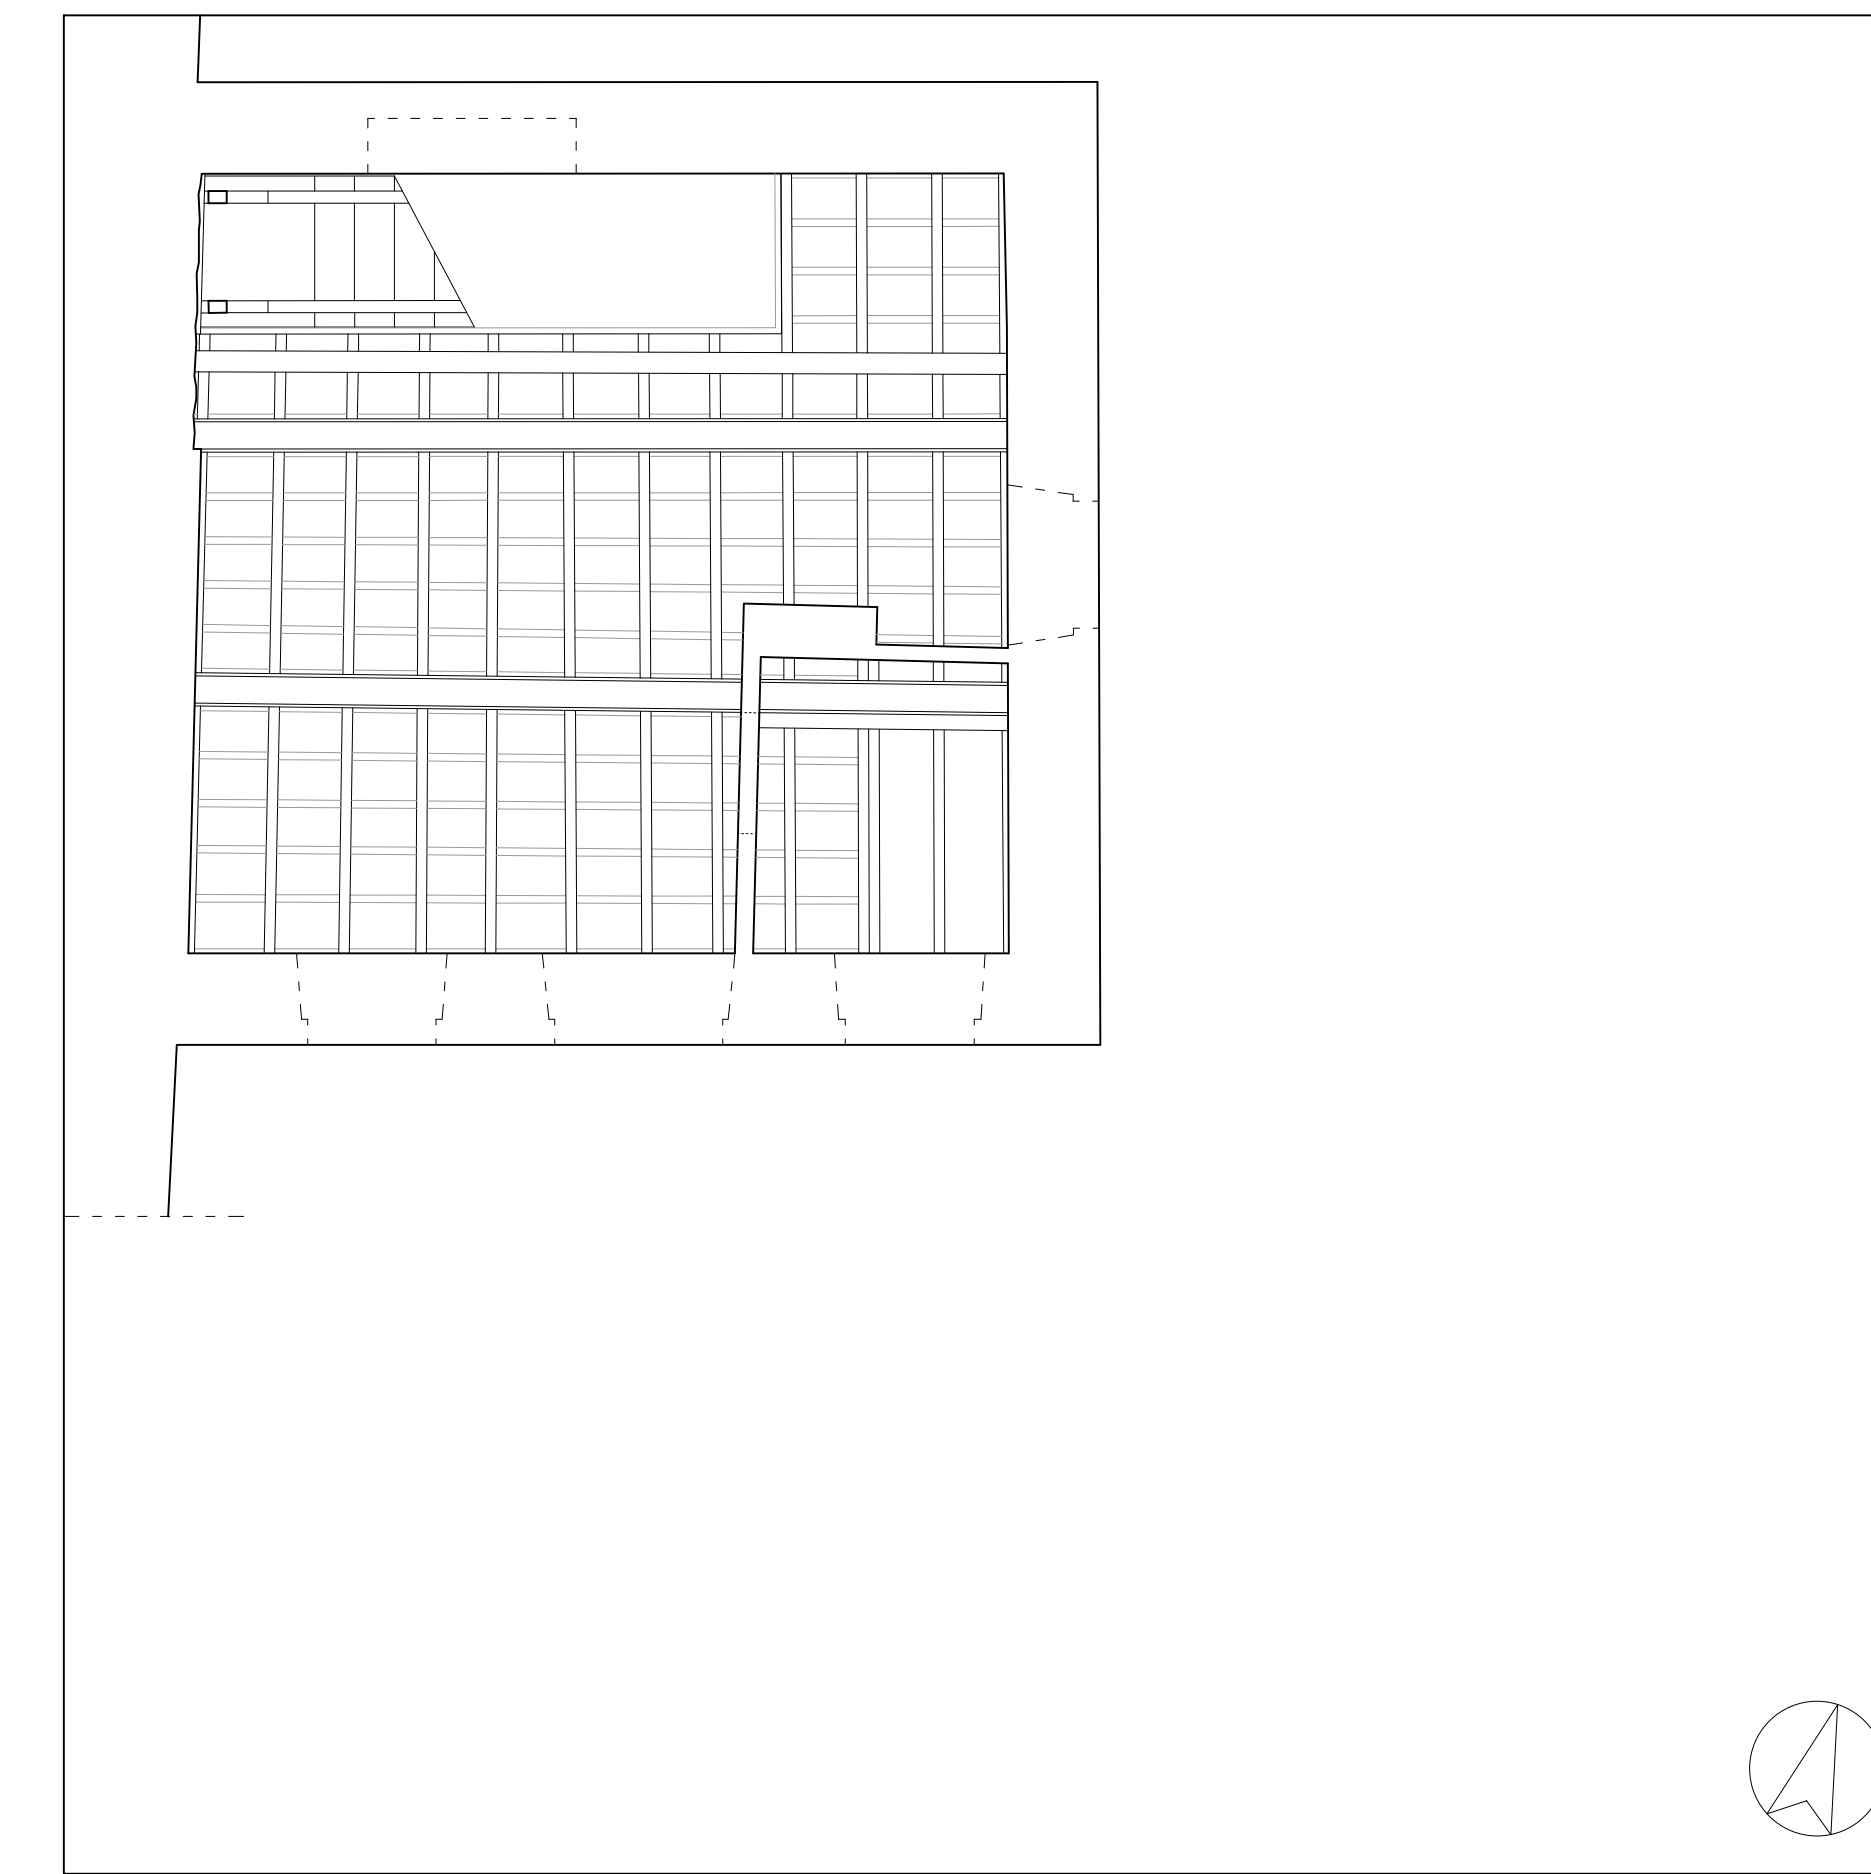



PIANTA PRIMO PIANO - ANTE OPERAM
Scala 1:50



FOTOGRAFIE ESTERNE LATI SUD-EST E NORD-EST



FOTOGRAFIE INTERNE PIANO TERRA

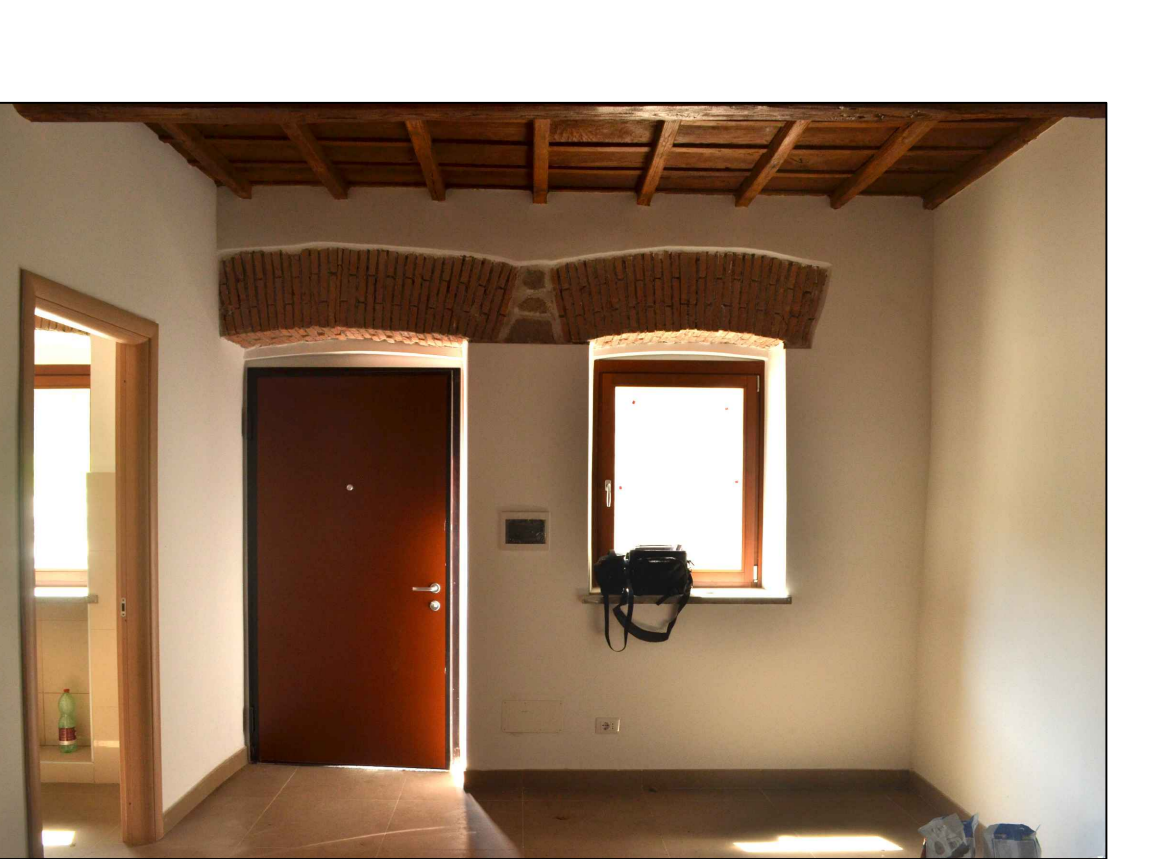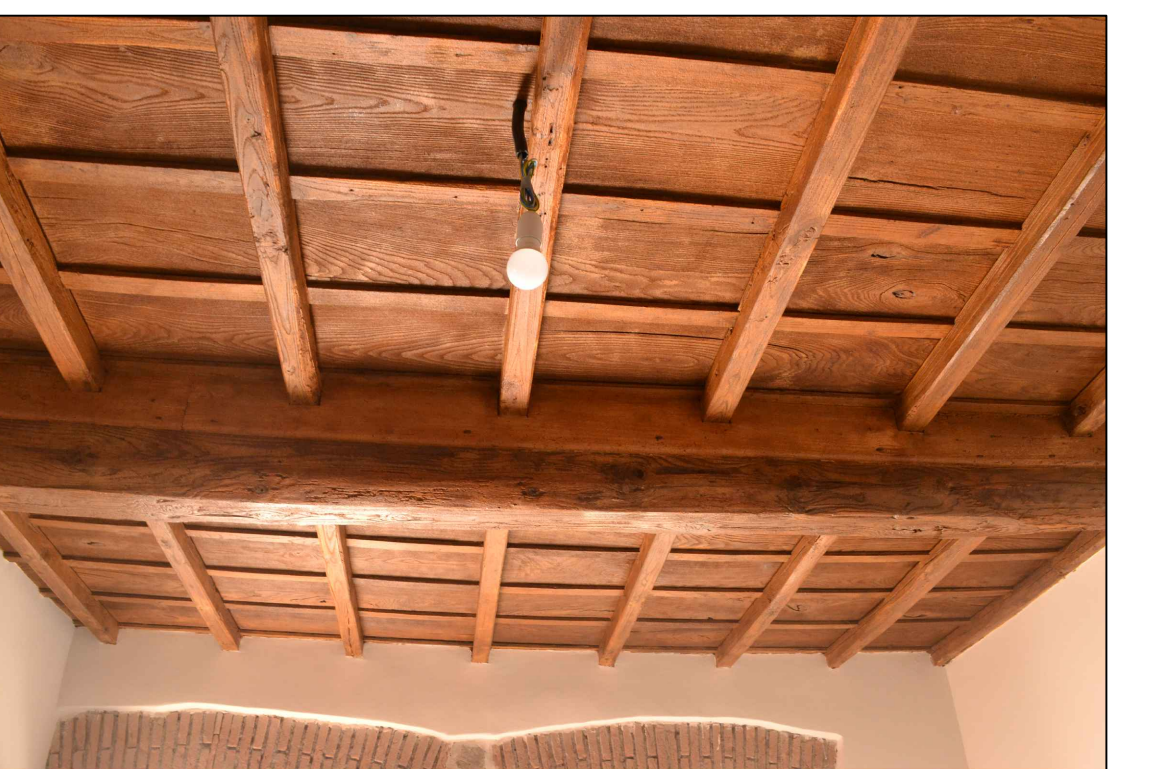


TOGRAFIE INTERNE PIANO TERRA



OGRAFIA INTERNA PIANO TERRA FOTOM




OTOGRAFIA INTERNA PIANO TERRA FO

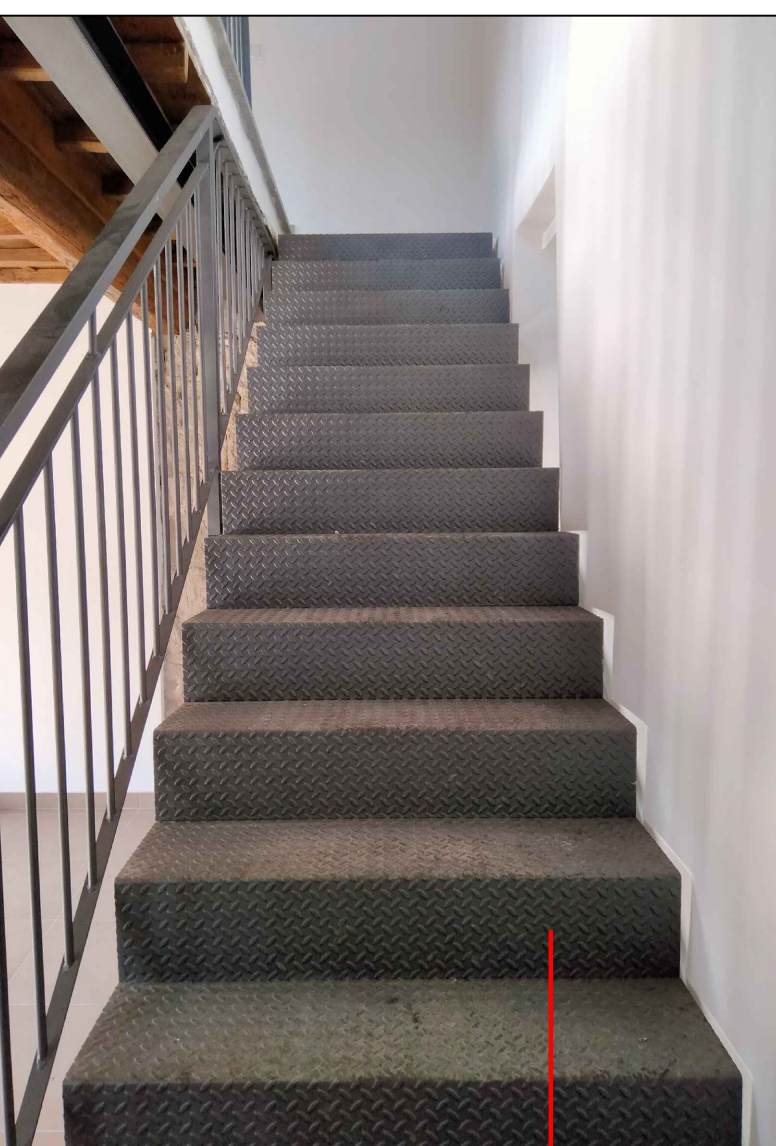

RAFIA INTERNA PIANO PRIMO




OGRAFIE INTERNE PIANO PRIMO

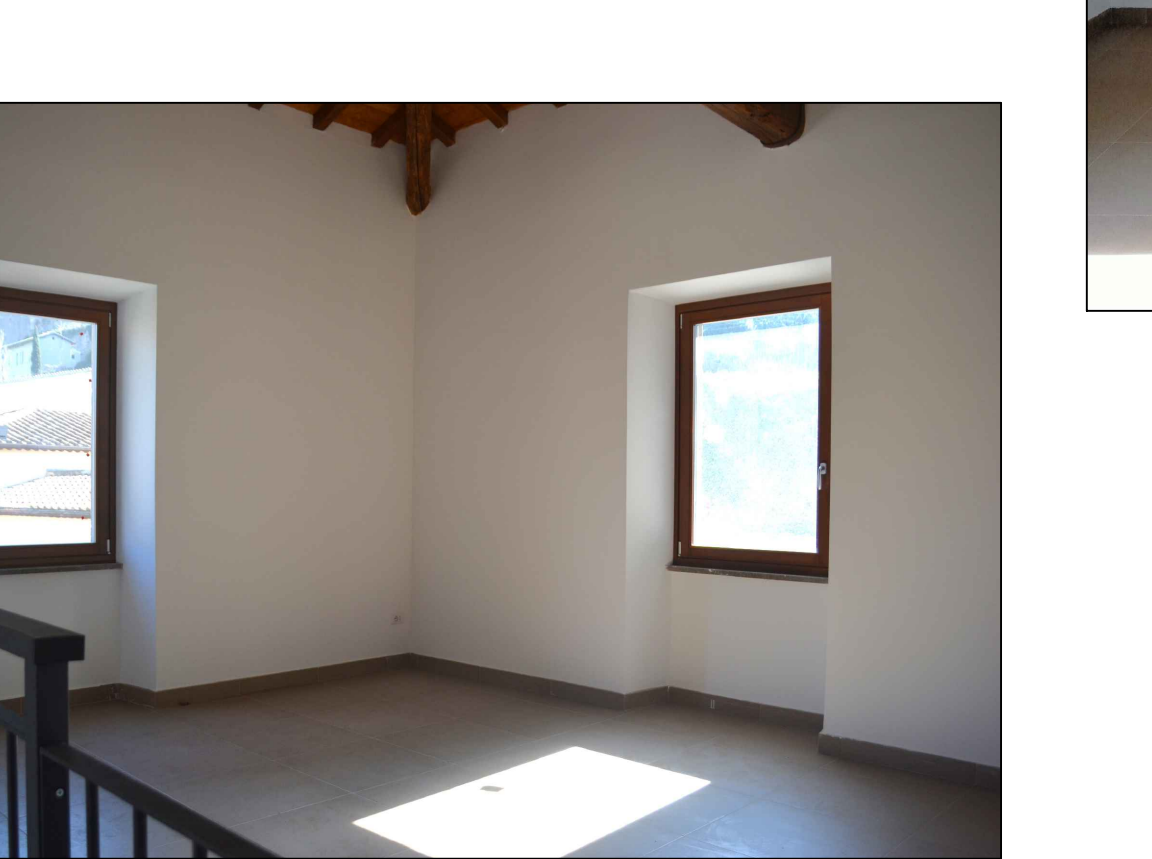


GRAFIA INTERNA PIANO PRIMO





SEZIONE A-A - ANTE OPERAM
Scala 1:50

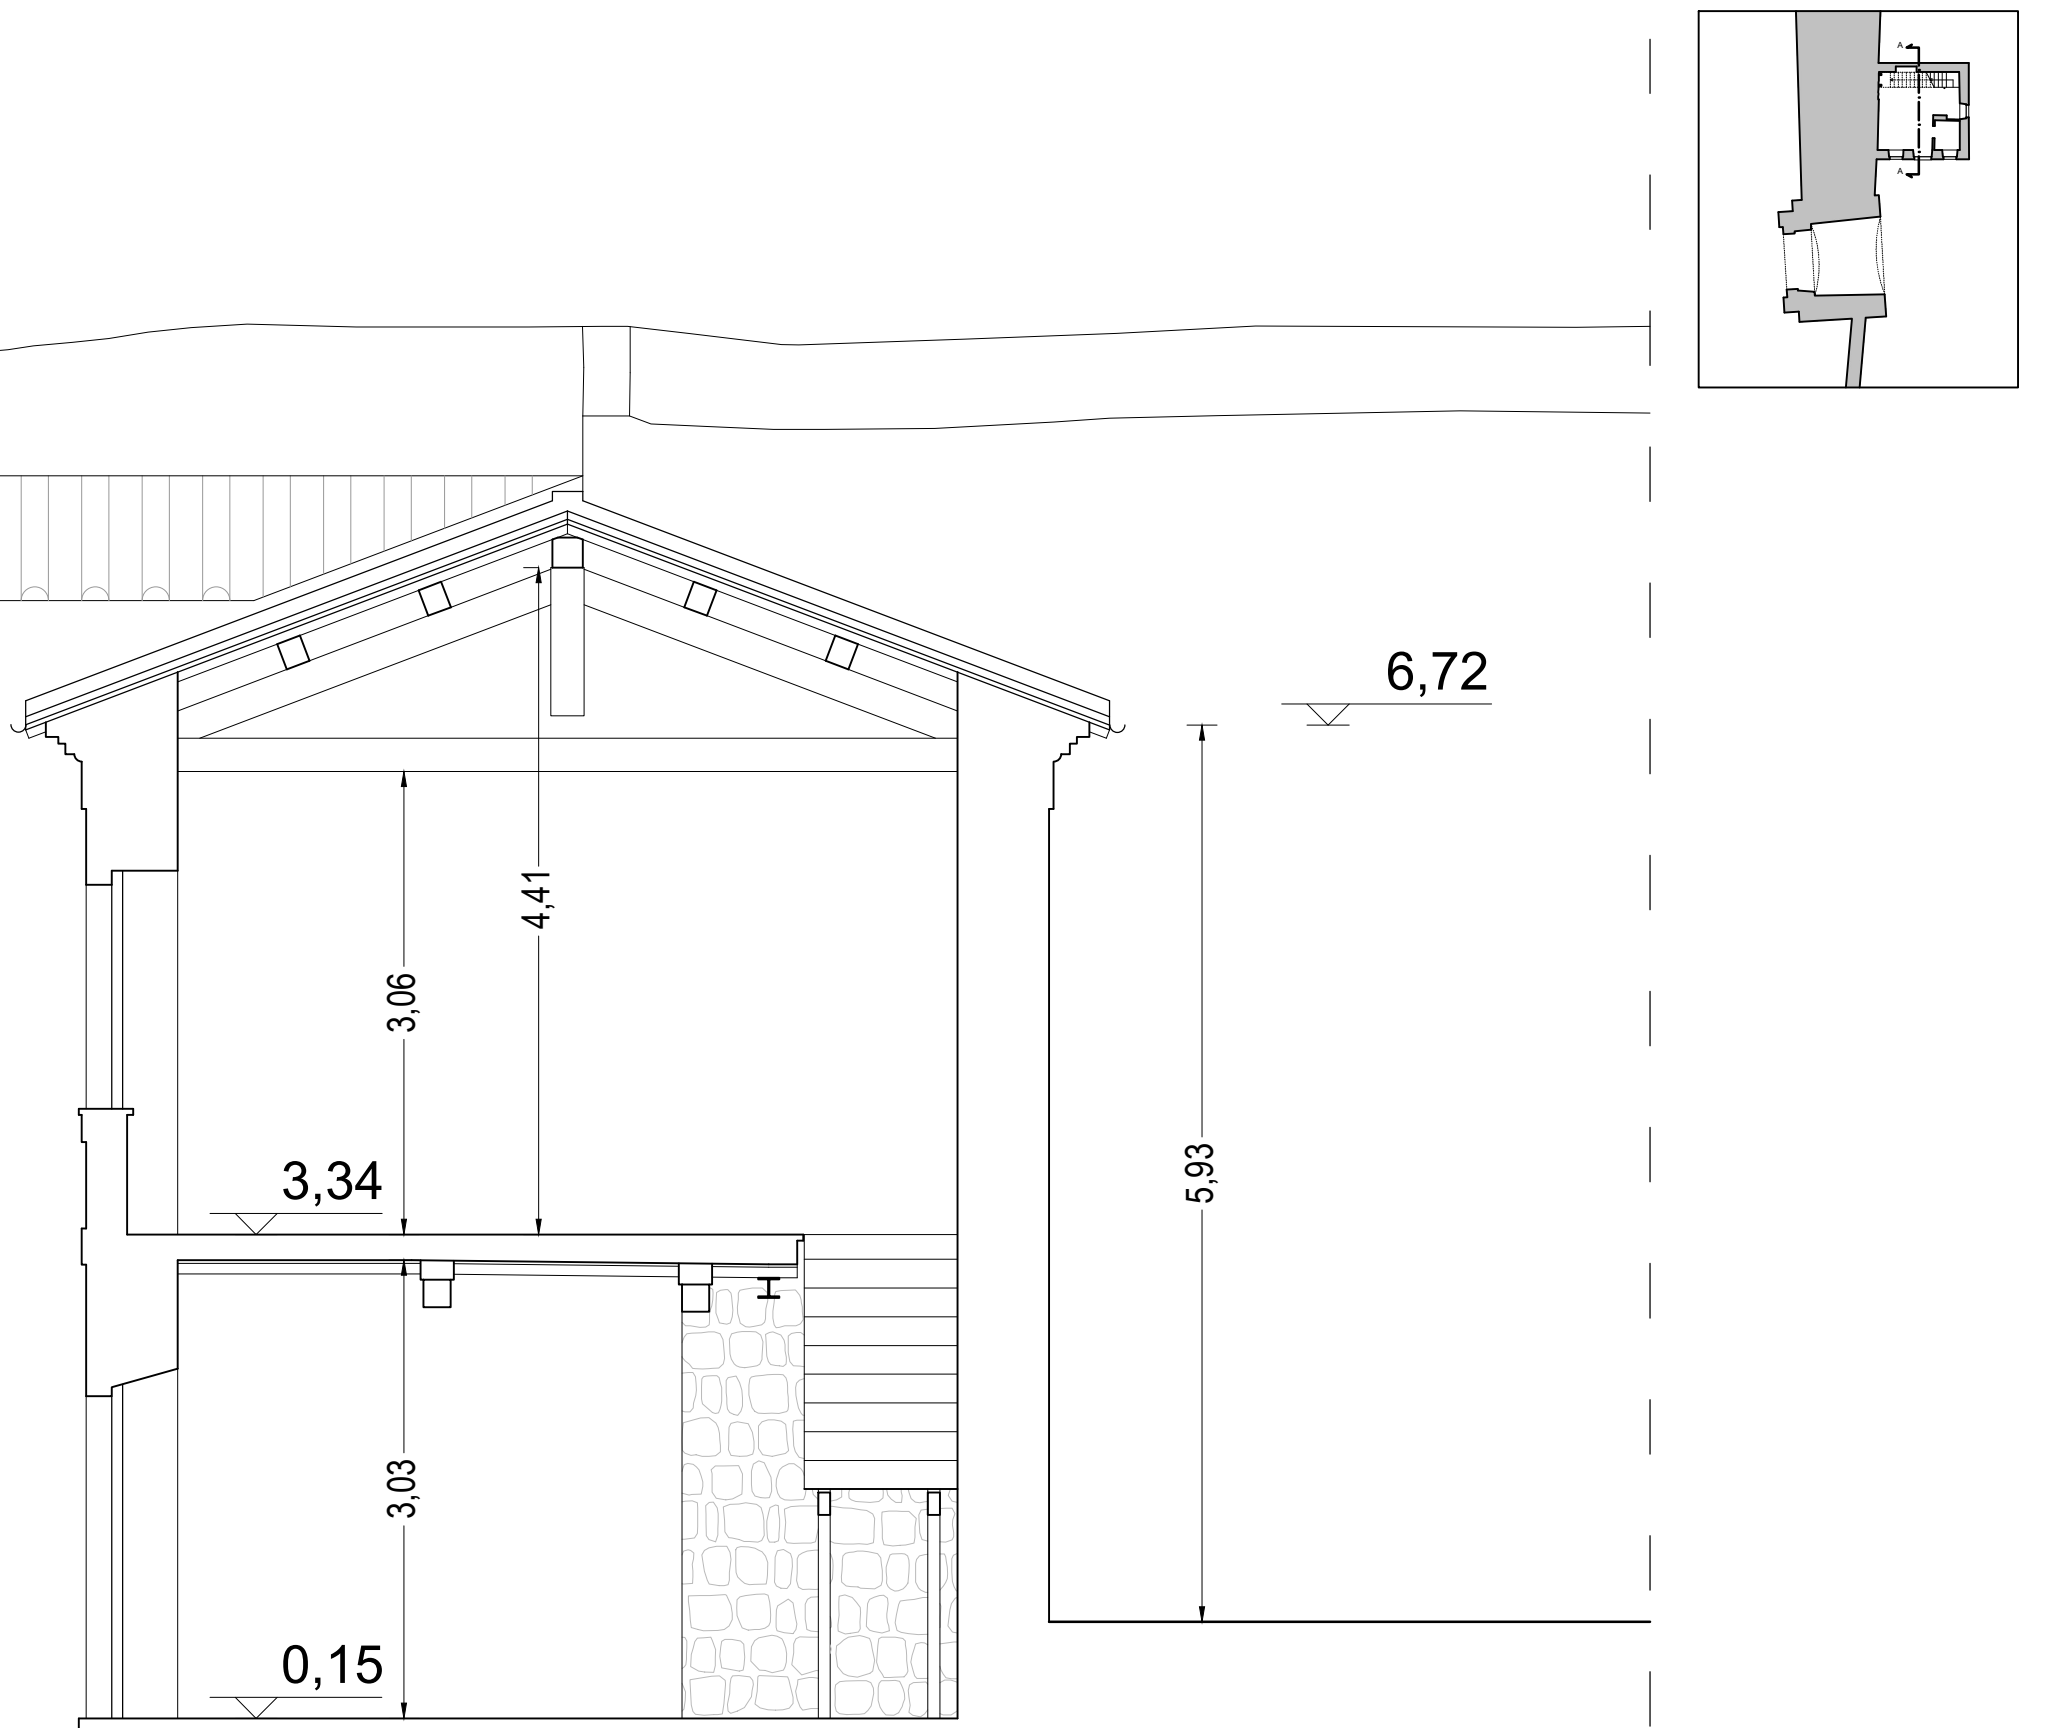

SEZIONE B-B - ANTE OPERAM
Scala 1:50

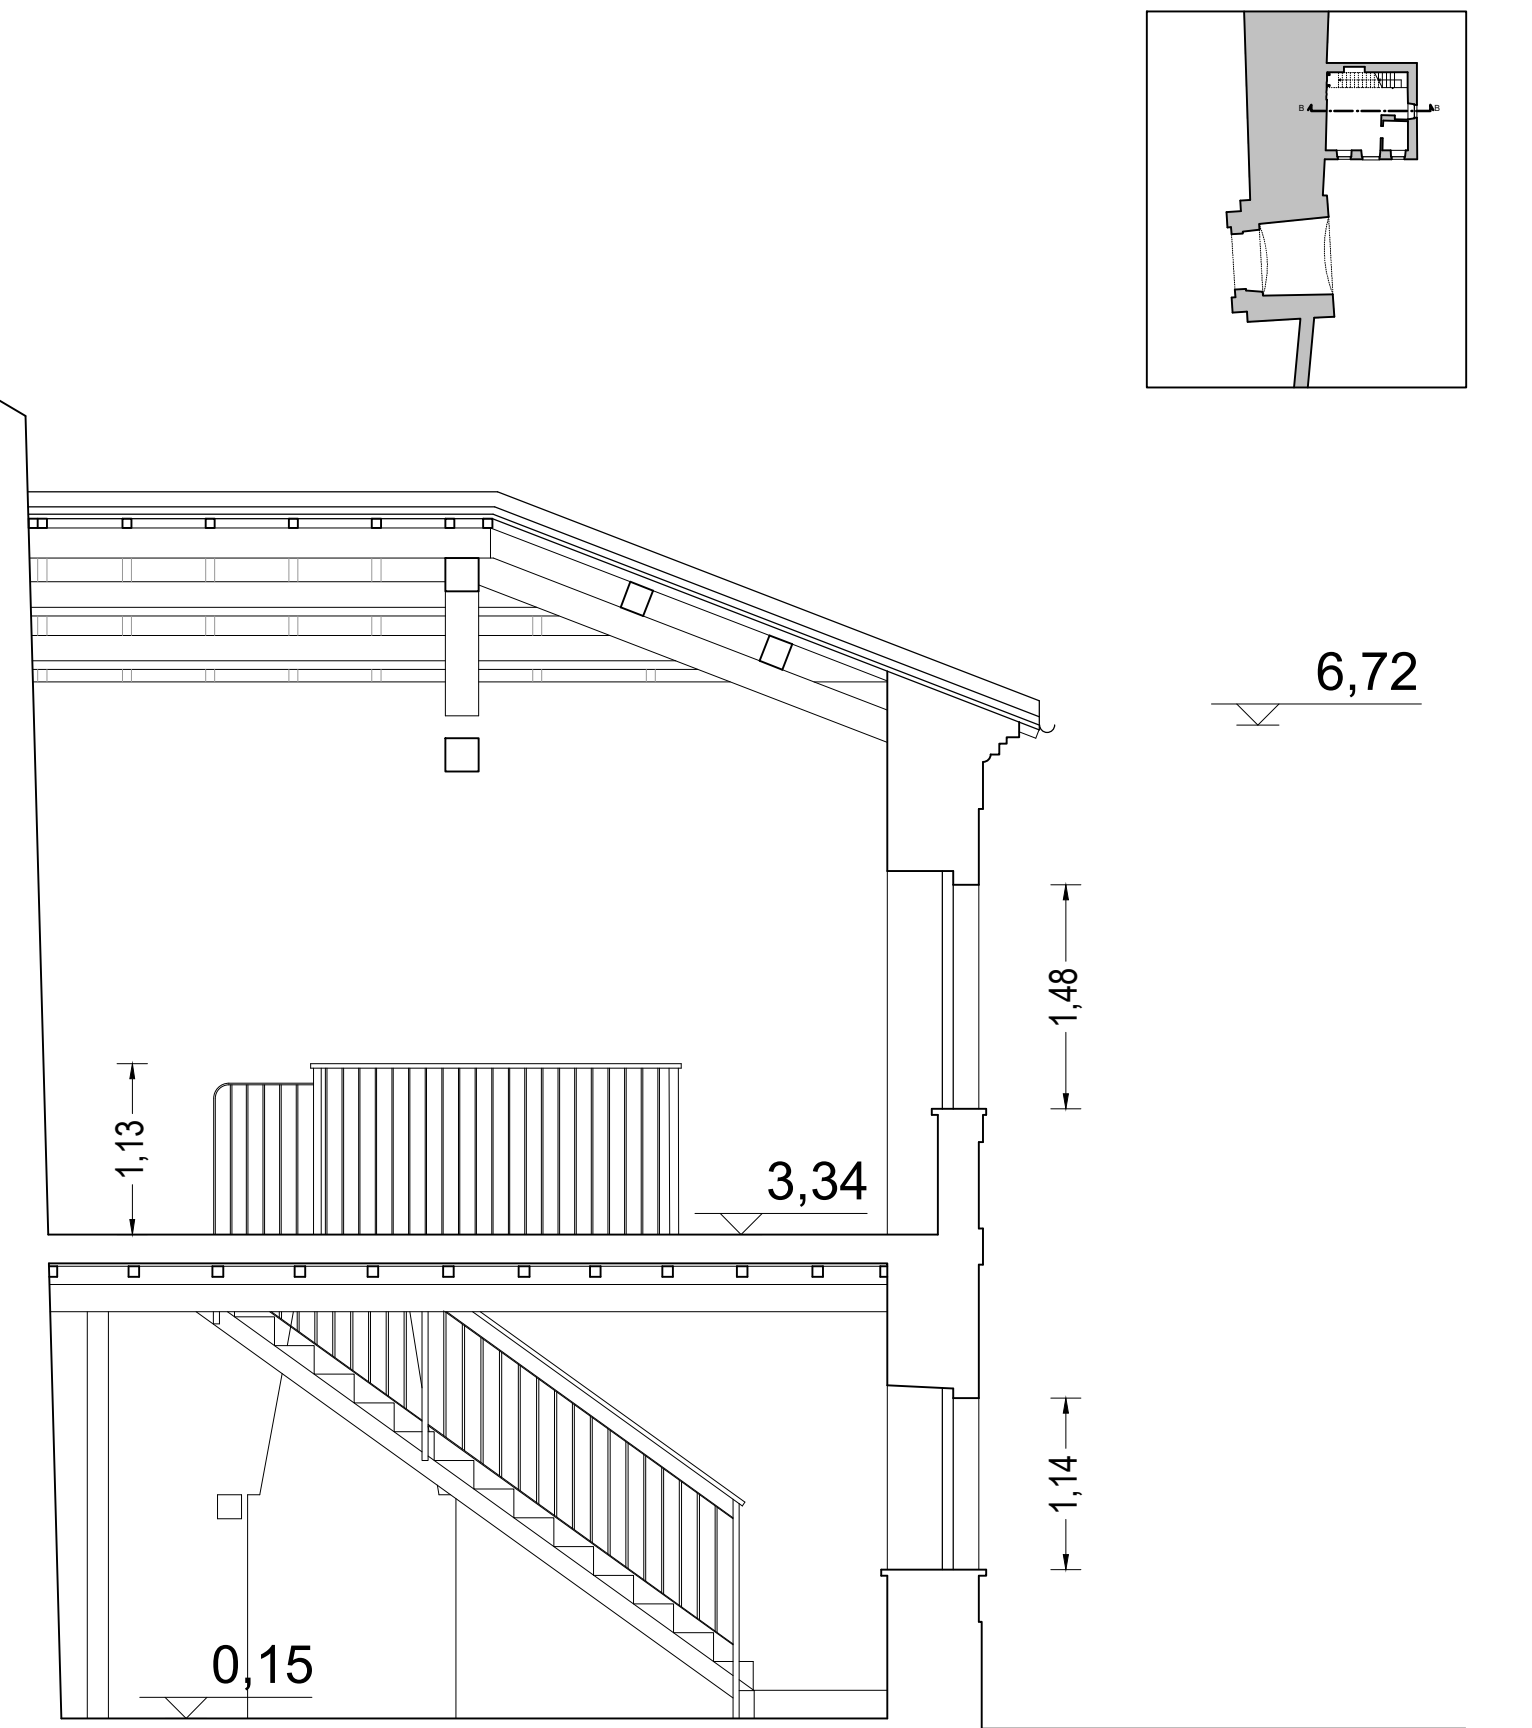

FOTOGRAFIE INTERNE A CORREDO DELLA SEZIONE B-B

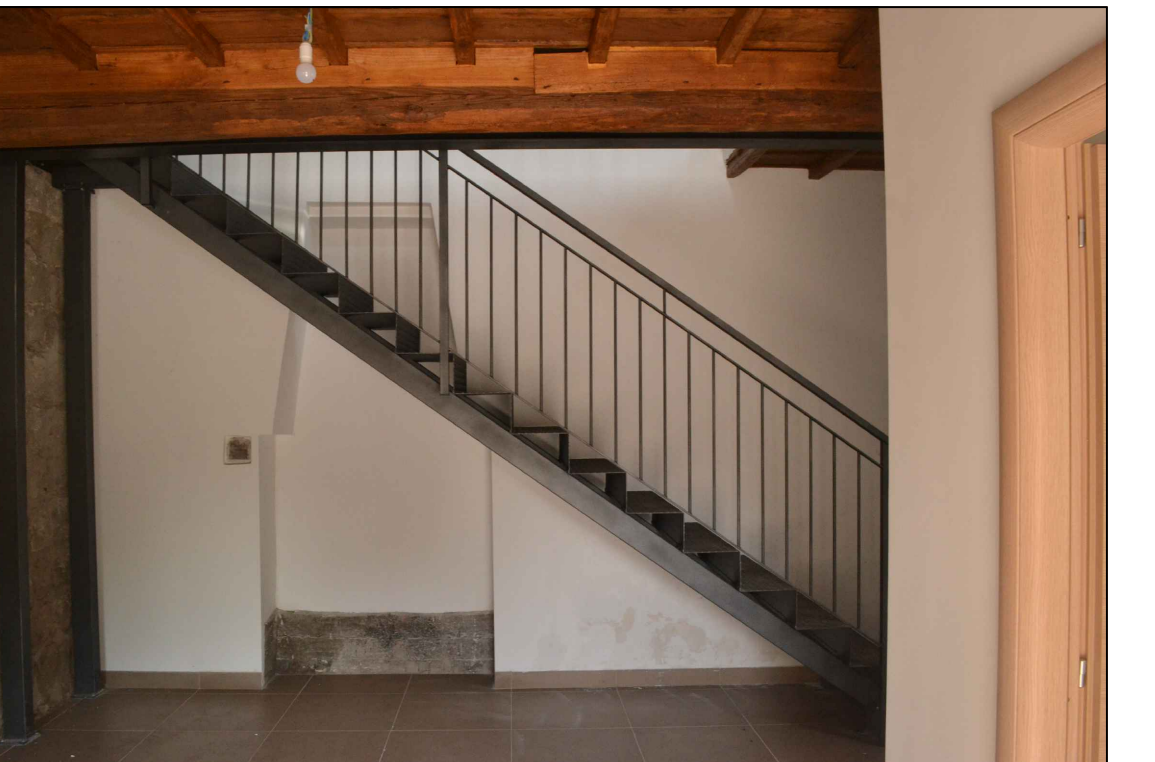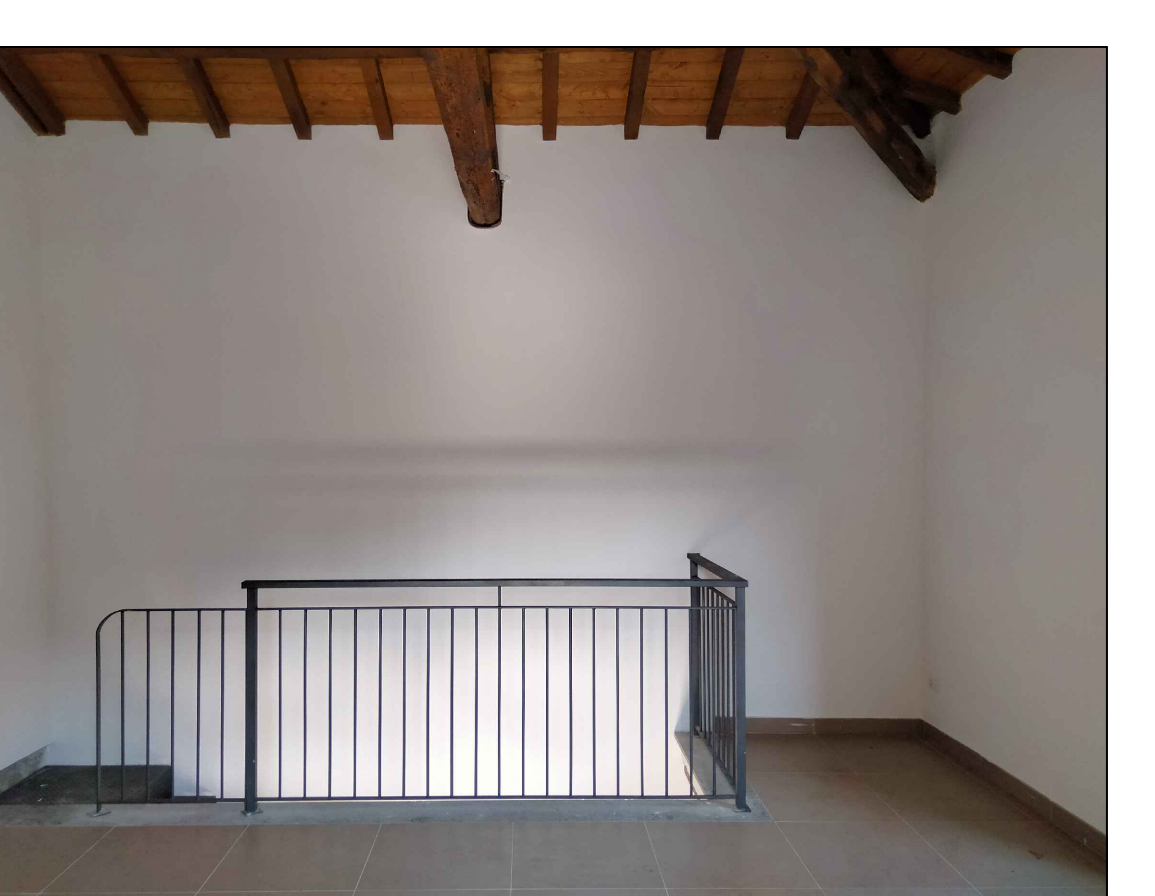

GRAFIE INTERNE DEL BAGNO AL PIANO TERRA

