




PIANTA DELLE COPERTURE - ANTE OPERAM
Scala 1:200

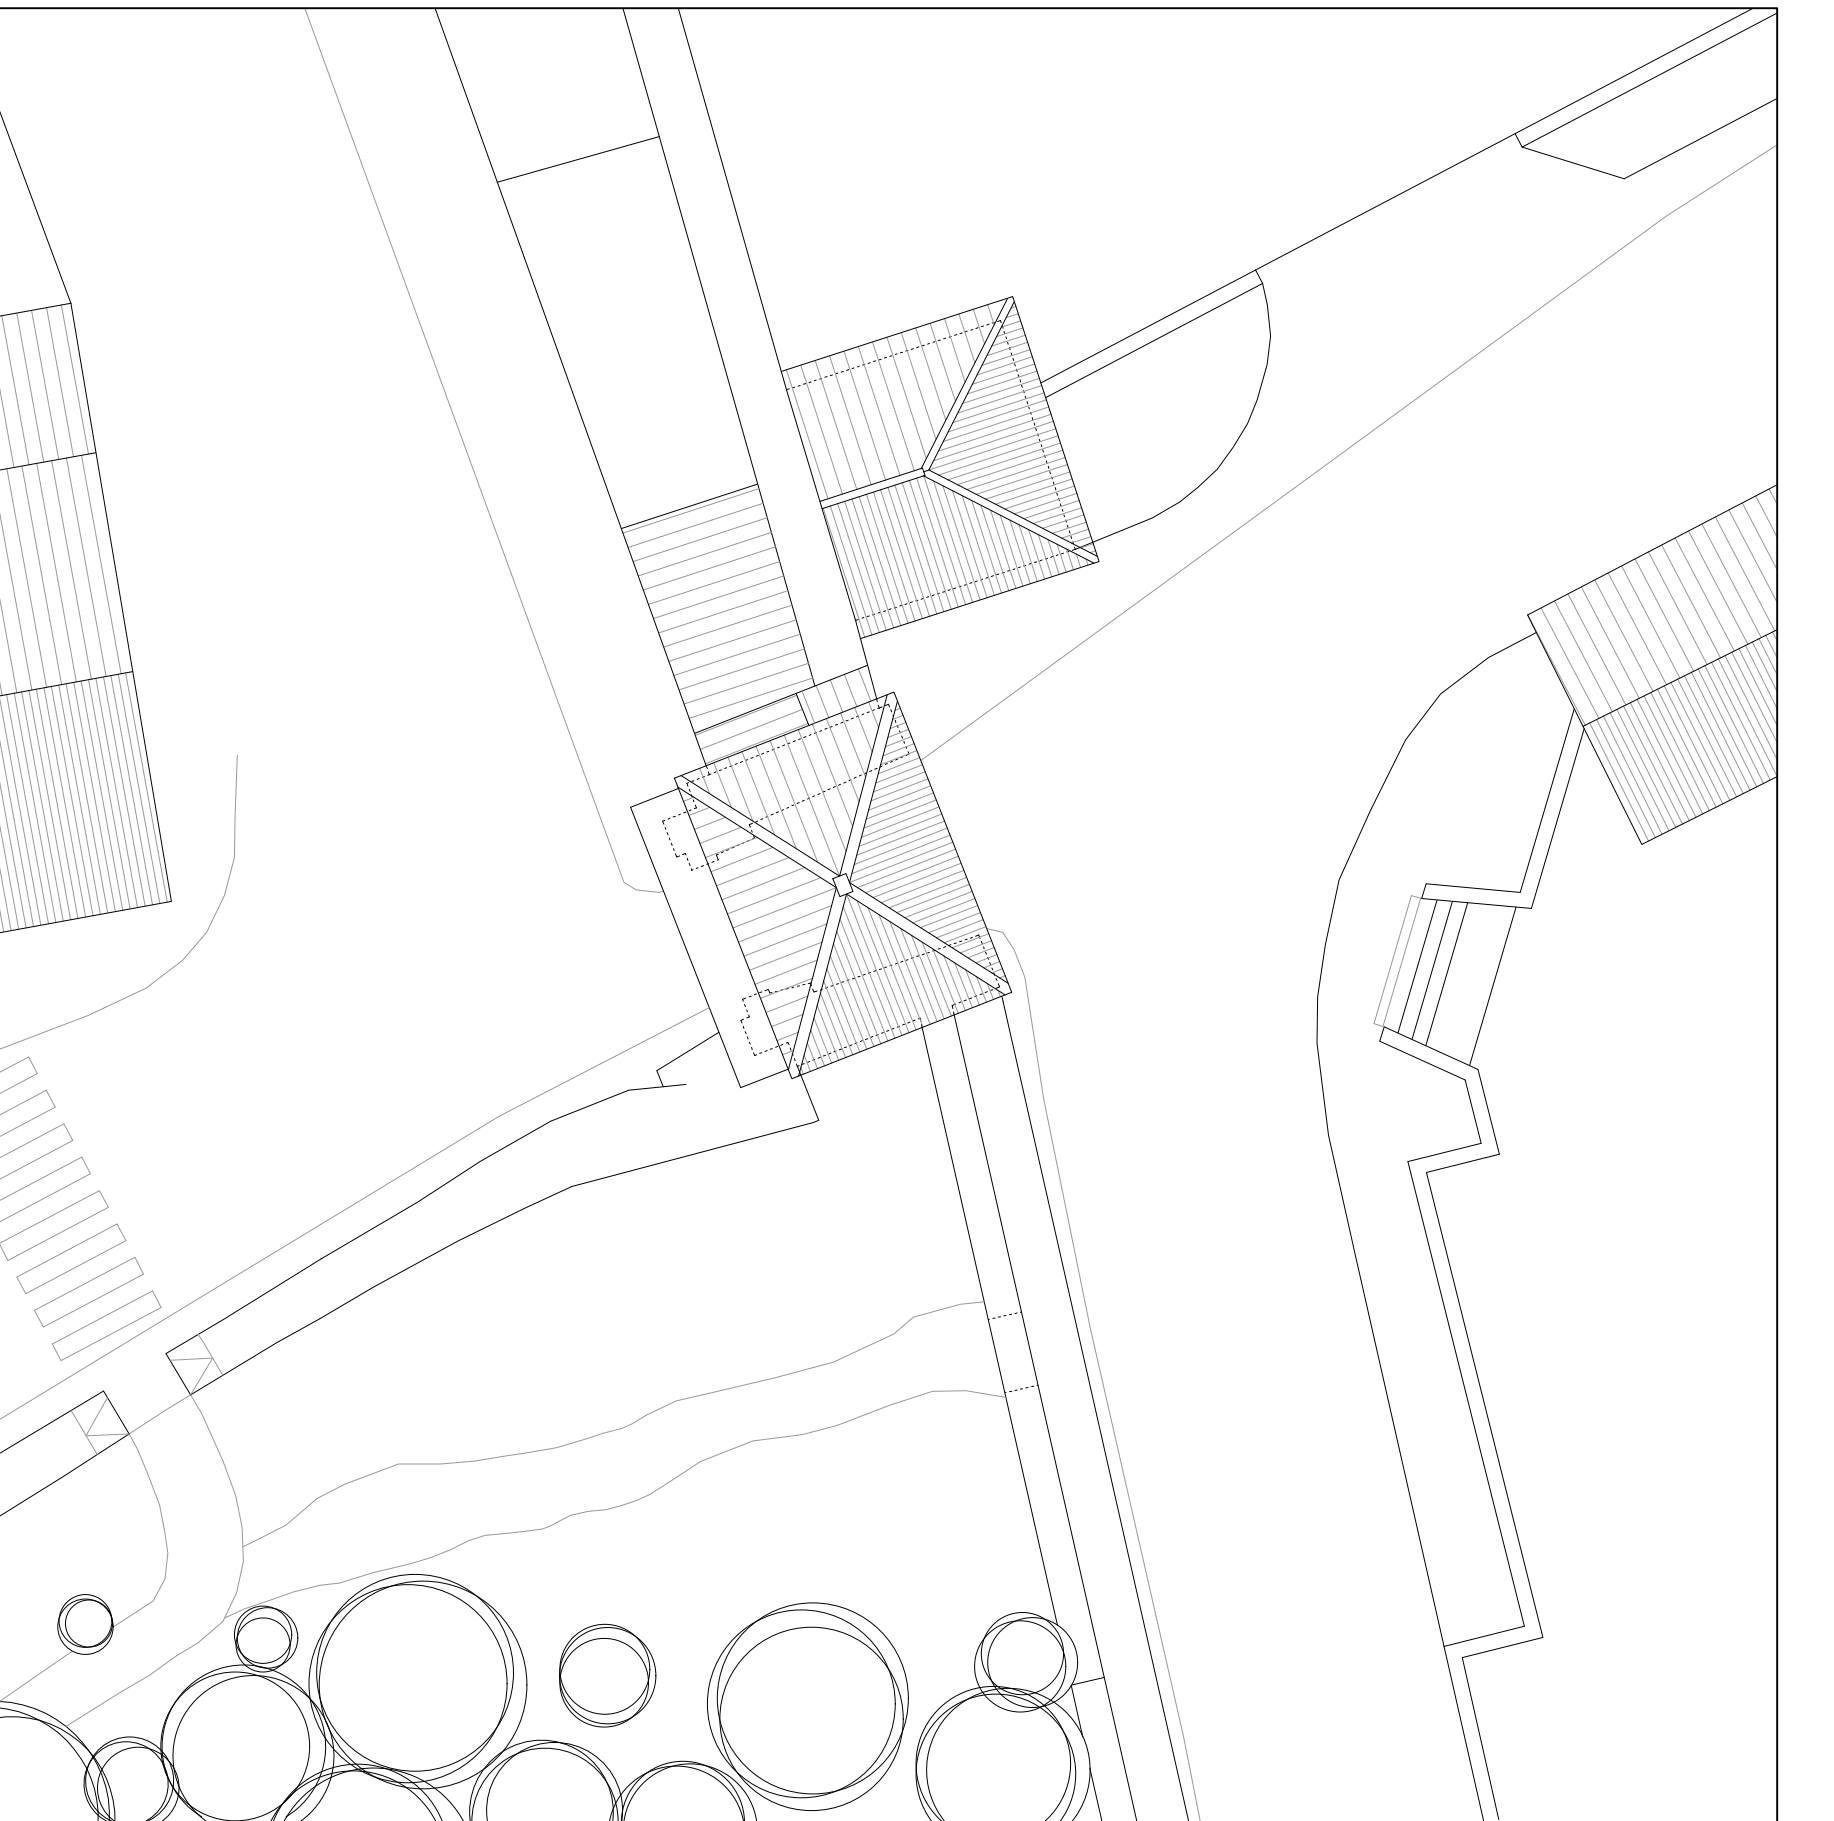


PROSPETTO SUD - ANTE OPERAM
Scala 1:100

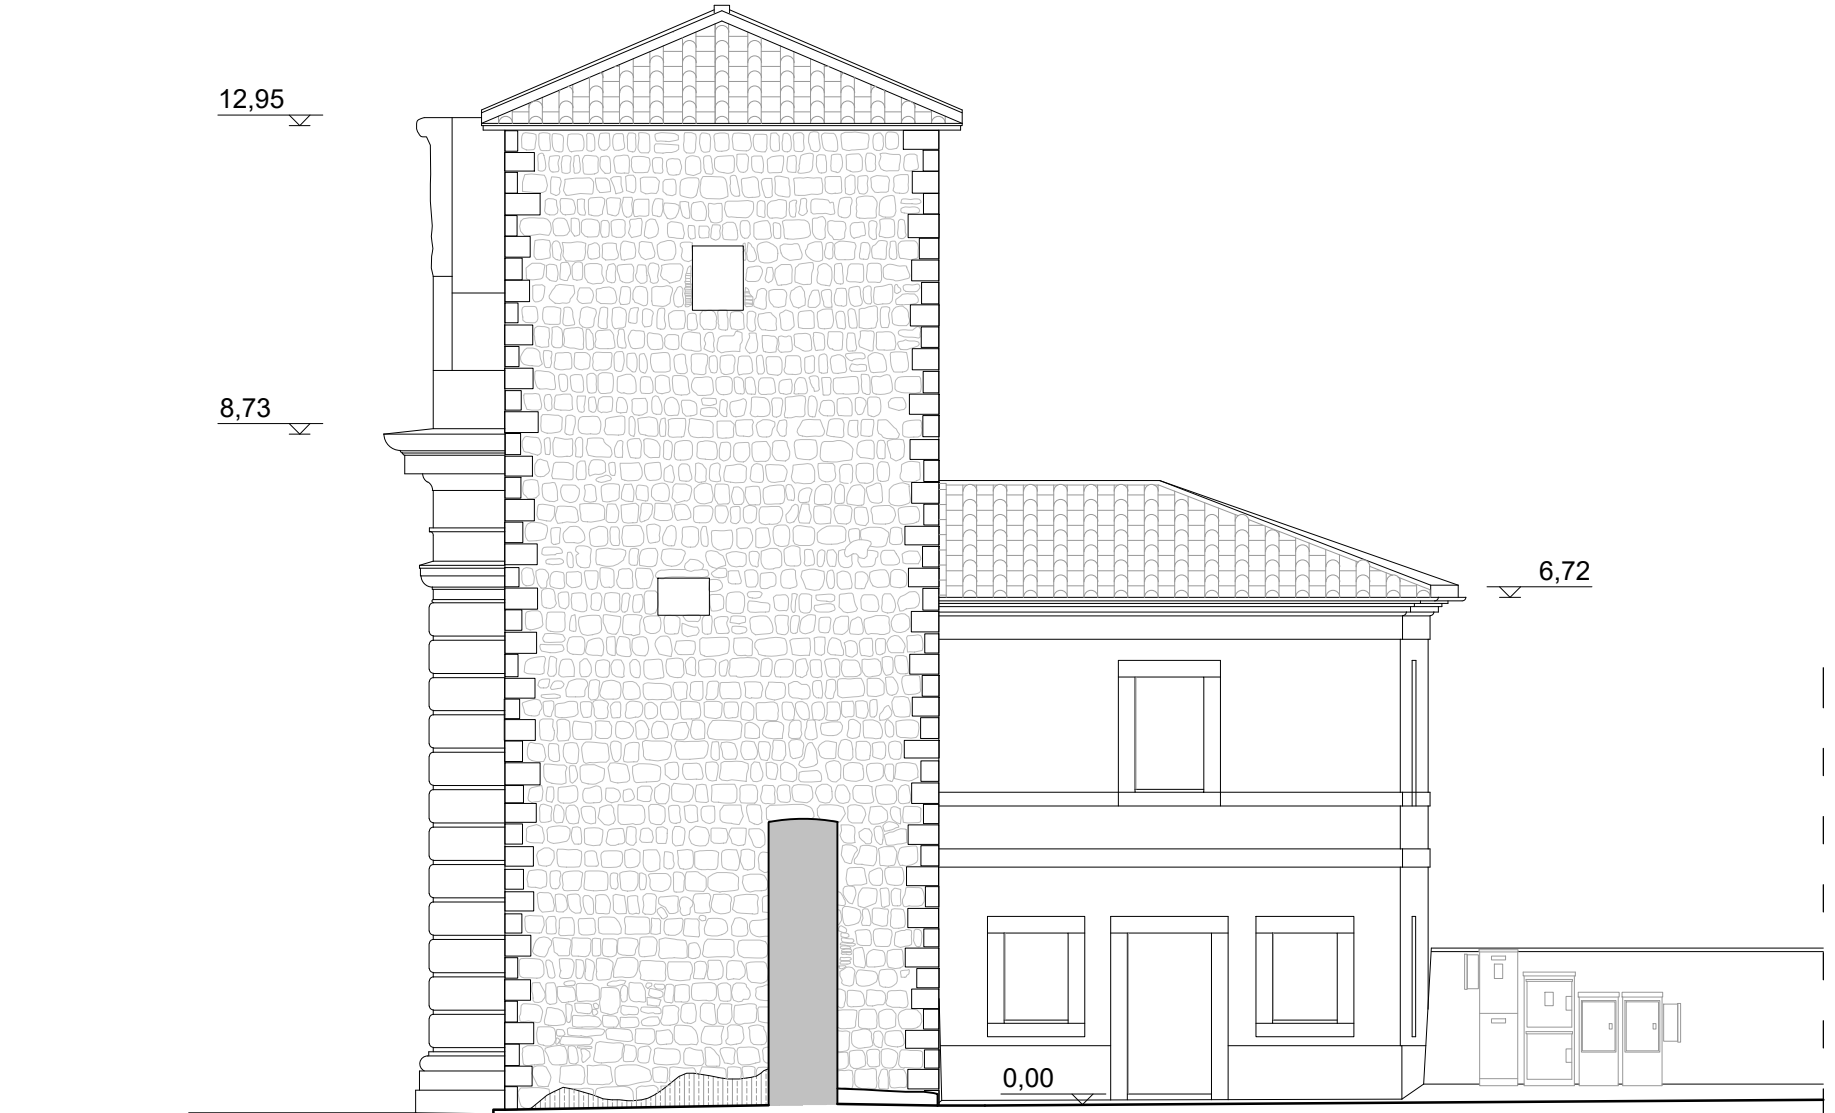

PROSPETTO OVEST - ANTE OPERAM
Scala 1:100

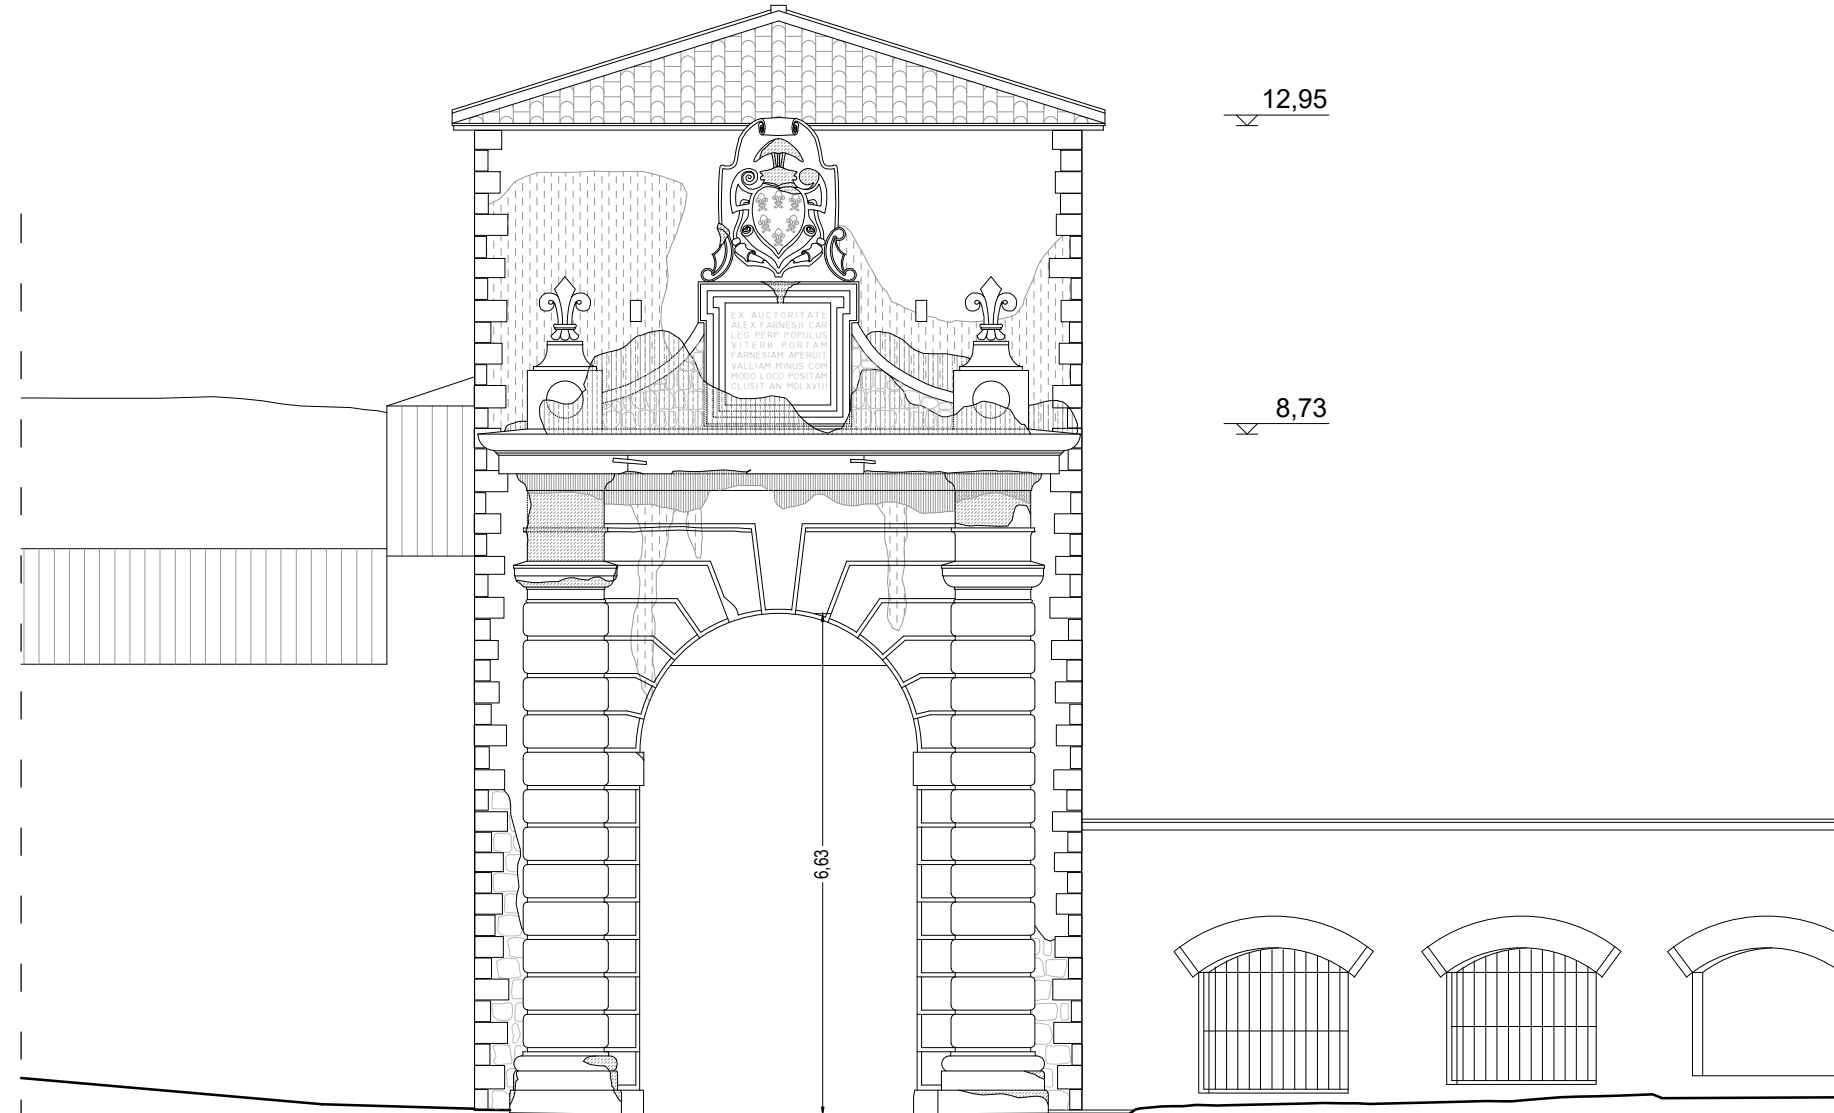

PROSPETTO NORD - ANTE OPERAM
Scala 1:100

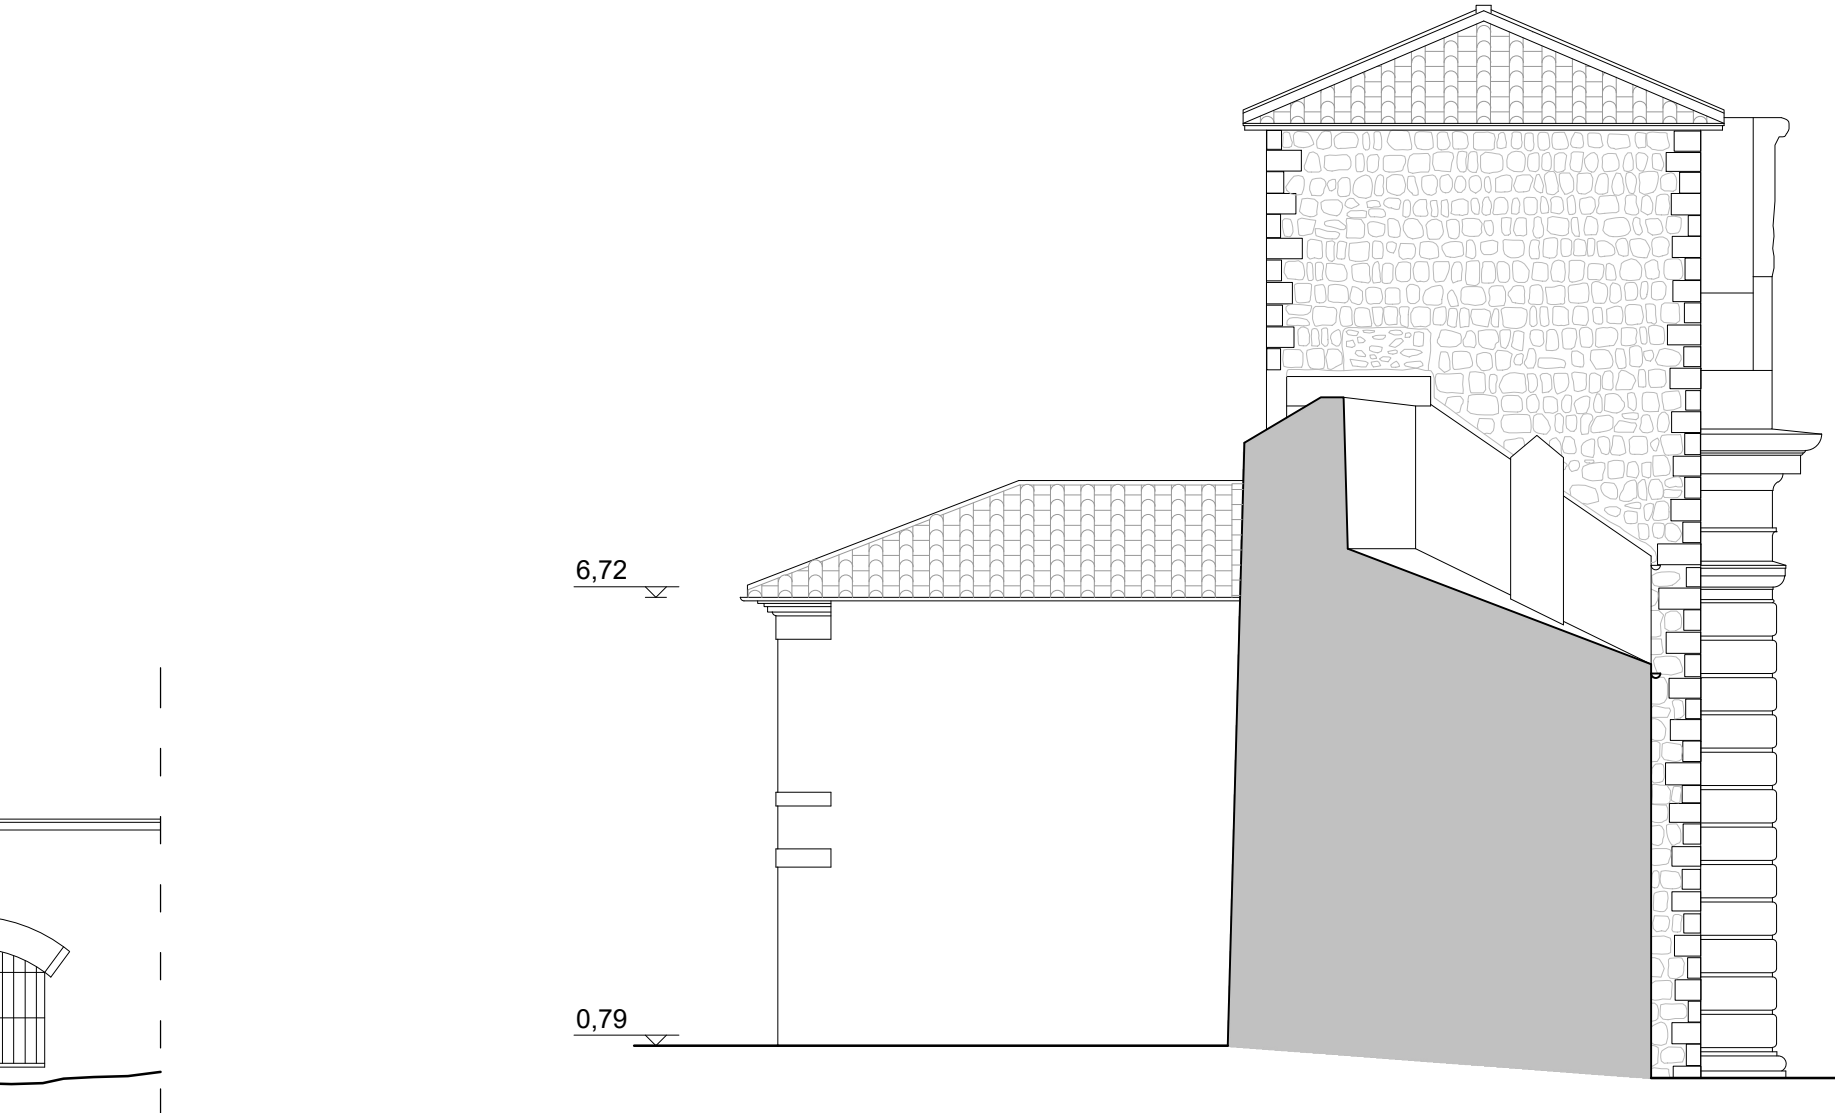

PROSPETTO EST - ANTE OPERAM
Scala 1:100

