



“Progetto di riqualificazione della casa del poeta Alfio per la realizzazione di un Check-point Turistico e restauro della Porta Faul”

nell'ambito della prima fase della Strategia Territoriale del PR FESR 2021-2027 - Obiettivo di Policy 5 (OP-5)


(CUP: D89E23000020002 - CIG: B582B8F555)

PROGETTO DI FATTIBILITÀ TECNICO ECONOMICA

TAV. 01 - INQUADRAMENTO TERRITORIALE


Riferimento Rev. 01	Elaborato A 14	Data 25/06/2025	Scala varie
PROGETTAZIONE		UFFICIO URBANISTICA E CENTRO STORICO	
Arch. Sergio Ferrante		Dirigente del Settore VII Architetto STEFANO PERUZZO	
COLLABORATORI: Dott. Roberto Ferrante		Responsabile Unico del Progetto Architetto STEFANO PERUZZO	

STRALCIO DA PTPR TAVOLA A
Scala 1:10 000

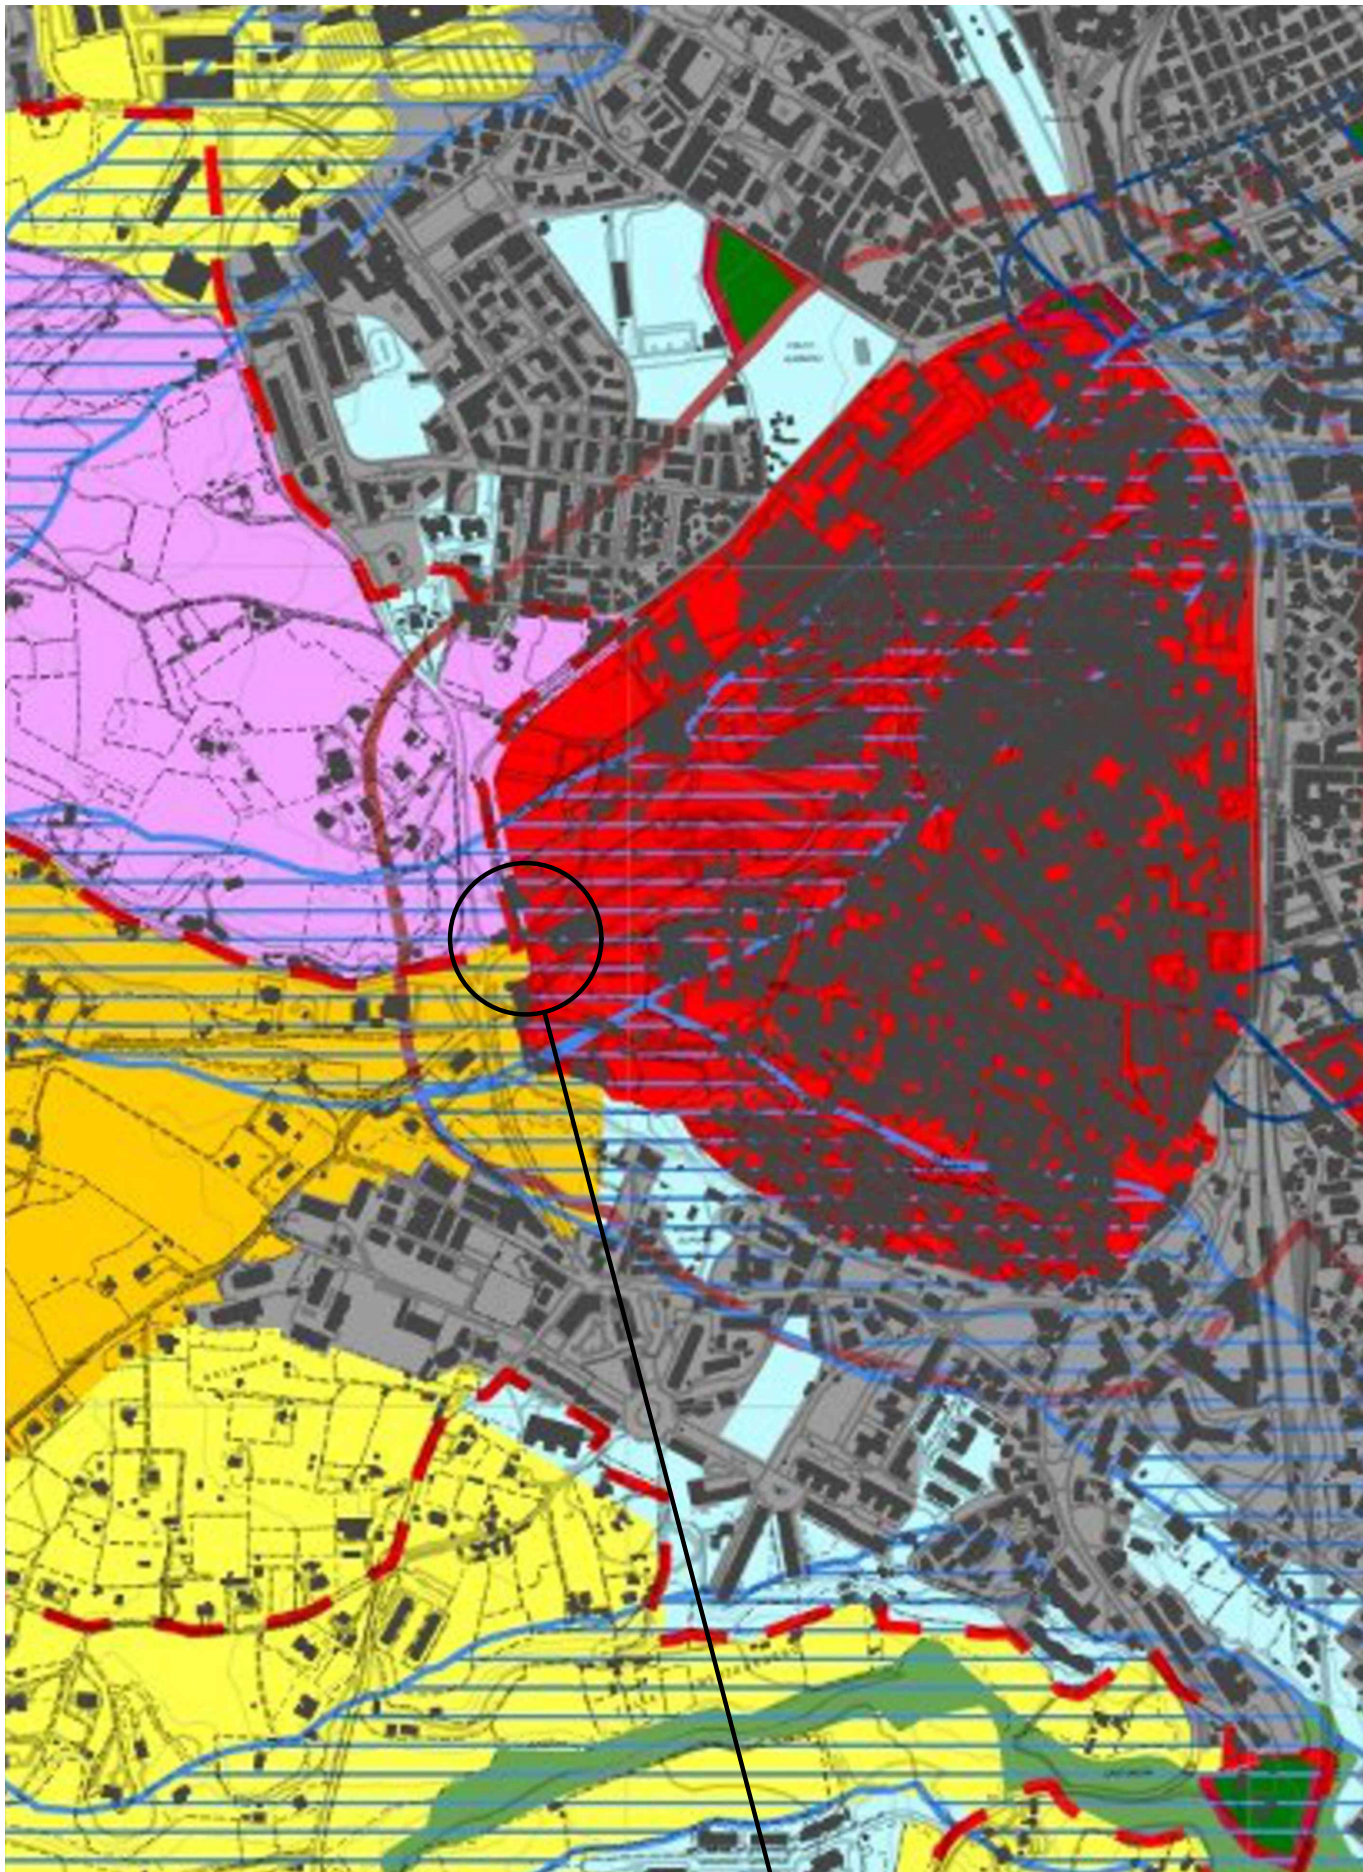


LOCALIZZAZIONE INTERVENTO

STRALCIO DA PTPR TAVOLA B
Scala 1:10 000

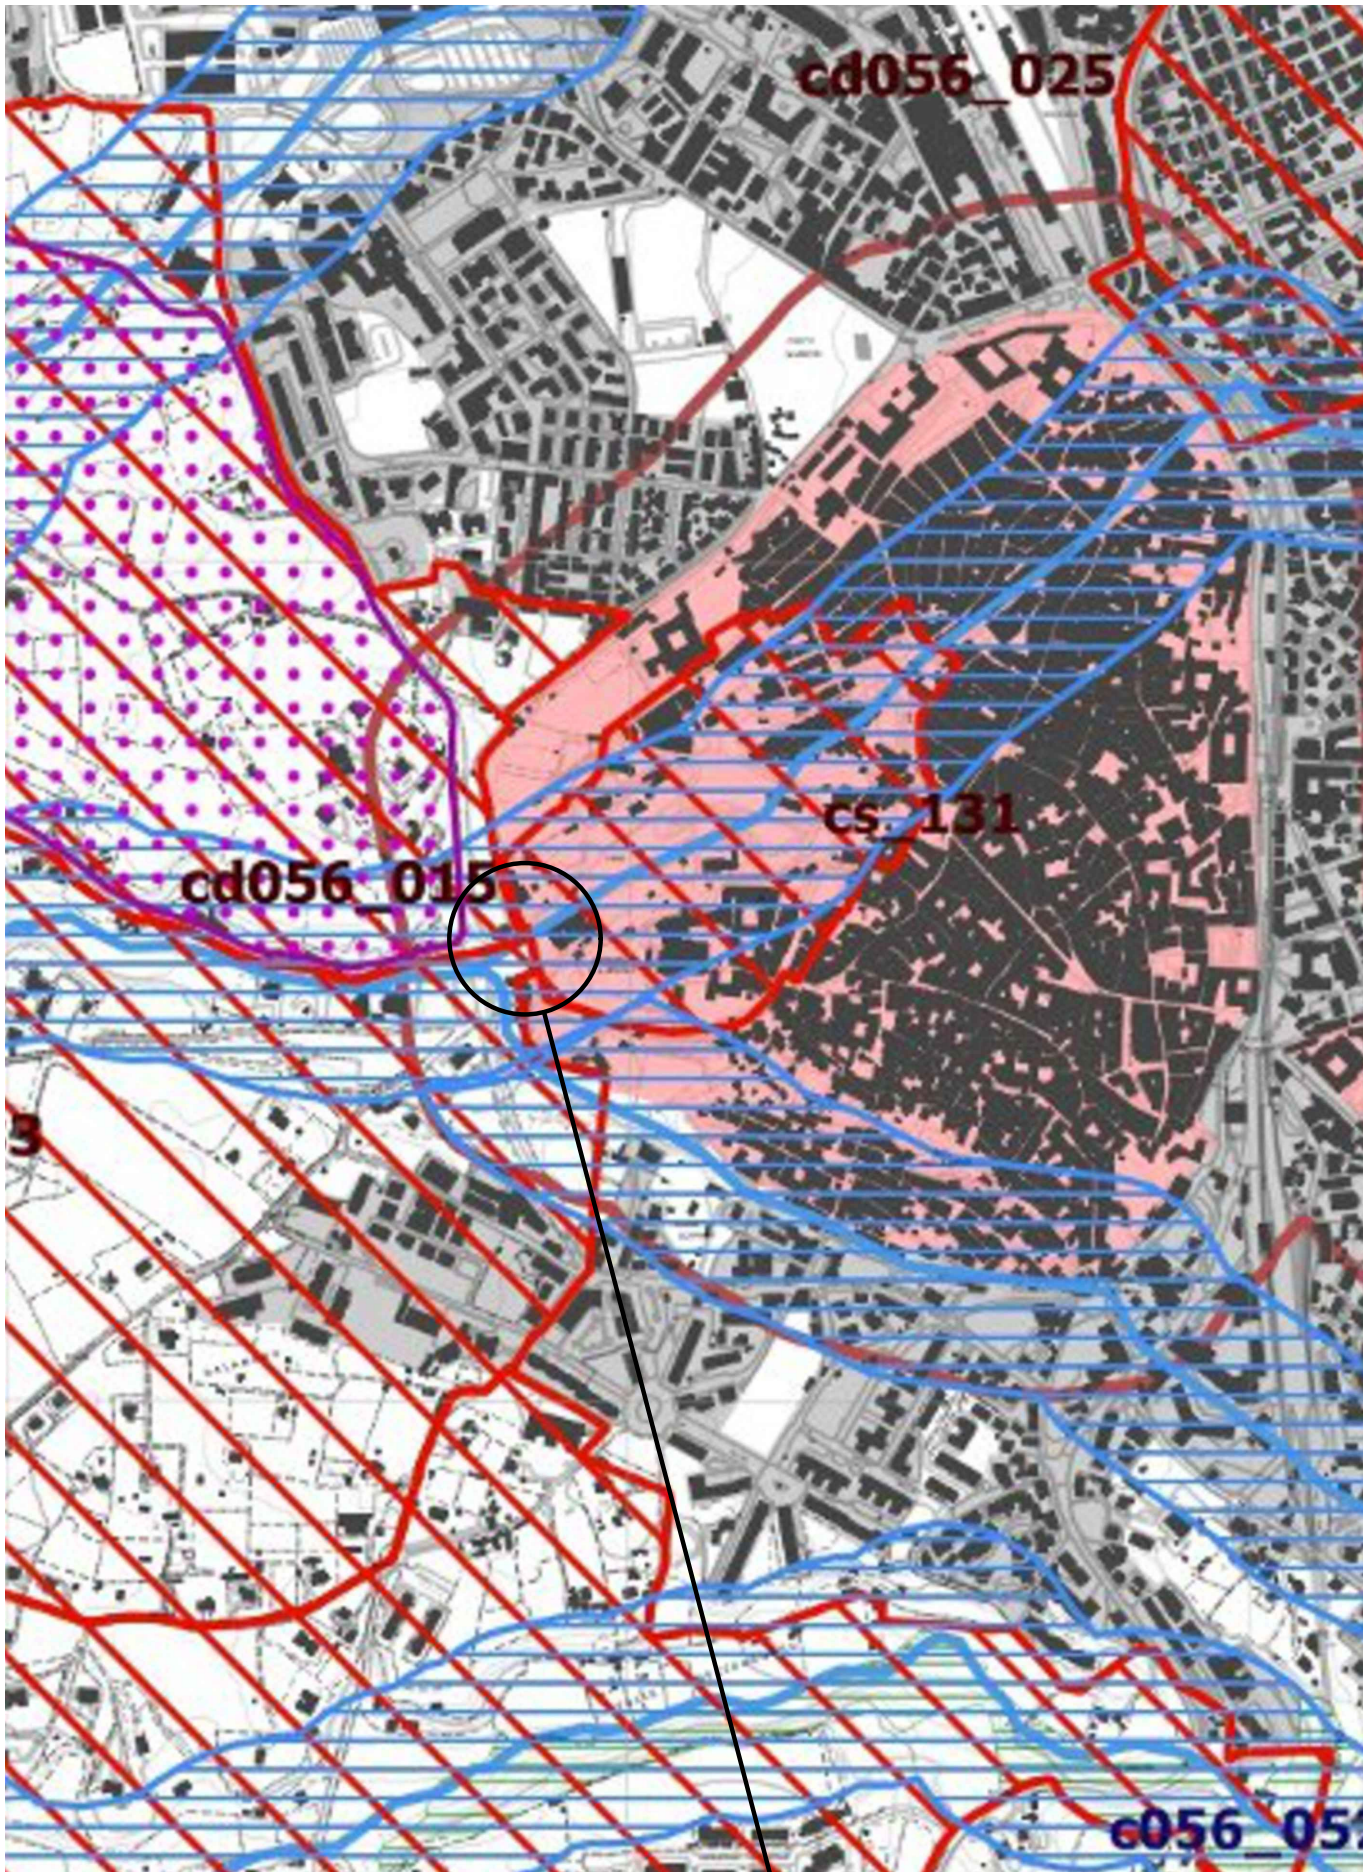

LOCALIZZAZIONE INTERVENTO

STRALCIO DA PTPR TAVOLA C
Scala 1:10 000

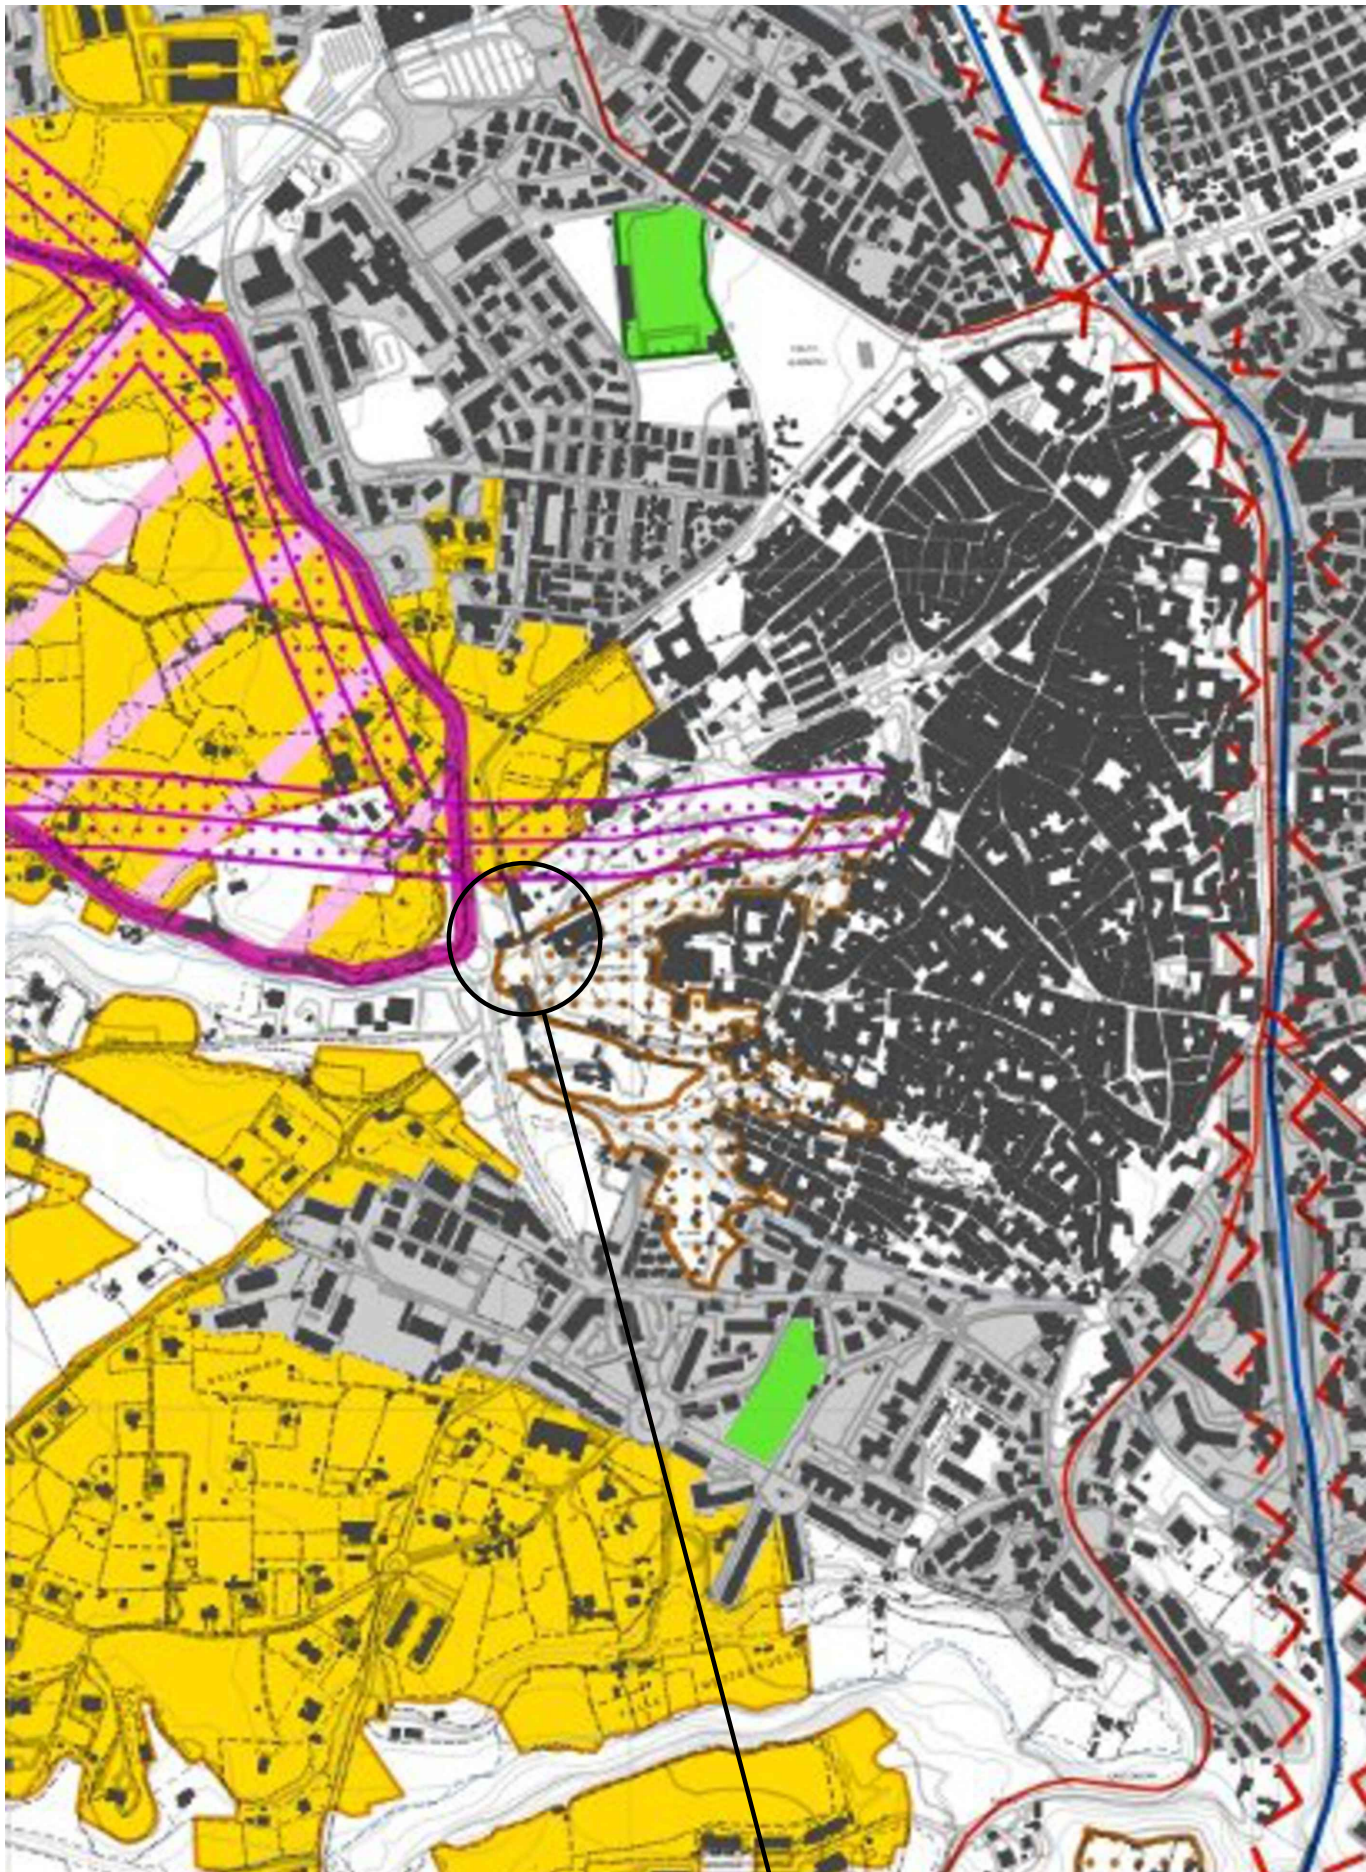


LOCALIZZAZIONE INTERVENTO

STRALCIO DA PTPR TAVOLA D
Scala 1:10 000



LOCALIZZAZIONE INTERVENTO

STRALCIO DA CTR 2014
Scala 1:5000

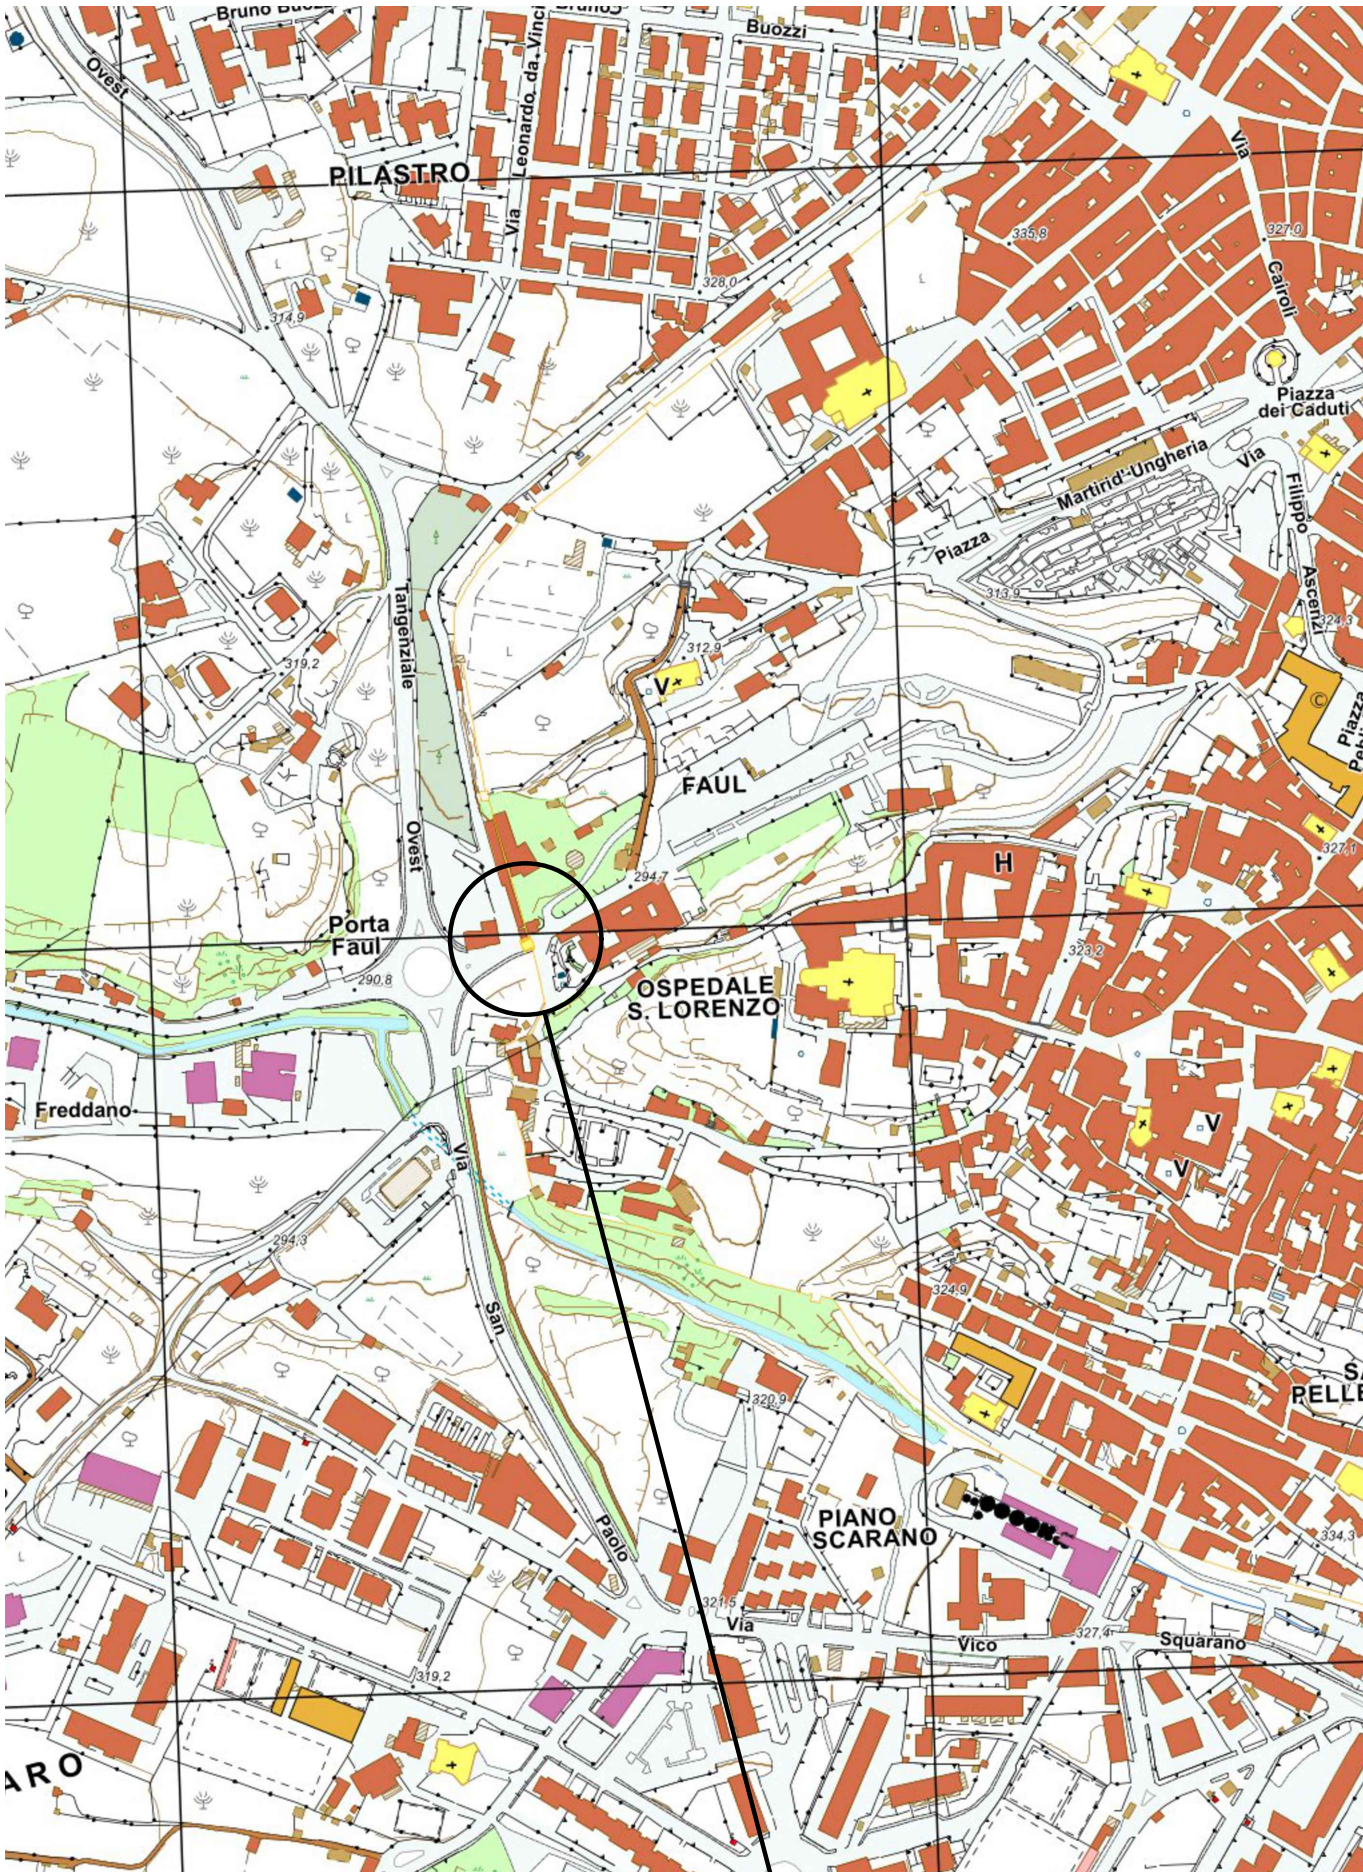

LOCALIZZAZIONE INTERVENTO

STRALCIO DA PRG DEL COMUNE DI VITERBO
Scala 1:4000




LOCALIZZAZIONE INTERVENTO

STRALCIO DA FOGLIO CATASTALE N°172 (particelle 20 e 21)
Scala 1:1000



LOCALIZZAZIONE INTERVENTO

FOTO SATELLITARE (fonte Google Earth - aprile 2022)
Scala 1:500

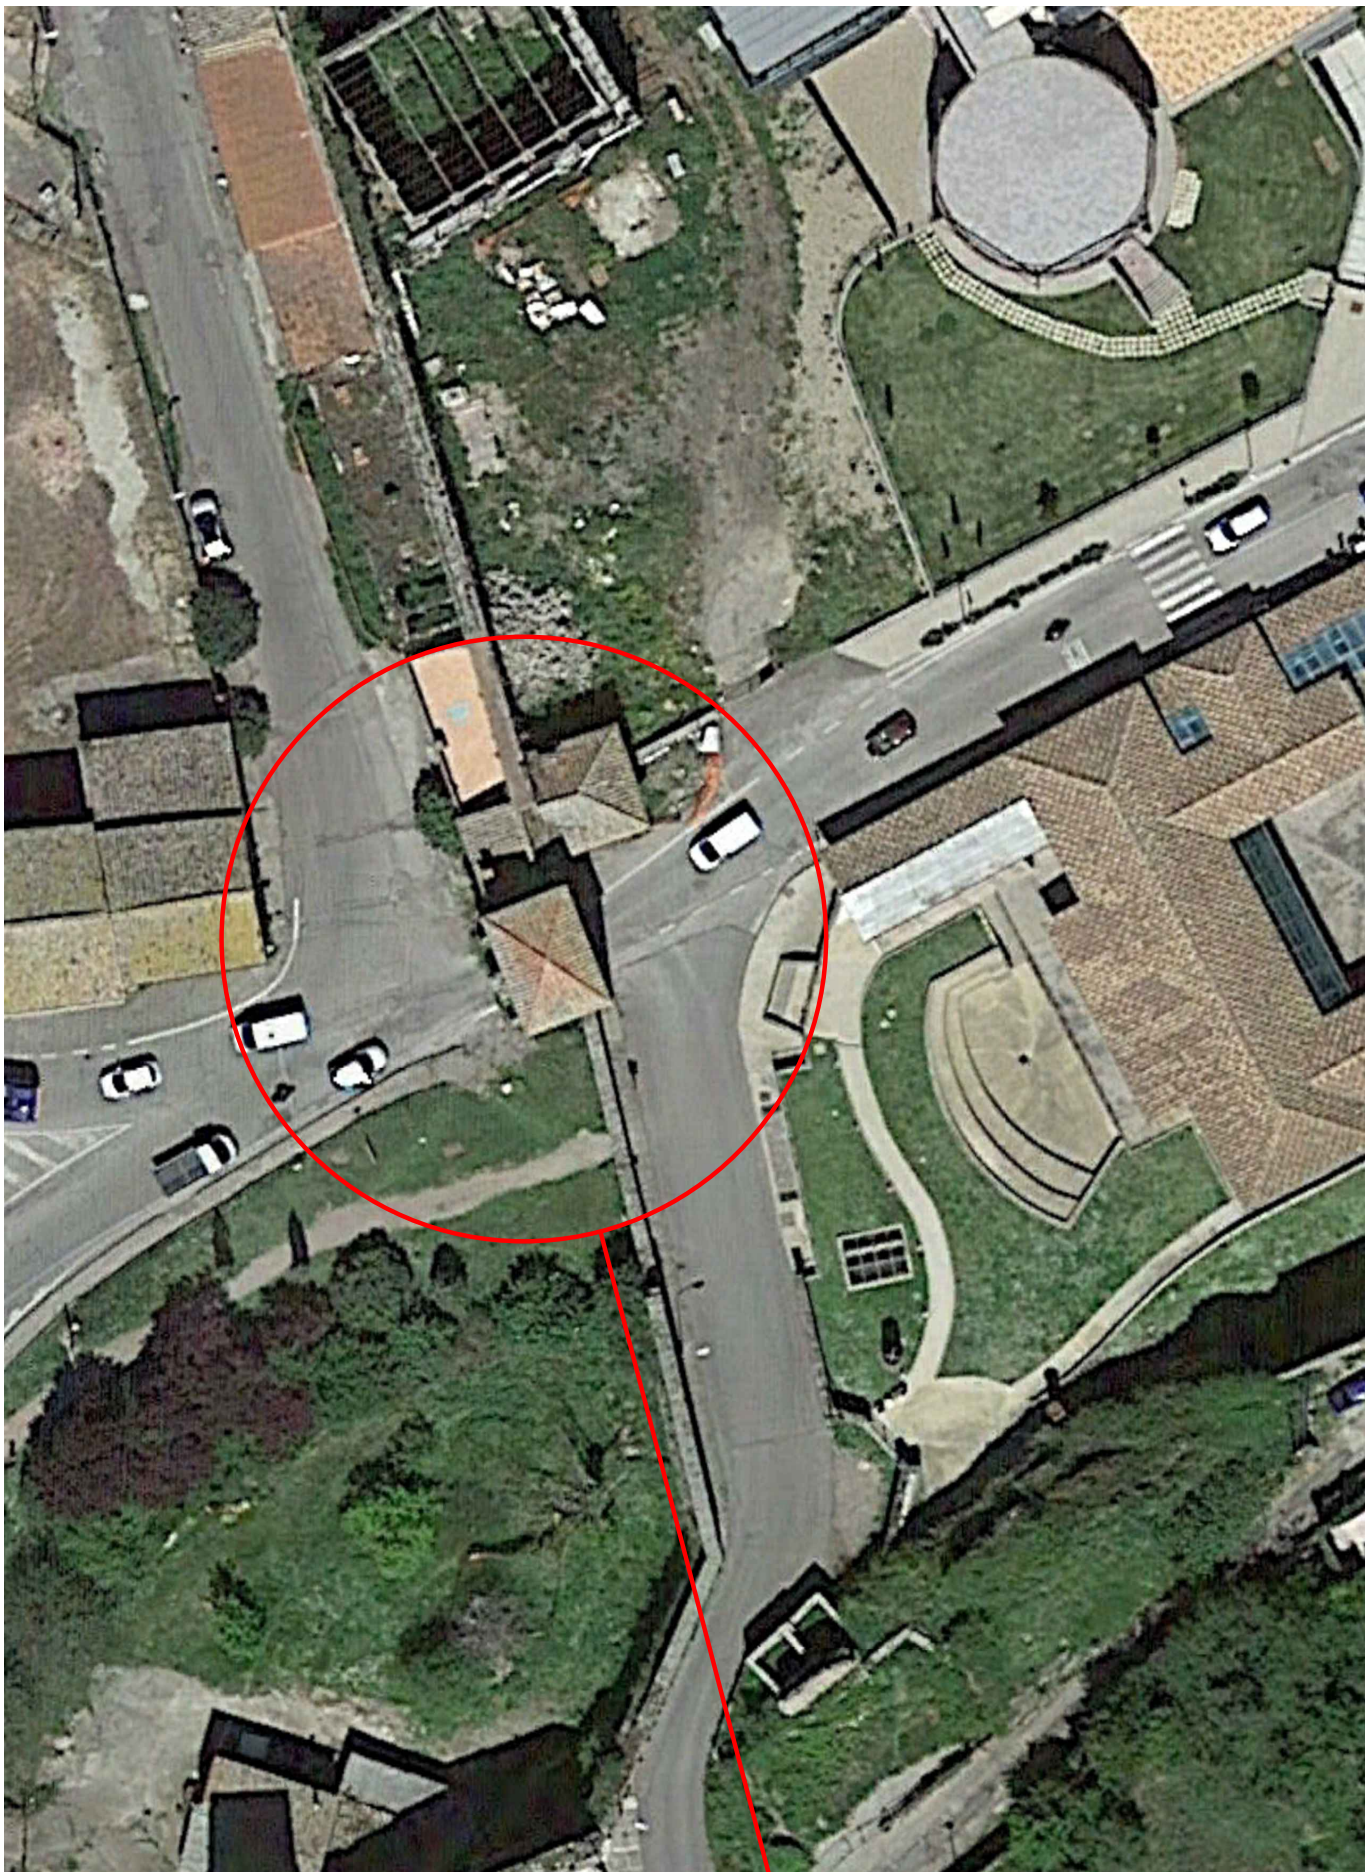

LOCALIZZAZIONE INTERVENTO