

PR LAZIO FESR 2021-2027



COMUNE DI VITERBO  
SETTORE VI - LL.PP. e Manutenzioni

Oggetto:

Progetto Esecutivo per interventi relativi al  
Riuso della Torre Civica di Piazza del Plebiscito

Livello:

☒ PRELIMINARE

☒ DEFINITIVO

☒ ESECUTIVO

Categoria:

☒ OPERE EDILI

☒ OPERE STRUTTURALI

☒ OPERE IMPIANTISTICHE



|   |      |          |                            |           |
|---|------|----------|----------------------------|-----------|
| Elaborato:   |      |          | Tavola:                    |           |
| DATAZIONE INTERVENTI<br>SULLA TORRE   |      |          | ESd_01                     |           |
|   | Data | Archivio | Redatto                    | Approvato |
| Emissione   |      |          |                            |           |
| Revisione n.   |      |          |                            |           |
| Progettista:   |      |          | Responsabile del Progetto: |           |
| Arch. Renzo Chiovelli   |      |          | Arch. Sergio Proietti      |           |
| Collaboratori:<br>Marek Systems Srl;<br>Arch. Danilo Pasquini;<br>Arch. Vania Rocchi;<br>Ing. Marco Sarateanesi;<br>Ing. Mauro Savelli |      |          |                            |           |




Armatura metallica che sorregge le campane



Palazzo del Podestà: stemmi del Legato Ippolito D'Este, del Vicelegato Luigi Ardinghelli e del Comune di Viterbo



Palazzo del Podestà: portale su via Roma con stemma del Vicelegato Luigi Ardinghelli

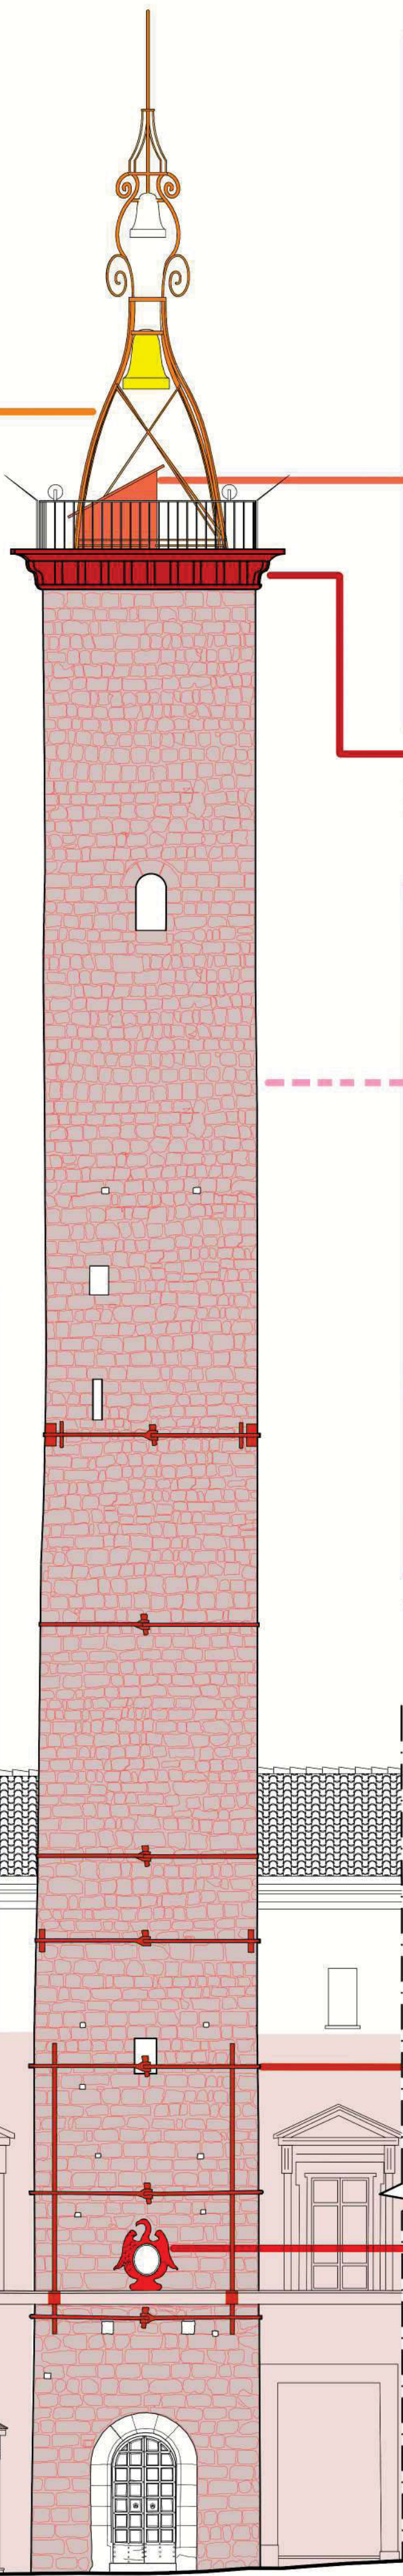

PROSPETTO SUD-EST SU VIA ROMA  
Scala 1:100



Abbaino sulla sommità della torre: foto d'epoca del restauro (1981-1983) e foto allo stato attuale



Cornicione sommitale e mensole: foto d'epoca ante e post restauro (1981-1983)



Quadranti dell'orologio sui fronti sud-ovest e nord-est della torre



Catene metalliche di consolidamento su via Roma e stemma del Vescovo Michelangelo Conti

LEGENDA DELLE DATAZIONI RELATIVE AGLI INTERVENTI  
SULLA TORRE

- 1488-1489 Costruzione torre
- 1561-1563 Palazzo del Podestà
- 1633 Cornicione sommitale e mensole
- 1712-1719 Stemma Vescovo Michelangelo Conti
- 1724 post - 1860 ante posizionamento catene
- 1816 Armatura metallica delle campane
- 1950 Campana grande
- 1981-1983 Stuccatura delle murature e abbaino
- 1982 Quadranti dell'orologio sui fronti sud-ovest e nord-est della torre