PR LAZIO FESR 2021-2027

COMUNE DI VITERBO

SETTORE VI - LLPP. e Manutenzioni

**Oggetto:**

Progetto Esecutivo per interventi relativi al
**Riuso della Torre Civica di Piazza del Plebiscito**

Livello:
- PRELIMINARE
- DEFINITIVO
- ESECUTIVO

Categoria:
- OPERE EDILI
- OPERE STRUTTURALI
- OPERE IMPIANTISTICHE

Elaborato:
PROGETTO ARCHITETTONICO
Sezioni e Piante

Tavola:
ESa_01

| | Data | Archivio | Redatto | Approvato |
|---|---|---|---|---|
| Emissione | | | | |
| Revisione n. | | | | |

Progettista:
Arch. Renzo Chiovelli

**Collaboratori:**
Matek Systems Srl;
Arch. Danilo Pasquini;
Arch. Vania Rocchi;
Ing. Marco Sartanesi;
Ing. Mauro Savelli

Responsabile del Progetto:
Arch. Sergio Proietti

Firmato digitalmente da:
Proietti Sergio
Firmato il 03/10/2024 14:06
Serial Certificato: 3651485
Valido dal 17/06/2024 al
17/06/2027
InfoCamere Qualified Electronic Signature CA

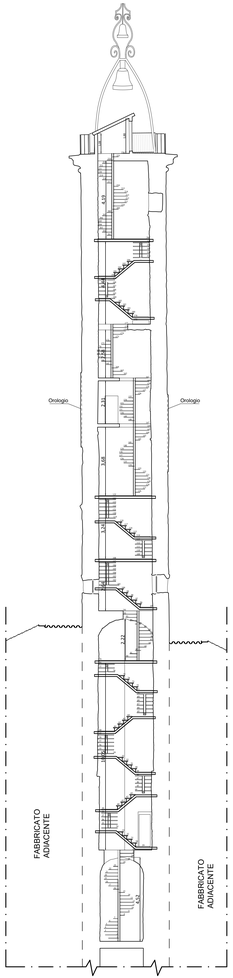


**SEZIONE X-X' SULLA TORRE**

**SCALA 1:100**

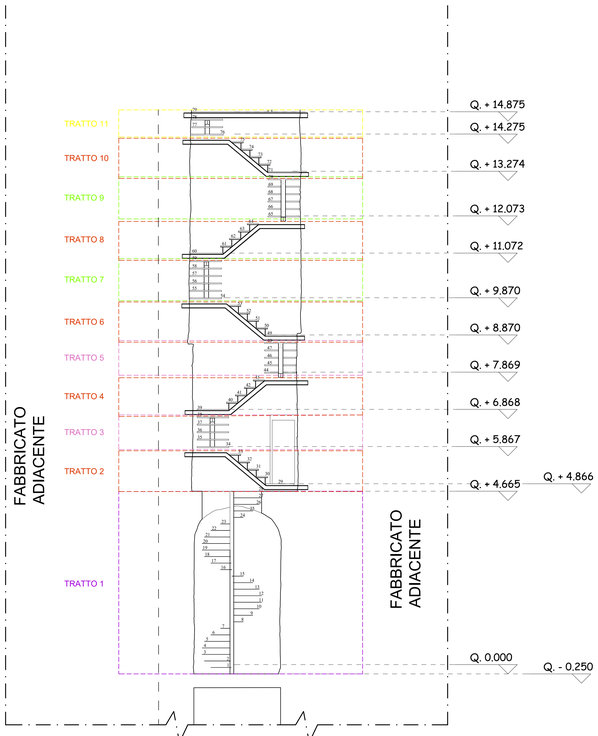


**PARTICOLARE TRATTI 1-11 DI SCALA NELLA SEZIONE X-X' SULLA TORRE**

**SCALA 1:50**

**PIANTE DEI TRATTI DI SCALA INDIVIDUATI ALL'INTERNO DELLA TORRE**

**SCALA 1:50**

**TRATTO 1 - GRADINI DA 1 A 15**

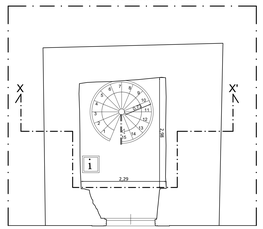


Via Roma

**TRATTO 1 - GRADINI DA 16 A 28**

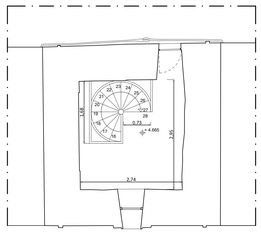


**TRATTO 2 - GRADINI DA 29 A 33**

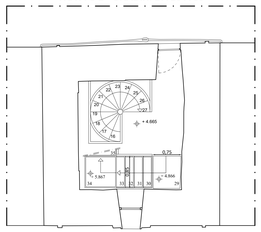


**TRATTO 3 - GRADINI DA 34 A 38**

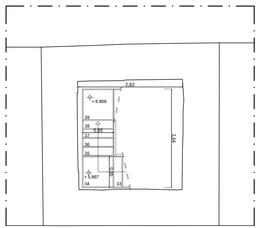


**TRATTO 4 - GRADINI DA 39 A 43**

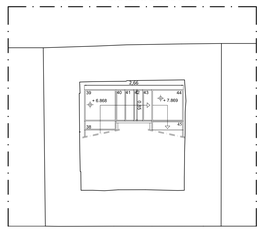


**TRATTO 5 - GRADINI DA 44 A 48**

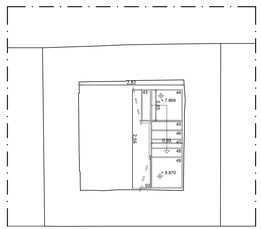


**TRATTO 6 - GRADINI DA 49 A 53**

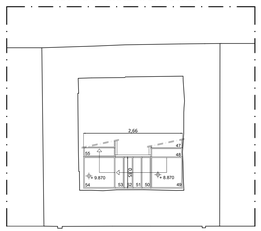


**TRATTO 7 - GRADINI DA 54 A 59**

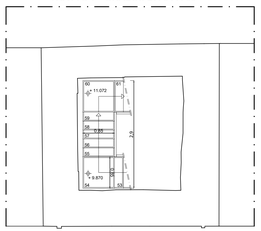


**TRATTO 8 - GRADINI DA 60 A 64**

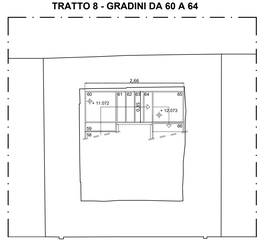


**TRATTO 9 - GRADINI DA 65 A 70**

**TRATTO 10 - GRADINI DA 71 A 75**

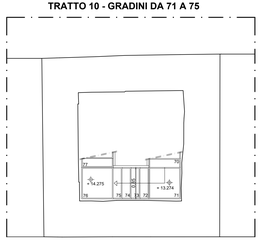

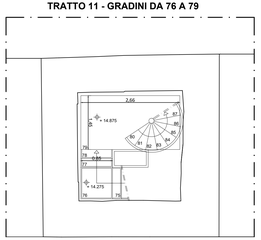
**TRATTO 11 - GRADINI DA 76 A 79**