COESIONE ITALIA 21-27 | Cofinanziato dall'Unione europea | REGIONE LAZIO

PR LAZIO FESR 2021-2027

COMUNE DI VITERBO

SETTORE VI - LL.PP. e Manutenzioni

Oggetto:

Progetto Esecutivo per interventi relativi al
Riuso della Torre Civica di Piazza del Plebiscito

Livello:
- PRELIMINARE
- DEFINITIVO
- ESECUTIVO

Categoria:
- OPERE EDILI
- OPERE STRUTTURALI
- OPERE IMPIANTISTICHE

Elaborato:
PROGETTO ARCHITETTONICO
Sezioni e Piante

Tavola:
ESa_02

	Data	Archivio	Redatto	Approvato
Emissione				
Revisione n.				

Progettista:
Arch. Renzo Chiovelli

Collaboratori:
Matek Systems Srl;
Arch. Danilo Pasquini;
Arch. Vania Rocchi;
Ing. Marco Sartatanti;
Ing. Mauro Savelli

Responsabile del Progetto:
Arch. Sergio Proietti

Firmato digitalmente da:
Proietti Sergio
Firmato il 05/10/2024 14:06
Seriale Certificato: 3651495
Valido dal 27/06/2024 al 27/06/2027
InfoCamere Qualified Electronic Signature CA

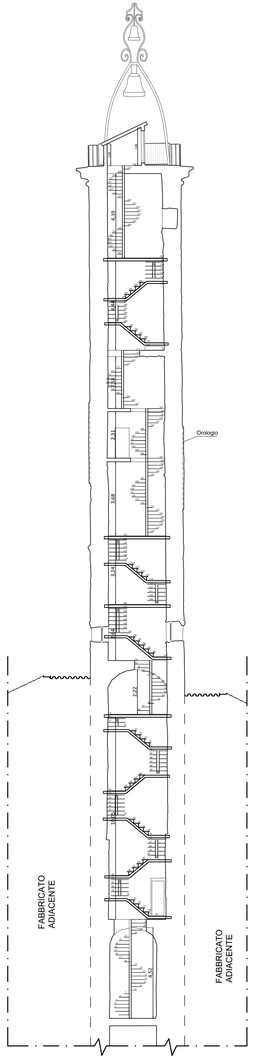

SEZIONE X-X' SULLA TORRE

SCALA 1:100

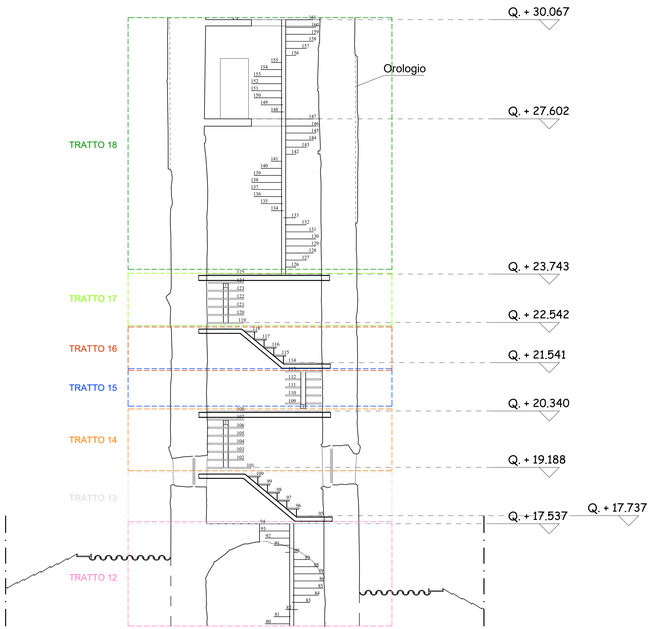

PARTICOLARE TRATTI 12-18 DI SCALA NELLA SEZIONE X-X' SULLA TORRE

SCALA 1:50

PIANTE DEI TRATTI DI SCALA INDIVIDUATI ALL'INTERNO DELLA TORRE

SCALA 1:50

TRATTO 12 - GRADINI DA 80 A 87

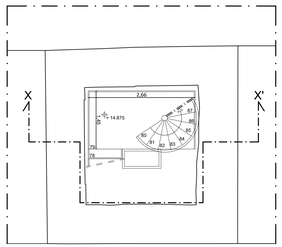

TRATTO 12 - GRADINI DA 88 A 94

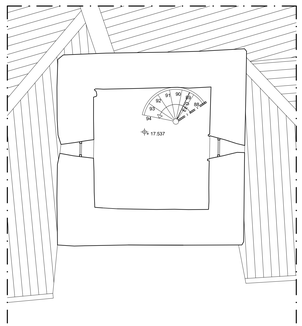

TRATTO 13 - GRADINI DA 95 A 100

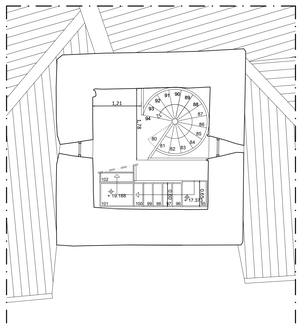

TRATTO 14 - GRADINI DA 101 A 108

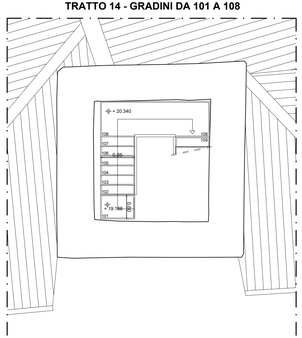

TRATTO 15 - GRADINI DA 109 A 113

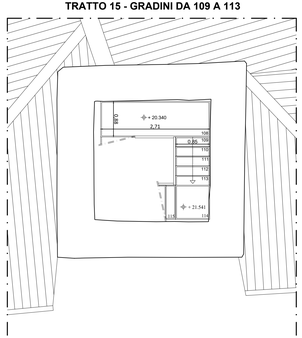

TRATTO 16 - GRADINI DA 114 A 118

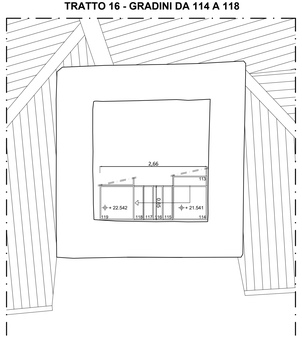

TRATTO 17 - GRADINI DA 119 A 125

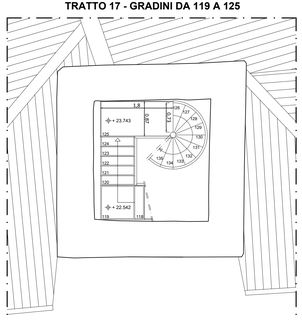

TRATTO 18 - GRADINI DA 126 A 135

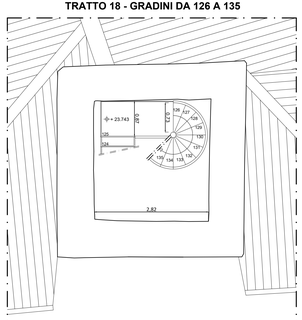
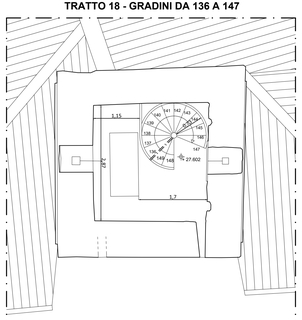
TRATTO 18 - GRADINI DA 136 A 147