

PR LAZIO FESR 2021-2027





Oggetto: Progetto Esecutivo per interventi relativi al Riuso della Torre Civica di Piazza del Plebiscito

|                                      |                                               |
|--------------------------------------|-----------------------------------------------|
| Livello:                             | Categoria:                                    |
| <input type="checkbox"/> PRELIMINARE | <input type="checkbox"/> OPERE EDILI          |
| <input type="checkbox"/> DEFINITIVO  | <input type="checkbox"/> OPERE STRUTTURALI    |
| <input type="checkbox"/> ESECUTIVO   | <input type="checkbox"/> OPERE IMPIANTISTICHE |



|   |      |          |                                                     |           |
|---|------|----------|-----------------------------------------------------|-----------|
| Elaborato:   |      |          | Tavola:                                             |           |
| PROGETTO ARCHITETTONICO<br>Sezioni e Piante                                                                                           |      |          | ESa_03                                              |           |
|   | Data | Archivio | Redatto                                             | Approvato |
| Emissione   |      |          |                                                     |           |
| Revisione n.   |      |          |                                                     |           |
| Progettista:<br>Arch. Renzo Chiovelli                                                                                                 |      |          | Responsabile del Progetto:<br>Arch. Sergio Proietti |           |
| Collaboratori:<br>Match Systems Srl;<br>Arch. Danilo Pasquini;<br>Arch. Vania Rocchi;<br>Ing. Marco Santanelli;<br>Ing. Mauro Savelli |      |          |                                                     |           |

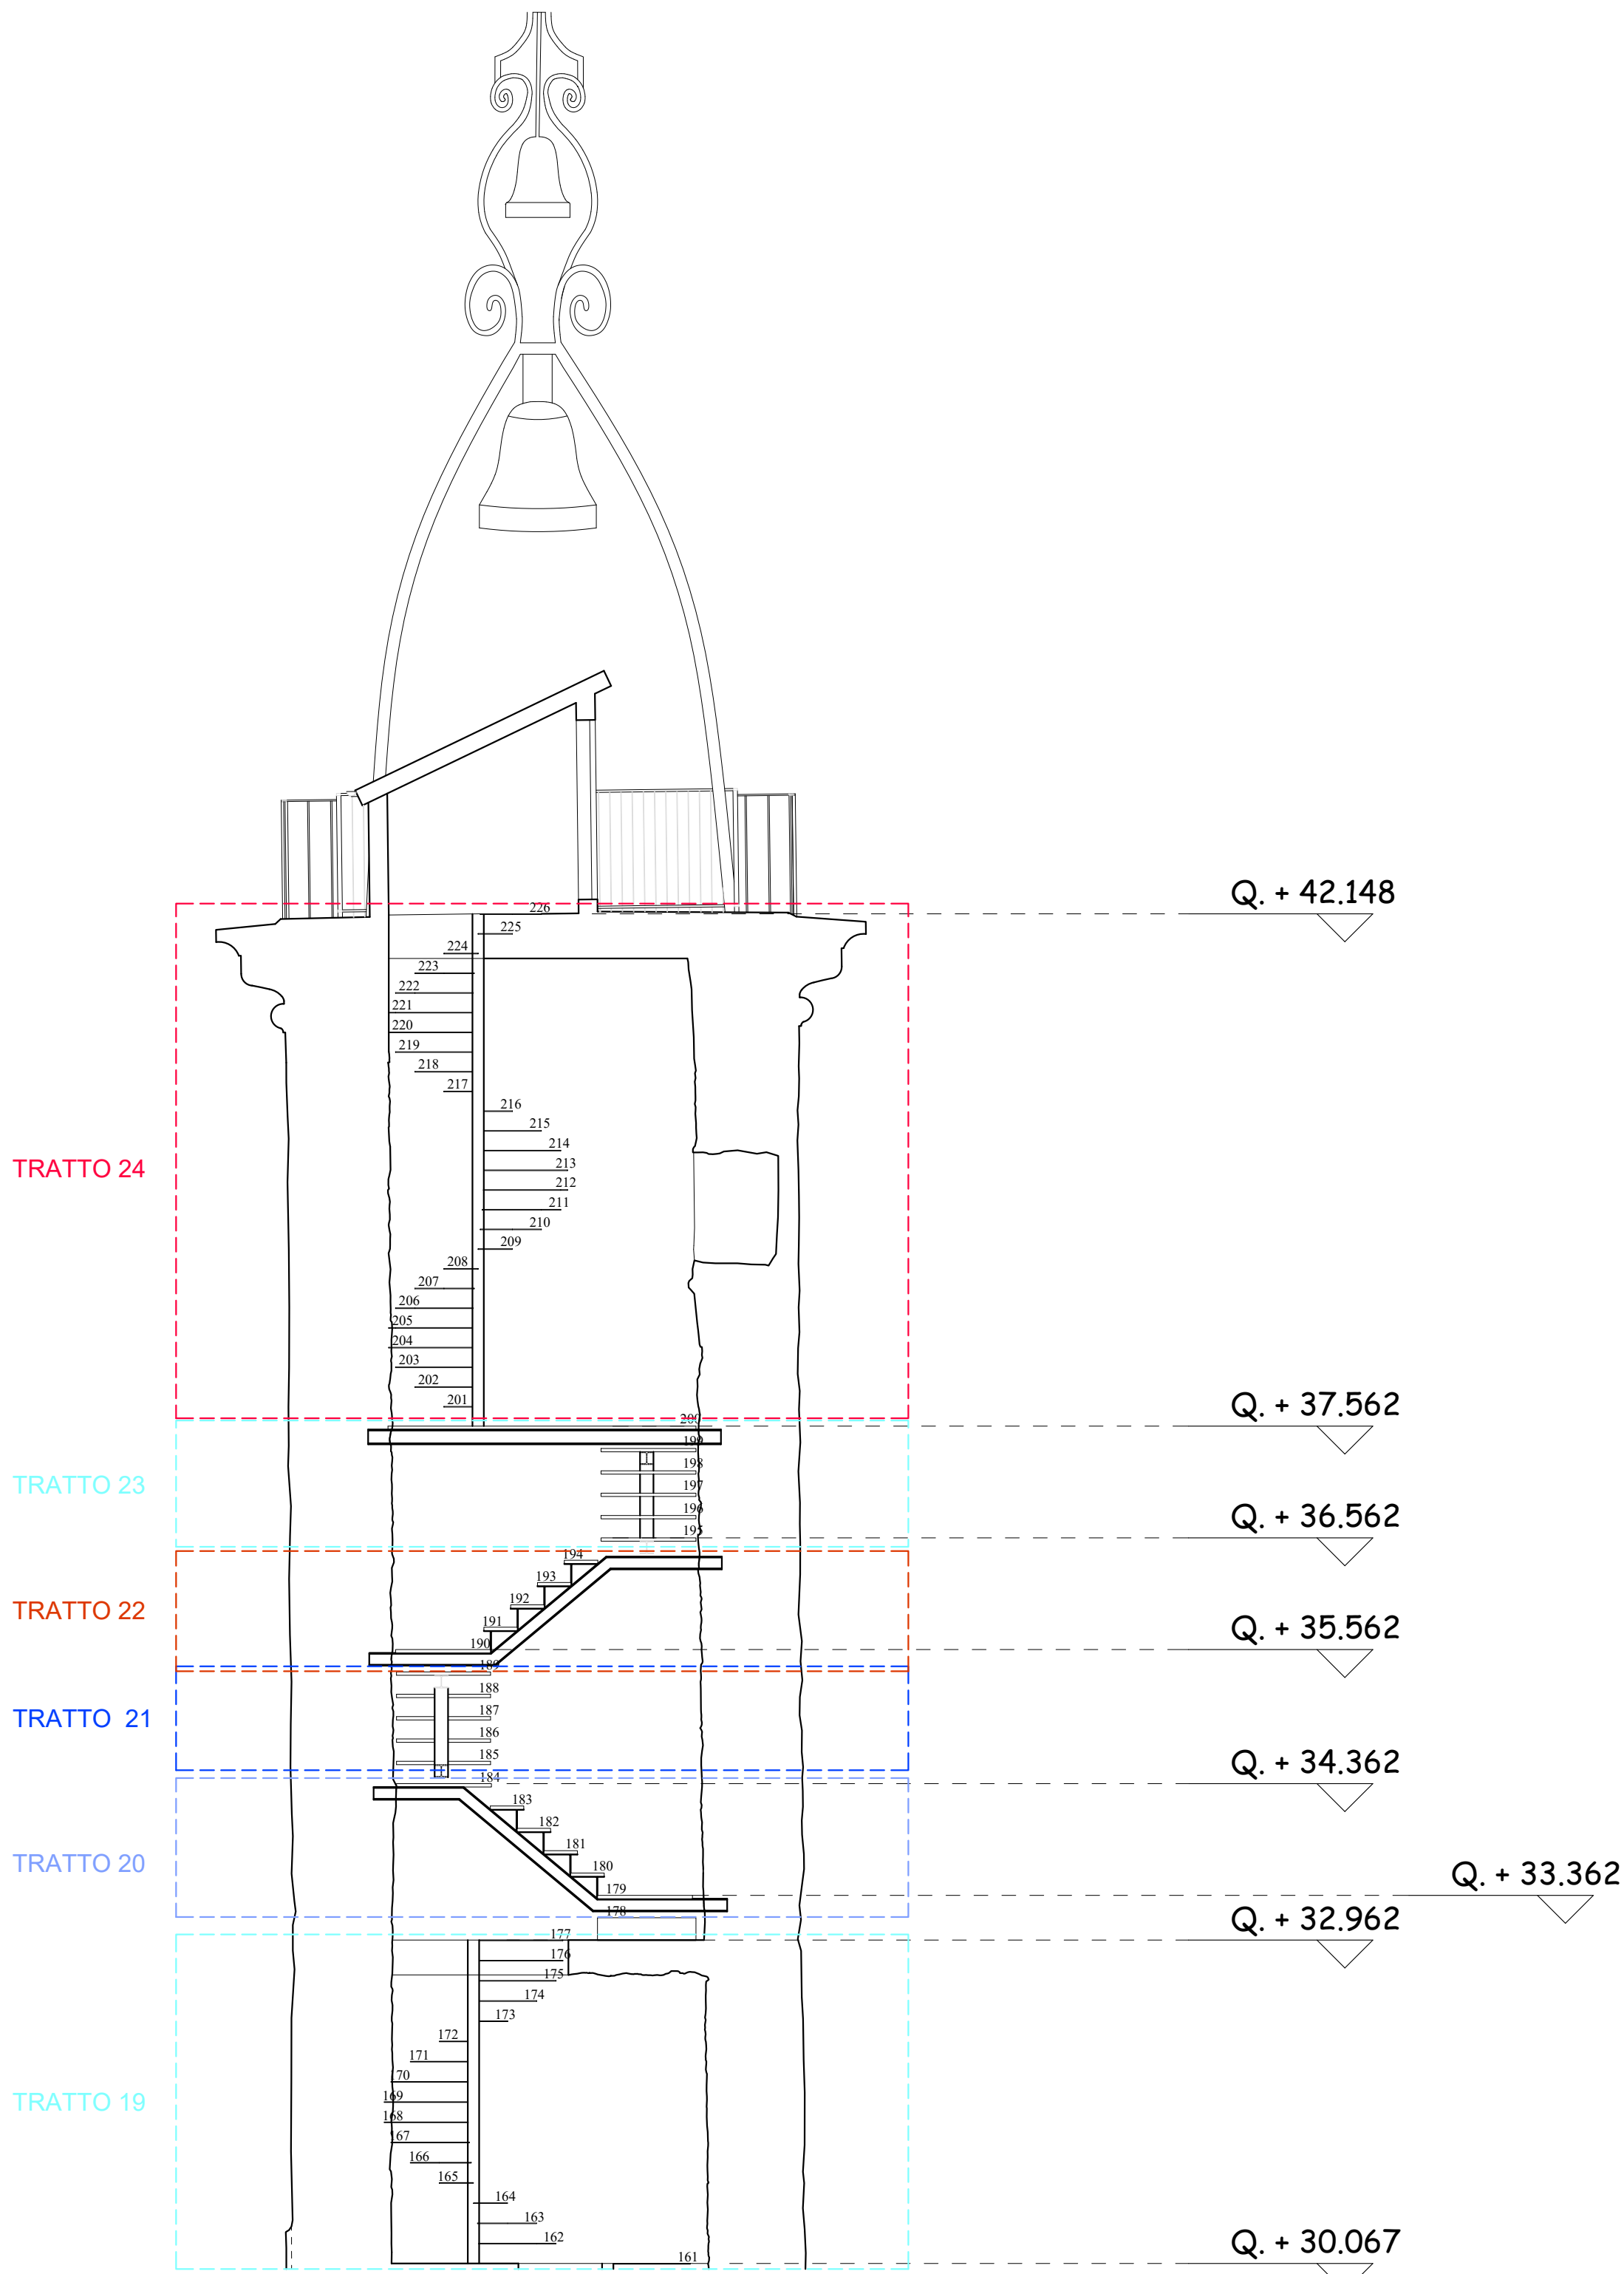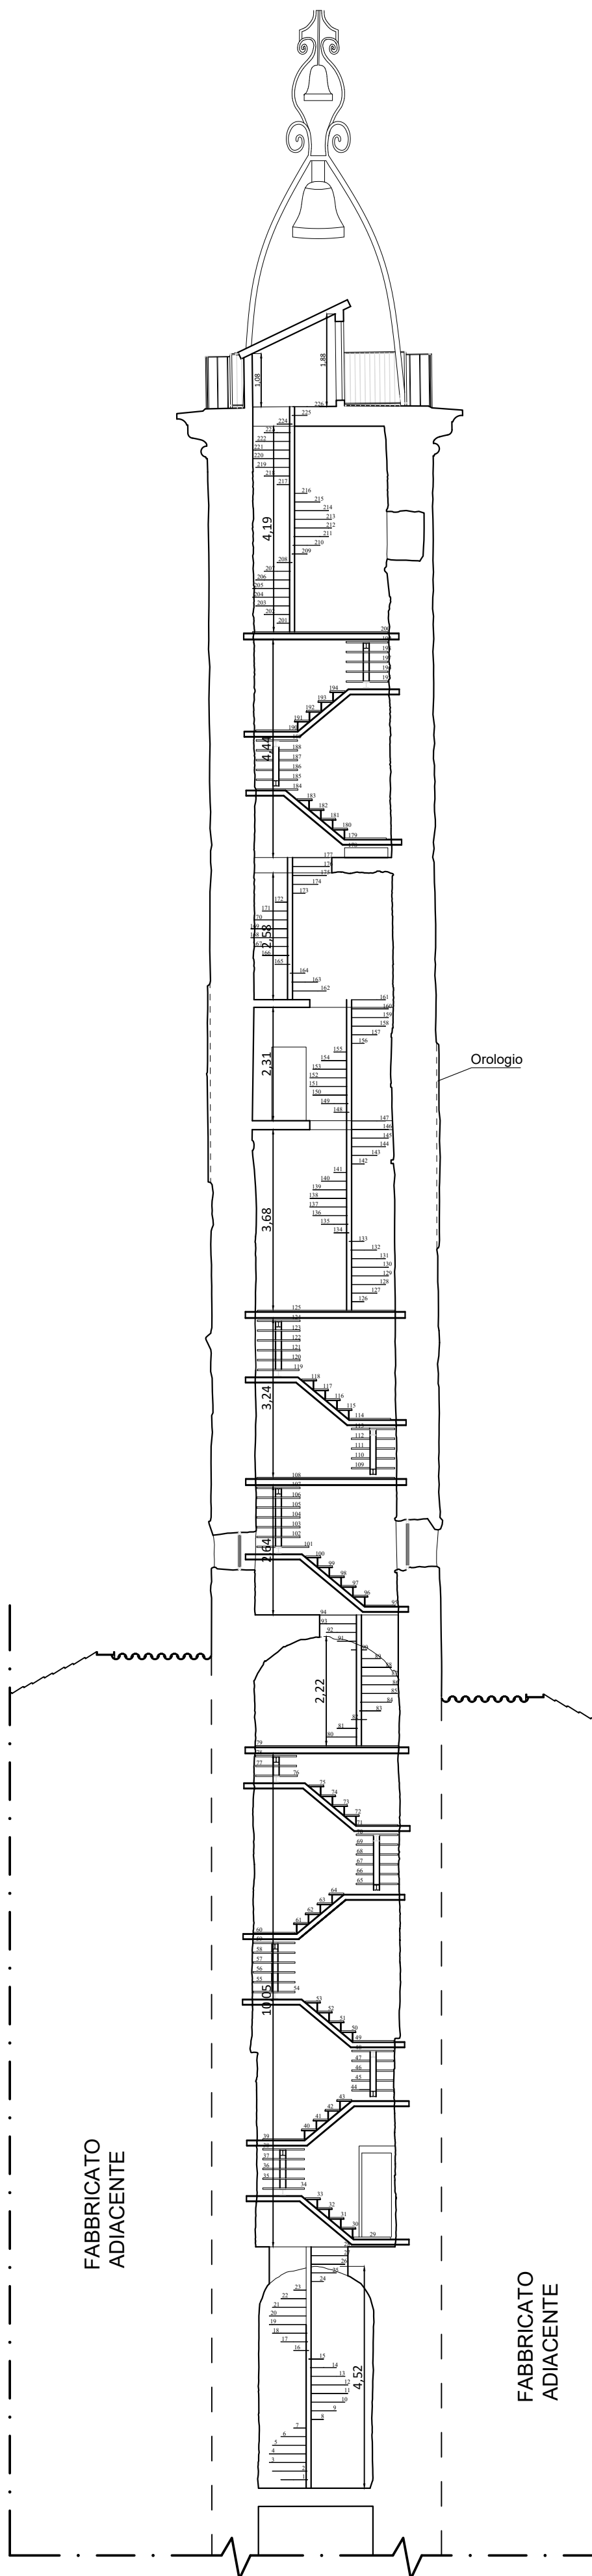

PIANTE DEI TRATTI DI SCALA INDIVIDUATI ALL'INTERNO DELLA TORRE

SCALA 1:50

