COESIONE ITALIA 21-27 LAZIO | Cofinanziato dall'Unione europea | REGIONE LAZIO

PR LAZIO FESR 2021-2027

COMUNE DI VITERBO

SETTORE VI - LL.PP. e Manutenzioni

Oggetto:

Progetto Esecutivo per interventi relativi al

Riuso della Torre Civica di Piazza del Plebiscito

Livello:
- ☐ PRELIMINARE
- ☐ DEFINITIVO
- ■ ESECUTIVO

Categoria:
- ■ OPERE EDILI
- ■ OPERE STRUTTURALI
- ■ OPERE IMPIANTISTICHE

Elaborato:			Tavola:	
PROGETTO DI CONSERVAZIONE			ESa_05	
	Data	Archivio	Redatto	Approvato
Emissione				
Revisione n.				

Progettista:

Arch. Renzo Chiovelli

Collaboratori:
Matek Systems Srl;
Arch. Danilo Pasquini;
Arch. Vania Rocchi;
Ing. Marco Sarteanesi;
Ing. Mauro Savelli

Responsabile del Progetto:

Arch. Sergio Proietti

Firmato digitalmente da:
Proietti Sergio
Firmato il 03/10/2024 14:08
Seriale Certificato: 3651495
Valido dal 12/06/2024 al 12/06/2027
InfoCamere Qualified Electronic Signature CA

MAPPAGGIO DEGLI INTERVENTI DI CONSERVAZIONE SCALA 1:100

PROGETTO DI CONSERVAZIONE DEI MATERIALI

- RISARCIMENTO - STILATURA DEI GIUNTI DI MALTA CON FINITURA GIUNTO A "RASO"
  Trattamento delle murature consistente nella pulizia/risarcimento dei giunti di malta mancanti, bagnatura delle parti pulite e applicazione della nuova malta secondo la profondità e la lunghezza delle lacune.
- RIPRISTINO DEI CONCI MANCANTI NEL TESSUTO MURARIO
  Operazione consistente in pulizia meccanica delle lacune mediante uso di spazzole. Bagnatura successiva dell'area oggetto di intervento, applicazione di malta di calce idraulica, inserimento del nuovo concio in peperino con stilatura finale dei giunti.
- MANTENIMENTO DELLE BUCHE PONTAIE
  Pulizia meccanica di rimozione dei detriti, eventuali stuccature e risarciture.
- INTERVENTI DI RIADESIONE E RESTAURO DELL'INTONACO DETERIORATO mediante iniezioni da eseguirsi manualmente.
- RESTAURO DEGLI ELEMENTI IN PIETRA LAVORATA
- DEMOLIZIONE DELLE SUPERFETAZIONI IMPIANTISTICHE ED ARCHITETTONICHE
- * MECCANISMO DELL'OROLOGIO DA MANTENERE

ELEMENTI LIGNEI

- A Demolizione totale della scala in legno
- B Restauro del portale d'ingresso in legno massello di castagno

ELEMENTI IN FERRO LAVORATO

- A Trattamento protettivo epossivinilico a due mani della struttura portante delle campane
- B Restauro della balaustra in ferro

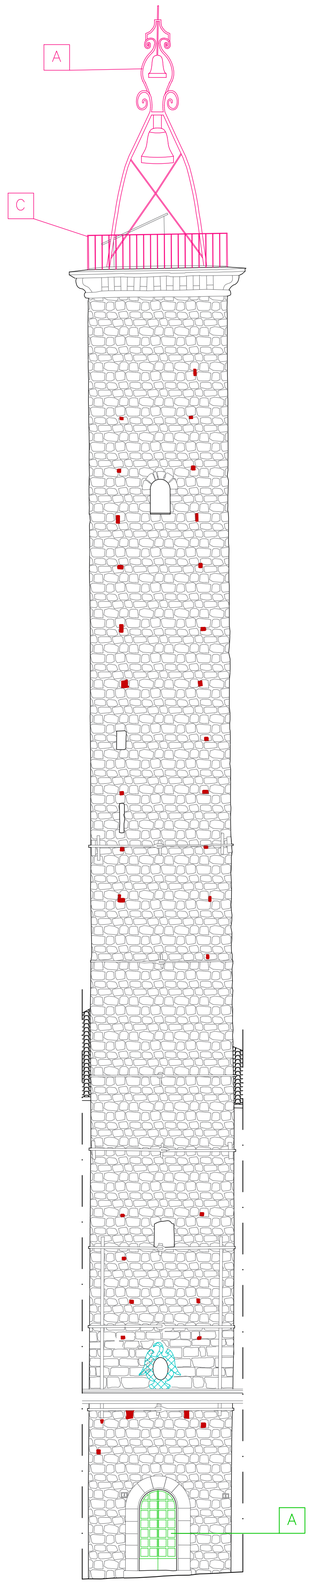

PROSPETTO IN AFFACCIO SU VIA ROMA

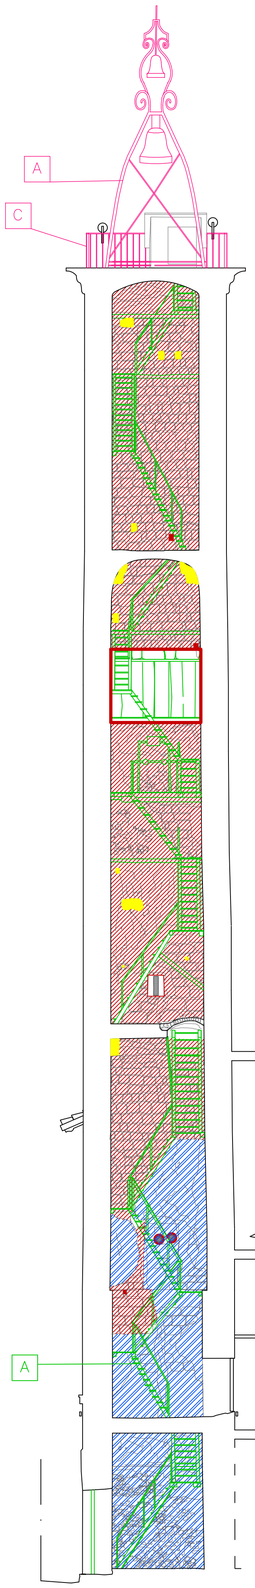

SEZIONE AA'

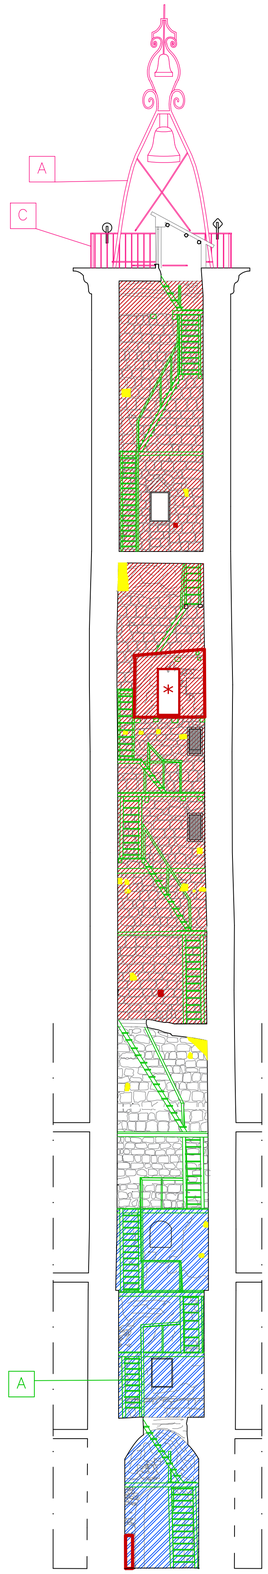

SEZIONE BB'

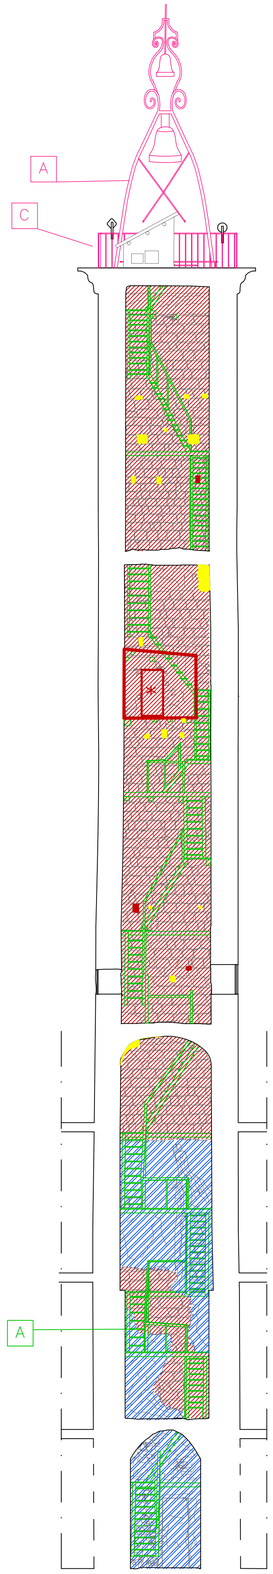

SEZIONE CC'

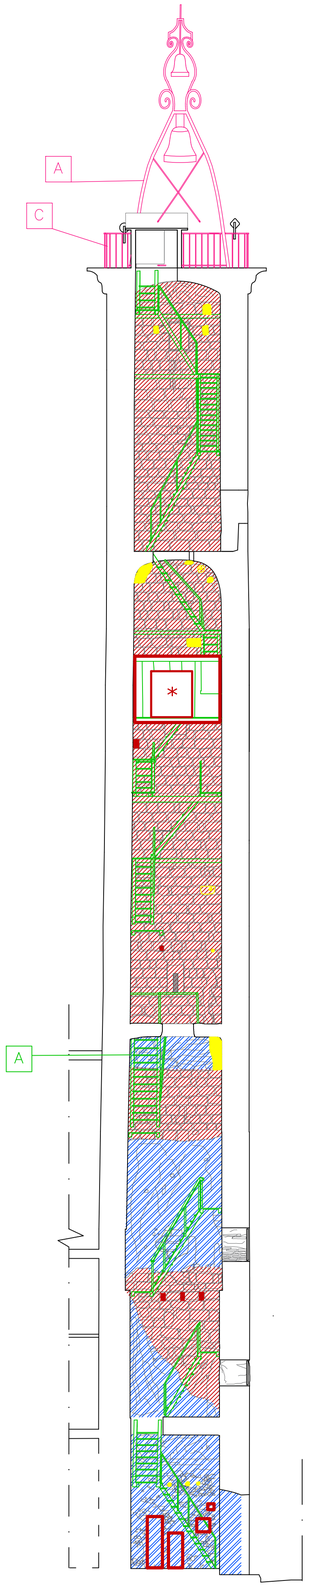

SEZIONE DD'