SEZIONE X - X

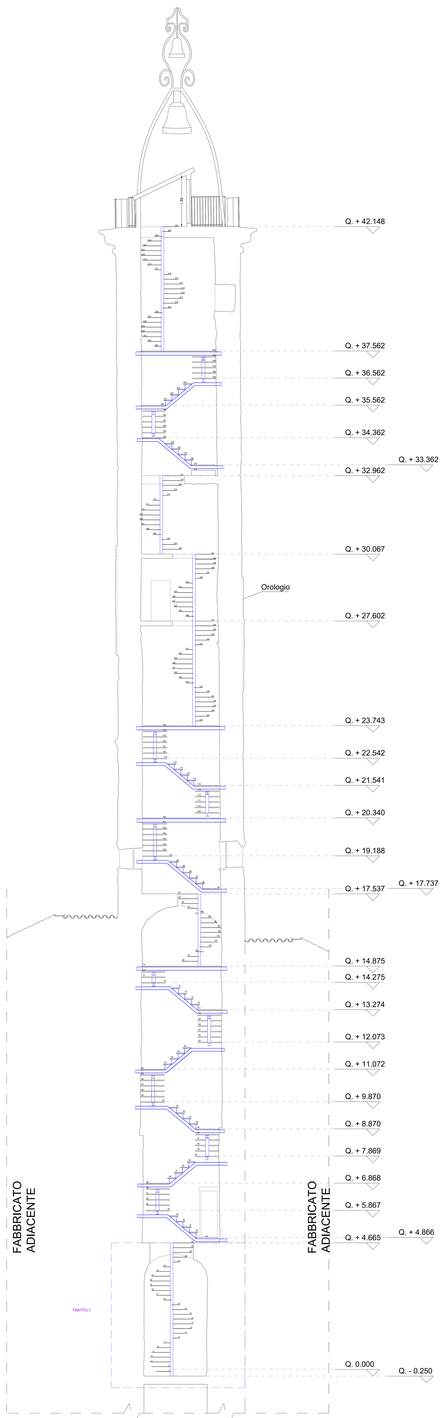

Scala: 1/50

TRATTO 1 - GRADINI DA 1 A 15

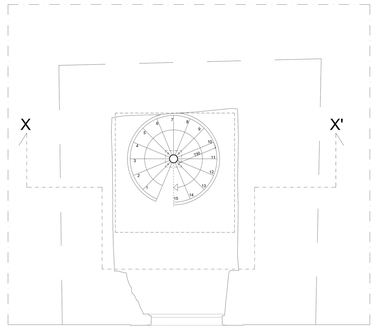

Scala: 1/25

TRATTO 1 - GRADINI DA 16 A 28

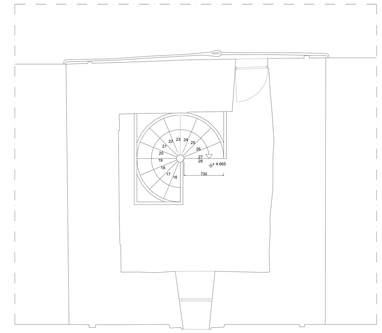

Scala: 1/25

TRATTO 1

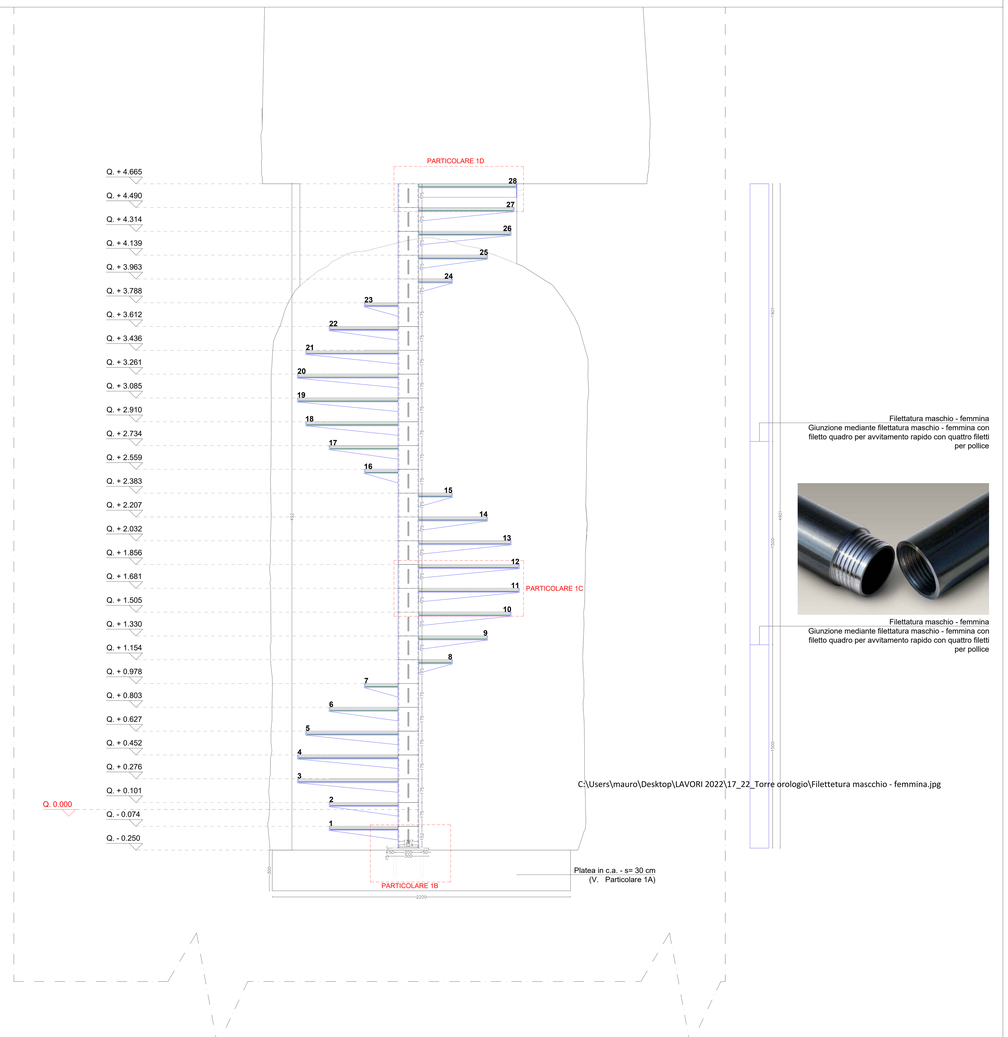

Scala: 1/10

PARTICOLARE 1A - PLATEA

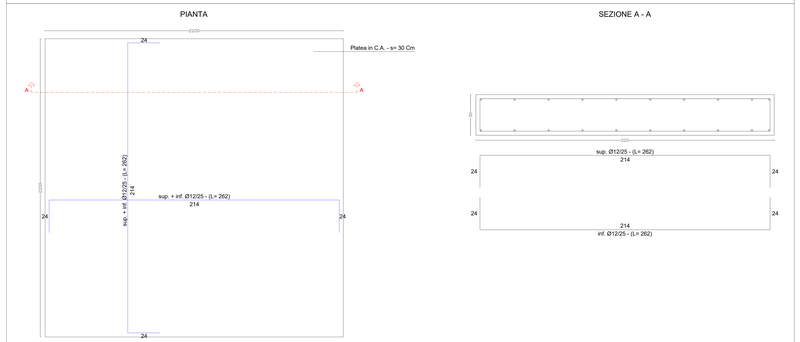

Scala: 1/10

PARTICOLARE 1B - ATTACCO A TERRA E PRIMO GRADINO

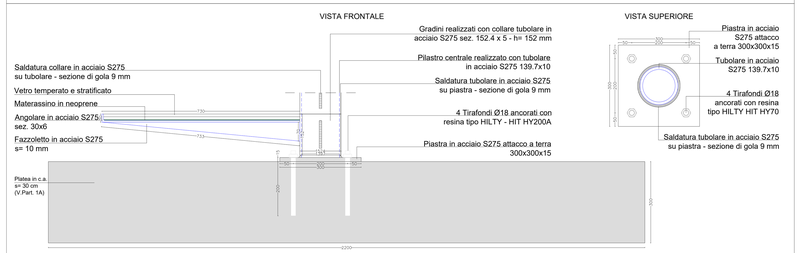

Scala: 1/5

PARTICOLARE 1C - TIPOLOGICO GRADINO

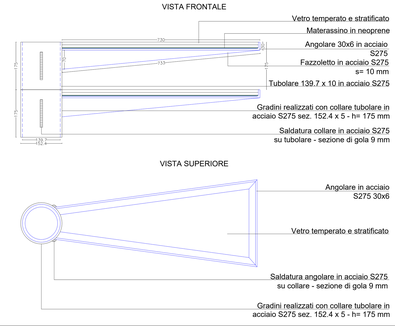

Scala: 1/5

PARTICOLARE 1D - ULTIMO GRADINO

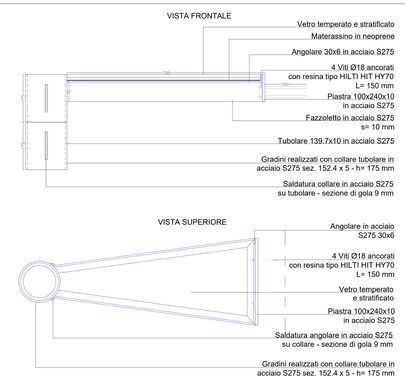

Scala: 1/5

Prescrizioni Materiali

- OPERE IN CALCESTRUZZO ARMATO
per cordoli e platee Rck > 30 N/mmq (CLS 25/30)

- ACCIAIO PER ARMATURA LENTA B 450 C

- COPRIFERRO STRUTTURE IN C.A.
per fondazioni 3 cm

- ACCIAIO PER CARPENTERIA METALLICA

Acciaio S275 JR
BULLONERIA ZINCATA IN ACCIAIO CON VITI 8.8 - DADI 8 - UNI 3740
SALDATURE DI PRIMA CLASSE SECONDO UNI 271-1 UNI 5132

Note

- PREVEDERE VERNICIATURA CON COLORE RAL A SCELTA DELLA D.L. SULLA CARPENTERIA METALLICA E BULLONERIA
- VETRI TEMPERATI STRATIFICATI DA 22 MM CERTIFICATI
- VERIFICA DELLE MISURE IN CANTIERE A CARICO DELL'IMPRESA ESECUTRICE
- IL FORNITORE DELLA STRUTTURA VETRATA DOVRA' FORNIRE LA VERIFICA STRUTTURALE DEI VETRI E DEL LORO SISTEMA DI FISSAGGIO
- LE MISURE SONO ESPRESSE IN MILLIMETRI

SOSTIENI SCALA IN ROMA | Cofinanziato dall'Unione europea | REGIONE LAZIO

PR LAZIO FESR 2021-2027

COMUNE DI VITERBO
SETTORE VI - LL.PP. e Manutenzioni

Oggetto:

Progetto Esecutivo per interventi relativi al
Riuso della Torre Civica di Piazza del Plebiscito

Livello:
- FABBISOGNIO
- DEFINITIVO
- ESECUTIVO

Categoria:
- OPERE EDILI
- OPERE STRUTTURALI
- OPERE IMPIANTISTICHE

Elaborato:			Tavola:
SVILUPPO SCALA E PARTICOLARI COSTRUTTIVI TRATTO 1			ES_2
	Data	Archivio	Redatto / Approvato
Emissione			
Revisione n.			

Progettista:
Arch. Renzo Chiovelli

Progetto Strutturale:
Ing. Mauro Savelli

Responsabile del Progetto:
Arch. Sergio Proietti

Collaboratori:
March Systems Srl,
Arch. Danilo Pergolo,
Arch. Sergio Proietti,
Ing. Marco Antonelli,
Ing. Mauro Savelli

Firmato digitalmente da
Proietti Sergio
Formato x.509 V3/RSA 1024
Secure Certificate, 1024 bits
Valido dal 15/06/2004 al 15/06/2007
Appartenenza Ordine Ingegneri Viterbo