SEZIONE X - X

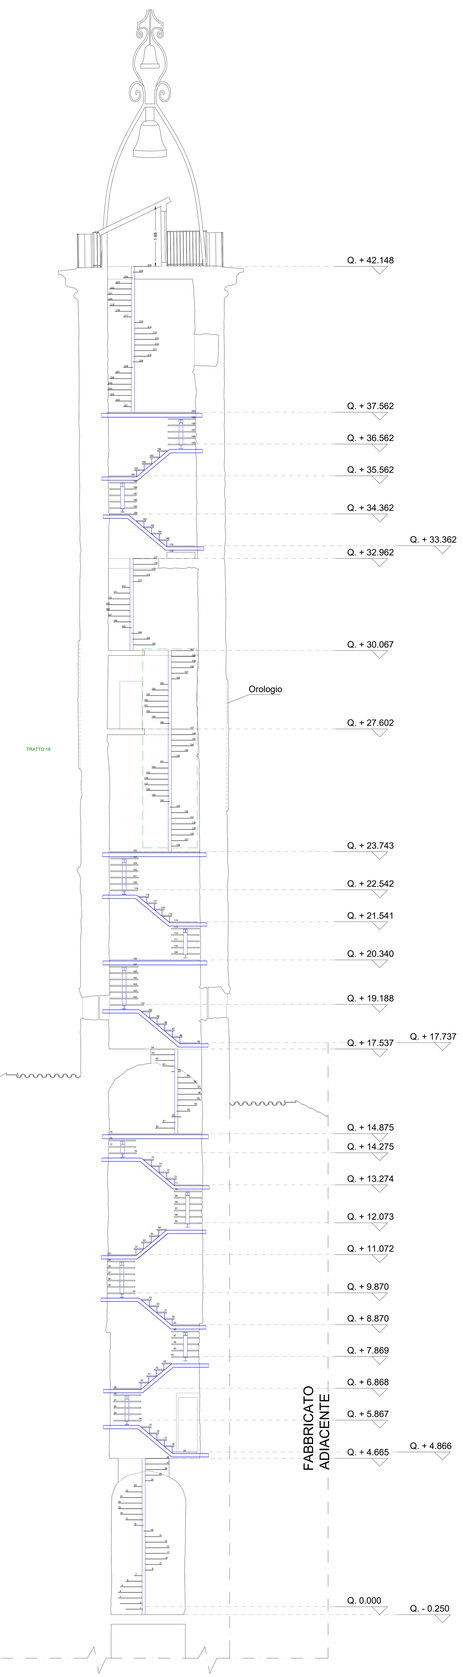

Scala: 1/50

TRATTO 18

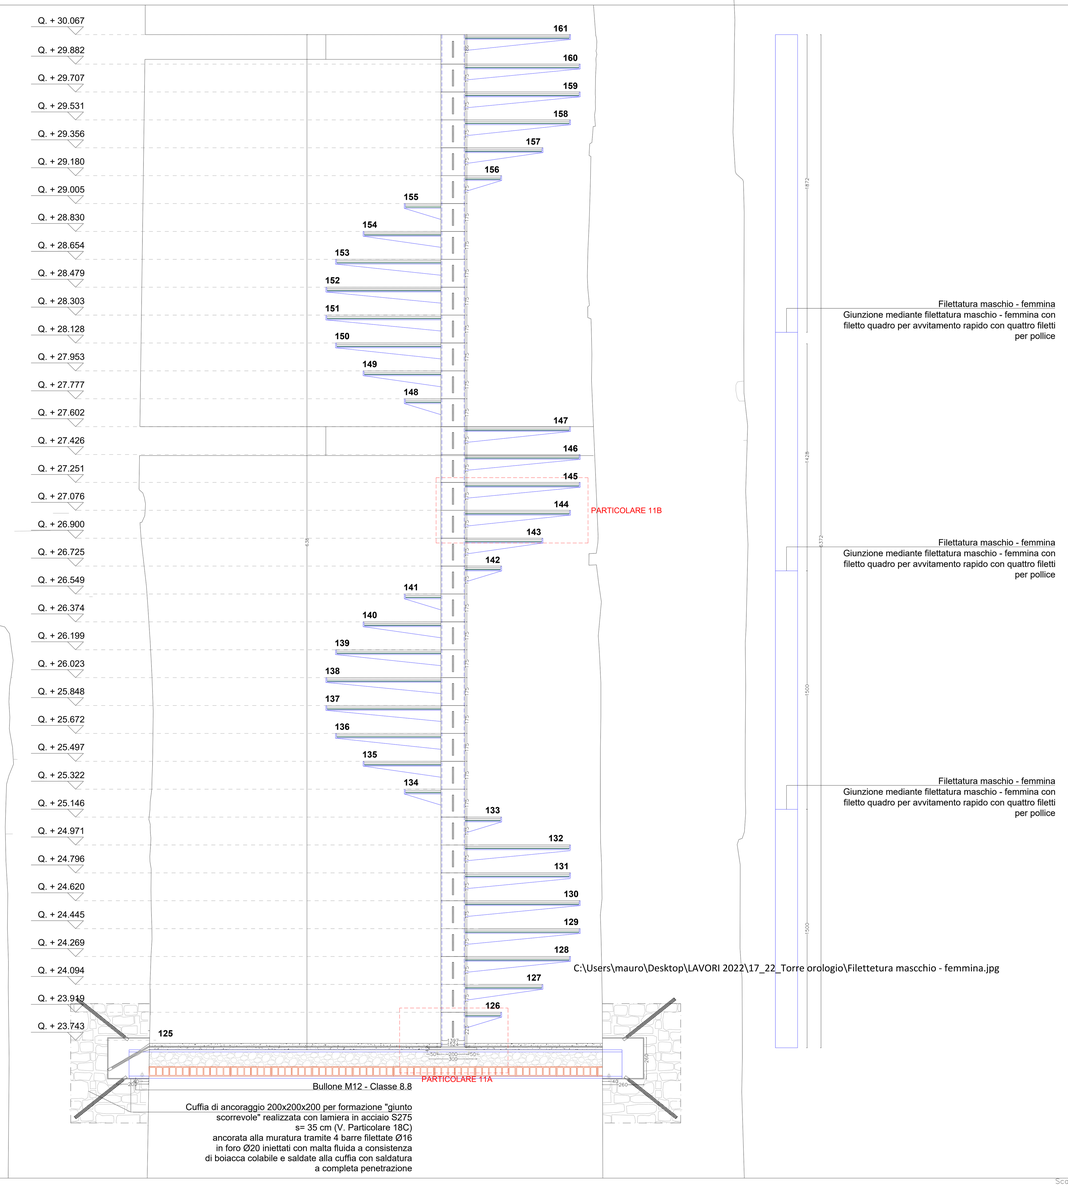

Scala: 1/10

TRATTO 18

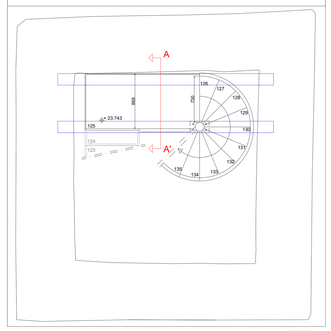

Scala: 1/25

TRATTO 18

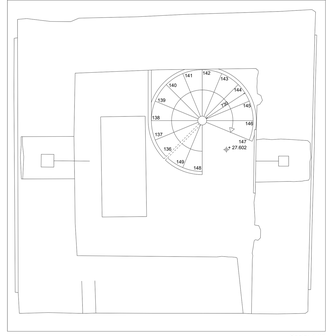

Scala: 1/25

TRATTO 18

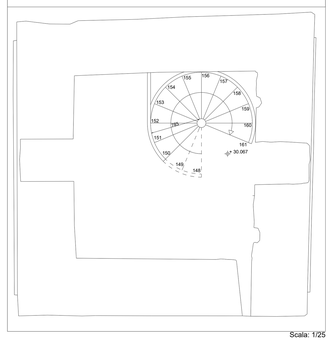

Scala: 1/25

PARTICOLARE 18A

VISTA FRONTALE

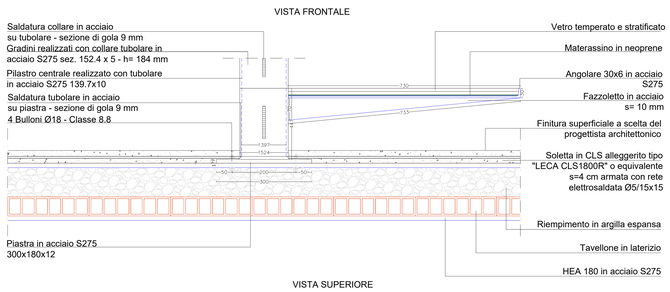

VISTA SUPERIORE

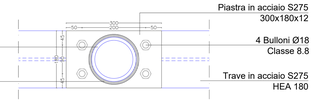

Scala: 1/5

PARTICOLARE 18B

VISTA FRONTALE

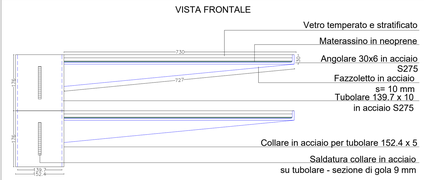

VISTA SUPERIORE

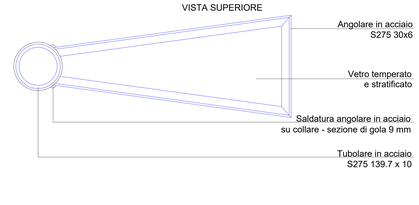

Scala: 1/5

PARTICOLARE DEL GIUNTO 18C

VISTA SUPERIORE

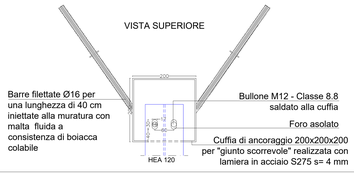

VISTA FRONTALE

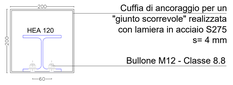

Scala: 1/5

Prescrizioni Materiali

- OPERE IN CALCESTRUZZO ARMATO
per cordoli e platee Rck > 30 N/mmq (CLS 25/30)

- ACCIAIO PER ARMATURA LENTA B 450 C

- COPRIFERRO STRUTTURE IN C.A.
per fondazioni 3 cm

- ACCIAIO PER CARPENTERIA METALLICA

Acciaio S275 JR
BULLONERIA ZINCATA IN ACCIAIO CON VITI 8.8 - DADI 8 - UNI 3740
SALDATURE DI PRIMA CLASSE SECONDO UNI 271-1 UNI 5132

Note

- PREVEDERE VERNICIATURA CON COLORE RAL A SCELTA DELLA D.L. SULLA CARPENTERIA METALLICA E BULLONERIA
- VETRI TEMPERATI STRATIFICATI DA 22 MM CERTIFICATI
- VERIFICA DELLE MISURE IN CANTIERE A CARICO DELL'IMPRESA ESECUTRICE
- IL FORNITORE DELLA STRUTTURA VETRATA DOVRA' FORNIRE LA VERIFICA STRUTTURALE DEI VETRI E DEL LORO SISTEMA DI FISSAGGIO
- LE MISURE SONO ESPRESSE IN MILLIMETRI

COESIONE ITALIA 2014 2020 | Cofinanziato dall'Unione europea | REGIONE LAZIO

PR LAZIO FESR 2021-2027

COMUNE DI VITERBO
SETTORE VI - LL.PP. e Manutenzioni

Oggetto:

Progetto Esecutivo per interventi relativi al
Riuso della Torre Civica di Piazza del Plebiscito

Livelli:
- ☐ PRELIMINARE
- ☐ DEFINITIVO
- ■ ESECUTIVO

Categorie:
- ■ OPERE EDILI
- ■ OPERE STRUTTURALI
- ■ OPERE IMPIANTISTICHE

Elaborato: SVILUPPO SCALA E PARTICOLARI COSTRUTTIVI
TRATTO 18

Tavola: ES_19

	Data	Archivio	Redatto	Approvato
Emissione				
Revisione n.				

Progettista: Arch. Renzo Chiovelli

Progetto Strutturale: Ing. Mauro Savelli

Responsabile del Progetto: Arch. Sergio Proietti

Collaboratori:
Mauk Systems Srl;
Arch. Sergio Proietti;
Arch. Vania Rocchi;
Ing. Marco Sartoneri;
Ing. Mauro Savelli.

Firmato digitalmente da: **Proietti Sergio**
Firmato il 05/10/2024 14:19
Valido dal 23/06/2024 al 23/06/2027
Emesso da: InfoCamere Qualified Electronic Signature CA