SEZIONE X - X

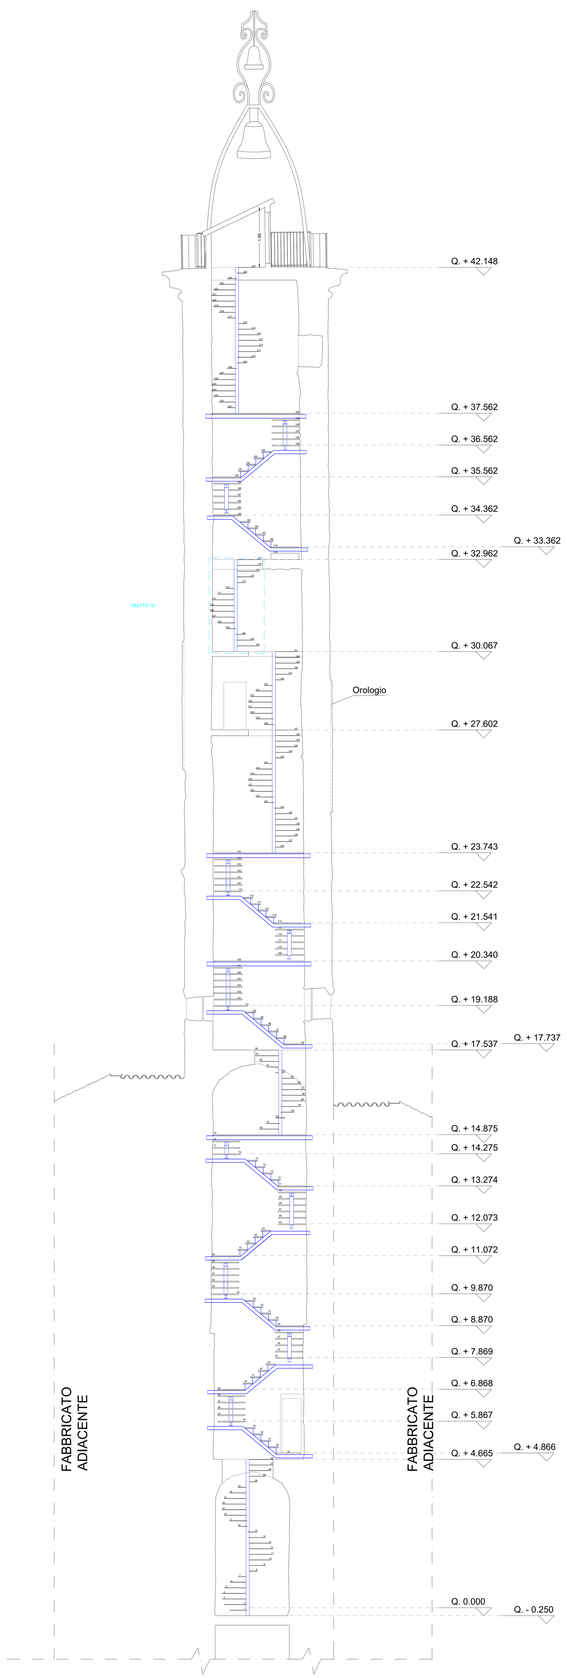

Scala: 1/50

TRATTO 19

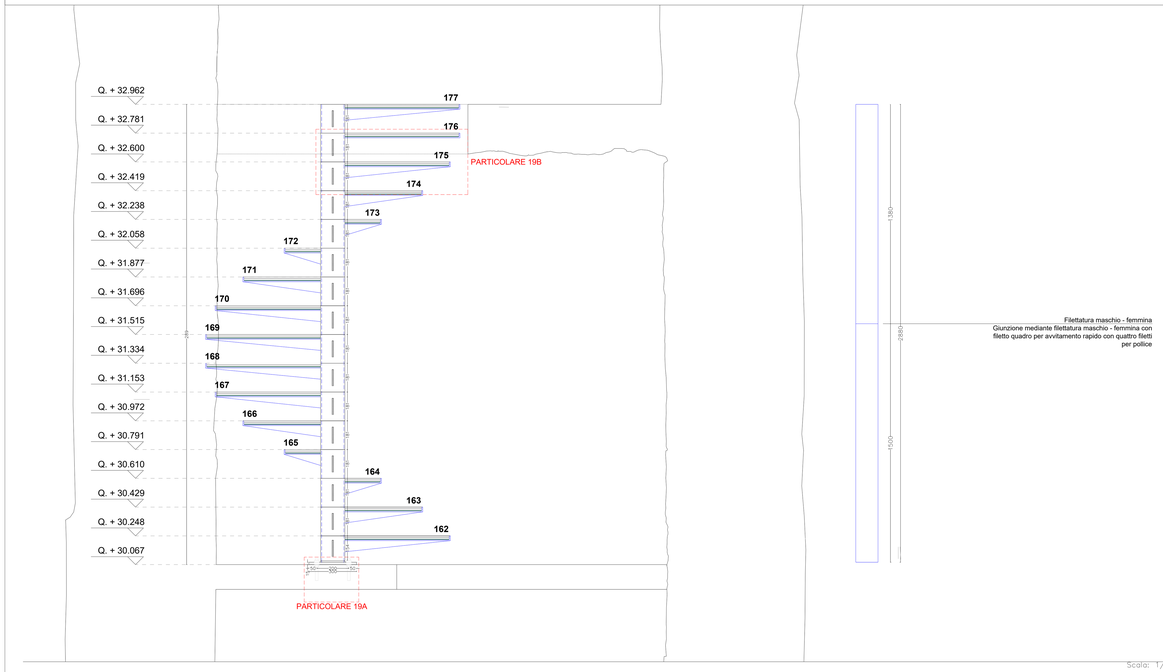

Scala: 1/10

PARTICOLARE 19A

C:\Users\mauro\Desktop\LAVORI 2022\17_22_Torre orologio\Filettetura mascchio - femmina.jpg

Scala: 1/5

PARTICOLARE 19B

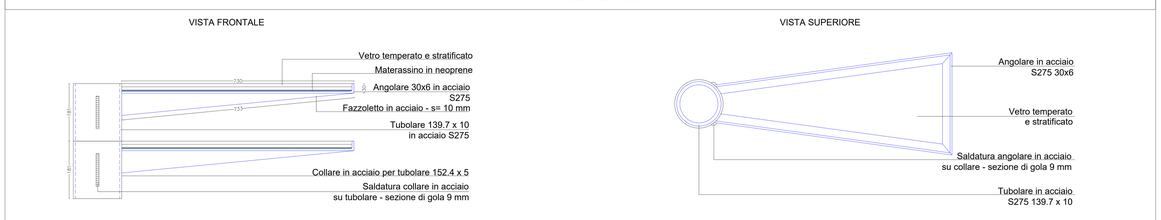

Scala: 1/5

TRATTO 19

Scala: 1/25

TRATTO 19

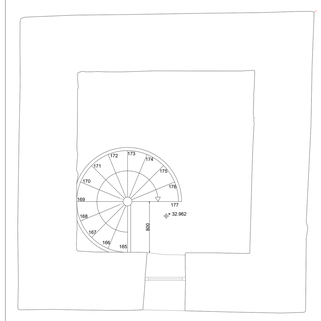

Scala: 1/25

Prescrizioni Materiali

- OPERE IN CALCESTRUZZO ARMATO
per cordoli e platee Rck > 30 N/mmq (CLS 25/30)

- ACCIAIO PER ARMATURA LENTA B 450 C

- COPRIFERRO STRUTTURE IN C.A.
per fondazioni 3 cm

- ACCIAIO PER CARPENTERIA METALLICA

Acciaio S275 JR
BULLONERIA ZINCATA IN ACCIAIO CON VITI 8.8 - DADI 8 - UNI 3740
SALDATURE DI PRIMA CLASSE SECONDO UNI 271-1 UNI 5132

Note

- PREVEDERE VERNICIATURA CON COLORE RAL A SCELTA DELLA D.L. SULLA CARPENTERIA METALLICA E BULLONERIA
- VETRI TEMPERATI STRATIFICATI DA 22 MM CERTIFICATI
- VERIFICA DELLE MISURE IN CANTIERE A CARICO DELL'IMPRESA ESECUTRICE
- IL FORNITORE DELLA STRUTTURA VETRATA DOVRA' FORNIRE LA VERIFICA STRUTTURALE DEI VETRI E DEL LORO SISTEMA DI FISSAGGIO
- LE MISURE SONO ESPRESSE IN MILLIMETRI

COESIONE ITALIA FSC 2014-2020 | Cofinanziato dall'Unione europea | REGIONE LAZIO

PR LAZIO FESR 2021-2027

COMUNE DI VITERBO
SETTORE VI - LL.PP. e Manutenzioni

Oggetto:

Progetto Esecutivo per interventi relativi al
Riuso della Torre Civica di Piazza del Plebiscito

Livello:
- [ ] PRELIMINARE
- [ ] DEFINITIVO
- [x] ESECUTIVO

Categoria:
- [x] OPERE EDILI
- [x] OPERE STRUTTURALI
- [x] OPERE IMPIANTISTICHE

Elaborato:
SVILUPPO SCALA E PARTICOLARI COSTRUTTIVI
TRATTO 19

Tavola:
ES_20

	Data	Archivio	Redatto	Approvato
Emissione				
Revisione n.				

Progettista:
Arch. Renzo Chiovelli

Collaboratori:
Mauro Savelli
Arch. Sergio Paganini
Arch. Vania Rocchi
Ing. Marco Sartarantoni
Ing. Mauro Savelli

Progetto Strutturale:
Ing. Mauro Savelli

Responsabile del Progetto:
Arch. Sergio Proietti

Firmato digitalmente da:
Proietti Sergio
Firmato il 05/10/2024 14:19
Serial#: 5a0d4d8
Issuer: InfoCert Firma Qualificata 2
Valido dal 12/06/2024 al 12/06/2027
Appartenente a Certificato Elettronico Qualificato