SEZIONE X - X

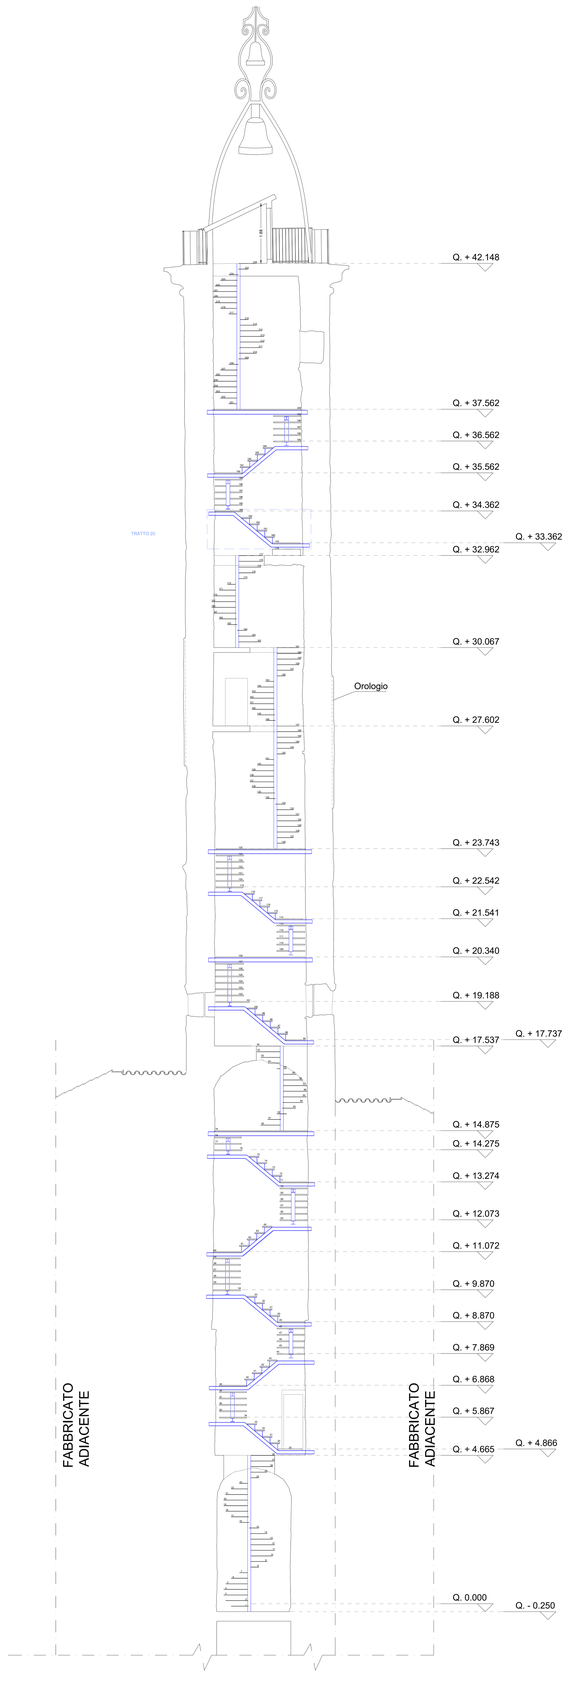

Scala: 1/50

TRATTO 20

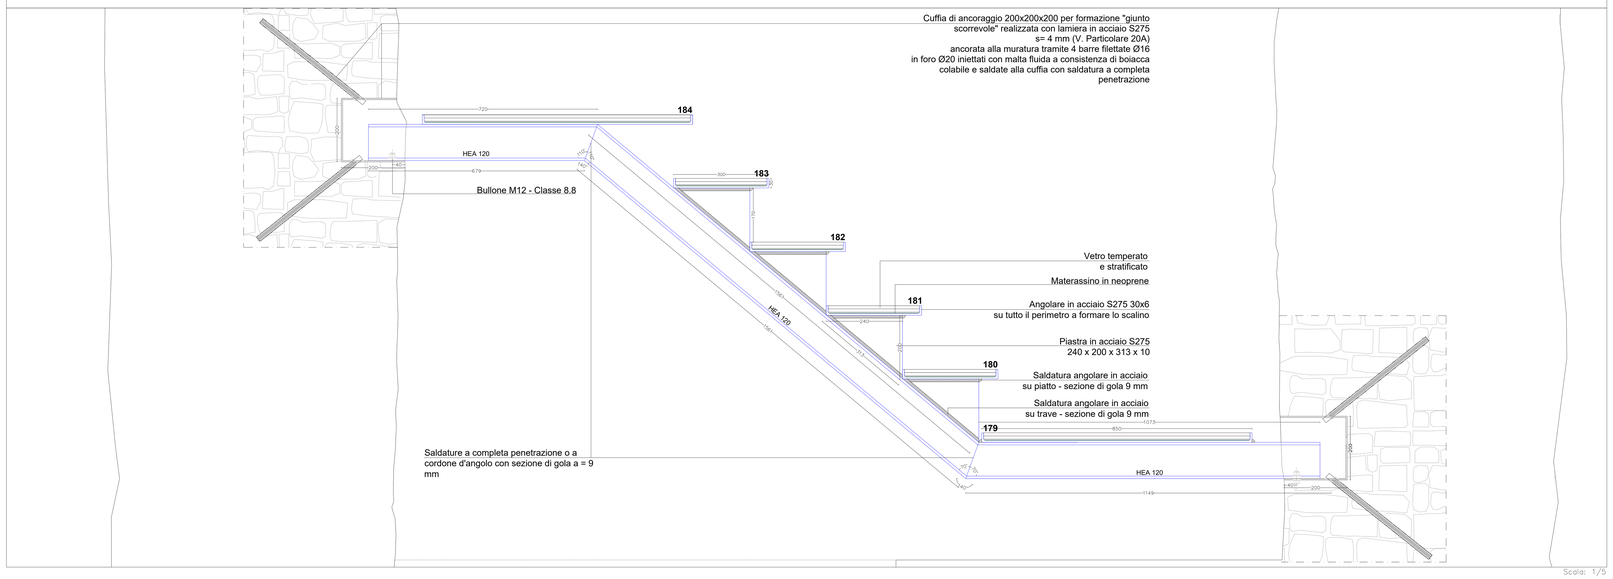

Scala: 1/5

TRATTO 20

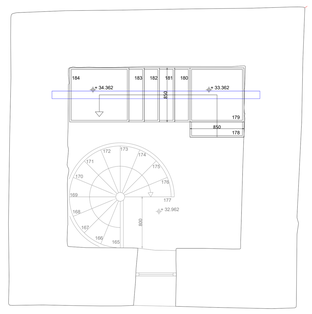

Scala: 1/25

PARTICOLARE DEL PIANEROTTOLO N. 179

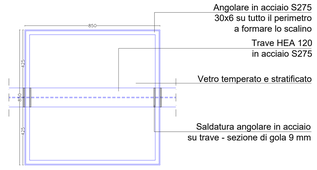

Scala: 1/10

PARTICOLARE DEL PIANEROTTOLO N. 184

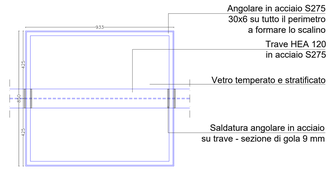

Scala: 1/10

PARTICOLARE DEL GIUNTO 20A

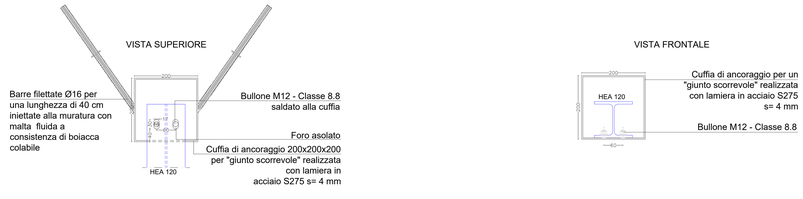

Scala: 1/5

PARTICOLARE DEL GRADINO

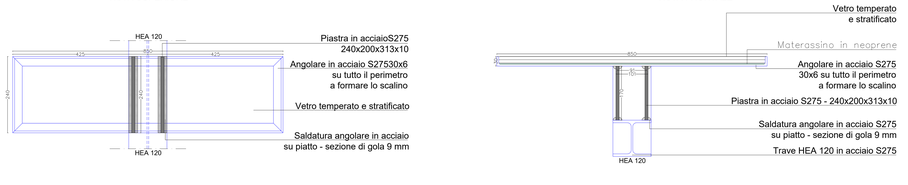

Scala: 1/5

Prescrizioni Materiali

- OPERE IN CALCESTRUZZO ARMATO
per cordoli e platee Rck > 30 N/mmq (CLS 25/30)

- ACCIAIO PER ARMATURA LENTA B 450 C

- COPRIFERRO STRUTTURE IN C.A.
per fondazioni 3 cm

- ACCIAIO PER CARPENTERIA METALLICA

Acciaio S275 JR
BULLONERIA ZINCATA IN ACCIAIO CON VITI 8.8 - DADI 8 - UNI 3740
SALDATURE DI PRIMA CLASSE SECONDO UNI 271-1 UNI 5132

Note

- PREVEDERE VERNICIATURA CON COLORE RAL A SCELTA DELLA D.L. SULLA CARPENTERIA METALLICA E BULLONERIA
- VETRI TEMPERATI STRATIFICATI DA 22 MM CERTIFICATI
- VERIFICA DELLE MISURE IN CANTIERE A CARICO DELL'IMPRESA ESECUTRICE
- IL FORNITORE DELLA STRUTTURA VETRATA DOVRA' FORNIRE LA VERIFICA STRUTTURALE DEI VETRI E DEL LORO SISTEMA DI FISSAGGIO
- LE MISURE SONO ESPRESSE IN MILLIMETRI

COESIONE ITALIA 2021-2027 | Cofinanziato dall'Unione europea | REGIONE LAZIO

PR LAZIO FESR 2021-2027

COMUNE DI VITERBO
SETTORE VI - LL.PP. e Manutenzioni

Oggetto:
Progetto Esecutivo per interventi relativi al
Riuso della Torre Civica di Piazza del Plebiscito

Livello:
- PRELIMINARE
- DEFINITIVO
- ESECUTIVO

Categoria:
- OPERE EDILI
- OPERE STRUTTURALI
- OPERE IMPIANTISTICHE

Elaborato:		Tavola:
SVILUPPO SCALA E PARTICOLARI COSTRUTTIVI TRATTO 20		ES_21

	Data	Archivio	Redatto	Approvato
Emissione				
Revisione n.				

Progettista:
Arch. Remo Chiovelli

Collaboratori:
Matek Systems Srl,
Arch. Danilo Pasquini,
Arch. Vania Rocchi,
Ing. Marco Sarteanesi,
Ing. Mauro Savelli

Progetto Strutturale:
Ing. Mauro Savelli

Responsabile del Progetto:
Arch. Sergio Proietti

Firmato digitalmente da:
Proietti Sergio
Firmato il 05/10/2024 14:20
Serial Certificato: 3801495
Valido dal 31/08/2024 al 31/08/2027
InfoCamere Qualified Electronic Signature CA