COESIONE ITALIA 21-27 LAZIO | Cofinanziato dall'Unione europea | REGIONE LAZIO

PR LAZIO FESR 2021-2027

COMUNE DI VITERBO

SETTORE VI - LL.PP. e Manutenzioni

Oggetto:

Progetto Esecutivo per interventi relativi al

Riuso della Torre Civica di Piazza del Plebiscito

Livello:
- ☐ PRELIMINARE
- ☐ DEFINITIVO
- ■ ESECUTIVO

Categoria:
- ■ OPERE EDILI
- ■ OPERE STRUTTURALI
- ■ OPERE IMPIANTISTICHE

Elaborato:			Tavola:	
OPERE PROVVISIONALI SCHEMA DI PONTEGGIO			ESs_03 Scala 1:200	
	Data	Archivio	Redatto	Approvato
Emissione				
Revisione n.				

Progettista:

Arch. Renzo Chiovelli

Collaboratori:
Matek Systems Srl;
Arch. Danilo Pasquini;
Arch. Vania Rocchi;
Ing. Marco Sarteanesi;
Ing. Mauro Savelli

Responsabile del Progetto:

Arch. Sergio Proietti

Firmato digitalmente da:
Proietti Sergio
Firmato il 03/10/2024 14:26
Seriale Certificato: 3651495
Valido dal 12/06/2024 al 12/06/2027
InfoCamere Qualified Electronic Signature CA

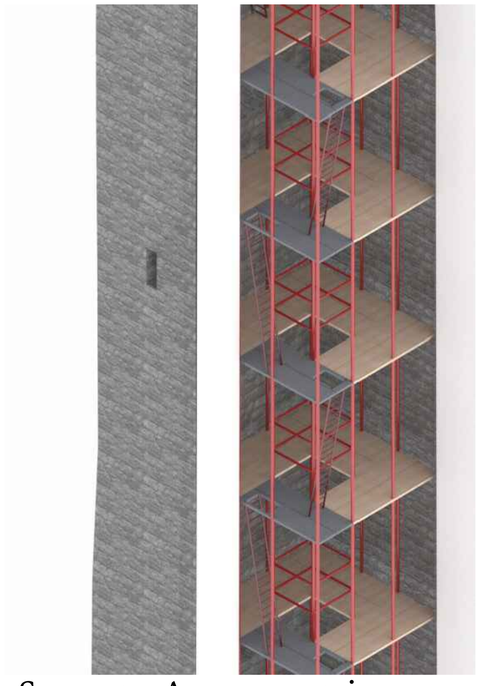

Spaccato Assonometrico dell'opera provvisionale interna

VIA ROMA

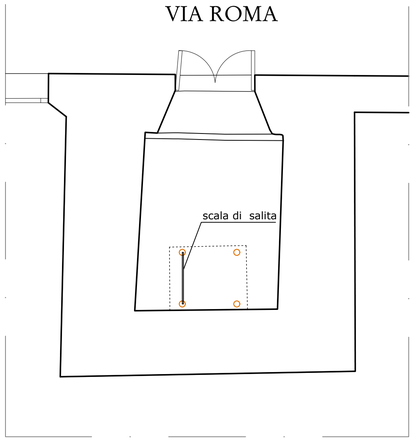

PIANTA QUOTA 1,325 METRI - INGRESSO VIA ROMA

VIA ROMA

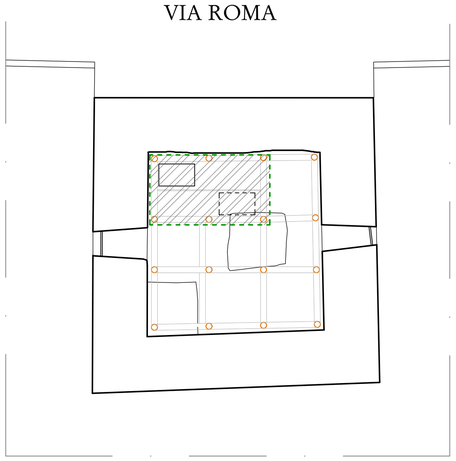

PIANTA QUOTA 18,875 METRI - SECONDO SOLAIO

VIA ROMA

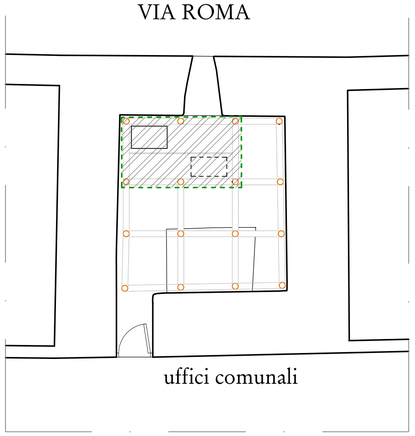

PIANTA QUOTA 6,61 METRI - PRIMO SOLAIO

VIA ROMA

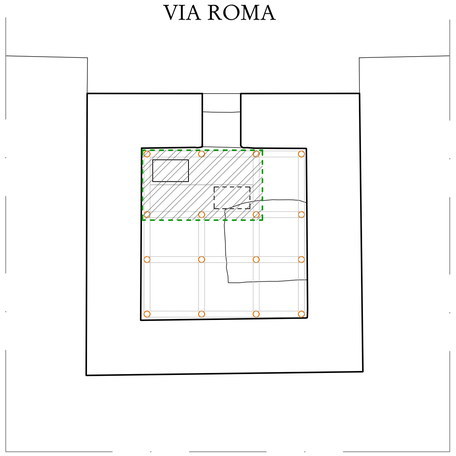

PIANTA QUOTA 34,67 METRI - TERZO SOLAIO

Sistema di salita, realizzato con "castello" in tubi e giunti 1,00x1.80 munito di botole in acciaio

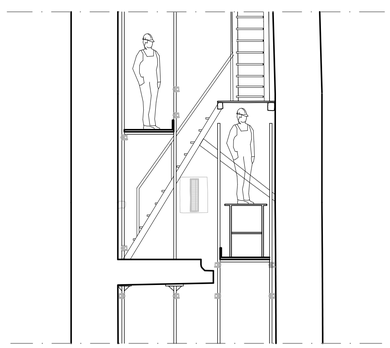

Fase di montaggio parziale per consentire la demolizione della scala

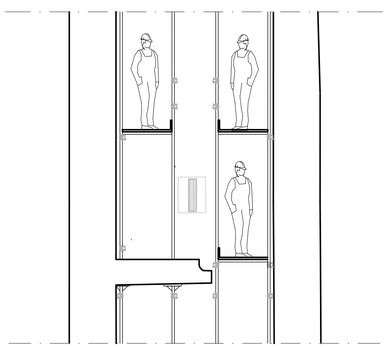

Prosecuzione del montaggio a demolizione effettuata

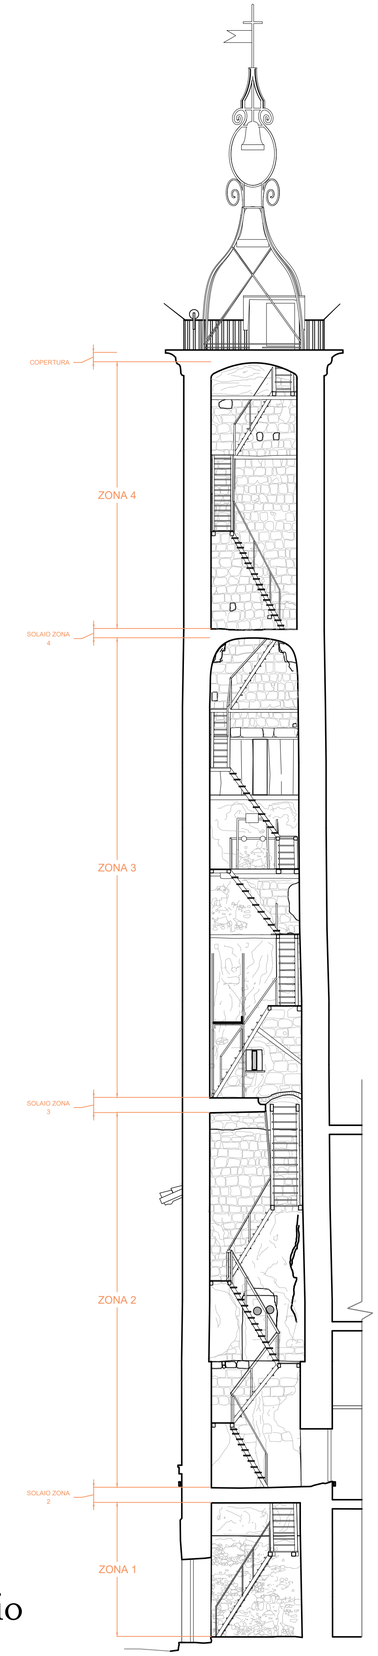

SEZIONE AA'

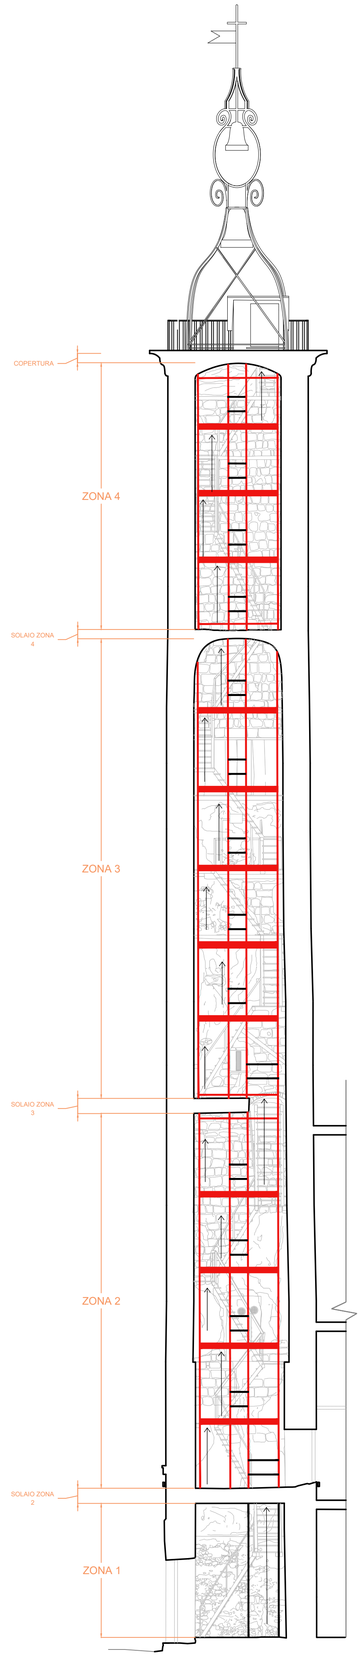

SEZIONE AA'