

COESIONE ITALIA 2021


LAZIO

Cofinanziato dall'Unione europea

REGIONE LAZIO

CITTÀ DI VITERBO

Settore VII - Urbanistica e Centro Storico

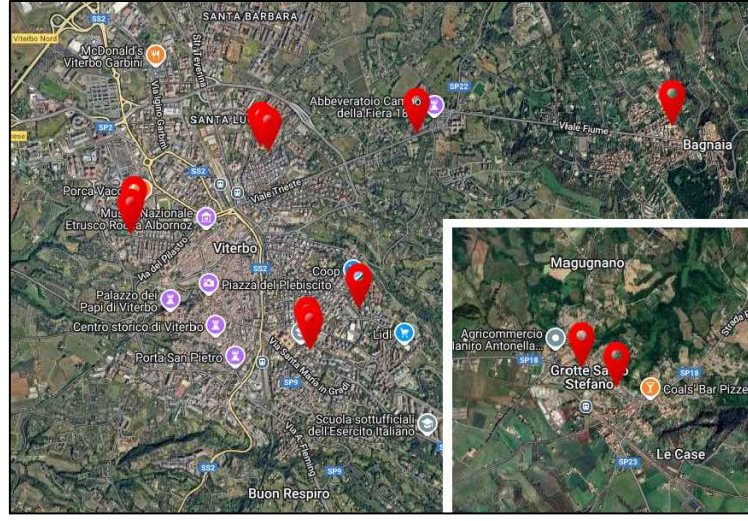


"REALIZZAZIONE DI IMPIANTI FOTOVOLTAICI AL SERVIZIO DELLE STRUTTURE SCOLASTICHE DI PROPRIETÀ COMUNALE"
(CUP: D84D23001910002 - CIG: B586134A28)

PROGETTO DI FATTIBILITÀ TECNICO ECONOMICA

INQUADRAMENTO TERRITORIALE - ELABORATO GRAFICO


Riferimento	Elaborato	Data:	Scala:
	2 - A	25/08/2025	Varia
PROGETTAZIONE		UFFICIO URBANISTICA E CENTRO STORICO	
Ingegnere Giuseppe Ciucci		Dirigente del Settore VII Architetto STEFANO PERUZZO	
		Responsabile Unico del Procedimento Architetto STEFANO PERUZZO	

Stralcio Planimetria Catastale
Scala 1:2'000

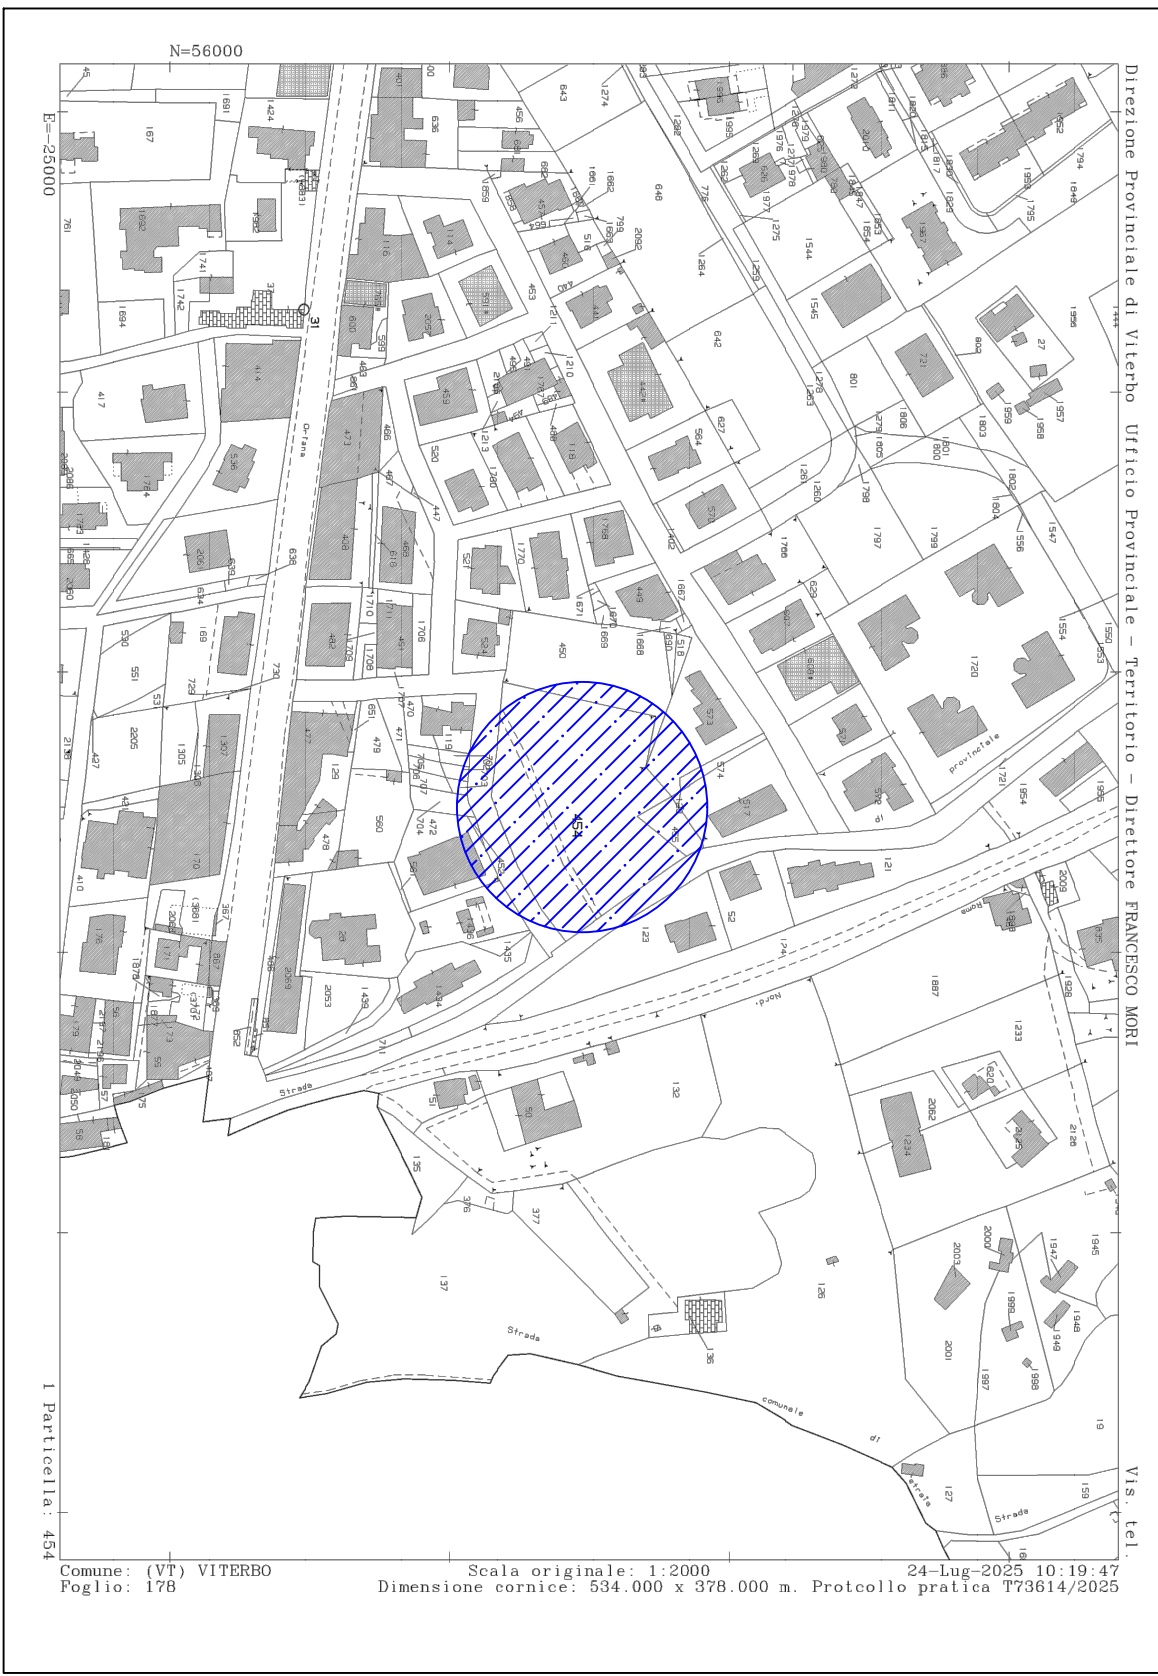


Viterbo - Fg. 178 P.Ia 454


P.T.P.R. - A
Scala 1:5'000

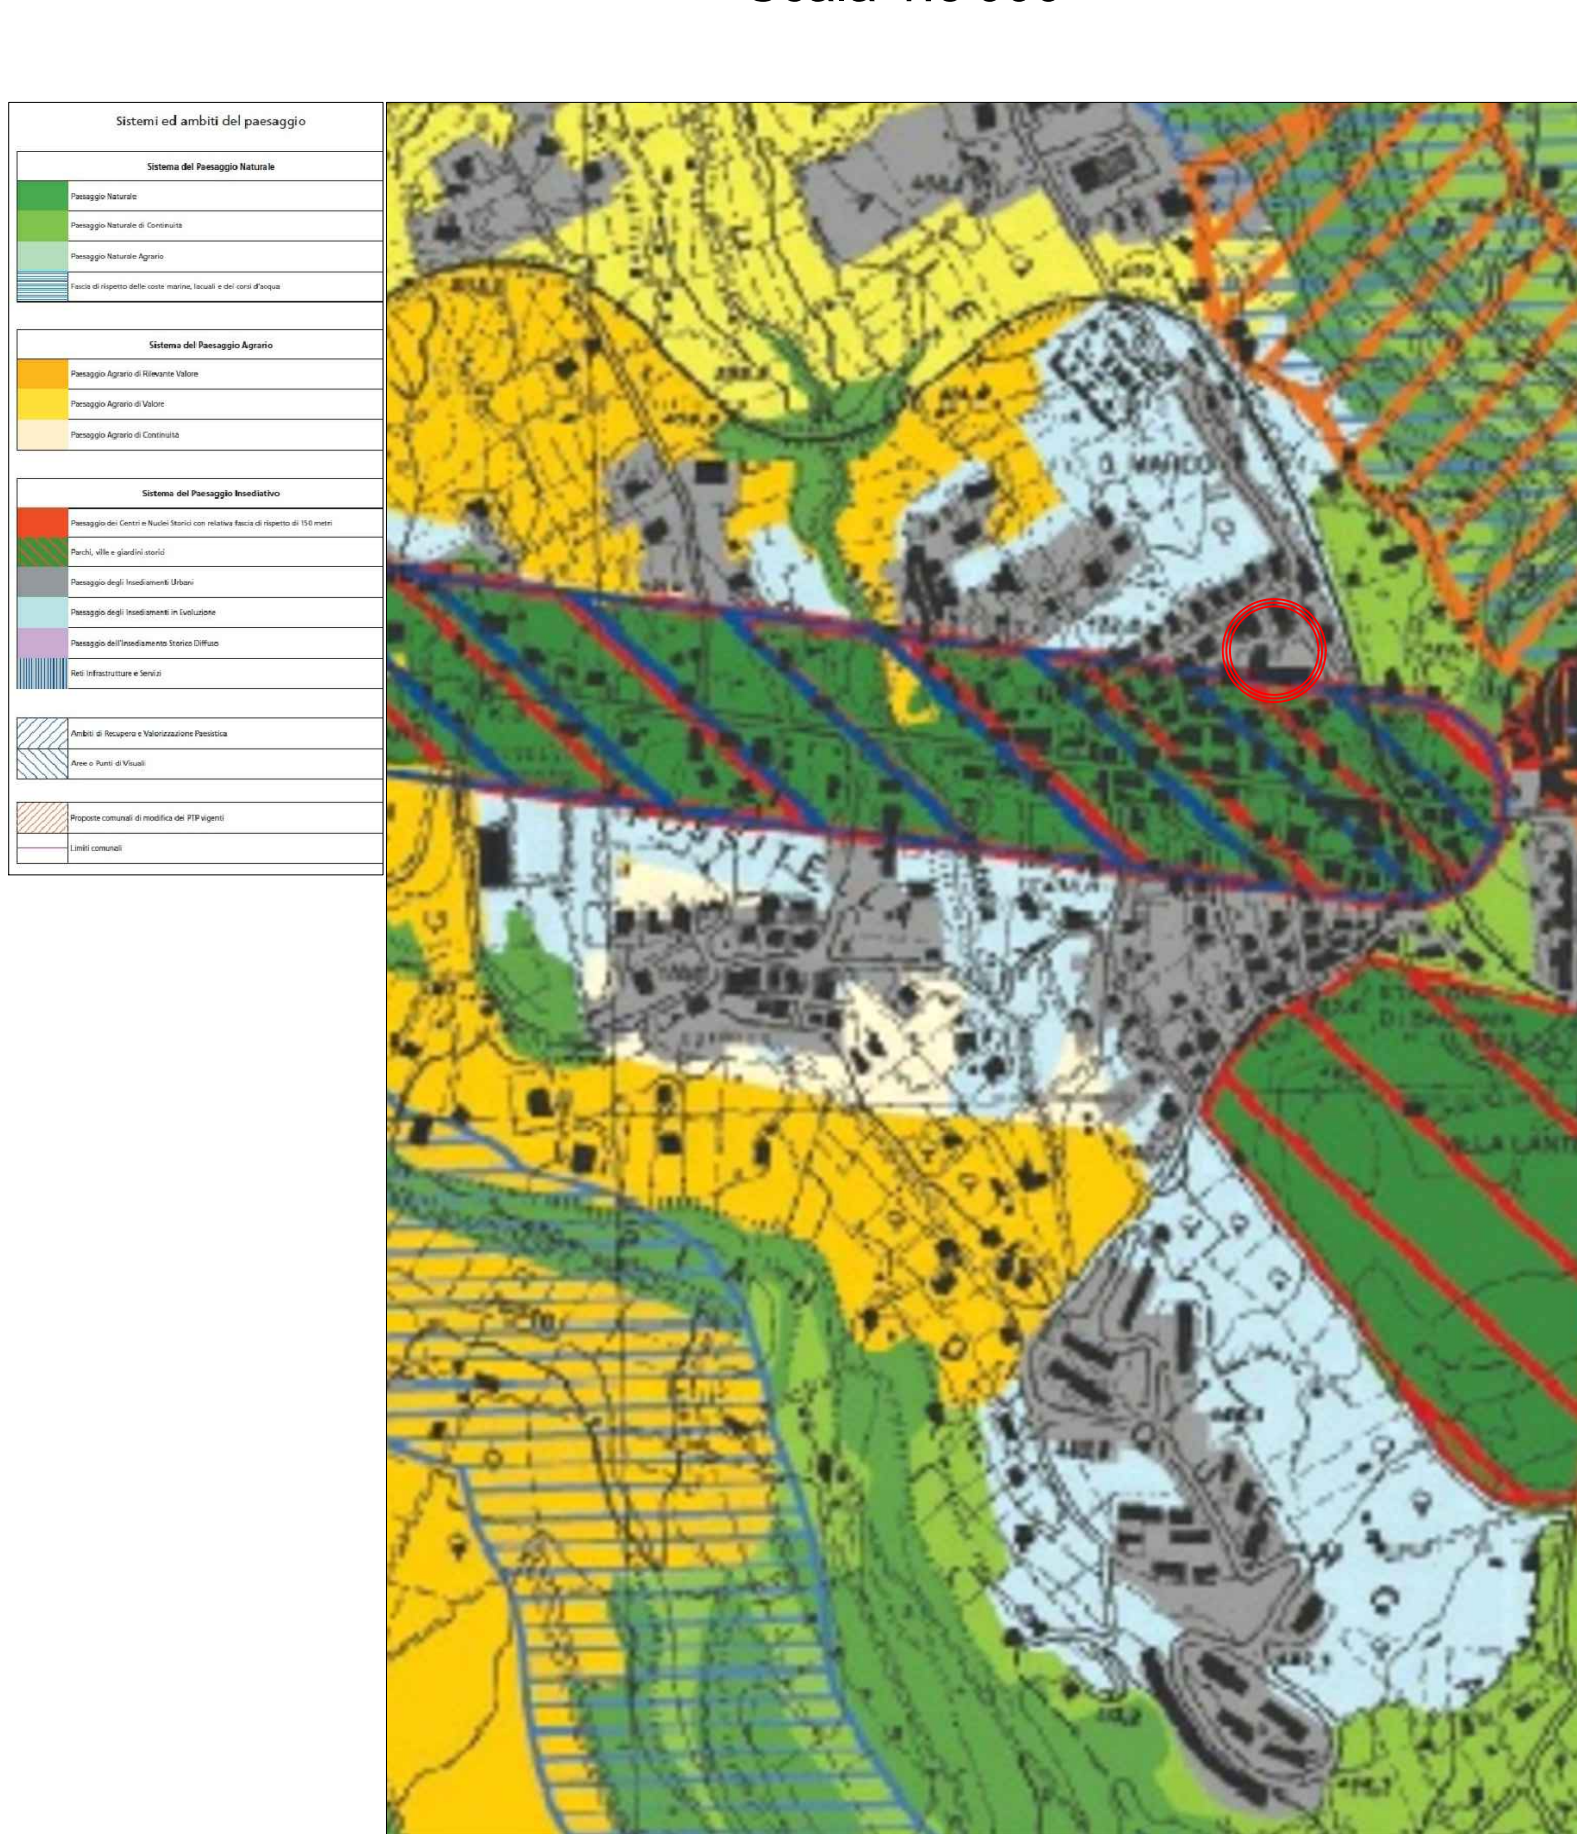

P.T.P.R. - B
Scala 1:5'000

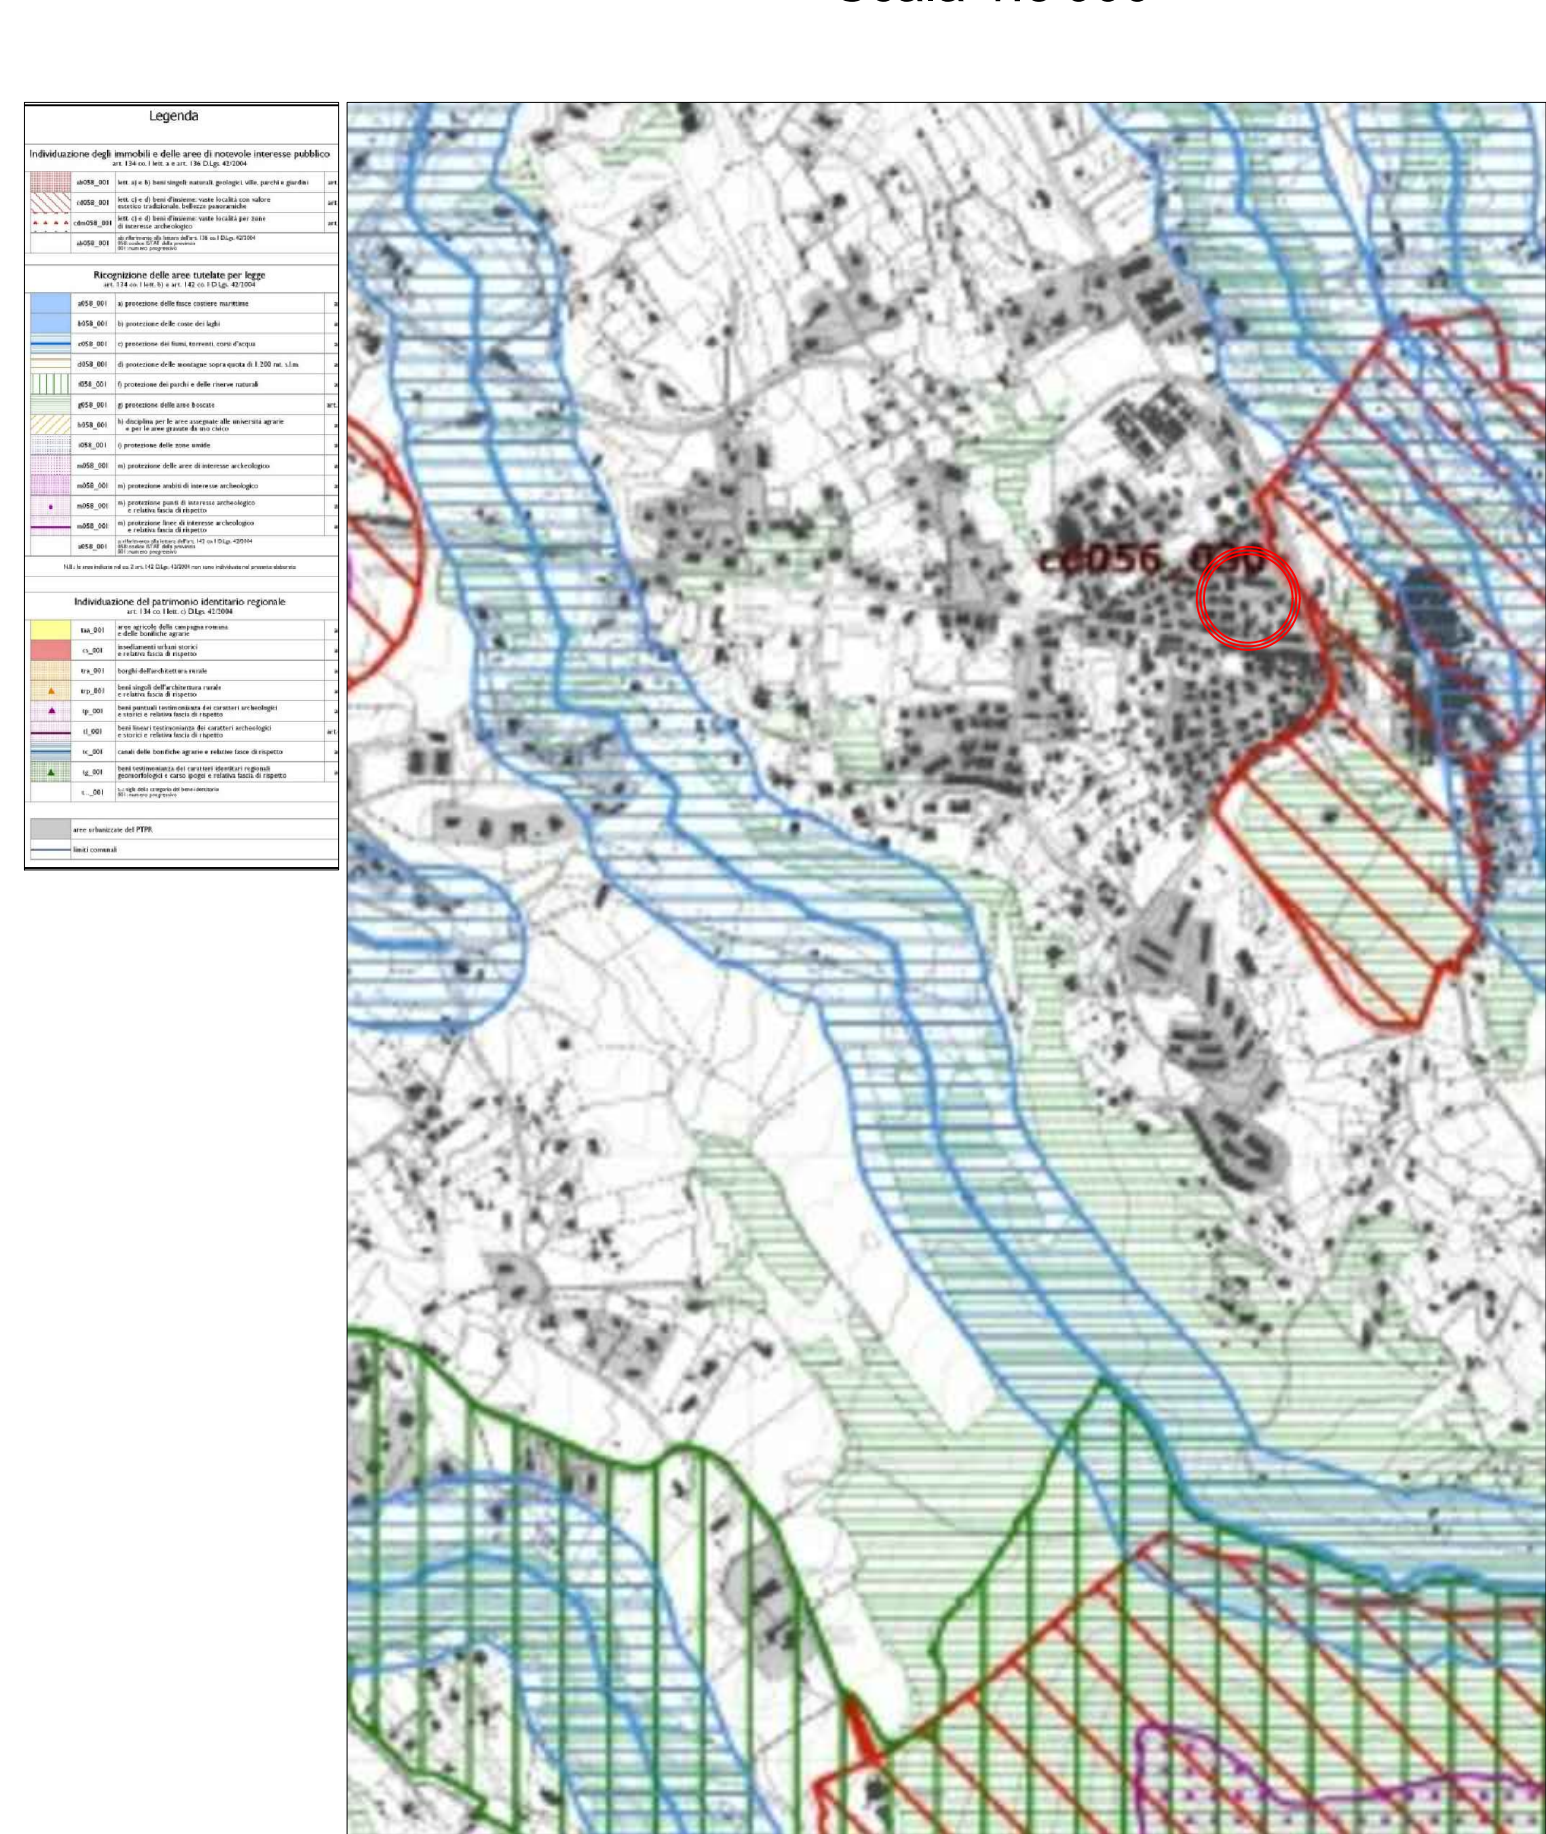


Pianta Copertura
Scala 1:50

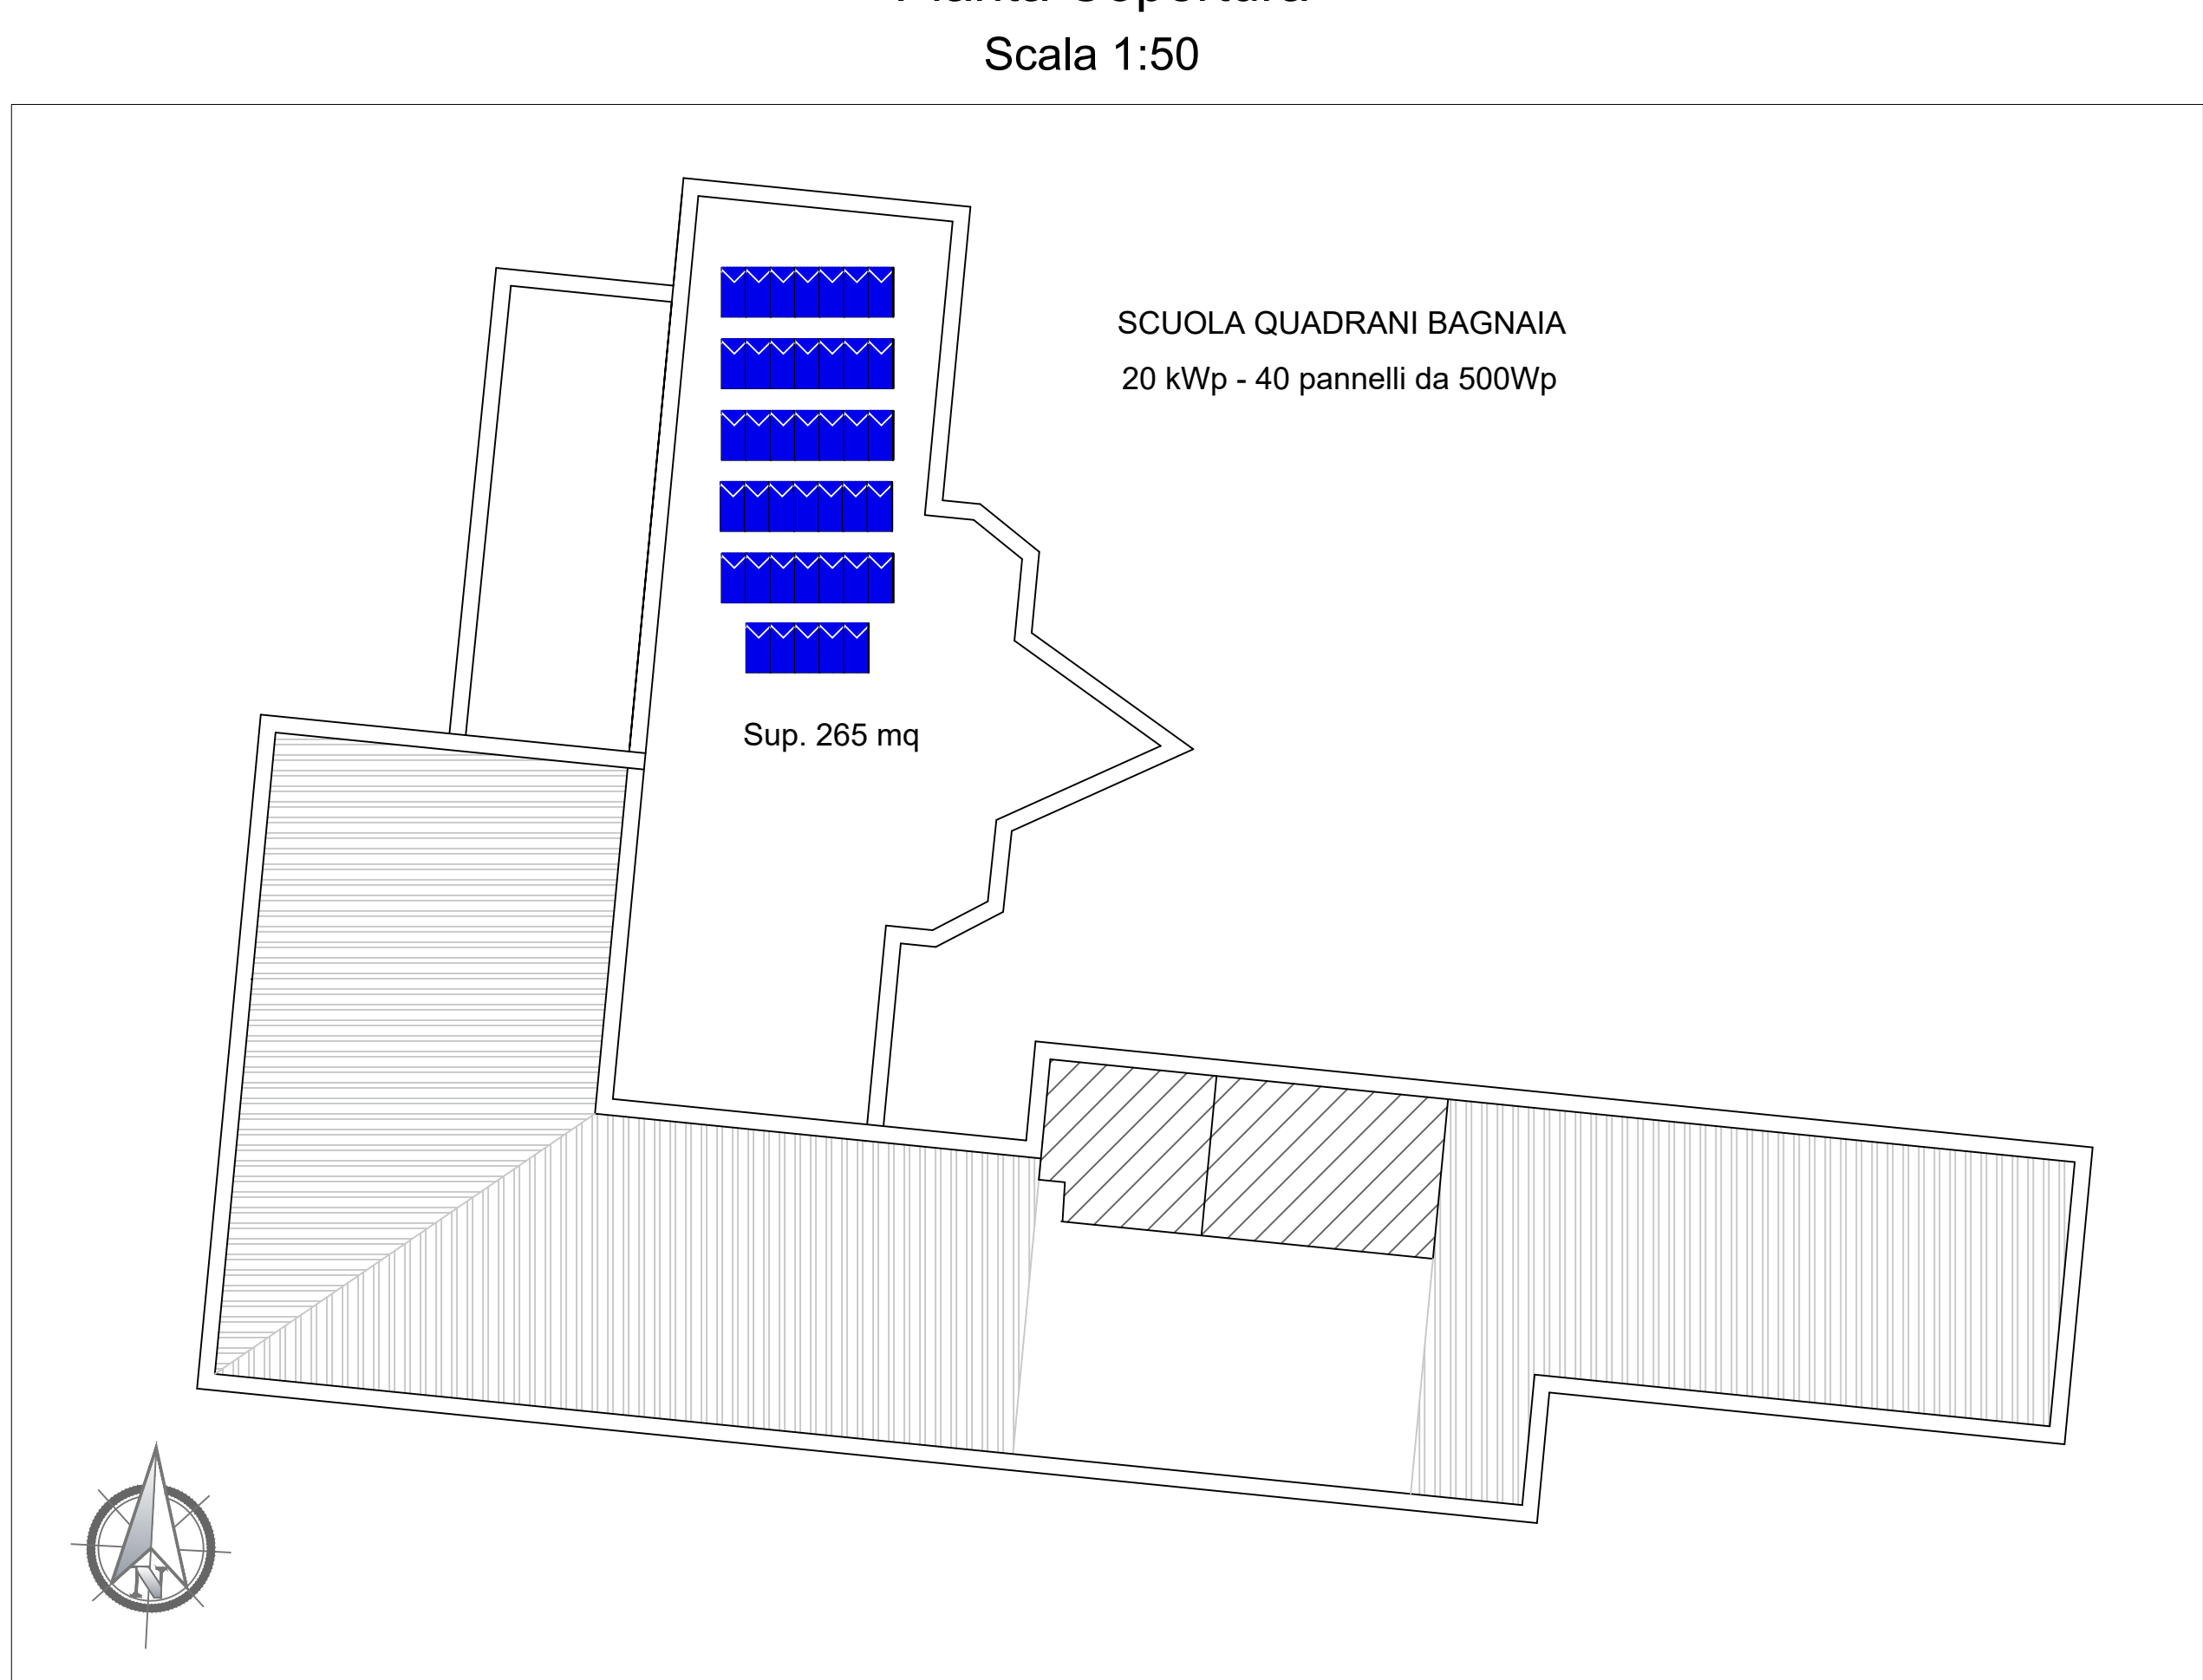


SCUOLA QUADRANI BAGNAIA
20 kWp - 40 pannelli da 500Wp
Sup. 265 mq


Documentazione Fotografica

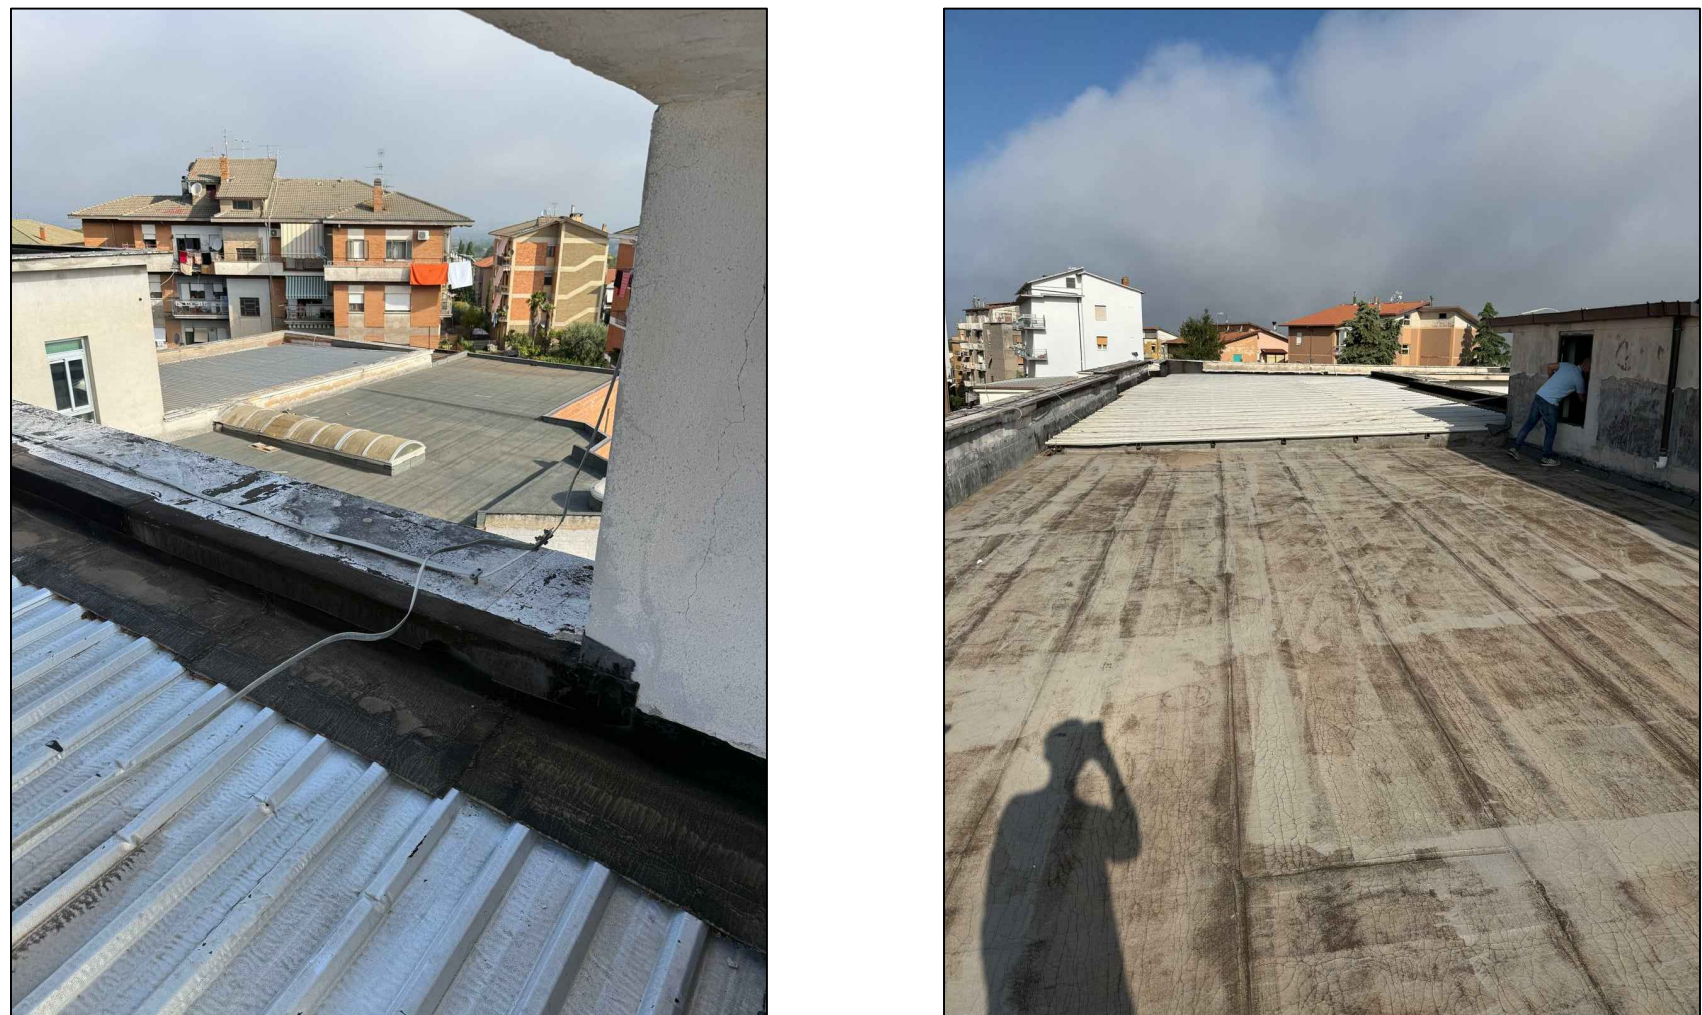



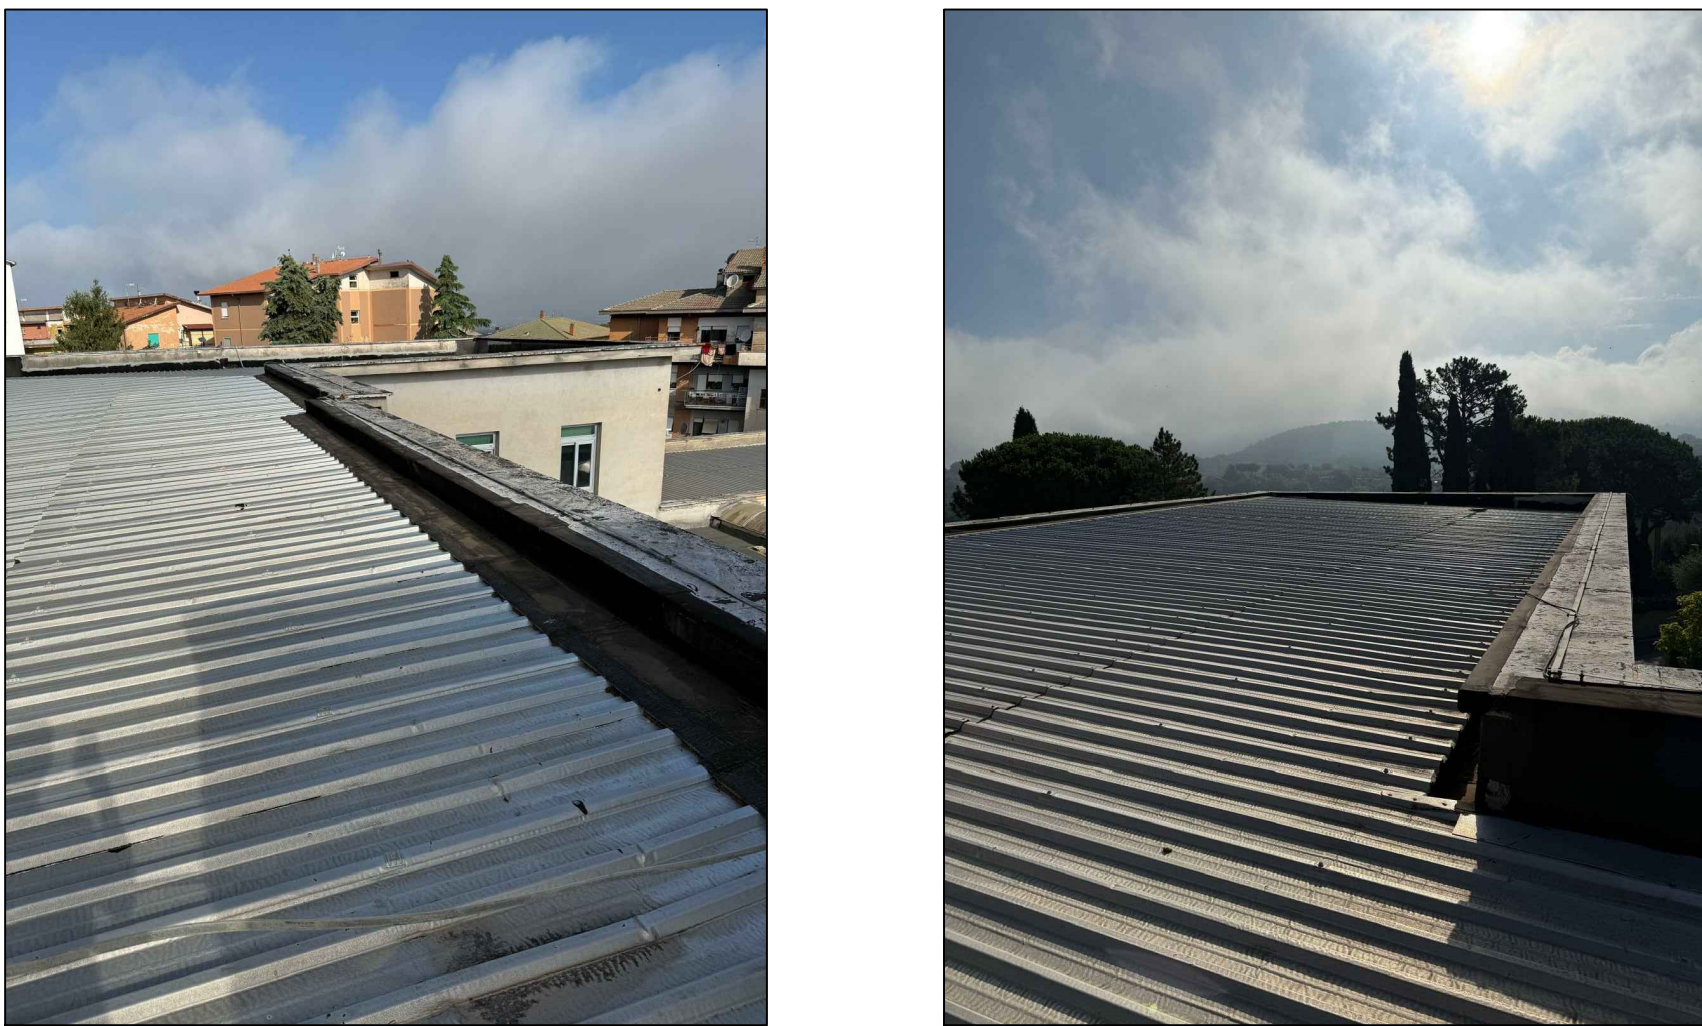


Stralcio Piano Regolatore Generale
Scala 1:2'500

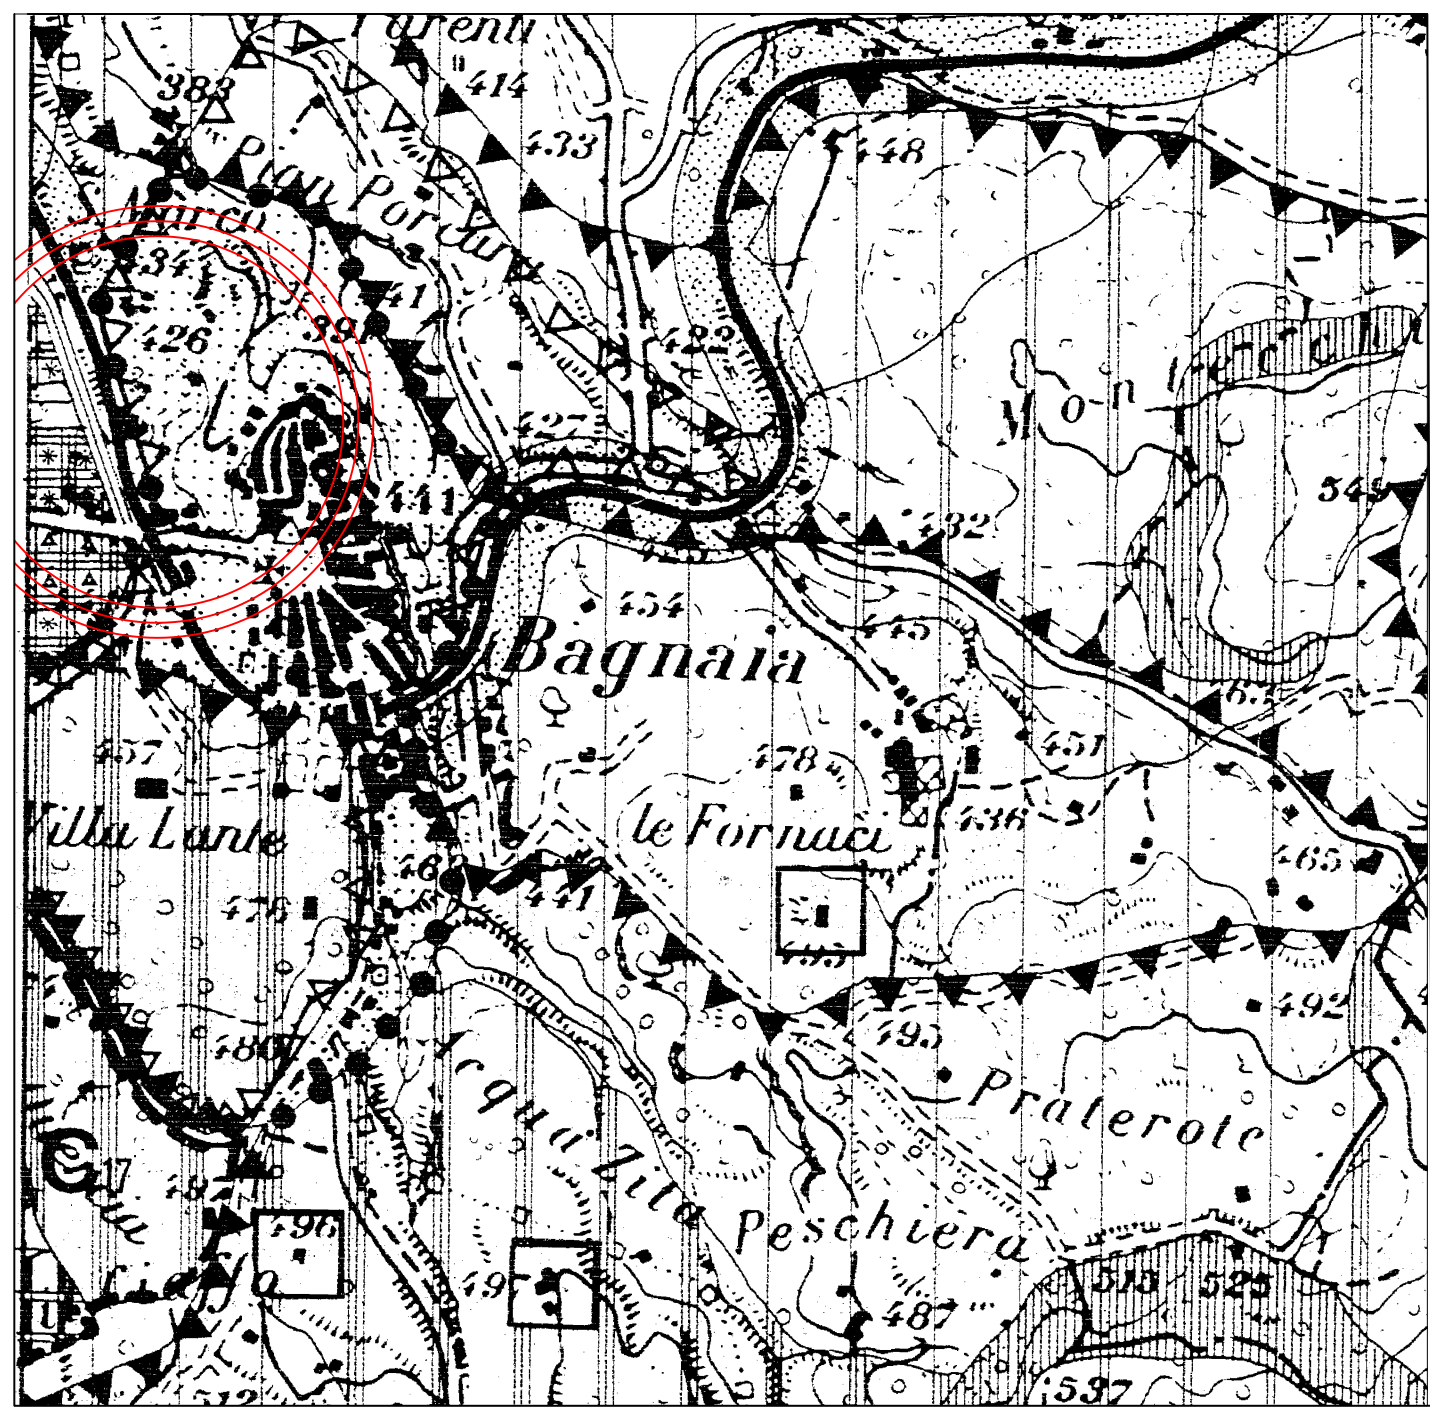


Zona F2 Servizi e Attrezzature Pubblici a Livello Locale


P.T.P.R. - C
Scala 1:5'000

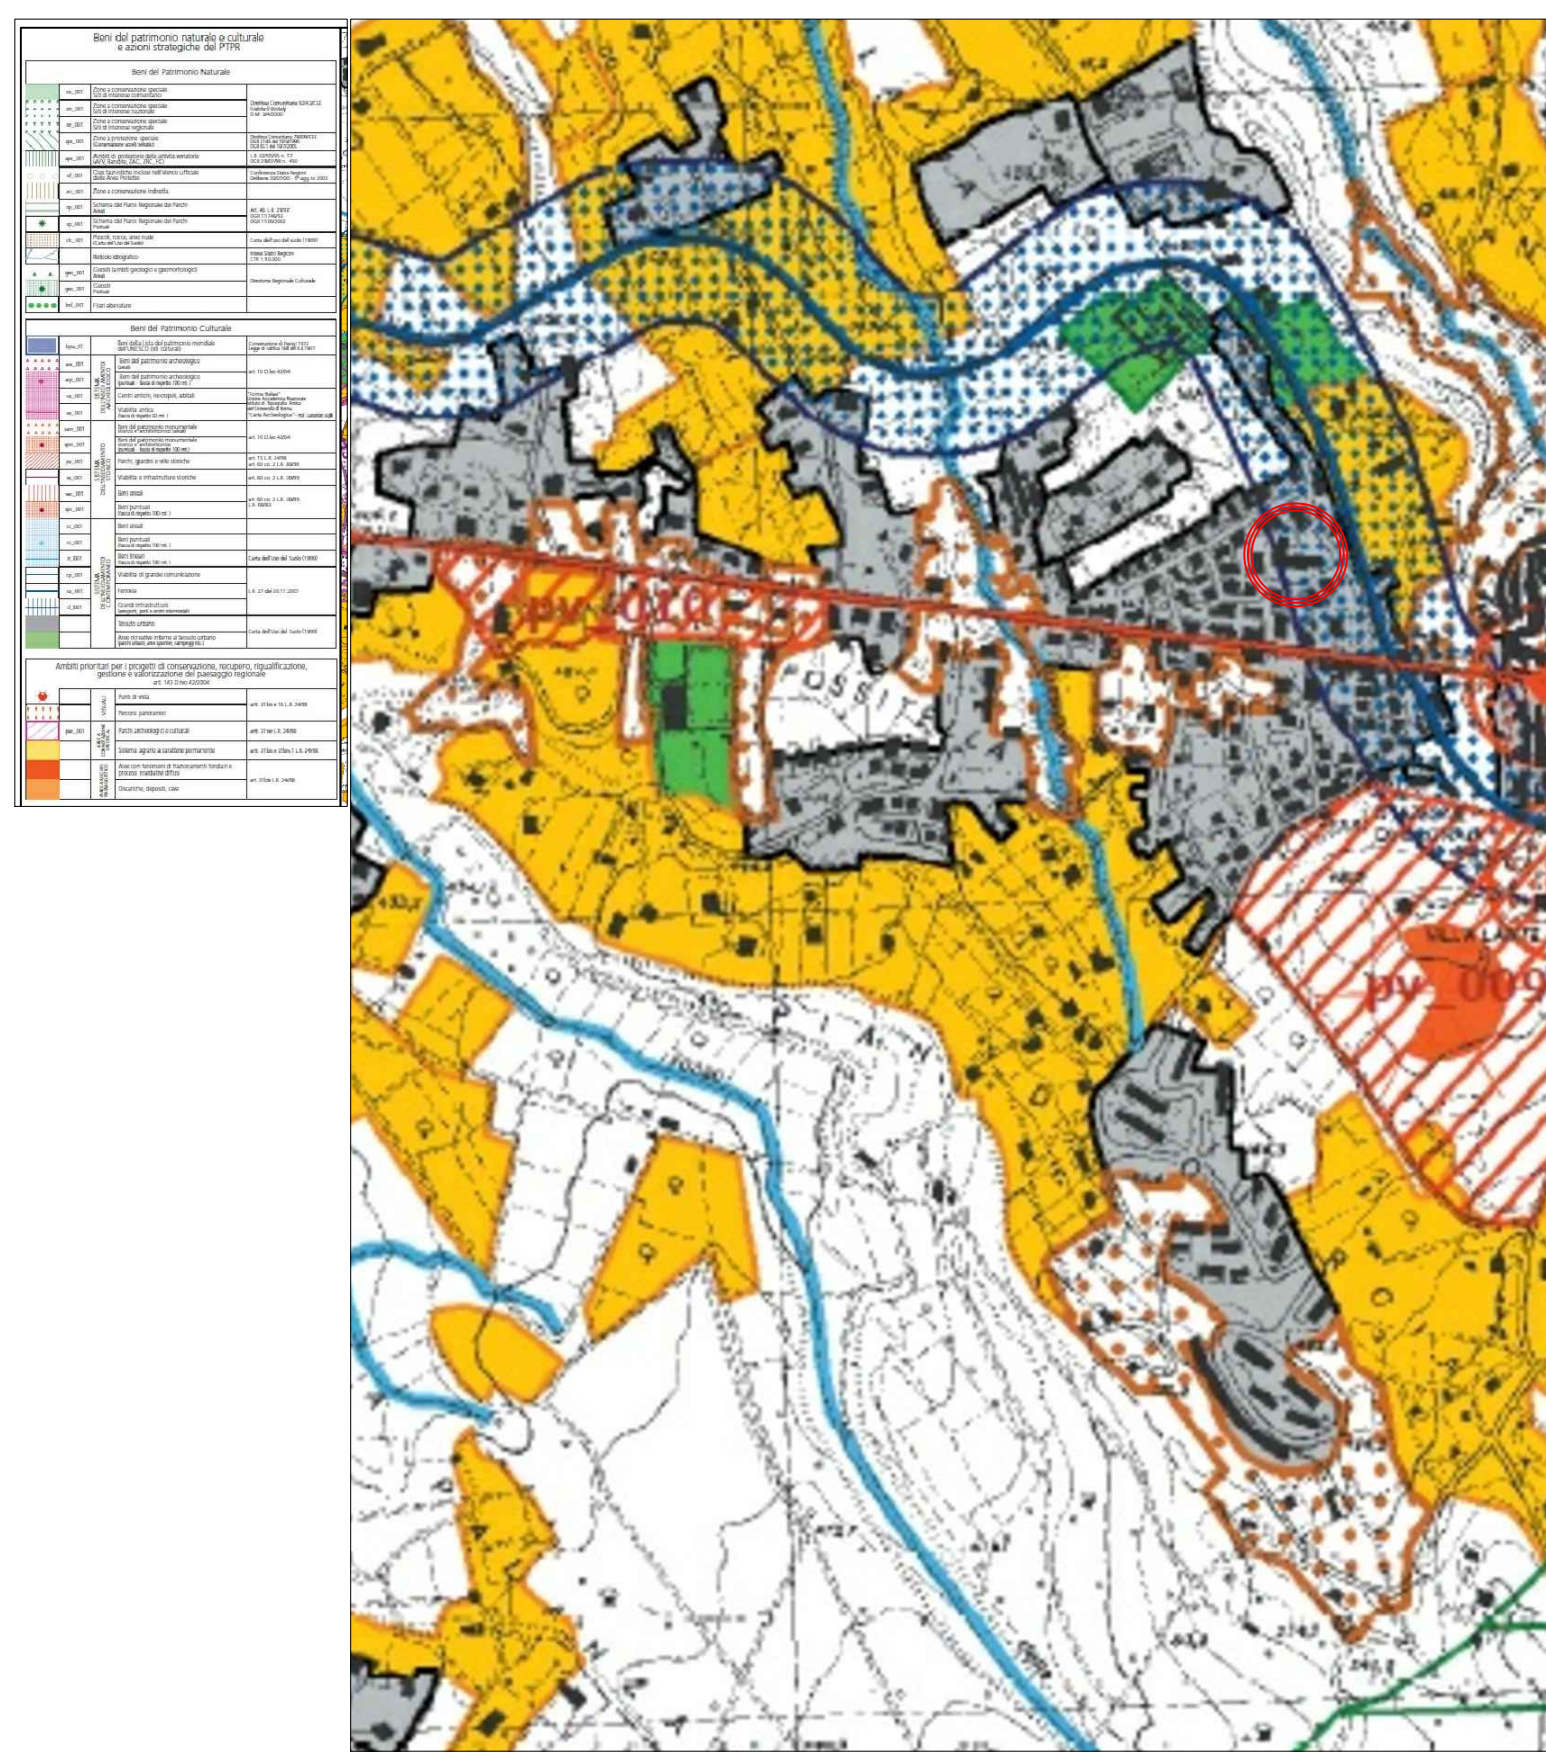

P.T.P.R. - D
Scala 1:5'000

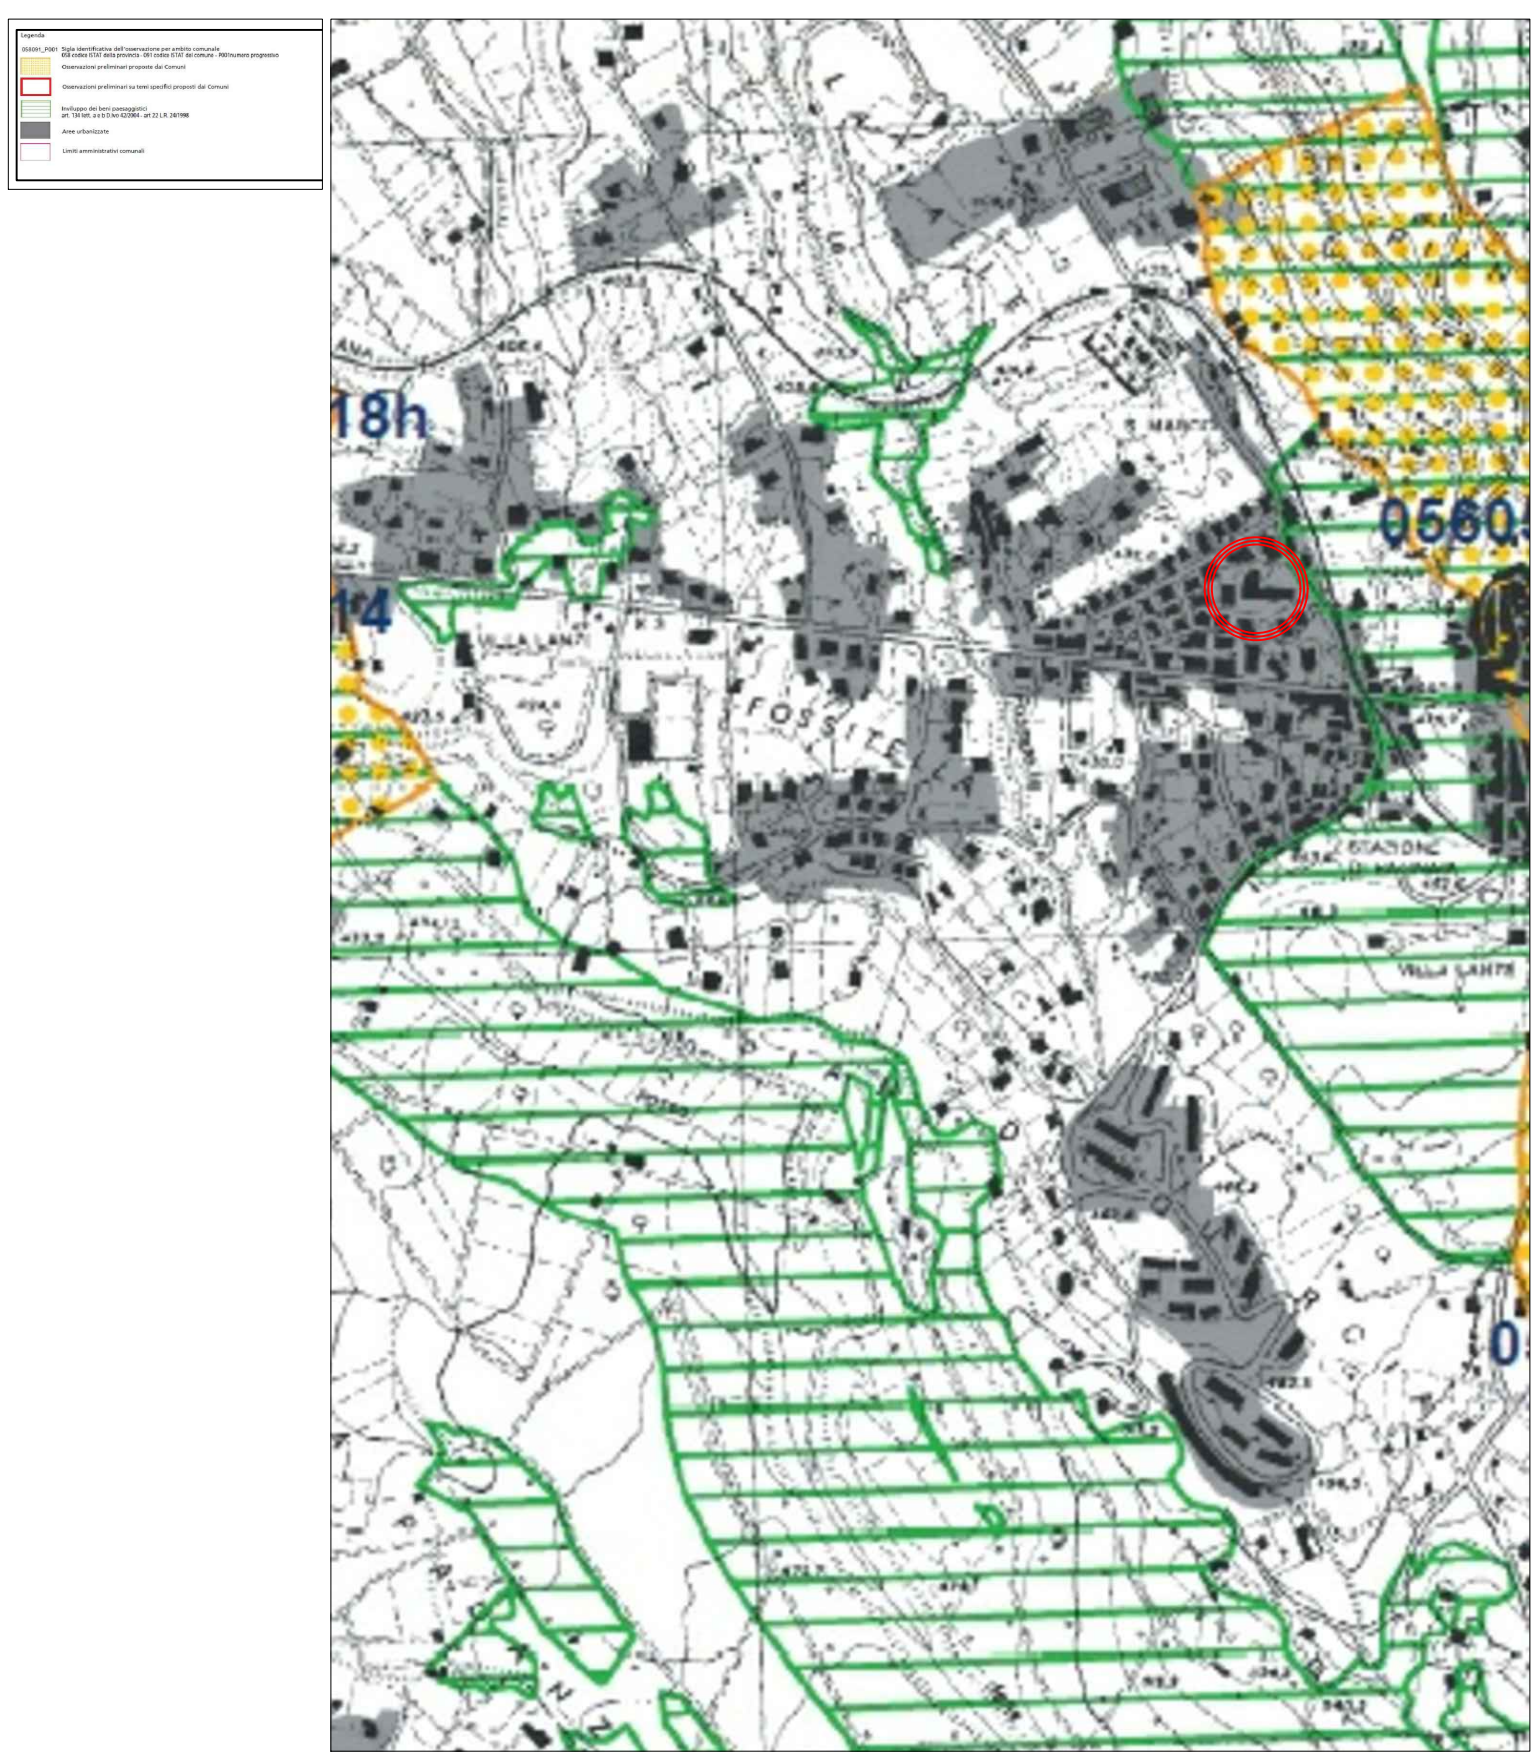

Particolari Costruttivi

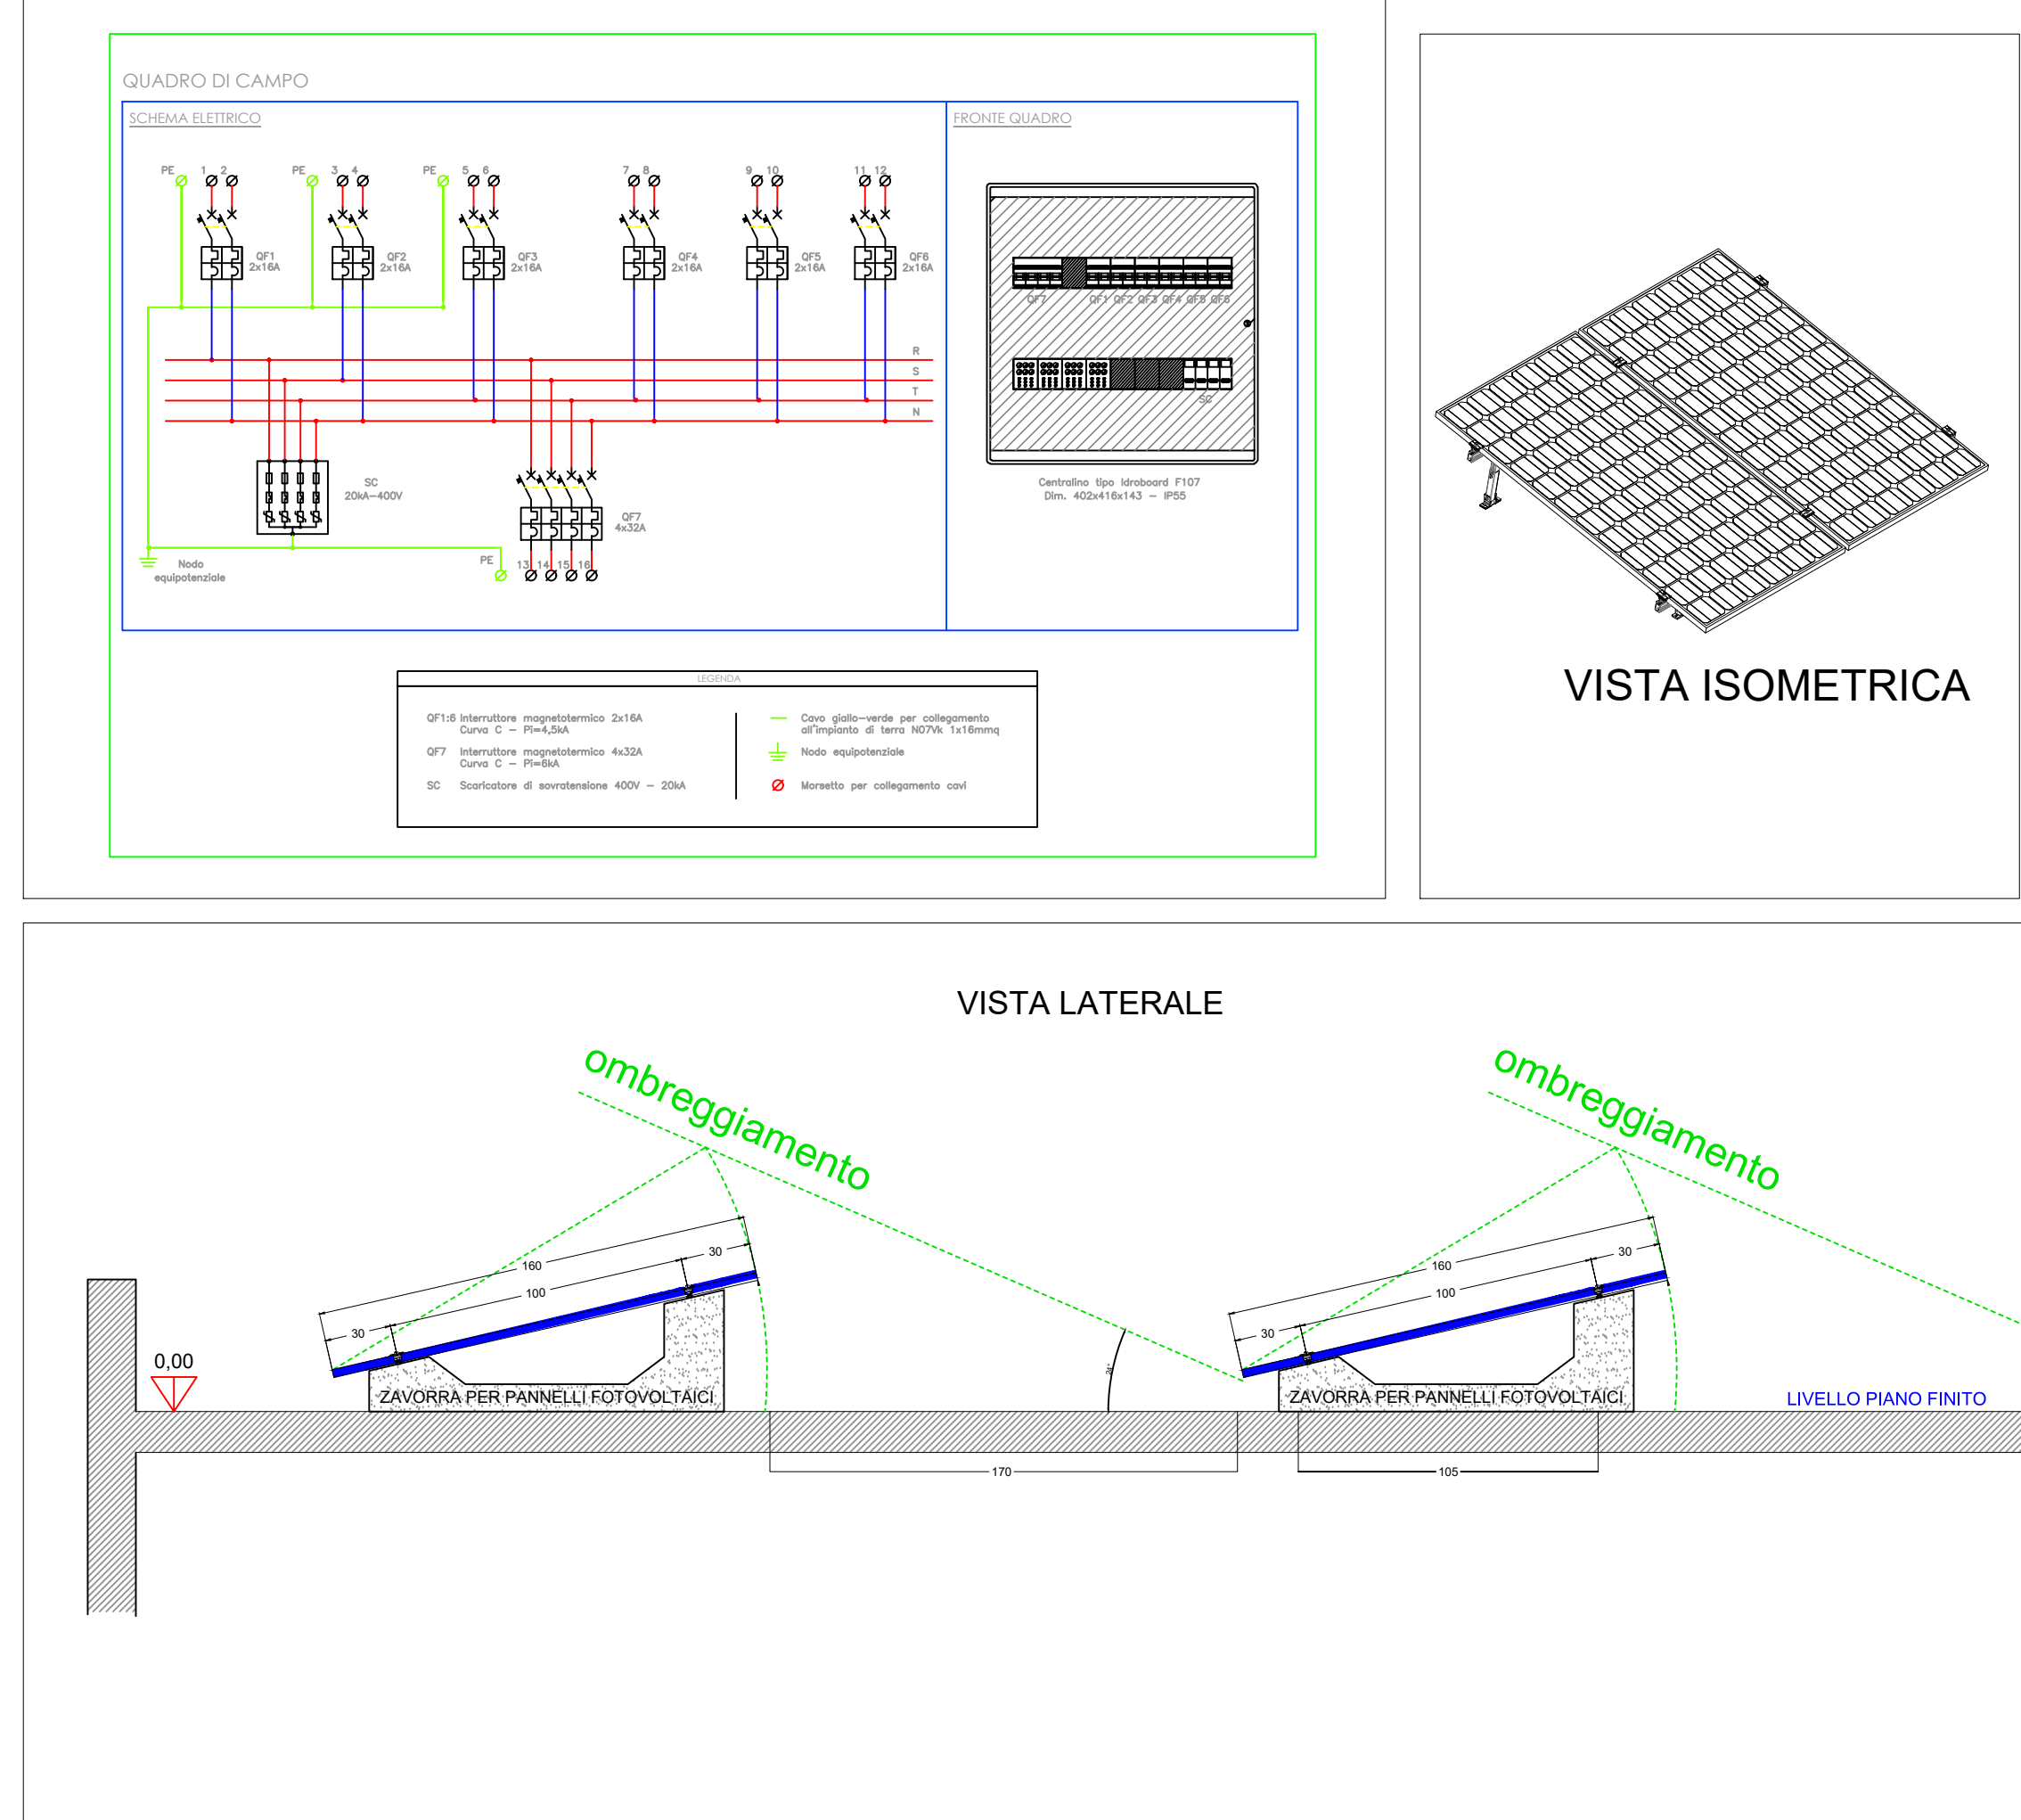

VISTA ISOMETRICA

VISTA LATERALE

ombreggiamento

ombreggiamento

LIVELLO PIANO FINITO