

COESIONE ITALIA 2020



LAZIO

Cofinanziato dall'Unione europea

REGIONE LAZIO

CITTÀ DI VITERBO

Settore VII - Urbanistica e Centro Storico

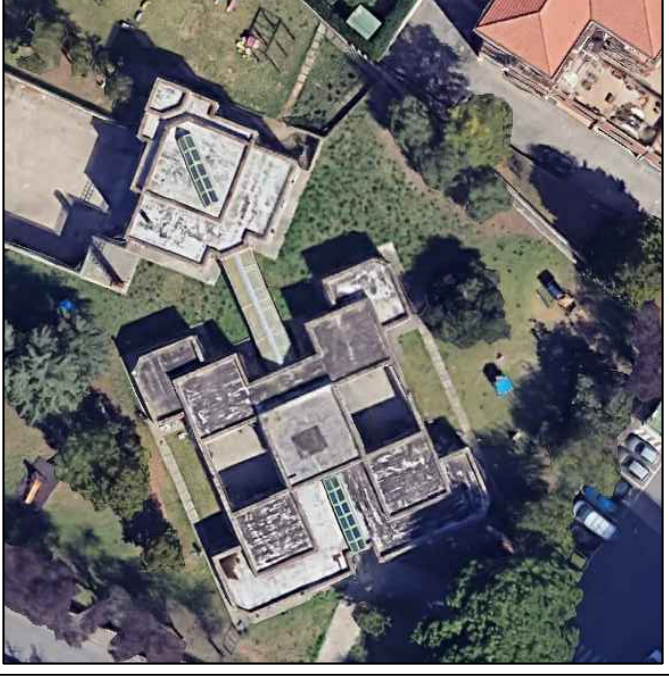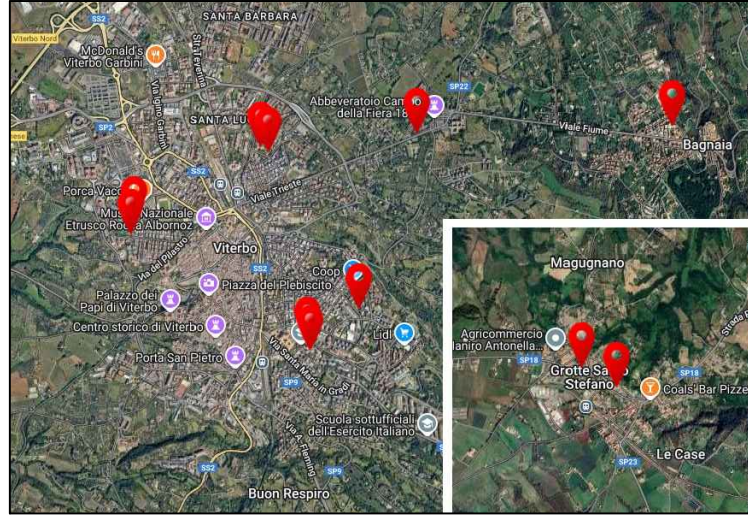

"REALIZZAZIONE DI IMPIANTI FOTOVOLTAICI AL SERVIZIO DELLE STRUTTURE SCOLASTICHE DI PROPRIETA' COMUNALE"

(CUP: D84D23001910002 - CIG: B586134A28)

PROGETTO DI FATTIBILITÀ TECNICO ECONOMICA

INQUADRAMENTO TERRITORIALE - ELABORATO GRAFICO

Riferimento	Elaborato	Data:	Scala:
	2 - B	25/08/2025	Varia

PROGETTAZIONE


UFFICIO URBANISTICA E CENTRO STORICO

Dirigente del Settore VII
Architetto STEFANO PERUZZO

Responsabile Unico del Procedimento
Architetto STEFANO PERUZZO

Ingegnere Giuseppe Ciucci

Stralcio Planimetria Catastale
Scala 1:5'000

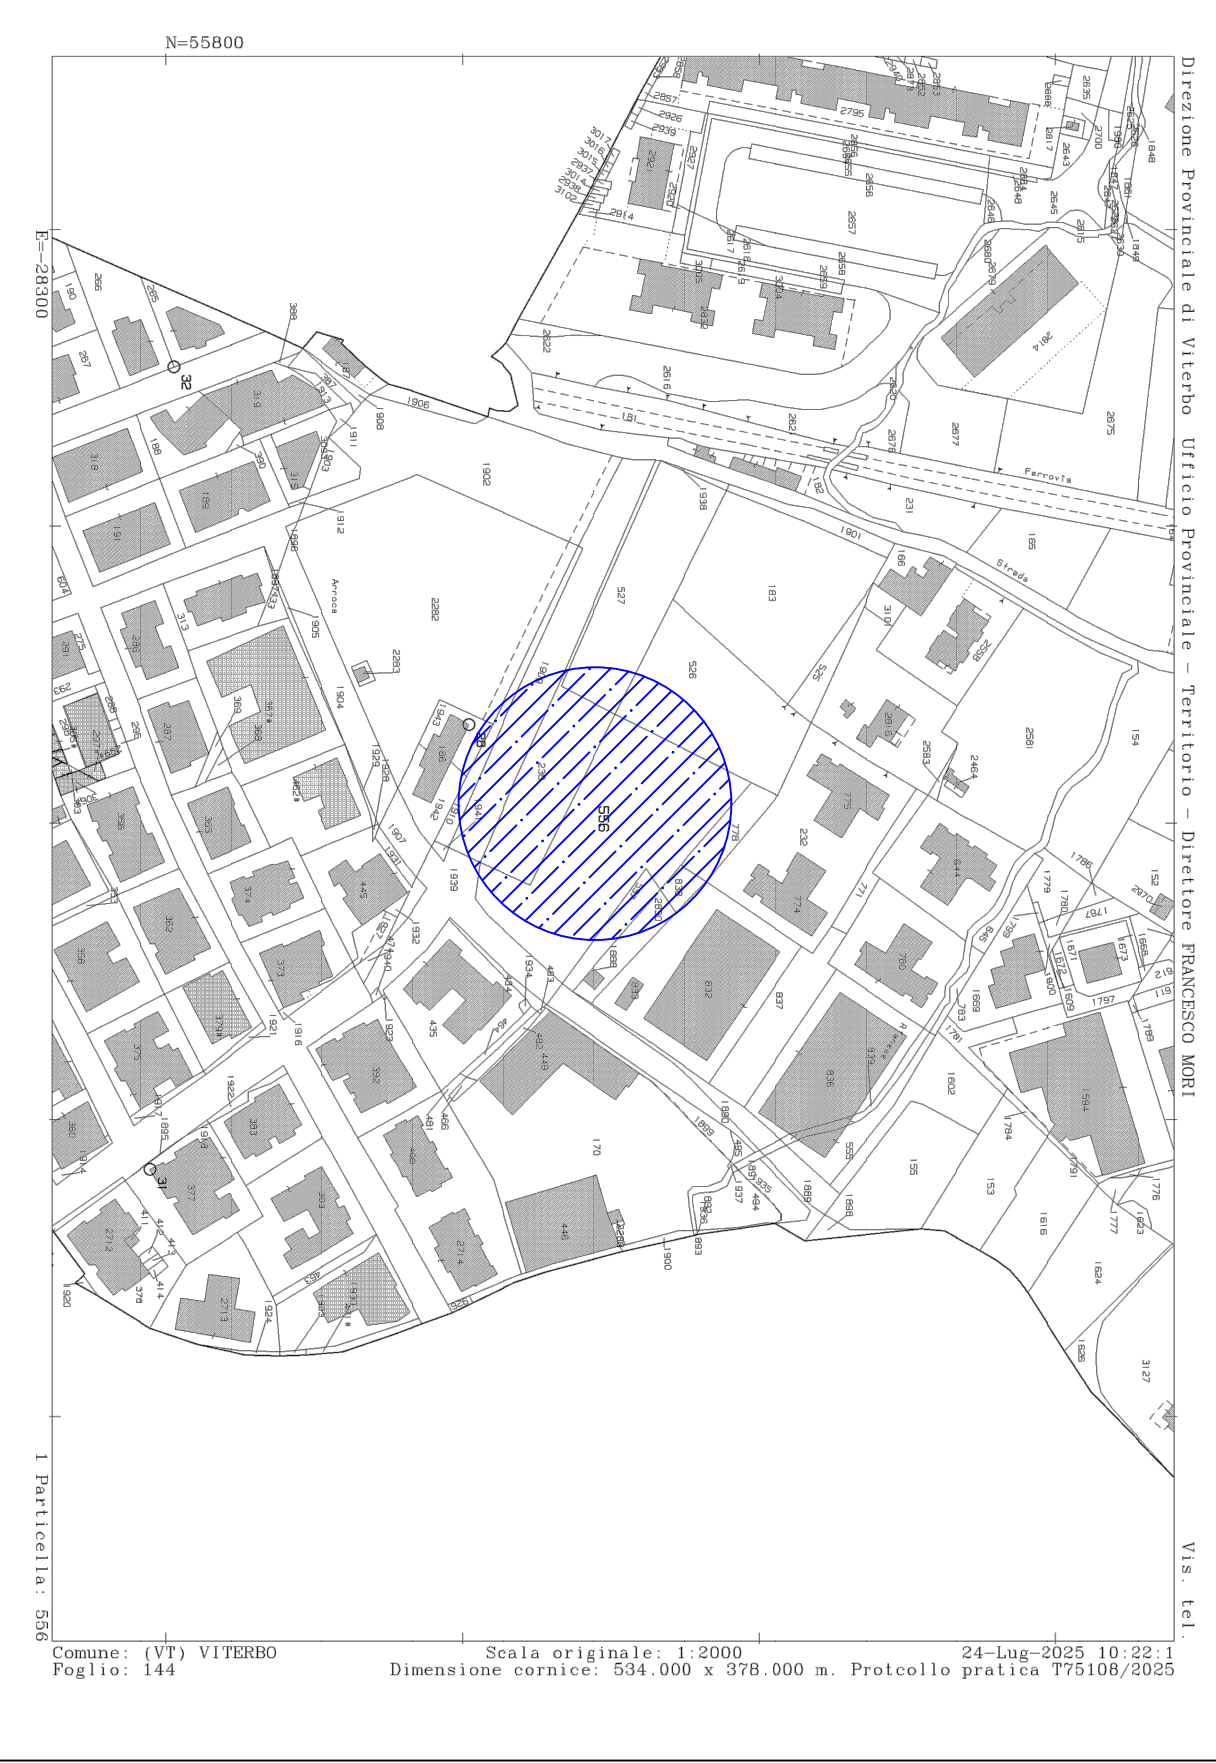


Viterbo - Fg. 144 P.IIa 556


P.T.P.R. - A
Scala 1:5'000



P.T.P.R. - B
Scala 1:5'000

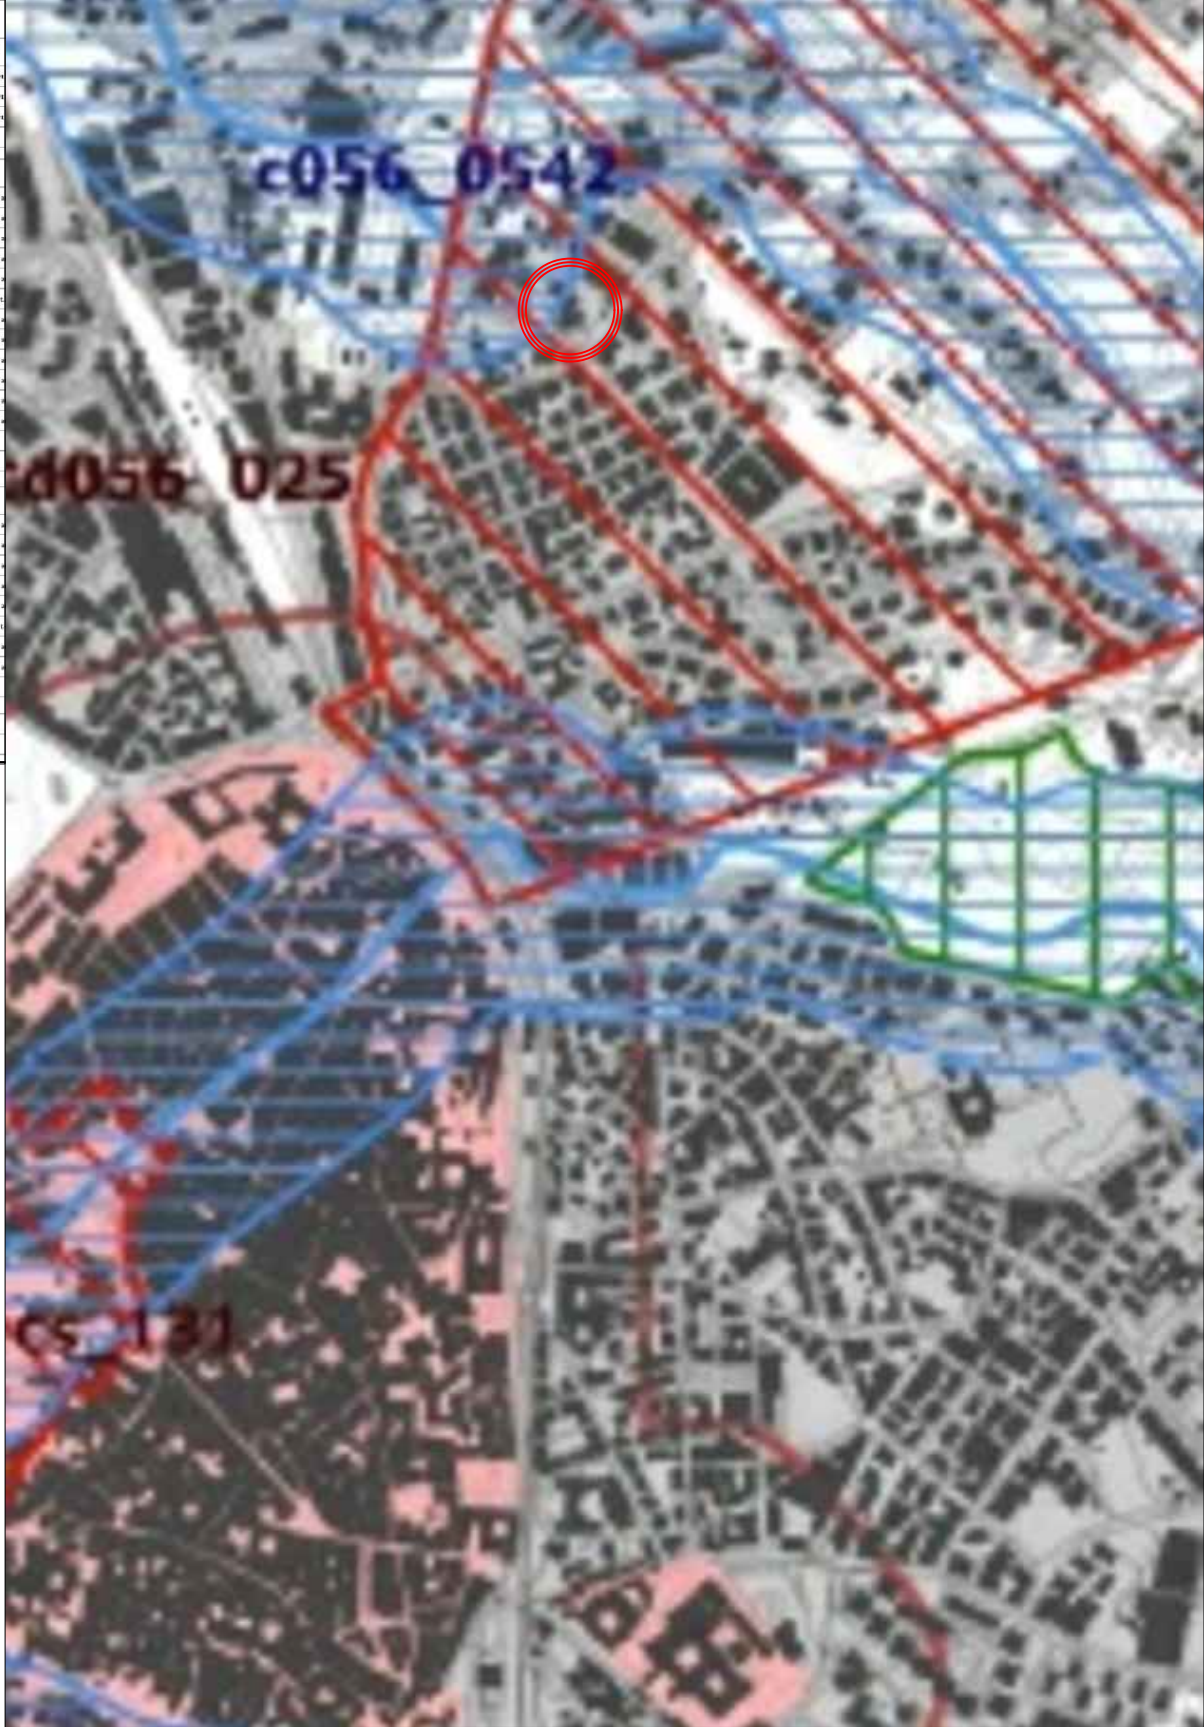

Pianta Copertura
Scala 1:100

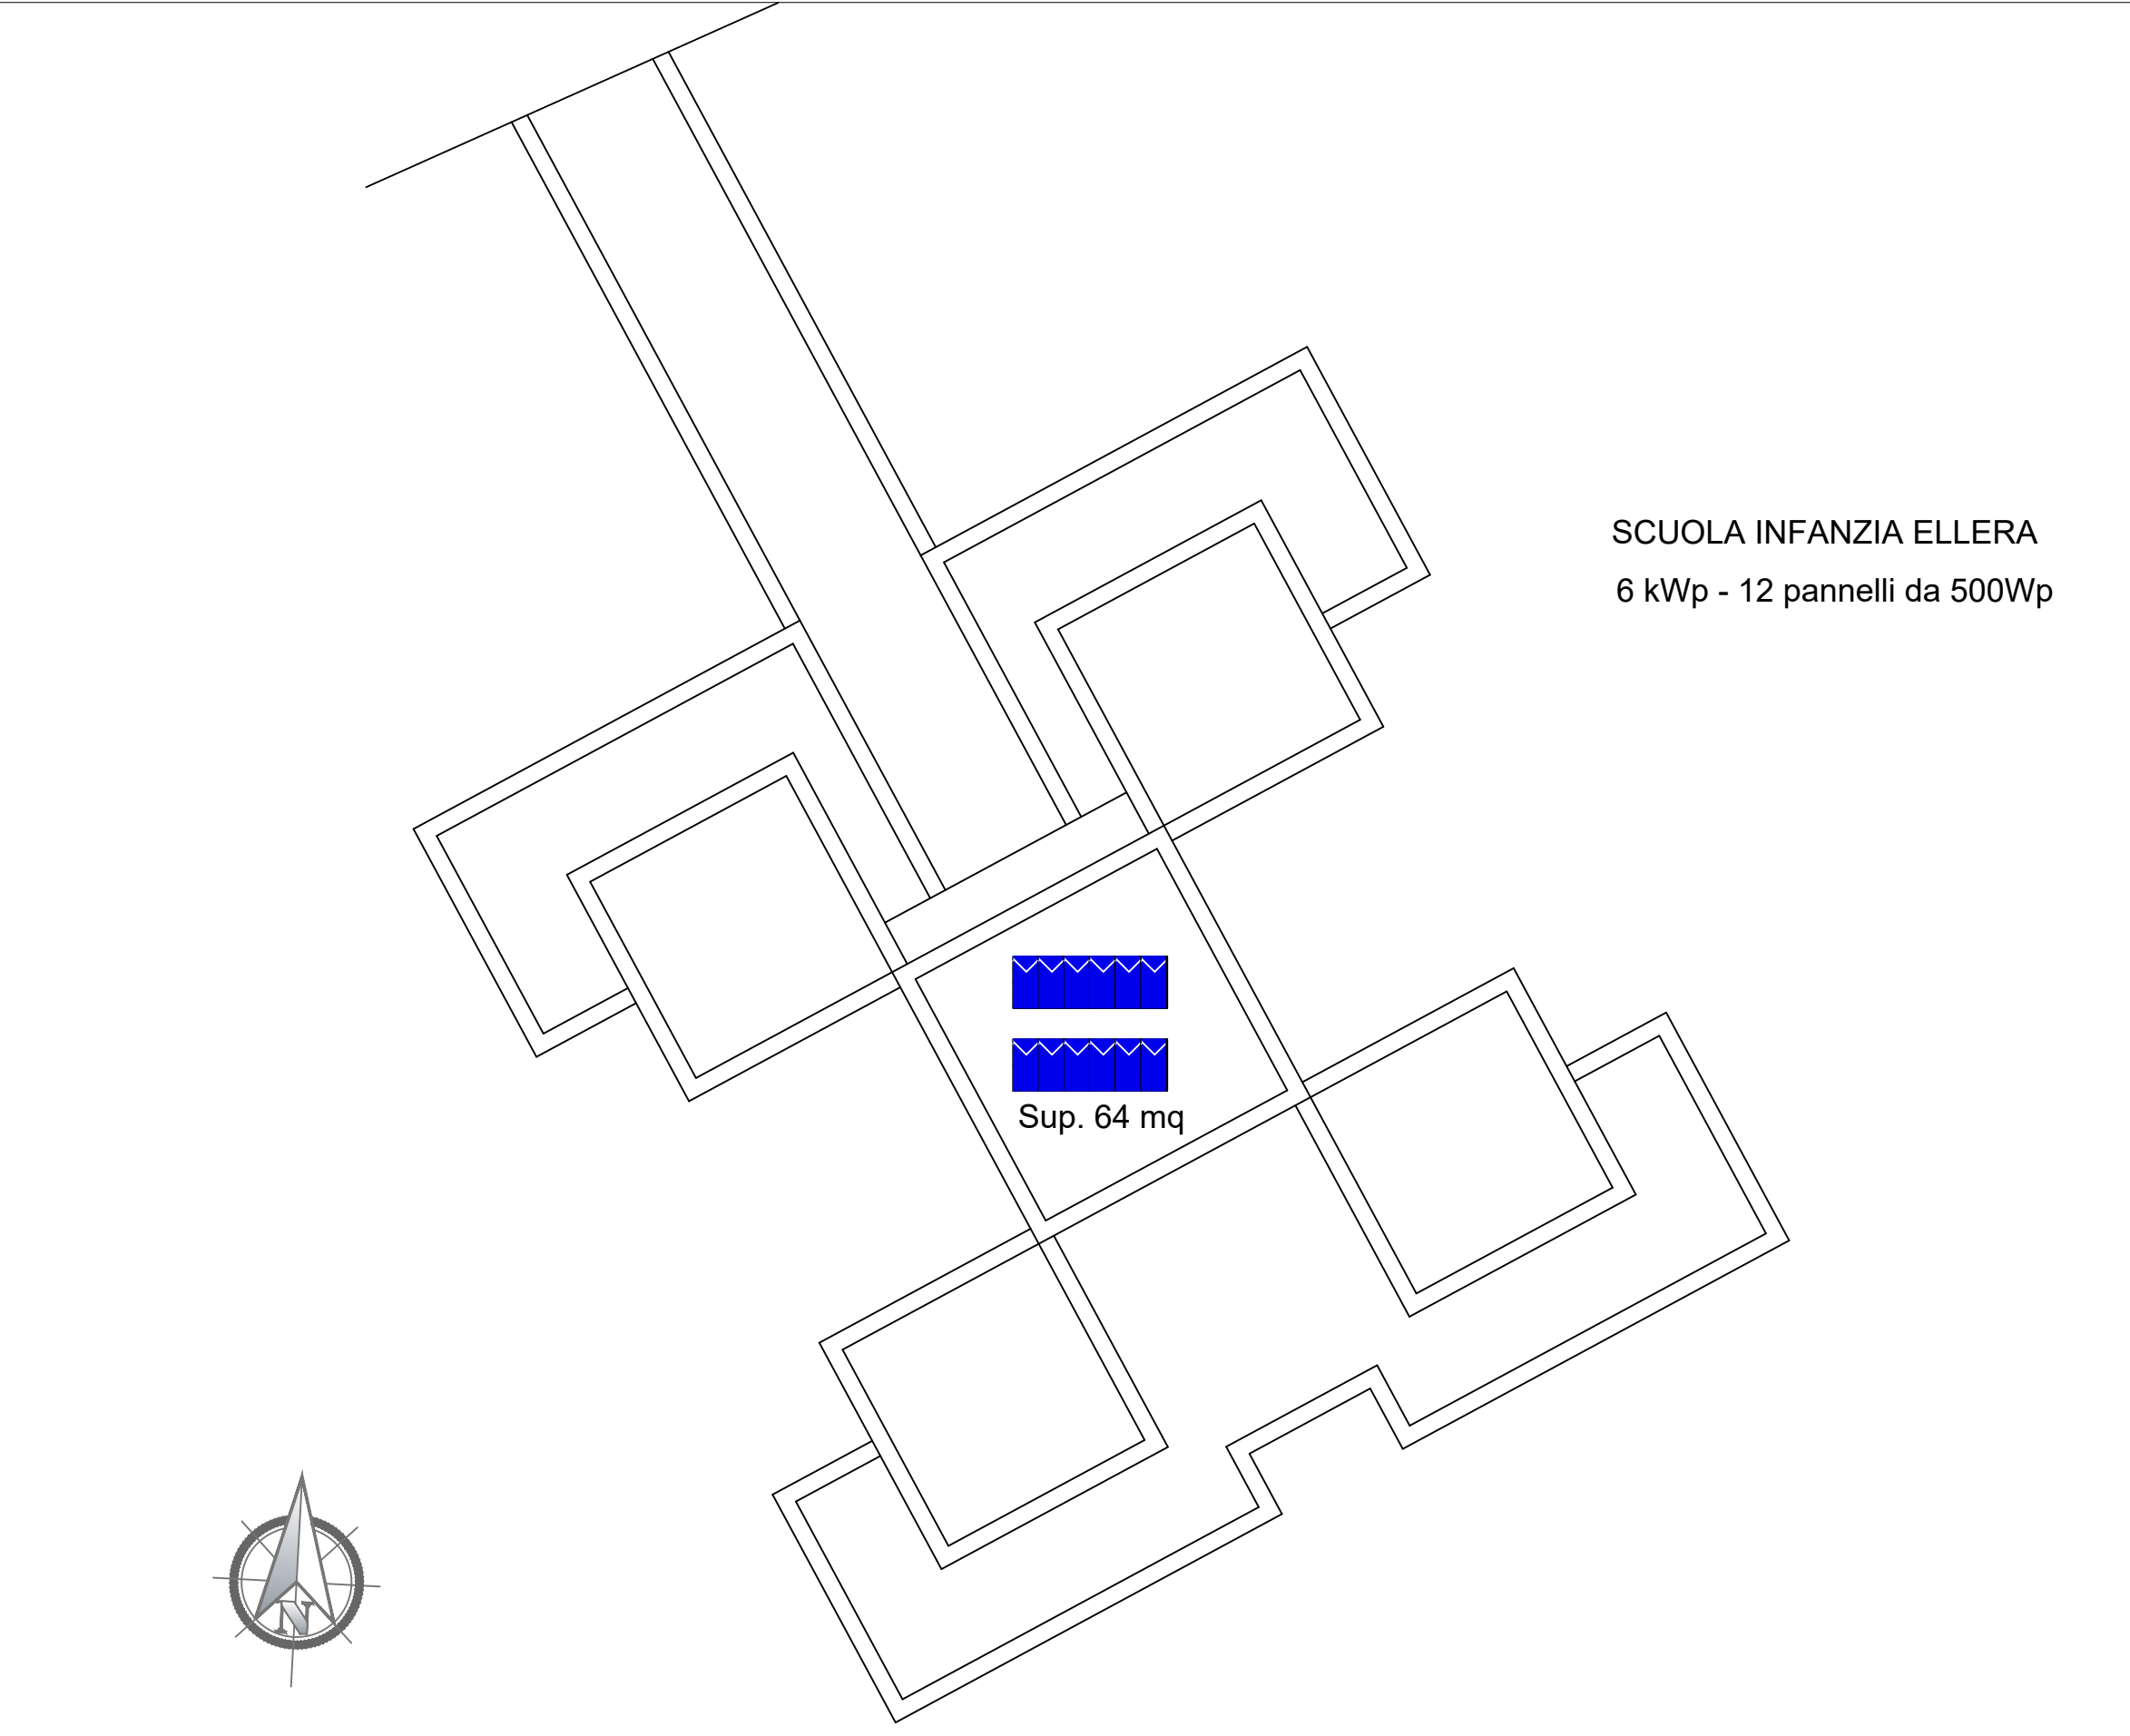

SCUOLA INFANZIA ELLERA
6 kWp - 12 pannelli da 500Wp

Sup. 64 mq

Documentazione Fotografica








Stralcio Piano Regolatore Generale
Scala 1:2'500




Zona F2 Servizi e Attrezzature Pubblici a Livello Locale


P.T.P.R. - C
Scala 1:5'000

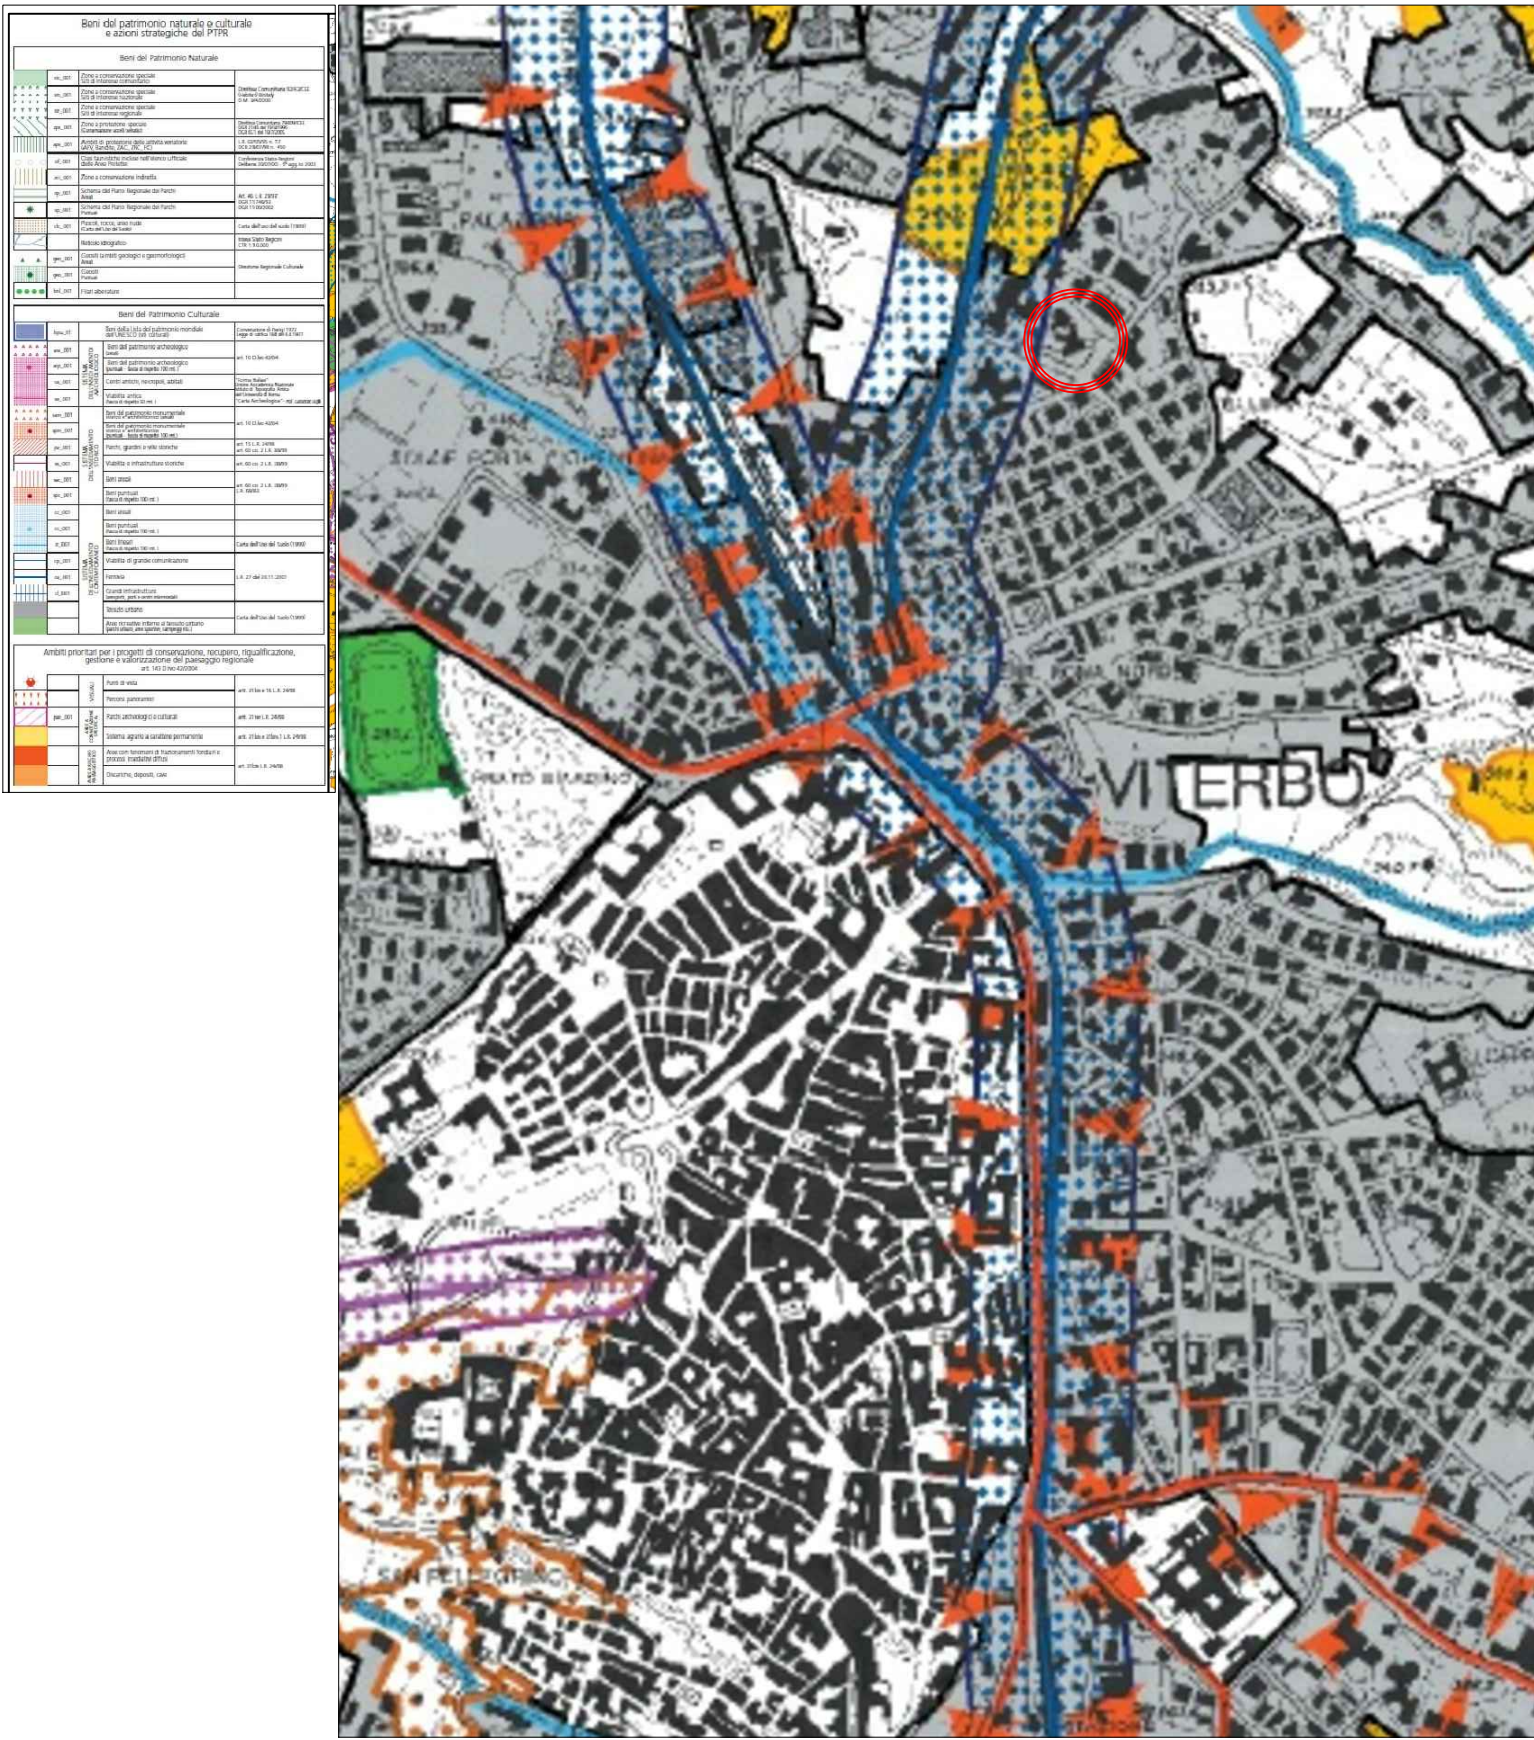

P.T.P.R. - D
Scala 1:5'000

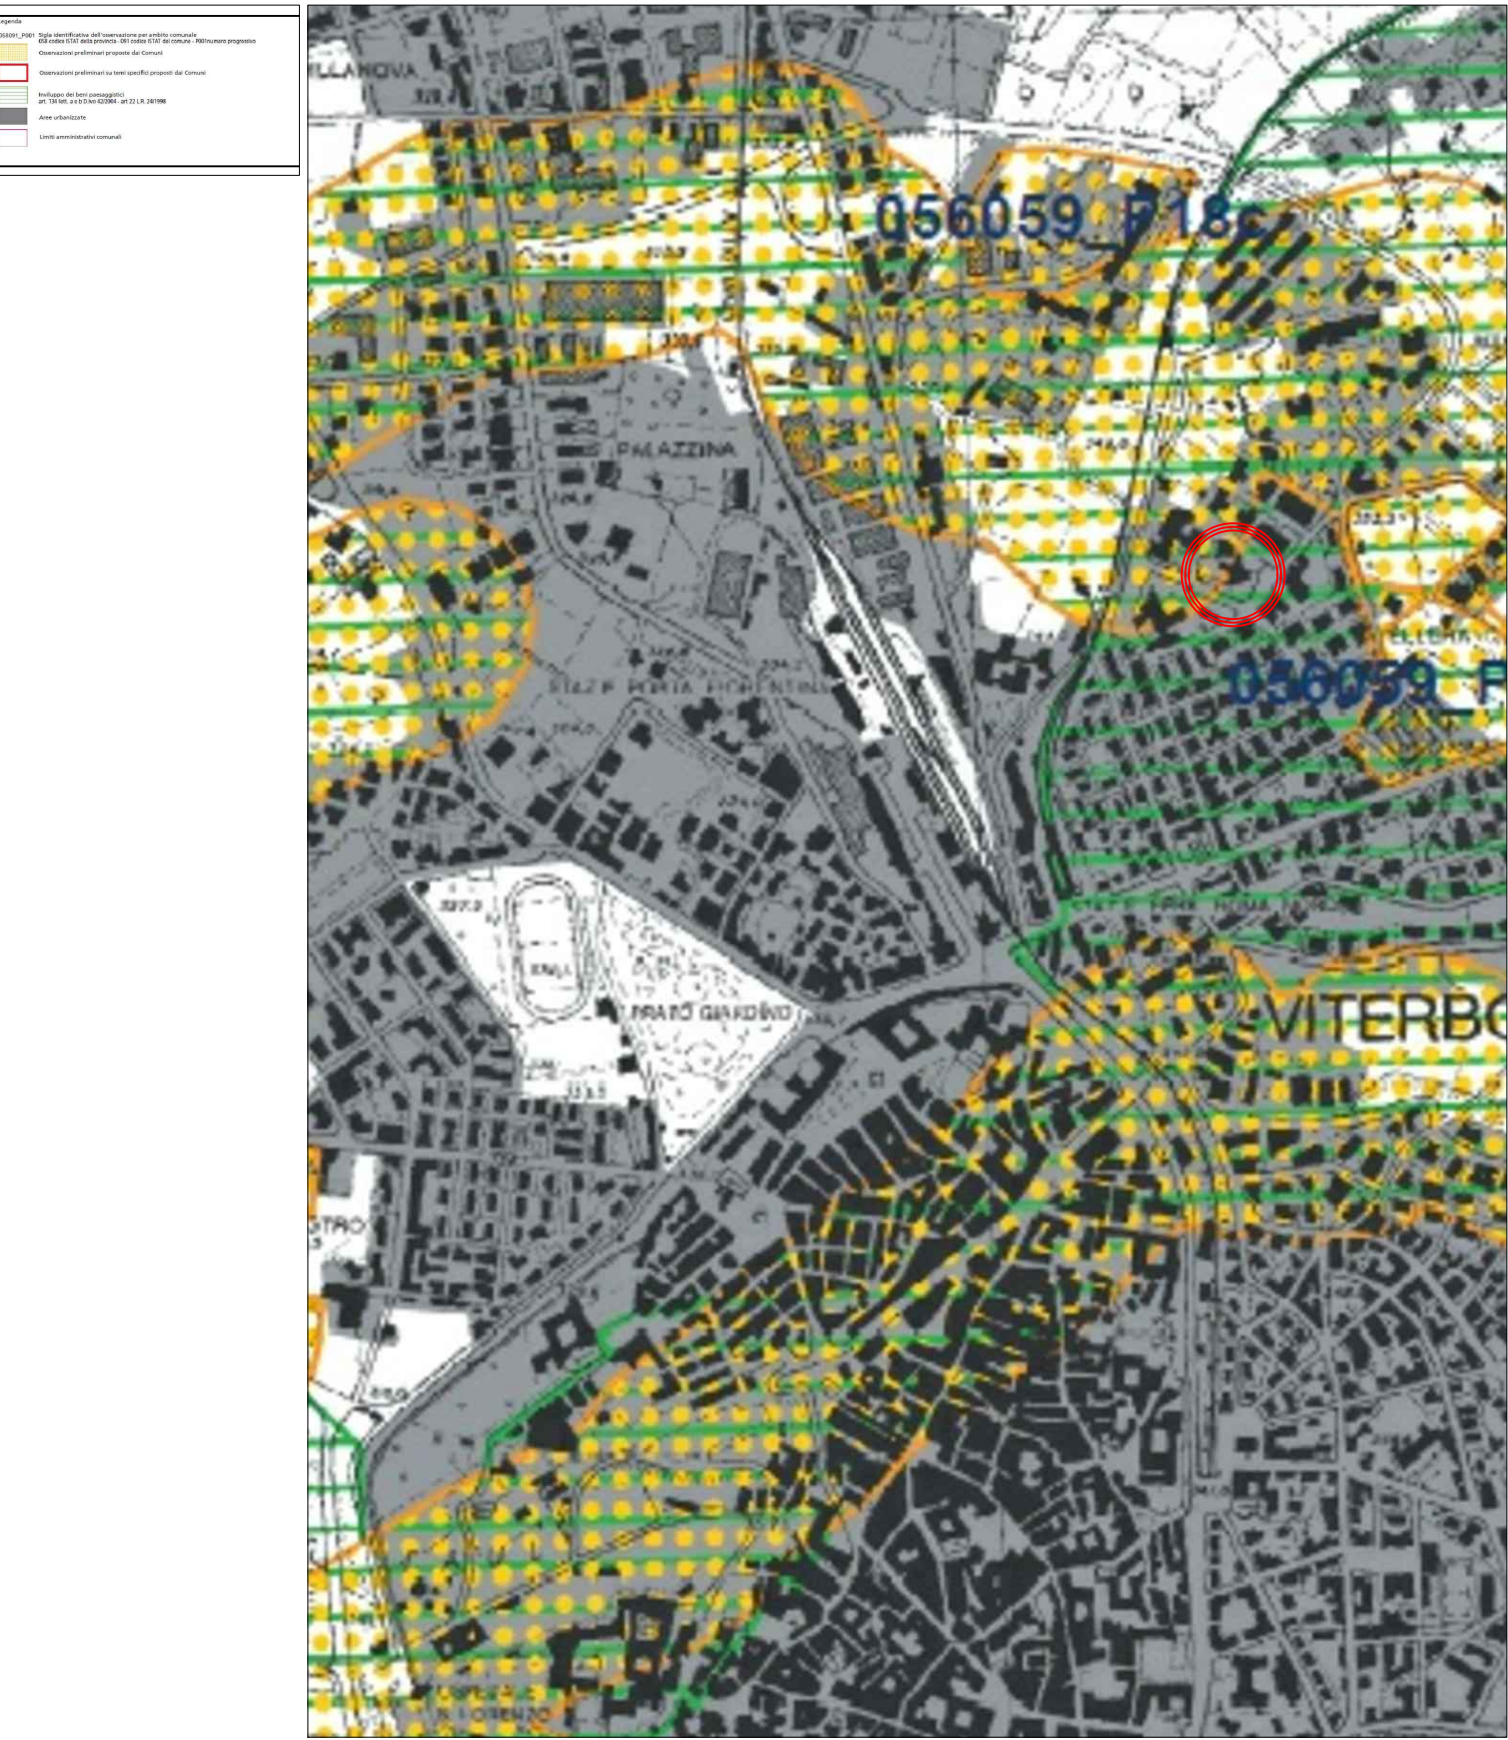

Particolari Costruttivi

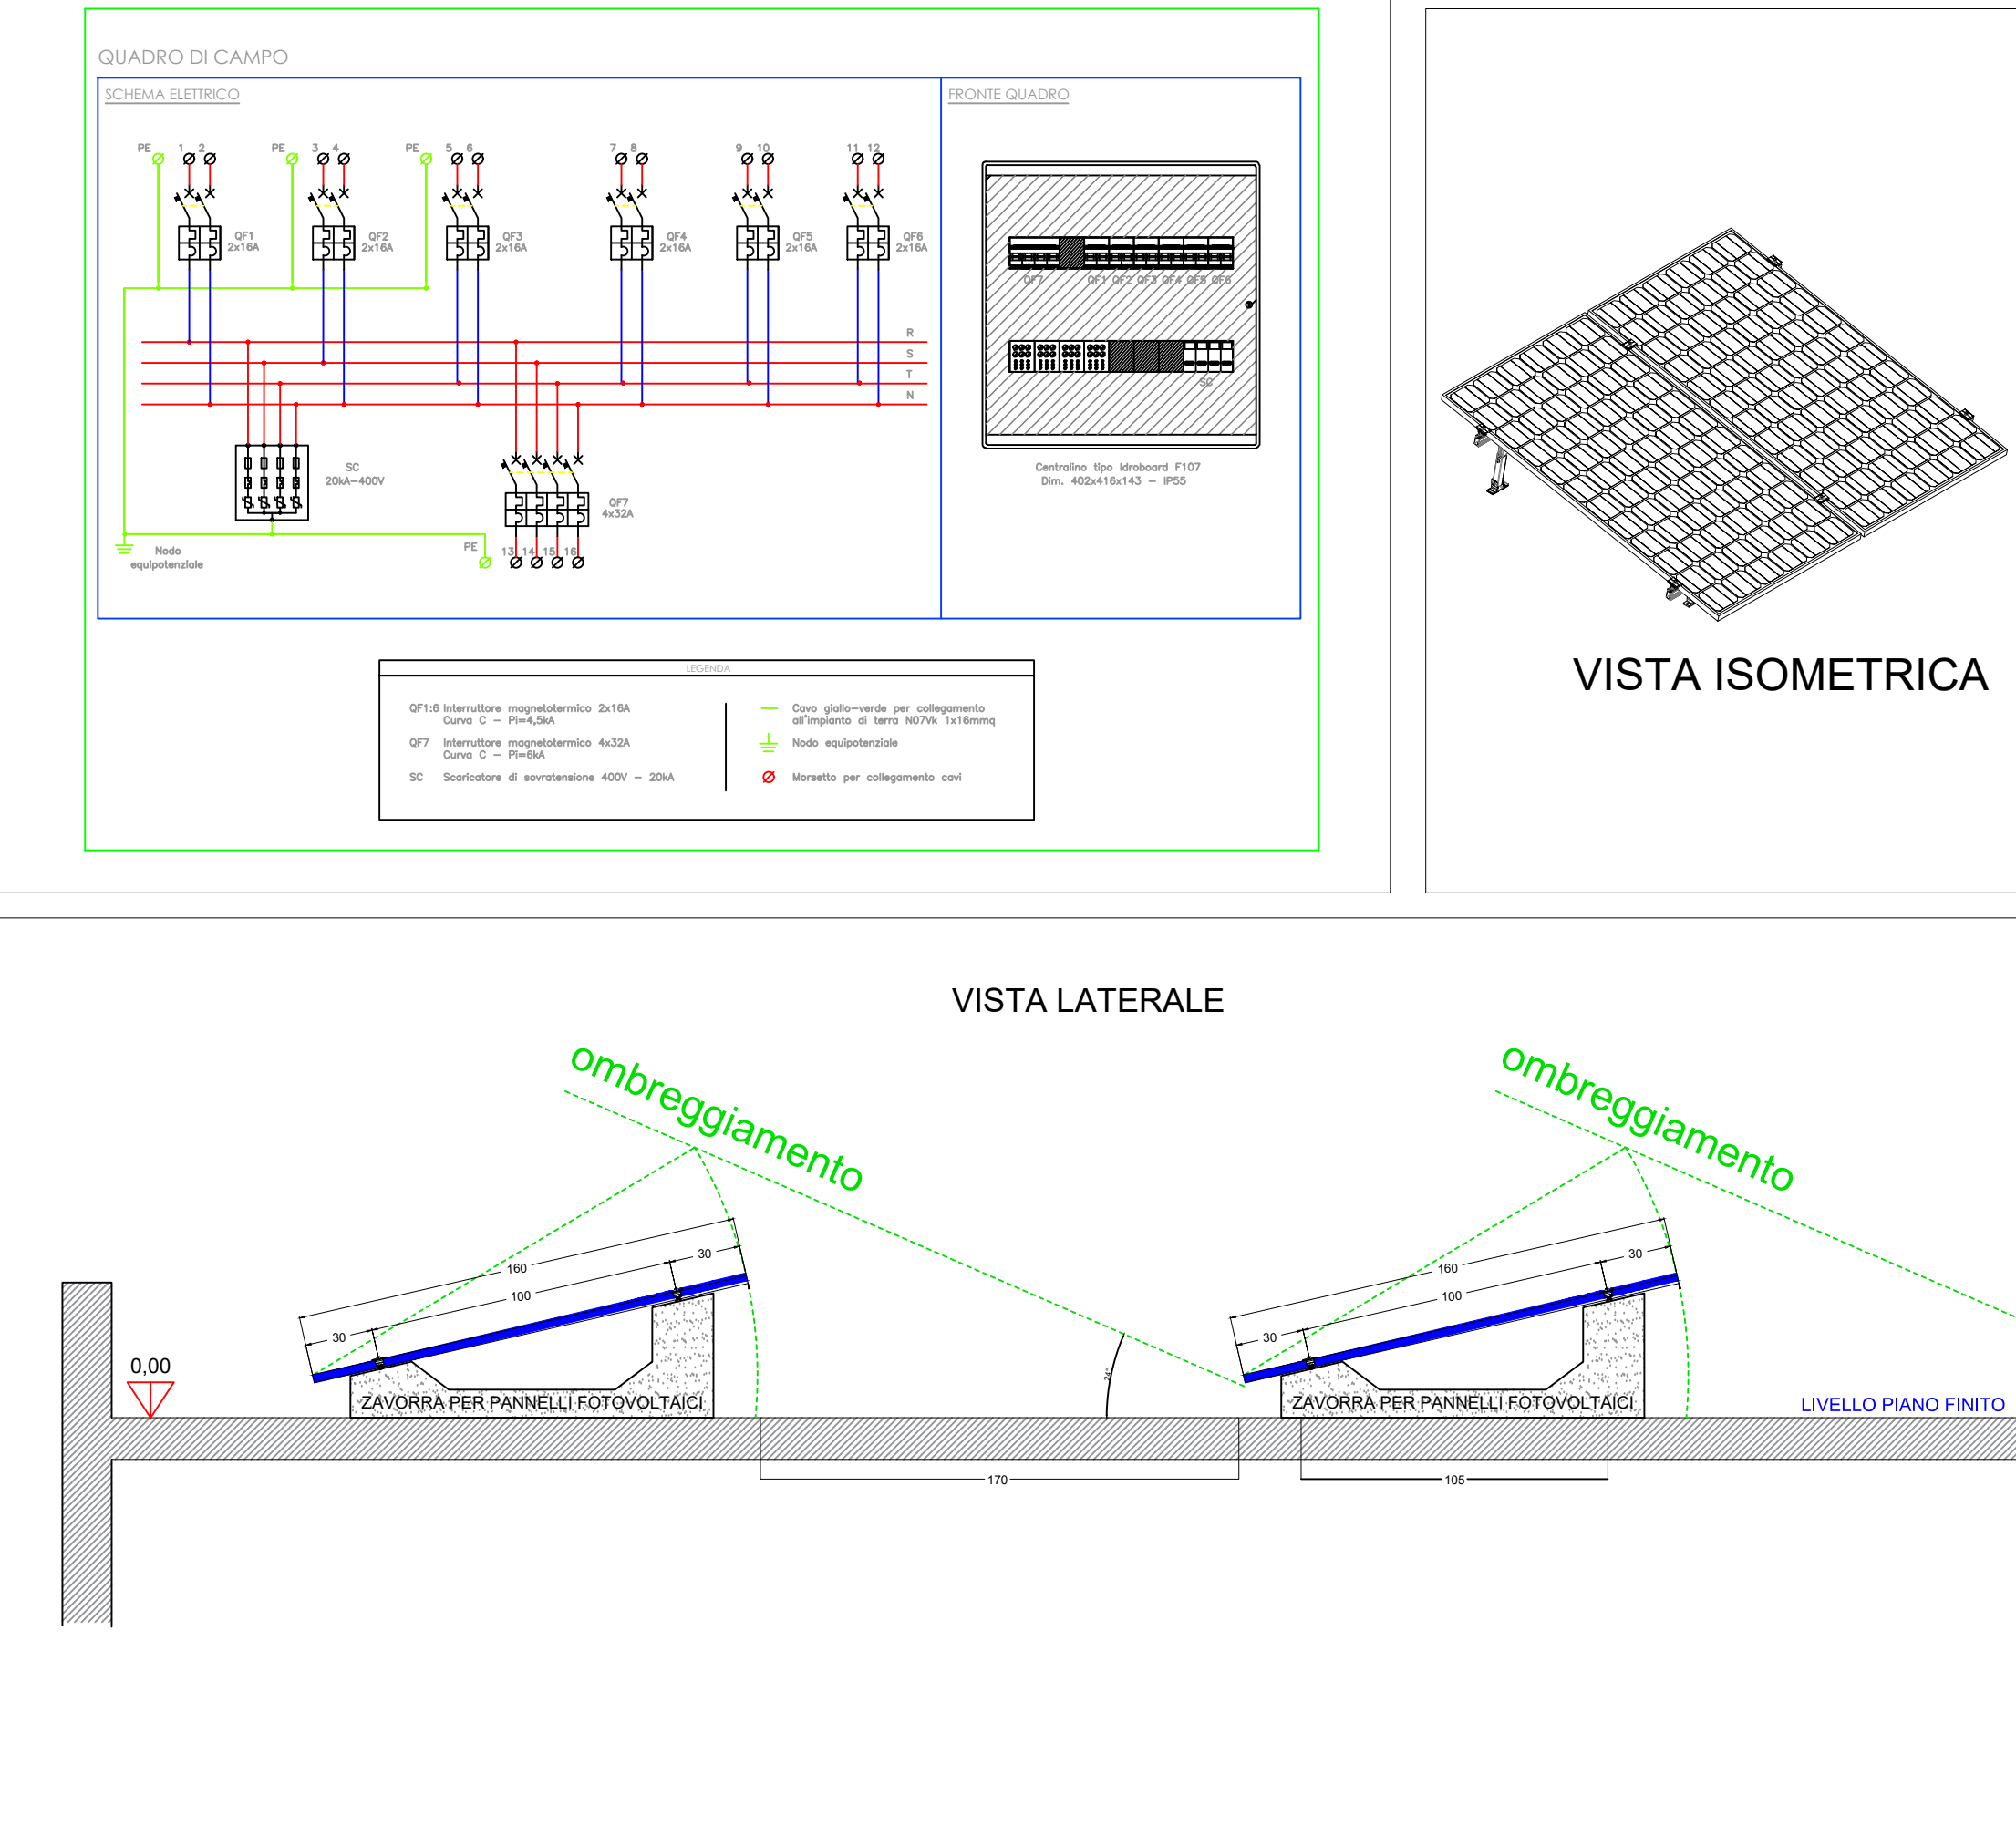

QUADRO DI CAMPO

SCHEMA ELETTRICO

VISTA ISOMETRICA

VISTA LATERALE

ombreggiamento

LIVELLO PIANO FINITO