

"REALIZZAZIONE DI IMPIANTI FOTOVOLTAICI AL SERVIZIO DELLE
STRUTTURE SCOLASTICHE DI PROPRIETA' COMUNALE"
(**CUP:** D84D23001910002 - **CIG:** B586134A28)

PROGETTO DI FATTIBILITÀ TECNICO ECONOMICA

INQUADRAMENTO TERRITORIALE - ELABORATO GRAFICO


Riferimento	Elaborato 2 - C	Data: 25/08/2025	Scala: Varia
PROGETTAZIONE		UFFICIO URBANISTICA E CENTRO STORICO	
Ingegnere Giuseppe Ciucci		Dirigente del Settore VII Architetto STEFANO PERUZZO	
		Responsabile Unico del Procedimento Architetto STEFANO PERUZZO	

Stralcio Planimetria Catastale
Scala 1:2'000




Viterbo - Fg. 34 P.IIa 160


P.T.P.R. - A
Scala 1:5'000

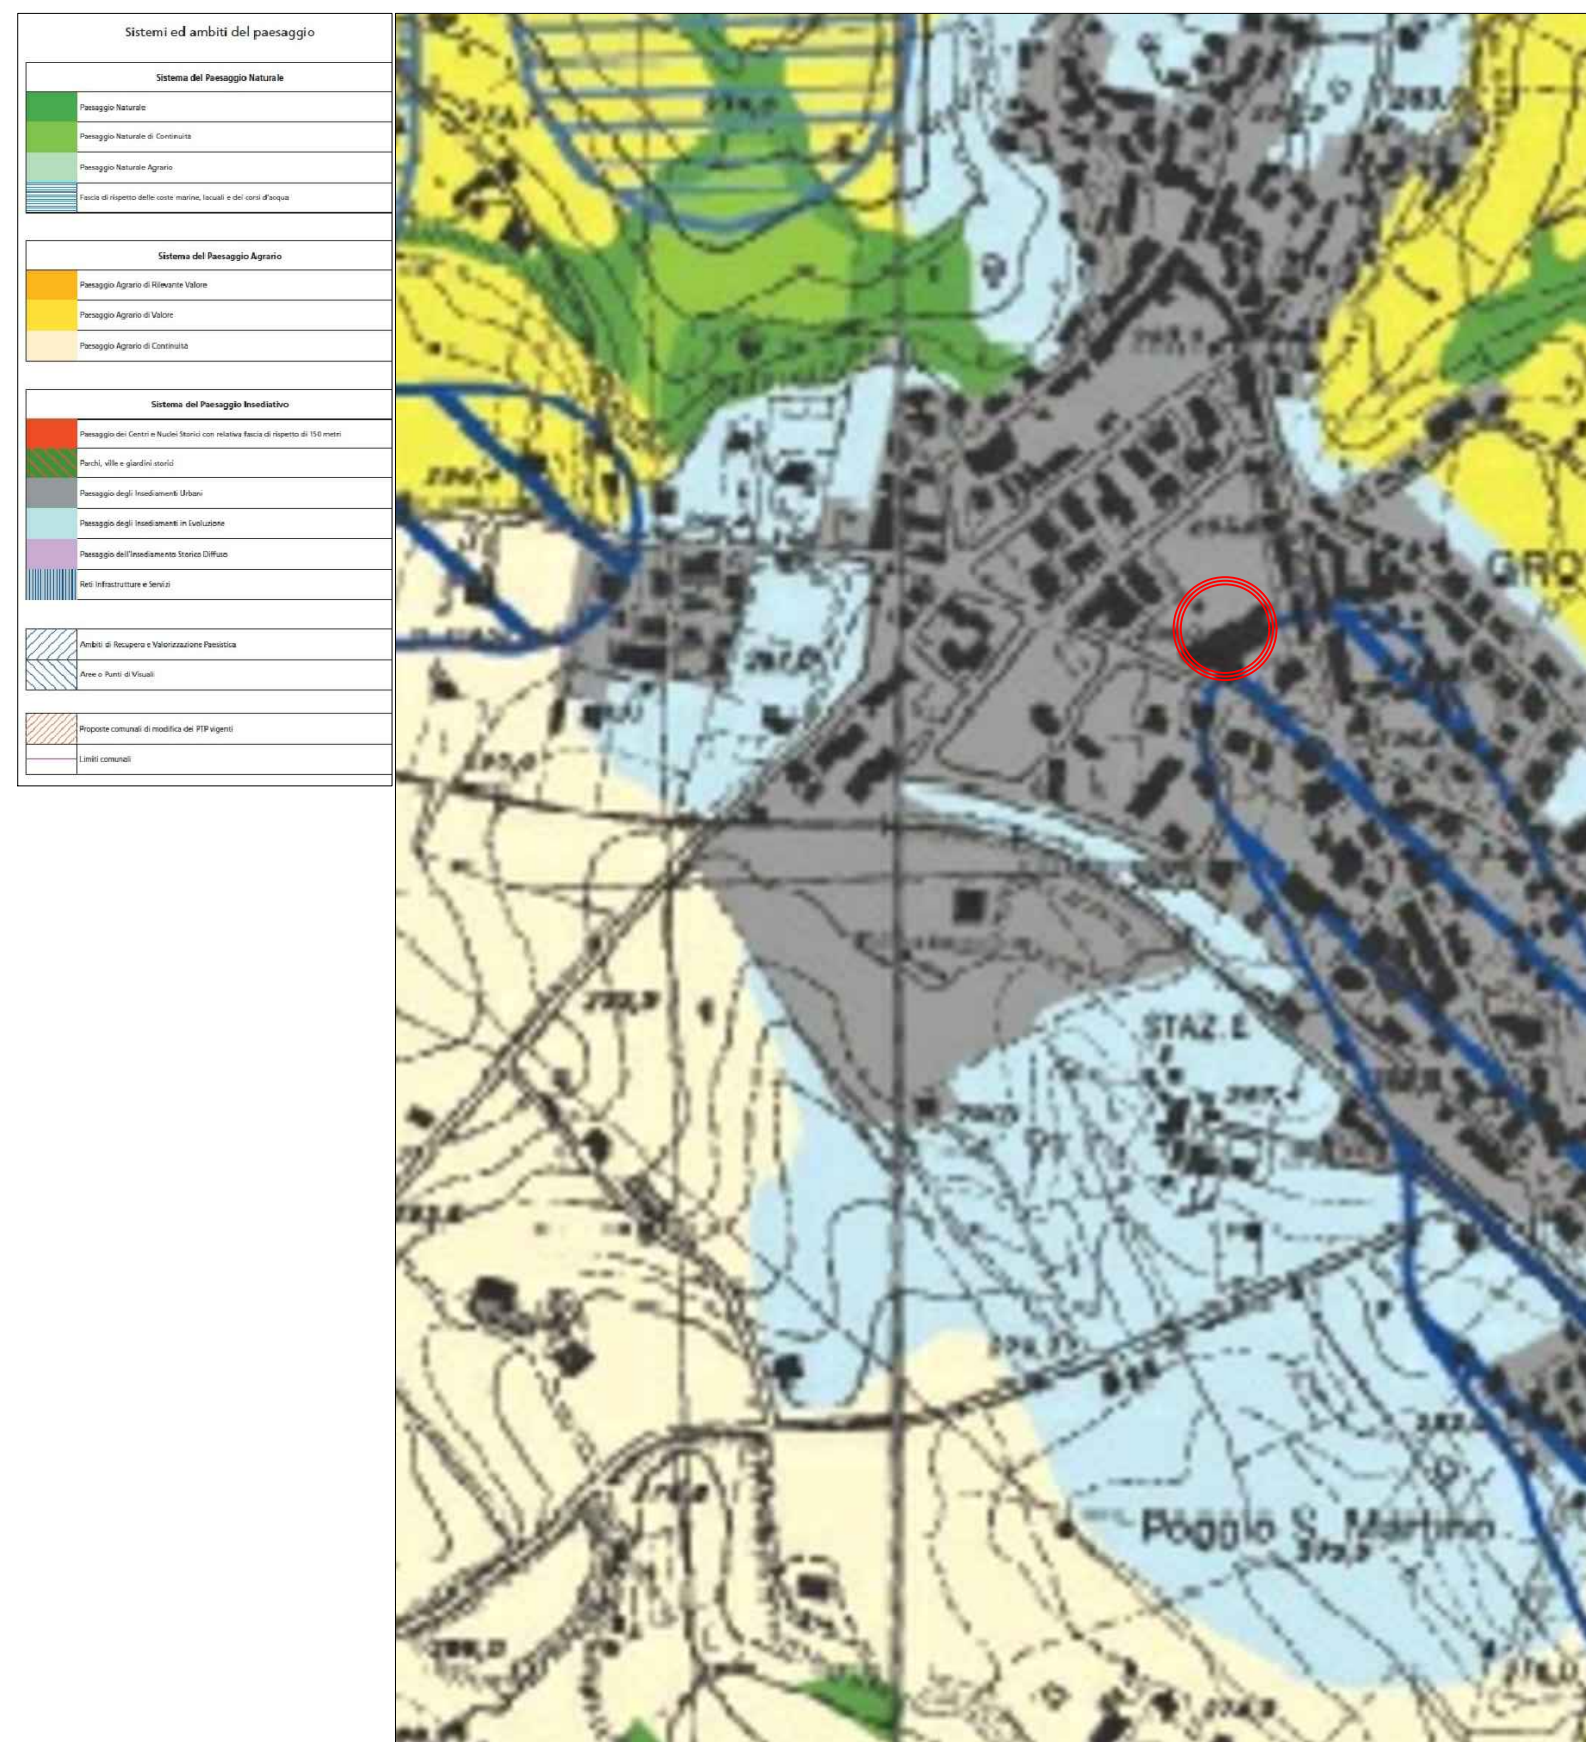




P.T.P.R. - B
Scala 1:5'000

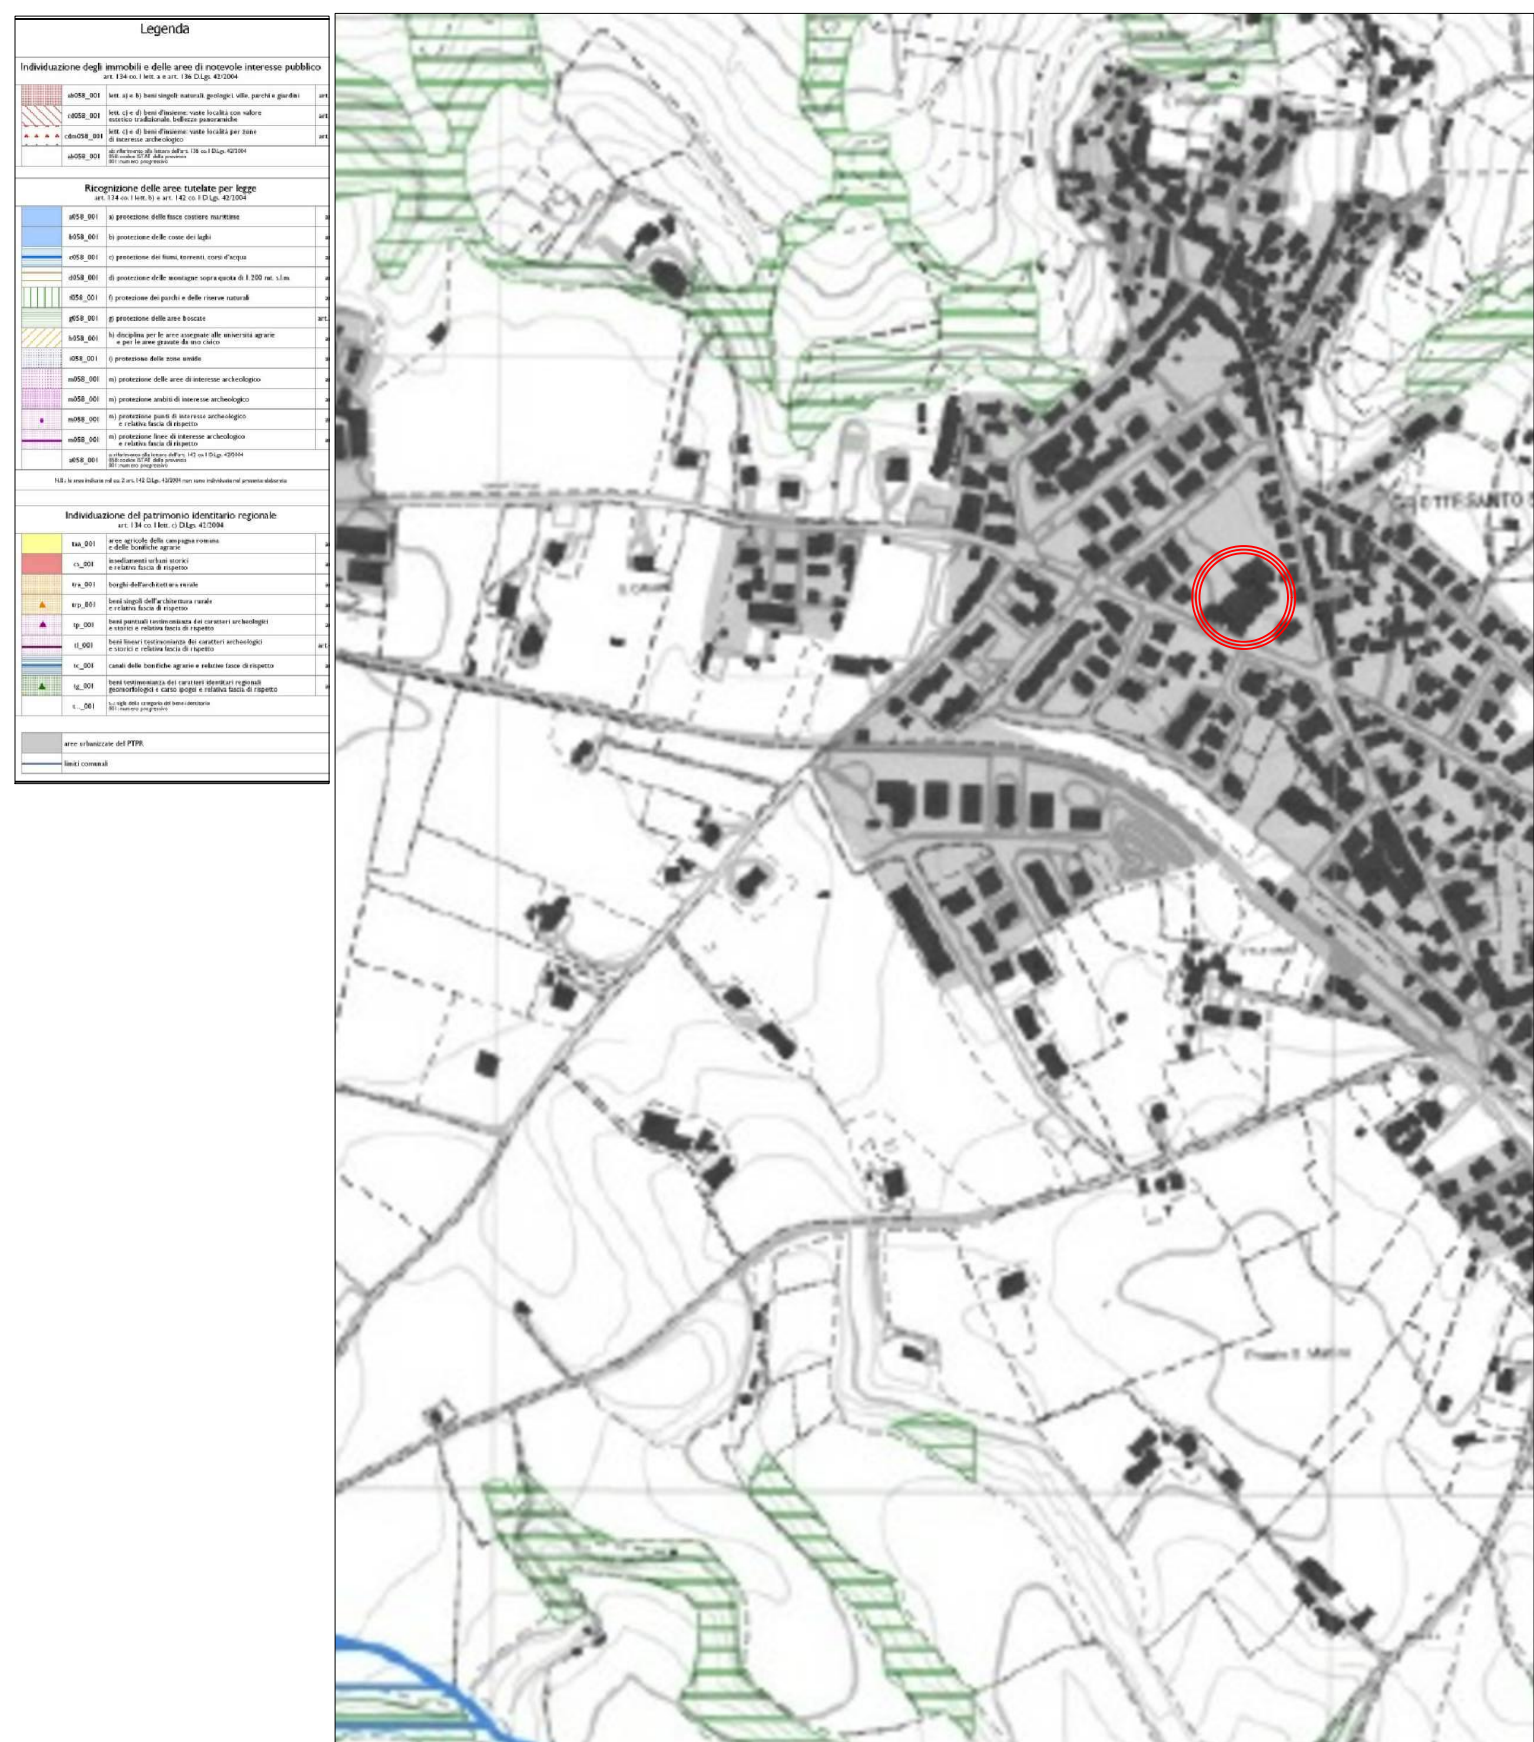


Pianta Copertura
Scala 1:50

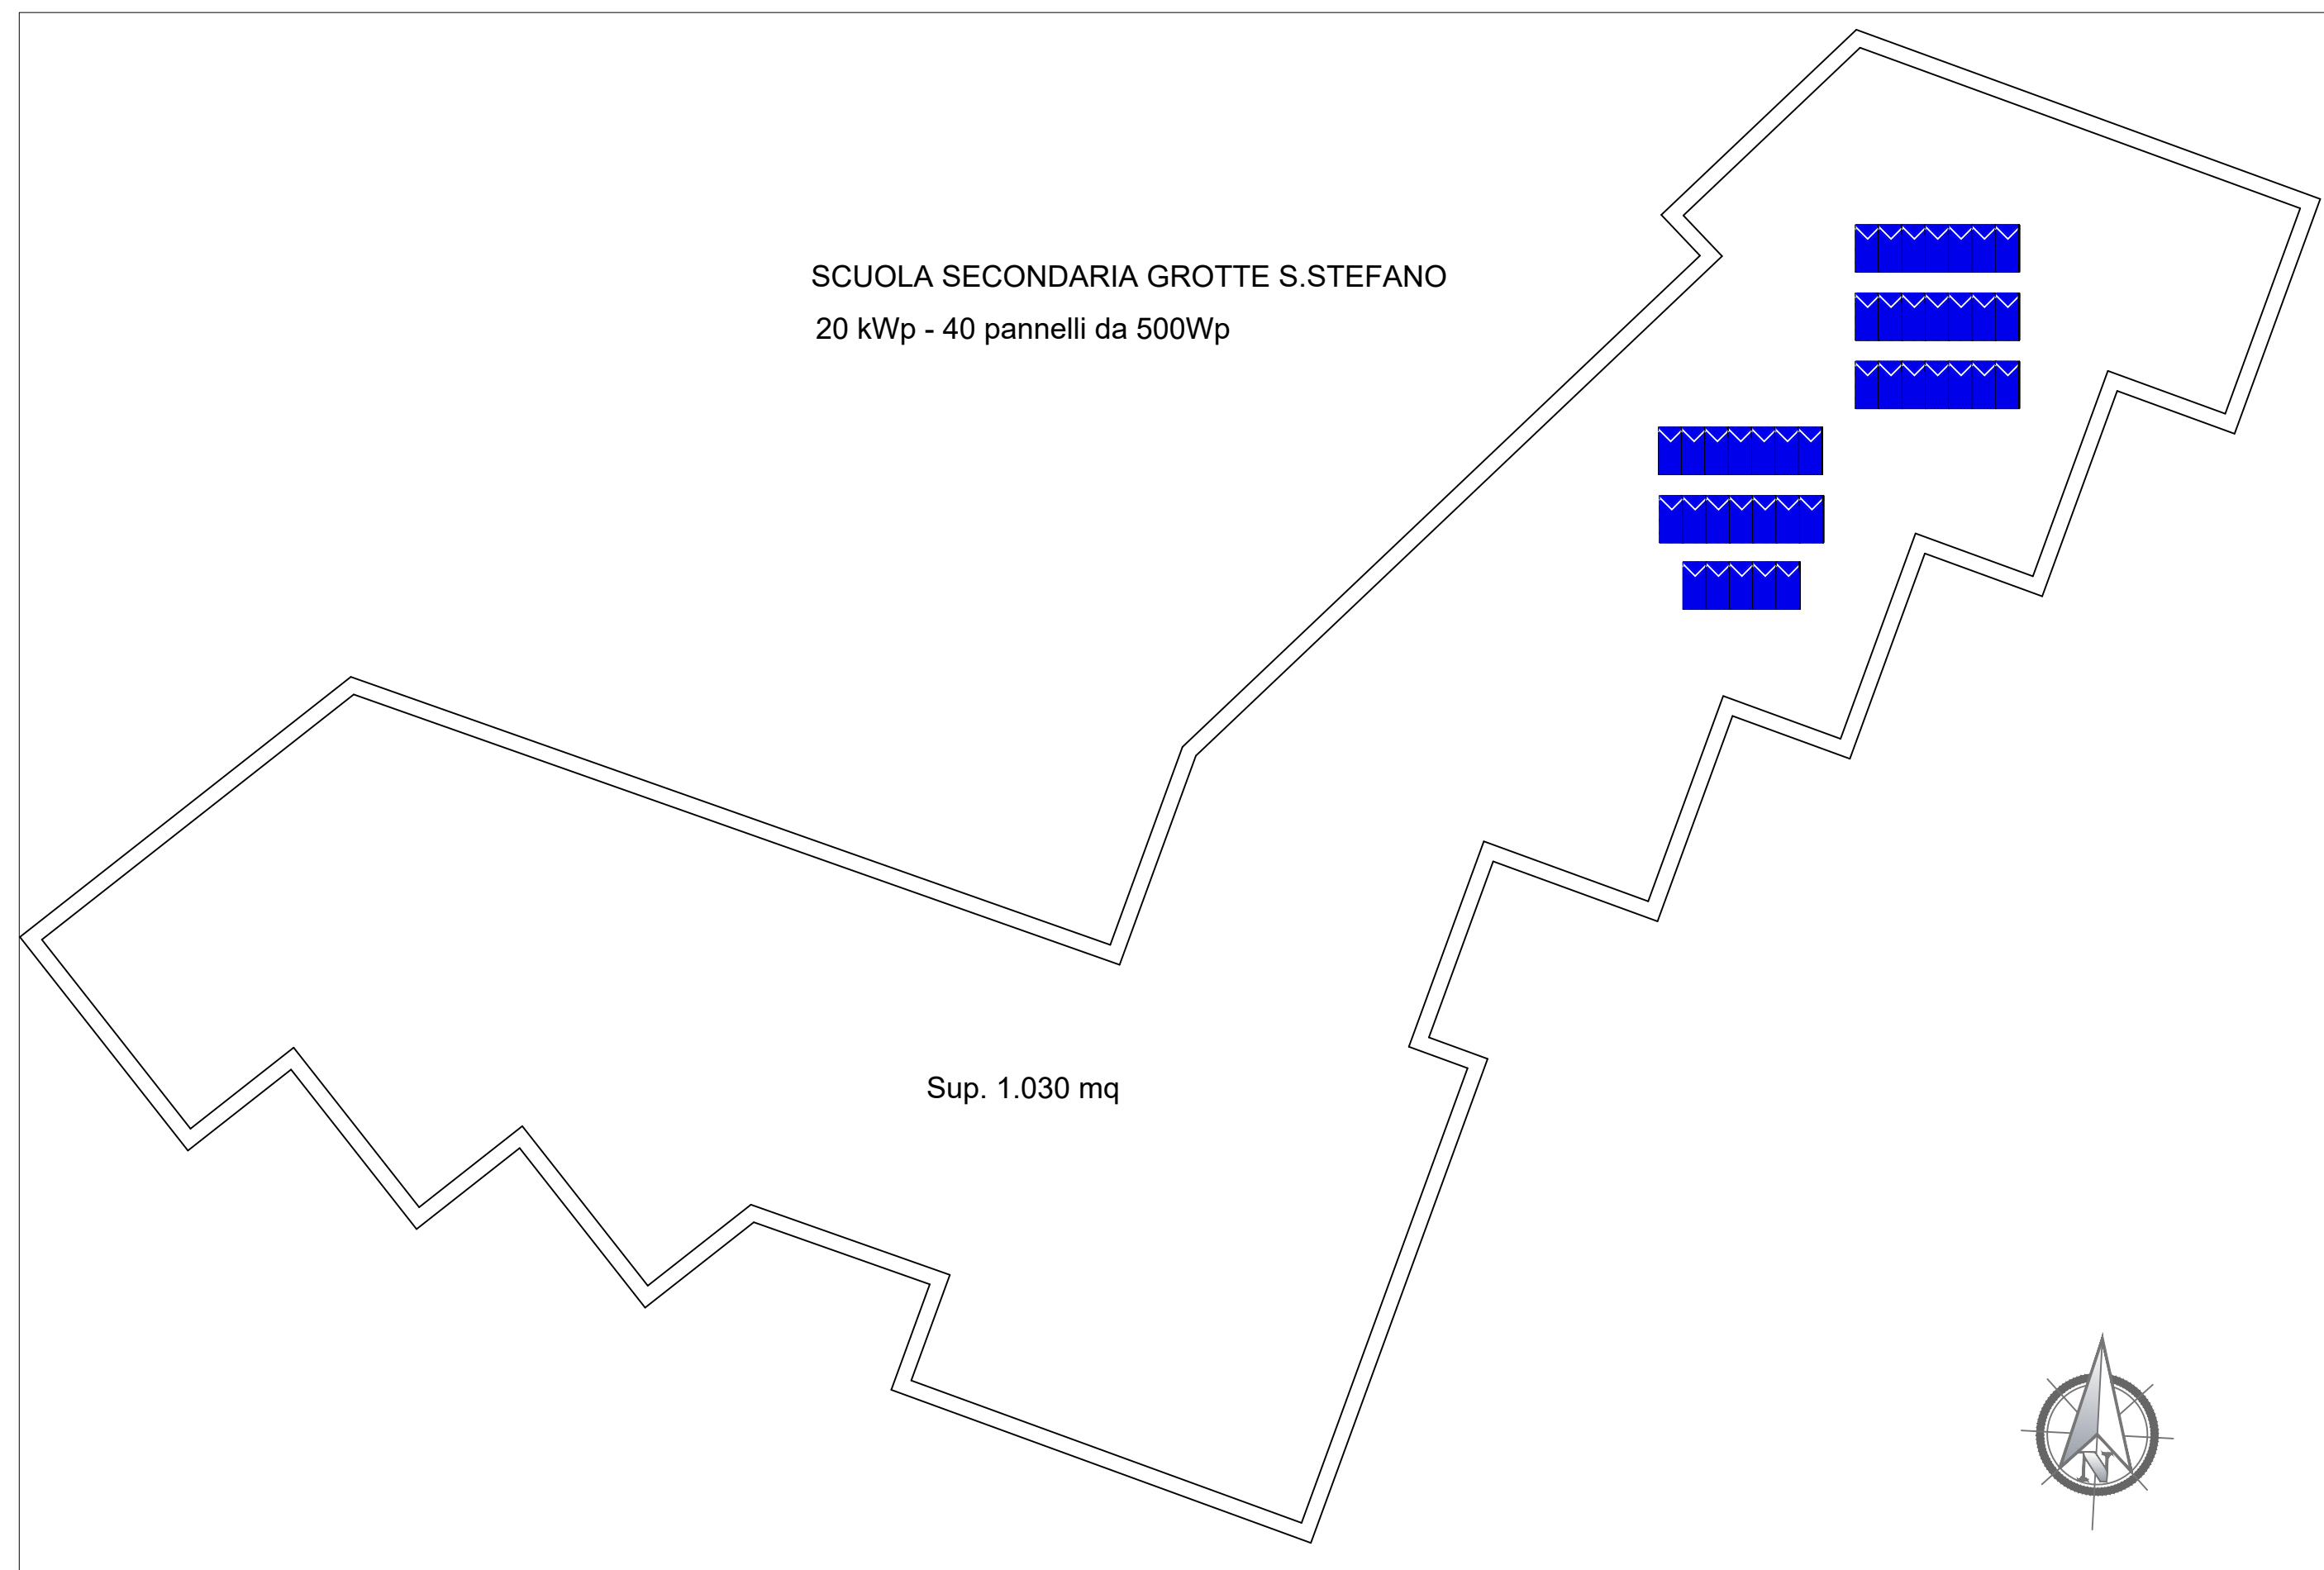

Documentazione Fotografica

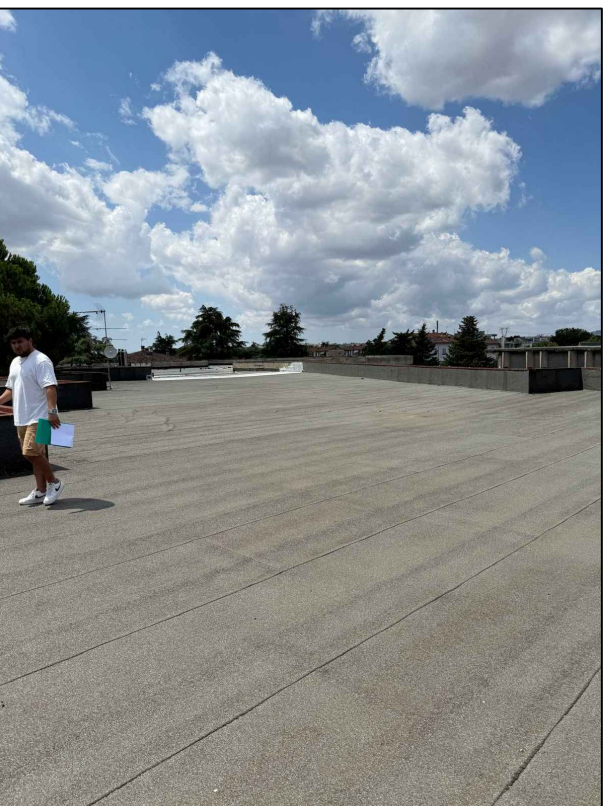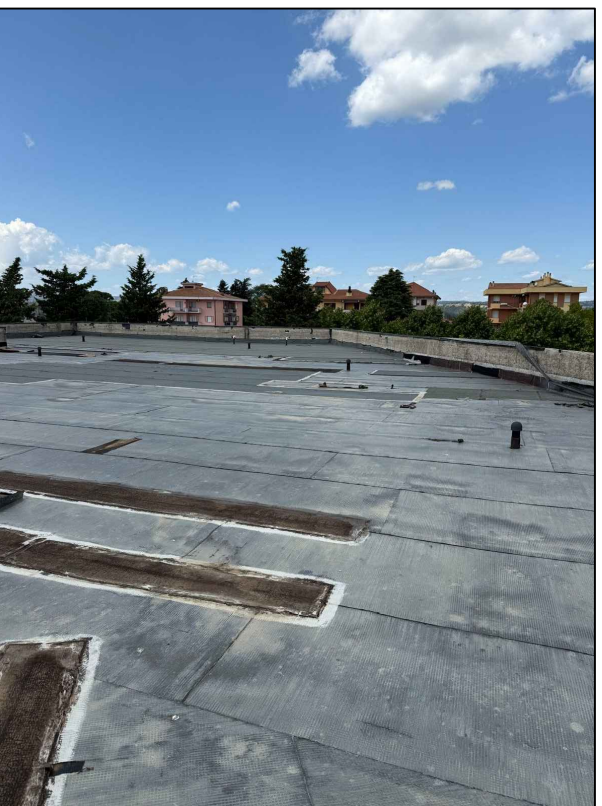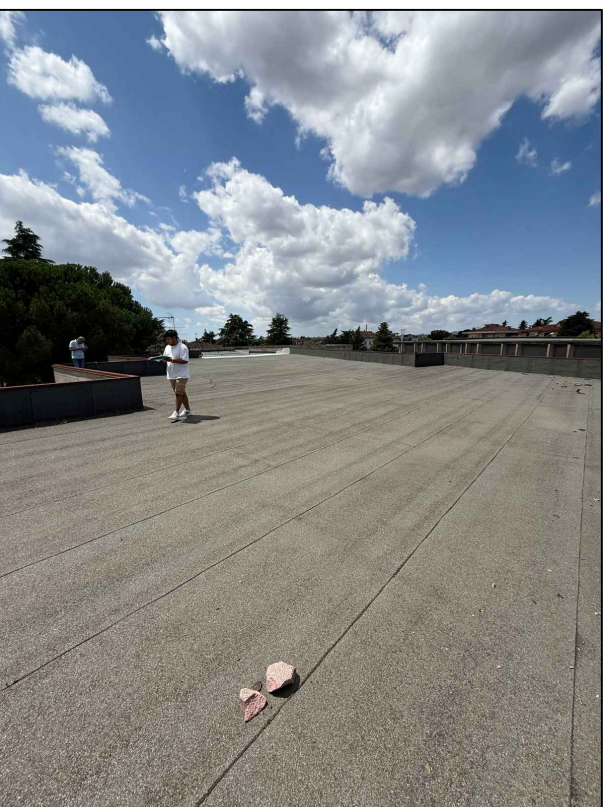


Stralcio Piano Regolatore Generale
Scala 1:2'500

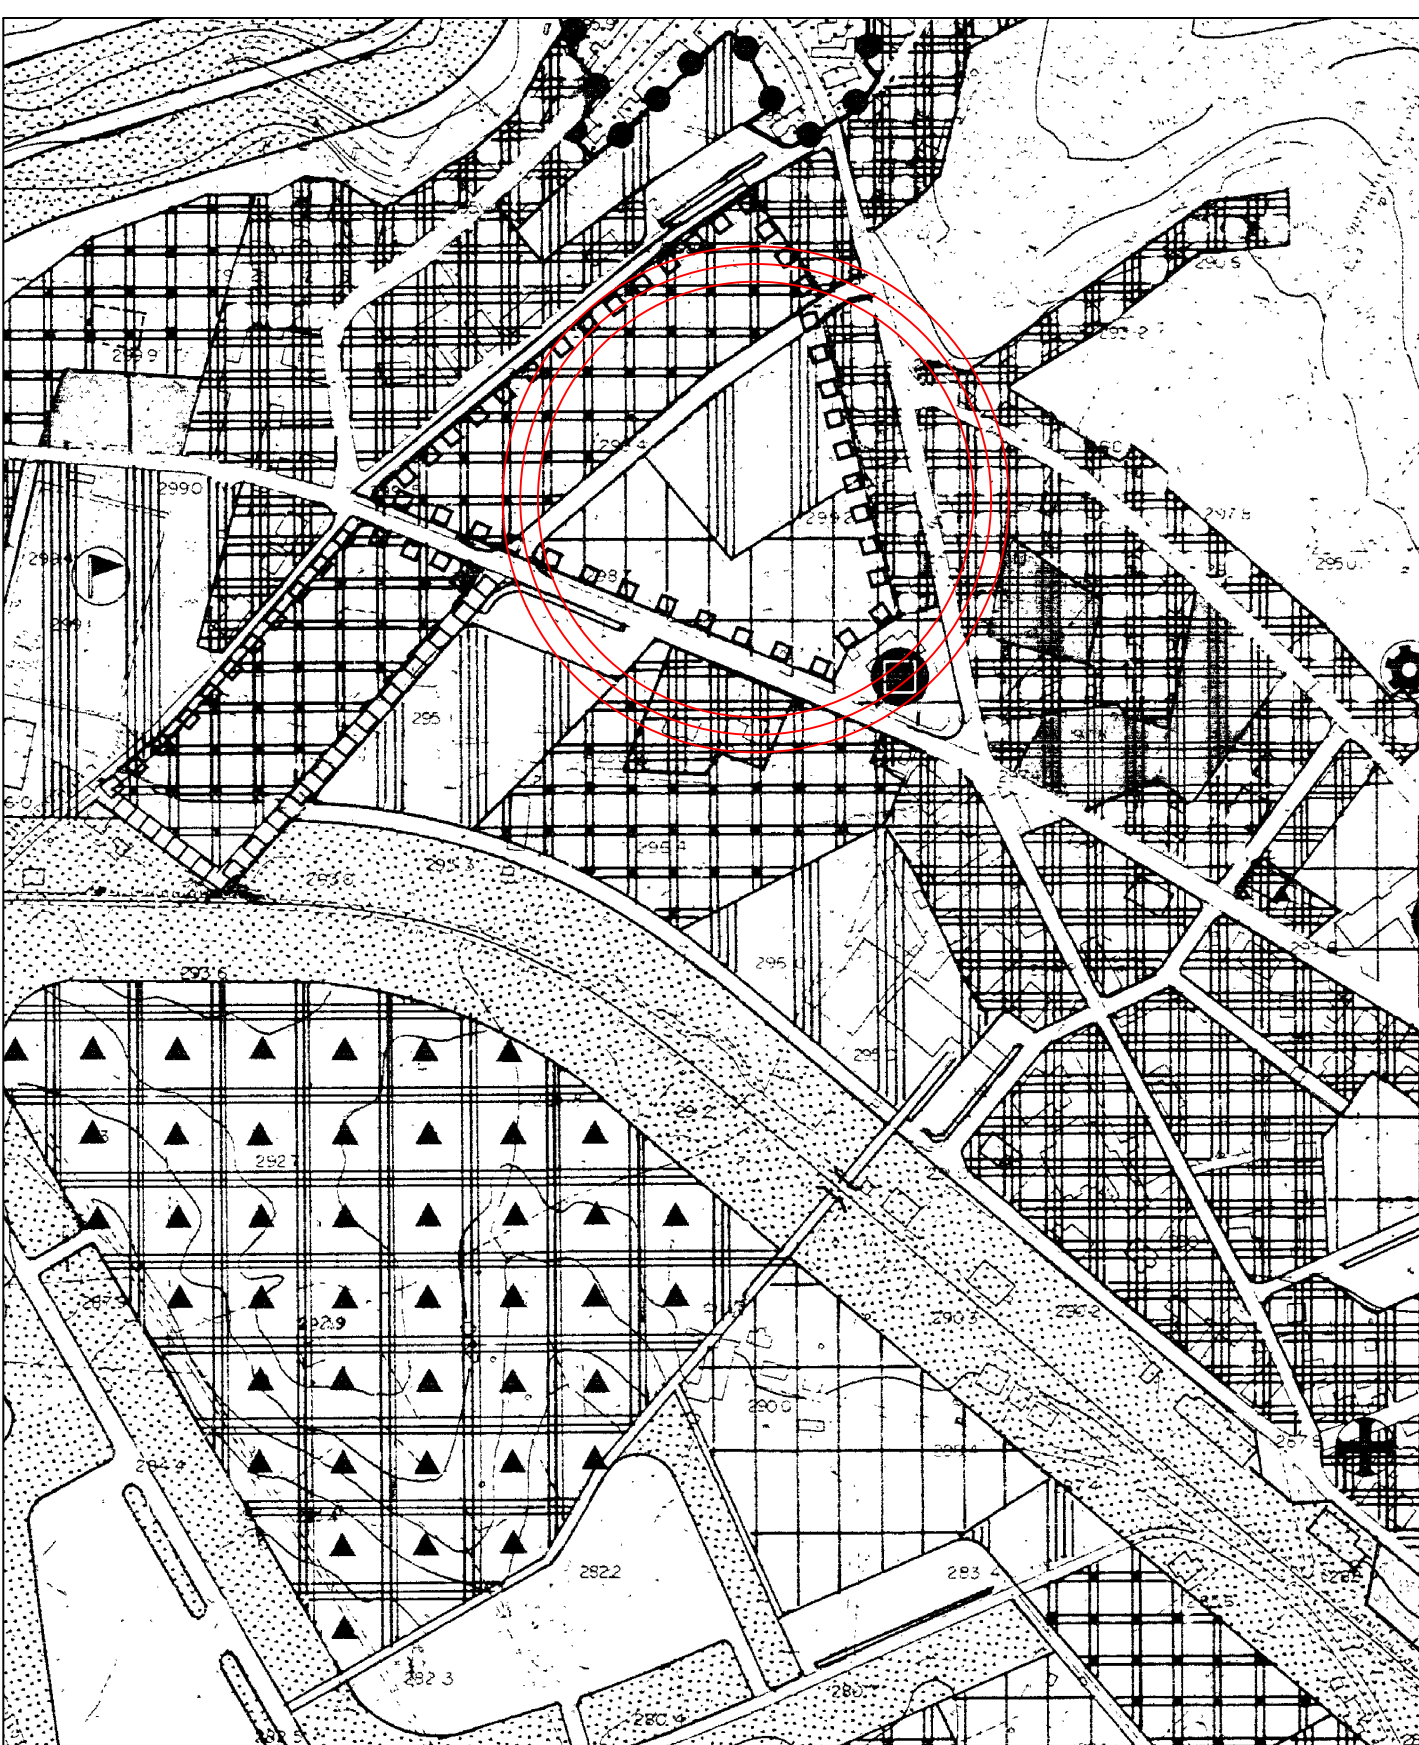


Zona F2 Servizi e Attrezzature Pubblici a Livello Locale

P.T.P.R. - C
Scala 1:5'000

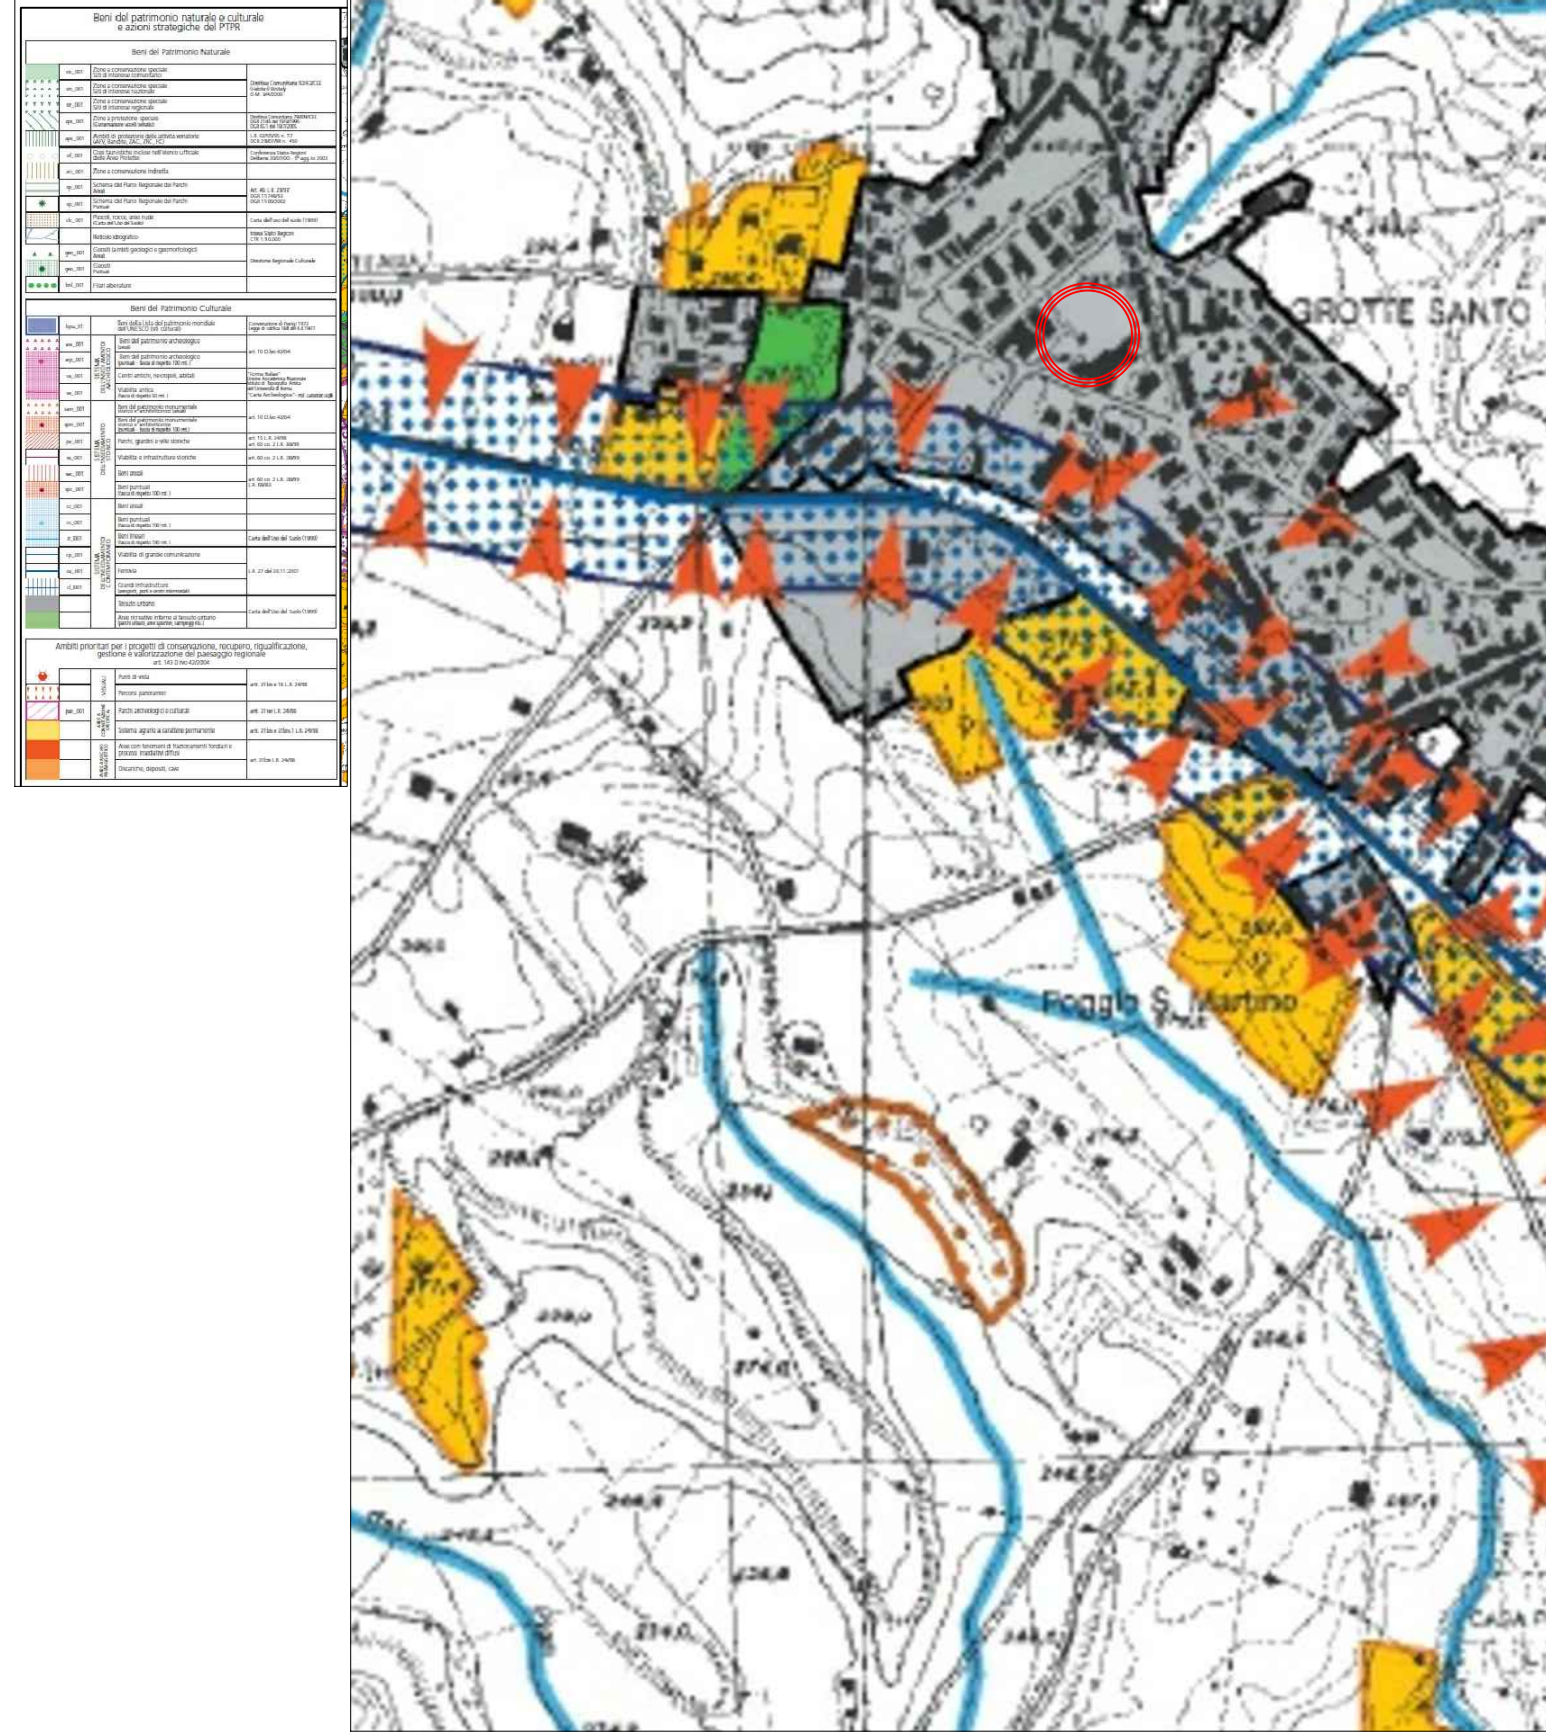

P.T.P.R. - D
Scala 1:5'000

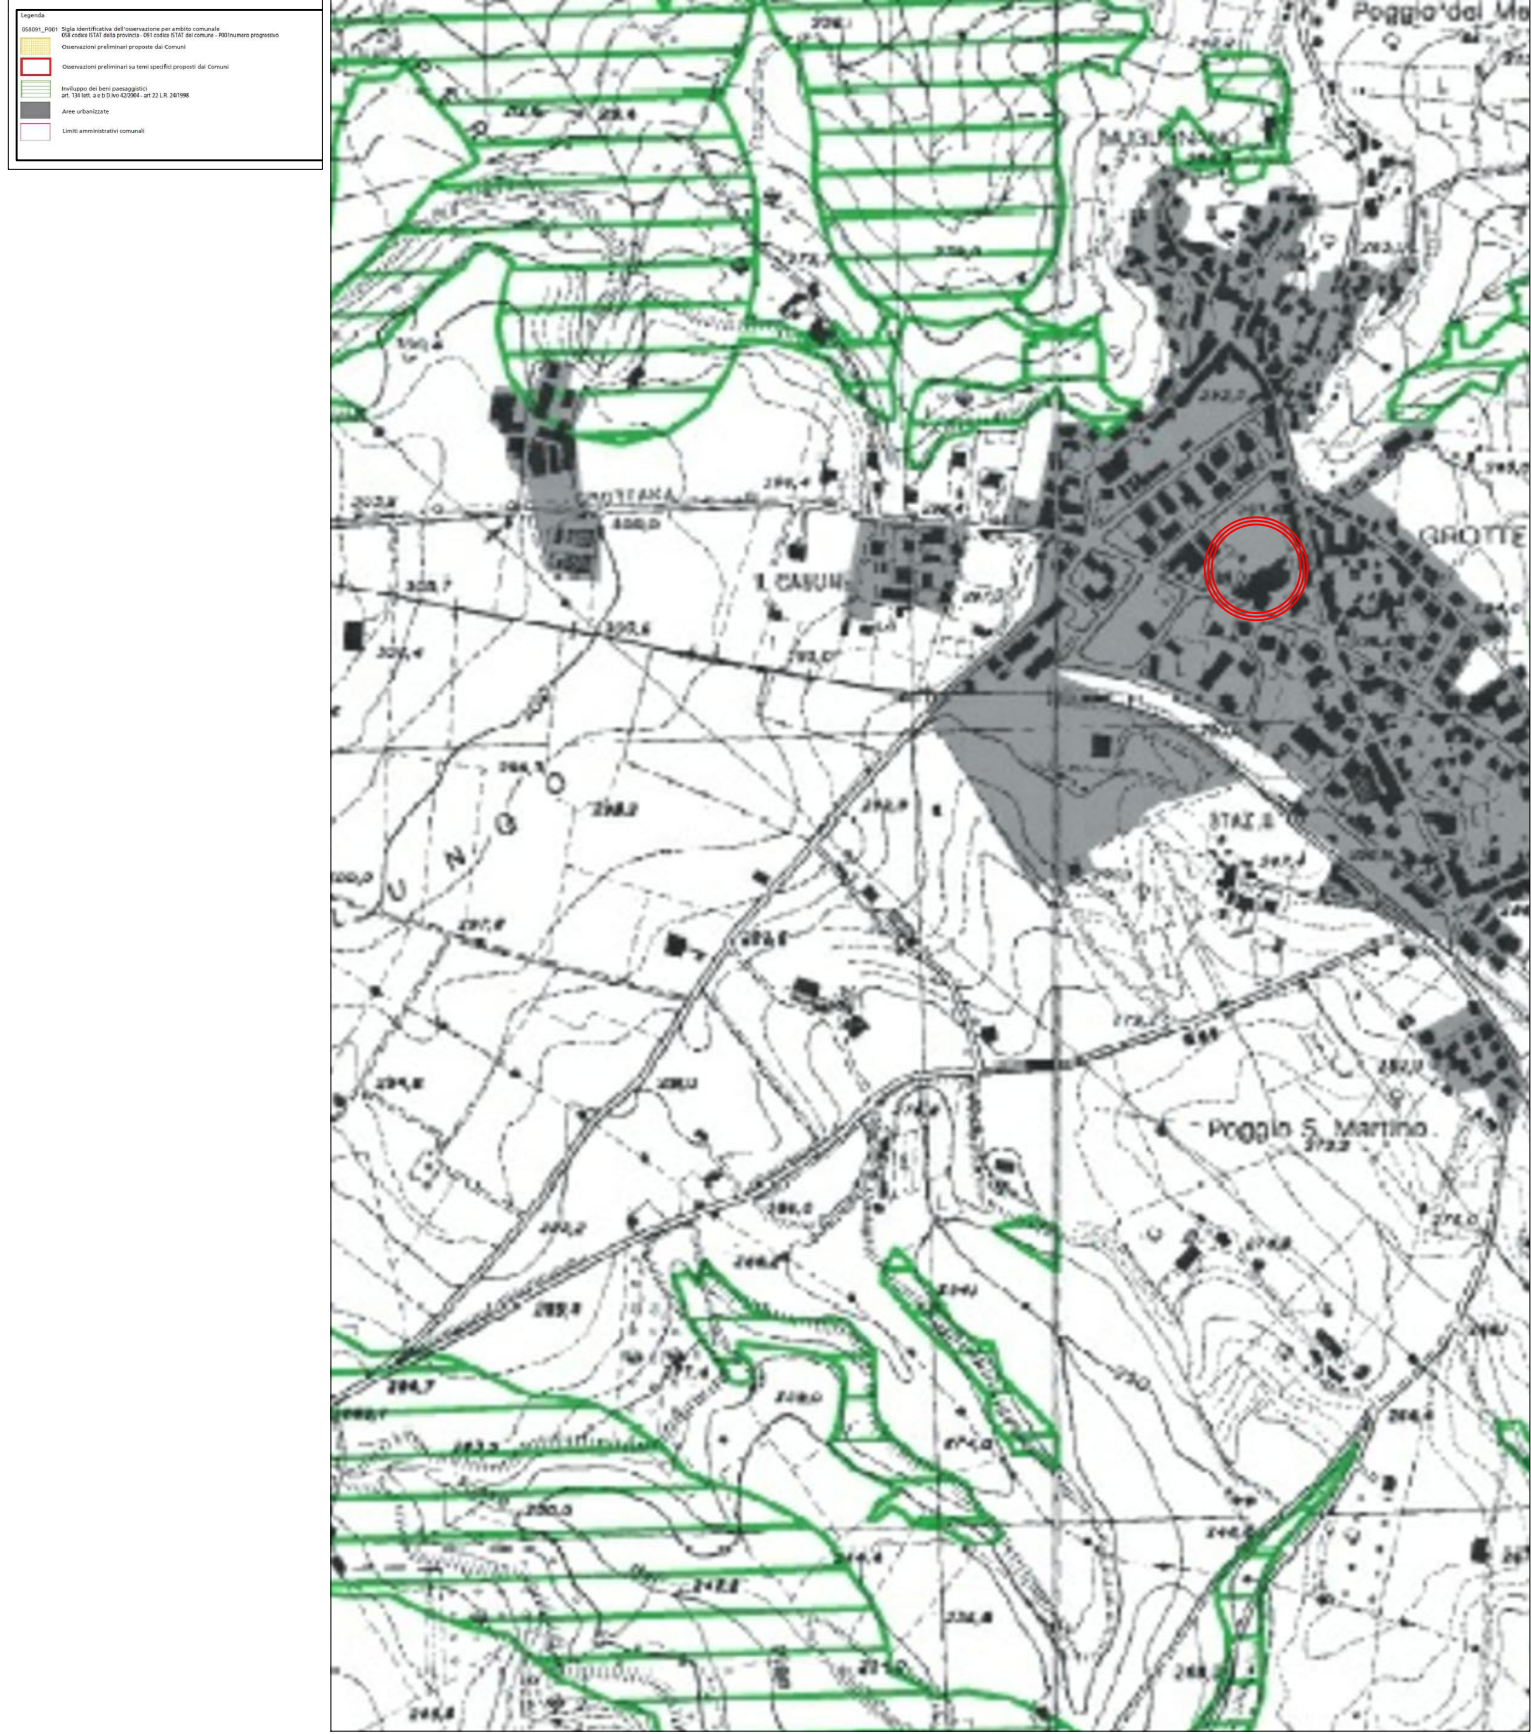

Particolari Costruttivi

