

COESIONE ITALIA 2020



LAZIO

Cofinanziato dall'Unione europea

REGIONE LAZIO

CITTÀ DI VITERBO

Settore VII - Urbanistica e Centro Storico

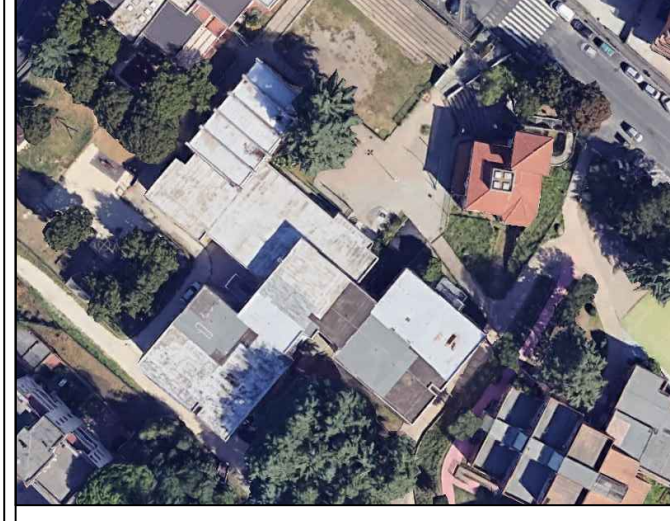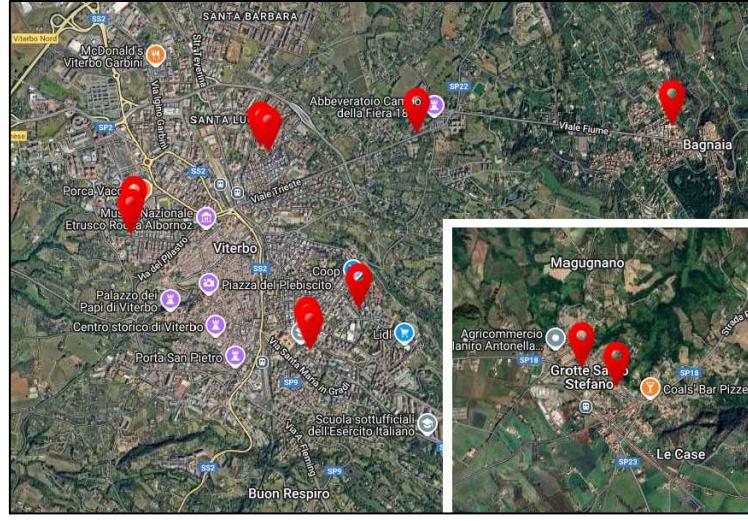

"REALIZZAZIONE DI IMPIANTI FOTOVOLTAICI AL SERVIZIO DELLE STRUTTURE SCOLASTICHE DI PROPRIETÀ COMUNALE"
(CUP: D84D23001910002 - CIG: B586134A28)

PROGETTO DI FATTIBILITÀ TECNICO ECONOMICA

INQUADRAMENTO TERRITORIALE - ELABORATO GRAFICO

Riferimento	Elaborato	Data:	Scala:
	2 - D	25/08/2025	Varia

PROGETTAZIONE

UFFICIO URBANISTICA E CENTRO STORICO

Ingegnere Giuseppe Ciucci

Dirigente del Settore VII
Architetto STEFANO PERUZZO

Responsabile Unico del Procedimento
Architetto STEFANO PERUZZO

Stralcio Planimetria Catastale
Scala 1:2'000

Viterbo - Fg. 197 P.Ila 482

P.T.P.R. - A
Scala 1:5'000

P.T.P.R. - B
Scala 1:5'000

Pianta Copertura
Scala 1:50

Stralcio Piano Regolatore Generale
Scala 1:2'500

Zona F2 Servizi e Attrezzature Pubblici a Livello Locale

P.T.P.R. - C
Scala 1:5'000

P.T.P.R. - D
Scala 1:5'000

Particolari Costruttivi

Documentazione Fotografica